


# 平面圖

# Floor Plan

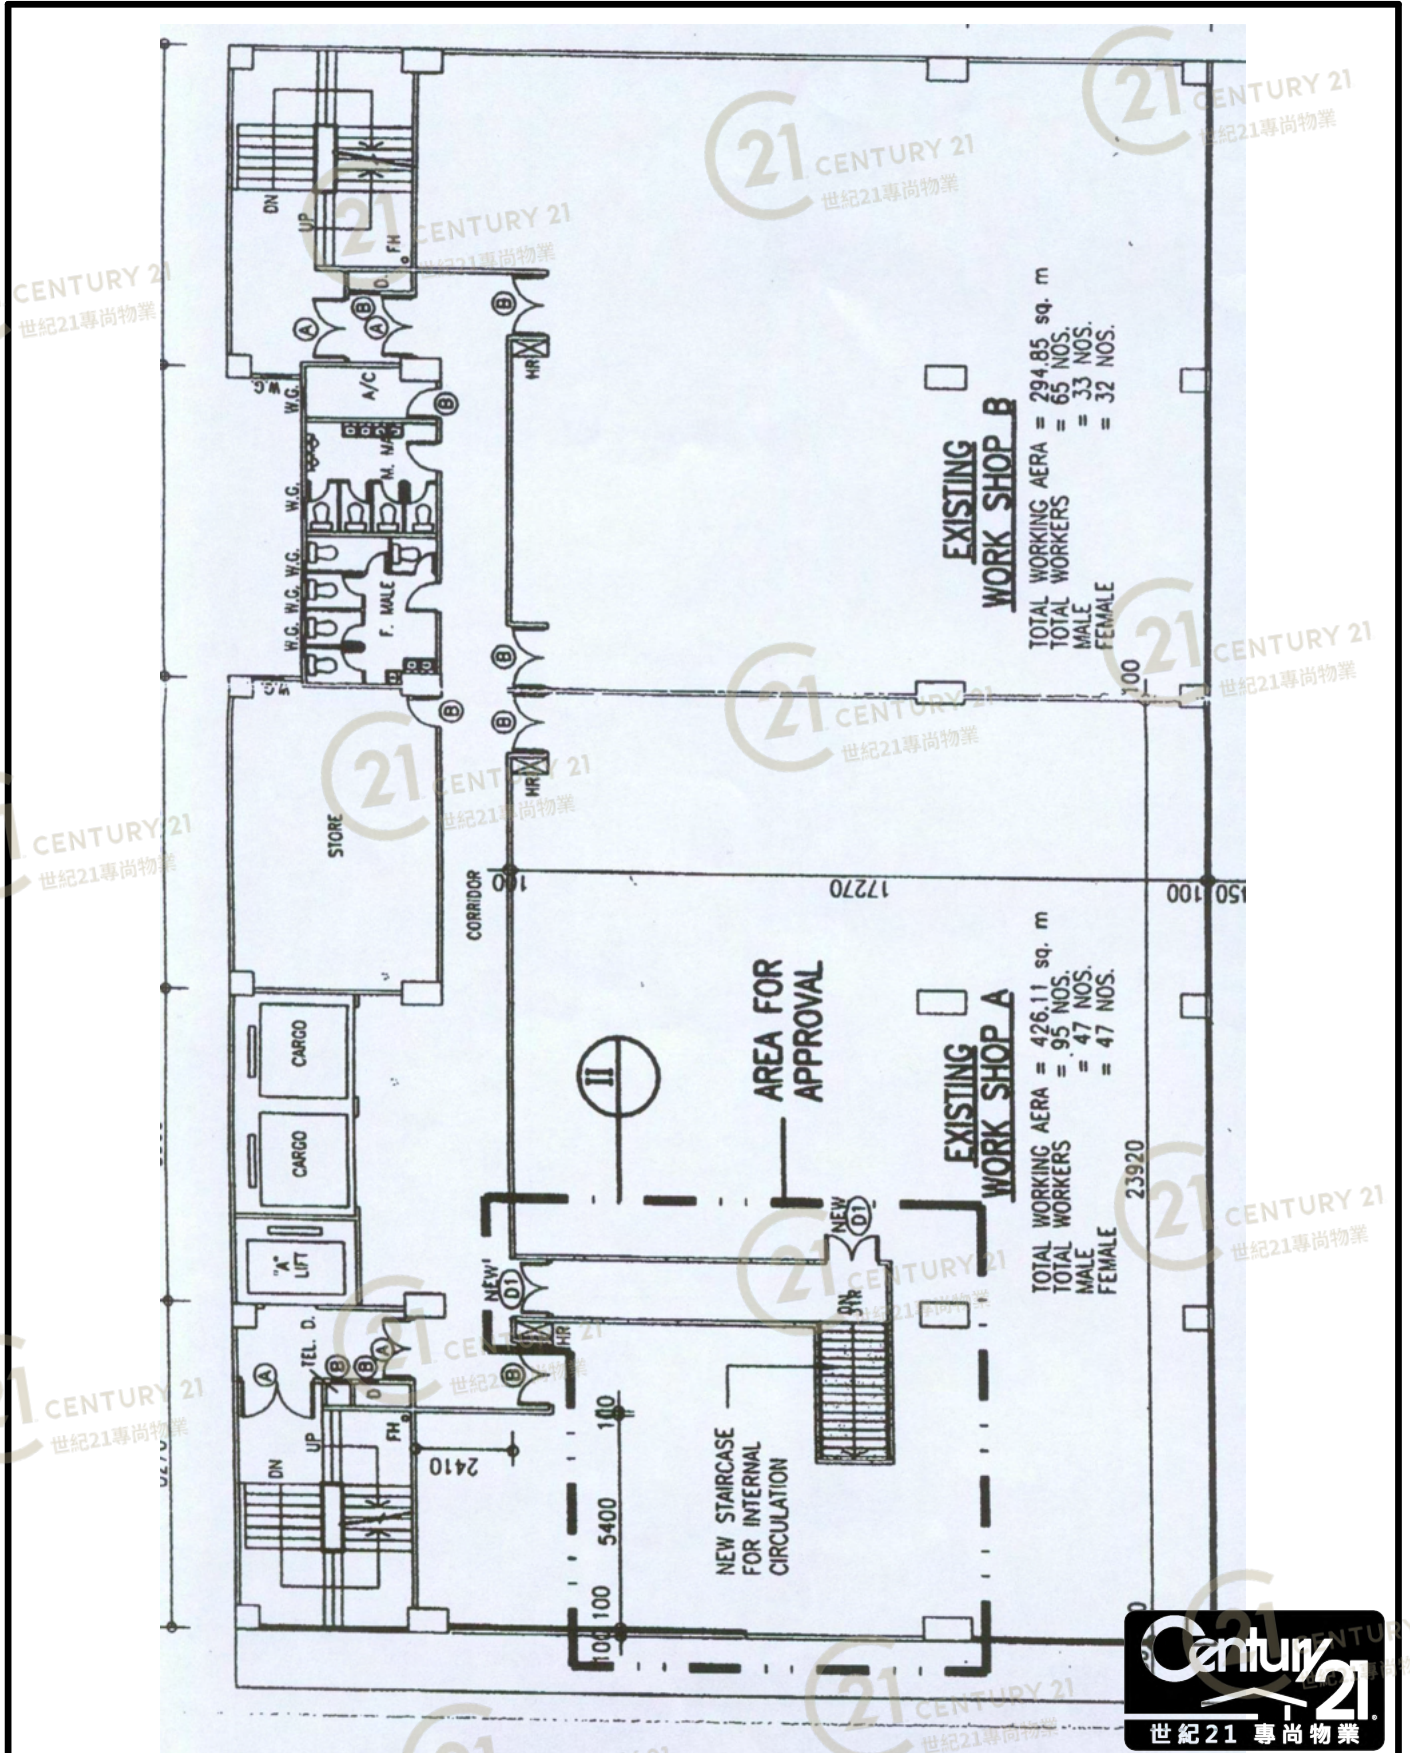

## 福昌工業大廈 Fook Cheong Building

NOT TO SCALE, FOR IDENTIFICATION PURPOSE ONLY


圖中所有數據比例，一概只作參考之用





# 平面圖

# Floor Plan

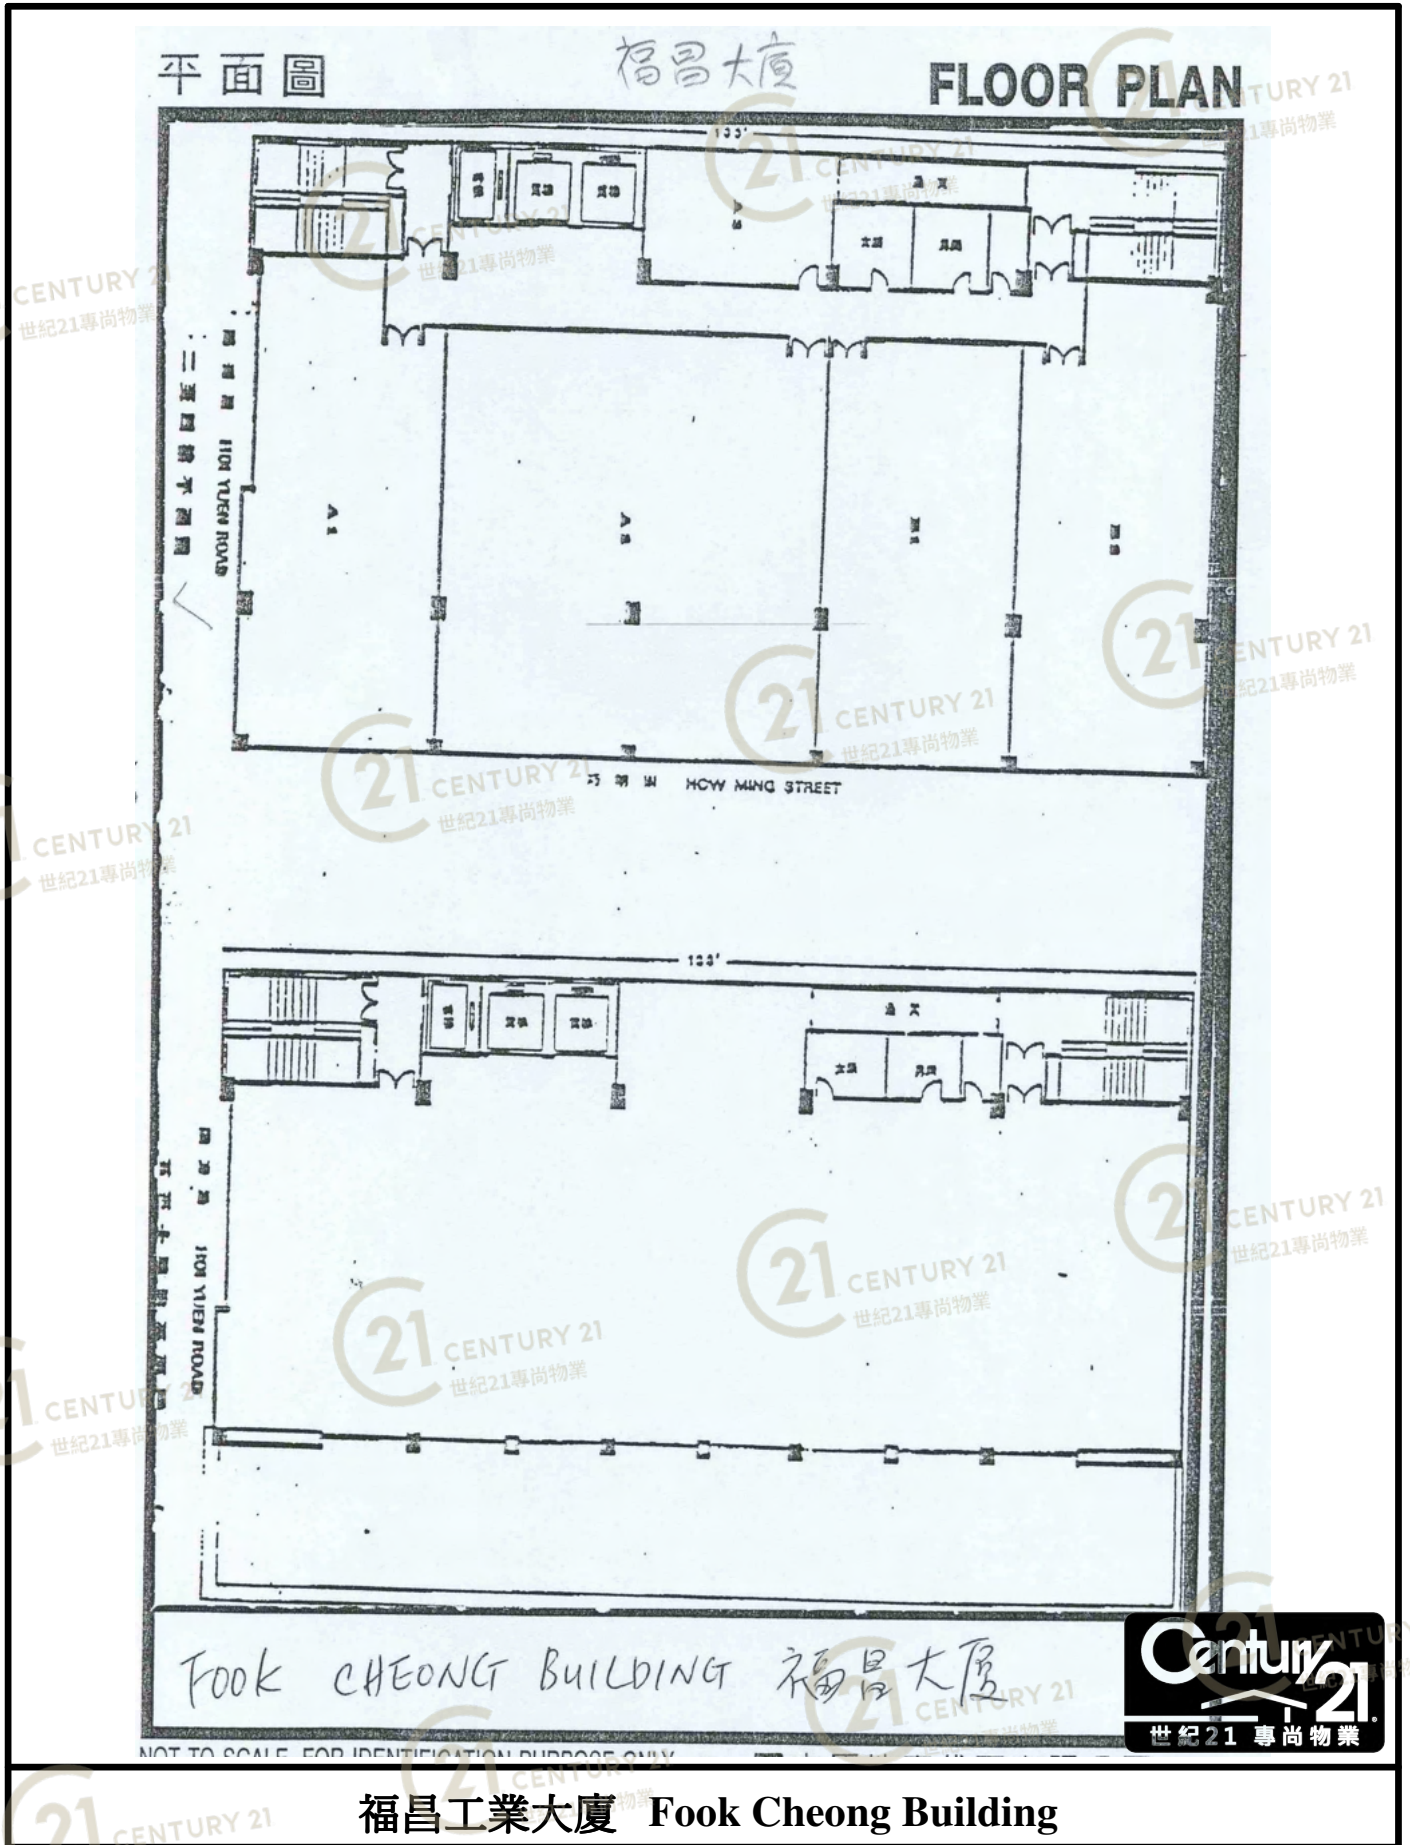

Fook CHEONG BUILDING 福昌大廈



福昌工業大廈 Fook Cheong Building


NOT TO SCALE, FOR IDENTIFICATION PURPOSE ONLY

圖中所有數據比例，一概只作參考之用



# 平面圖

# Floor Plan

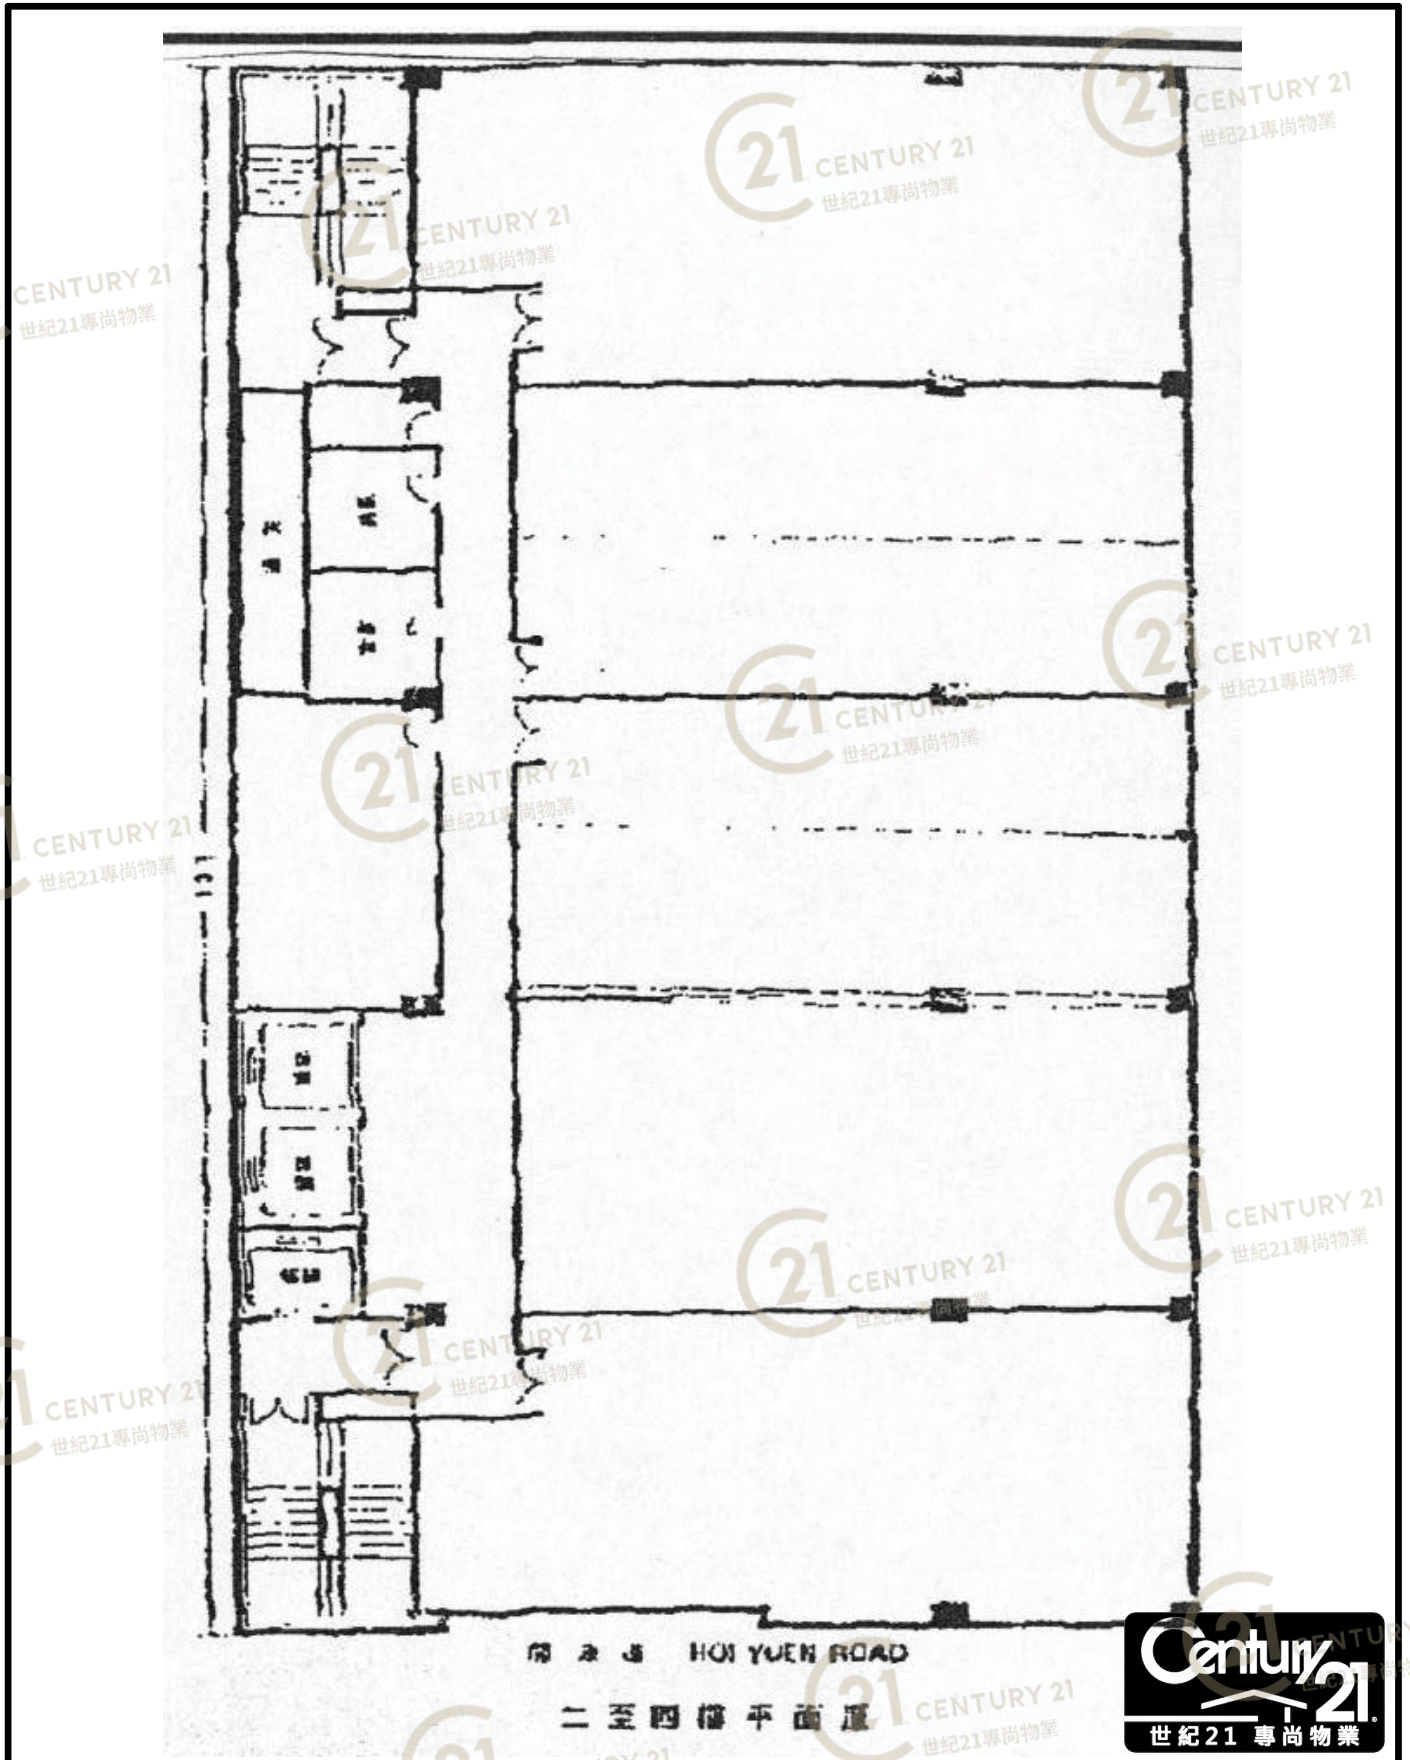


福昌工業大廈 Fook Cheong Building

NOT TO SCALE, FOR IDENTIFICATION PURPOSE ONLY

圖中所有數據比例，一概只作參考之用

# 平面圖

# Floor Plan

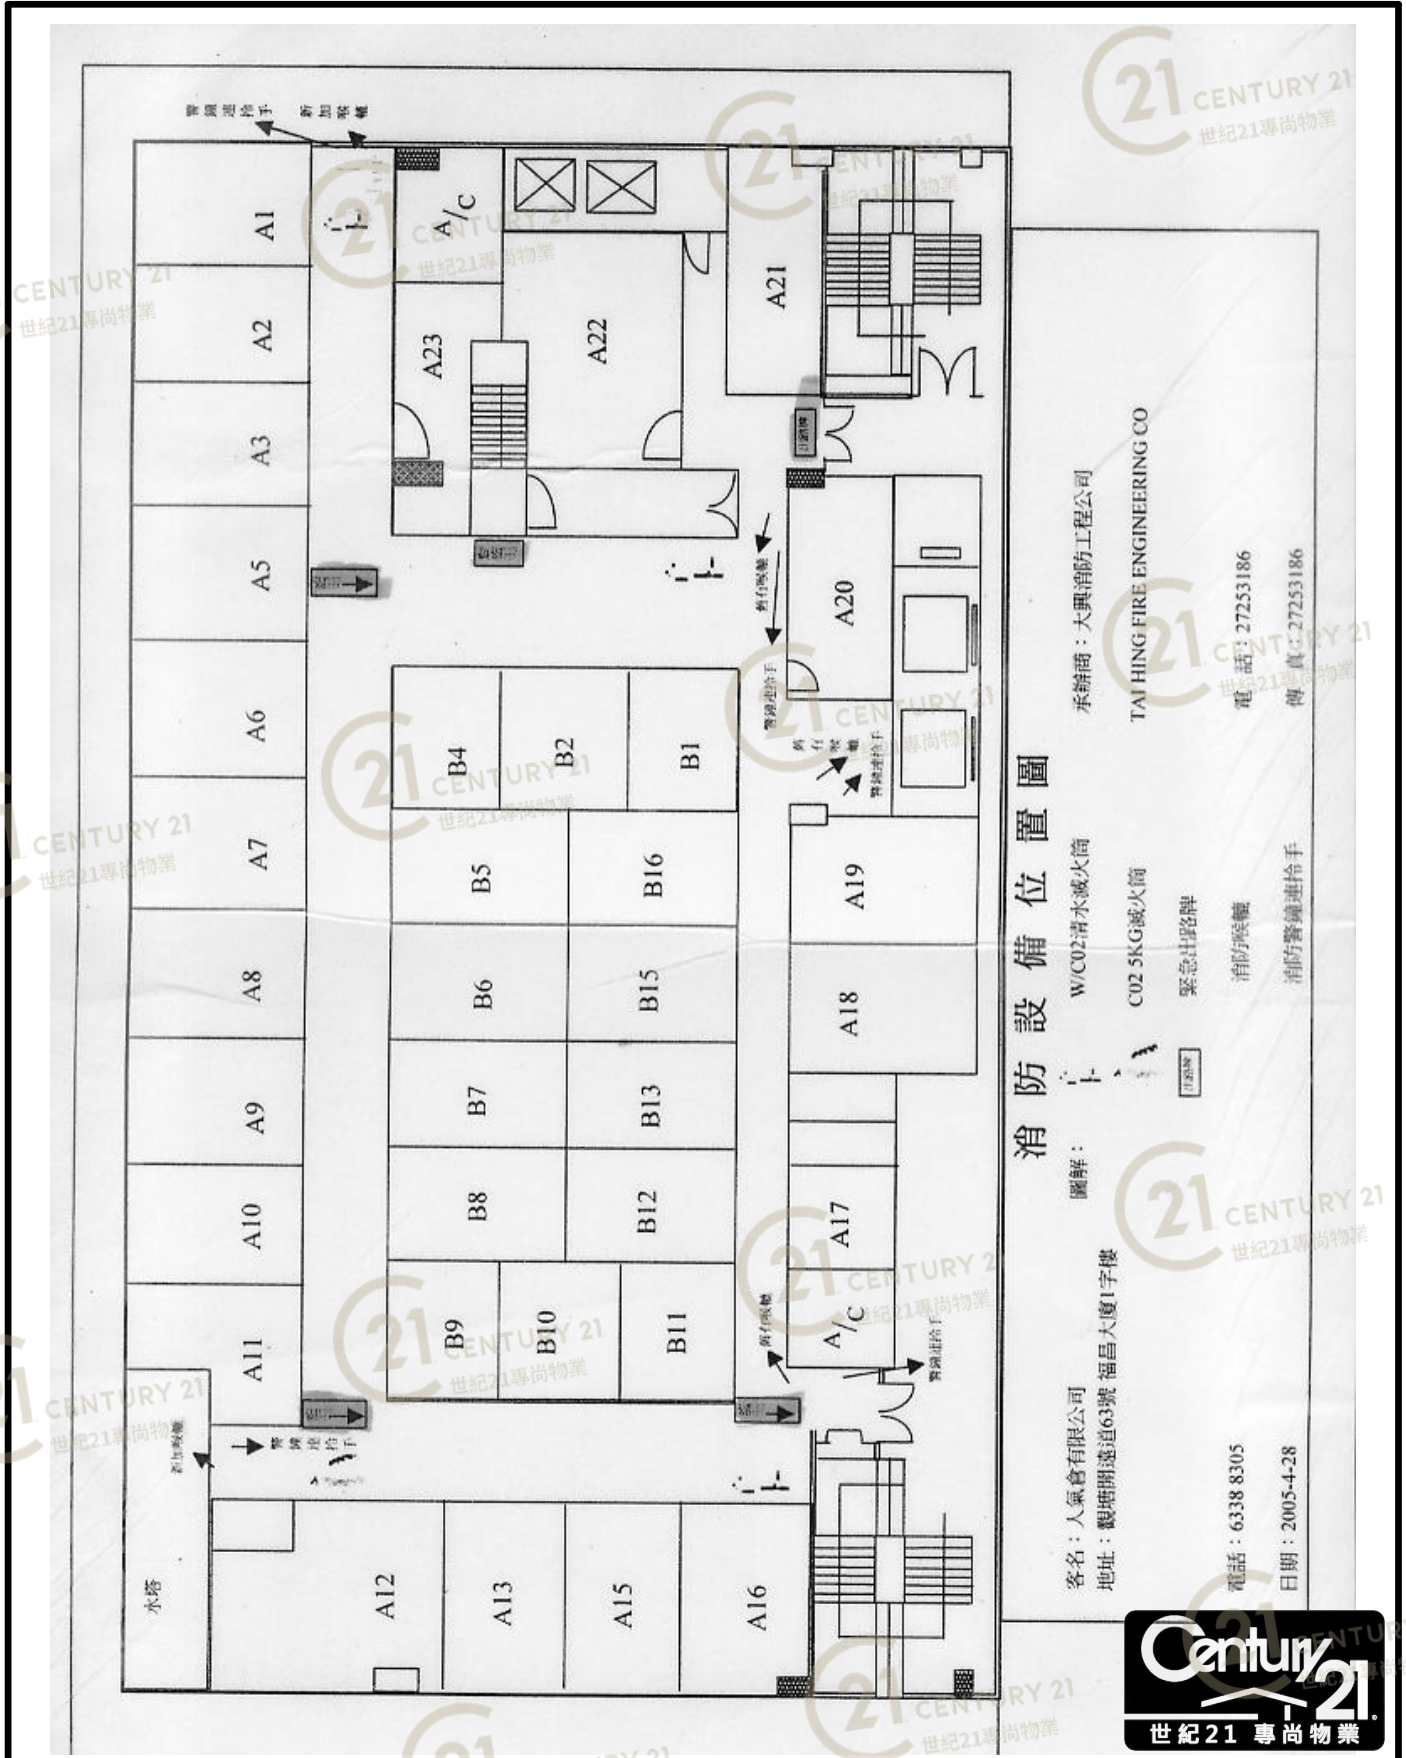

福昌工業大廈 Fook Cheong Building

NOT TO SCALE, FOR IDENTIFICATION PURPOSE ONLY

圖中所有數據比例，一概只作參考之用



# 平面圖

# Floor Plan

## 九龍觀塘開源道63號福昌大廈3樓



福昌工業大廈 Fook Cheong Building


NOT TO SCALE, FOR IDENTIFICATION PURPOSE ONLY

圖中所有數據比例，一概只作參考之用



# 平面圖

# Floor Plan

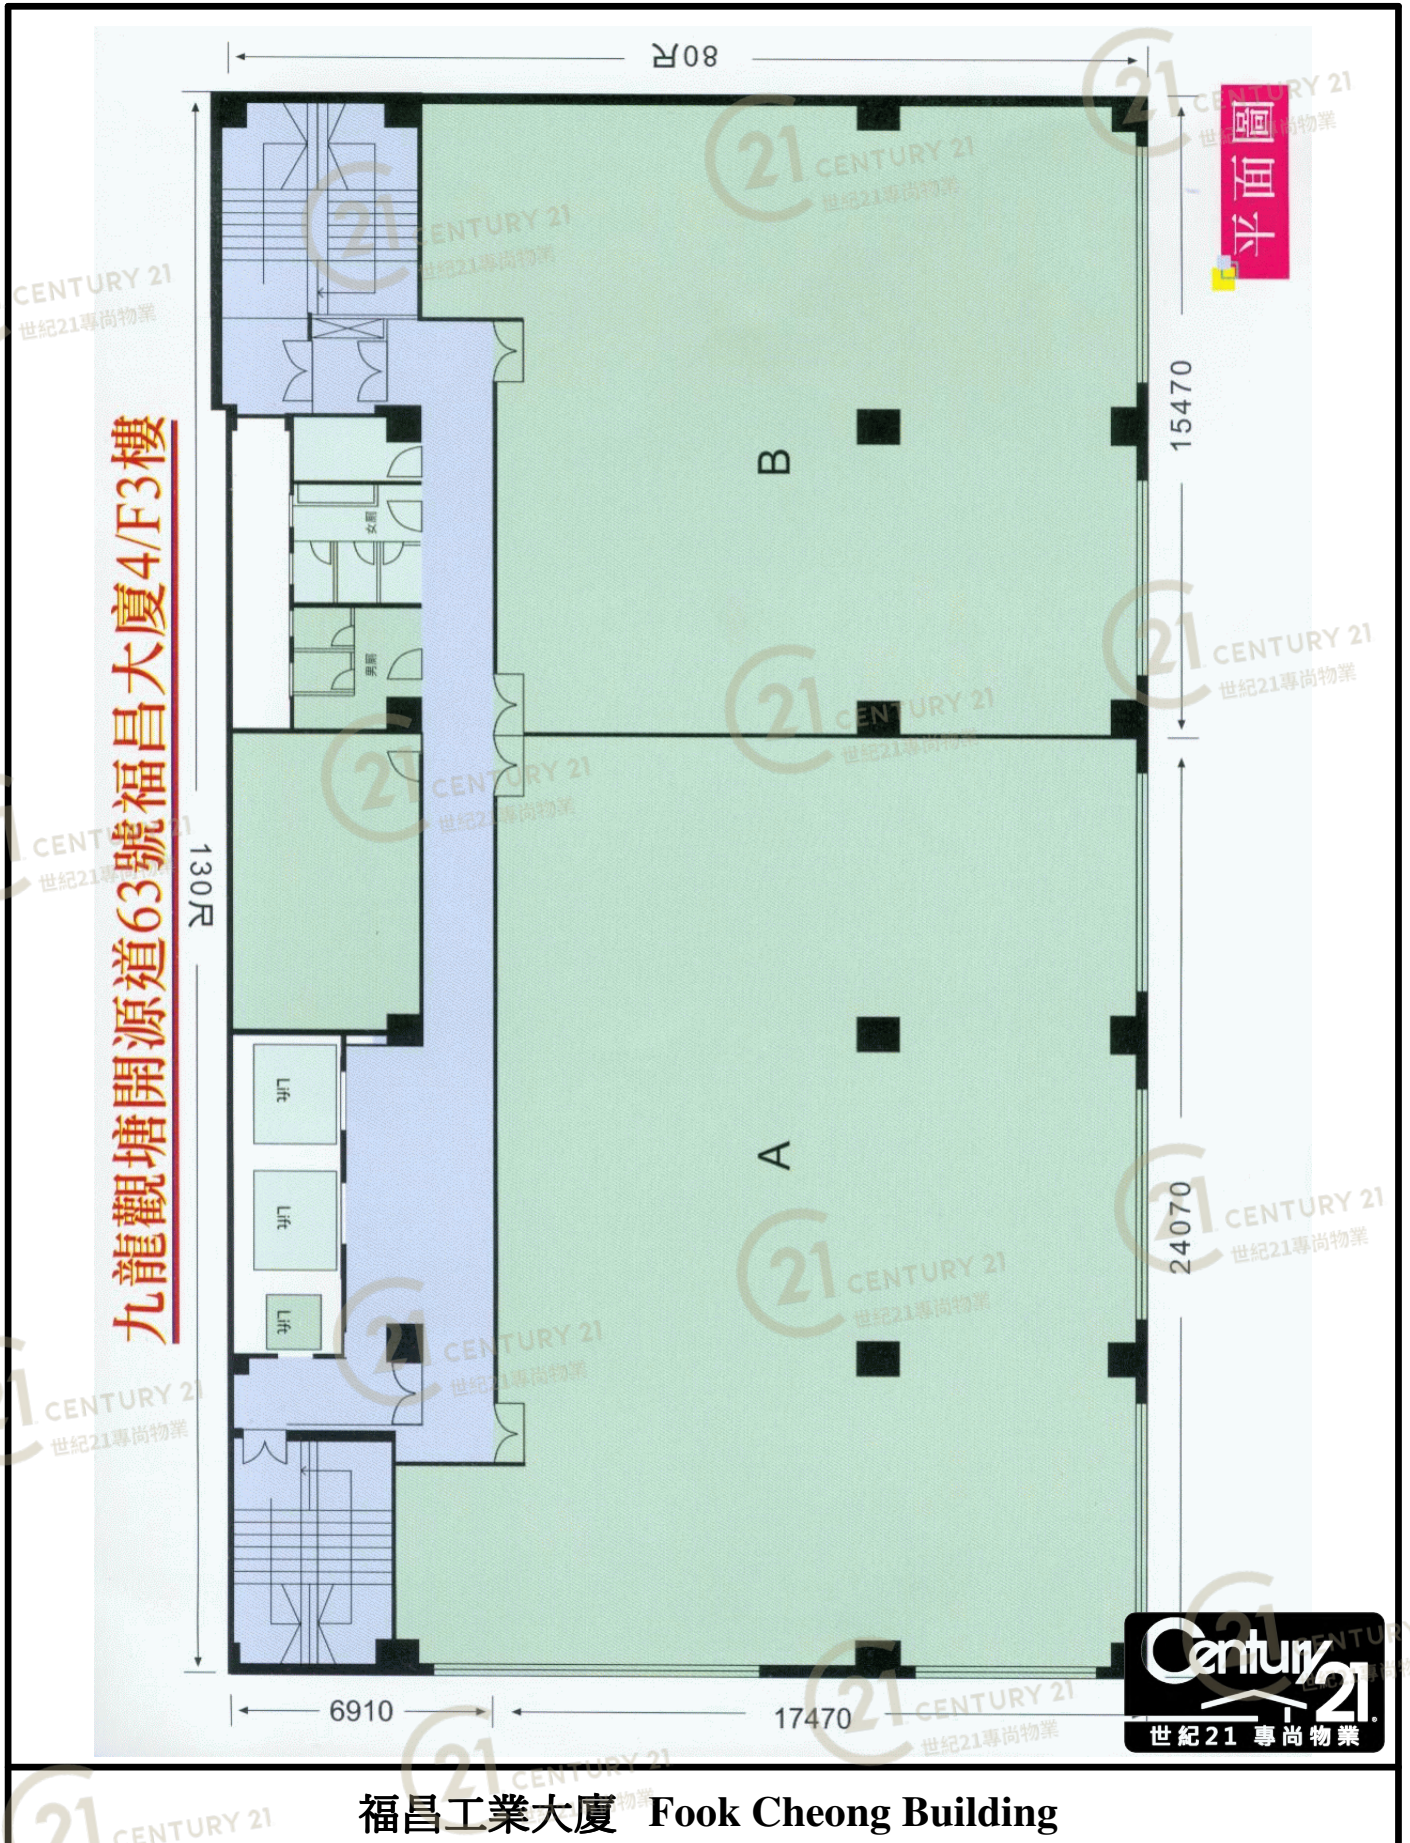

福昌工業大廈 Fook Cheong Building


NOT TO SCALE, FOR IDENTIFICATION PURPOSE ONLY

圖中所有數據比例，一概只作參考之用



# 平面圖

# Floor Plan

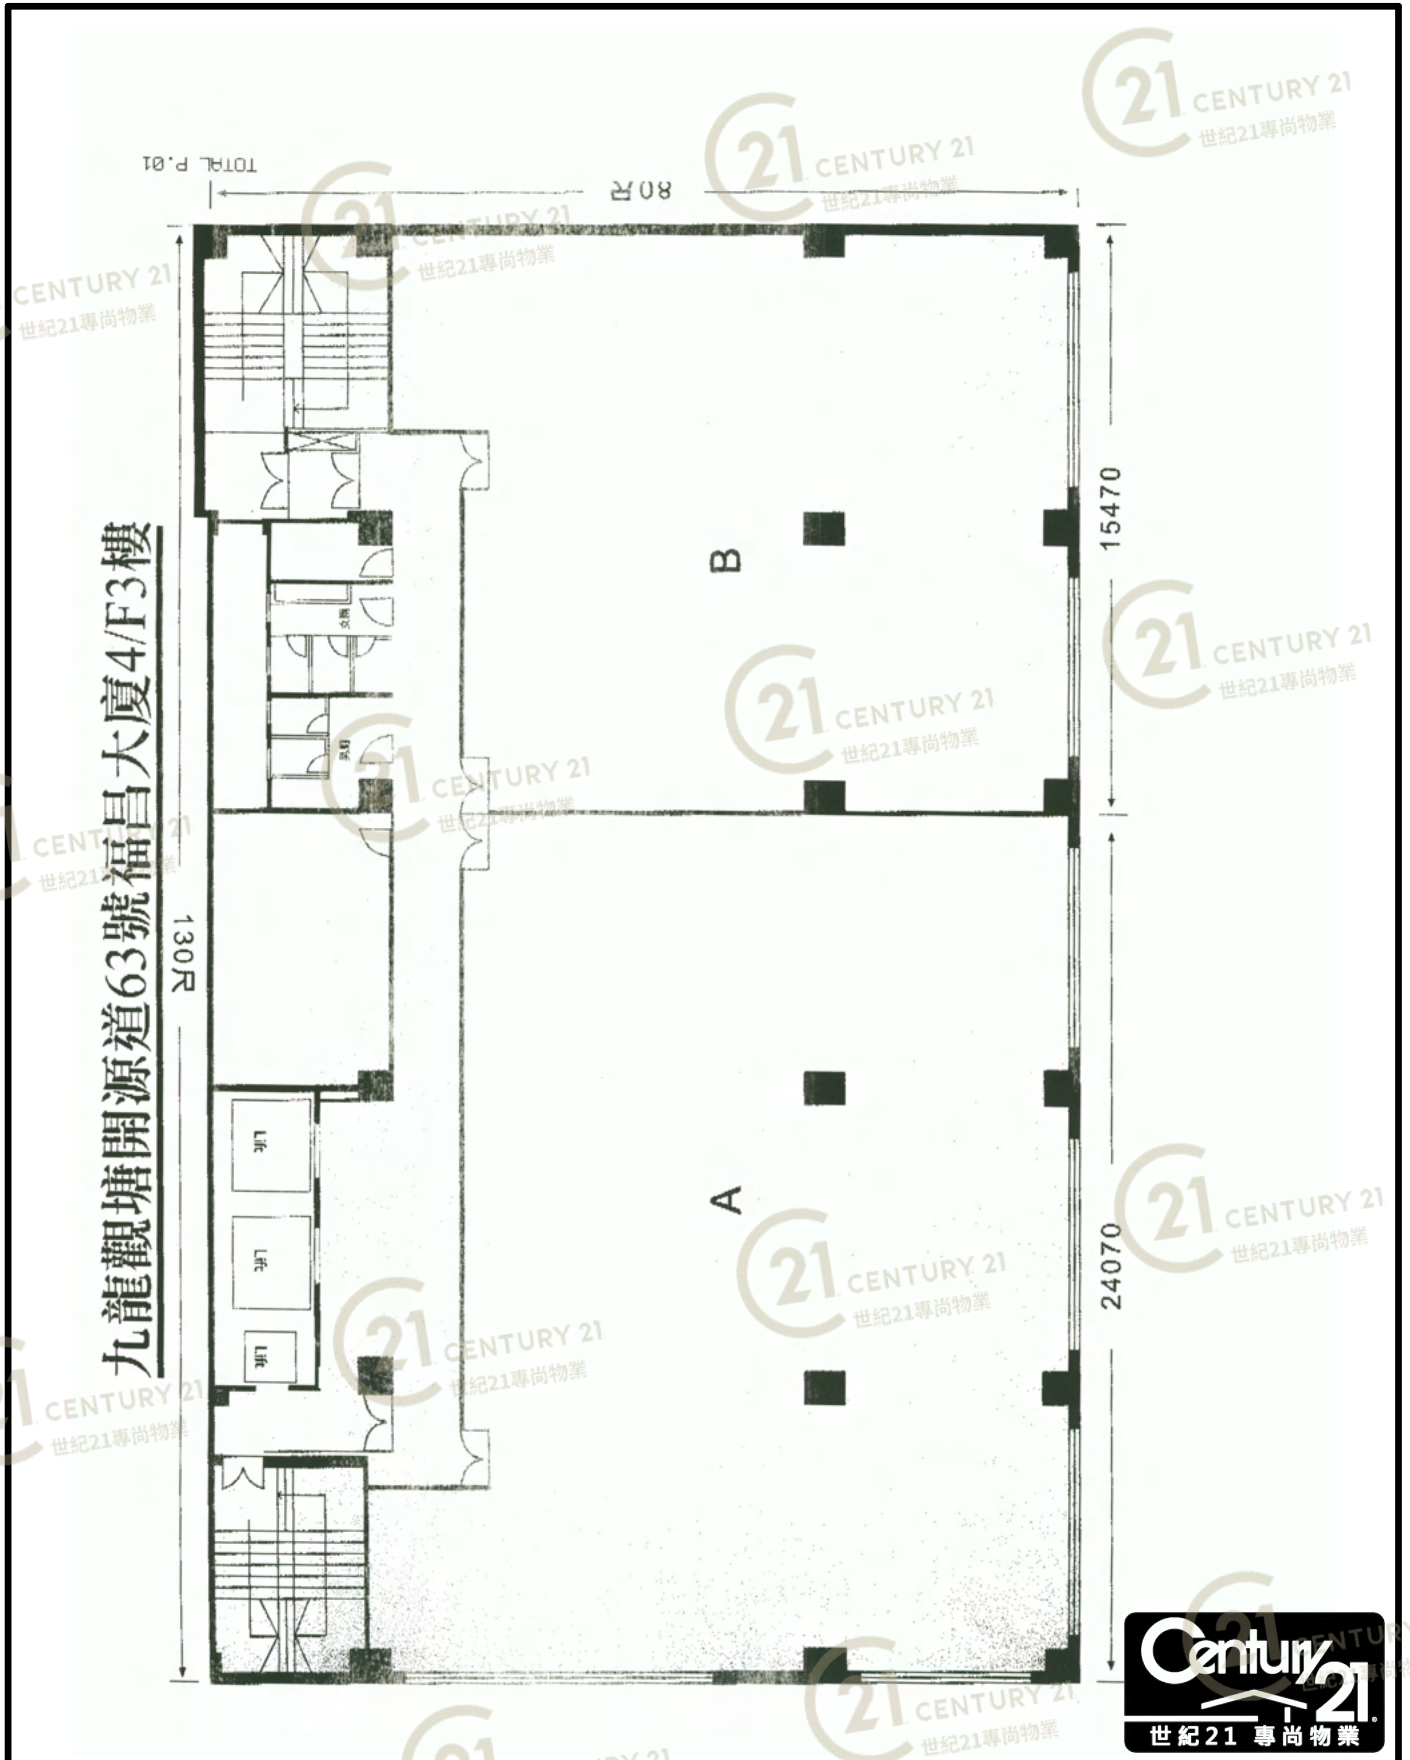

九龍觀塘開源道63號福昌大廈4/F3樓


福昌工業大廈 Fook Cheong Building

NOT TO SCALE, FOR IDENTIFICATION PURPOSE ONLY

圖中所有數據比例，一概只作參考之用

# 平面圖

# Floor Plan

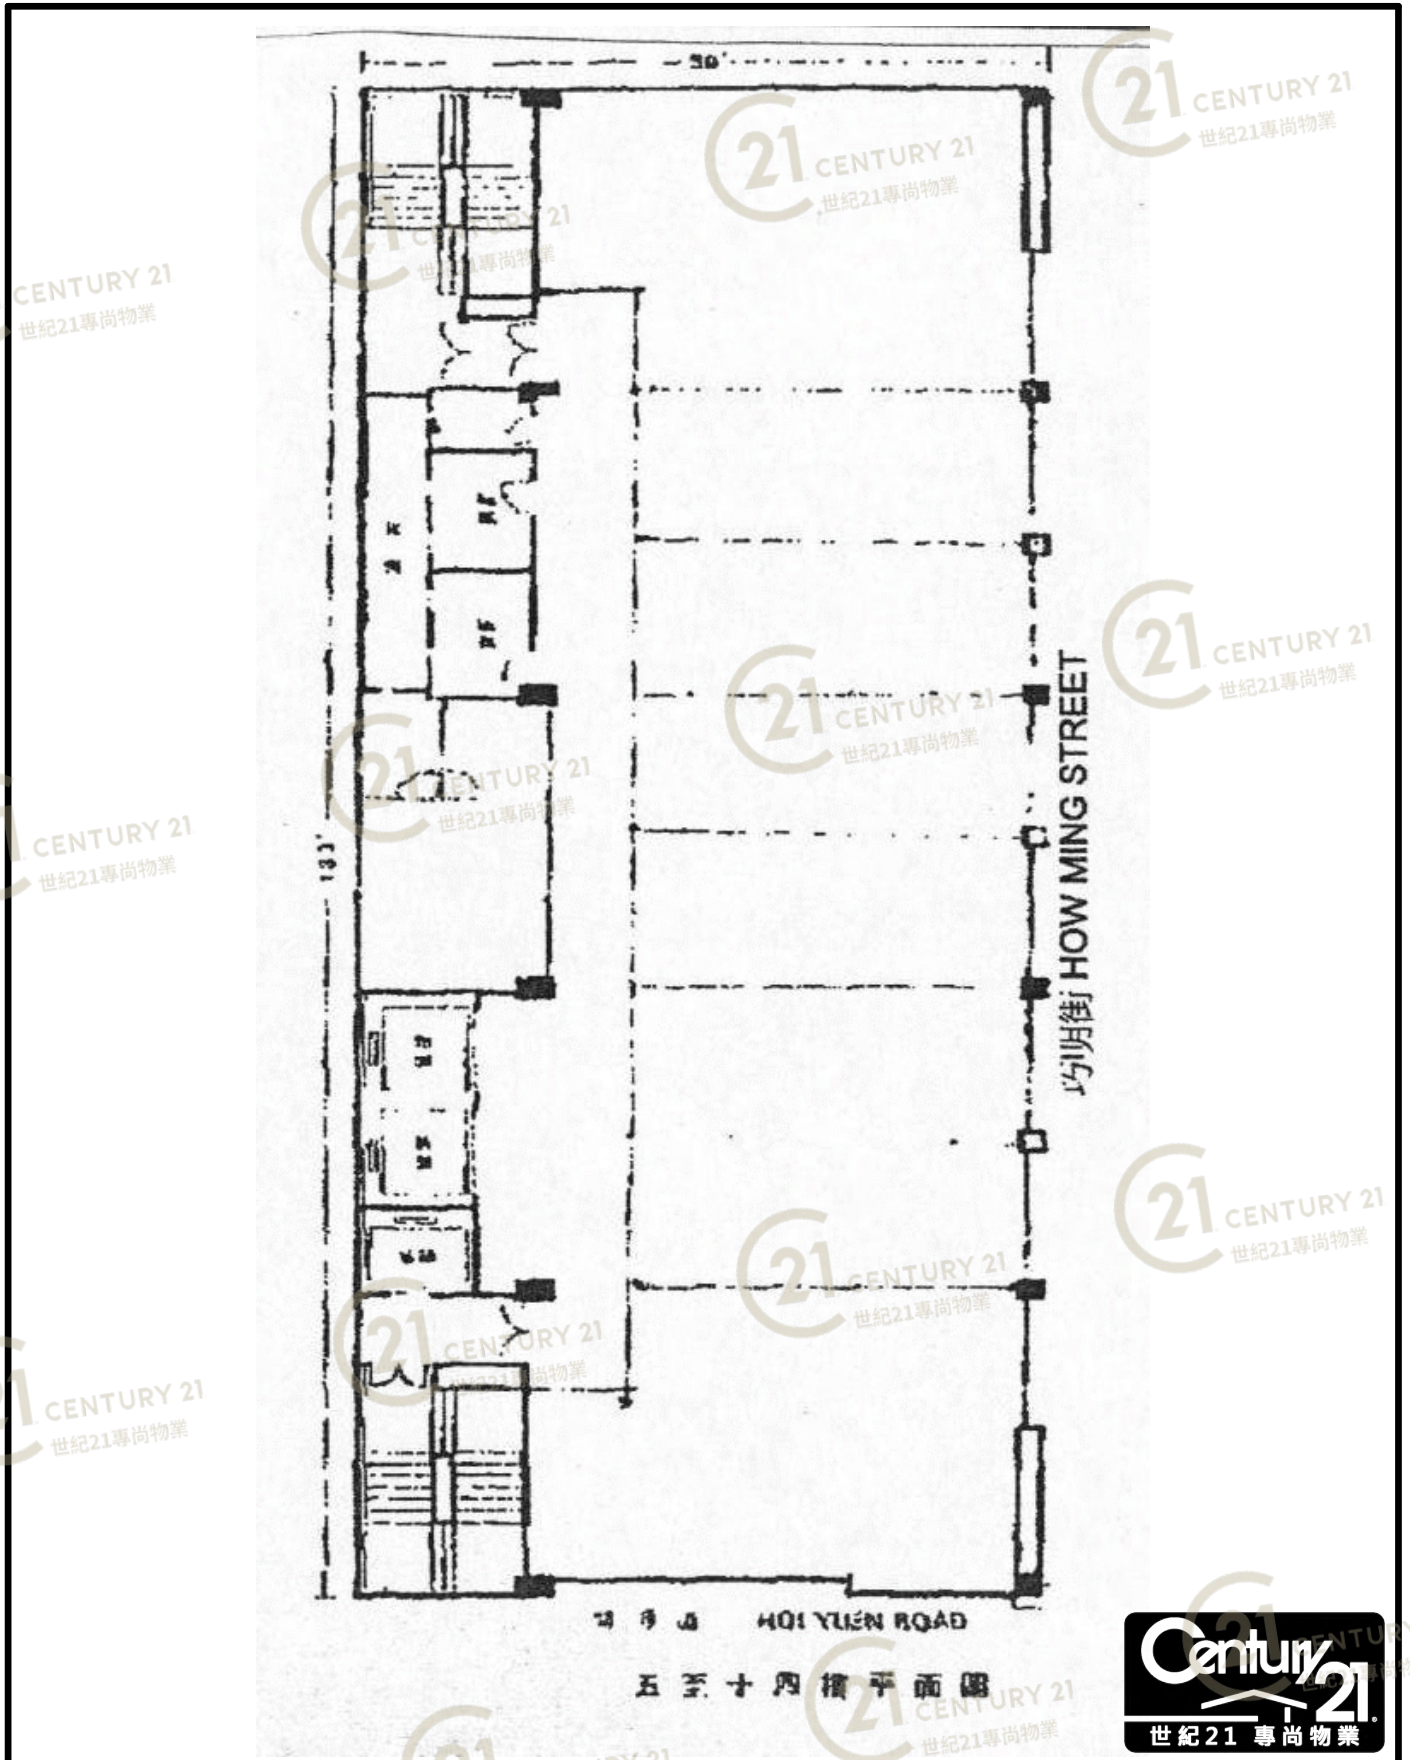

福昌工業大廈 Fook Cheong Building

NOT TO SCALE, FOR IDENTIFICATION PURPOSE ONLY


圖中所有數據比例，一概只作參考之用





# 平面圖

# Floor Plan

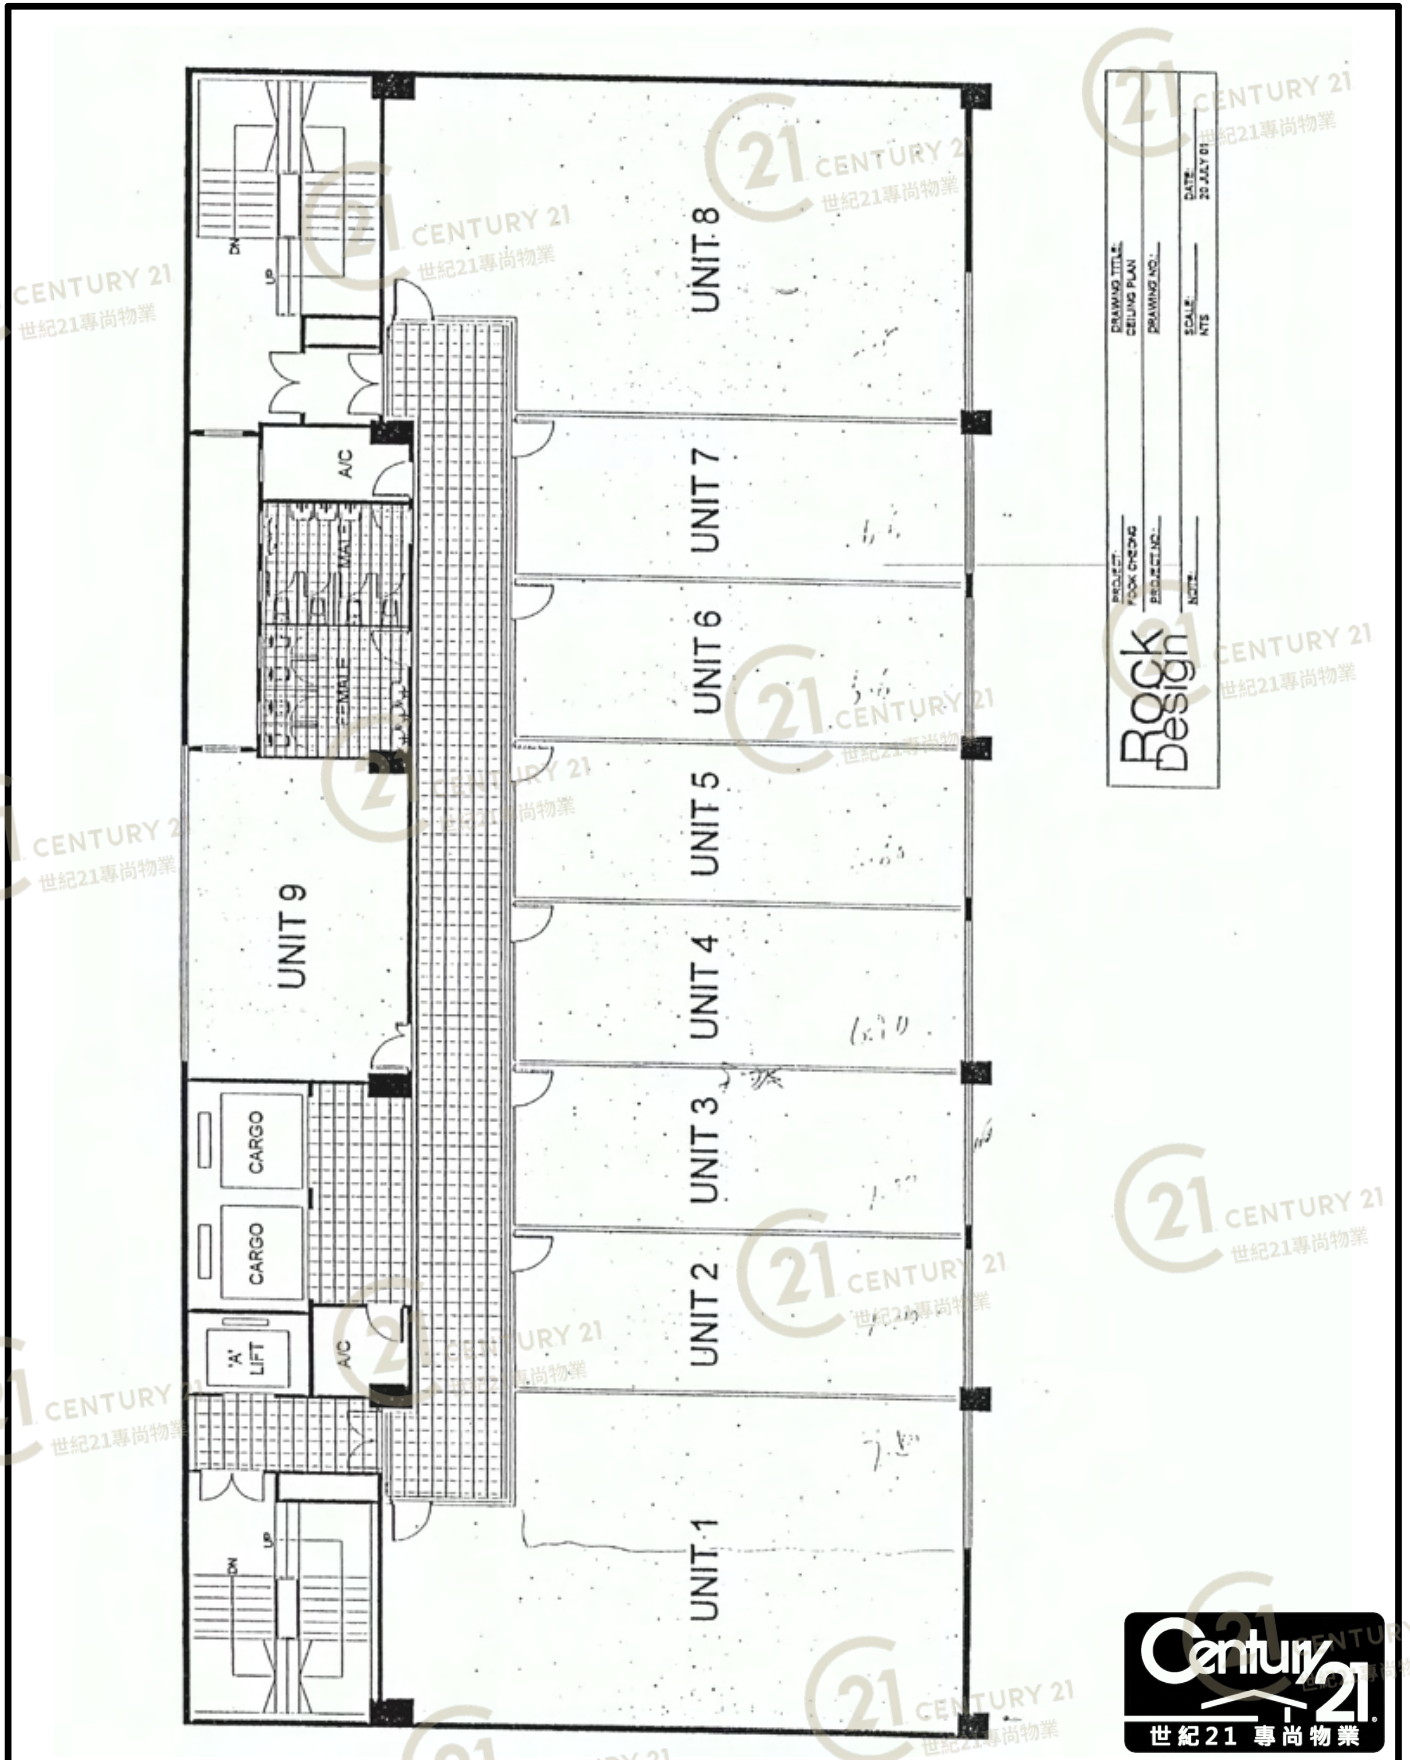

PROJECT:	FOOK CHEONG BUILDING	DRAWING NO.:	DATE:
DRAWING TITLE:	CEILING PLAN	SCALE:	NTS
DESIGNER:		NOTES:	

Rock Design


福昌工業大廈 Fook Cheong Building

NOT TO SCALE, FOR IDENTIFICATION PURPOSE ONLY

圖中所有數據比例，一概只作參考之用

# 平面圖

# Floor Plan

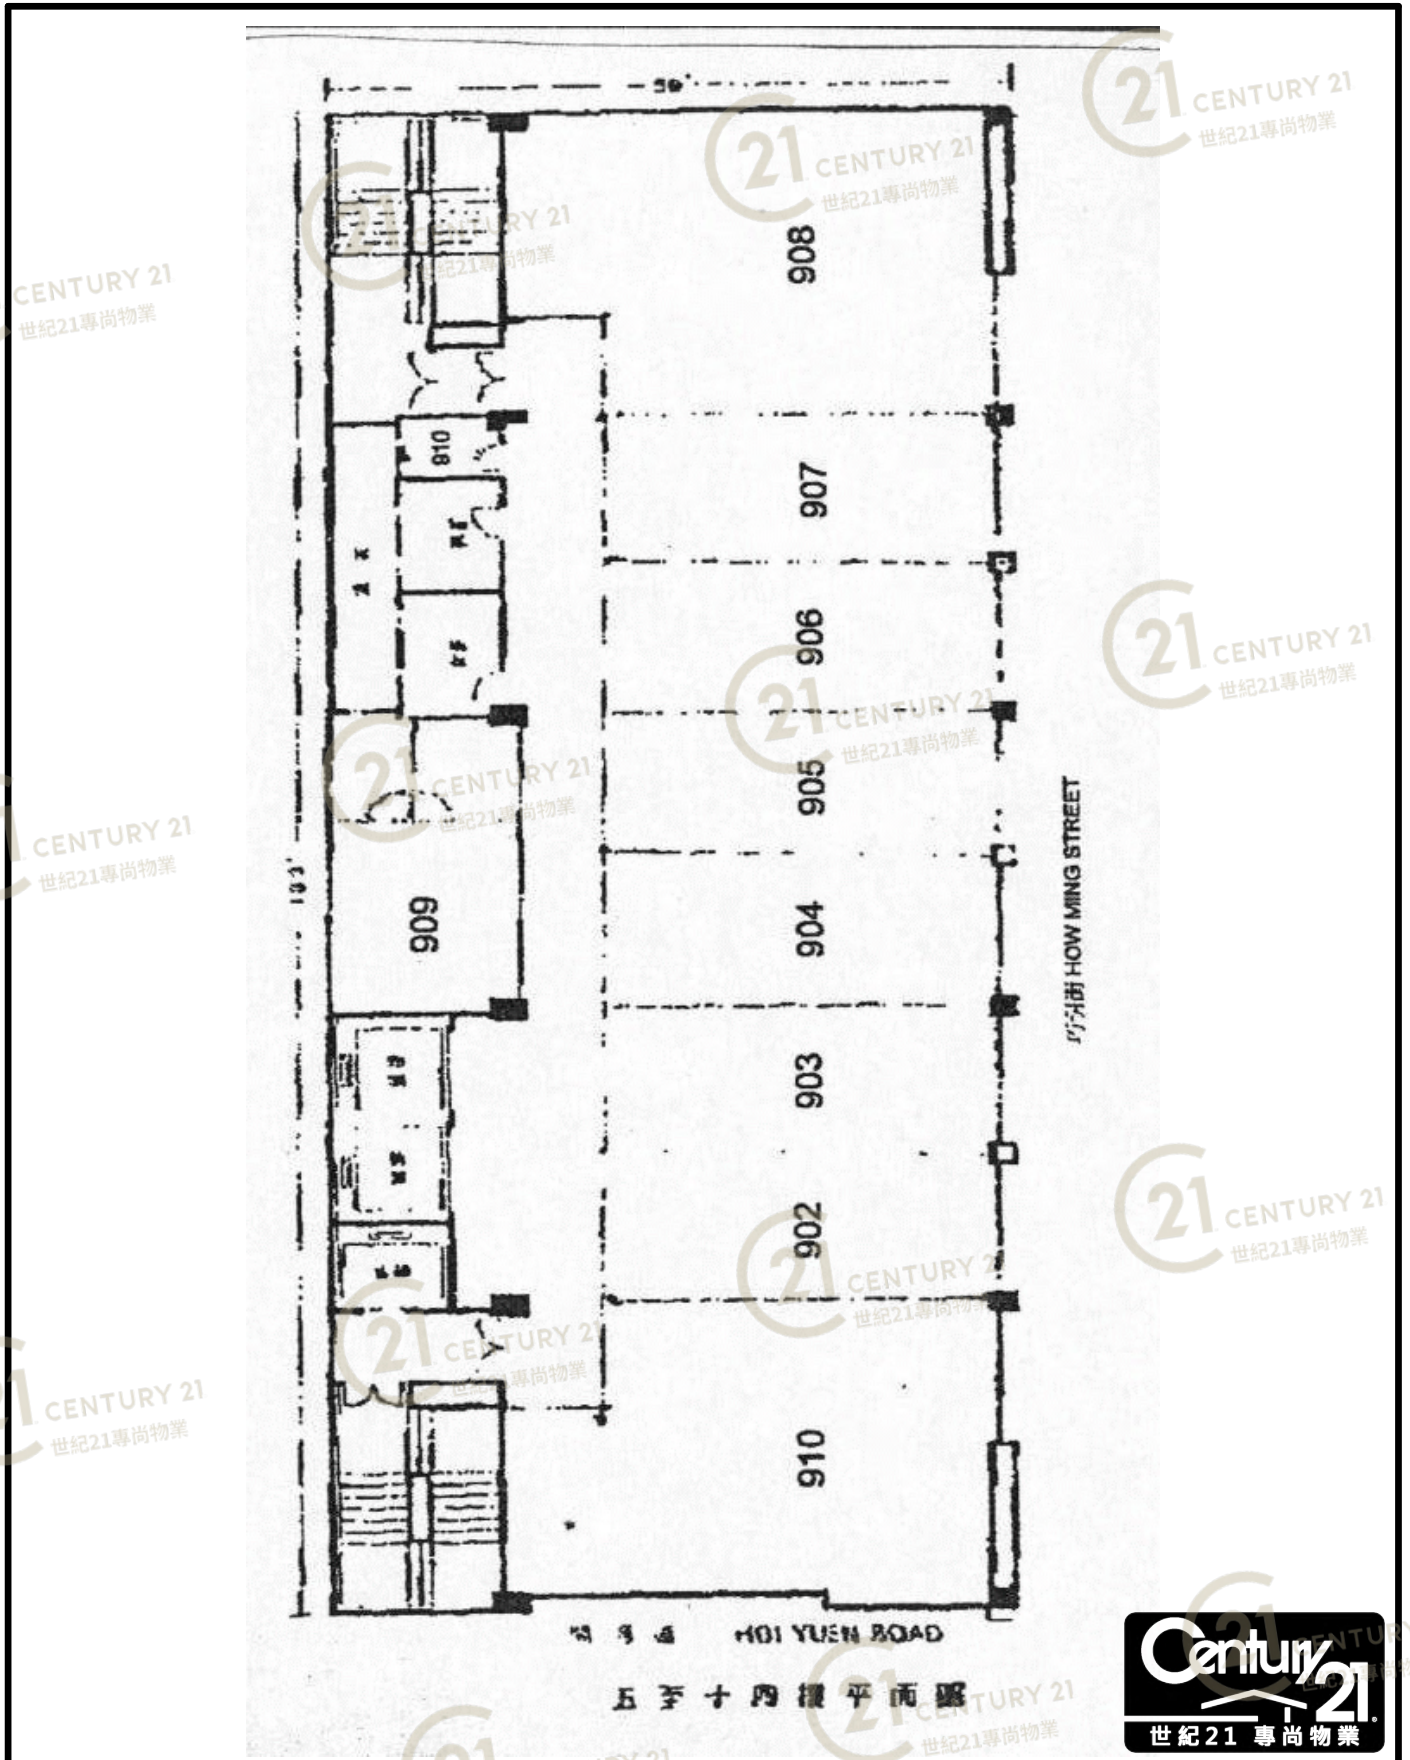

福昌工業大廈 Fook Cheong Building

NOT TO SCALE, FOR IDENTIFICATION PURPOSE ONLY

圖中所有數據比例，一概只作參考之用








# 平面圖

# Floor Plan

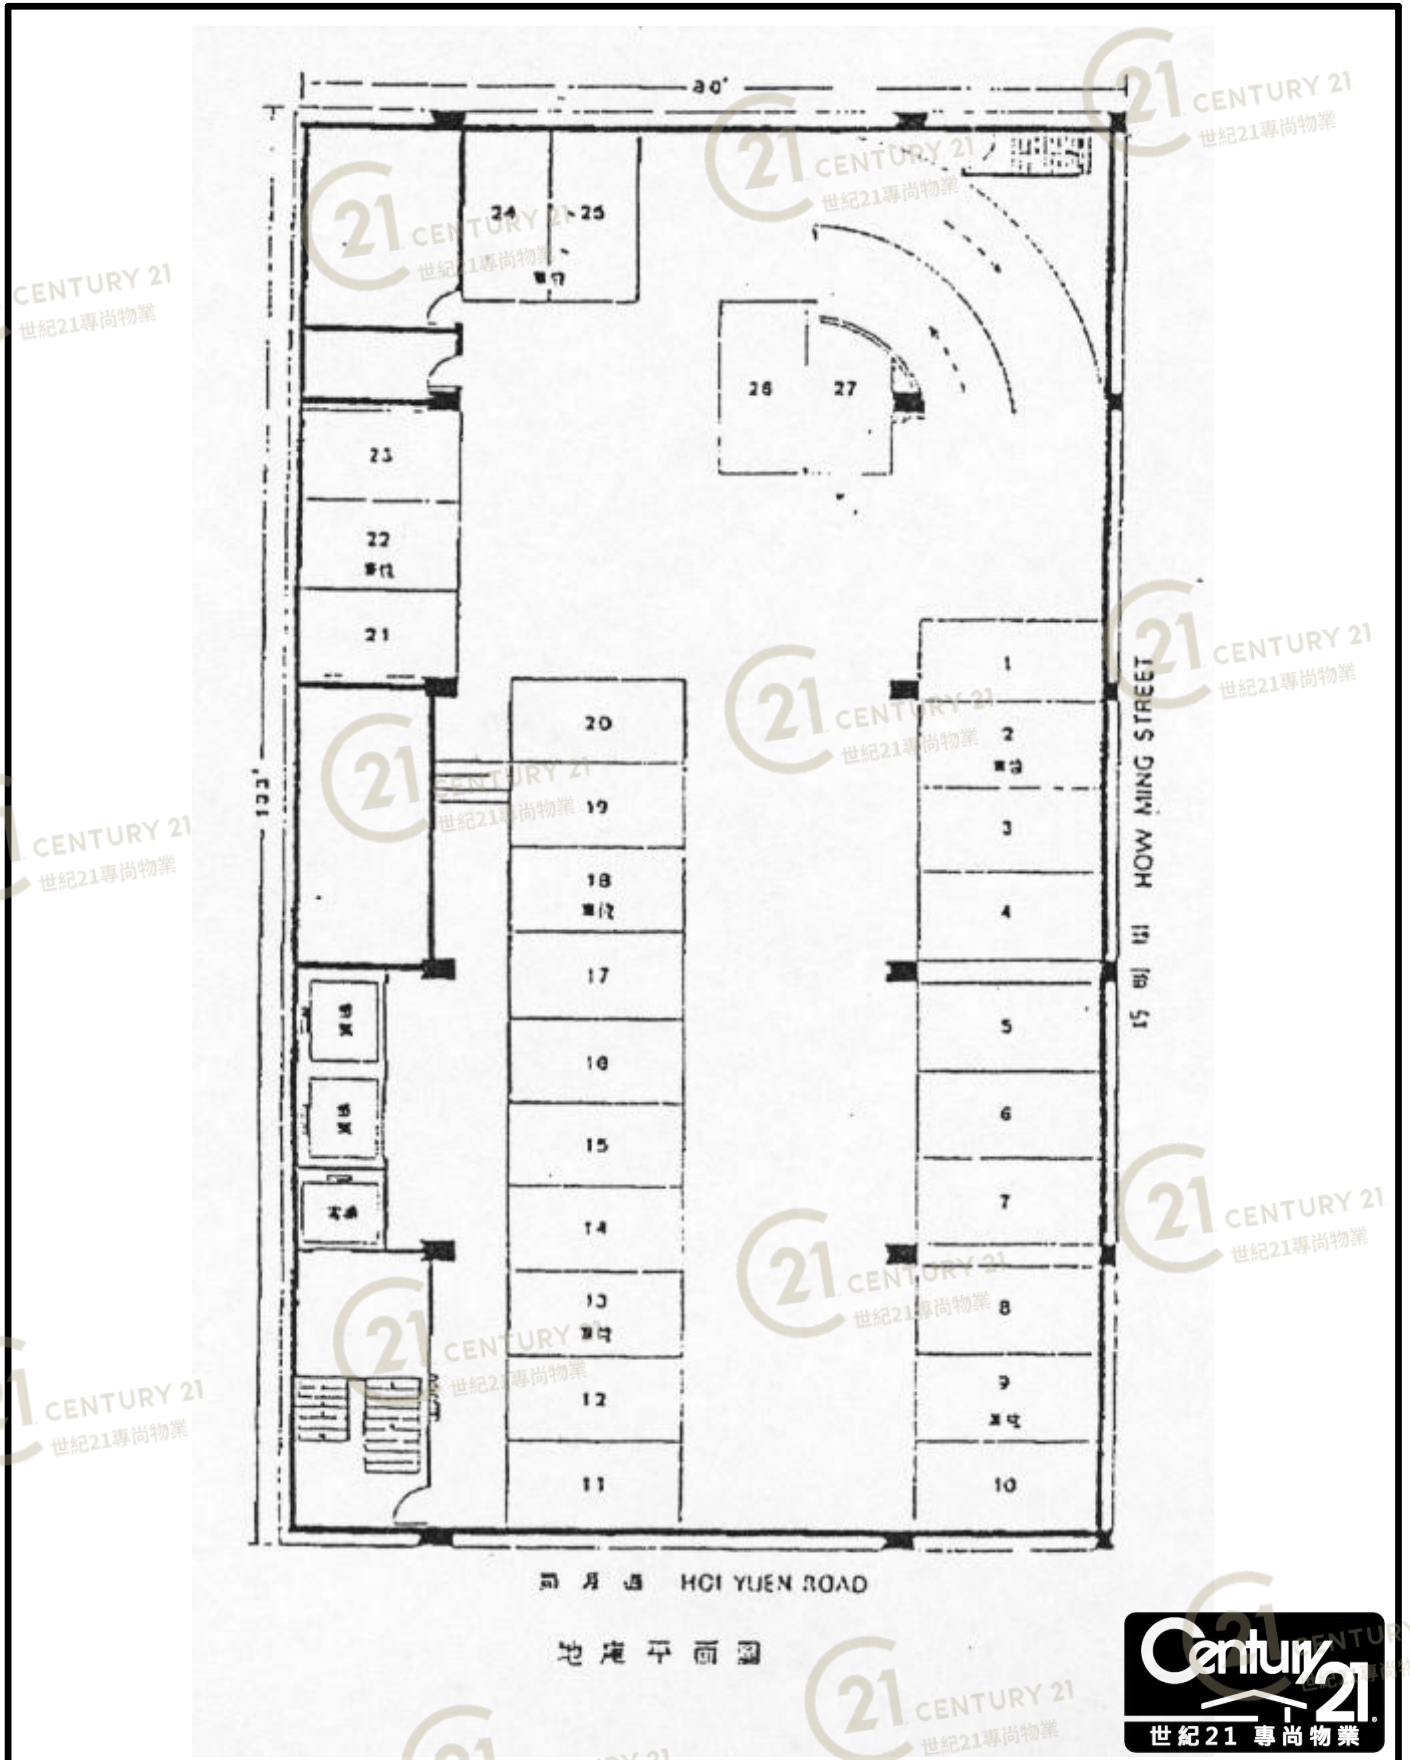

福昌工業大廈 Fook Cheong Building


NOT TO SCALE, FOR IDENTIFICATION PURPOSE ONLY

圖中所有數據比例，一概只作參考之用



# 平面圖

# Floor Plan

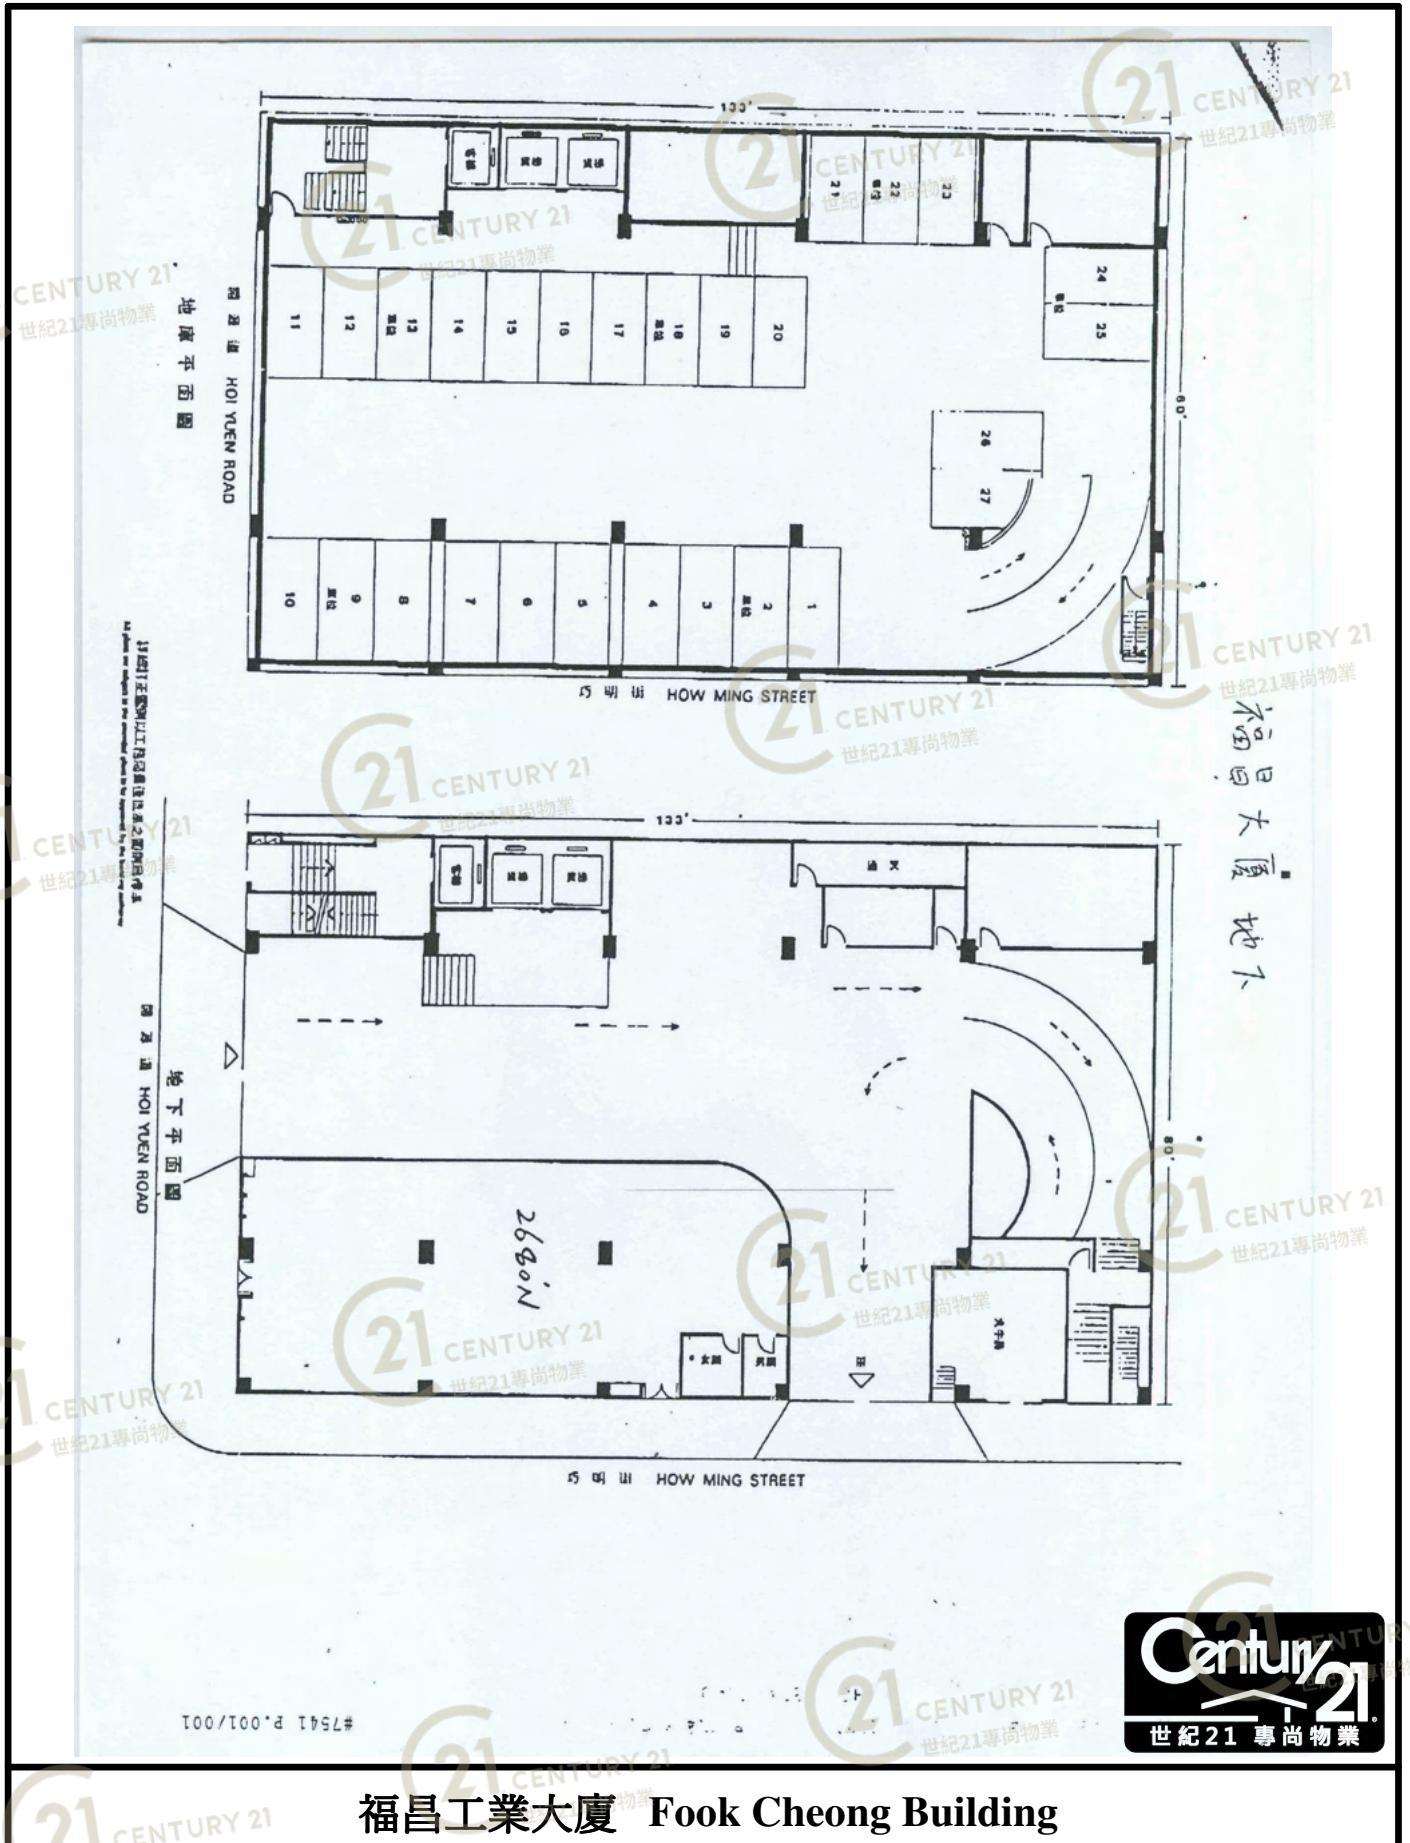

## 福昌工業大廈 Fook Cheong Building


NOT TO SCALE, FOR IDENTIFICATION PURPOSE ONLY

圖中所有數據比例，一概只作參考之用



平面圖

Floor Plan

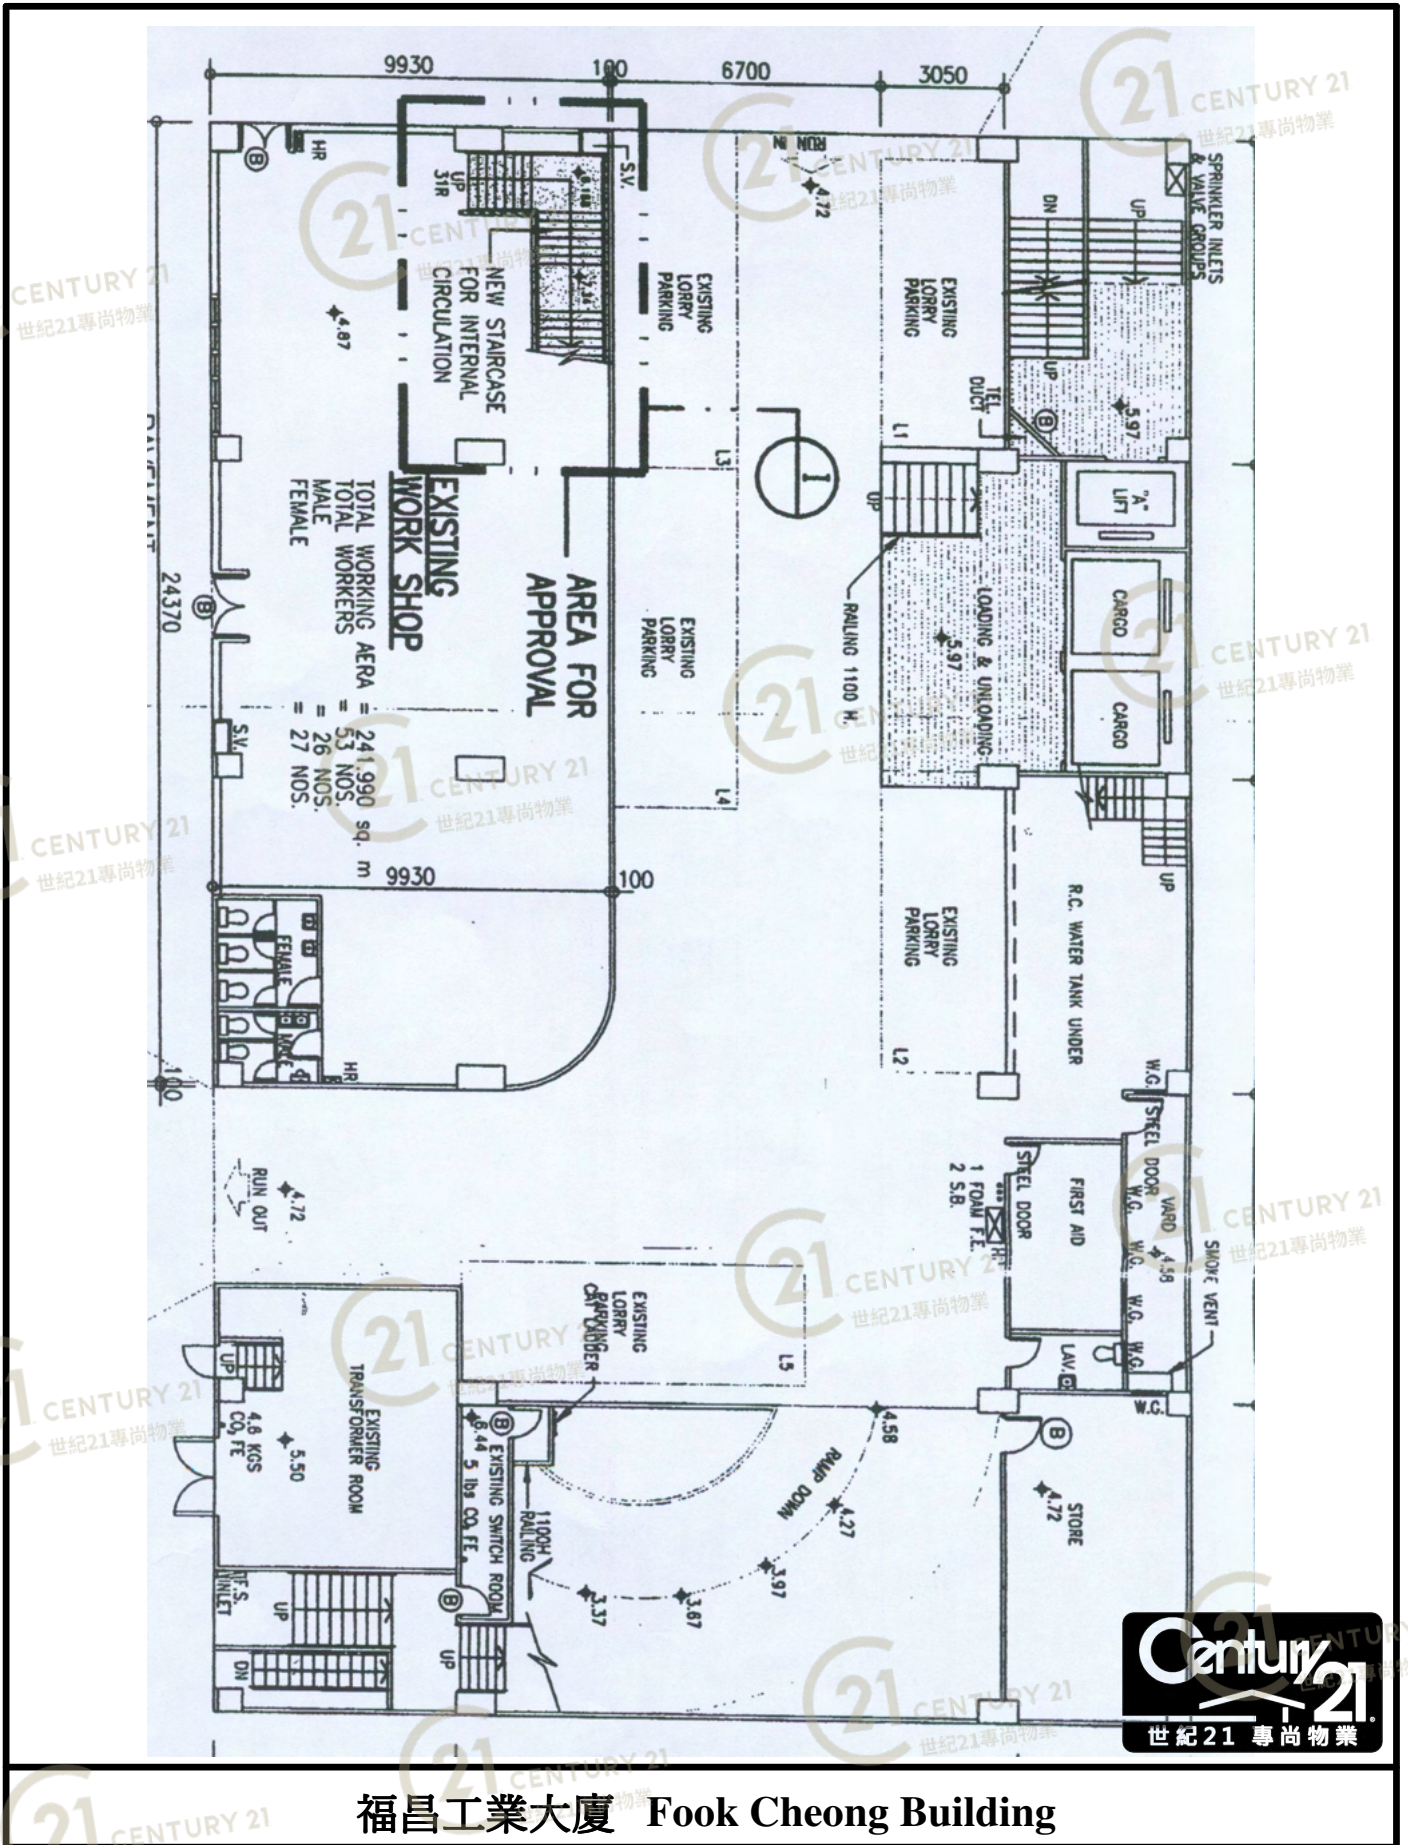

福昌工業大廈 Fook Cheong Building

NOT TO SCALE, FOR IDENTIFICATION PURPOSE ONLY


圖中所有數據比例, 一概只作參考之用





GROUP PROPERTY LIMITED  
理想集團地產有限公司

### 觀塘開源道63號 福昌大廈12/F (電梯按13字)

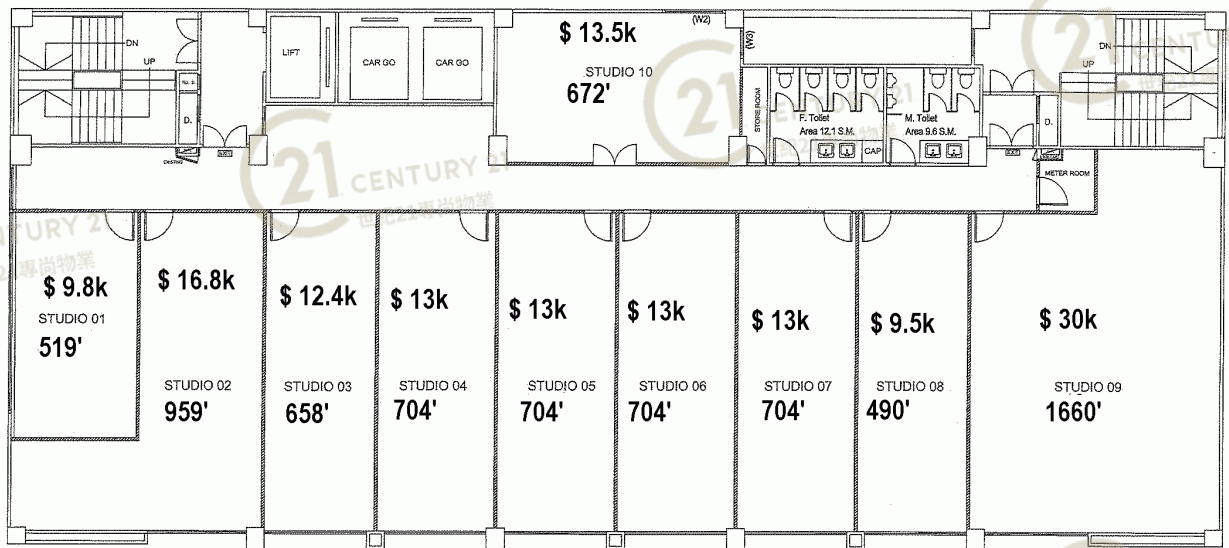

租金包 ~ 走廊, 洗手間清潔及派信



### 福昌工業大廈 Fook Cheong Building

NOT TO SCALE, FOR IDENTIFICATION PURPOSE ONLY

圖中所有數據比例, 一概只作參考之用