


平面圖

Floor Plan

1st FLOOR PLAN 一樓平面圖

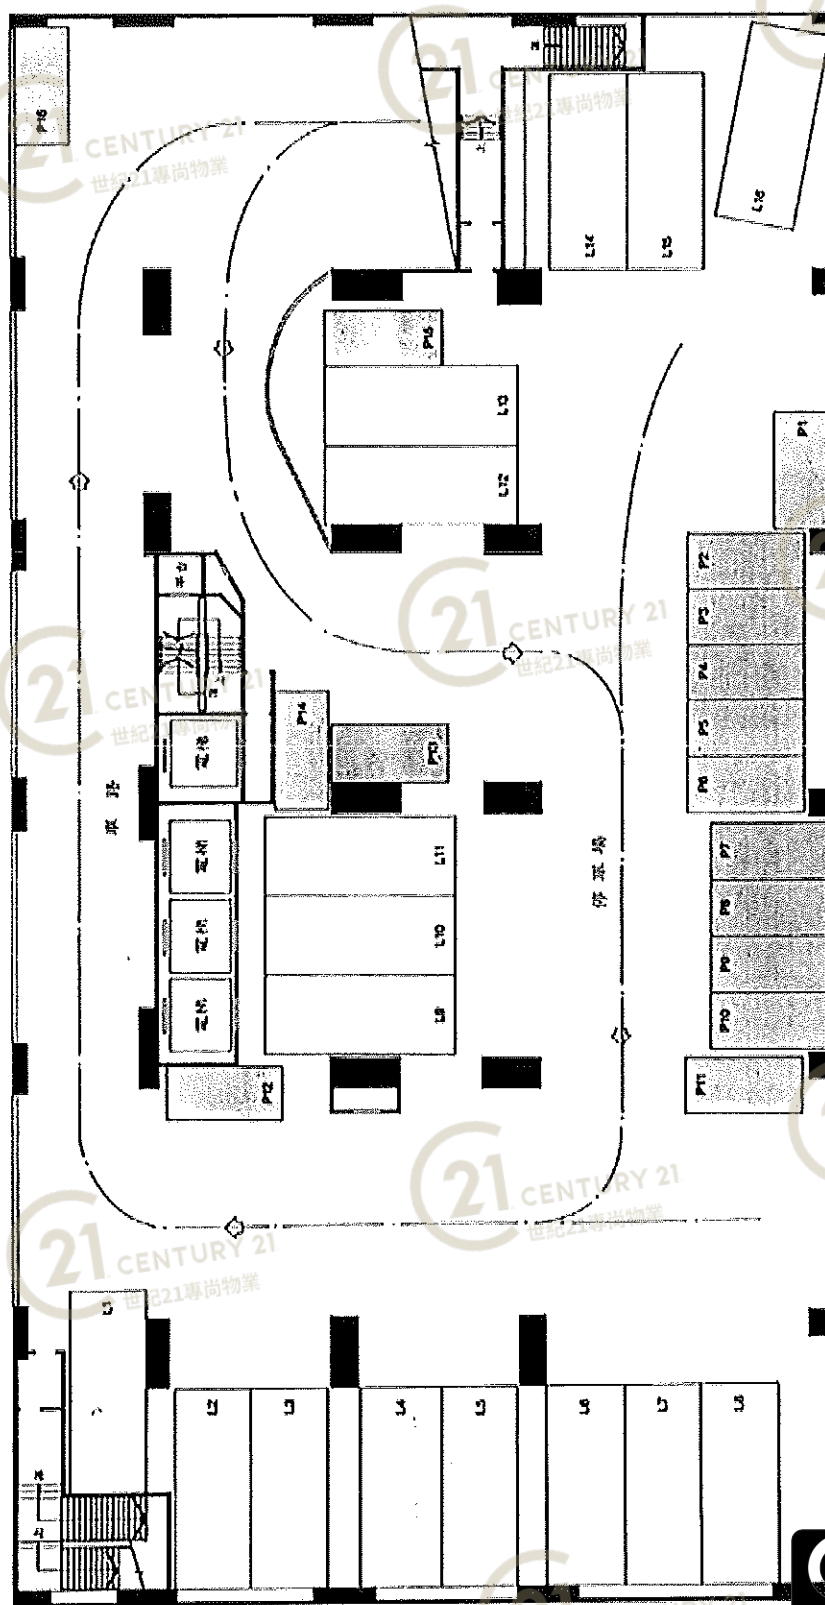

榮興工業大廈 Wing Hing Industrial Building


NOT TO SCALE, FOR IDENTIFICATION PURPOSE ONLY

圖中所有數據比例，一概只作參考之用

平面圖

Floor Plan

2nd-3rd FLOOR PLAN 二樓至三樓平面圖

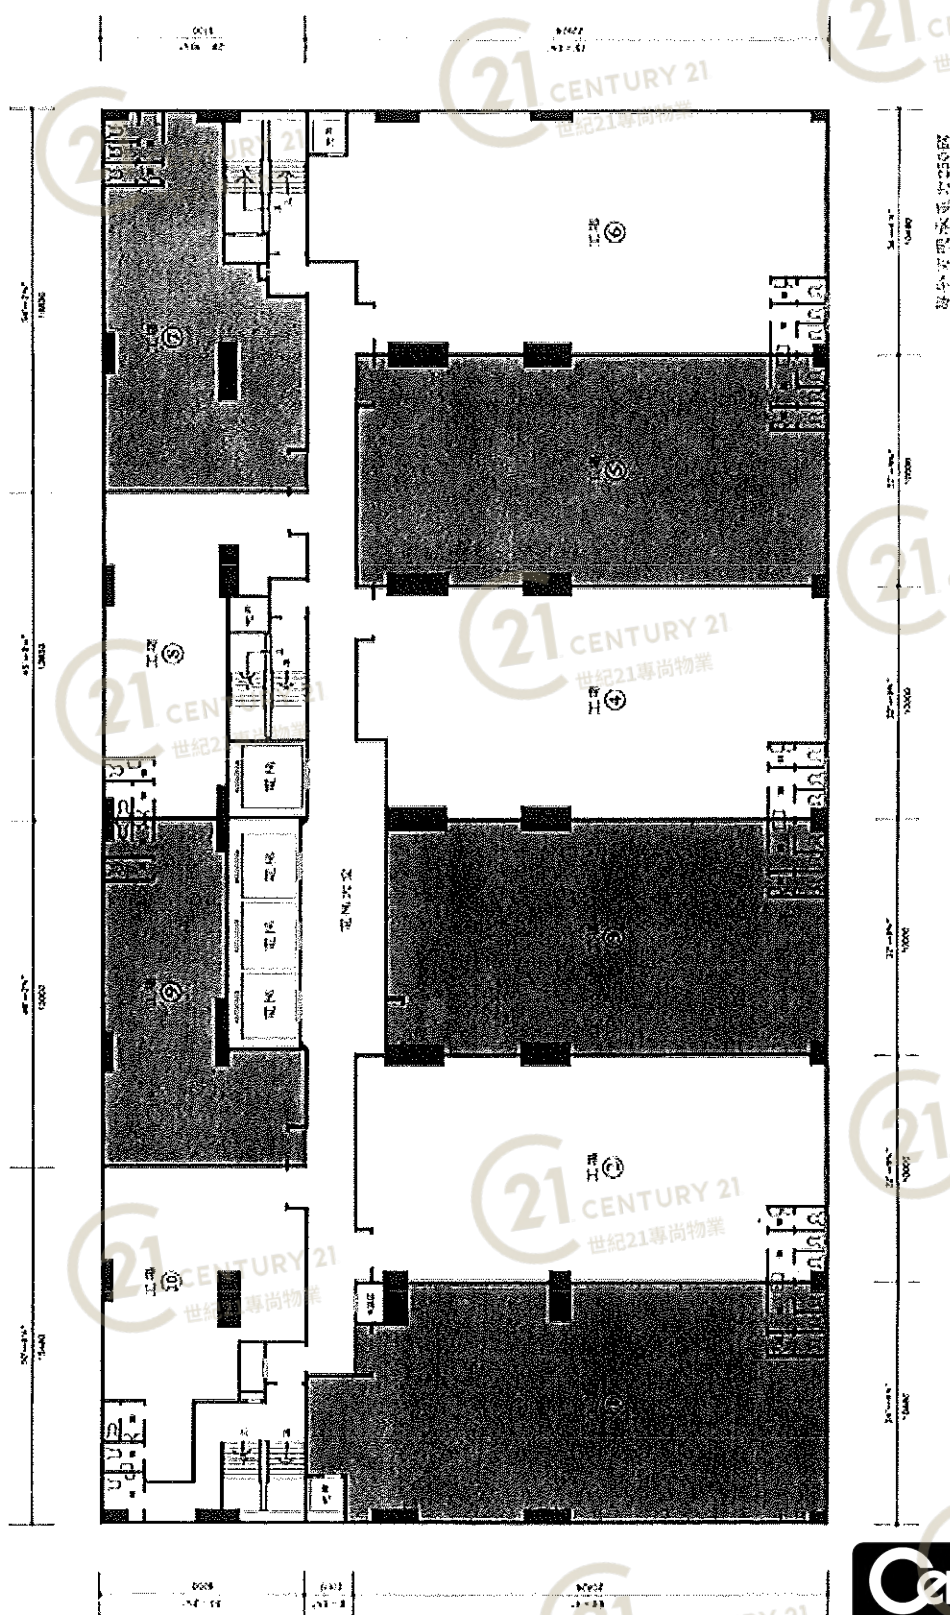

榮興工業大廈 Wing Hing Industrial Building




NOT TO SCALE, FOR IDENTIFICATION PURPOSE ONLY

圖中所有數據比例，一概只作參考之用

平面圖

Floor Plan

4th~24th FLOOR PLAN 四樓至廿四樓平面圖

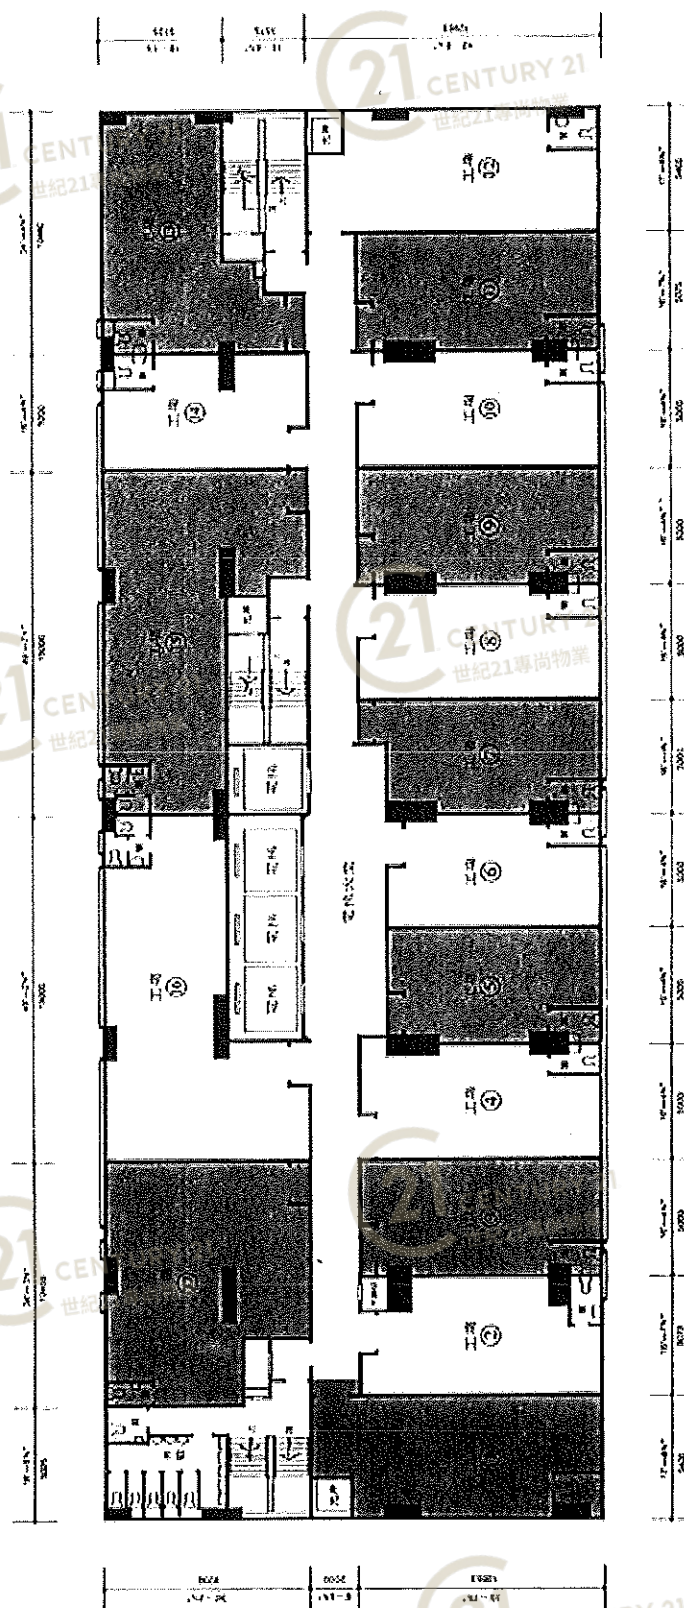

總平面圖及地庫圖

中區辦公室




榮興工業大廈 Wing Hing Industrial Building

NOT TO SCALE, FOR IDENTIFICATION PURPOSE ONLY
圖中所有數據比例，一概只作參考之用

平面圖

Floor Plan

GROUND FLOOR PLAN 地下平面圖

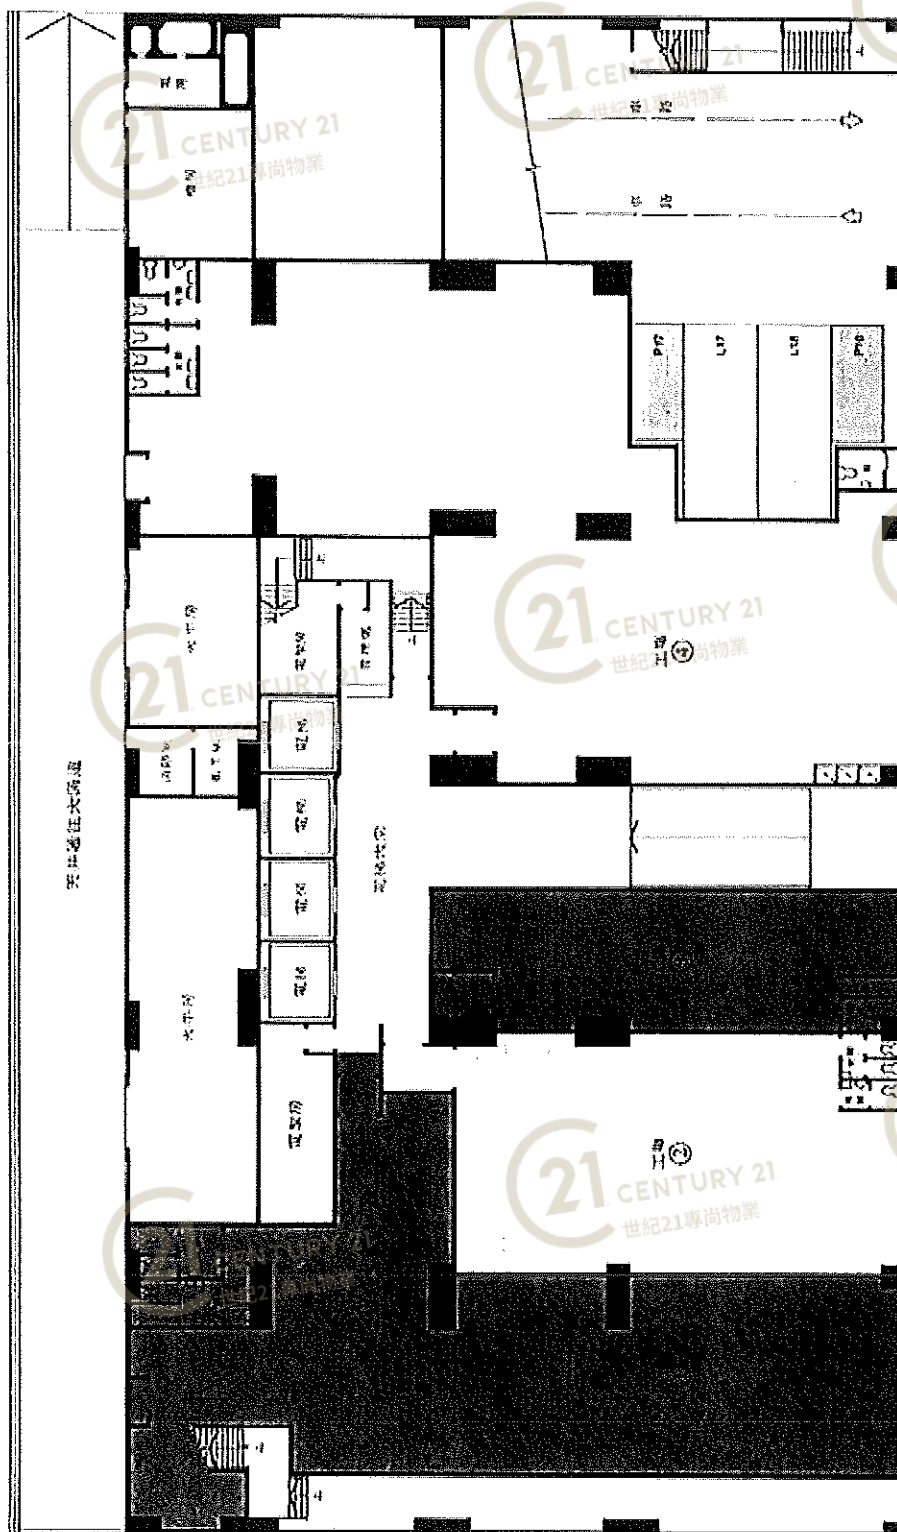

Scale 1:100

Century 21
世紀21 專尚物業

榮興工業大廈 Wing Hing Industrial Building

NOT TO SCALE, FOR IDENTIFICATION PURPOSE ONLY

圖中所有數據比例，一概只作參考之用

Floor Plan



圖中所有數據比例，一概只作參考之用

外觀圖

Building Outlook



榮興工業大廈 Wing Hing Industrial Building


NOT TO SCALE, FOR IDENTIFICATION PURPOSE ONLY

圖中所有數據比例，一概只作參考之用

平面圖

Floor Plan

GROUND FLOOR PLAN 地下平面圖

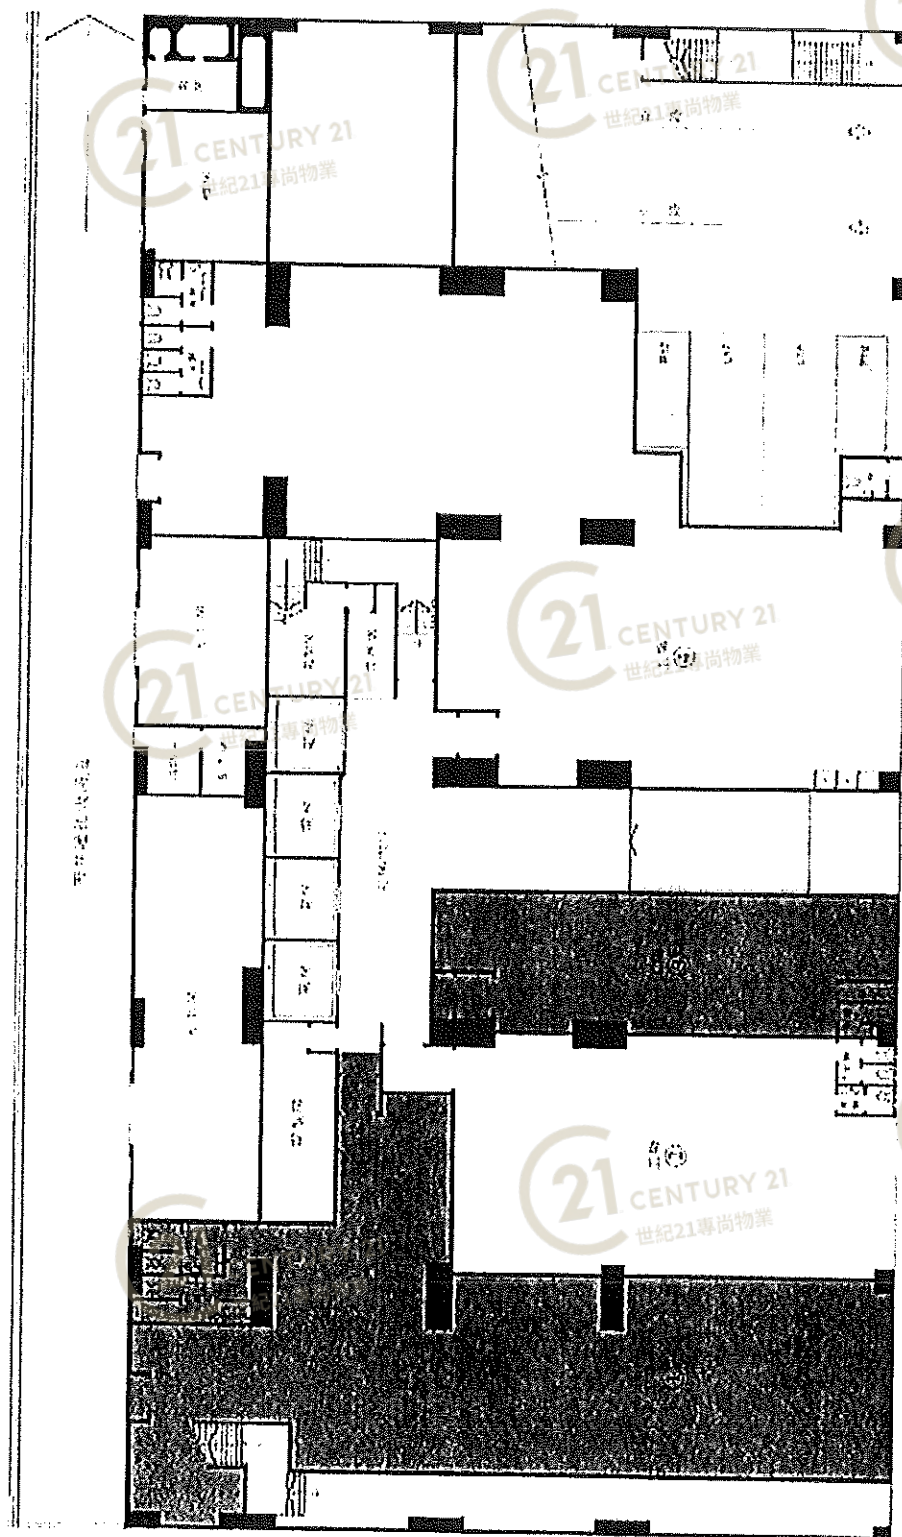

榮興工業大廈 Wing Hing Industrial Building

NOT TO SCALE, FOR IDENTIFICATION PURPOSE ONLY

圖中所有數據比例，一概只作參考之用