

九樓至十一樓平面圖 9th - 11th Floor Plan

樓底高度11呎

每平方呎承重150磅 (單位1至7)

100磅 (單位8至12)



地圖位置圖 Location



剖面圖 Section



21 CENTURY 21
世紀21專尚物業


21 CENTURY 21
世紀21專尚物業

21 CENTURY 21
世紀21專尚物業


21 CENTURY 21
世紀21專尚物業

三樓及四樓平面圖 3rd & 4th Floor Plan

樓底高度11呎
每平方呎承重200磅

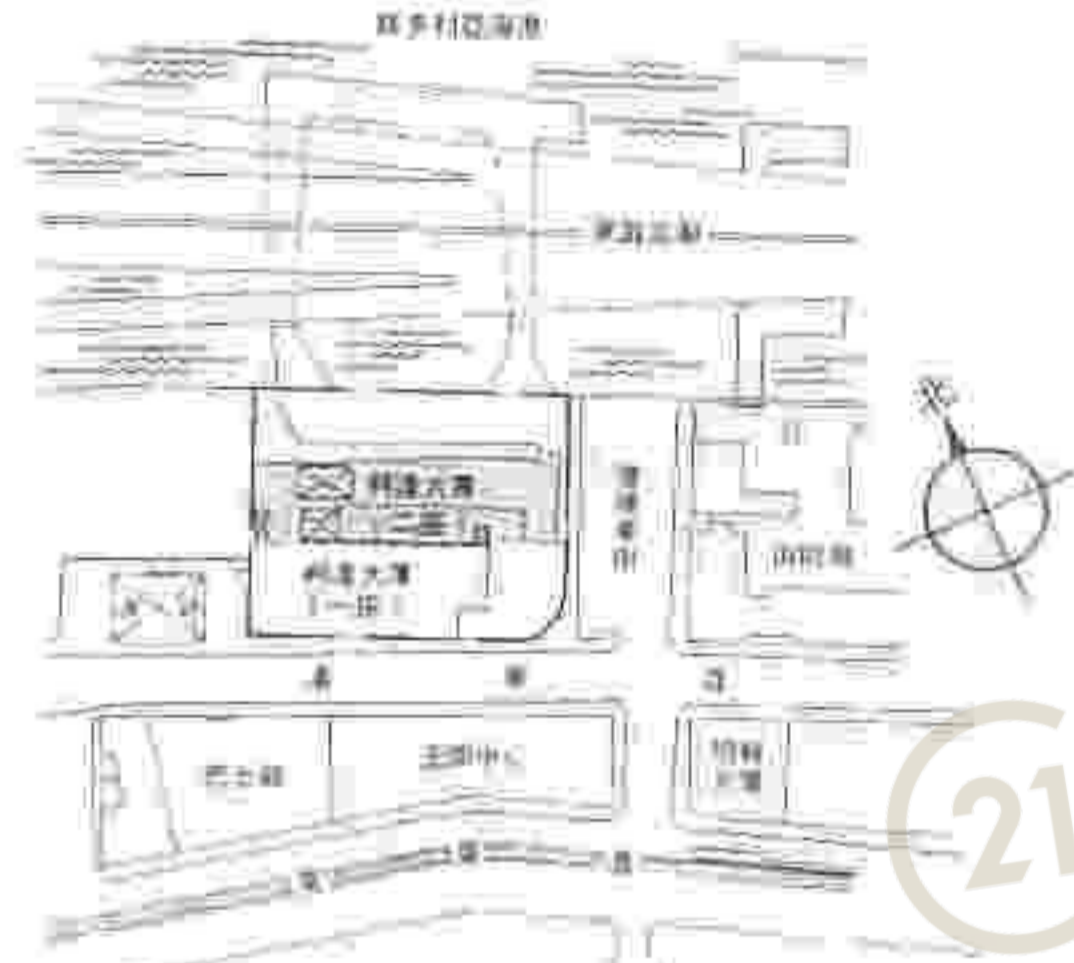

樓盤位置圖 Location

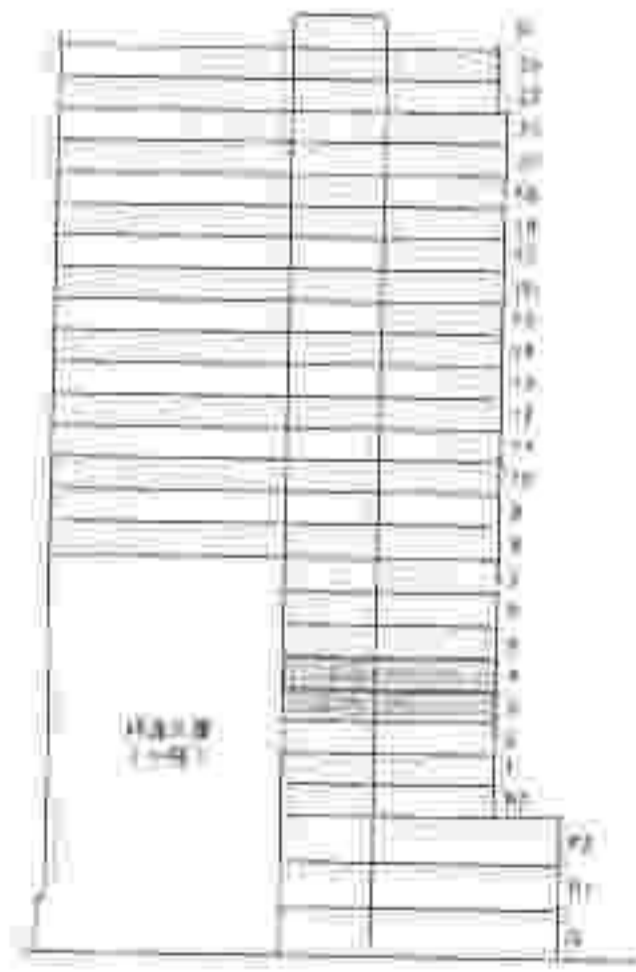

剖面圖 Section



21 CENTURY 21
世紀21專尚物業

21 CENTURY 21
世紀21專尚物業

21 CENTURY 21
世紀21專尚物業

21 CENTURY 21
世紀21專尚物業

21 CENTURY 21
世紀21專尚物業

21 CENTURY 21
世紀21專尚物業

21 柯達大廈 (Koda Tower)
世紀21專尚物業

21 CENTURY 21
世紀21專尚物業

21 CENTURY 21
世紀21專尚物業

21 CENTURY 21
世紀21專尚物業


21 CENTURY 21
世紀21專尚物業

八樓平面圖 8th Floor Plan

樓底高度11呎8吋

每平方呎承重150磅 (單位1至7)

每平方呎承重100磅 (單位8至10)

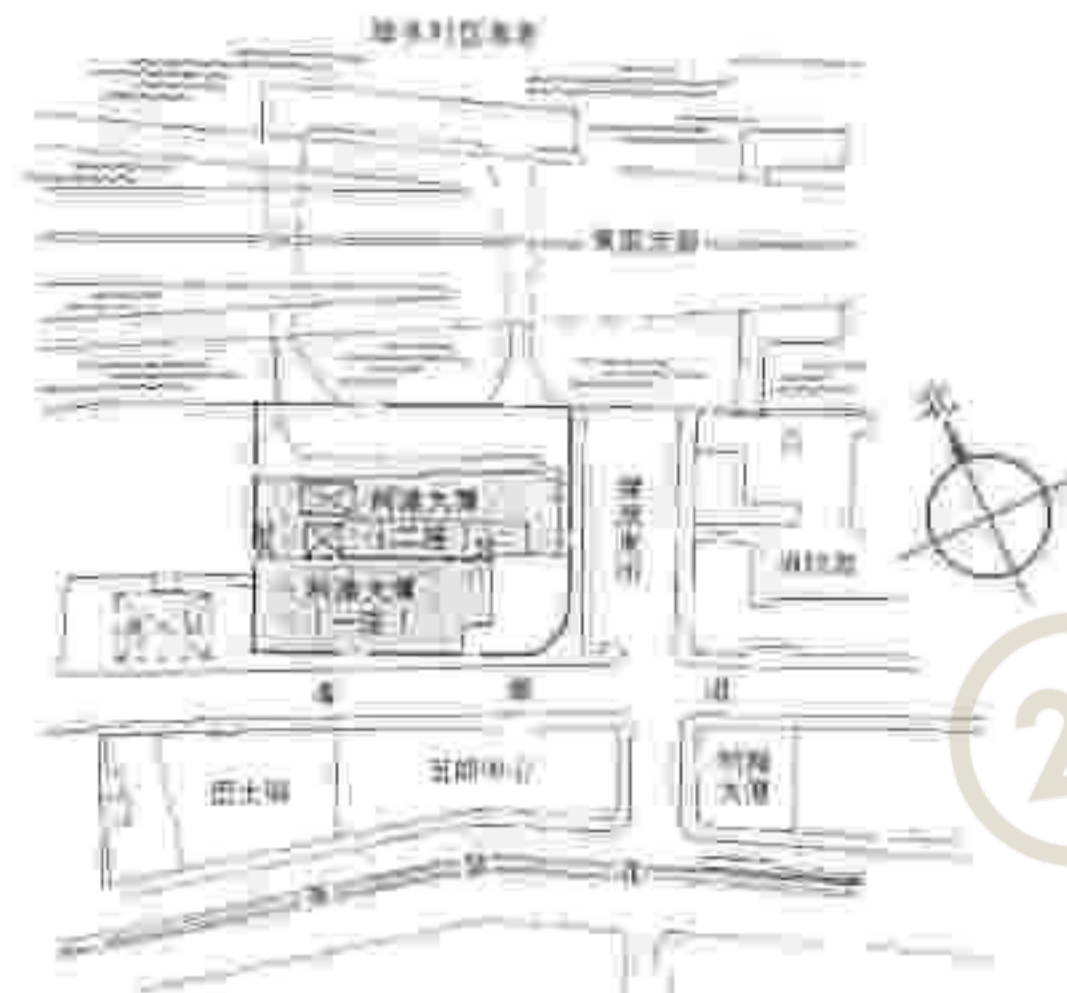

地段位置圖 Location



剖面圖 Section



All information given in this brochure are subject to final Government approved plans and legal documentation. 所有資料均以政府最後批准之圖則及法律文件為準。

十二樓及十四樓平面圖 12th & 14th Floor Plan

樓底高度11呎

每平方呎承重150磅 (單位1至7)


100磅 (單位8至12)



地盤位置圖 Location



剖面圖 Section

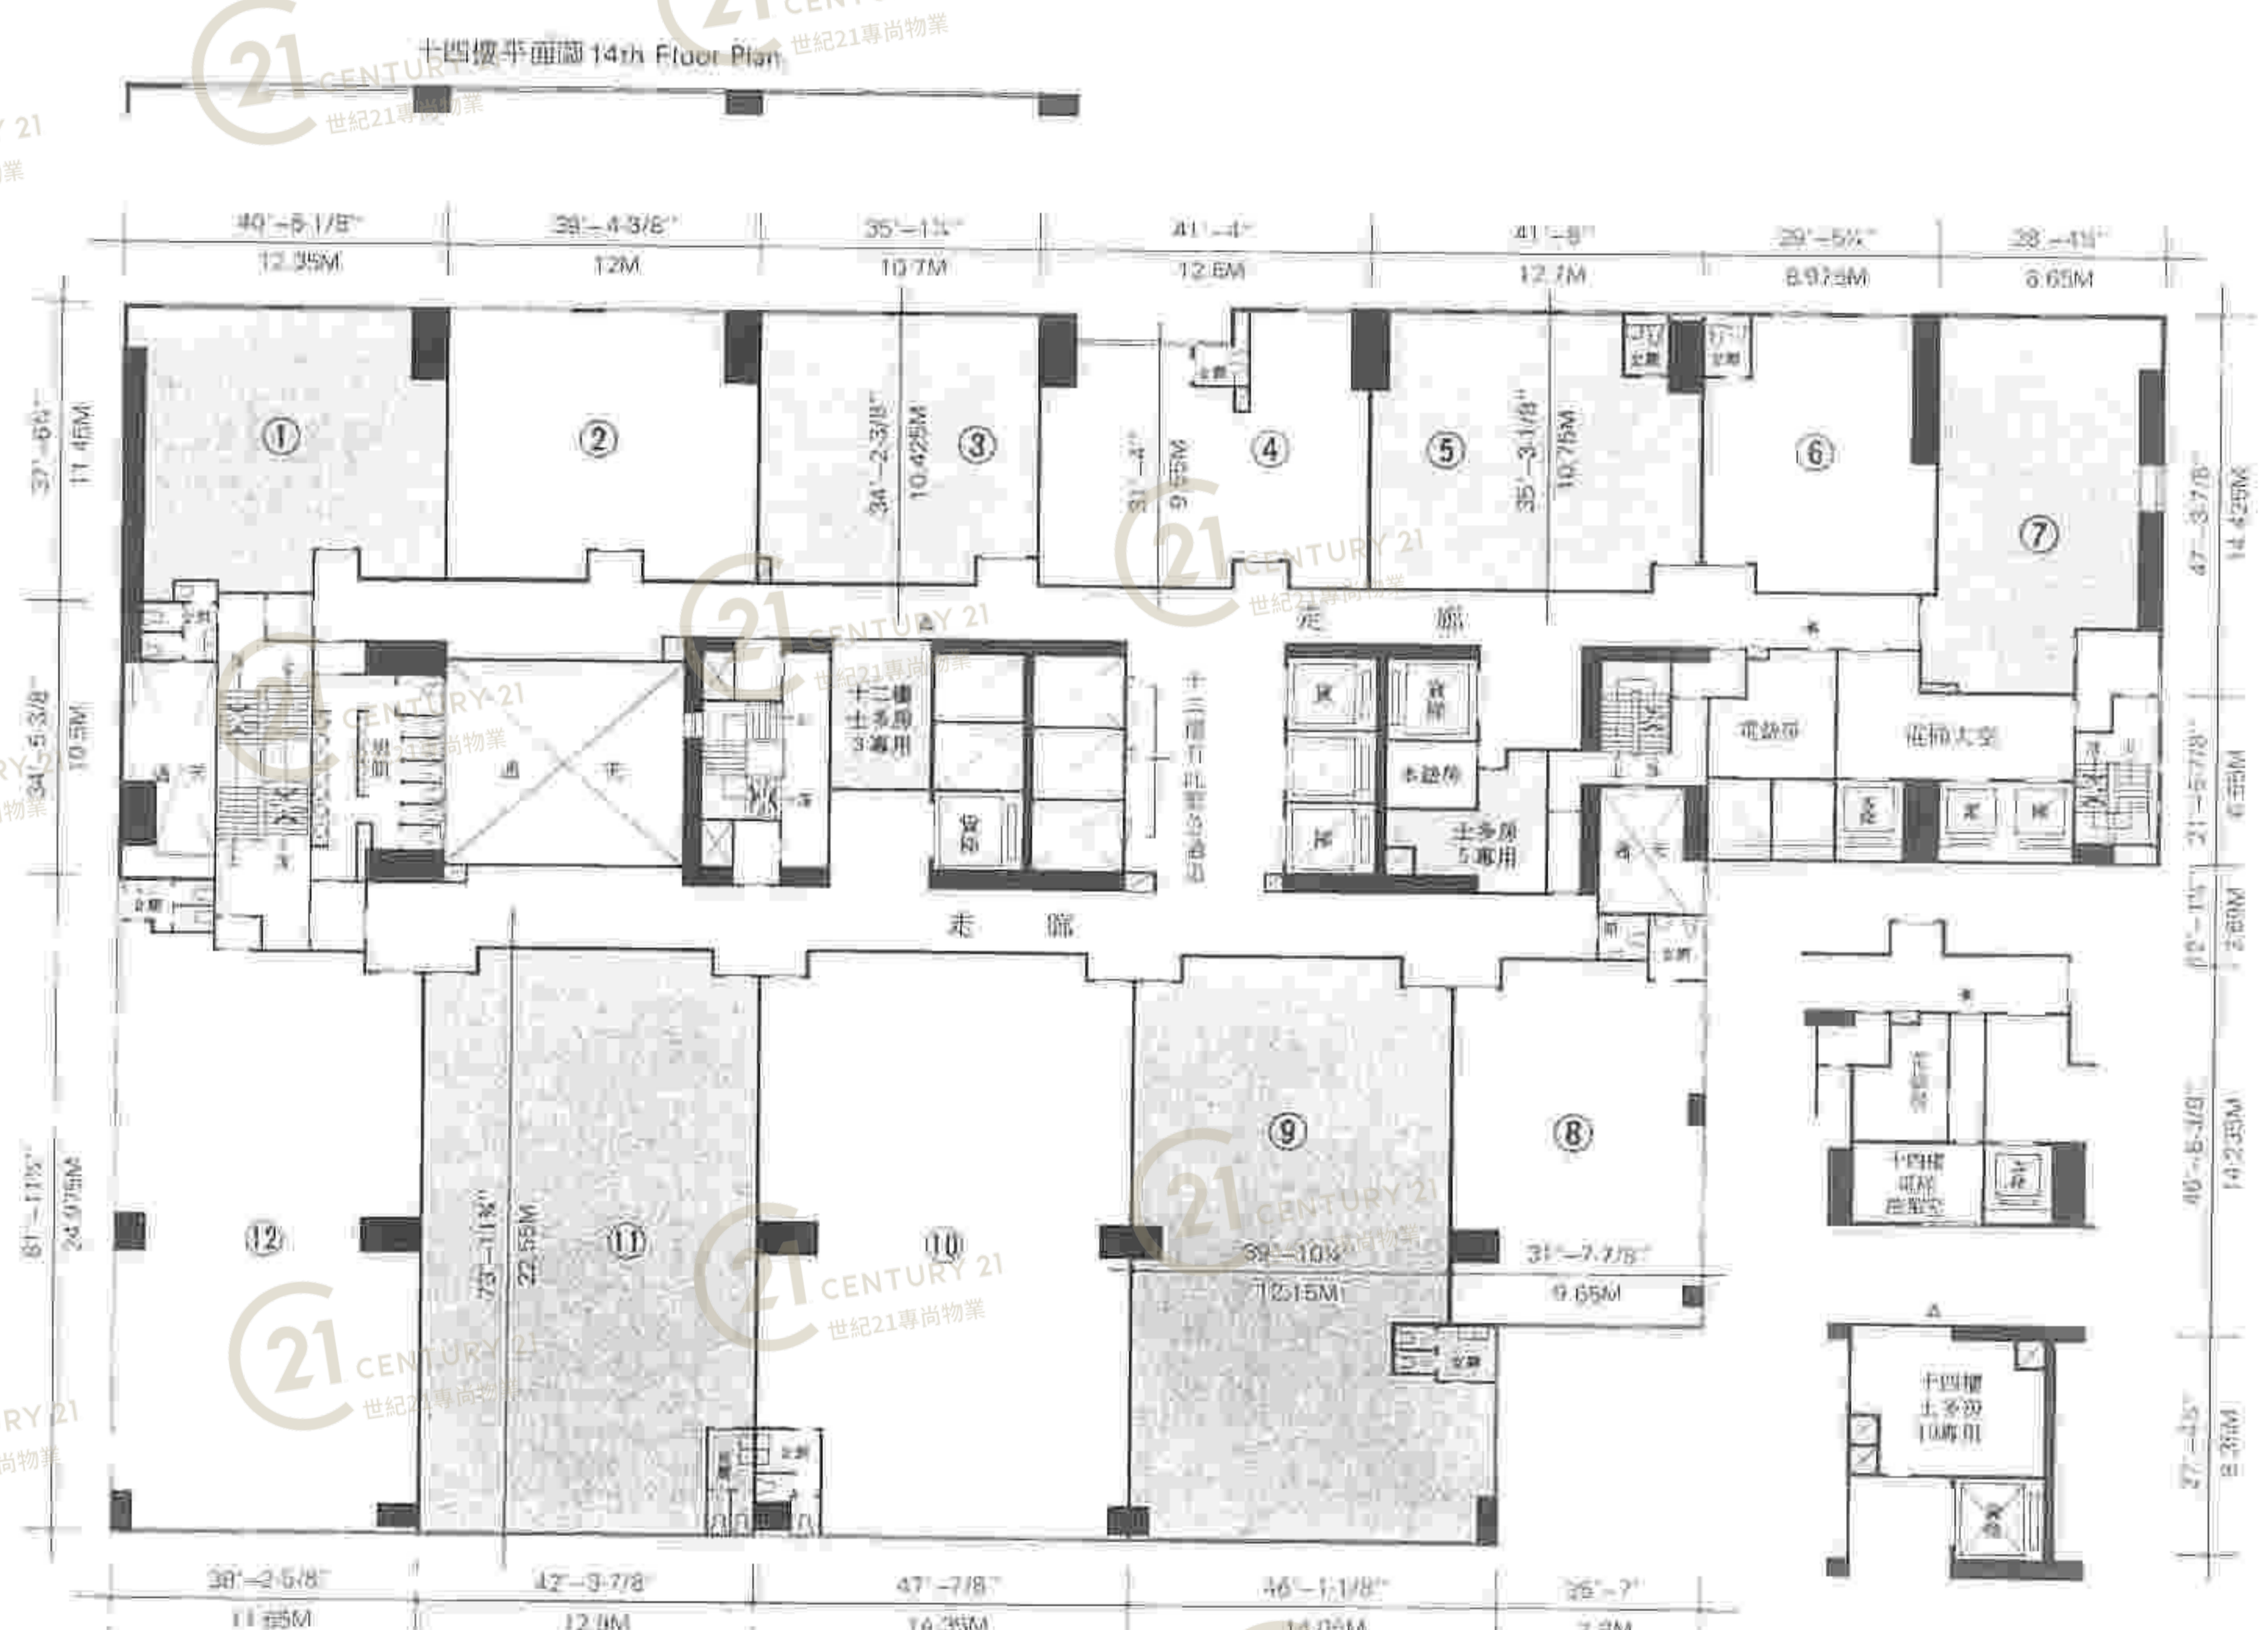


All dimensions given in this brochure are subject to final Government approved plans and legal documentation. 書內一切資料，均以政府最後批准之圖則及法律文件為準。

十三樓平面圖 13th Floor Plan

樓底高度11呎

每平方呎承重150磅 (單位1至4)

100磅 (單位5至9)

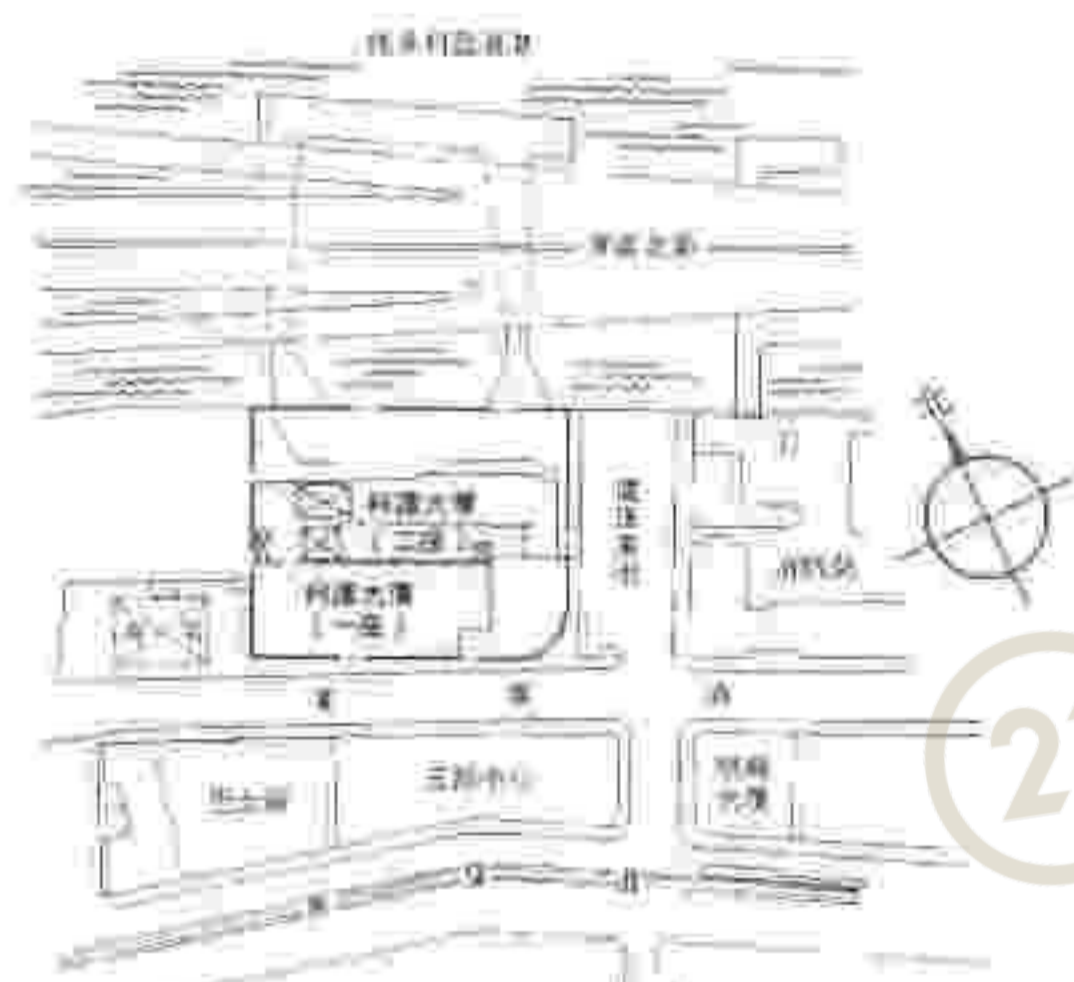

地段位置圖 Location



剖面圖 Section



十六樓平面圖 16th Floor Plan

樓底高度11呎

每平方呎承重150磅 (單位1至4)

100磅 (單位5至9)



地圖位置圖 Location



剖面圖 Section




All dimensions given in this document are subject to final Government approved plans and final occupation. 所有尺寸均以政府最後批准之圖則及法律文件為準。

十八、廿及廿一樓平面圖 18th, 20th & 21st Floor Plan

樓底高度11呎
每平方呎承重150磅 (單位1至7)
100磅 (單位8至12)



二十一樓平面圖 21st Floor Plan

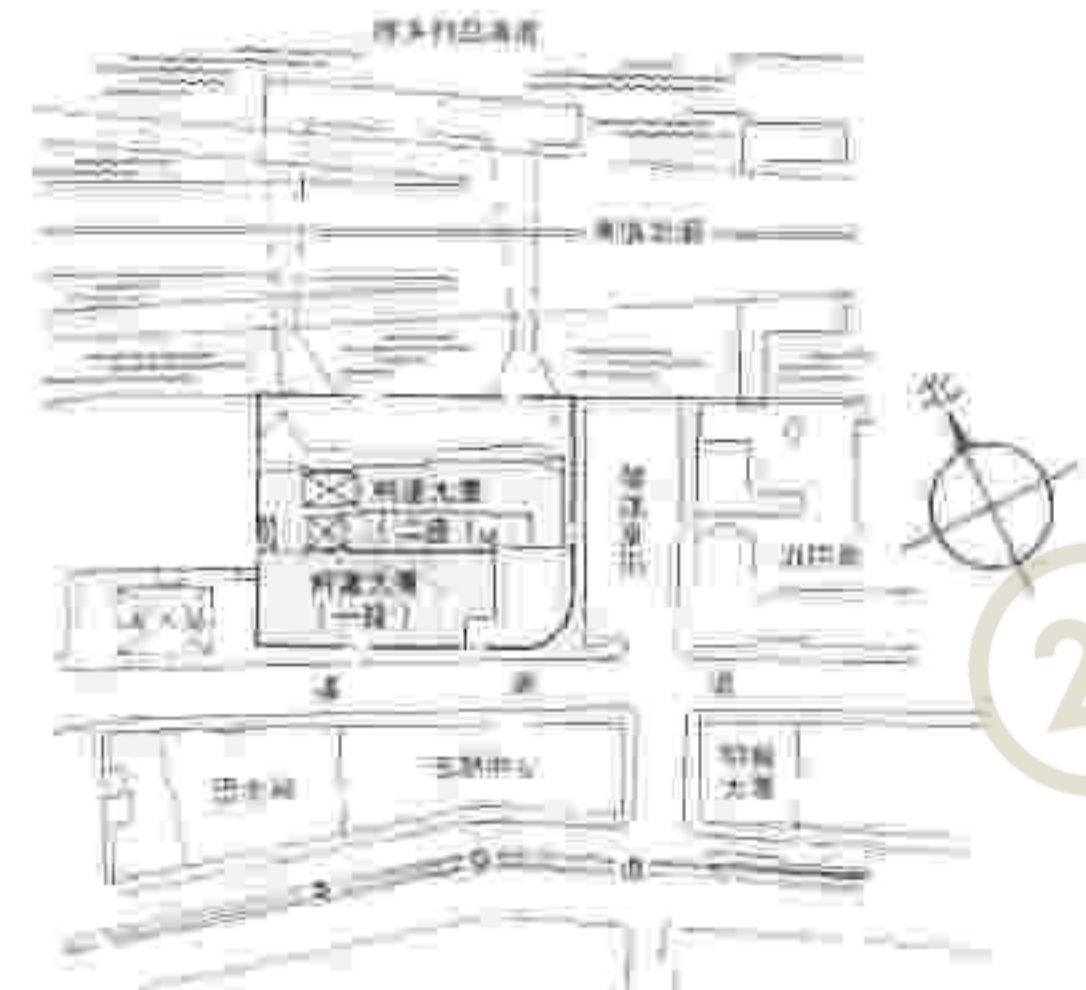

地段位置圖 Location



剖面圖 Section



All information given in this Brochure are subject to final Government approved plans and legal documentation. 此內一切資料，均以政府核准之圖則及法律文件為準。

廿二樓至廿三樓平面圖 22nd - 23rd Floor Plan

樓底高度11呎

每平方呎承重150磅 (單位1至4)

100磅 (單位5至9)




地段位置圖 Location




剖面圖 Section



All information given in this brochure is subject to the Government's approval plans and legal documentation. 請以一切資料、均須政府批准及法律文件為準。

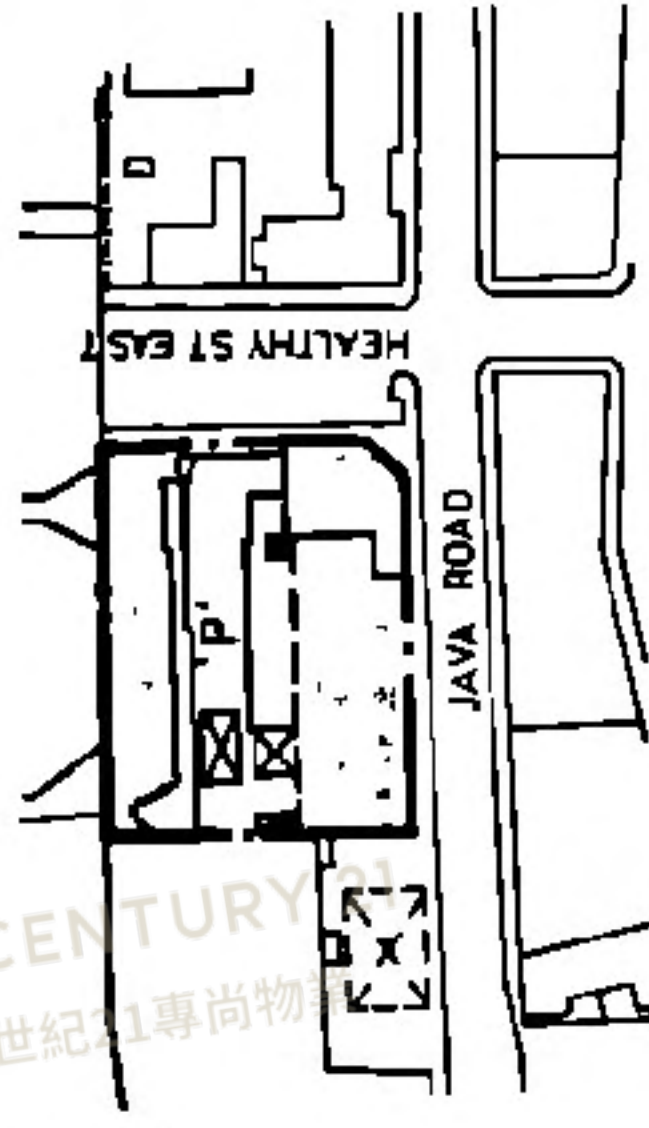


**BLOCK PLAN
M.L. 705 & THE
EXTENSION**

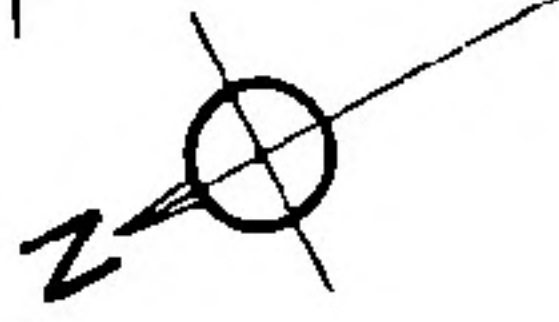

5576850

Annexure to Memorial No. 5576850

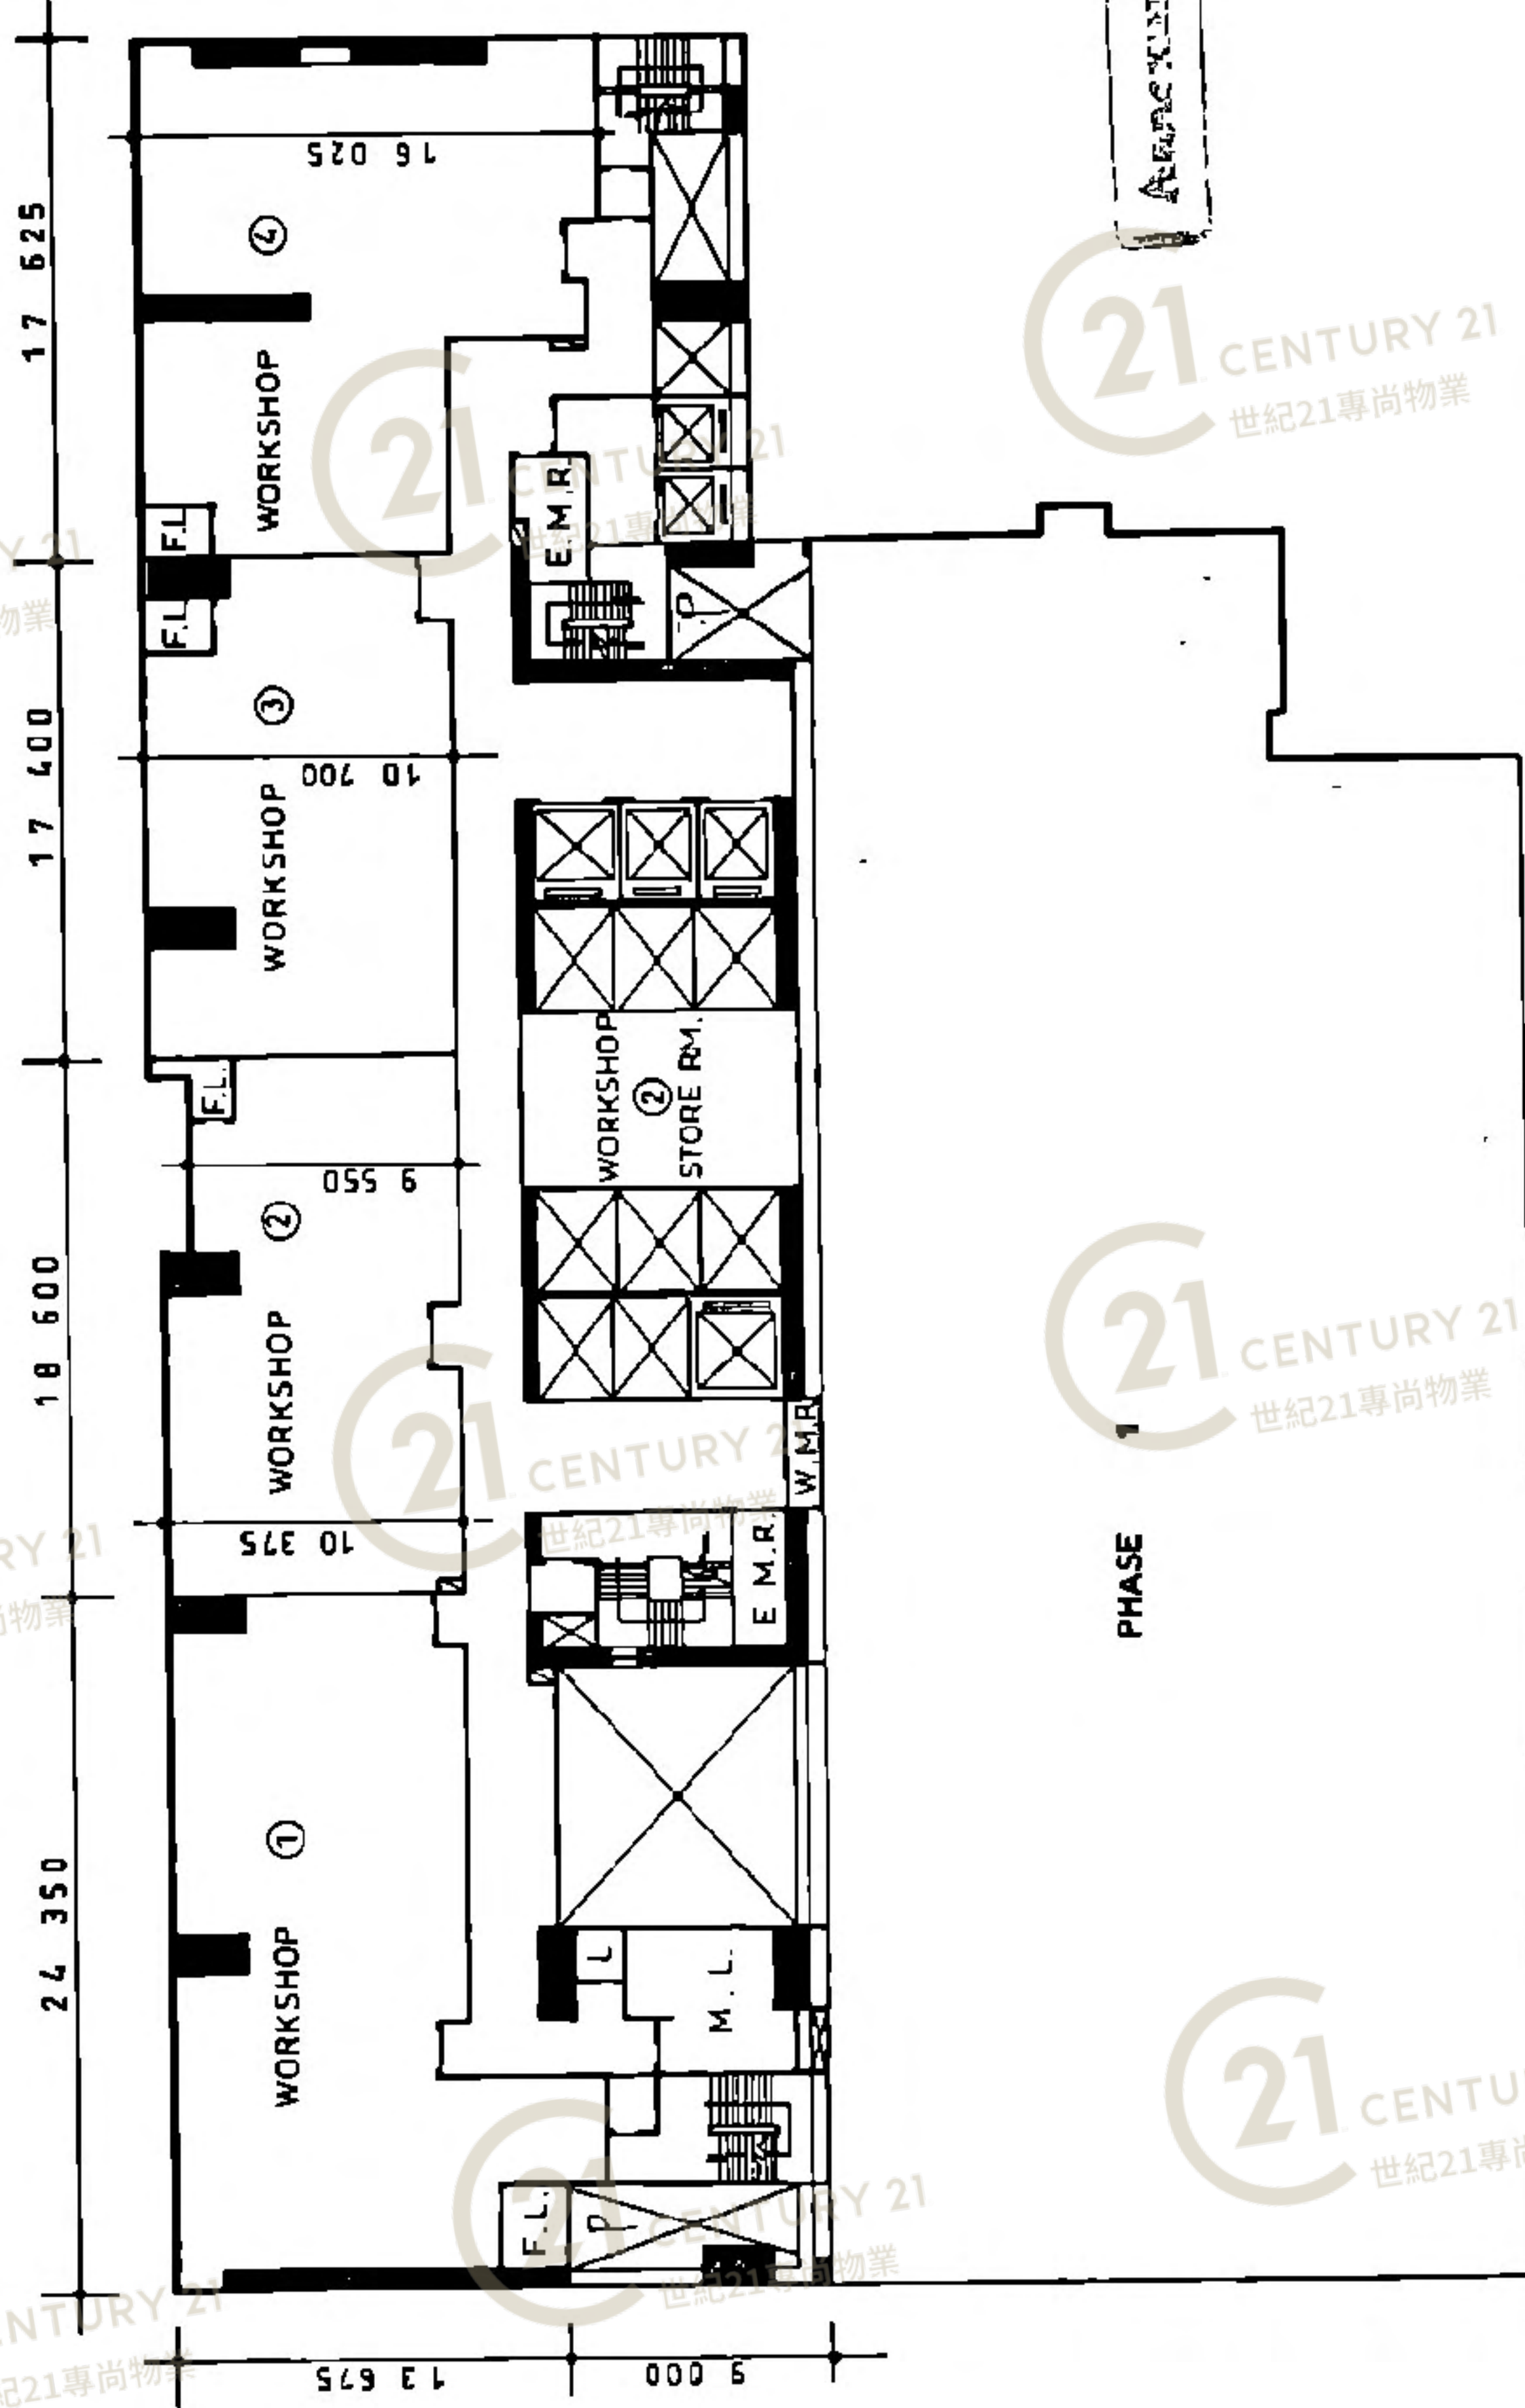

6TH FLOOR PLAN PLAN NO. A8

SCALE: 1:400

21 CENTURY 21
世紀21專尚物業

21 CENTURY 21
世紀21專尚物業

21 CENTURY 21
世紀21專尚物業

21 CENTURY 21
世紀21專尚物業

21 CENTURY 21
世紀21專尚物業

21 CENTURY 21
世紀21專尚物業

21 CENTURY 21
世紀21專尚物業

21 CENTURY 21
世紀21專尚物業

21 CENTURY 21
世紀21專尚物業

21 CENTURY 21
世紀21專尚物業


21 CENTURY 21
世紀21專尚物業

21 CENTURY 21
世紀21專尚物業


21 CENTURY 21
世紀21專尚物業

21 CENTURY 21
世紀21專尚物業

21 CENTURY 21
世紀21專尚物業

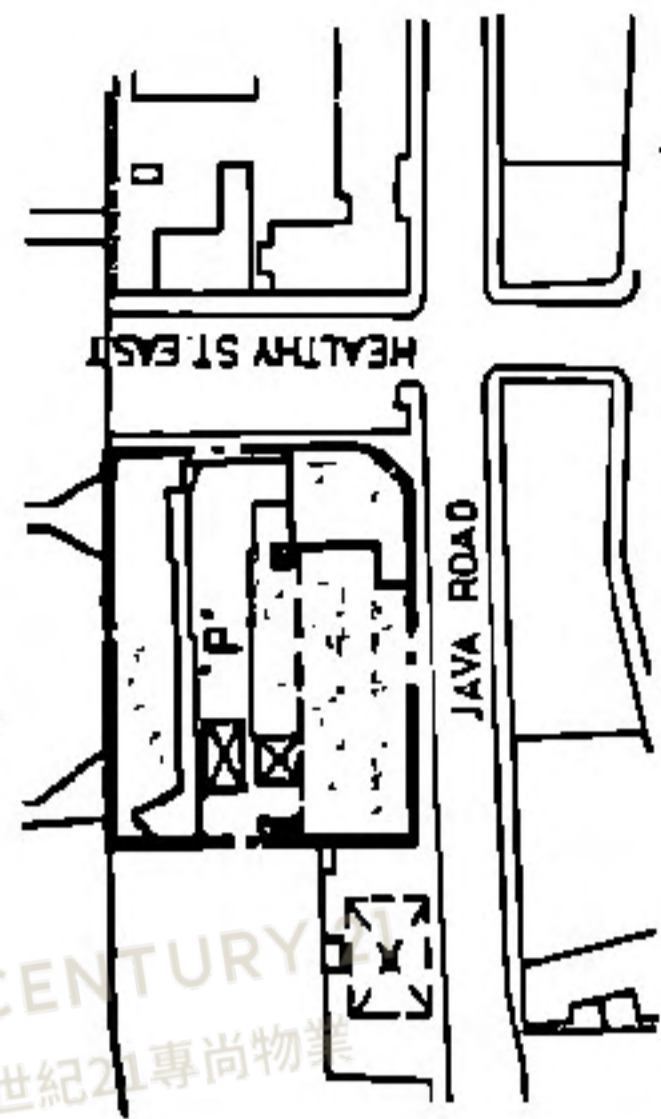

**BLOCK PLAN
M.L. 705 & THE
EXTENSION**

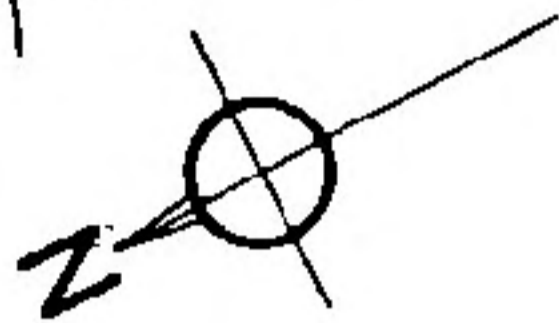


5576850

5576850

William



CENTURY 21
世紀21專尚物業

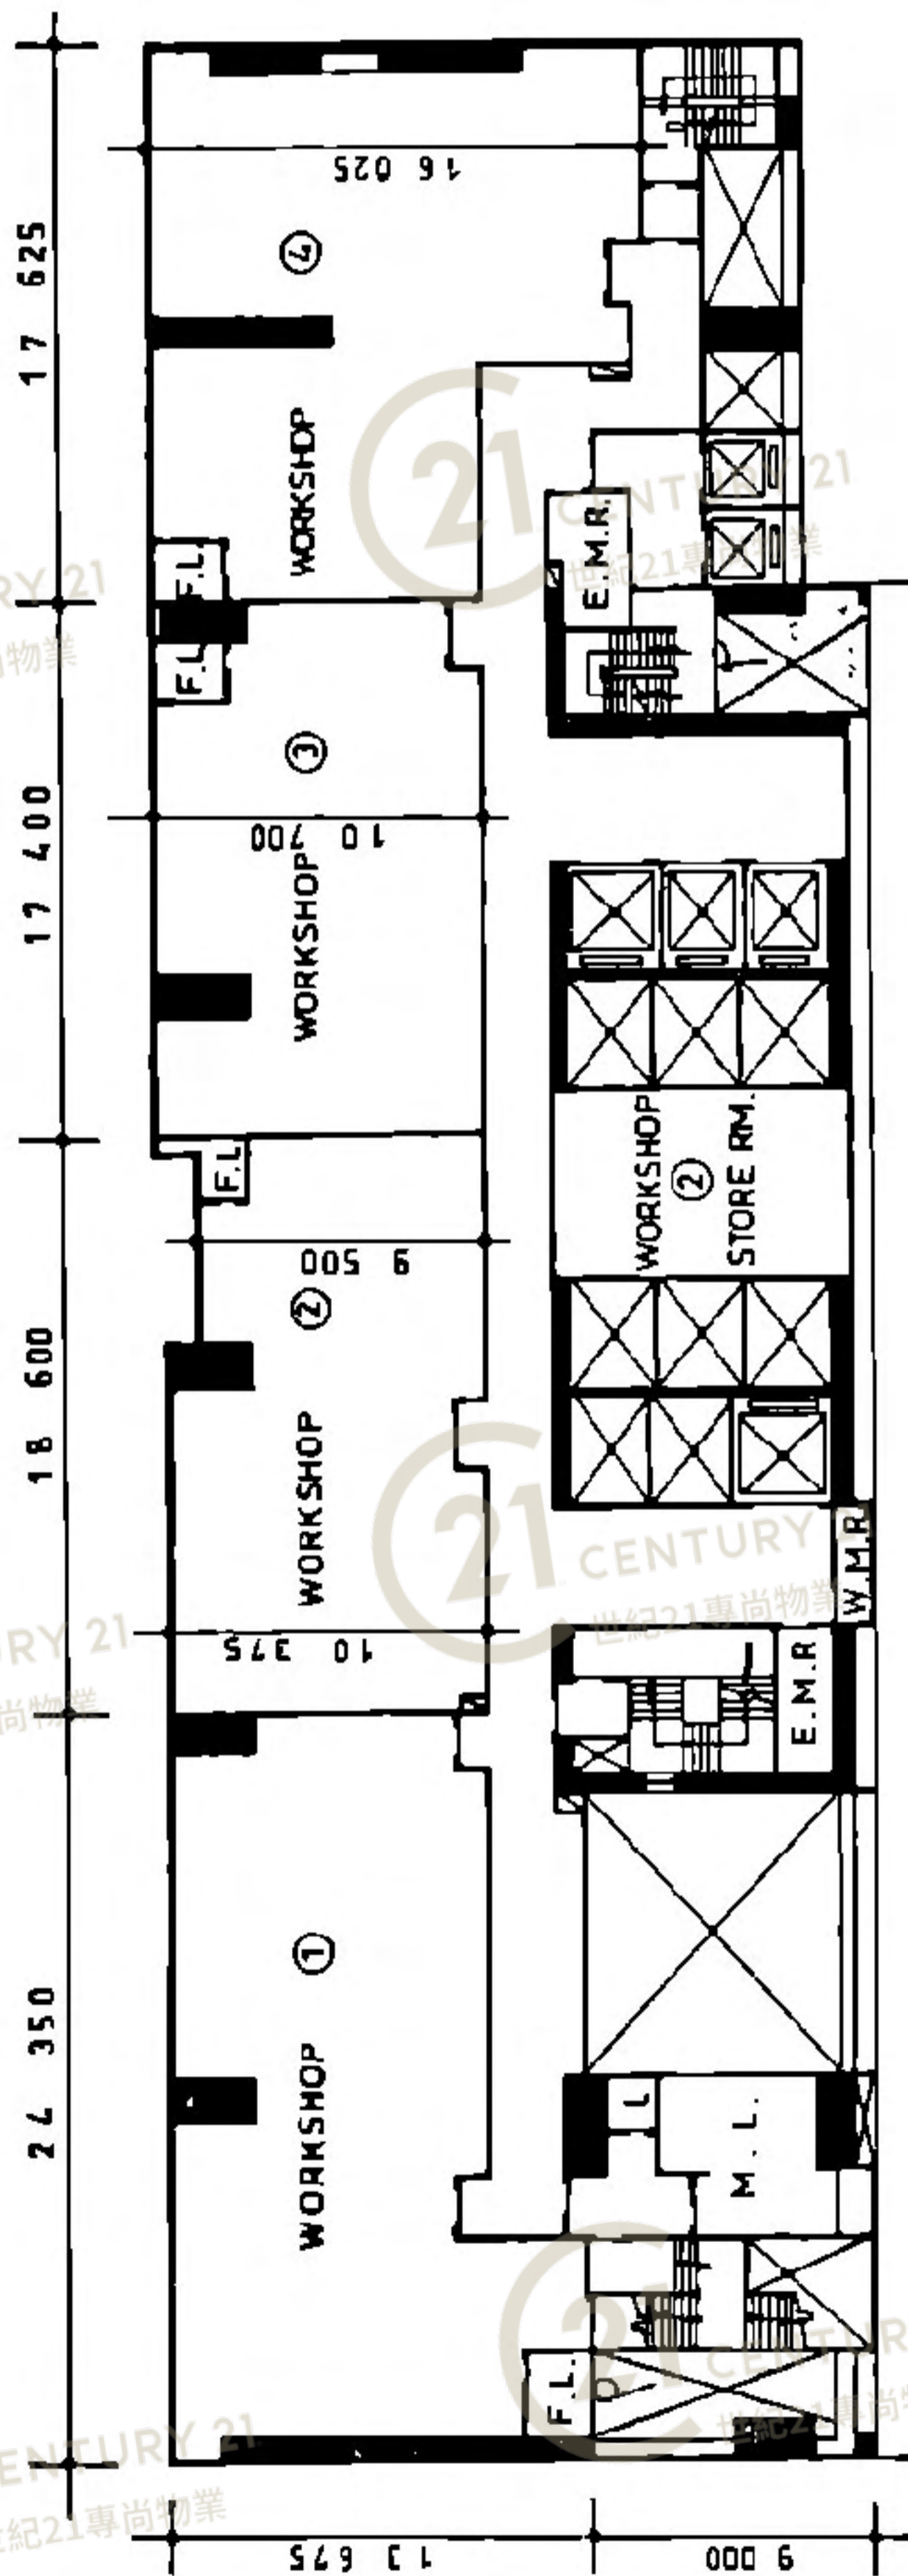


PHASE 1


7TH FLOOR PLAN PLAN NO. A8a

SCALE: 1:400

21 CENTURY 21 世紀21專尚物業

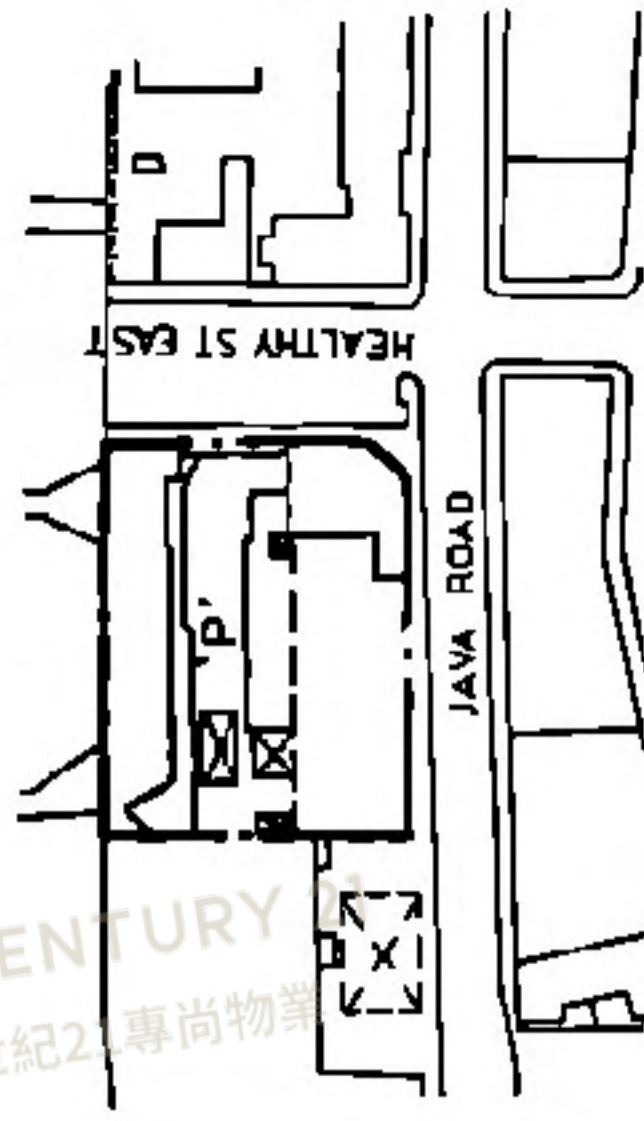


BLOCK PLAN
M.L. 705 & THE
EXTENSION

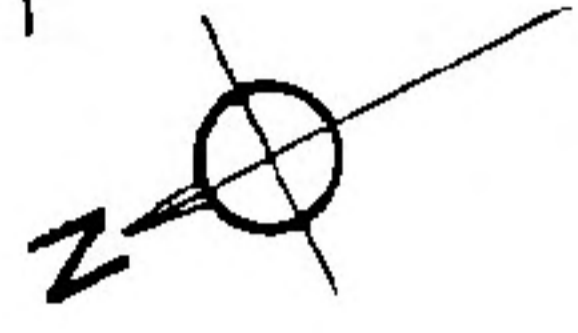


Approved by the Planning Department No. 5576850
5576850

William
ARCHITECTS
REGISTERED ARCHITECTS
REGISTERED PLANNERS

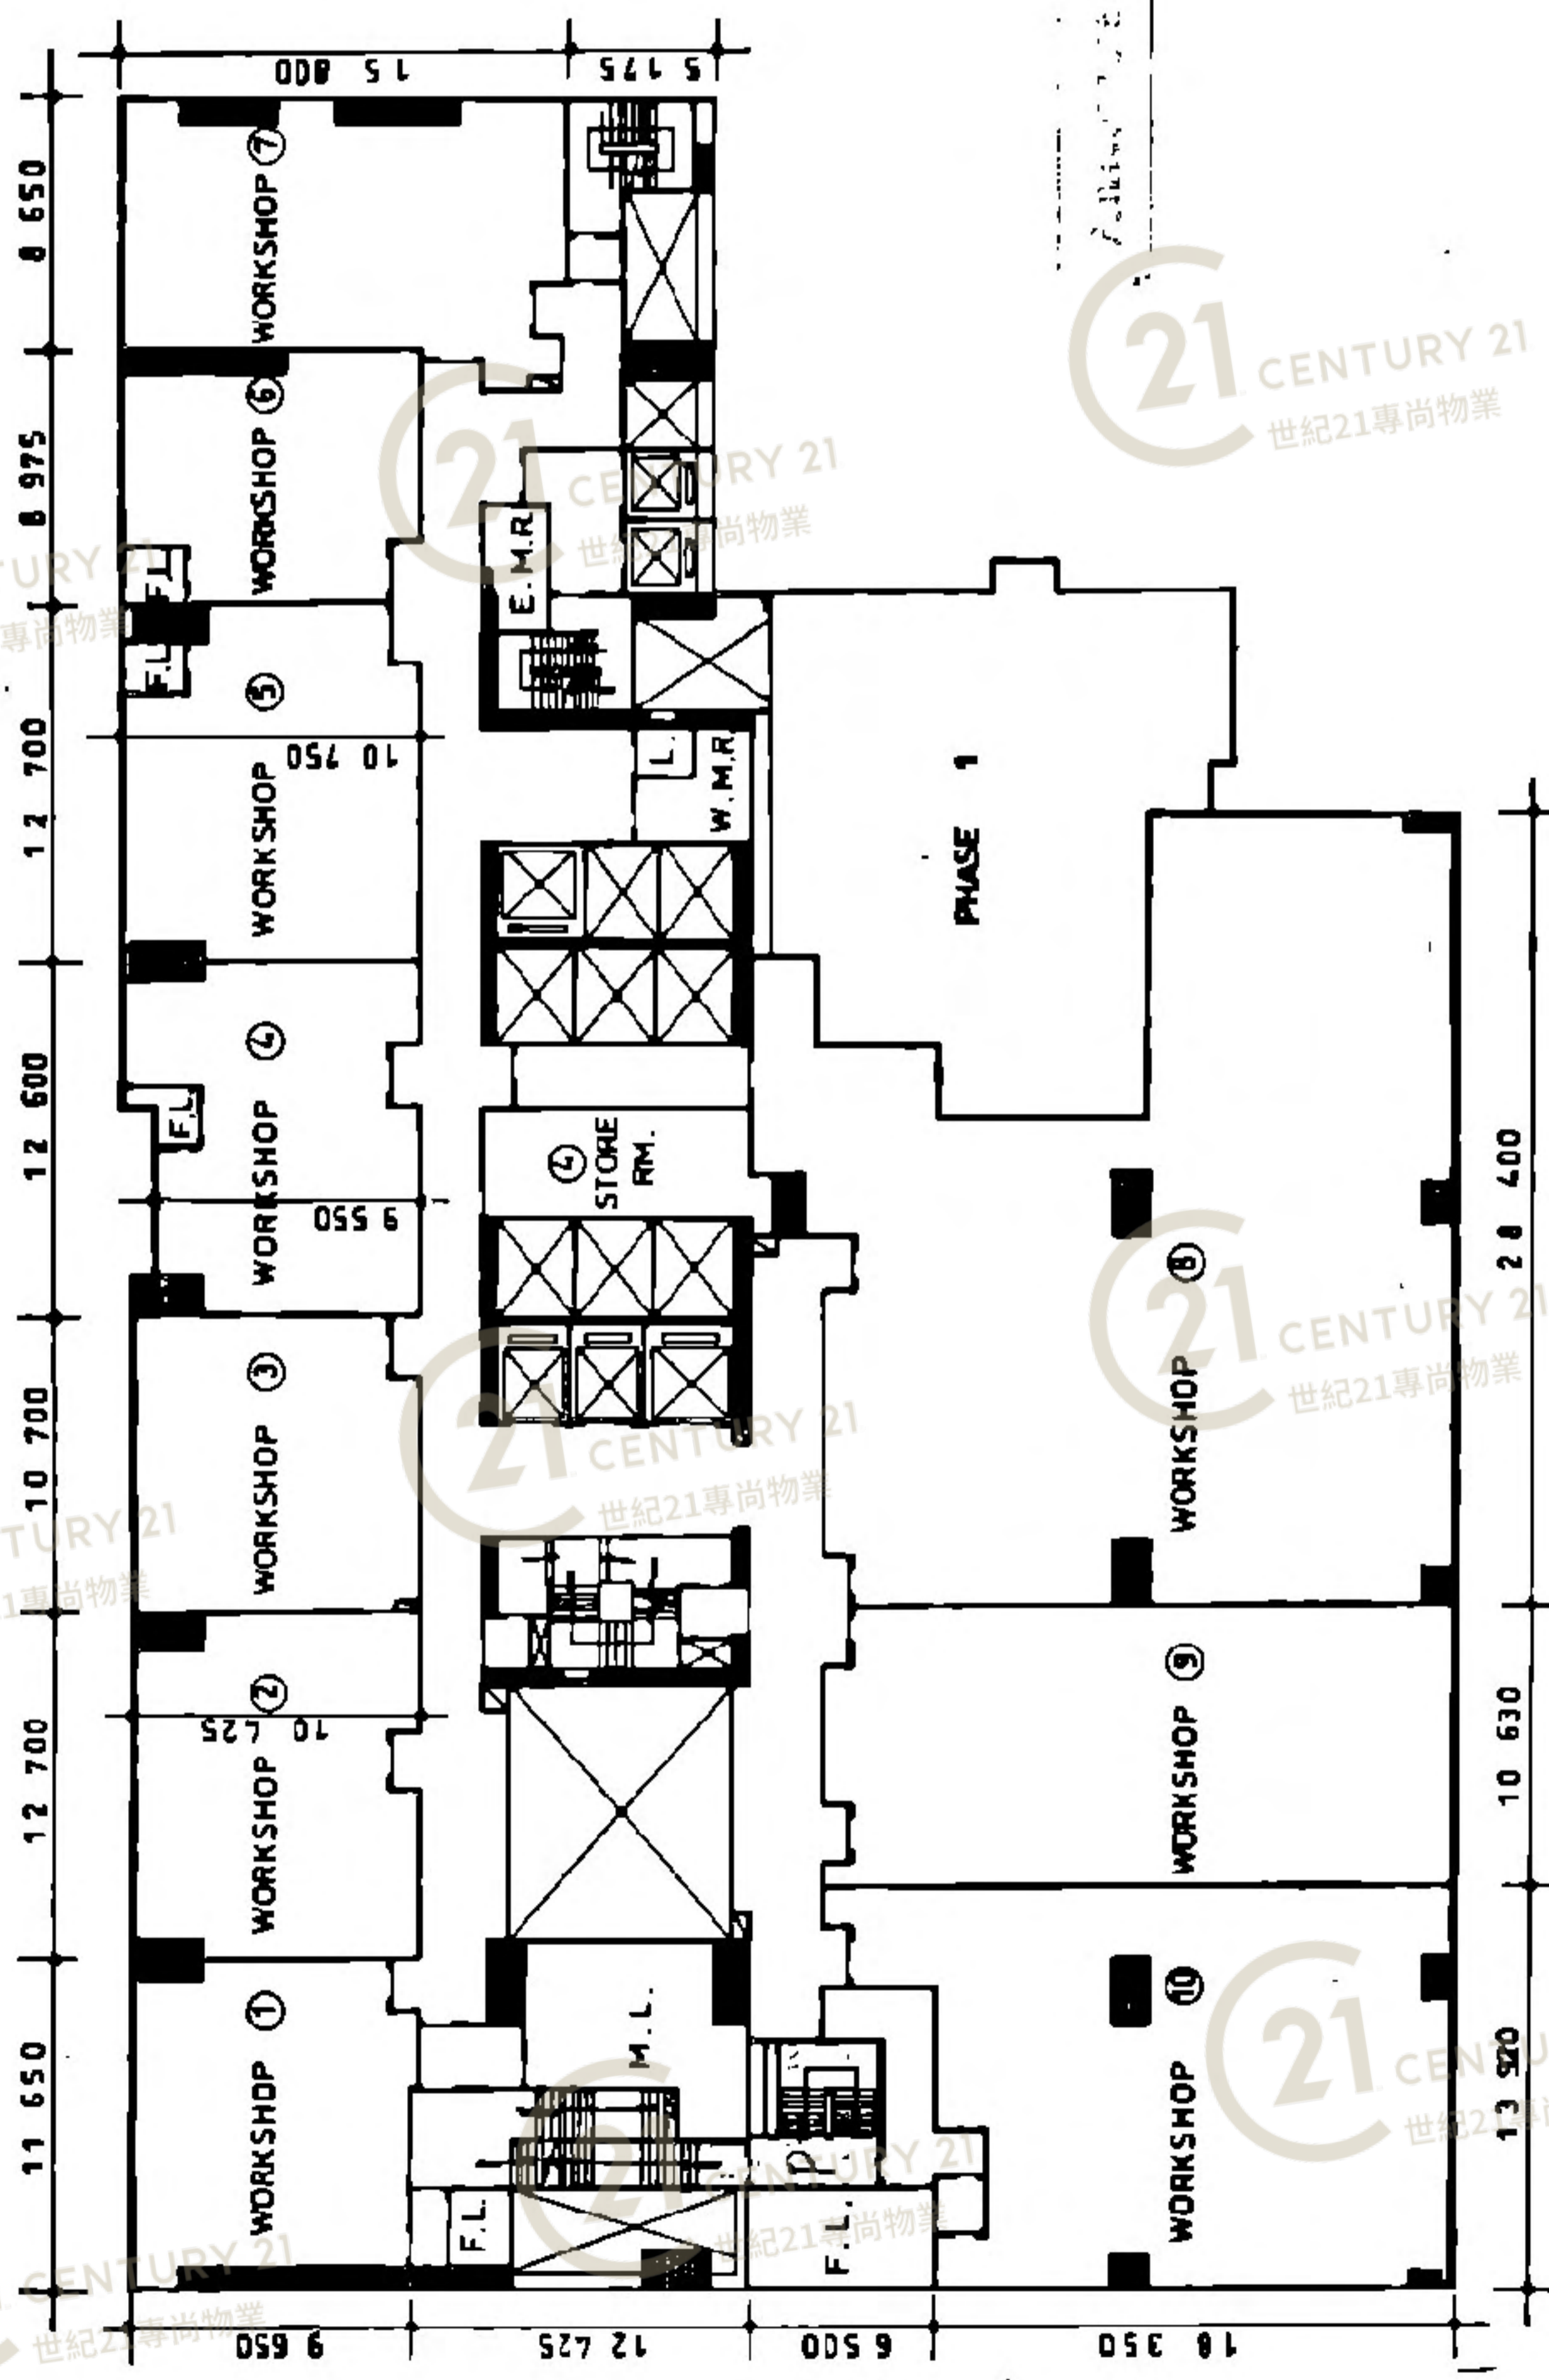


8TH FLOOR PLAN **PLAN NO. B14**


SCALE: 1:400

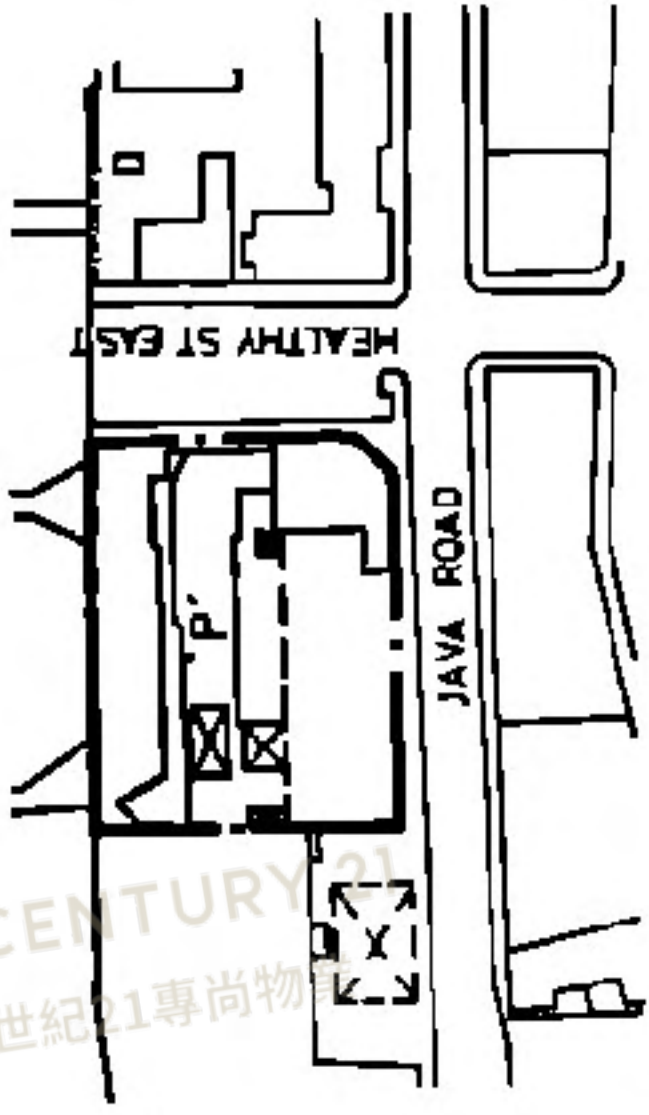

BLOCK PLAN M.L.705 & THE EXTENSION

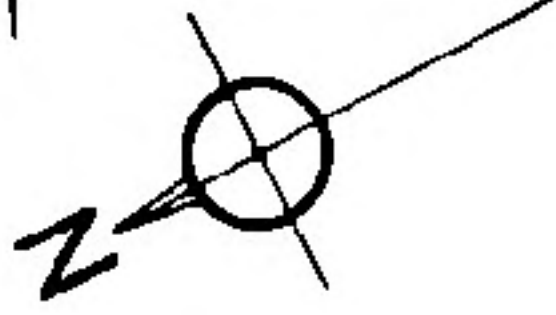

Approved to Messrs. Messers. No. 5576850

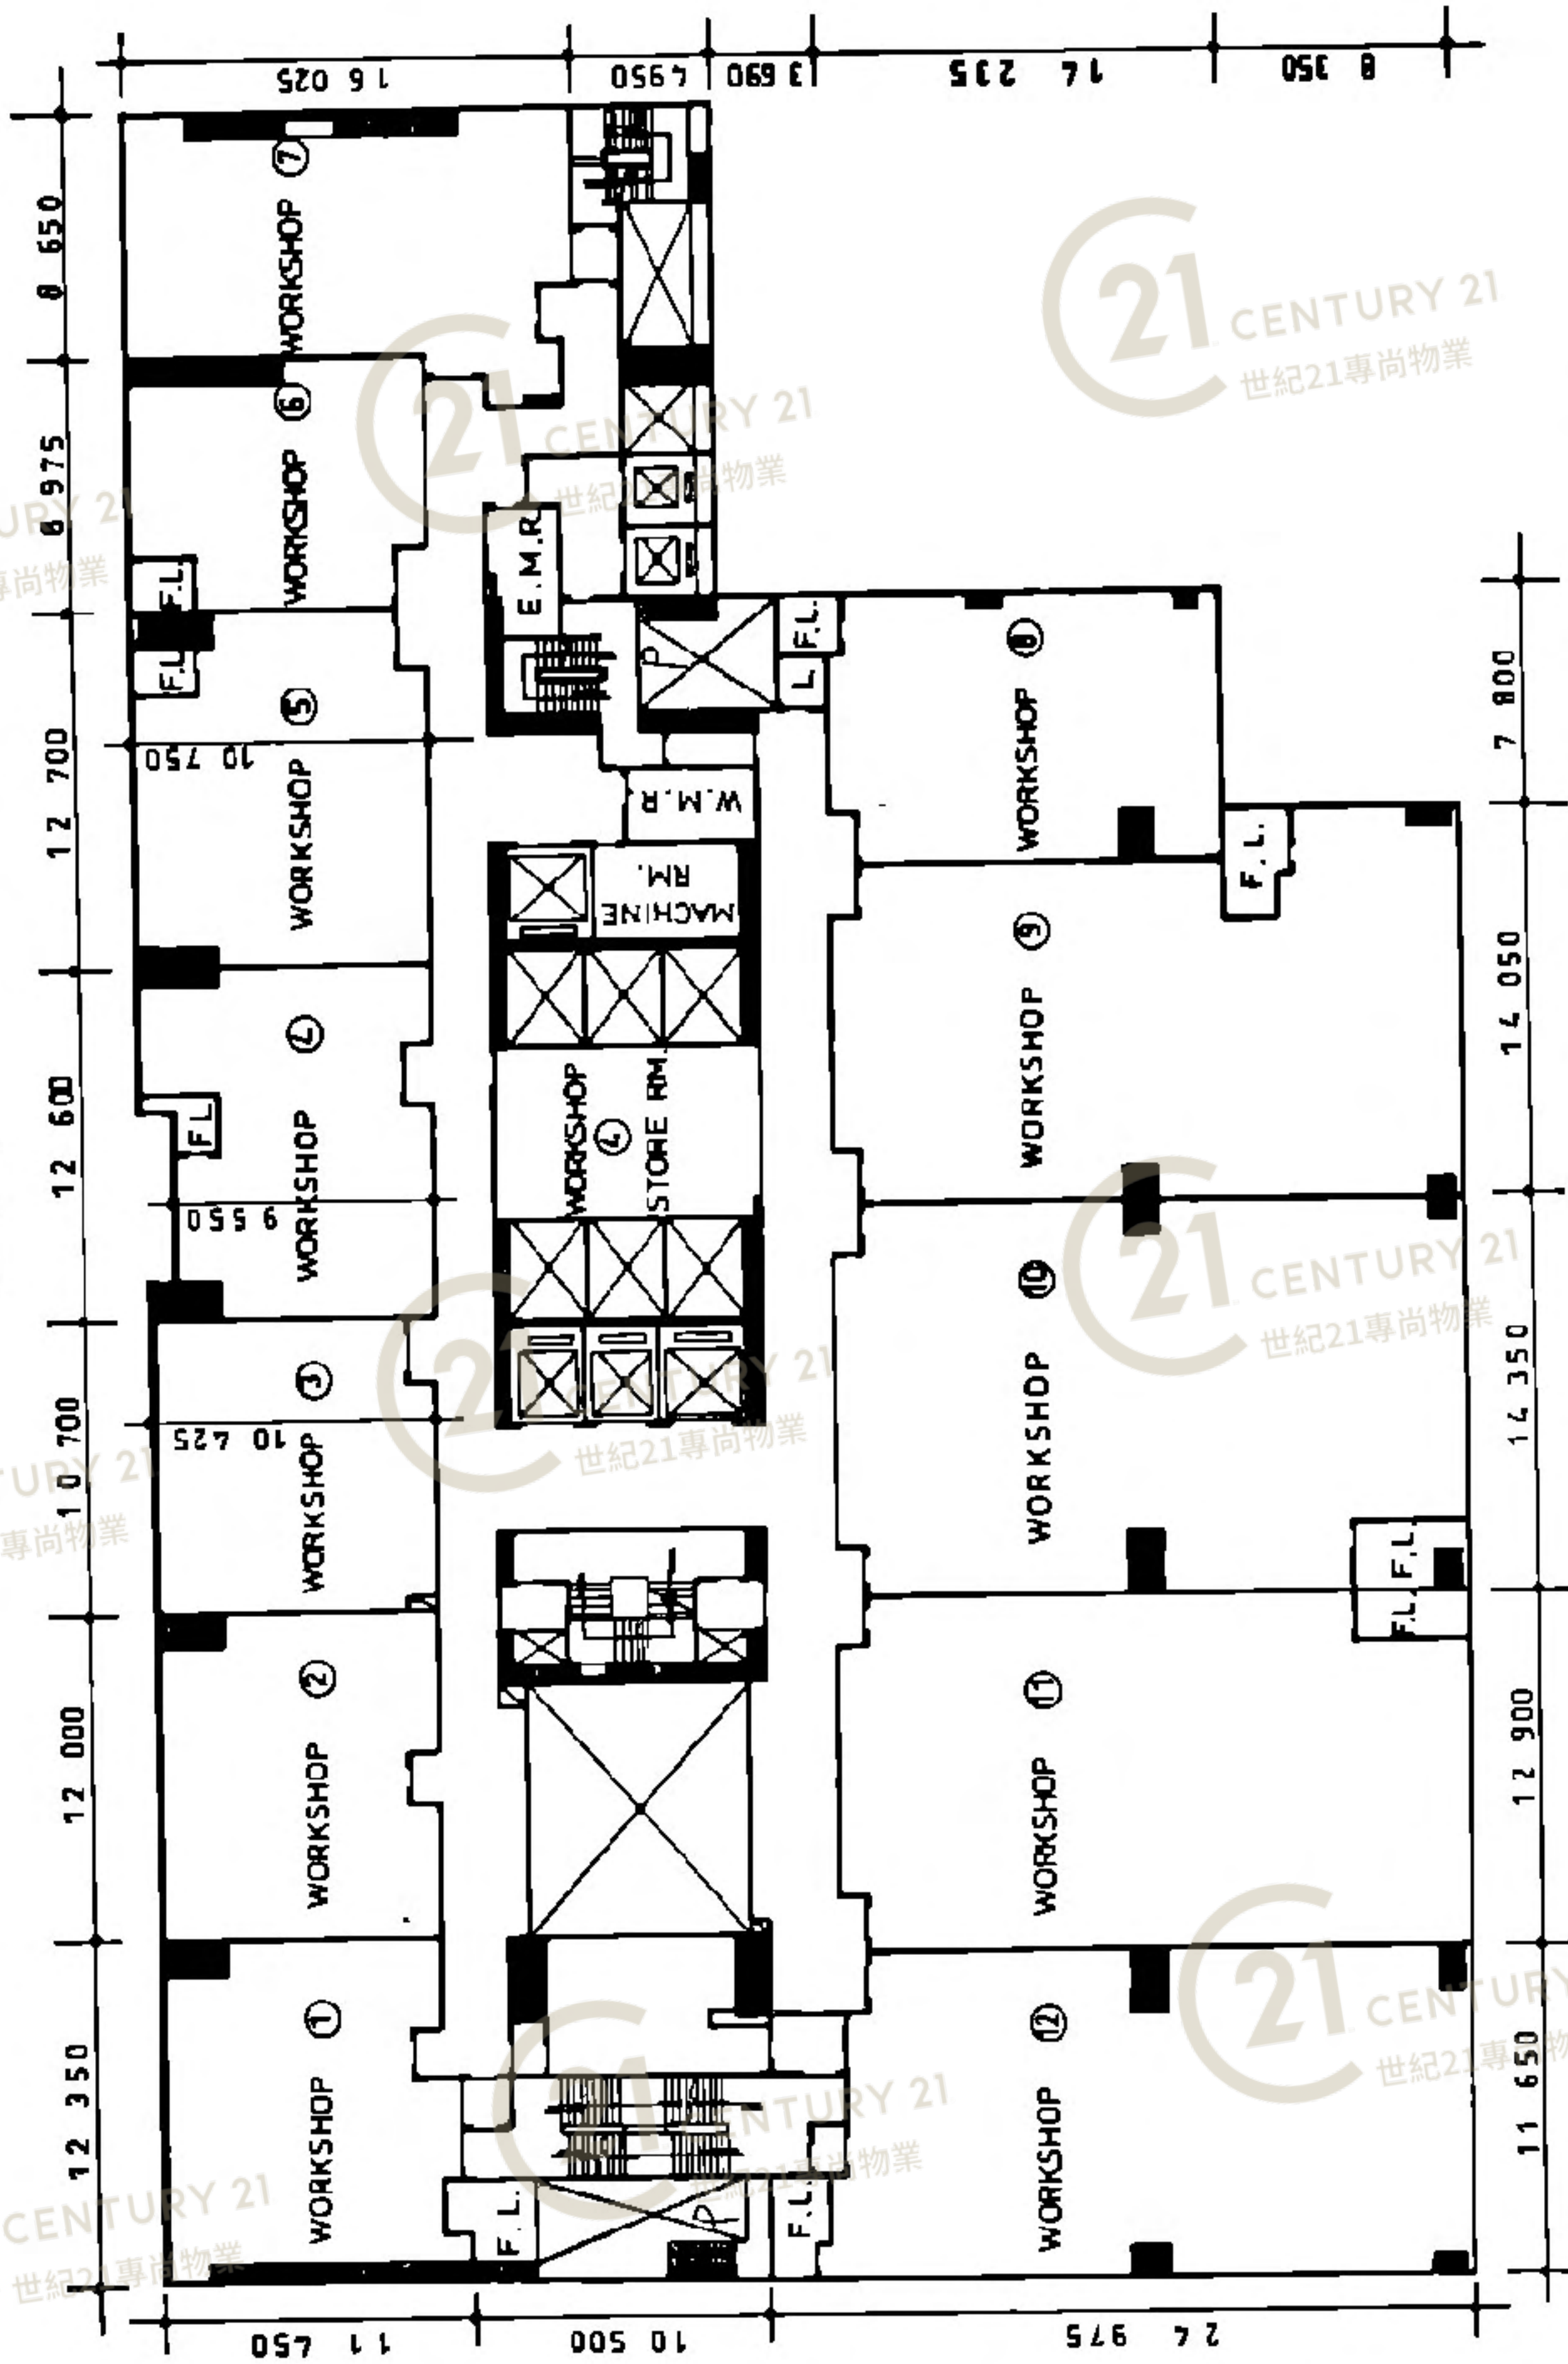

9TH-10TH FLOOR PLAN PLAN NO. A10

SCALE: 1:400

FLOOR	9 THP 10 TH
-------	-------------

William
WILLIAM C. W. WONG
A. I. C. S. A. P. S. L.
CHARTERED SURVEYOR
AUTHENTICATED PERSON

21 CENTURY 21
世紀21專尚物業

21 CENTURY 21
世紀21專尚物業

21 CENTURY 21
世紀21專尚物業

21 CENTURY 21
世紀21專尚物業

Appendix to Memorial No. 557685


Appendix to Memorial No. 557685
21 CENTURY 21
世紀21專尚物業

21 CENTURY 21
世紀21專尚物業

21 CENTURY 21
世紀21專尚物業

557685-0

21 CENTURY 21
世紀21專尚物業

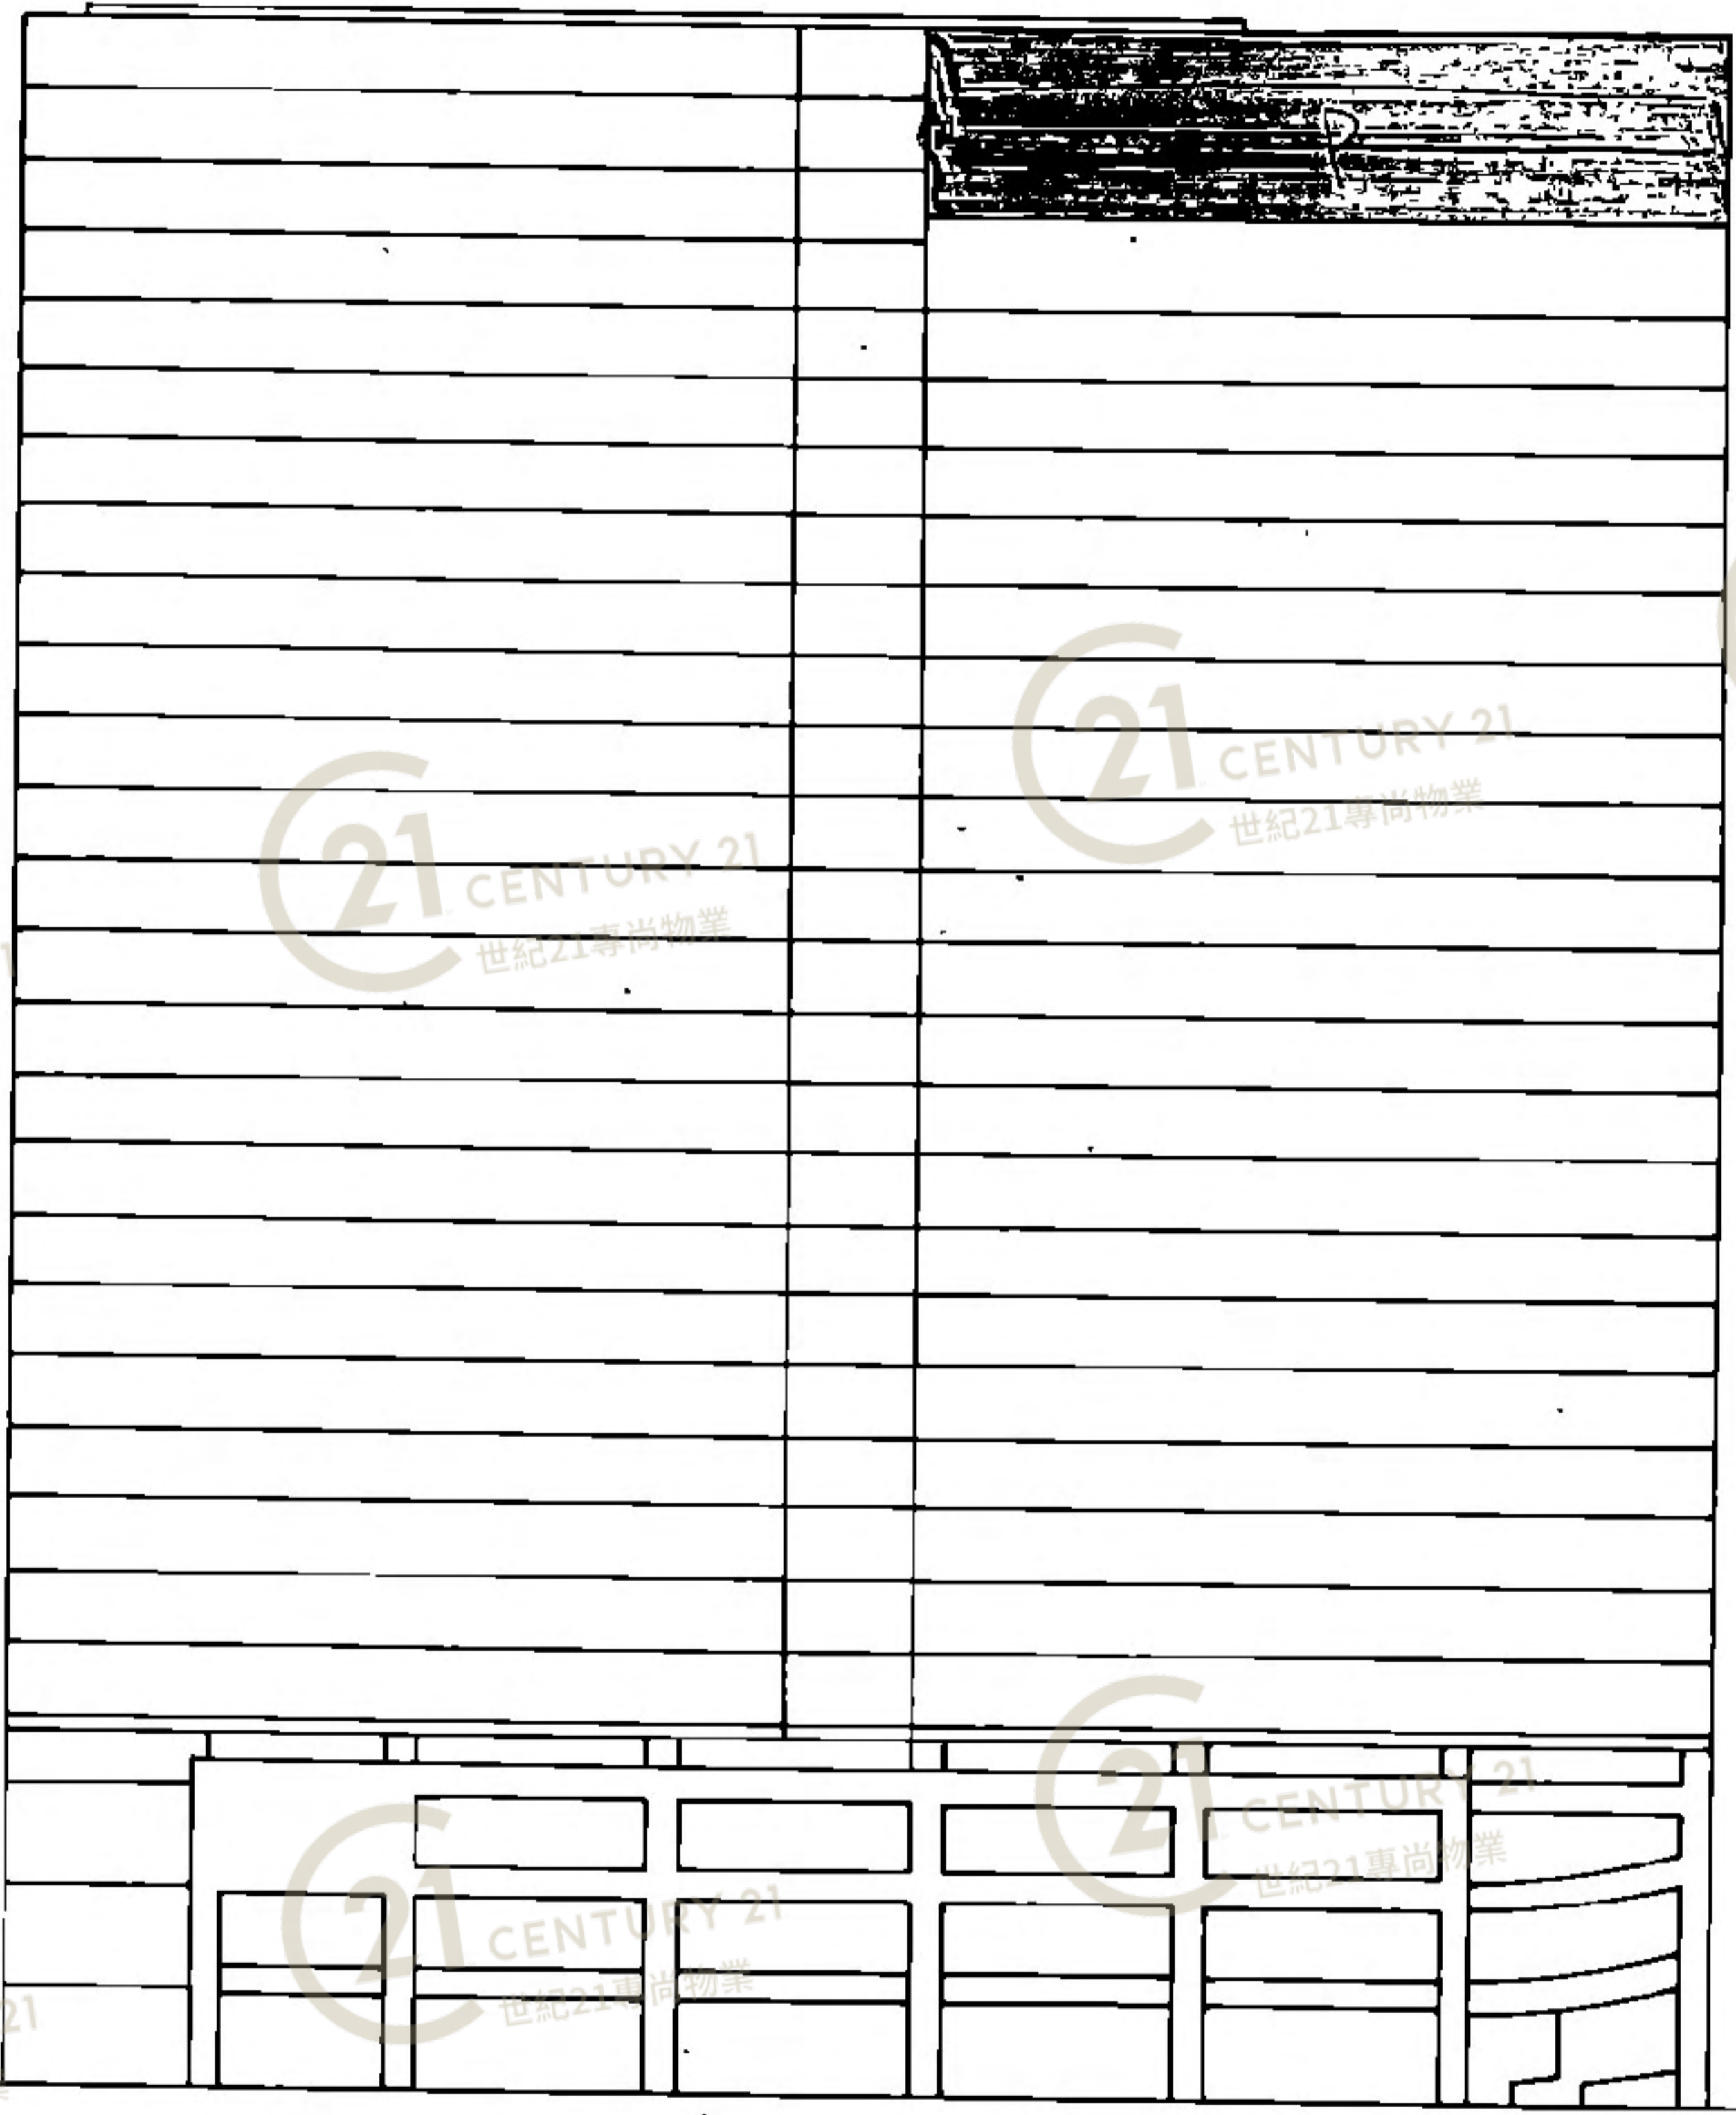

21 CENTURY 21
世紀21專尚物業

21 CENTURY 21
世紀21專尚物業

21 CENTURY 21
世紀21專尚物業

21 CENTURY 21
世紀21專尚物業

21 CENTURY 21
世紀21專尚物業

21 CENTURY 21
世紀21專尚物業

NORTH ELEVATION
PLAN NO. F1


21 CENTURY 21
世紀21專尚物業

21 CENTURY 21
世紀21專尚物業


21 CENTURY 21
世紀21專尚物業

21 CENTURY 21
世紀21專尚物業

MIKE C W WONG
ARCS AHKIS
CHARTERED SURVEYOR
AUTHORIZED PERSON

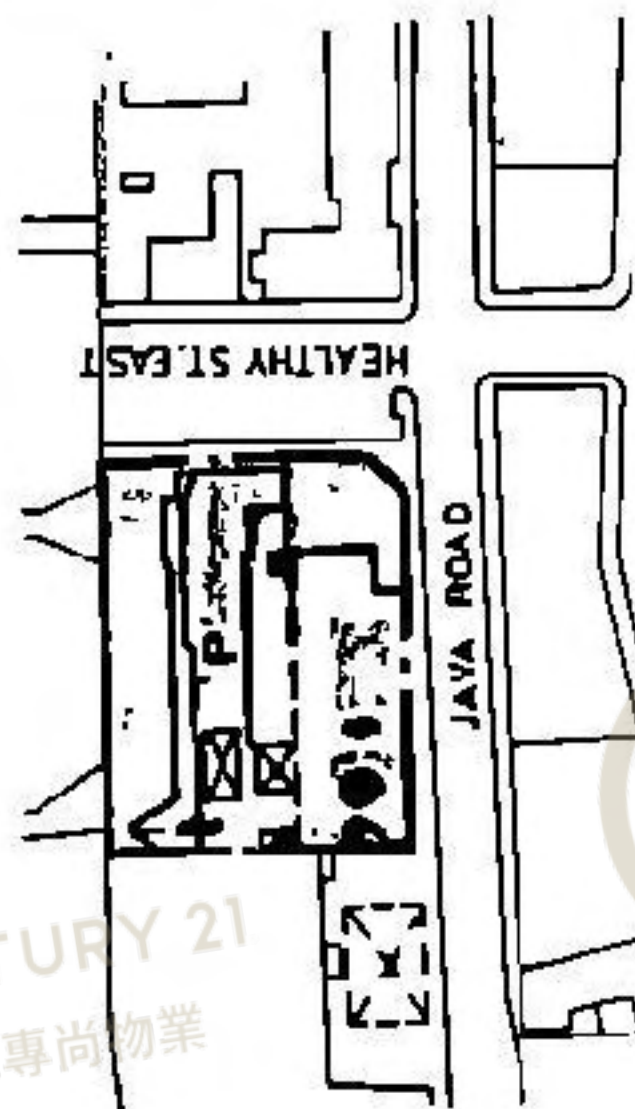


**BLOCK PLAN
M.L. 705 & THE
EXTENSION**

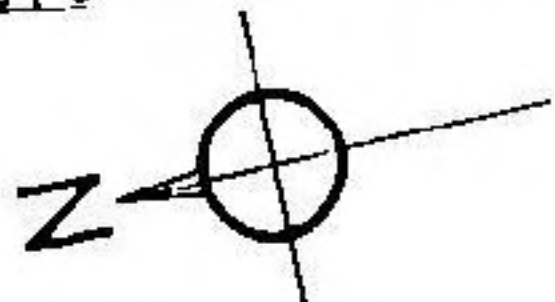

Annex (to 90 Memorial No. X576850)

5576850

257'-0-5/8"
78.501M

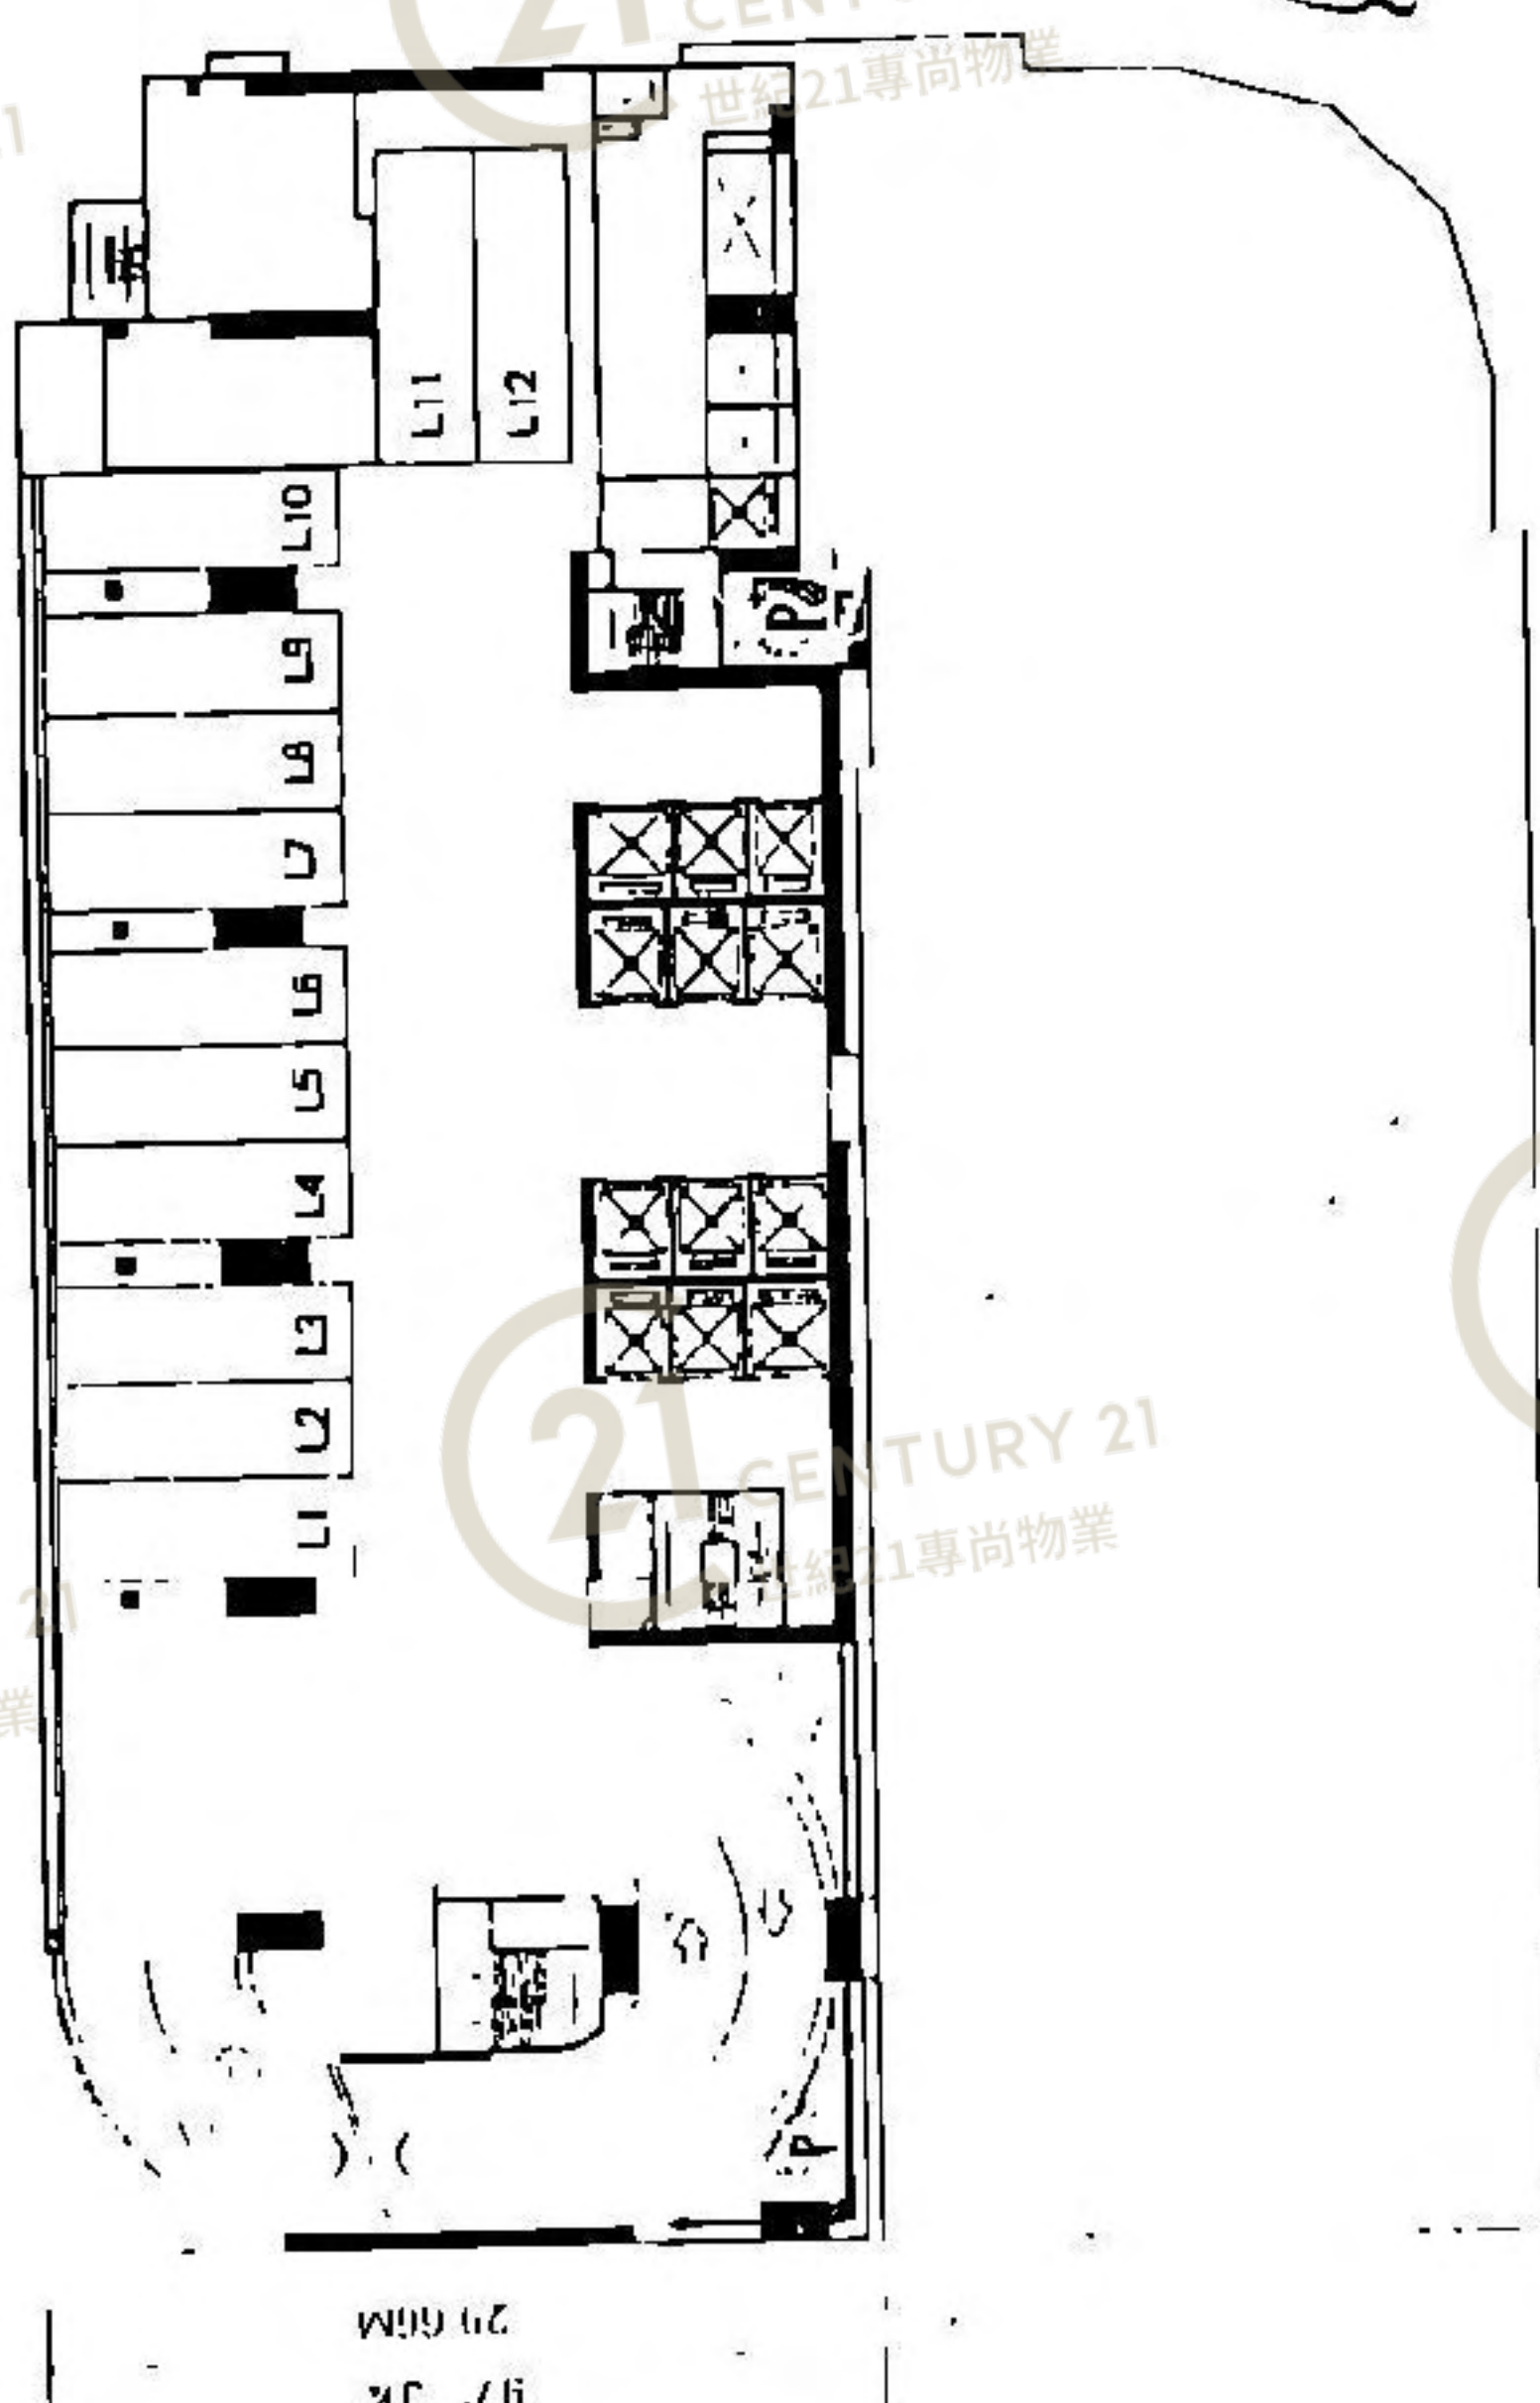


Aliph

CHU KWOK KIT, RINGO
C.A. V.S.U., B.A., M.C.E.
R.L.P.A., H.K.L.A., A.R.A. (P)
Authorized Person - Lic.
Registered Architect

P1 PARKING FLOOR PLAN

PLAN NO. A1


257'-7-7/8"
78.53

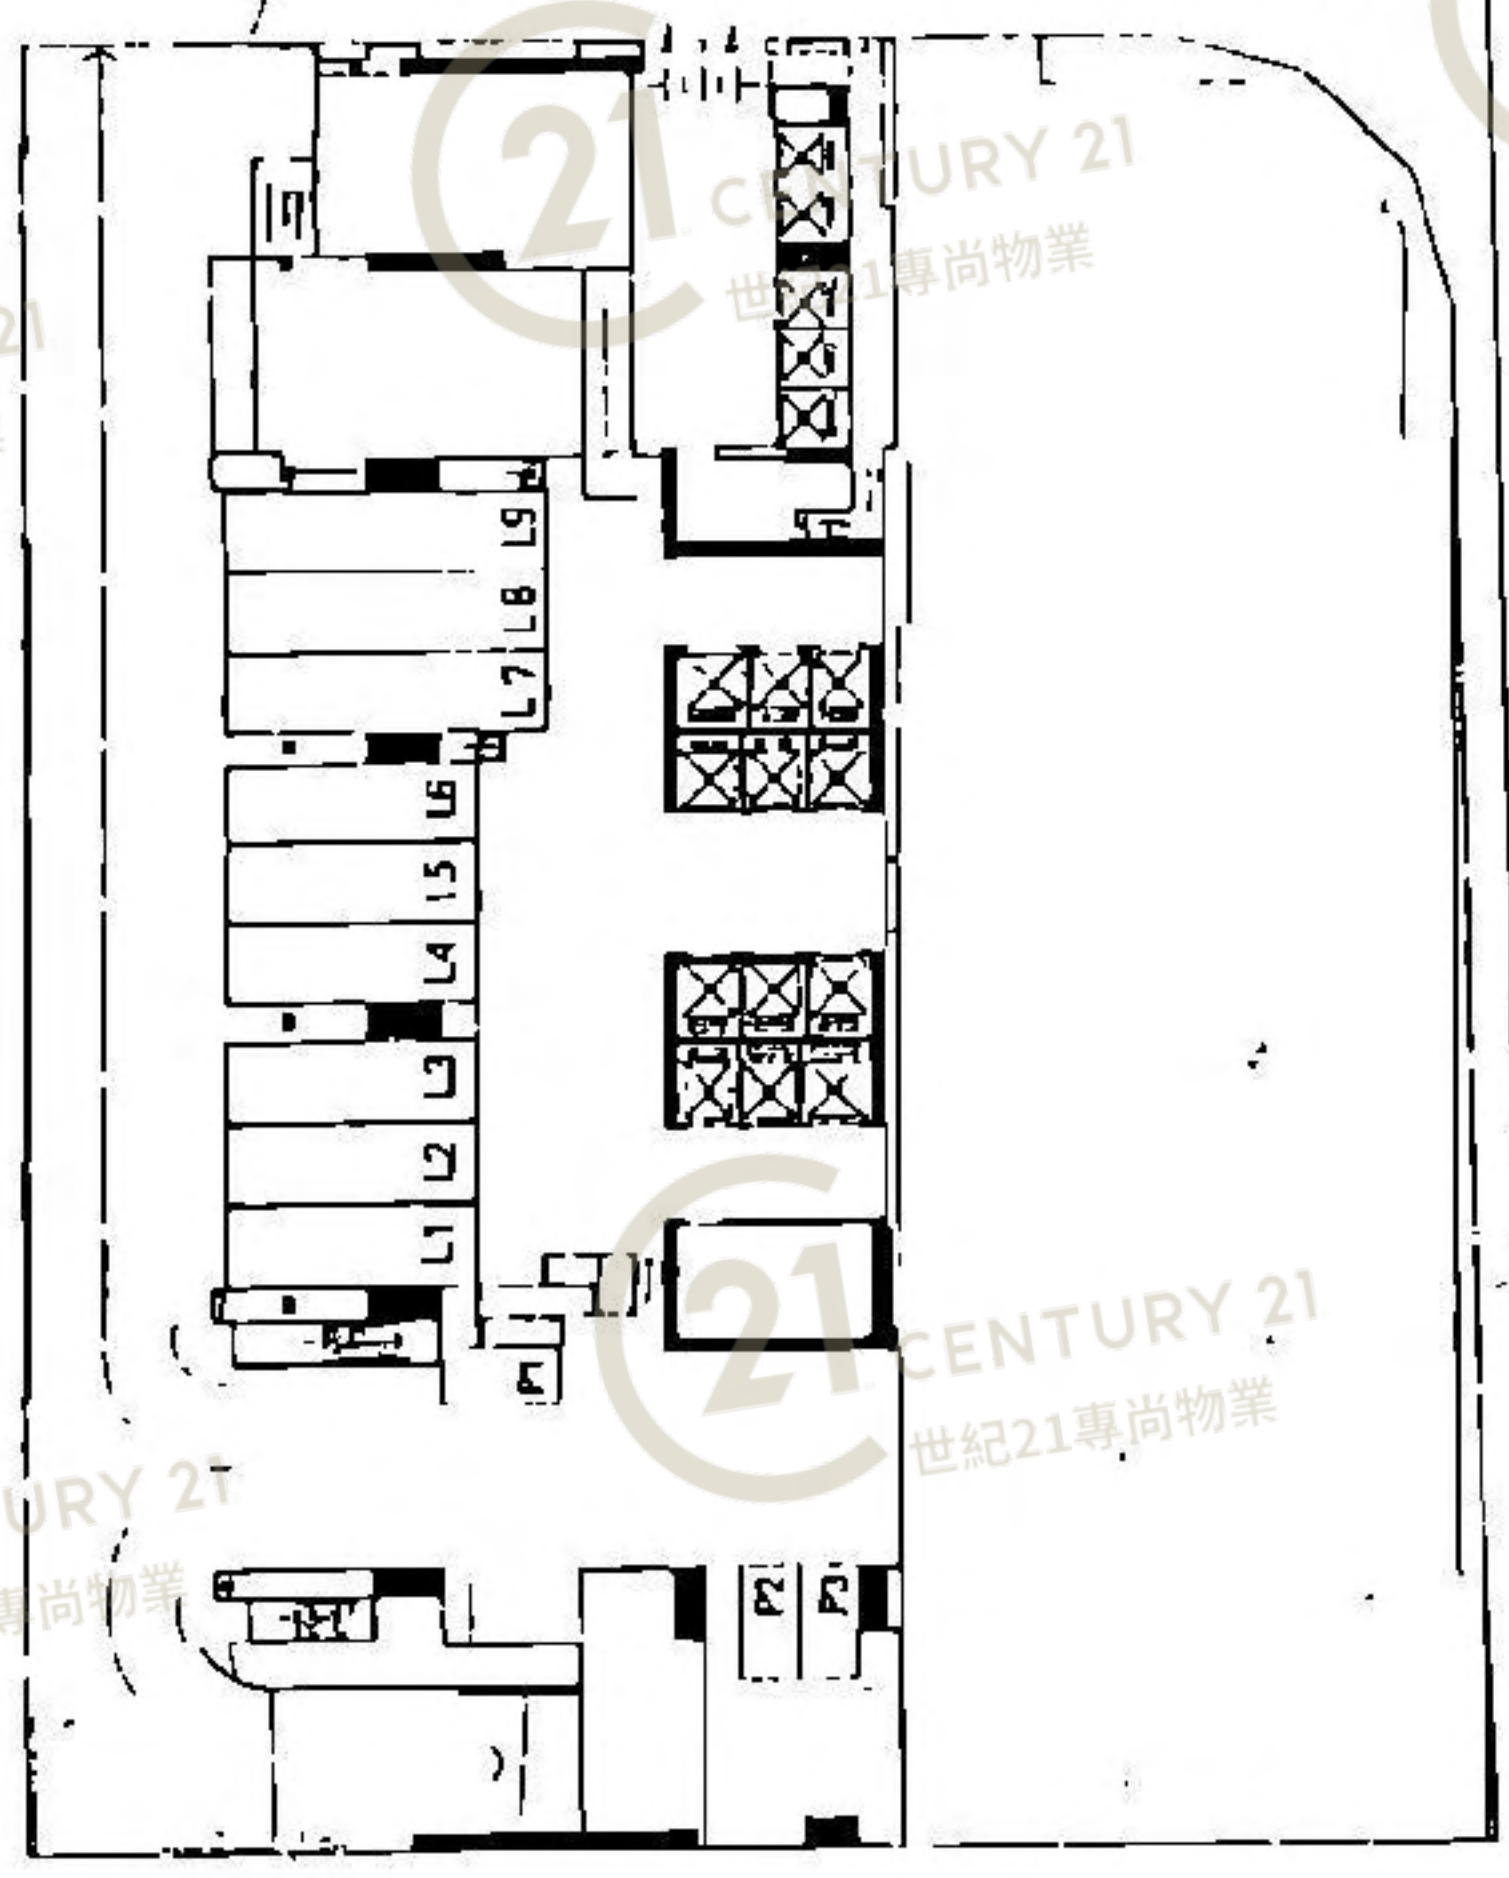


GROUND PARKING FLOOR PLAN

Aliph


CHU KWOK KIT, RINGO
C.A. V.S.U., B.A., M.C.E.
R.L.P.A., H.K.L.A., A.R.A. (P)
Authorized Person - Lic.
Registered Architect

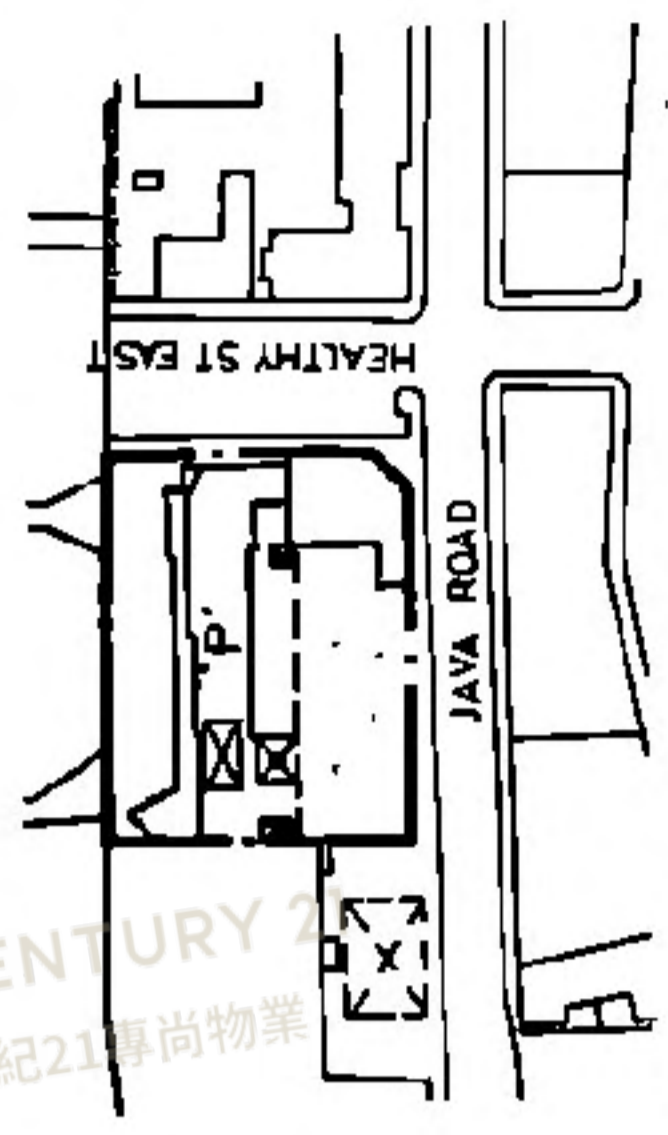

**BLOCK PLAN
M.L.705 & THE
EXTENSION**

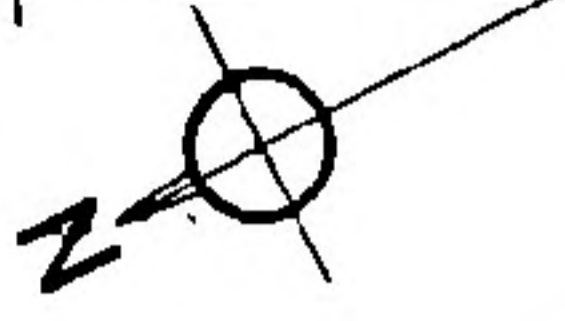

Memorandum to Memorial No. 5576840

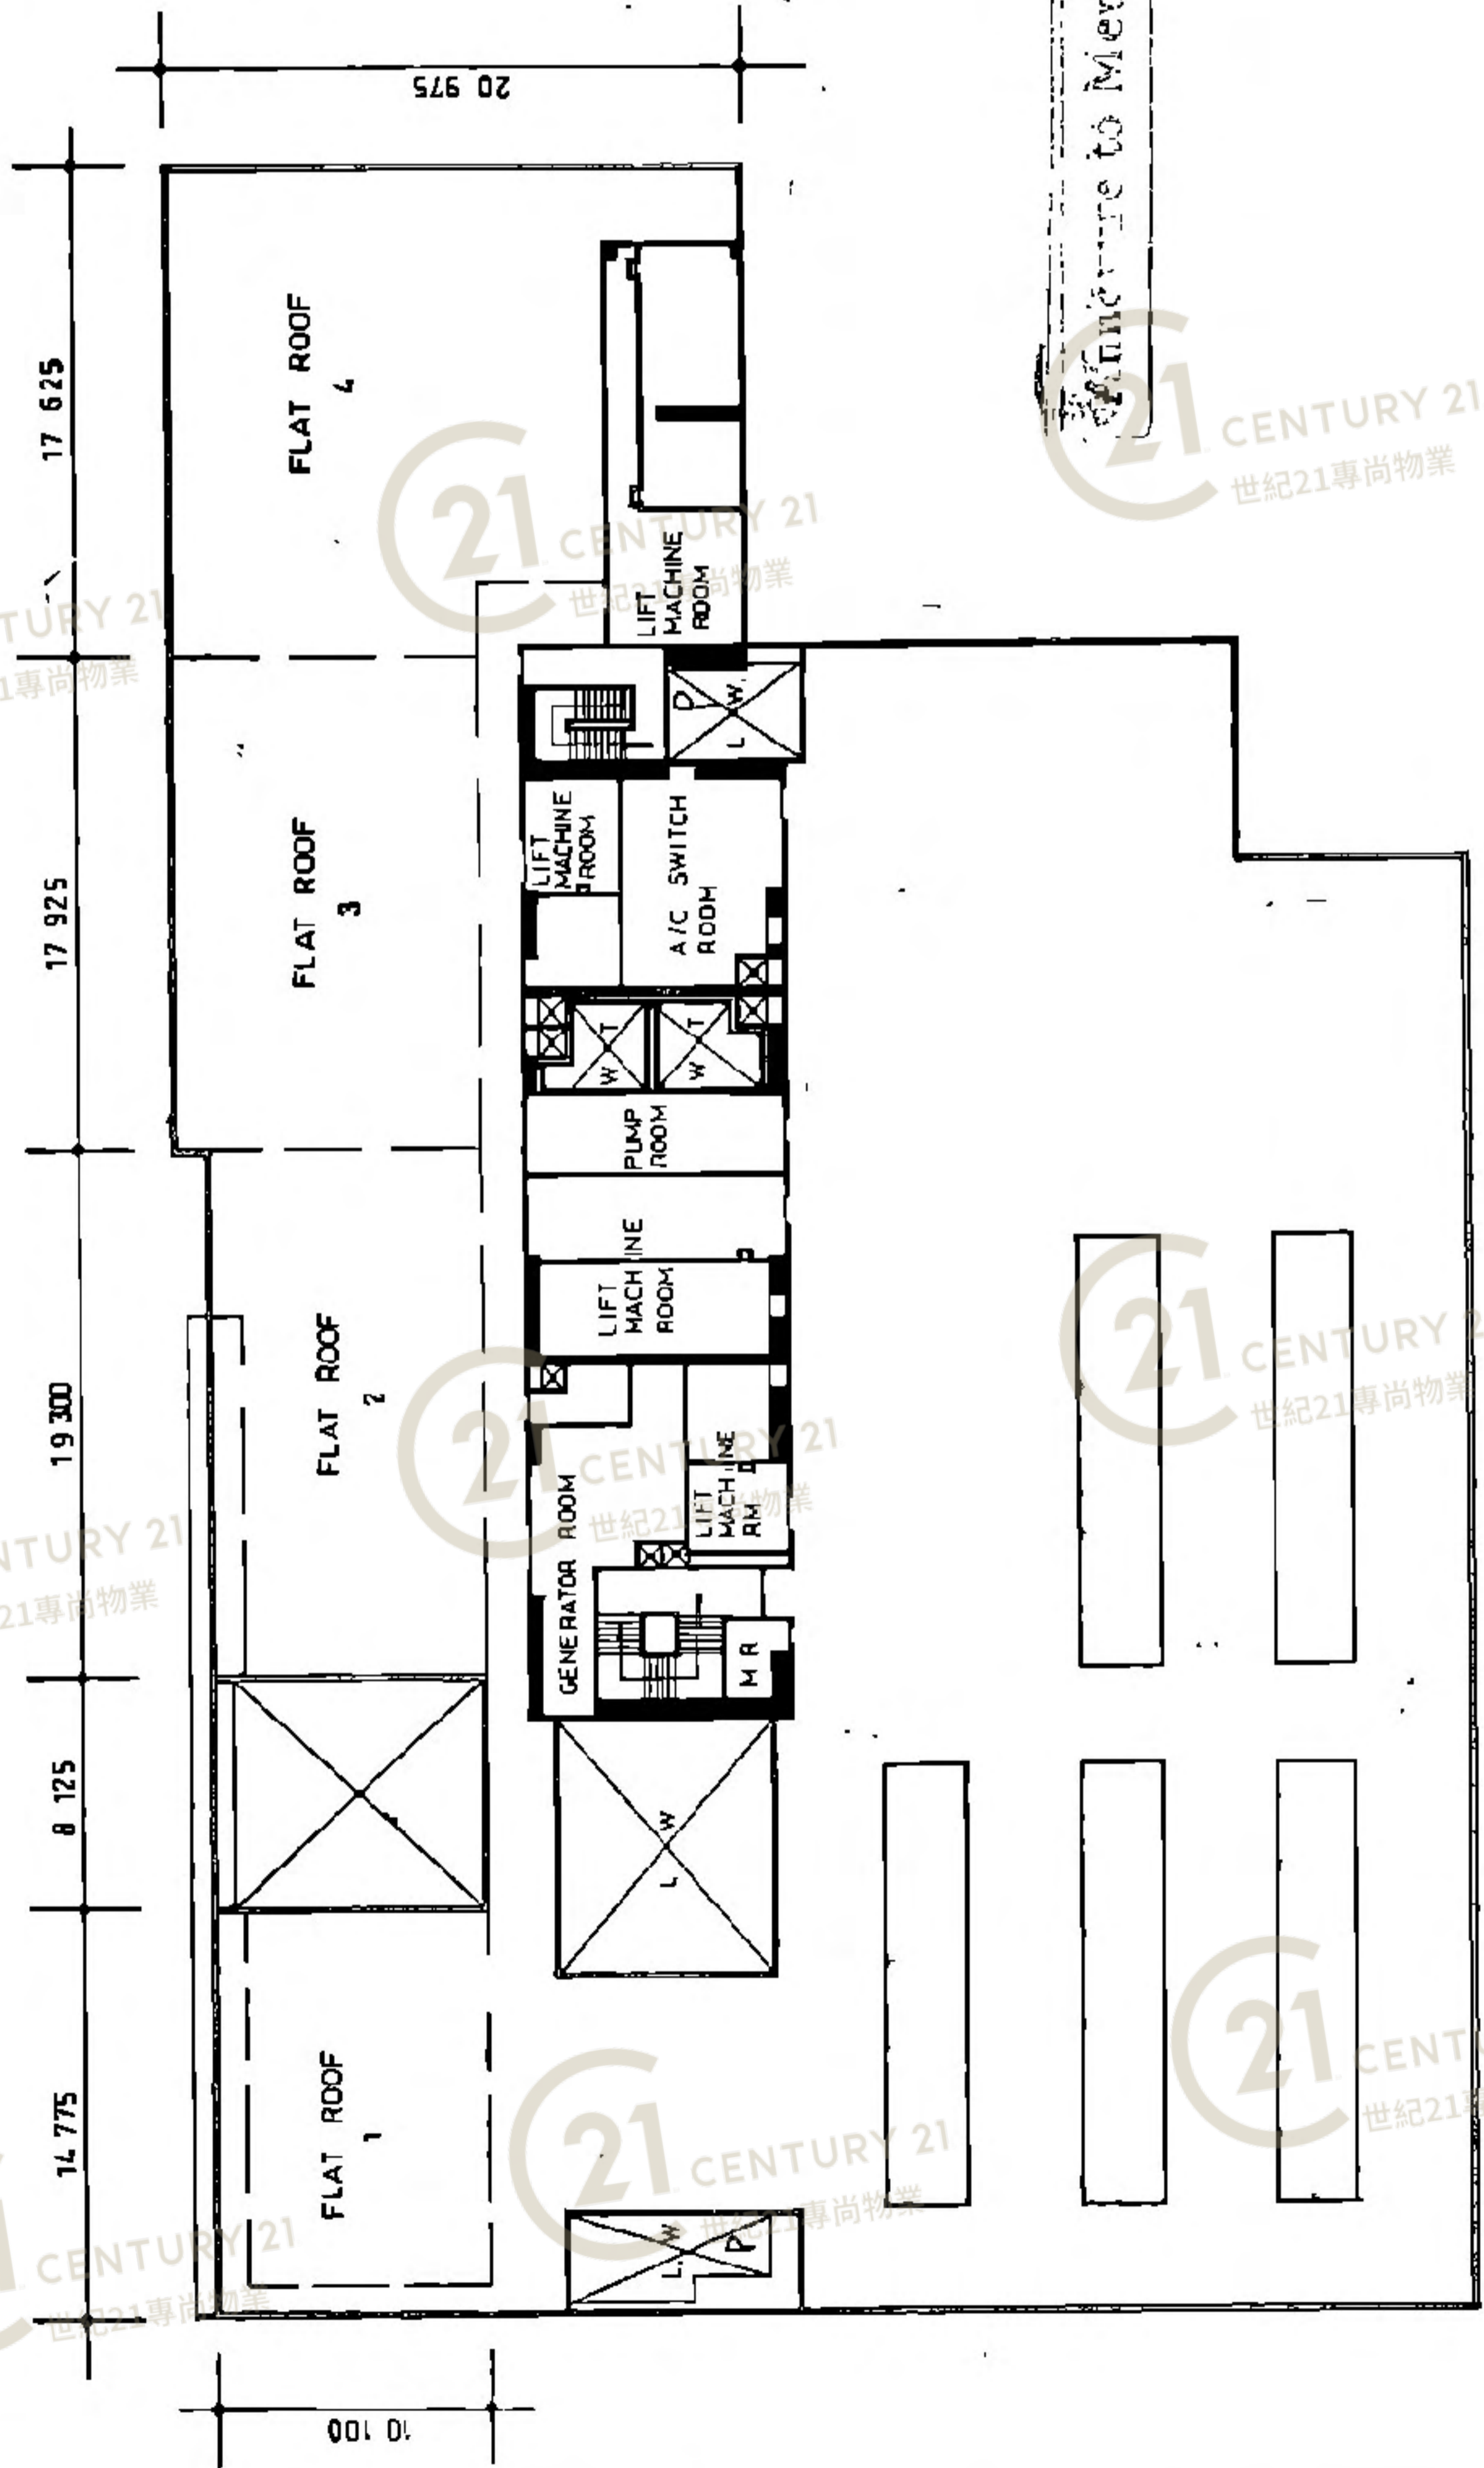

ROOF PLAN PLAN NO. A19

SCALE: 1:100

[Signature]
21 CENTURY 21
AUTHORIZED PERSON

21 CENTURY 21
世紀21專尚物業

21 CENTURY 21
世紀21專尚物業

21 CENTURY 21
世紀21專尚物業


21 CENTURY 21
世紀21專尚物業

AREA OVER WHICH KODAK RETAINS THE RIGHT
TO ERECT ADVERTISING ON THE SEAWARD ELEVATION
OF ANY BUILDING ERRECTED OR EXTENDED ON THE SITE

APPROX. 36.400m

▽ 102.600 P.D.

▽ 93.767 P.D.

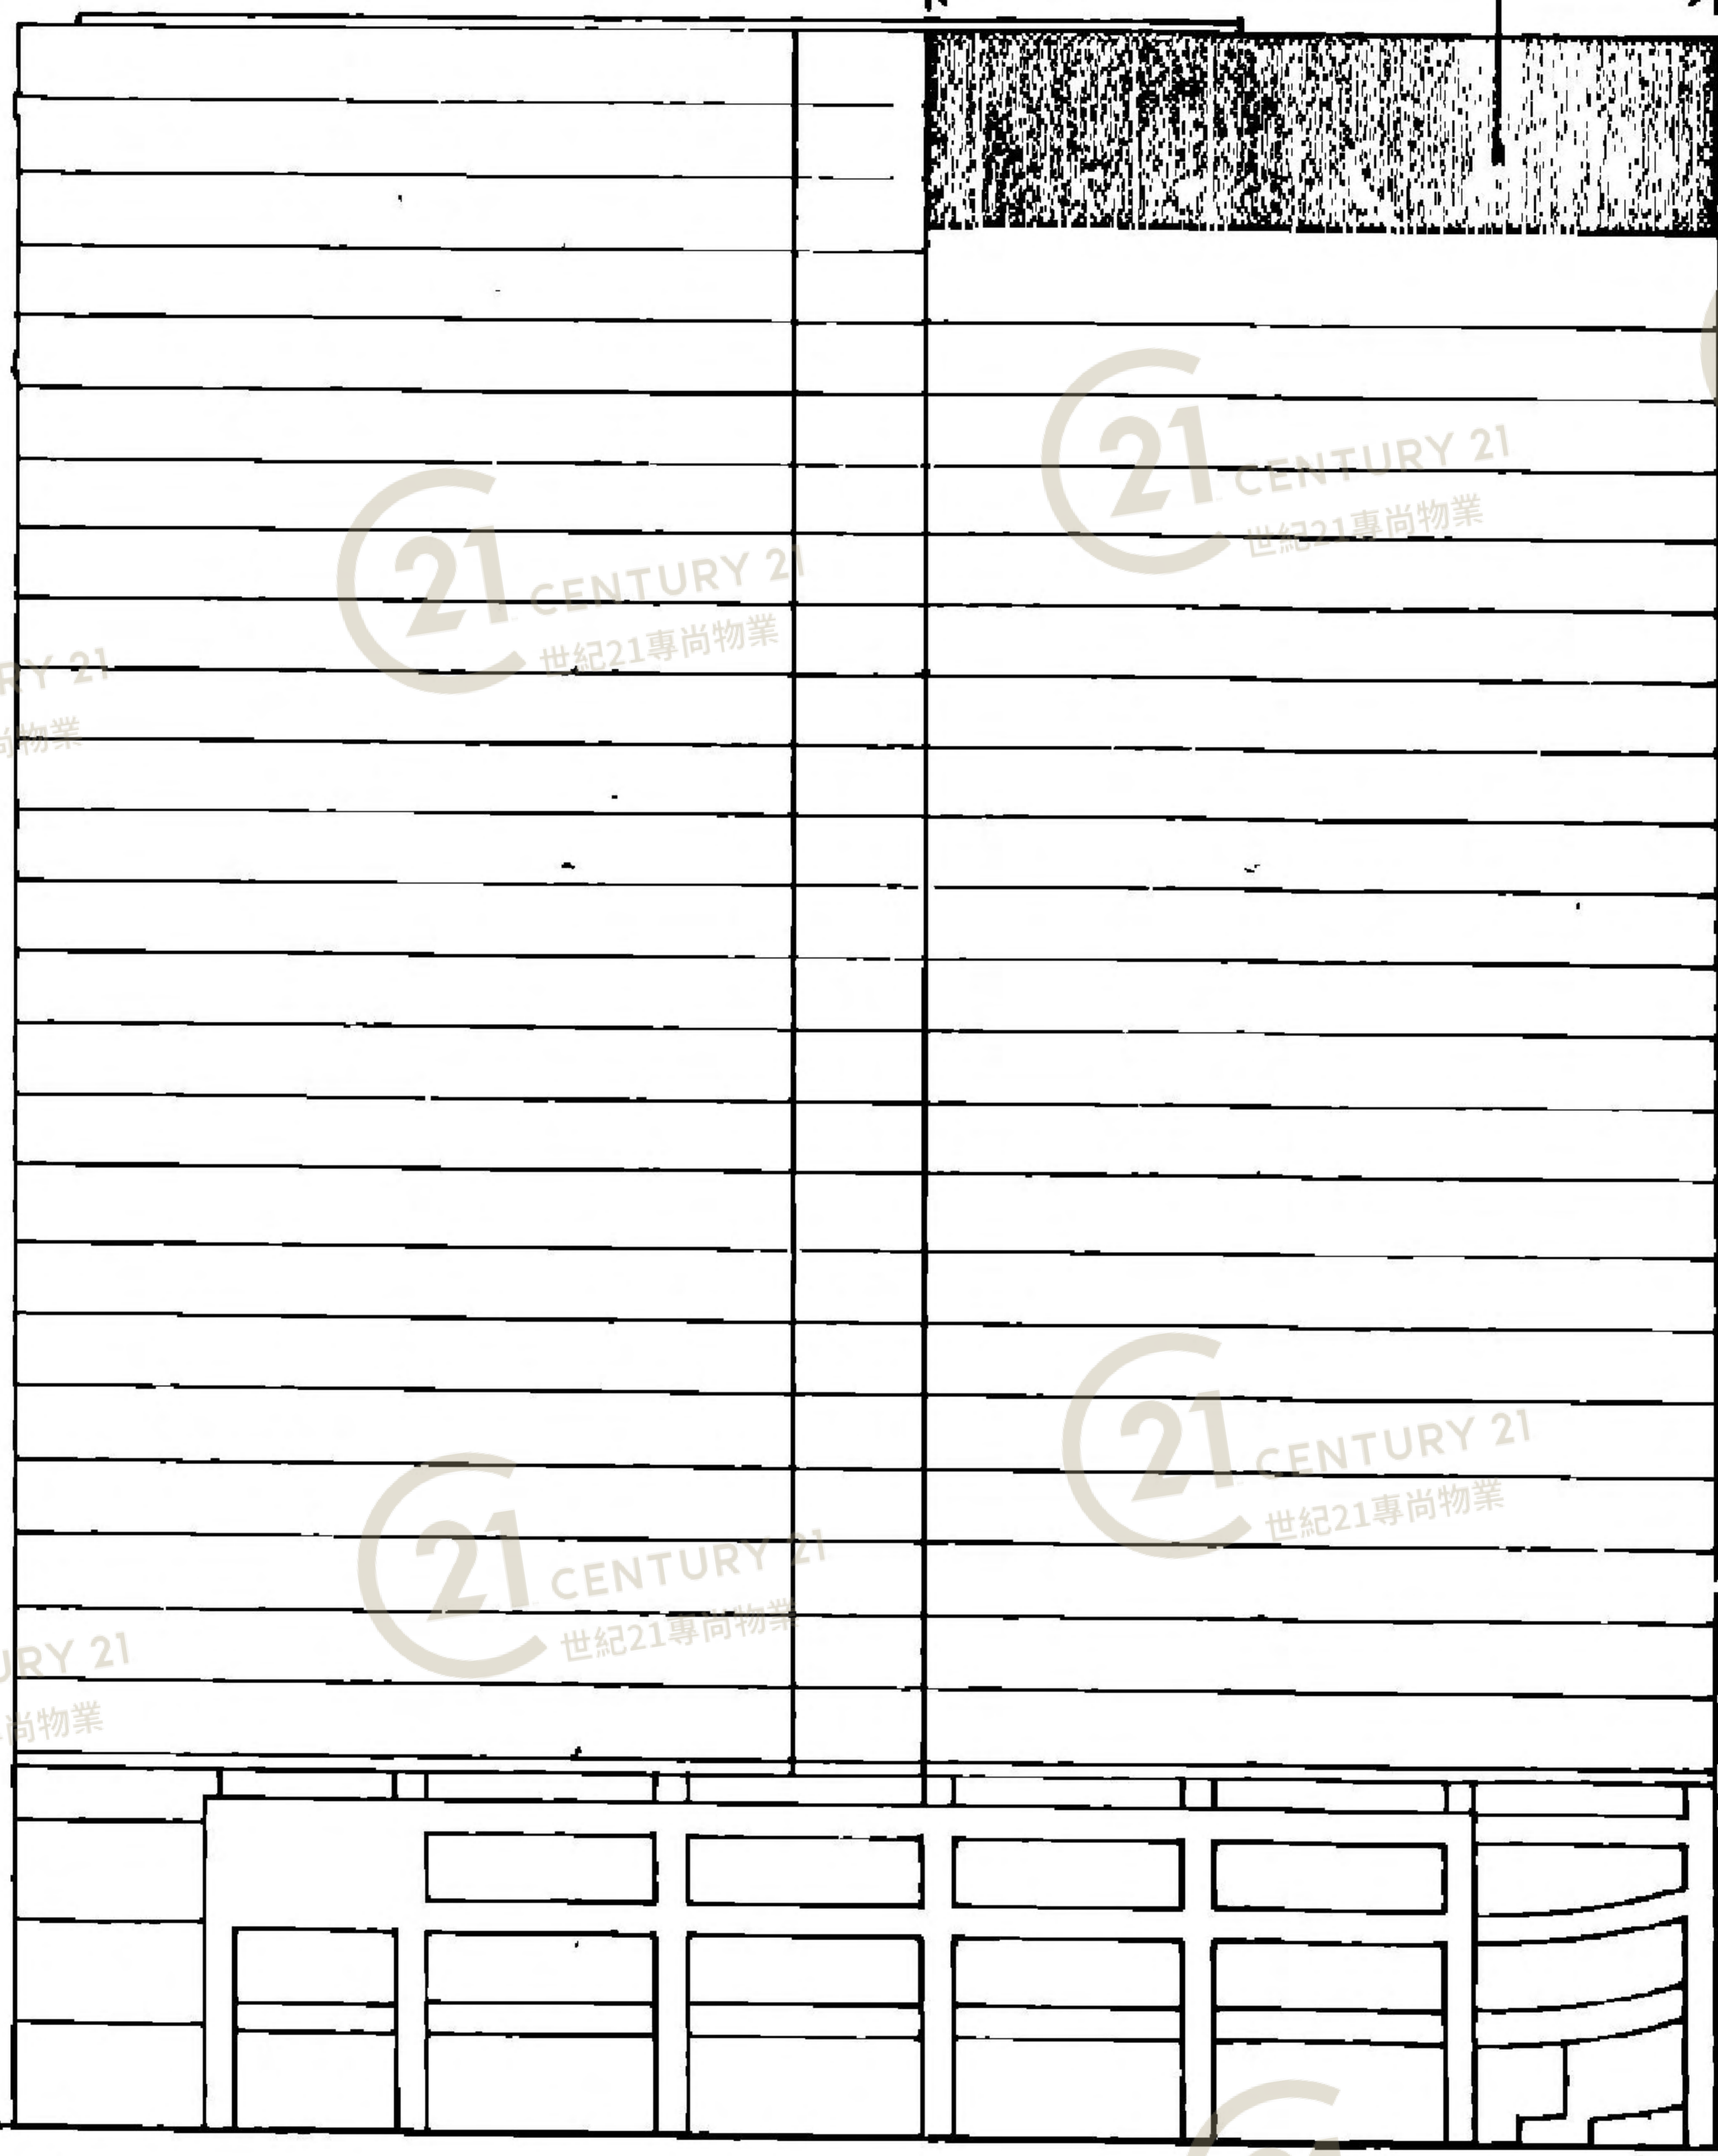

21 CENTURY 21
世紀21專尚物業

21 CENTURY 21
世紀21專尚物業

21 CENTURY 21
世紀21專尚物業

21 CENTURY 21
世紀21專尚物業

21 CENTURY 21
世紀21專尚物業

21 CENTURY 21
世紀21專尚物業

21 CENTURY 21
世紀21專尚物業

21 CENTURY 21
世紀21專尚物業

21 CENTURY 21
世紀21專尚物業

21 CENTURY 21
世紀21專尚物業

NORTH ELEVATION

21 CENTURY 21
世紀21專尚物業

21 CENTURY 21
世紀21專尚物業


Attachment to Memorial No. 5219077

21 CENTURY 21
世紀21專尚物業

21 CENTURY 21
世紀21專尚物業

21 CENTURY 21
世紀21專尚物業

AREA OVER WHICH KODAK RETAINS THE RIGHT
TO ERECT ADVERTISING ON THE SEAWARD ELEVATION
OF ANY BUILDING ERECTED OR EXTENDED ON THE SITE

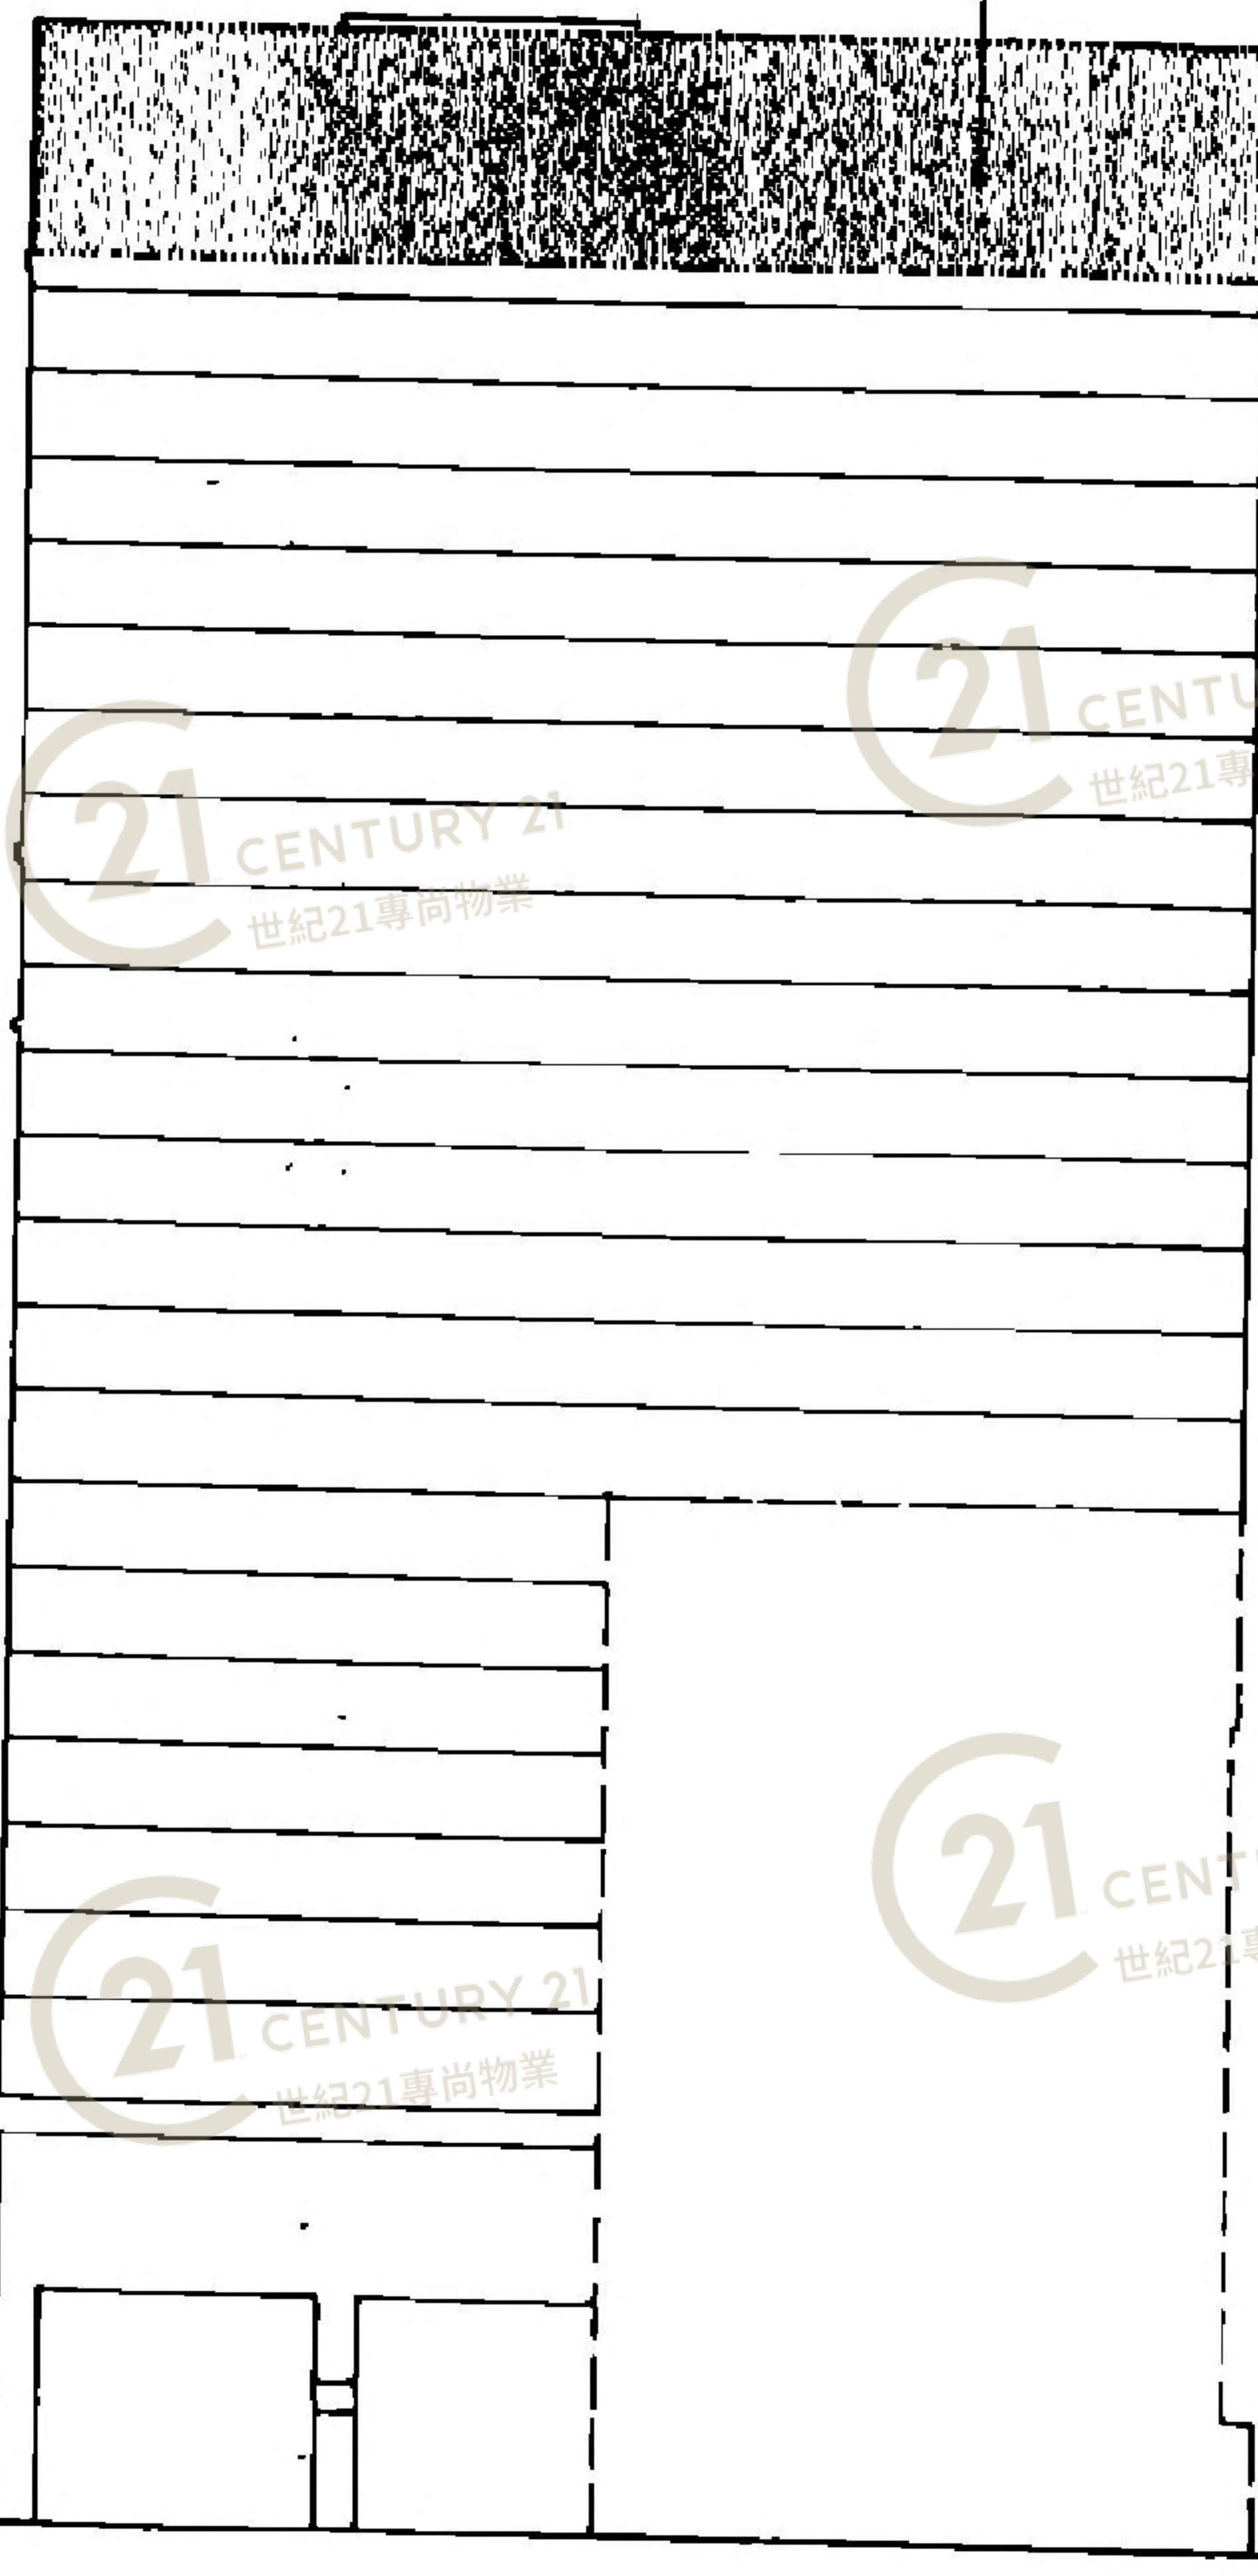

▽ 102.600 P.D.

▽ 93.767 P.D.

21 CENTURY 21
世紀21專尚物業

21 CENTURY 21
世紀21專尚物業

21 CENTURY 21
世紀21專尚物業

21 CENTURY 21
世紀21專尚物業

21 CENTURY 21
世紀21專尚物業

21 CENTURY 21
世紀21專尚物業

21 CENTURY 21
世紀21專尚物業

21 CENTURY 21
世紀21專尚物業

WEST ELEVATION

21 CENTURY 21
世紀21專尚物業

21 CENTURY 21
世紀21專尚物業

21 CENTURY 21
世紀21專尚物業

Annexure to Memorial No. 5219077