


平面圖

Floor Plan

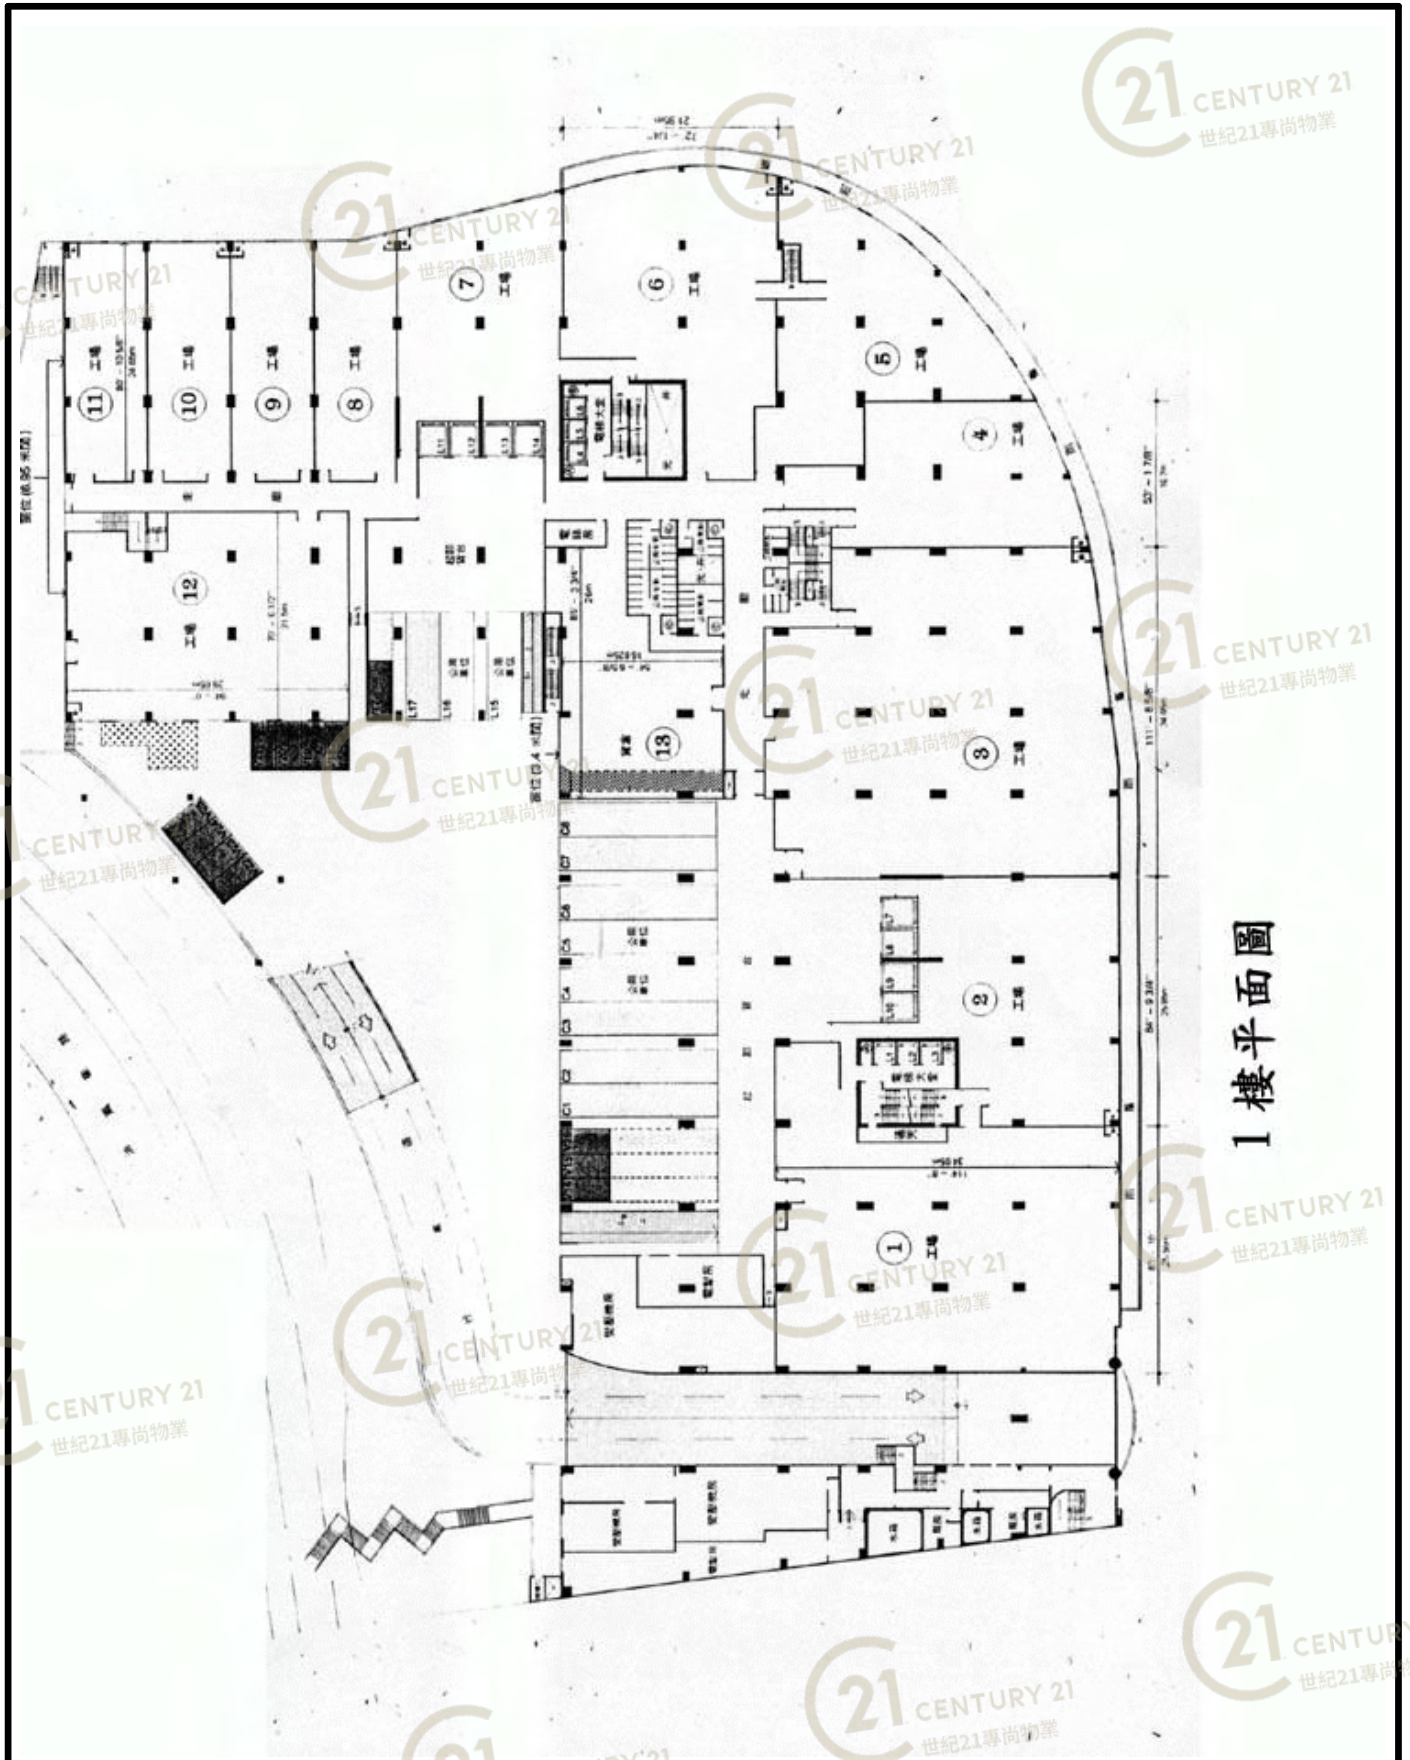

1樓平面圖


新豐中心 Sun Fung Centre

NOT TO SCALE, FOR IDENTIFICATION PURPOSE ONLY

圖中所有數據比例，一概只作參考之用

平面圖

Floor Plan

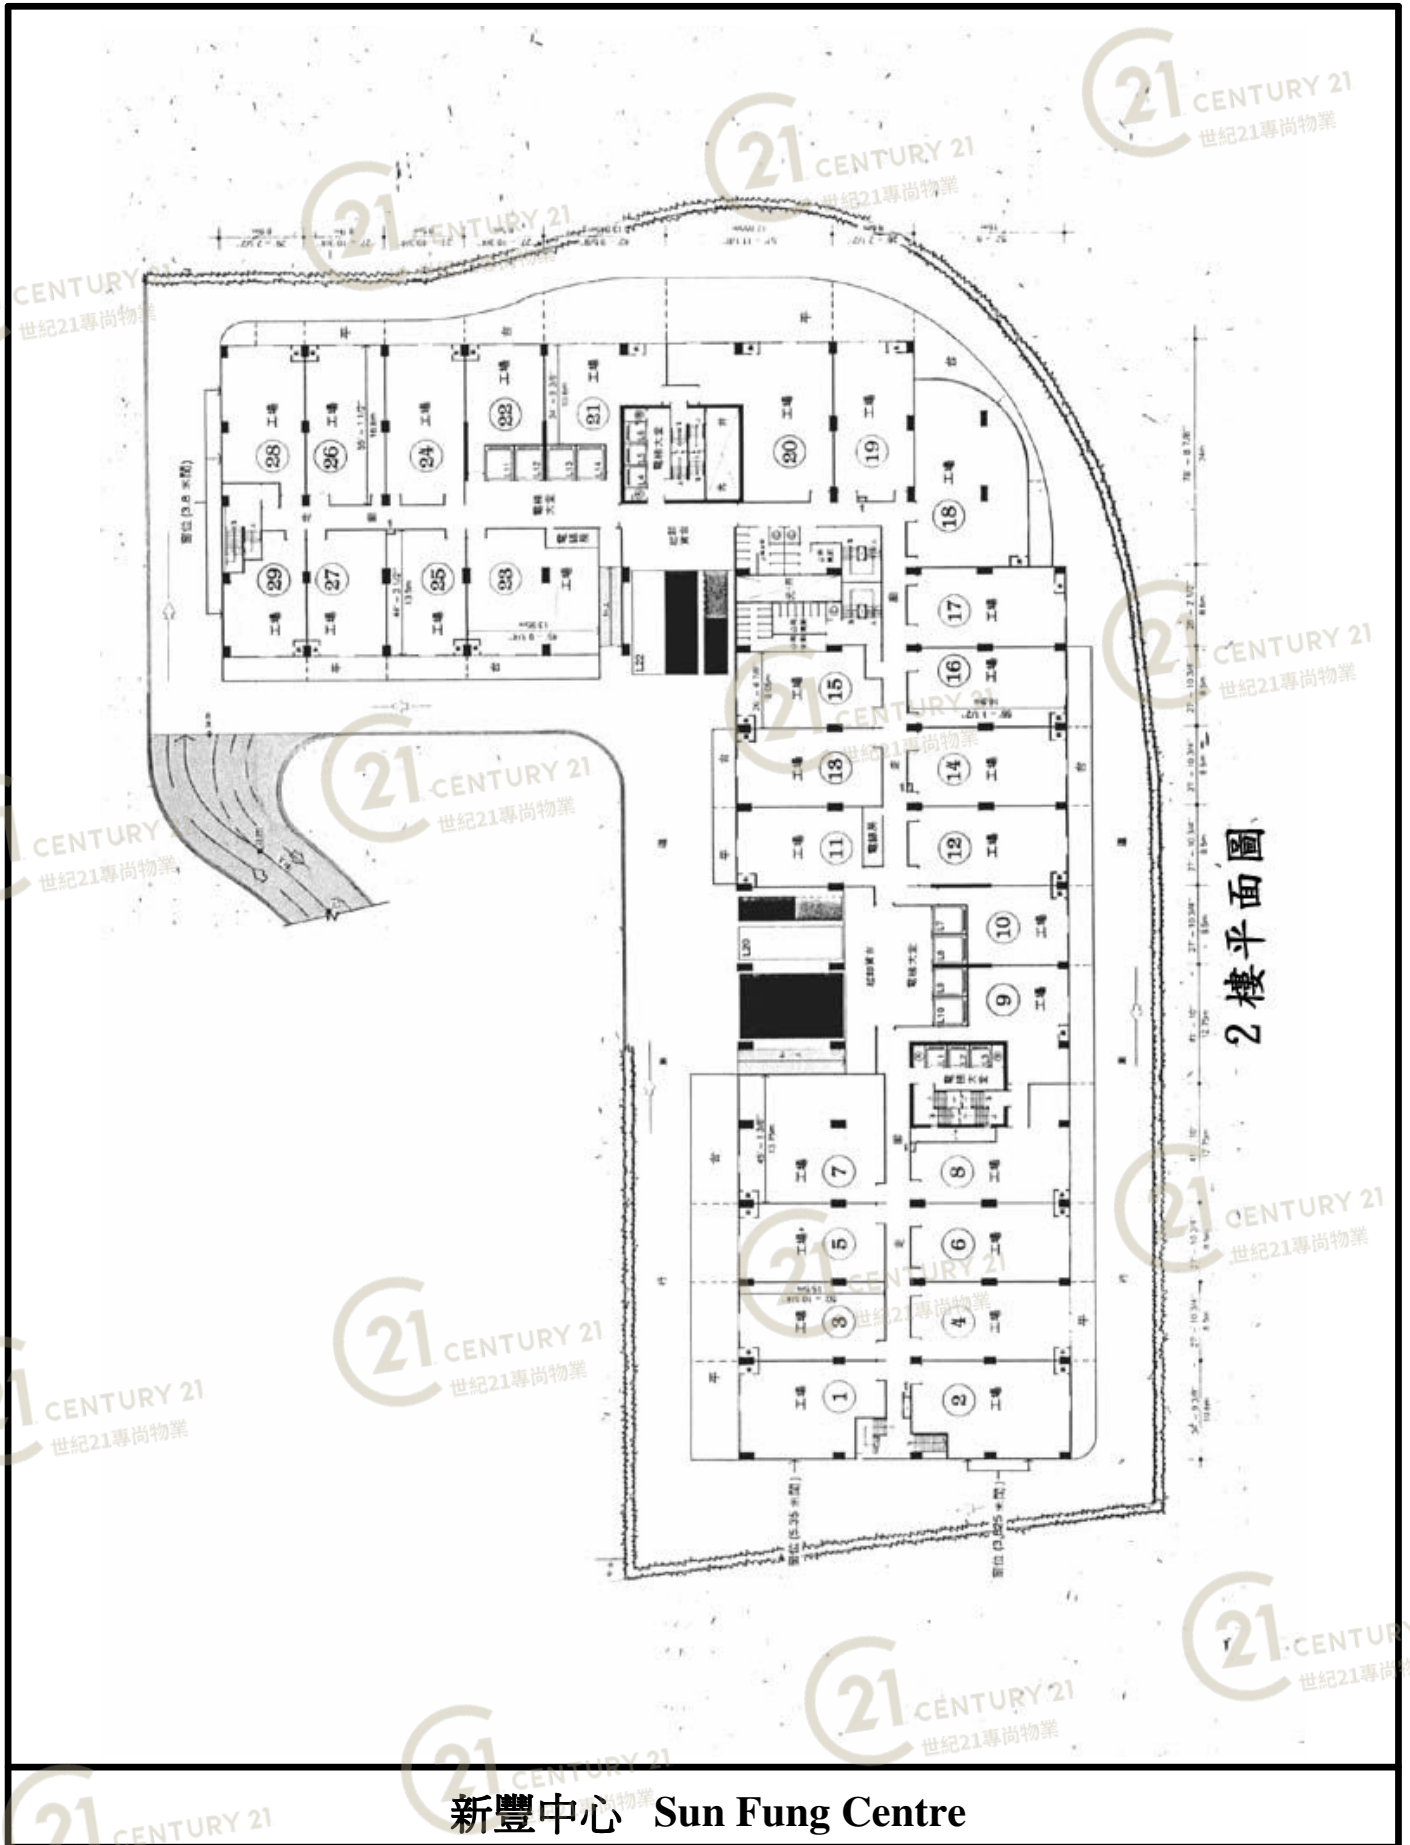

2樓平面圖


新豐中心 Sun Fung Centre

NOT TO SCALE, FOR IDENTIFICATION PURPOSE ONLY

圖中所有數據比例，一概只作參考之用

平面圖

Floor Plan

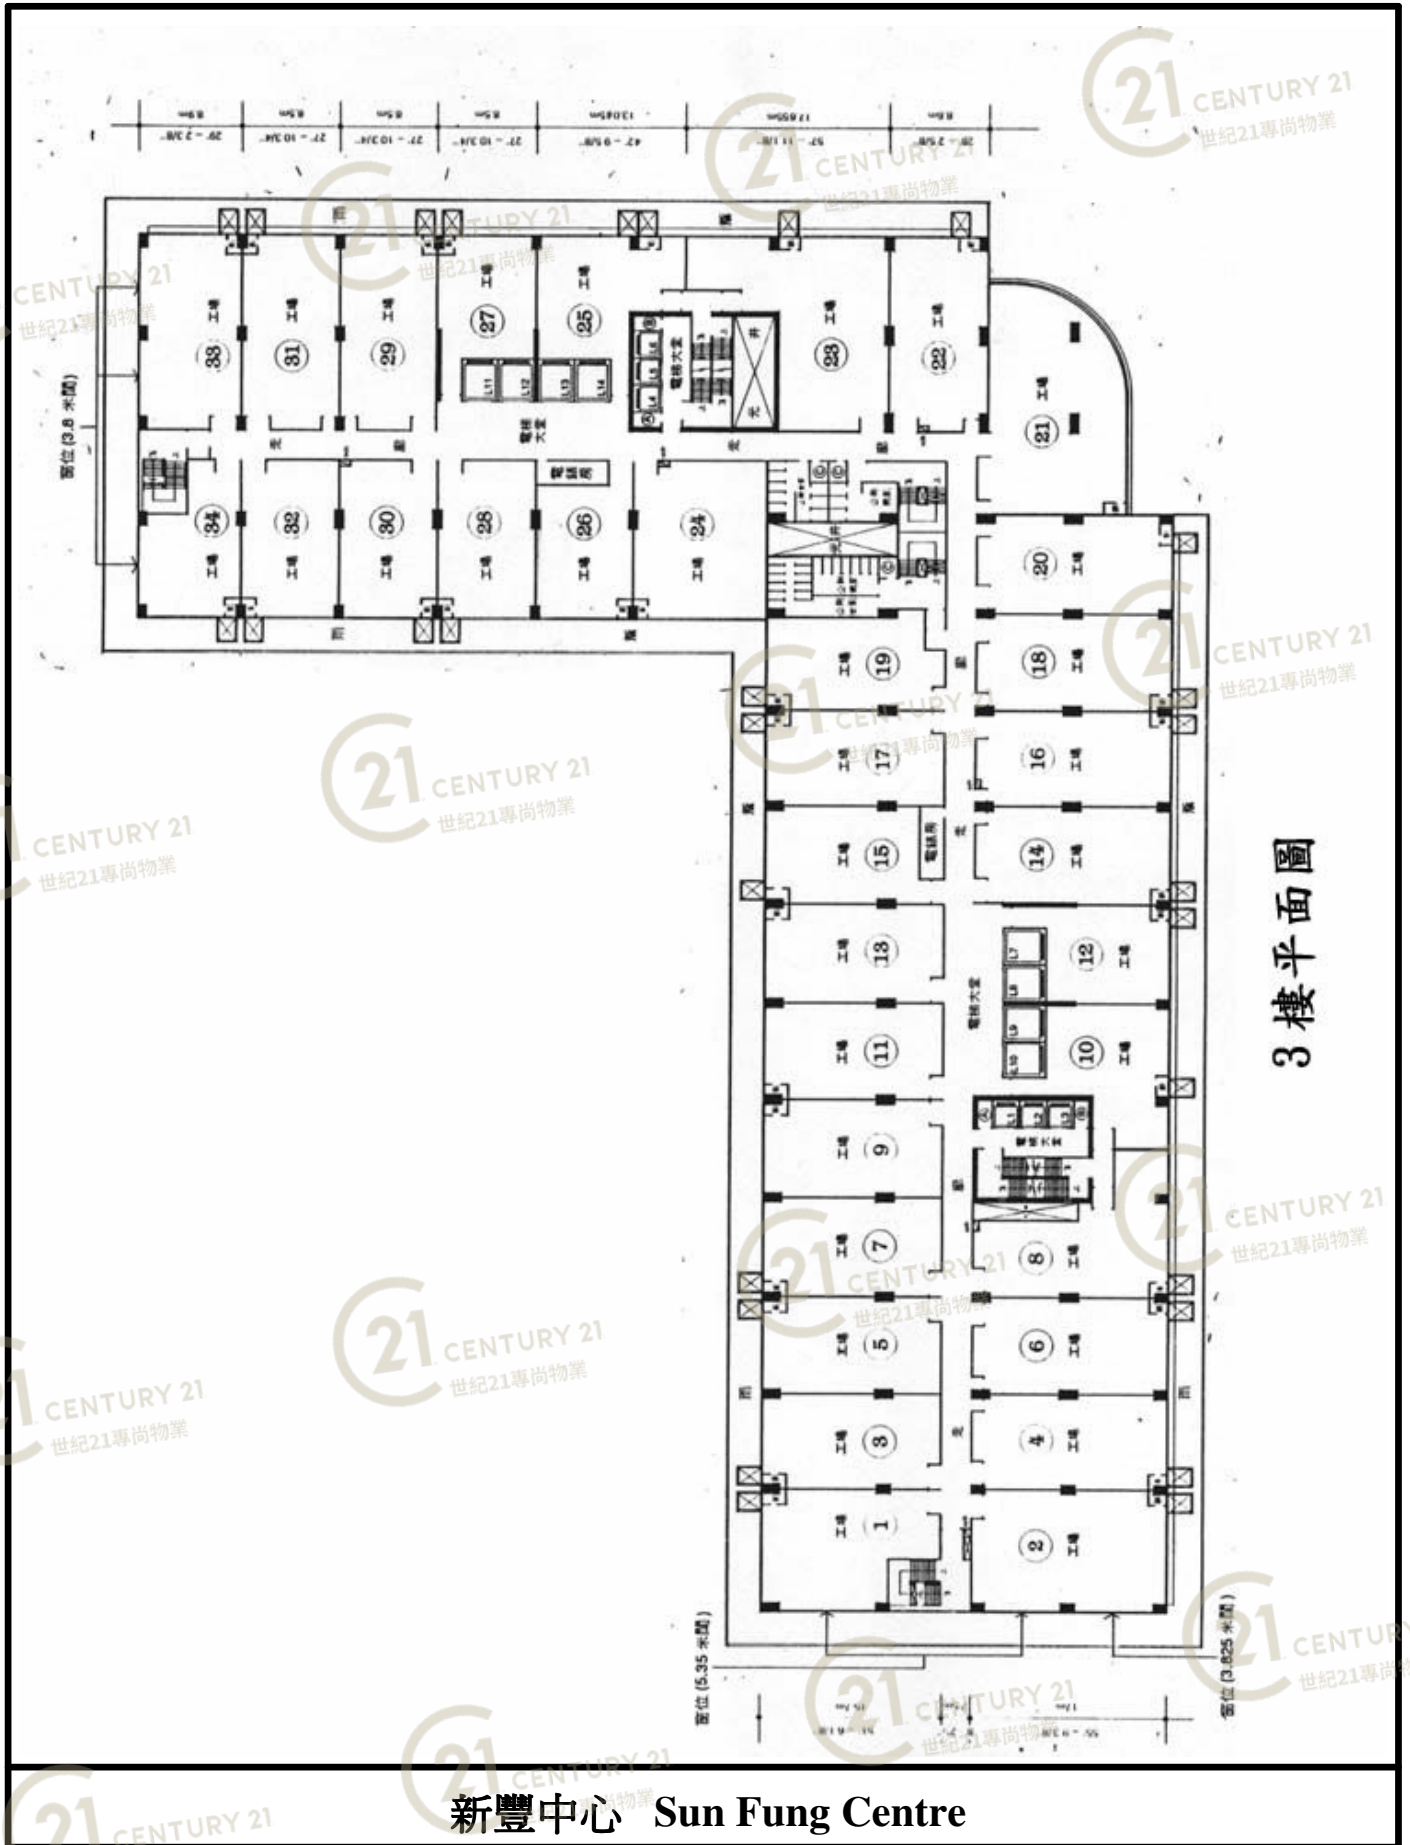


NOT TO SCALE, FOR IDENTIFICATION PURPOSE ONLY

圖中所有數據比例，一概只作參考之用

平面圖

Floor Plan

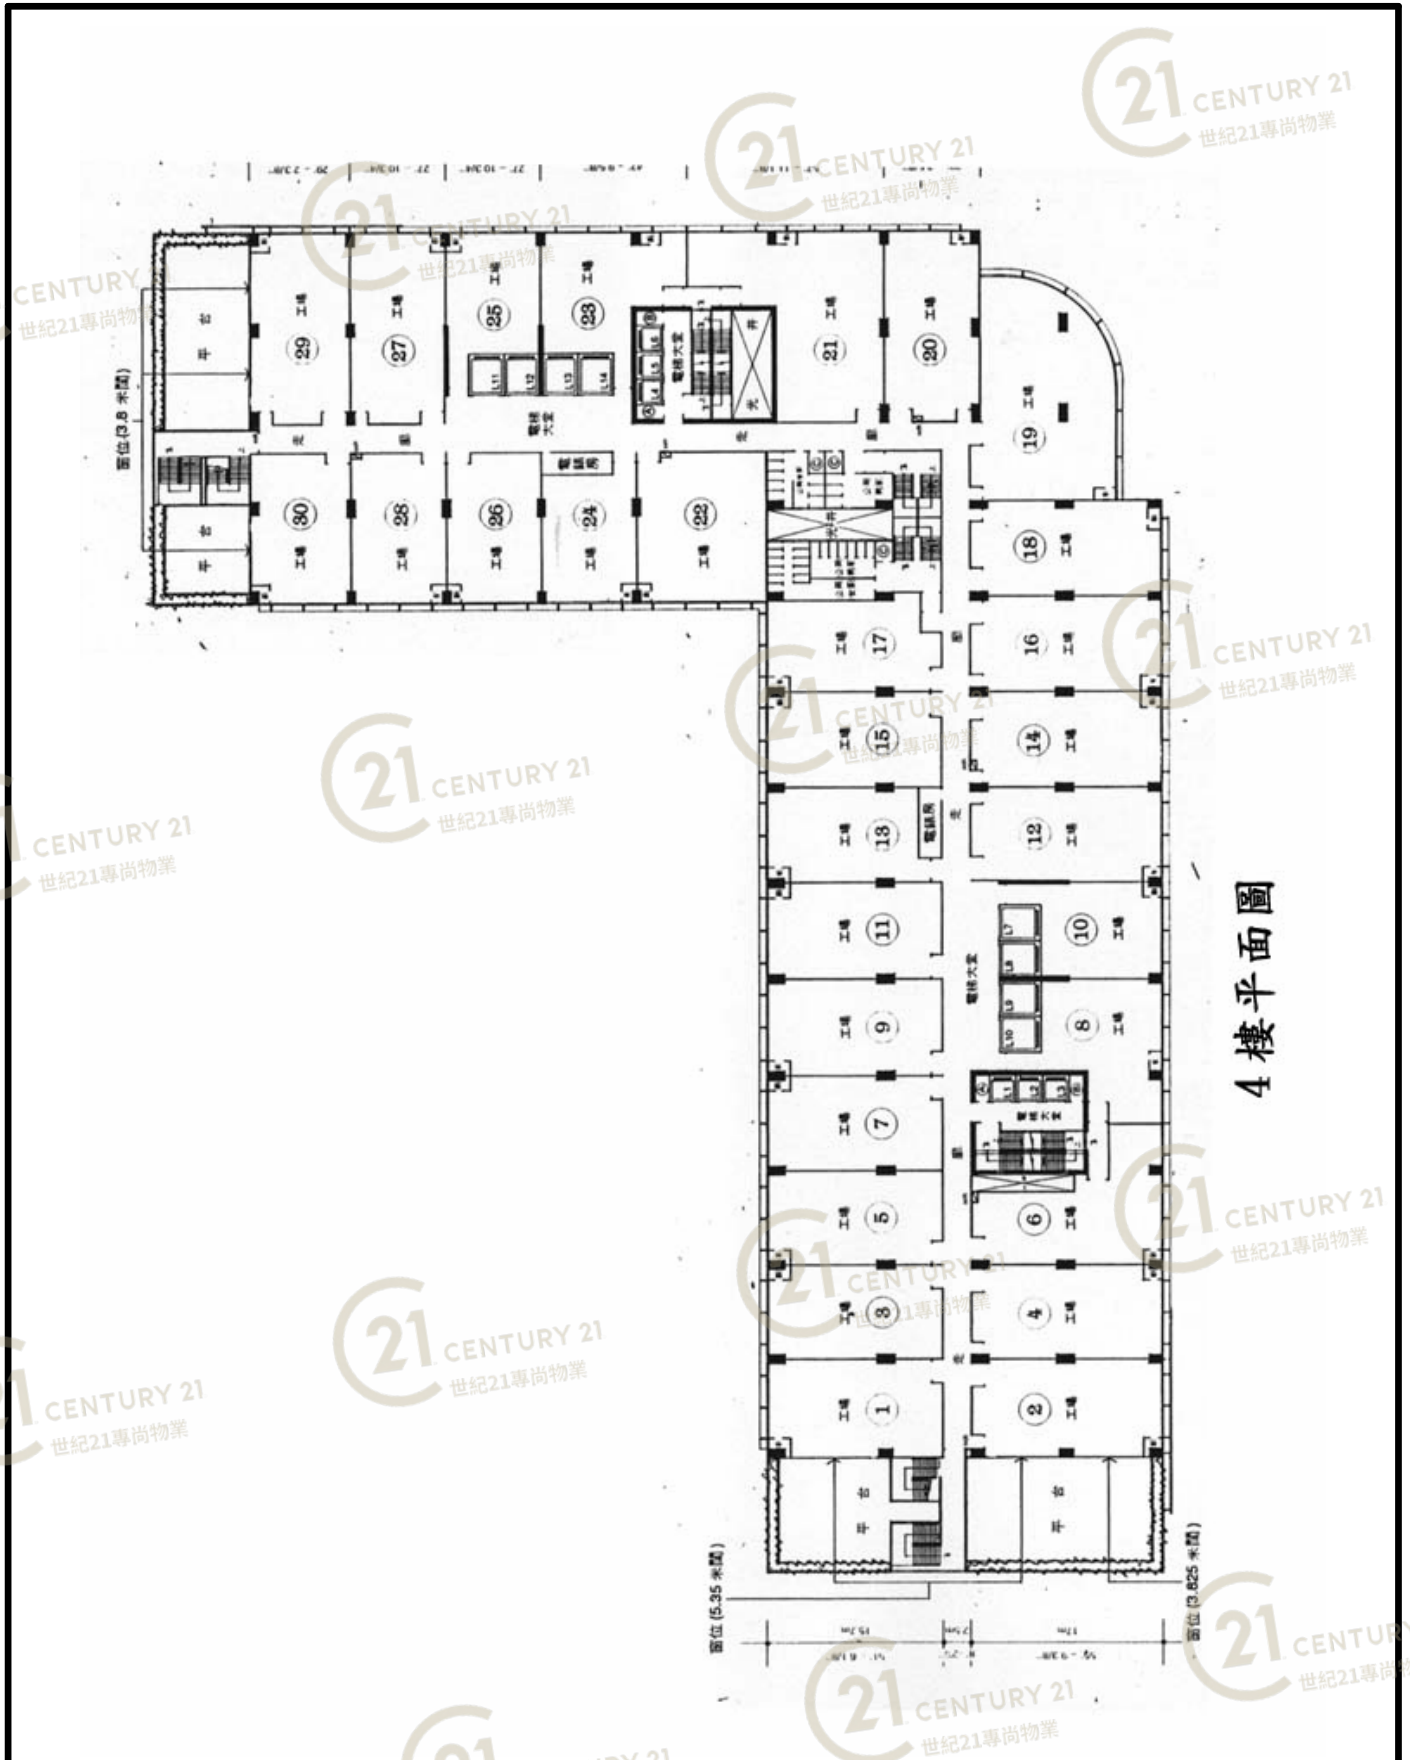

新豐中心 Sun Fung Centre

NOT TO SCALE, FOR IDENTIFICATION PURPOSE ONLY

圖中所有數據比例，一概只作參考之用

平面圖

Floor Plan



4樓平面圖


新豐中心 Sun Fung Centre

NOT TO SCALE, FOR IDENTIFICATION PURPOSE ONLY

圖中所有數據比例，一概只作參考之用

平面圖

Floor Plan

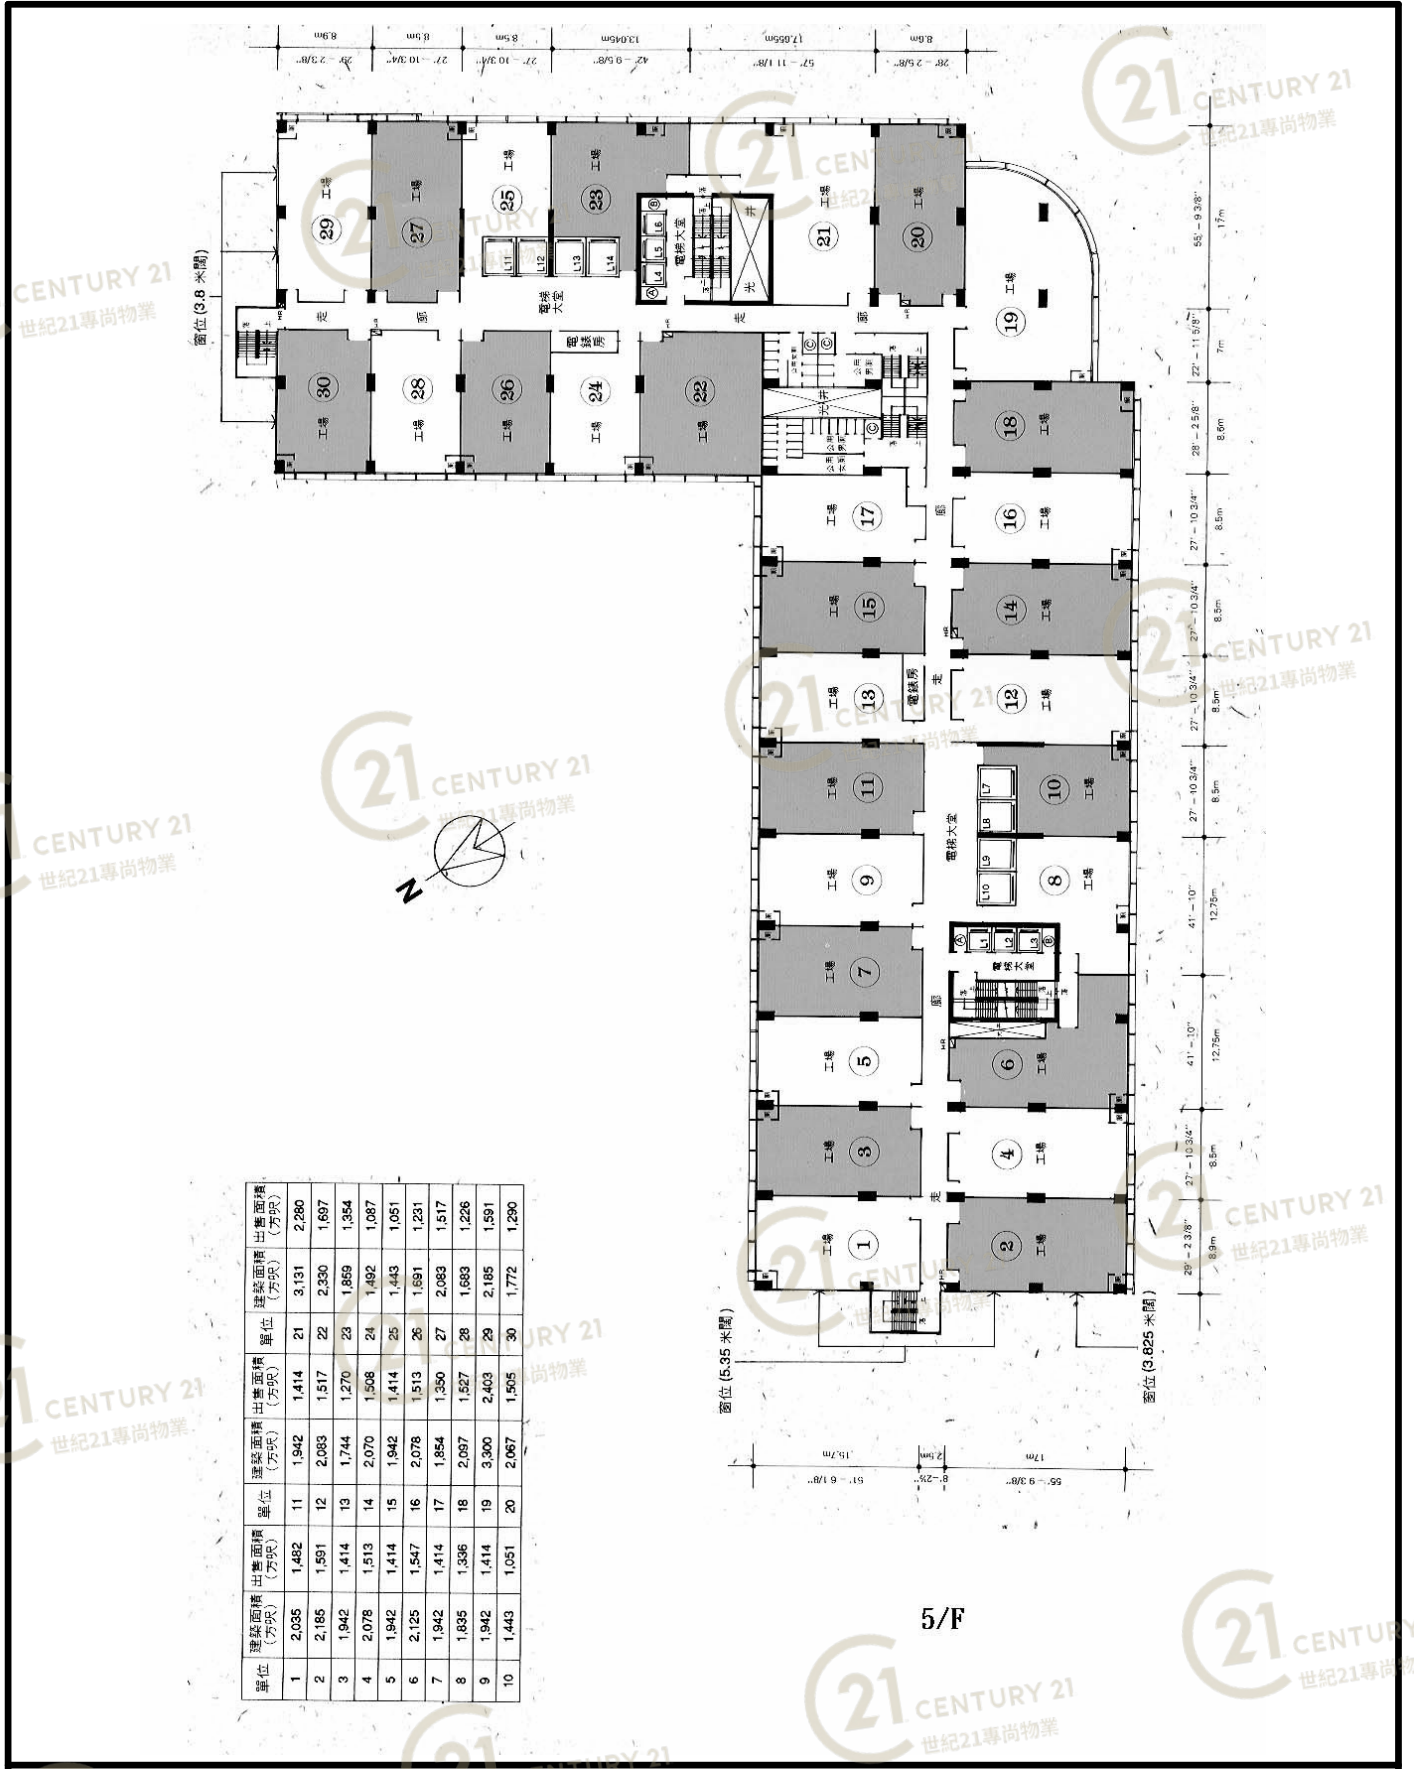


單位	建築面積 (方呎)	出售面積 (方呎)	單位	建築面積 (方呎)	出售面積 (方呎)	單位	建築面積 (方呎)	出售面積 (方呎)
1	2,085	1,482	11	1,942	1,414	21	3,131	2,280
2	2,185	1,591	12	2,083	1,517	22	2,330	1,697
3	1,942	1,414	13	1,744	1,270	23	1,869	1,354
4	2,078	1,513	14	2,070	1,508	24	1,492	1,087
5	1,942	1,414	15	1,942	1,414	25	1,443	1,051
6	2,125	1,547	16	2,078	1,513	26	1,691	1,231
7	1,942	1,414	17	1,854	1,350	27	2,068	1,517
8	1,835	1,336	18	2,097	1,527	28	1,683	1,226
9	1,942	1,414	19	3,300	2,403	29	2,185	1,591
10	1,443	1,051	20	2,067	1,505	30	1,772	1,290

新豐中心 Sun Fung Centre

NOT TO SCALE, FOR IDENTIFICATION PURPOSE ONLY
 圖中所有數據比例，一概只作參考之用

平面圖

Floor Plan

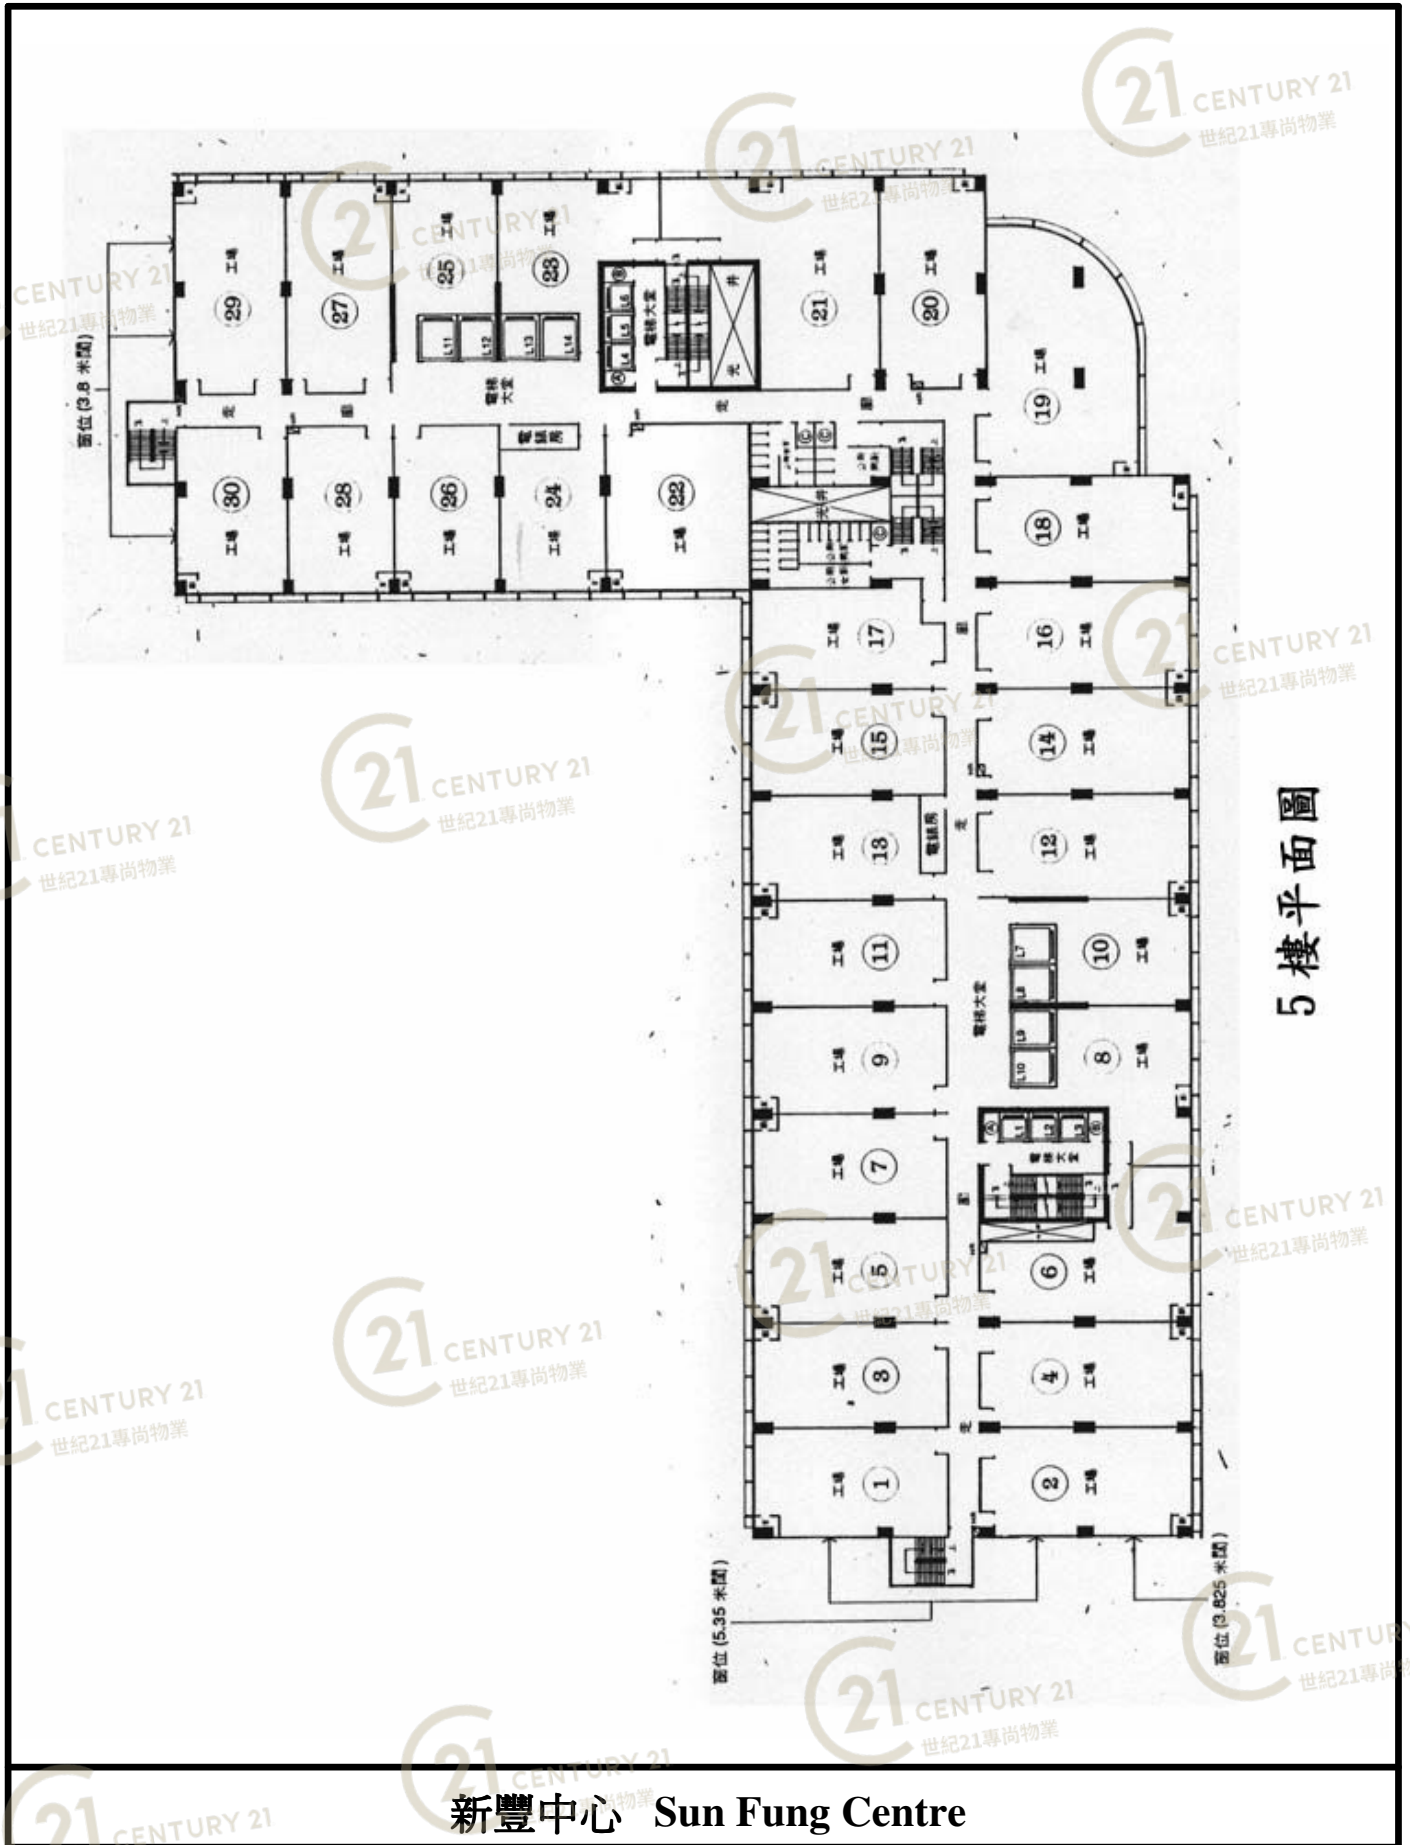


5樓平面圖

新豐中心 Sun Fung Centre

NOT TO SCALE, FOR IDENTIFICATION PURPOSE ONLY
圖中所有數據比例，一概只作參考之用

平面圖

Floor Plan

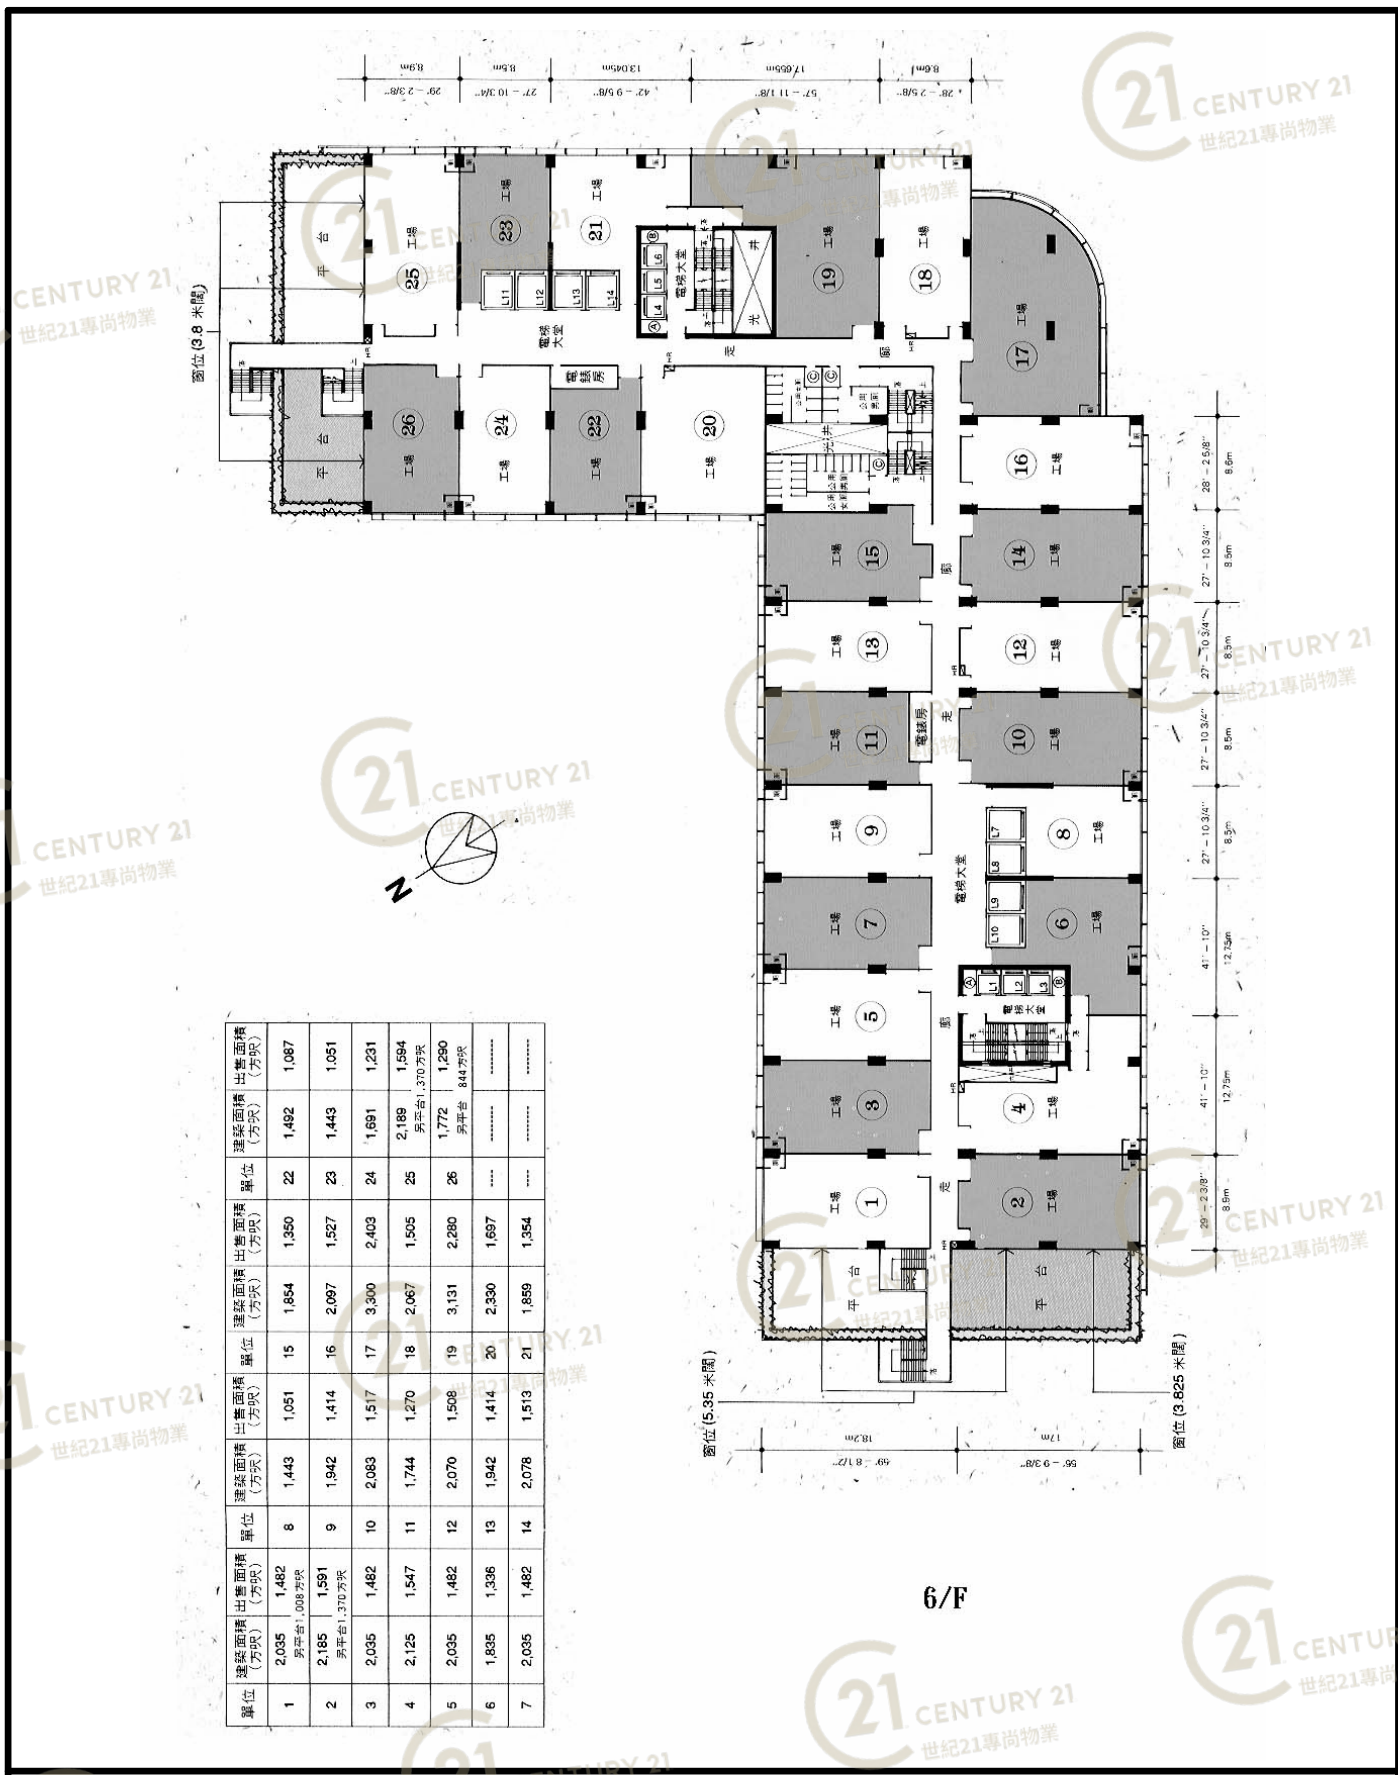


單位	建築面積 (方呎)	出售面積 (方呎)	單位	建築面積 (方呎)	出售面積 (方呎)	單位	建築面積 (方呎)	出售面積 (方呎)	單位	建築面積 (方呎)	出售面積 (方呎)
1	2,035	1,482	8	1,443	1,051	15	1,854	1,350	22	1,492	1,087
2	2,185	1,591	9	1,942	1,414	16	2,097	1,527	23	1,443	1,051
3	2,035	1,482	10	2,083	1,517	17	3,300	2,403	24	1,691	1,231
4	2,125	1,547	11	1,744	1,270	18	2,067	1,505	25	2,189	1,594
5	2,035	1,482	12	2,070	1,508	19	3,131	2,280	26	1,772	1,280
6	1,835	1,336	13	1,942	1,414	20	2,330	1,697
7	2,035	1,482	14	2,078	1,513	21	1,859	1,354

新豐中心 Sun Fung Centre

NOT TO SCALE, FOR IDENTIFICATION PURPOSE ONLY
圖中所有數據比例，一概只作參考之用

平面圖

Floor Plan

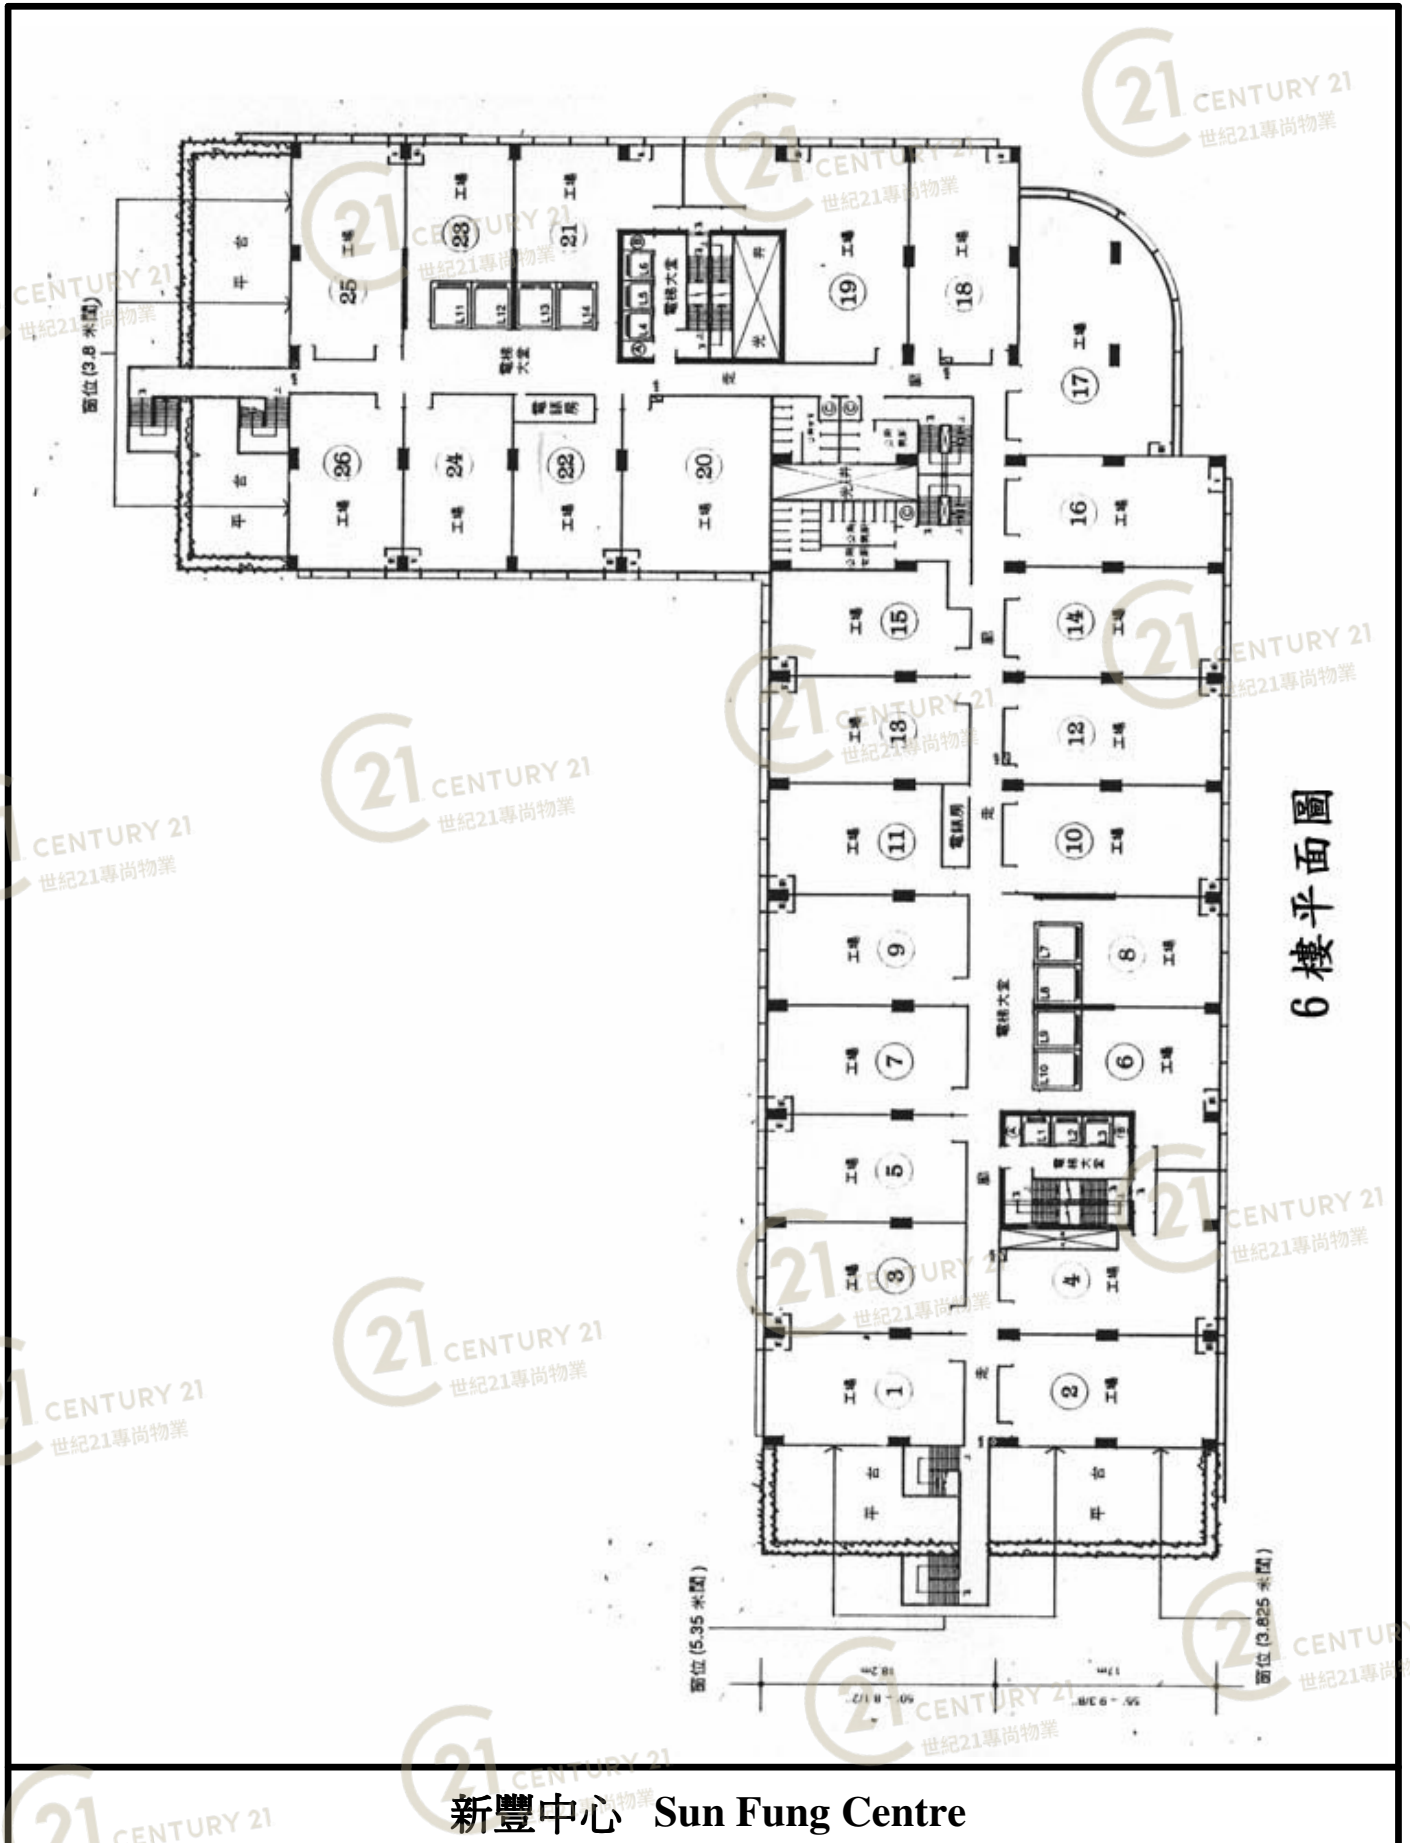


6樓平面圖

新豐中心 Sun Fung Centre

NOT TO SCALE, FOR IDENTIFICATION PURPOSE ONLY
圖中所有數據比例，一概只作參考之用

平面圖

Floor Plan

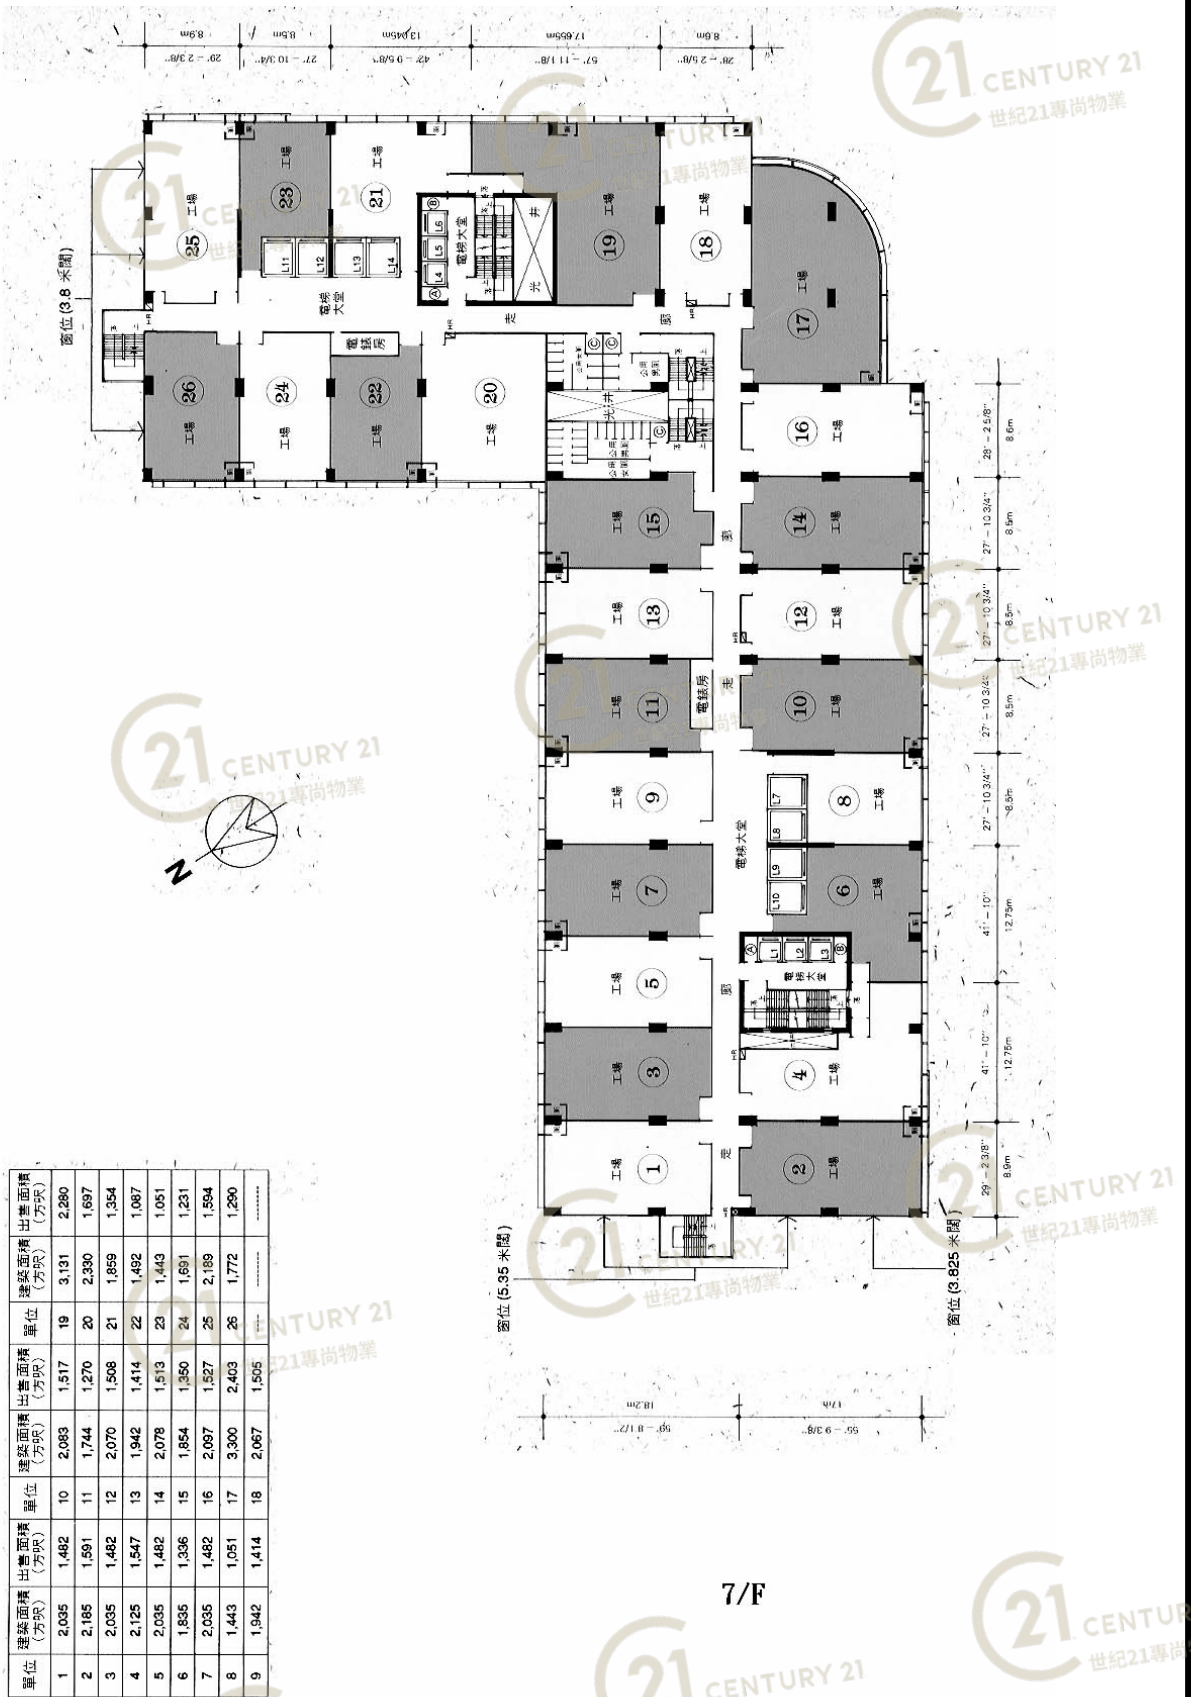


新豐中心 Sun Fung Centre

NOT TO SCALE, FOR IDENTIFICATION PURPOSE ONLY

圖中所有數據比例，一概只作參考之用

平面圖

Floor Plan

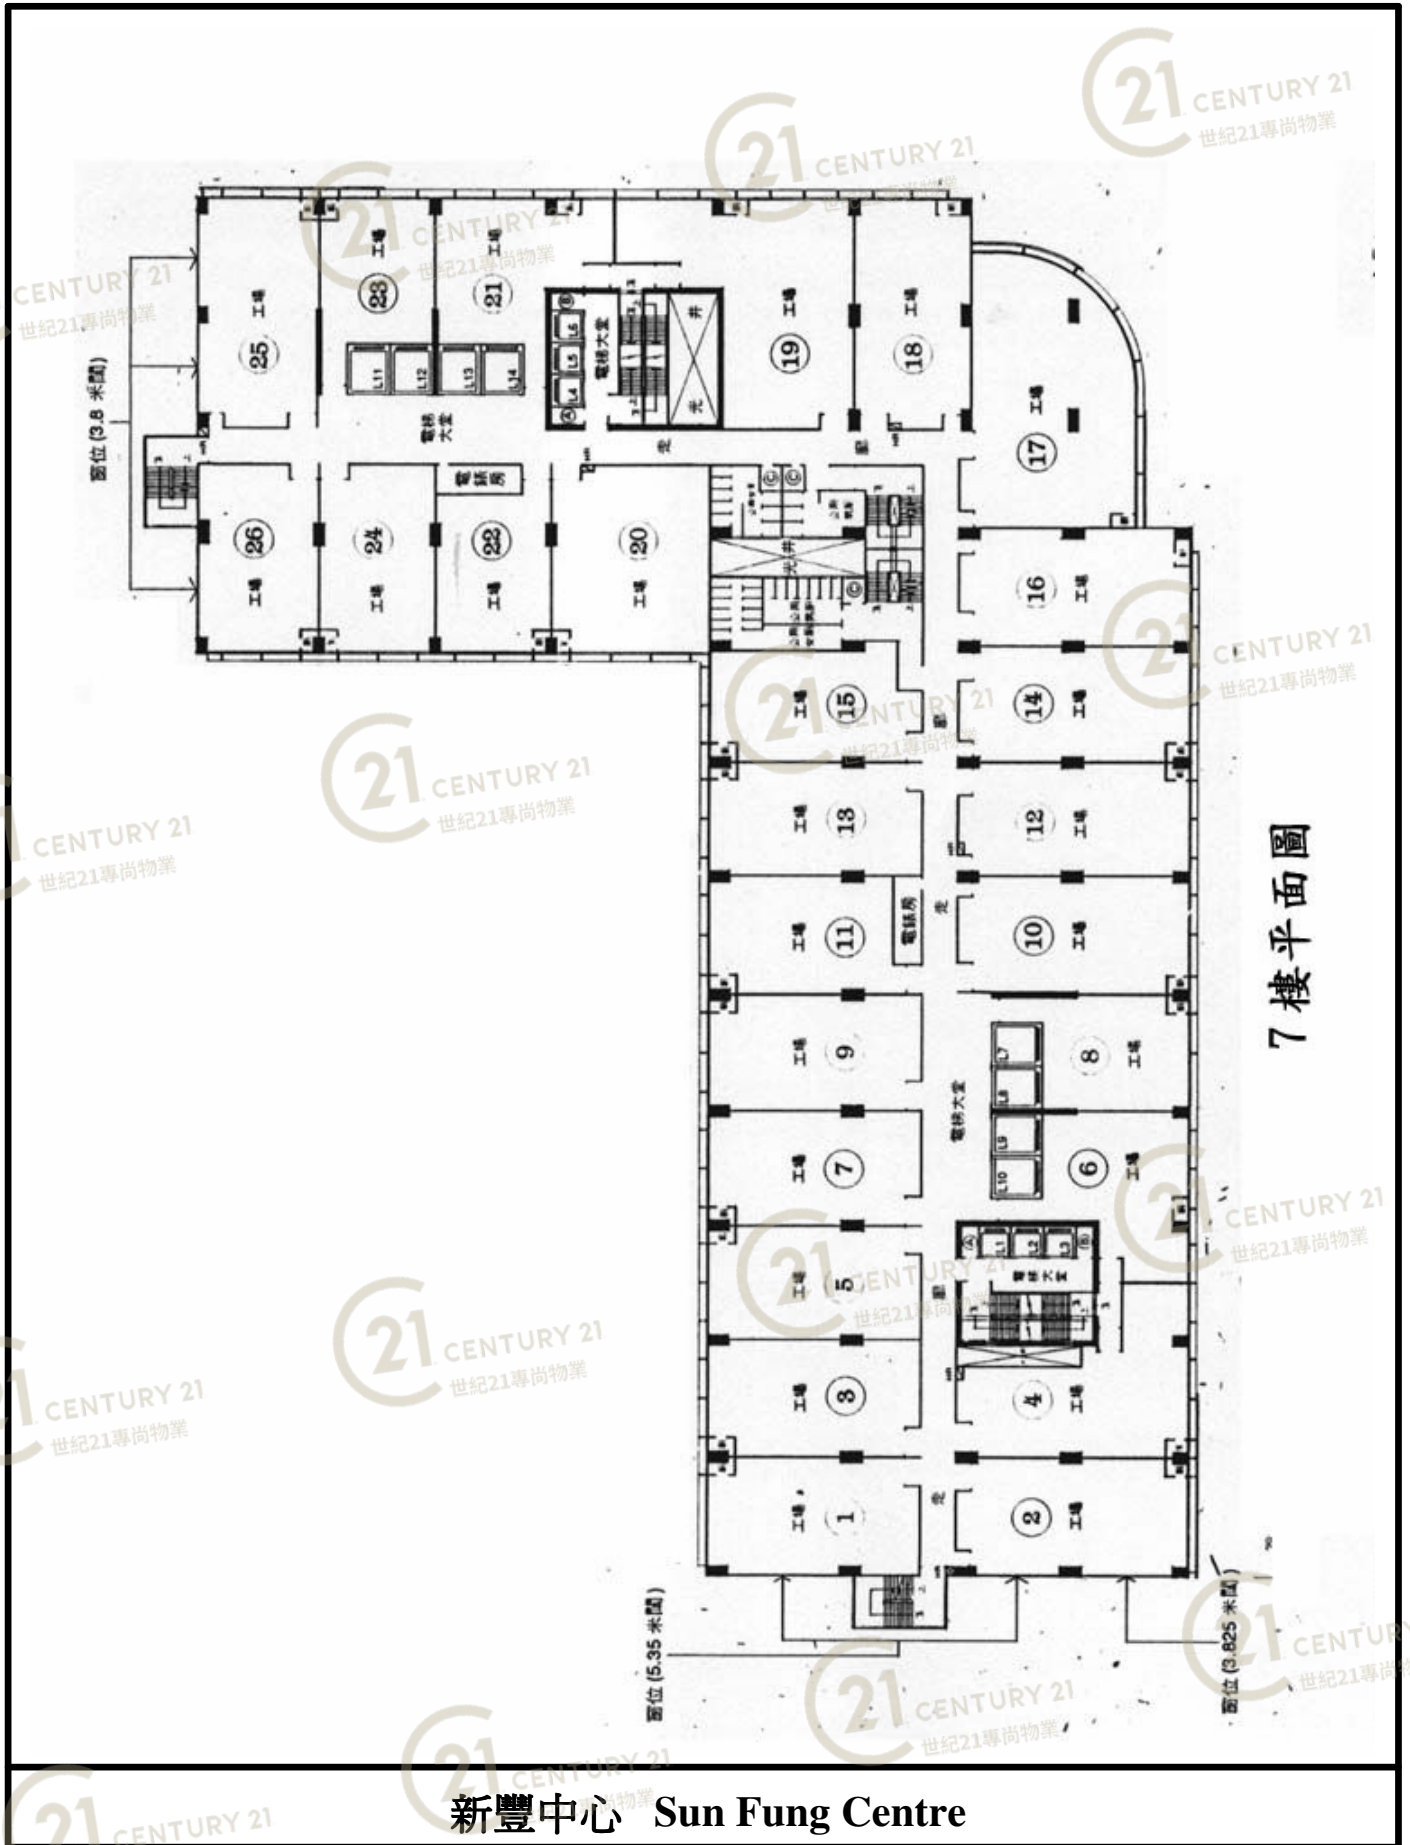

7樓平面圖

新豐中心 Sun Fung Centre

NOT TO SCALE, FOR IDENTIFICATION PURPOSE ONLY

圖中所有數據比例，一概只作參考之用

平面圖

Floor Plan

單位	建築面積 (方呎)	出售面積 (方呎)	單位	建築面積 (方呎)	出售面積 (方呎)	單位	建築面積 (方呎)	出售面積 (方呎)
1	2,035	1,482	7	1,942	1,414	13	1,854	1,350
		另平台1,186方呎						
2	2,231	1,625	8	2,083	1,517	14	2,087	1,527
		另平台1,370方呎						
3	1,942	1,414	9	1,744	1,270	15	3,300	2,403
4	1,835	1,386	10	2,070	1,508	16	2,067	1,505
5	1,942	1,414	11	1,942	1,414	17	3,131	2,280
6	1,443	1,051	12	2,070	1,508	18	2,330	1,697



8/F


新豐中心 Sun Fung Centre

NOT TO SCALE, FOR IDENTIFICATION PURPOSE ONLY

圖中所有數據比例，一概只作參考之用

平面圖

Floor Plan

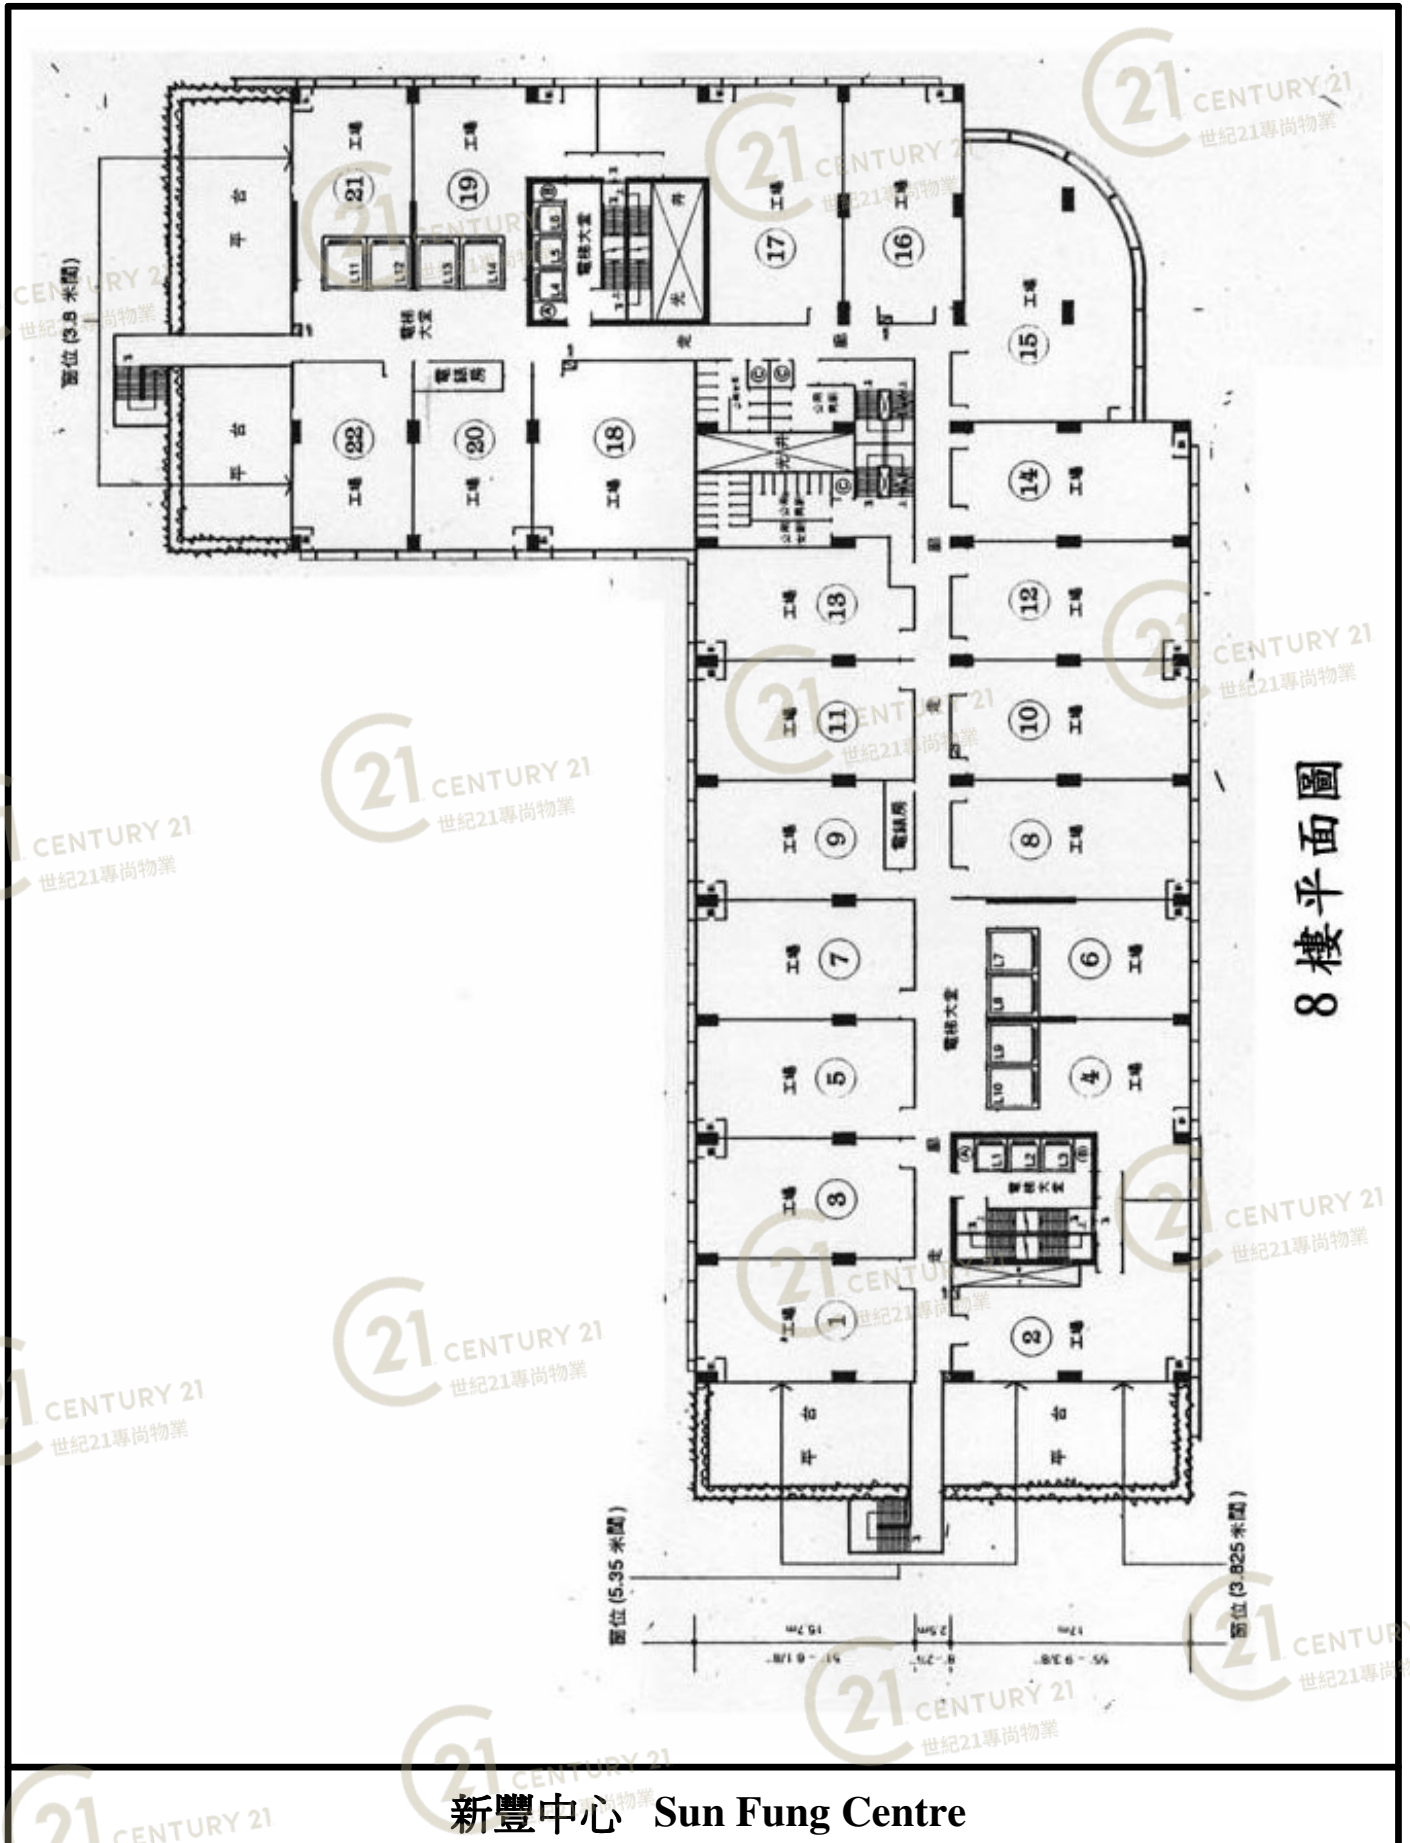

8樓平面圖


新豐中心 Sun Fung Centre

NOT TO SCALE, FOR IDENTIFICATION PURPOSE ONLY

圖中所有數據比例，一概只作參考之用

平面圖

Floor Plan

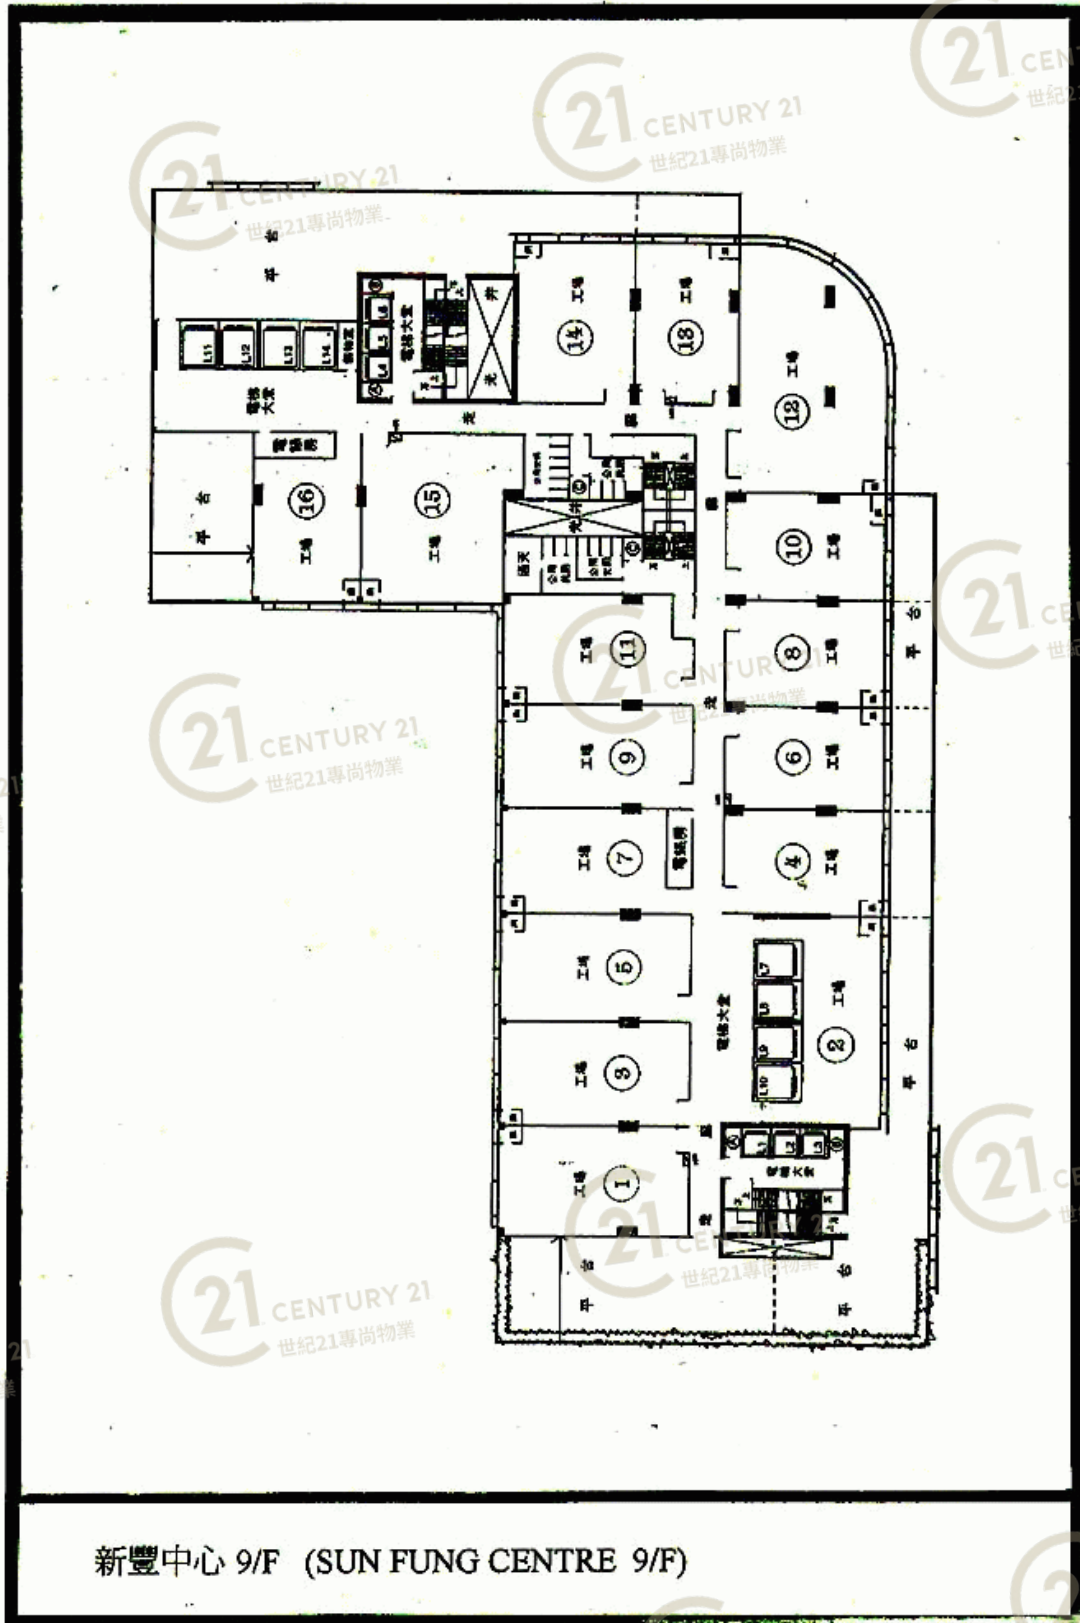

新豐中心 9/F (SUN FUNG CENTRE 9/F)


新豐中心 Sun Fung Centre

NOT TO SCALE, FOR IDENTIFICATION PURPOSE ONLY

圖中所有數據比例，一概只作參考之用

平面圖

Floor Plan

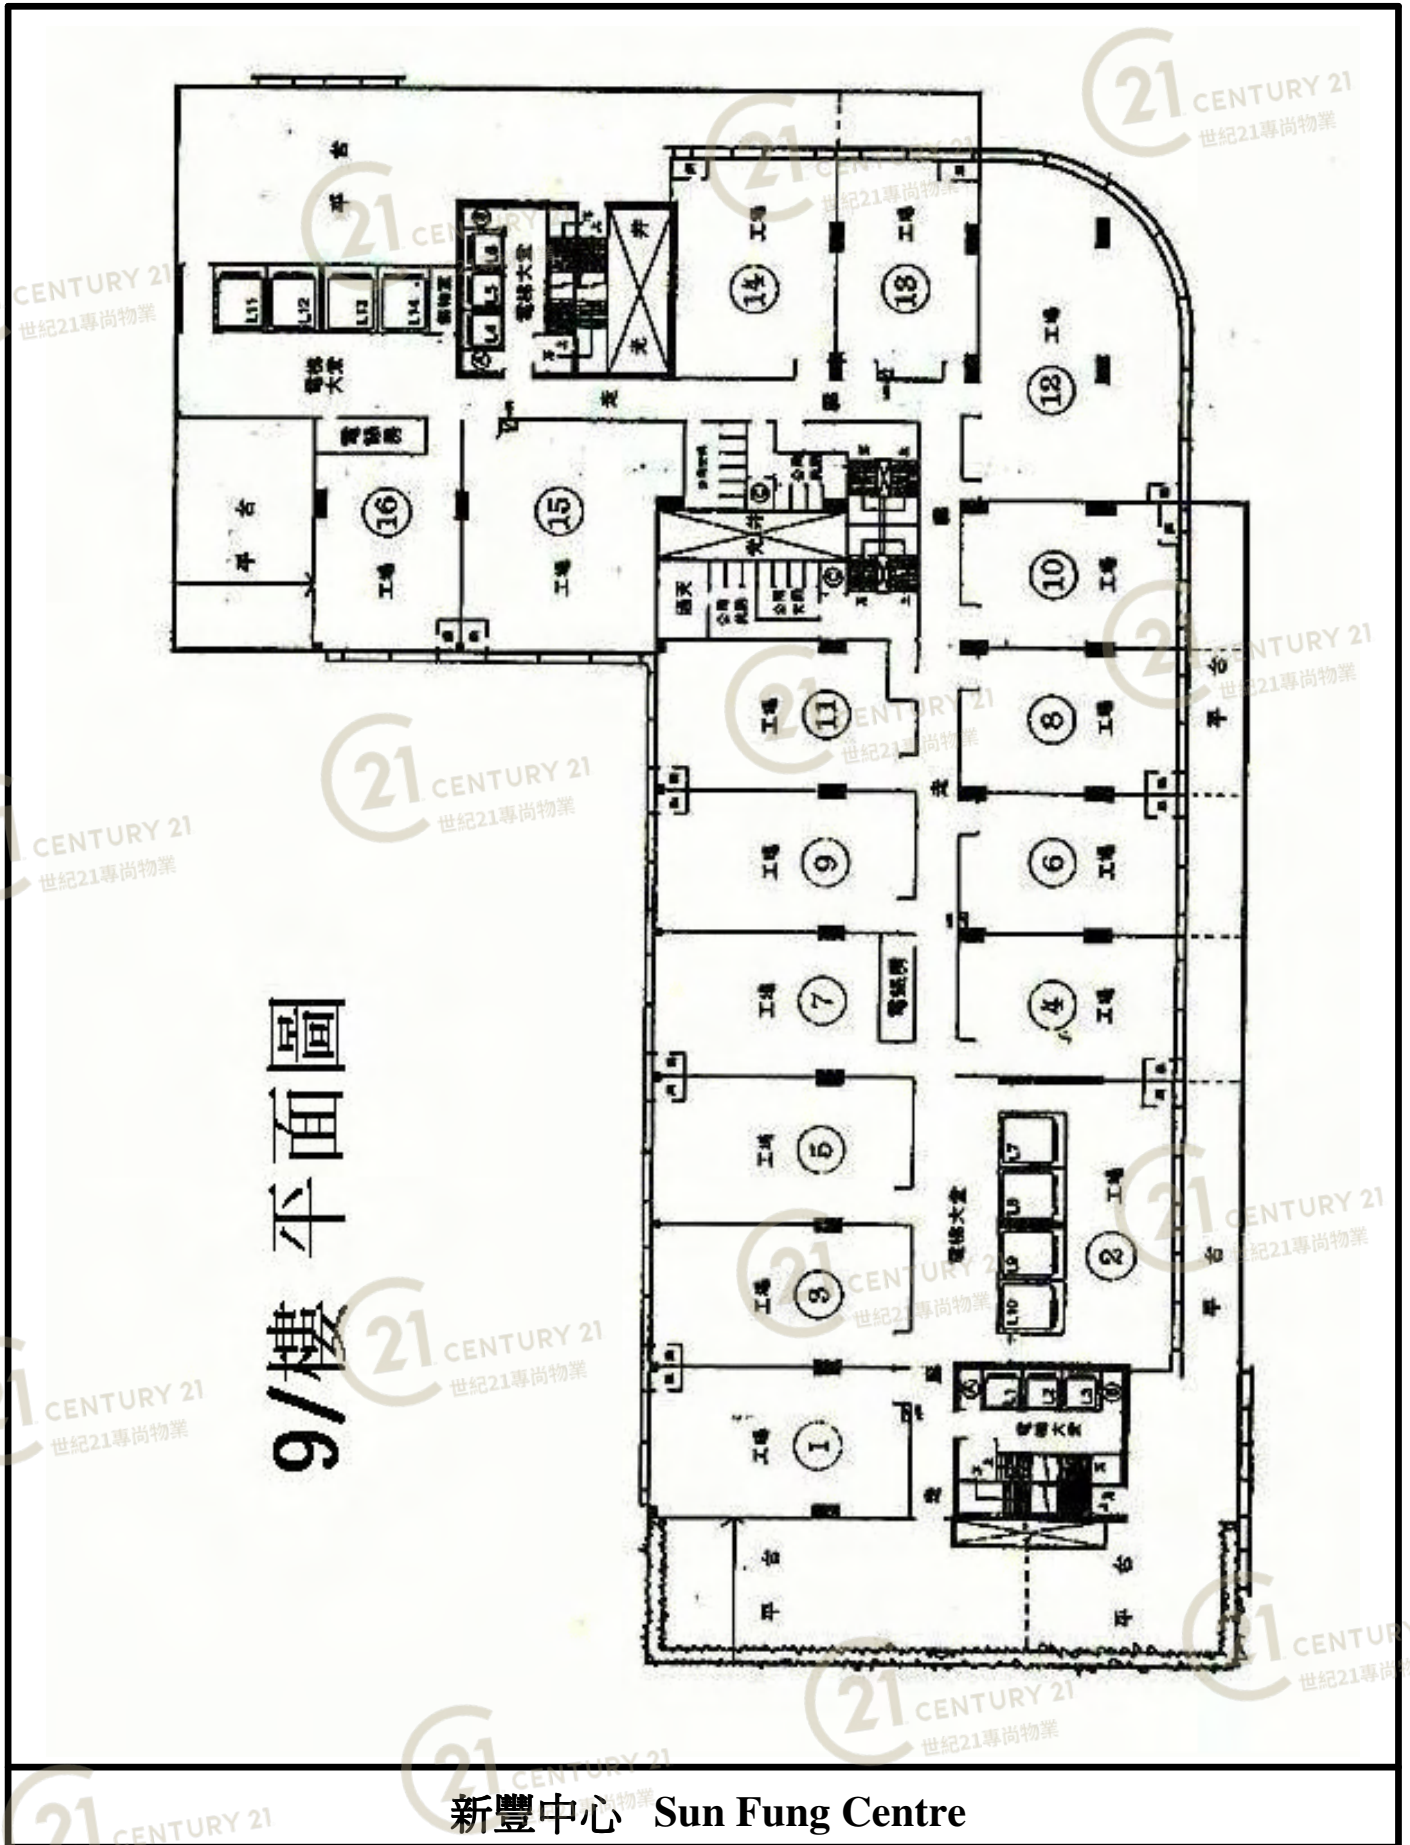

9/樓平面圖


新豐中心 Sun Fung Centre

NOT TO SCALE, FOR IDENTIFICATION PURPOSE ONLY

圖中所有數據比例，一概只作參考之用

平面圖

Floor Plan

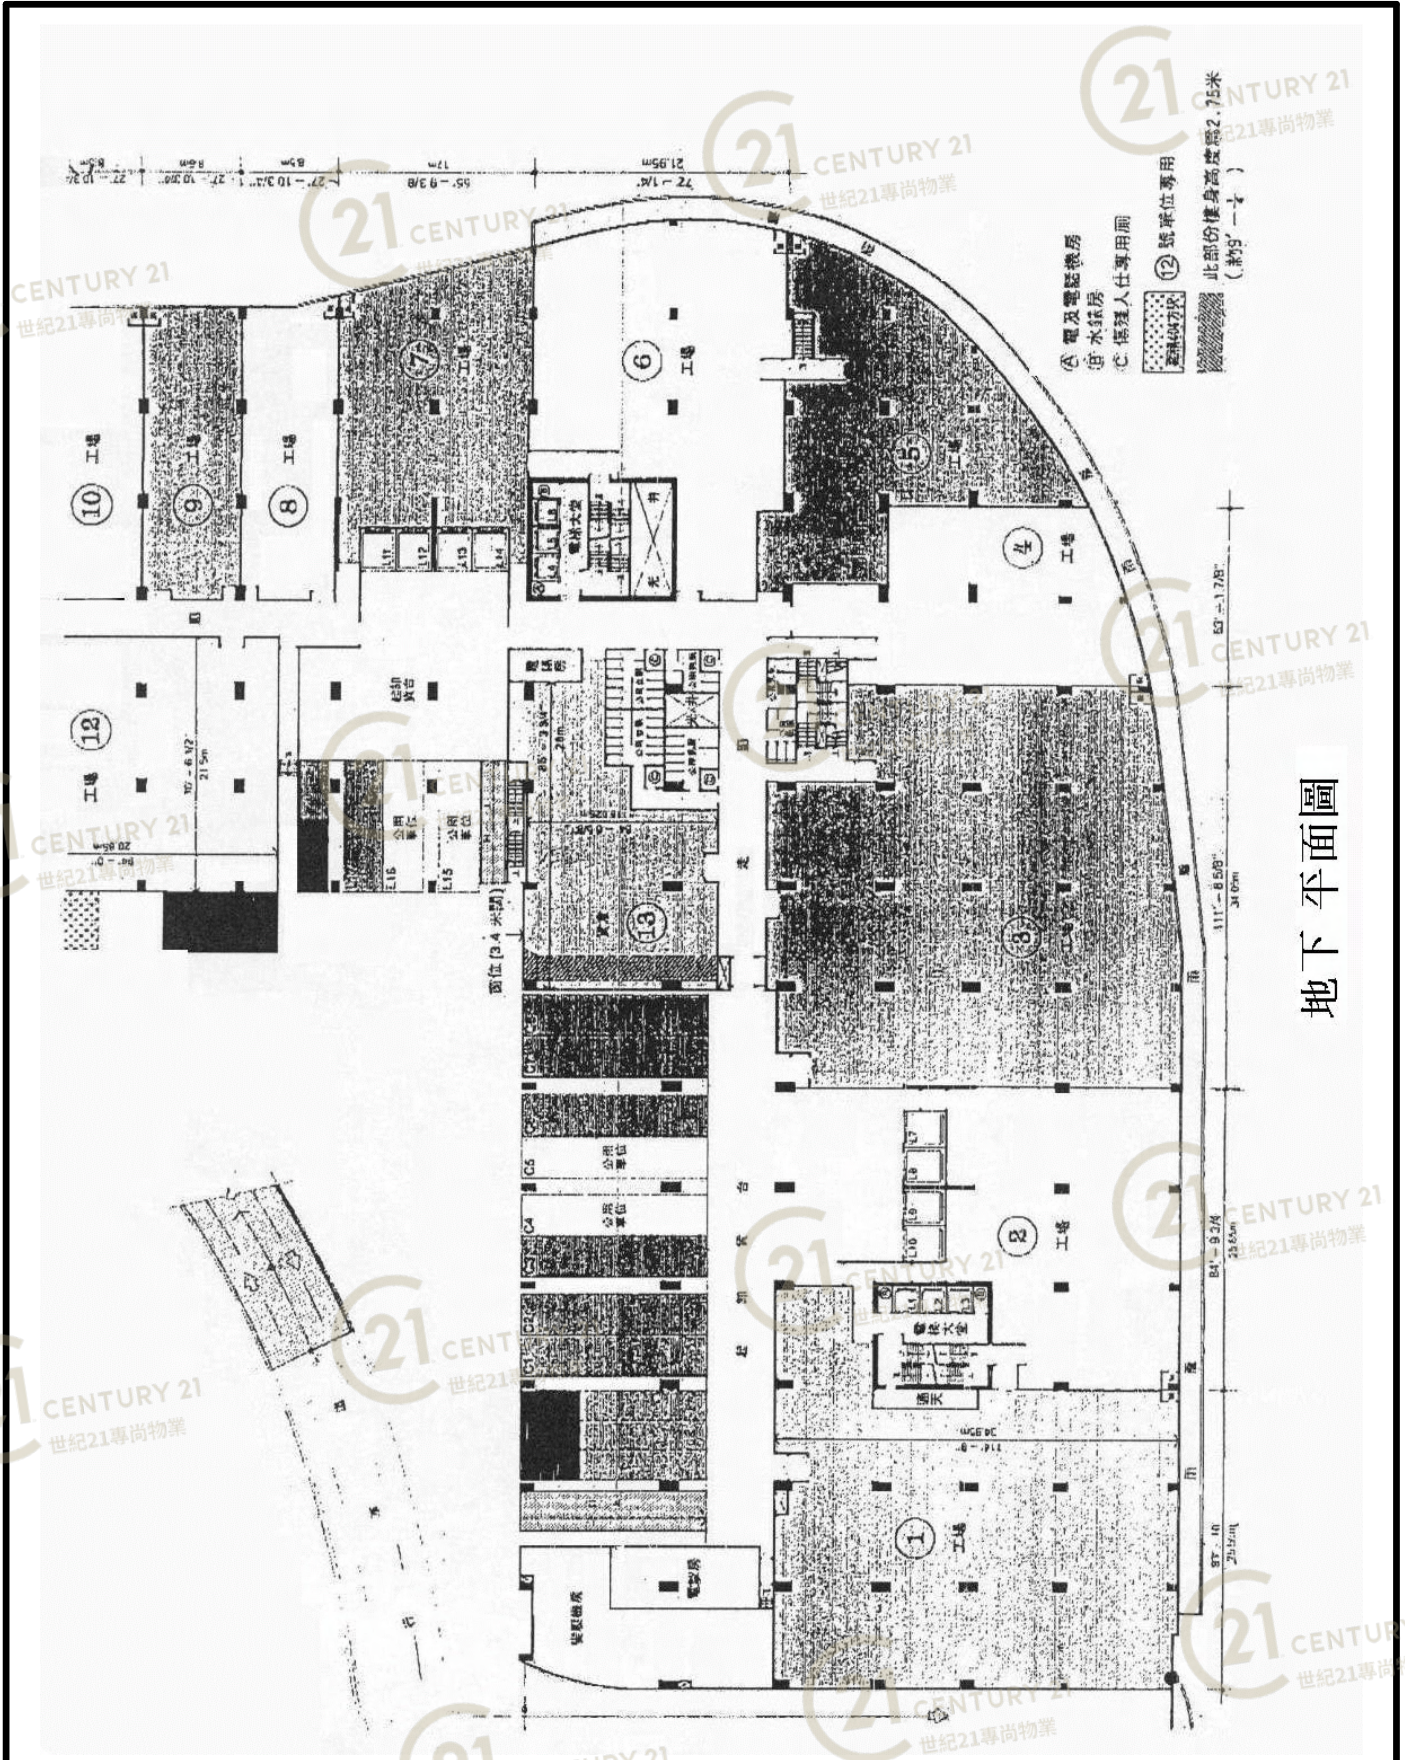


新豐中心 Sun Fung Centre

NOT TO SCALE, FOR IDENTIFICATION PURPOSE ONLY

圖中所有數據比例，一概只作參考之用

平面圖

Floor Plan

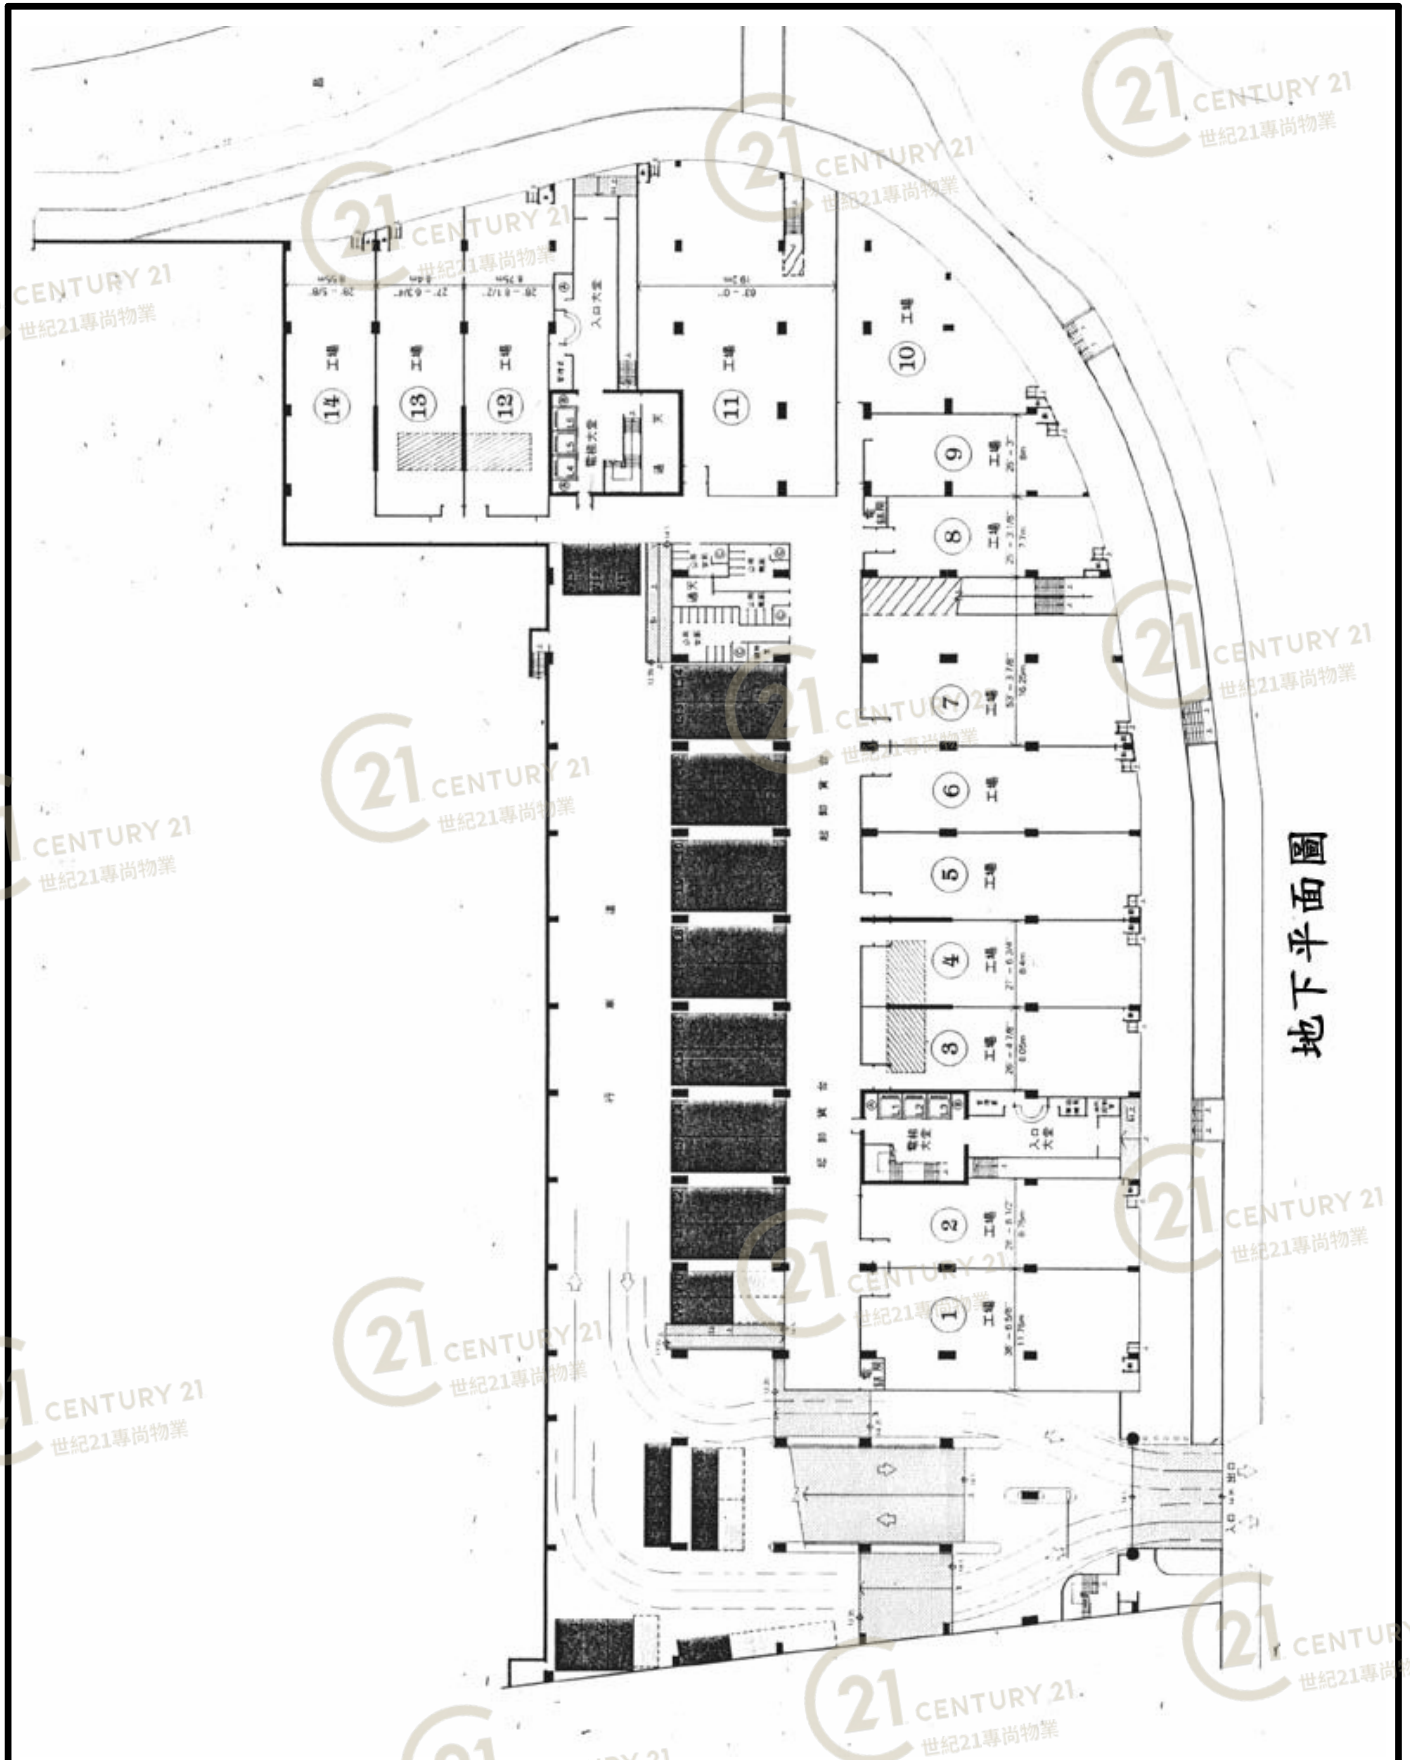


地下平面圖

新豐中心 Sun Fung Centre

NOT TO SCALE, FOR IDENTIFICATION PURPOSE ONLY
圖中所有數據比例，一概只作參考之用

平面圖

Floor Plan

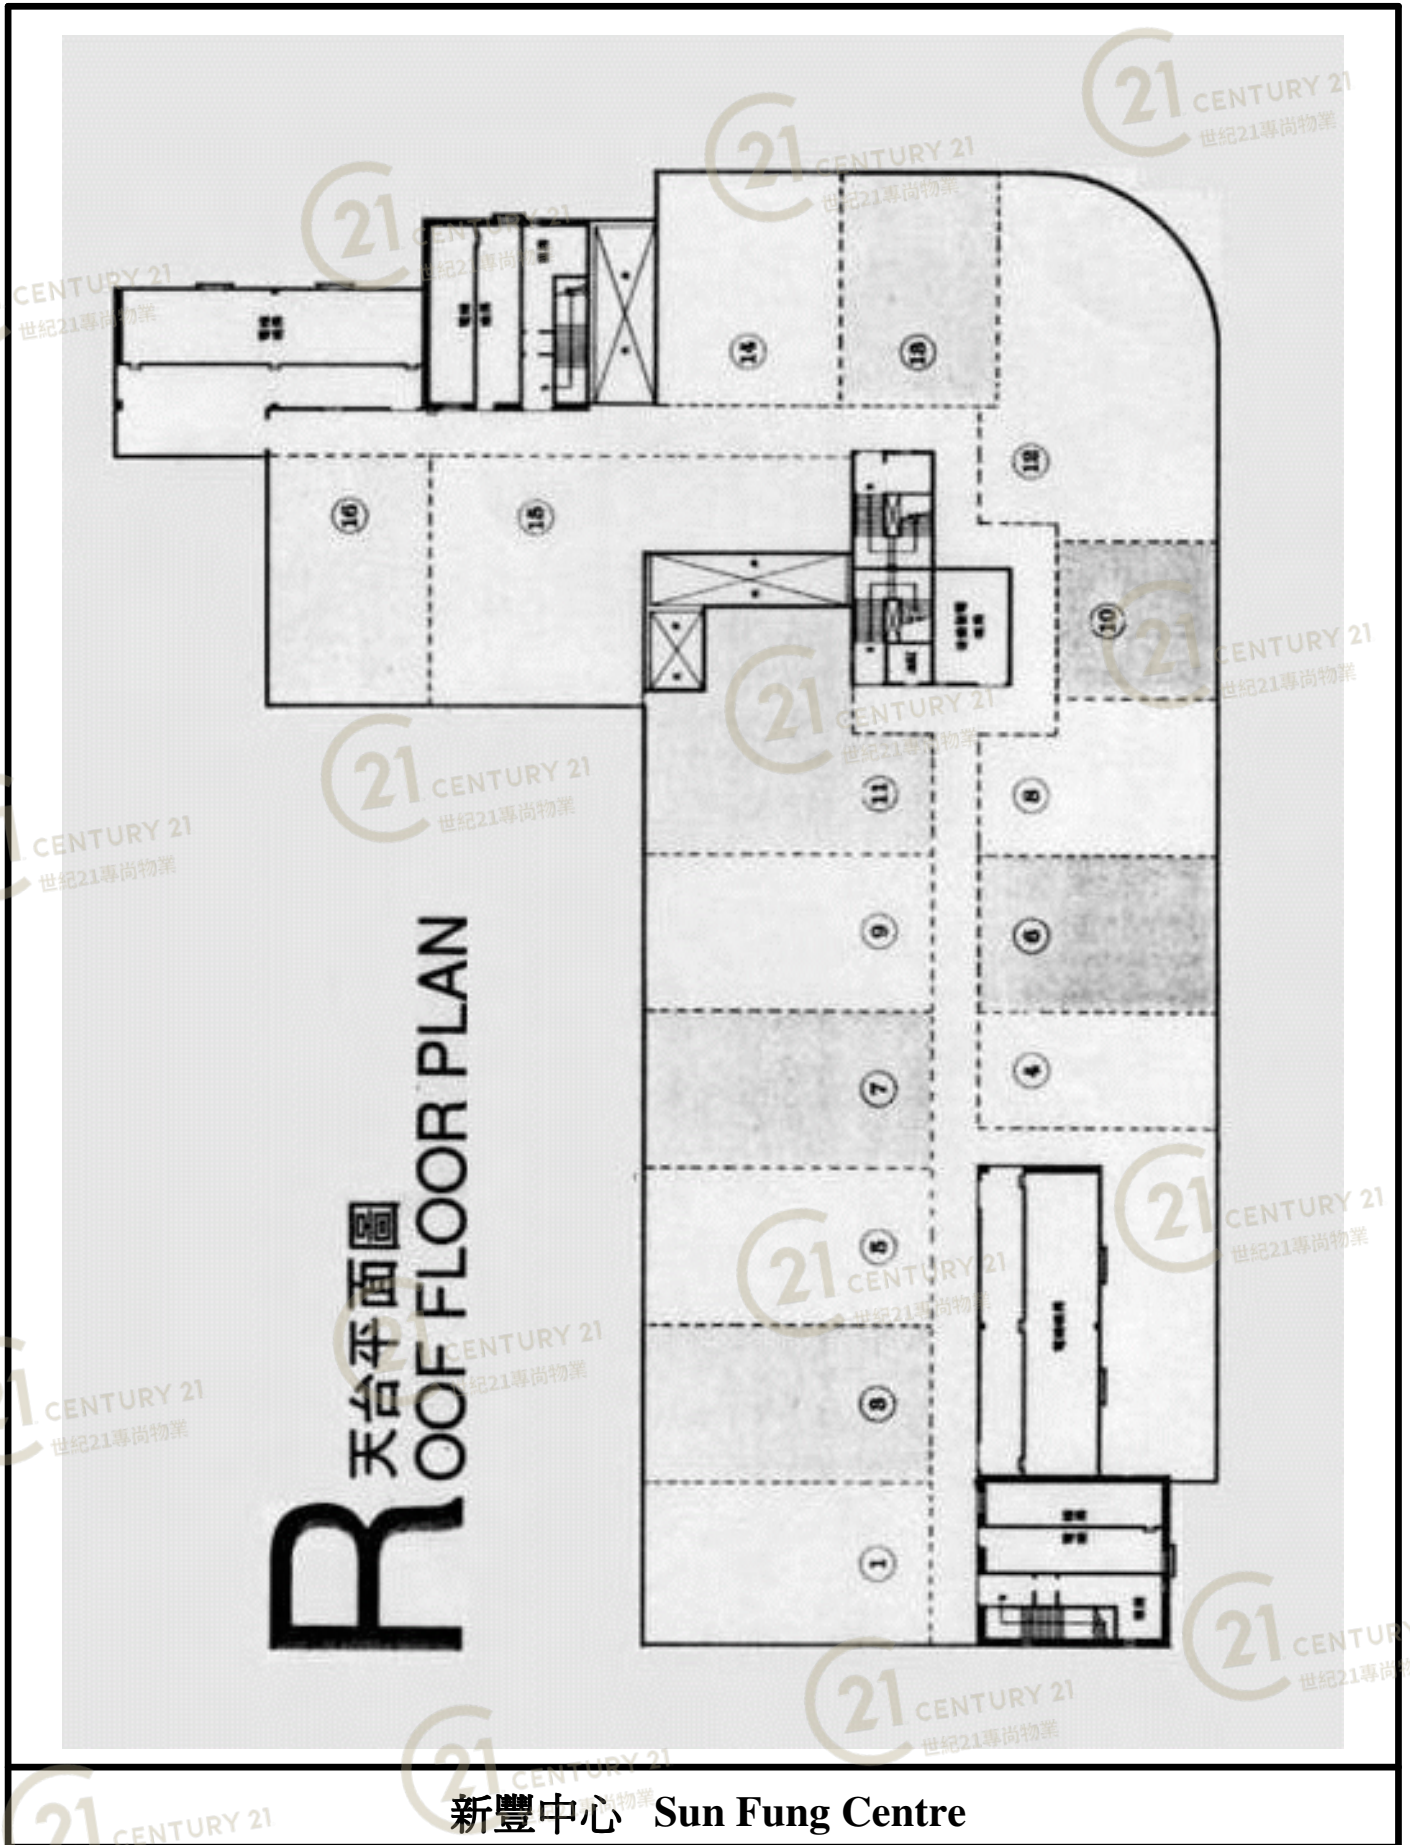

NOT TO SCALE, FOR IDENTIFICATION PURPOSE ONLY

圖中所有數據比例，一概只作參考之用

外觀圖

Building Outlook



新豐中心 Sun Fung Centre

NOT TO SCALE, FOR IDENTIFICATION PURPOSE ONLY

圖中所有數據比例，一概只作參考之用

外觀圖

Building Outlook



新豐中心 Sun Fung Centre

NOT TO SCALE, FOR IDENTIFICATION PURPOSE ONLY

圖中所有數據比例，一概只作參考之用