


平面圖

Floor Plan

TOWER A 座

十六及十七樓平面圖 16TH & 17TH FLOOR PLAN

TOWER B 座

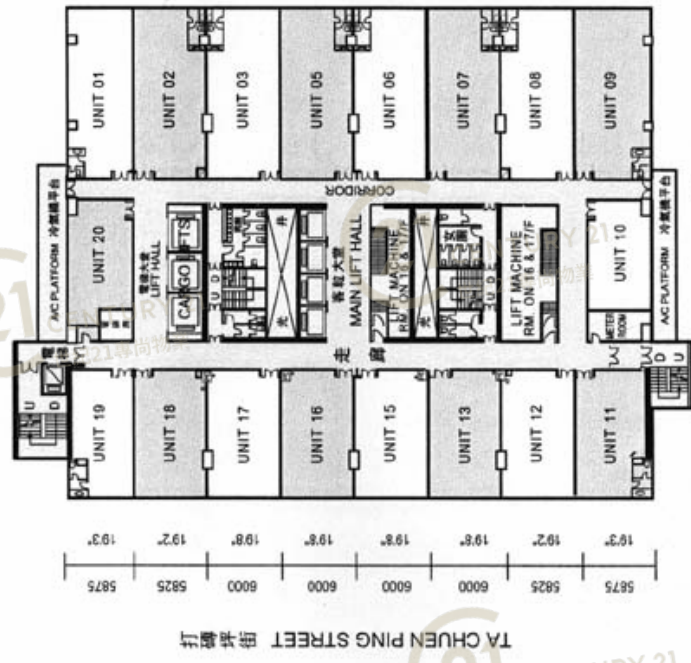


麗晶中心A座 Regent Centre Tower A

NOT TO SCALE, FOR IDENTIFICATION PURPOSE ONLY
圖中所有數據比例，一概只作參考之用

平面圖

Floor Plan

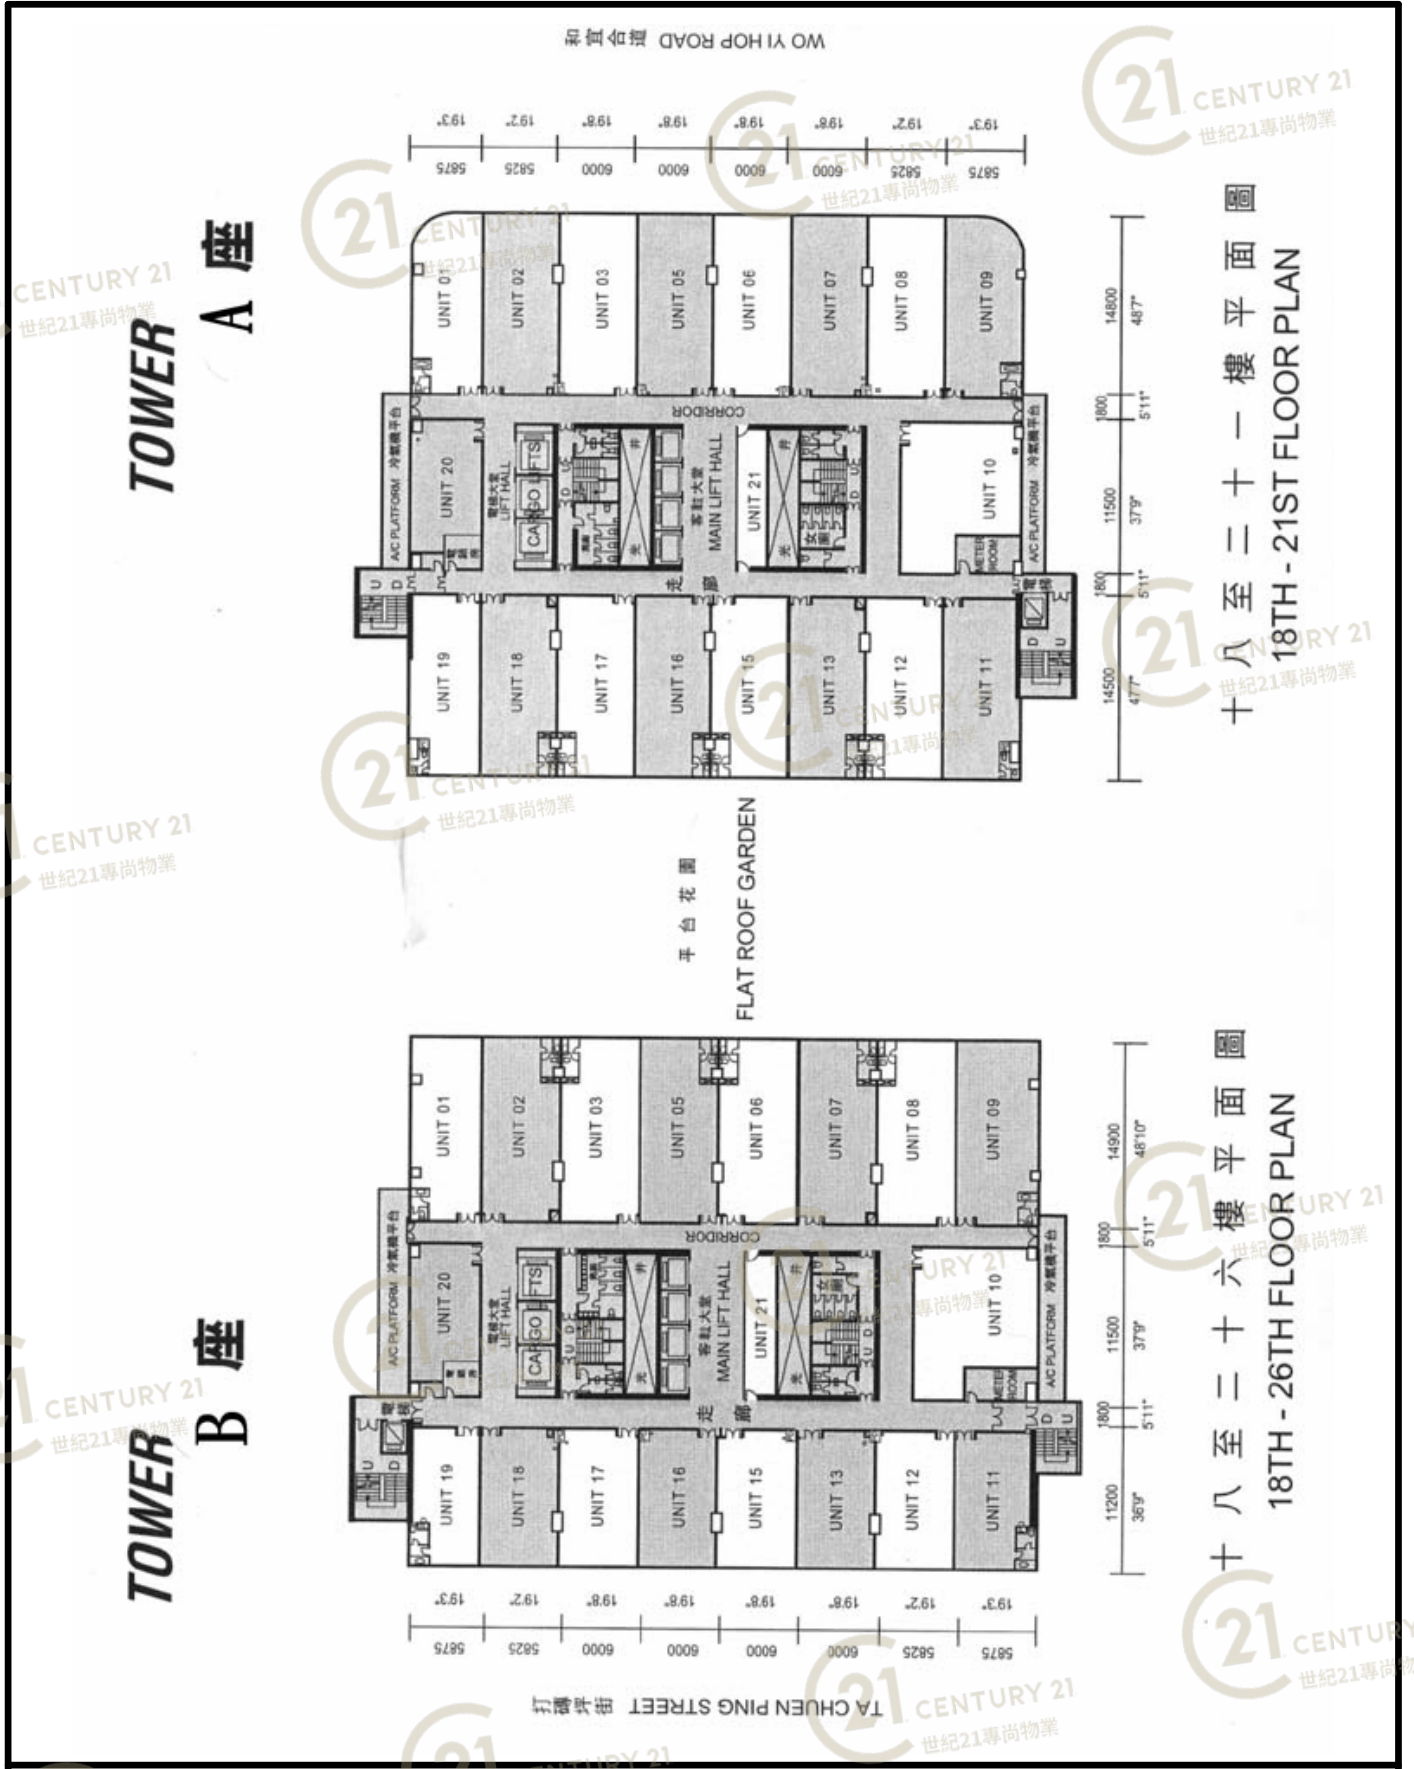

TOWER A 座

TOWER B 座

十八至二十一樓平面圖
18TH - 21ST FLOOR PLAN


十八至二十六樓平面圖
18TH - 26TH FLOOR PLAN

麗晶中心A座 Regent Centre Tower A

NOT TO SCALE, FOR IDENTIFICATION PURPOSE ONLY
圖中所有數據比例，一概只作參考之用

平面圖

Floor Plan

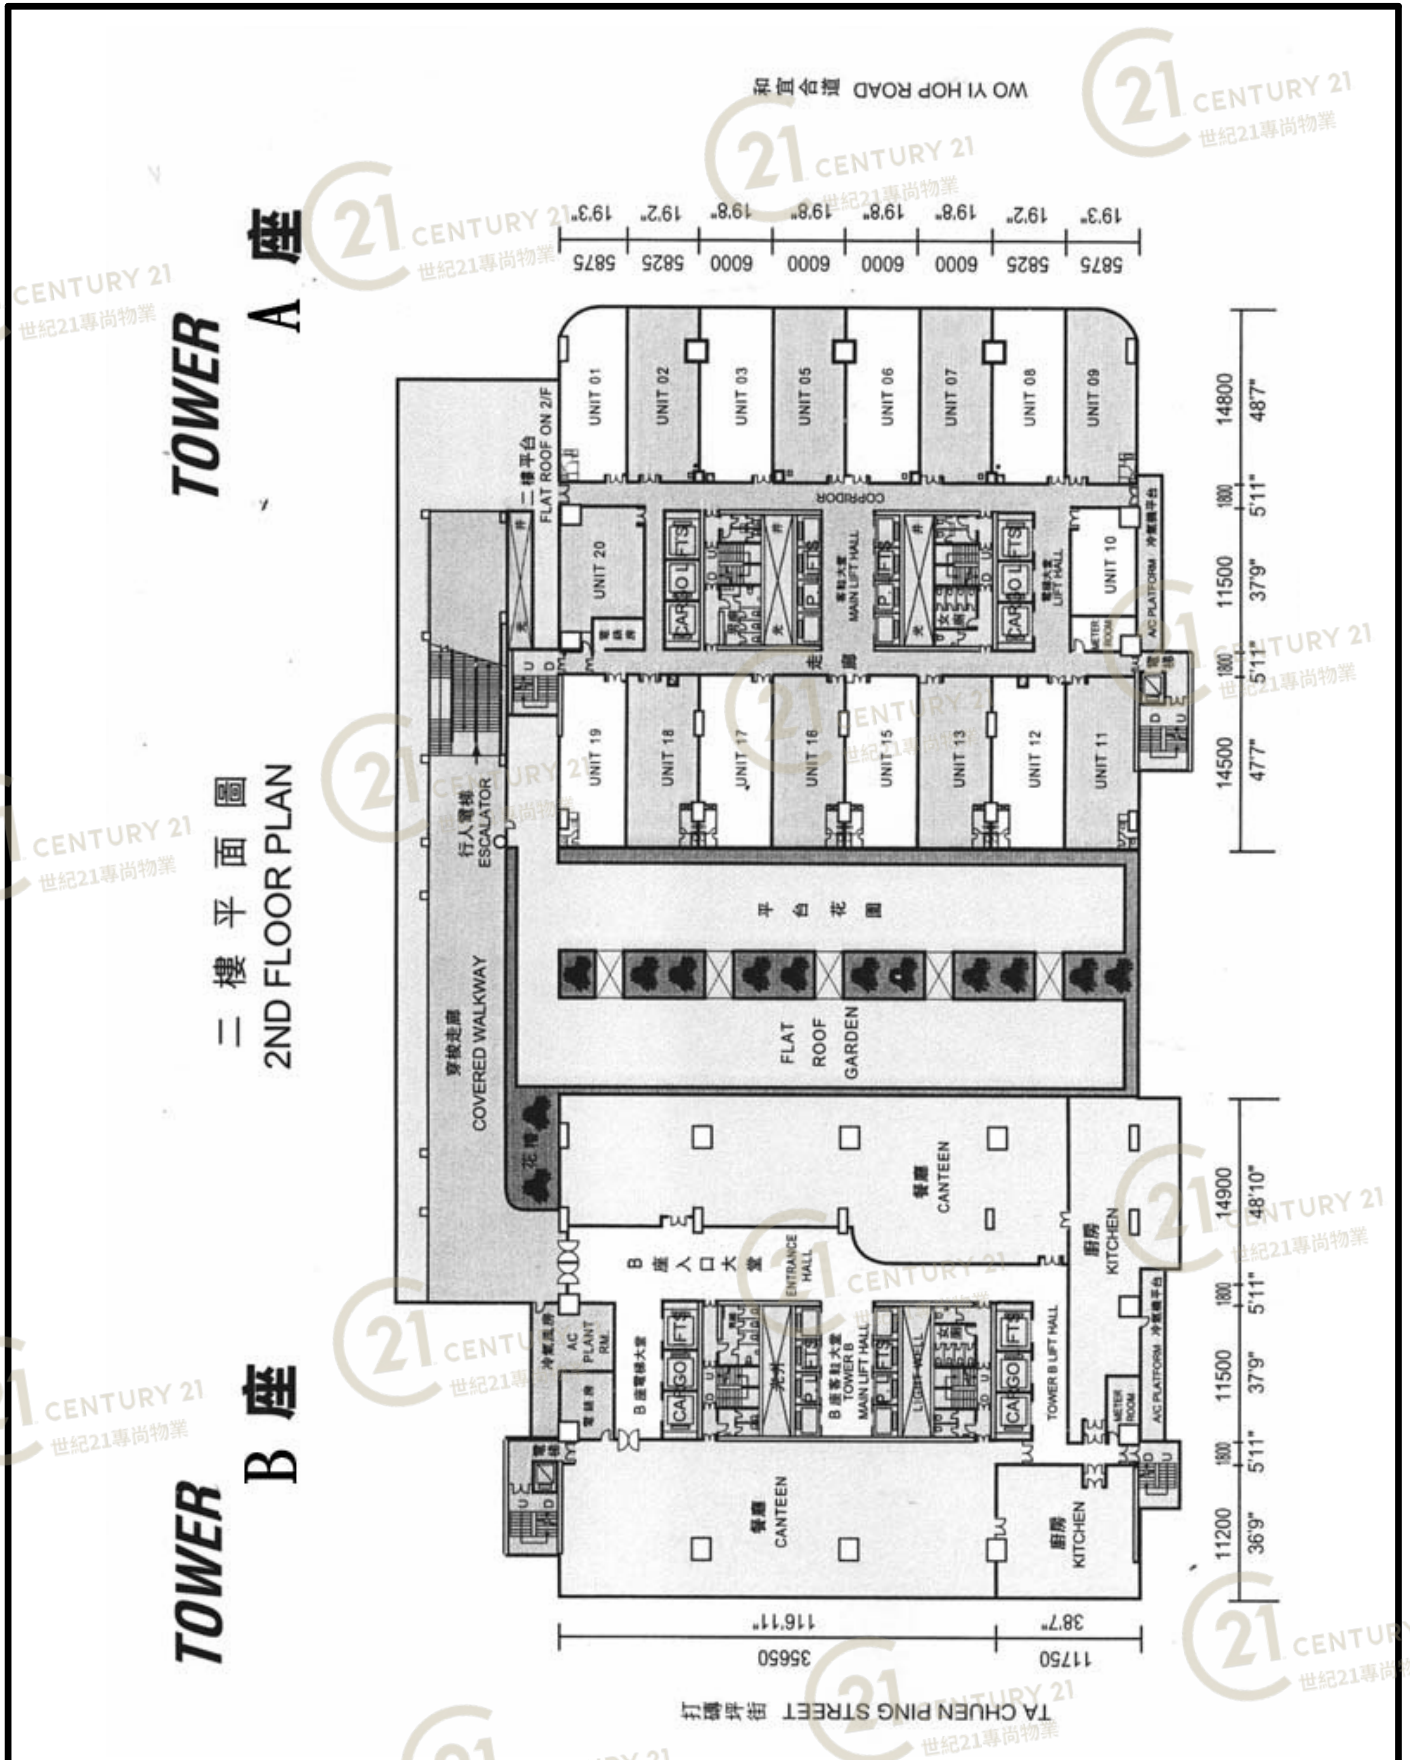

麗晶中心A座 Regent Centre Tower A


NOT TO SCALE, FOR IDENTIFICATION PURPOSE ONLY
 圖中所有數據比例，一概只作參考之用

平面圖

Floor Plan

TOWER B座

TOWER A座

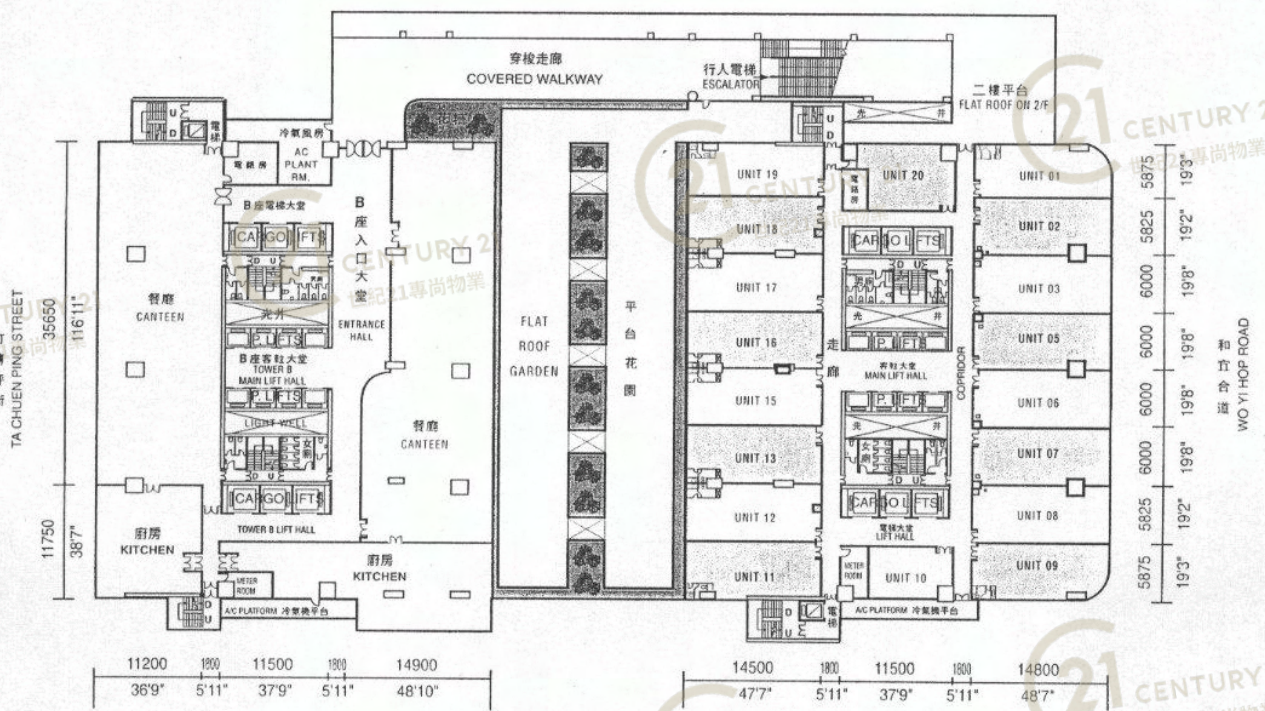

二樓平面圖

2ND FLOOR PLAN


麗晶中心A座 Regent Centre Tower A

NOT TO SCALE, FOR IDENTIFICATION PURPOSE ONLY

圖中所有數據比例，一概只作參考之用

平面圖

Floor Plan

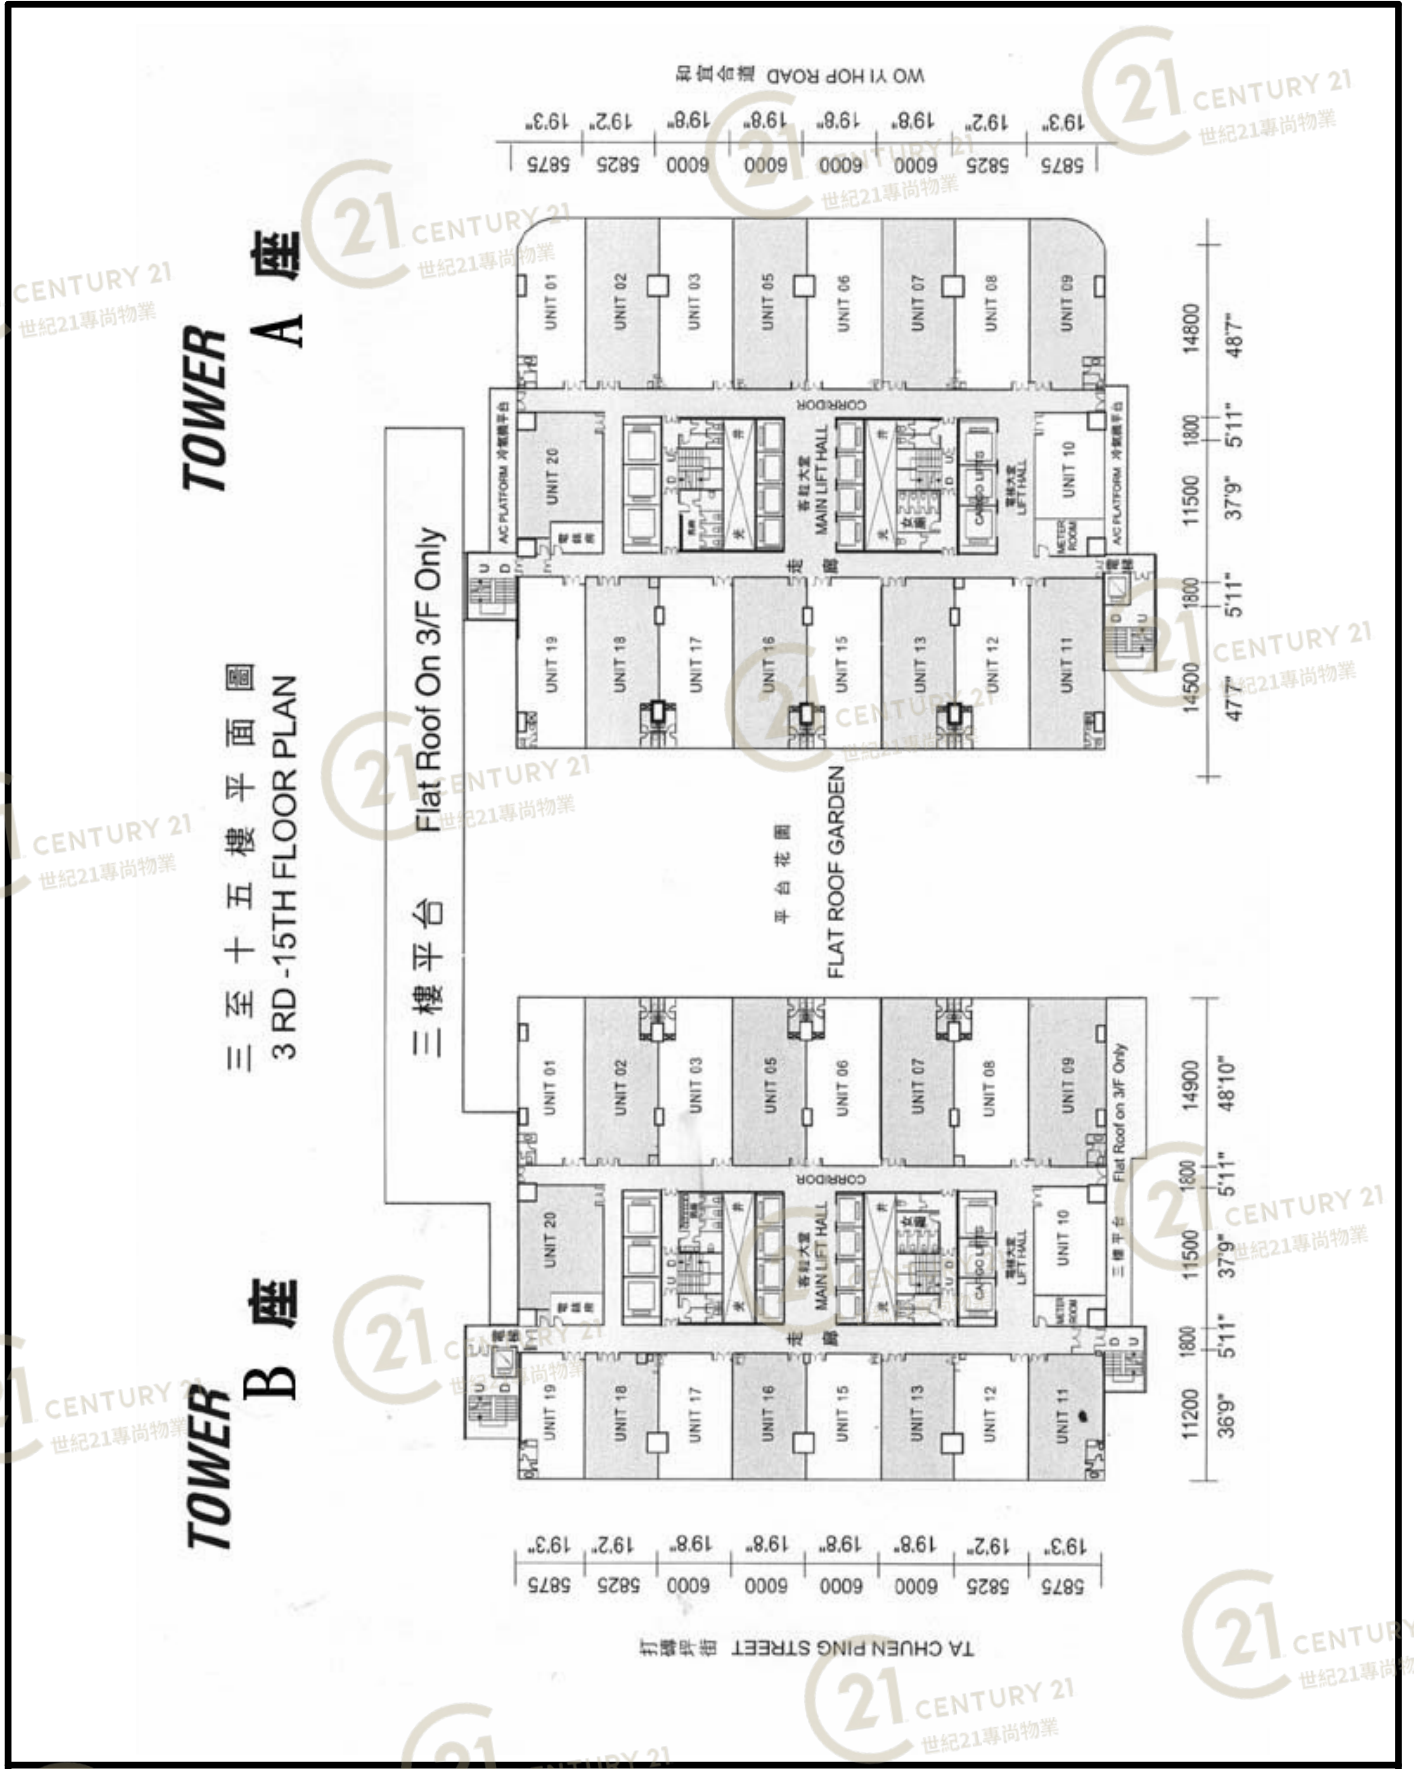

麗晶中心A座 Regent Centre Tower A

NOT TO SCALE, FOR IDENTIFICATION PURPOSE ONLY
 圖中所有數據比例，一概只作參考之用


平面圖

Floor Plan

TOWER B 座

三至十五樓平面圖
3 RD - 15TH FLOOR PLAN

TOWER A 座

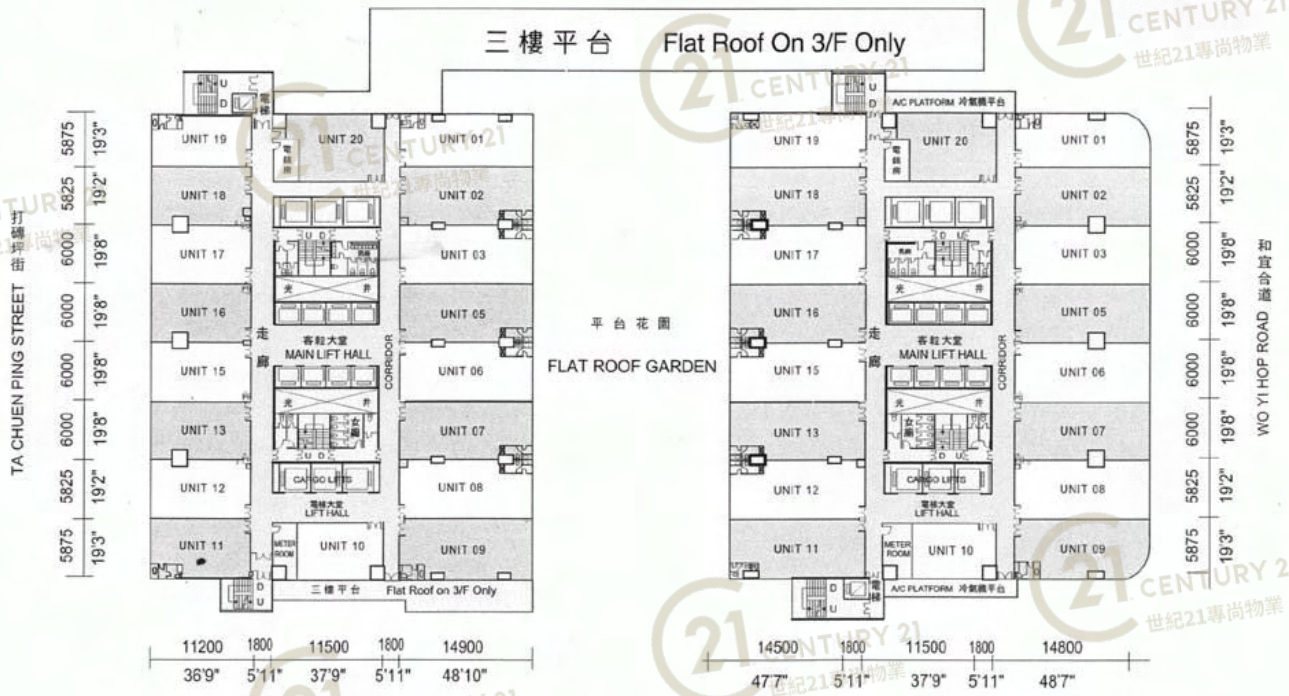


麗晶中心A座 Regent Centre Tower A

NOT TO SCALE, FOR IDENTIFICATION PURPOSE ONLY

圖中所有數據比例，一概只作參考之用

平面圖

Floor Plan

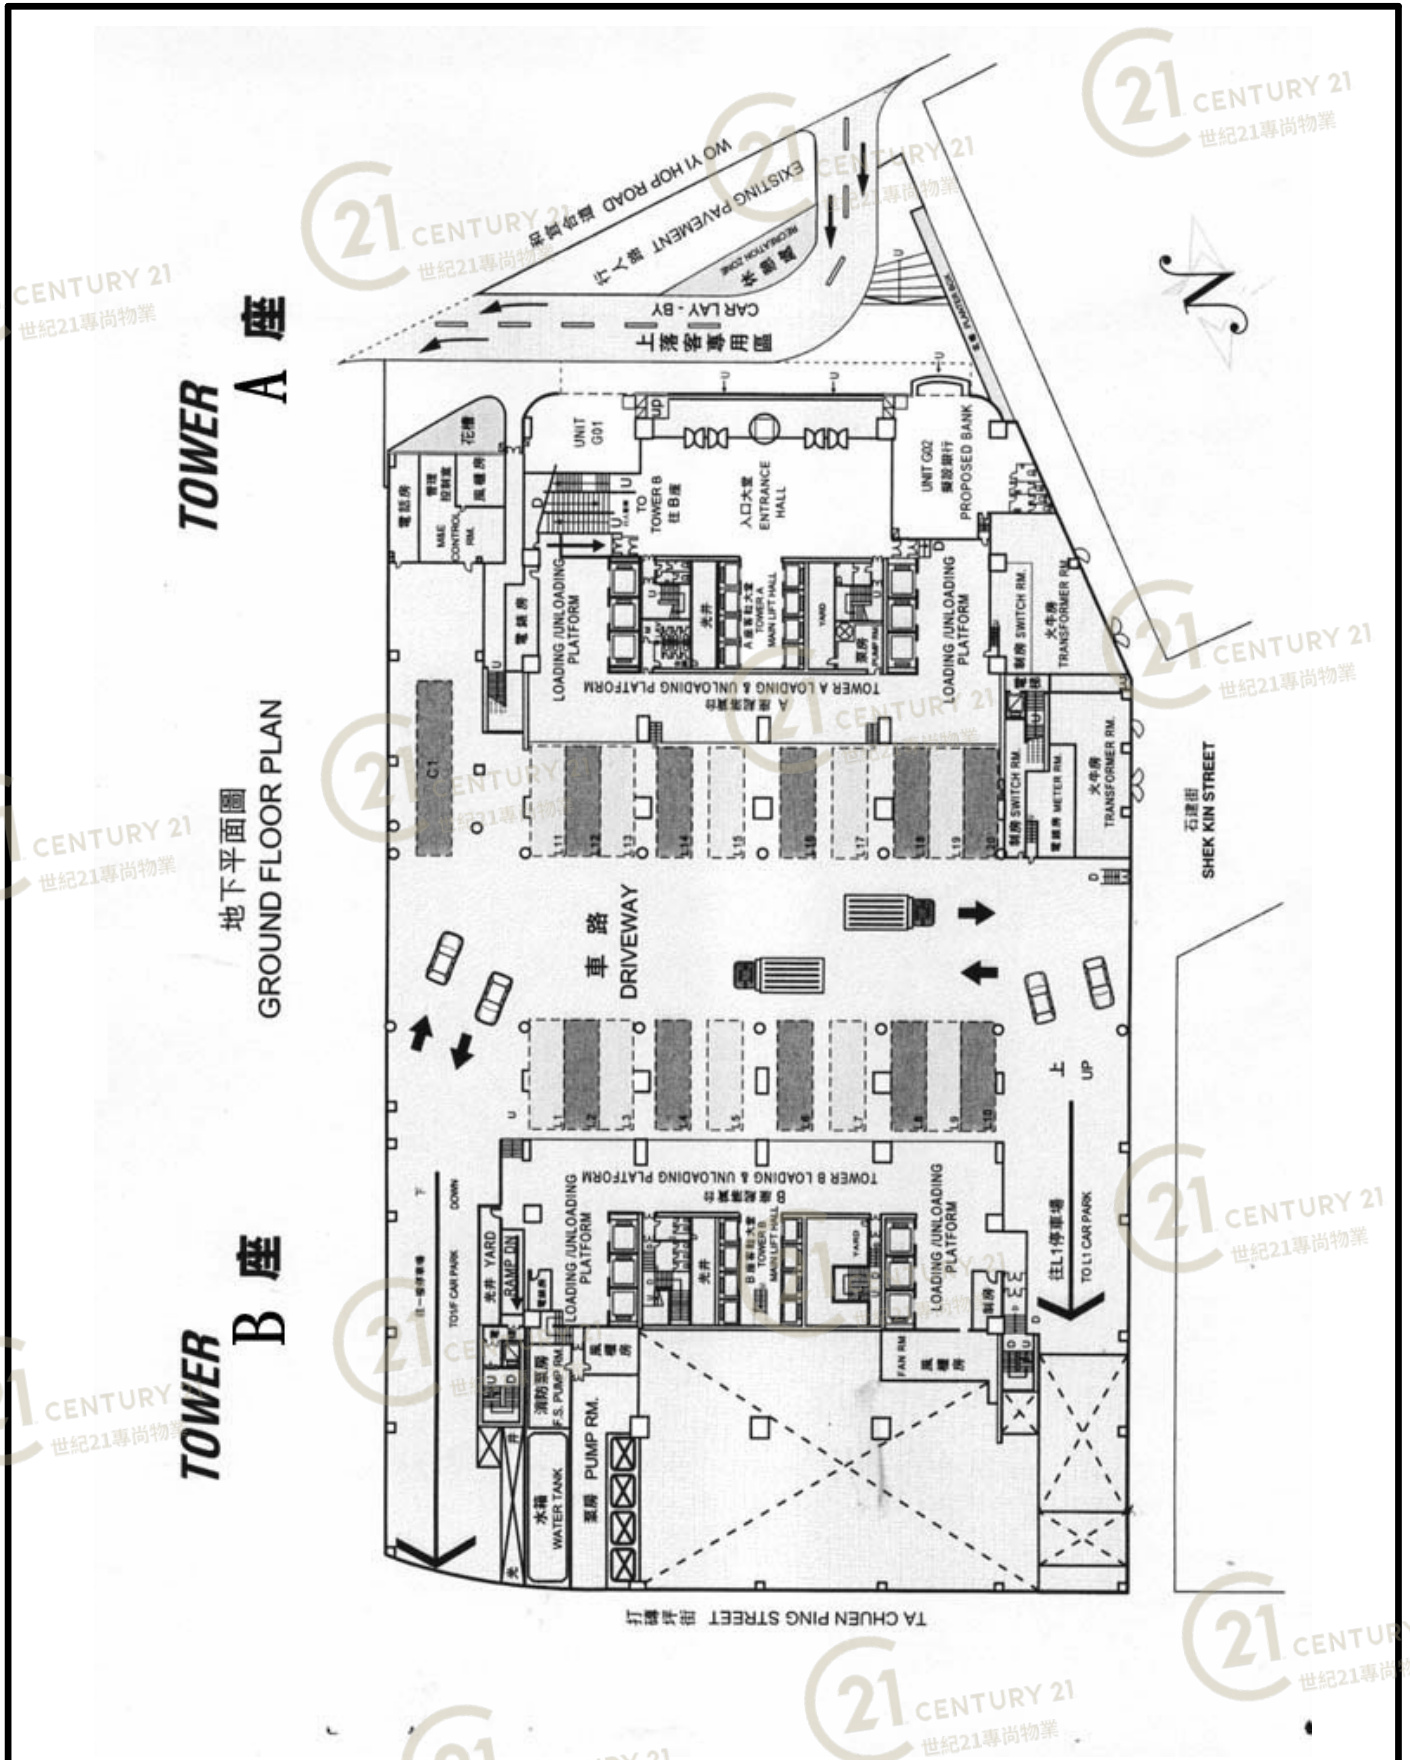


麗晶中心A座 Regent Centre Tower A

NOT TO SCALE, FOR IDENTIFICATION PURPOSE ONLY
 圖中所有數據比例，一概只作參考之用

平面圖

Floor Plan

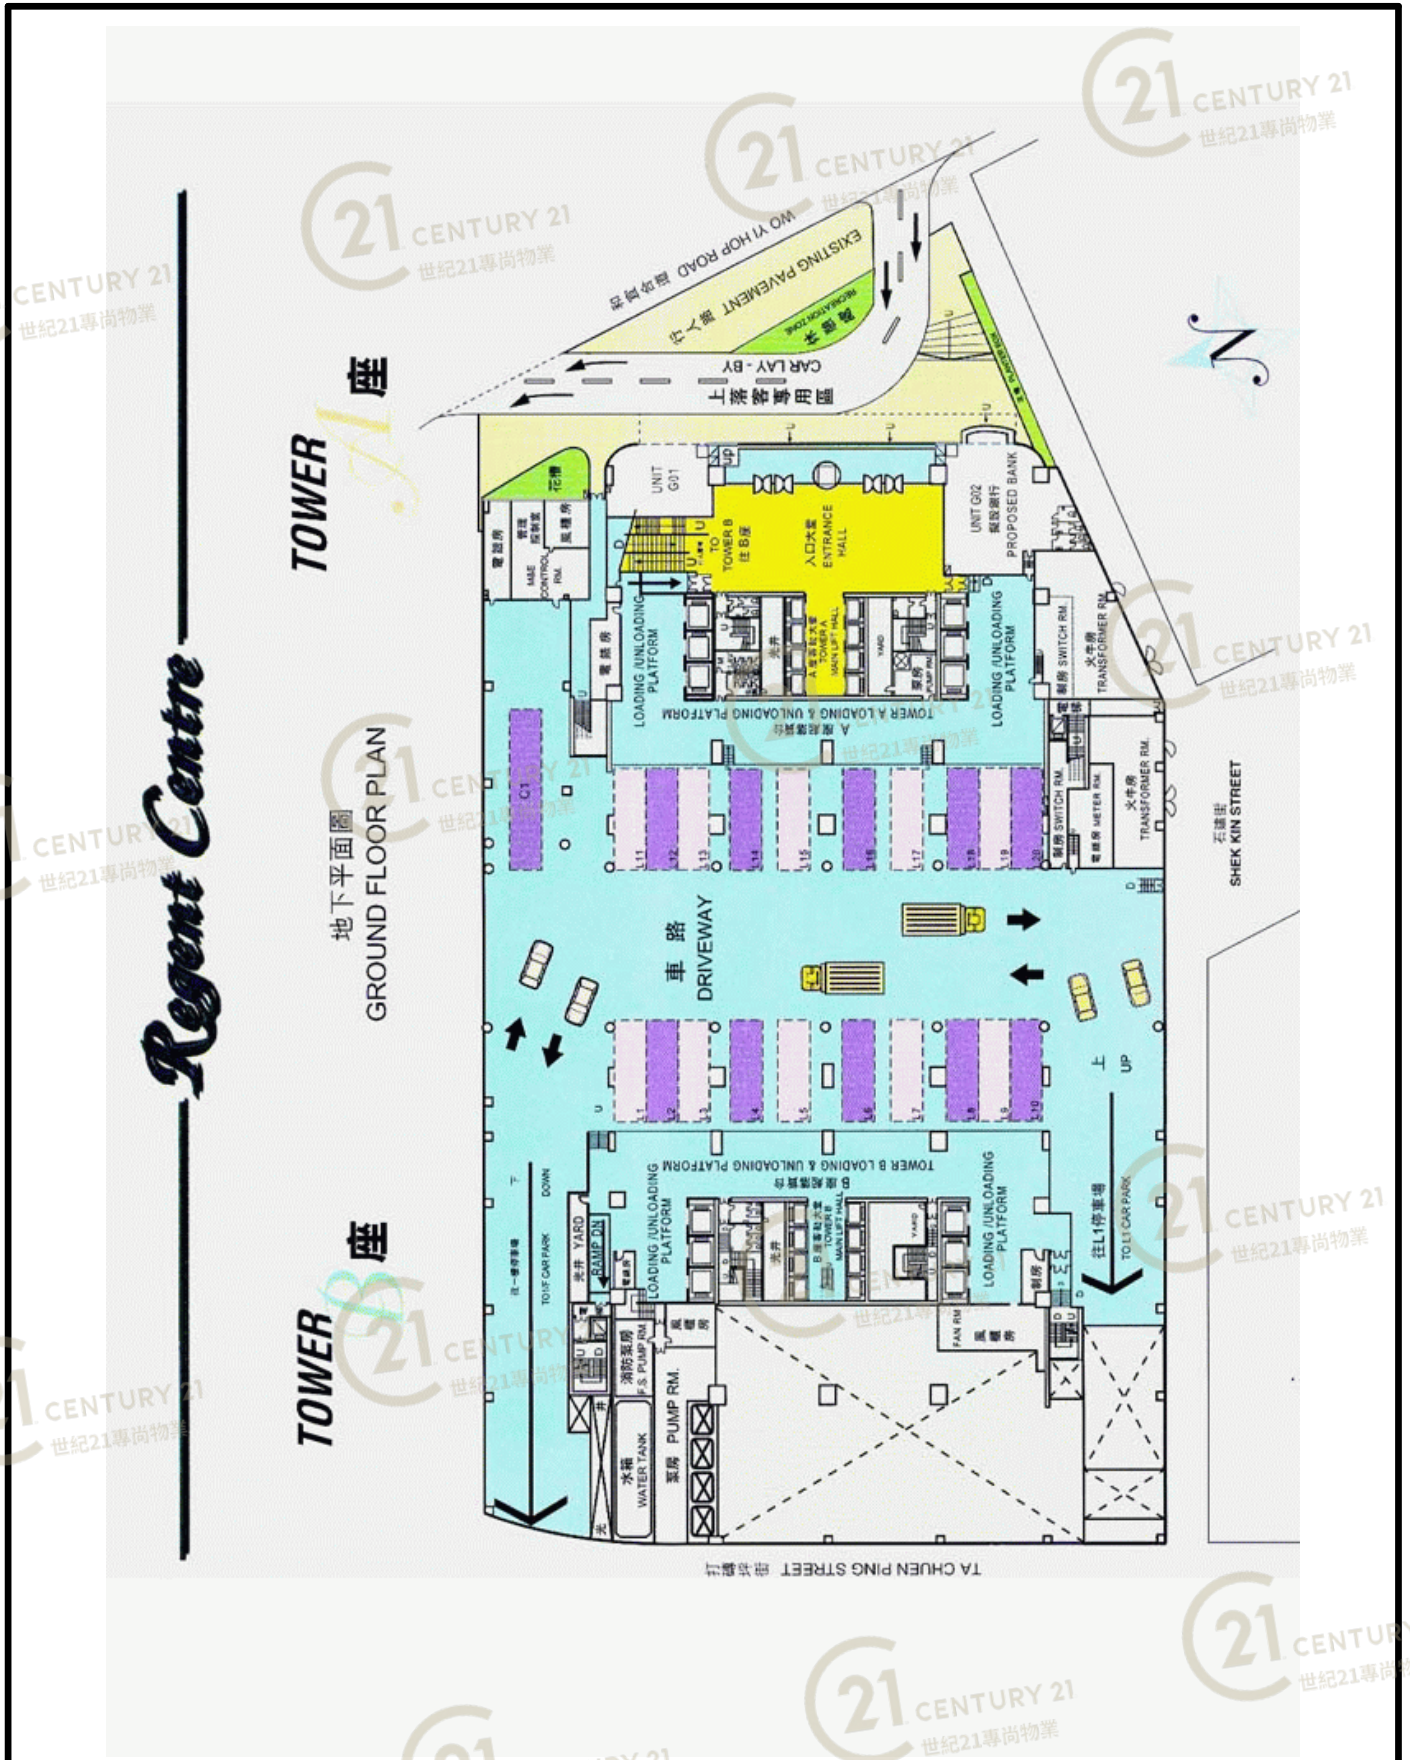

Regent Centre

TOWER A 座
TOWER B 座

地下平面圖
GROUND FLOOR PLAN

麗晶中心A座 Regent Centre Tower A

NOT TO SCALE, FOR IDENTIFICATION PURPOSE ONLY
圖中所有數據比例，一概只作參考之用

平面圖

Floor Plan



地下平面圖 GROUND FLOOR PLAN

麗晶中心A座 Regent Centre Tower A

NOT TO SCALE, FOR IDENTIFICATION PURPOSE ONLY
圖中所有數據比例，一概只作參考之用

外觀圖

Building Outlook



麗晶中心A座 Regent Centre Tower A

NOT TO SCALE, FOR IDENTIFICATION PURPOSE ONLY

圖中所有數據比例，一概只作參考之用

外觀圖

Building Outlook



麗晶中心A座 Regent Centre Tower A

NOT TO SCALE, FOR IDENTIFICATION PURPOSE ONLY

圖中所有數據比例，一概只作參考之用

外觀圖

Building Outlook



麗晶中心A座 Regent Centre Tower A

NOT TO SCALE, FOR IDENTIFICATION PURPOSE ONLY

圖中所有數據比例，一概只作參考之用

外觀圖

Building Outlook



麗晶中心A座 Regent Centre Tower A

NOT TO SCALE, FOR IDENTIFICATION PURPOSE ONLY

圖中所有數據比例，一概只作參考之用

外觀圖

Building Outlook



麗晶中心A座 Regent Centre Tower A

NOT TO SCALE, FOR IDENTIFICATION PURPOSE ONLY

圖中所有數據比例，一概只作參考之用

外觀圖

Building Outlook



麗晶中心A座 Regent Centre Tower A

NOT TO SCALE, FOR IDENTIFICATION PURPOSE ONLY

圖中所有數據比例，一概只作參考之用

外觀圖

Building Outlook



麗晶中心A座 Regent Centre Tower A

NOT TO SCALE, FOR IDENTIFICATION PURPOSE ONLY

圖中所有數據比例，一概只作參考之用