


環球工商大廈 (九龍灣) International Plaza (KB)

NOT TO SCALE, FOR IDENTIFICATION PURPOSE ONLY
圖中所有數據比例，一概只作參考之用

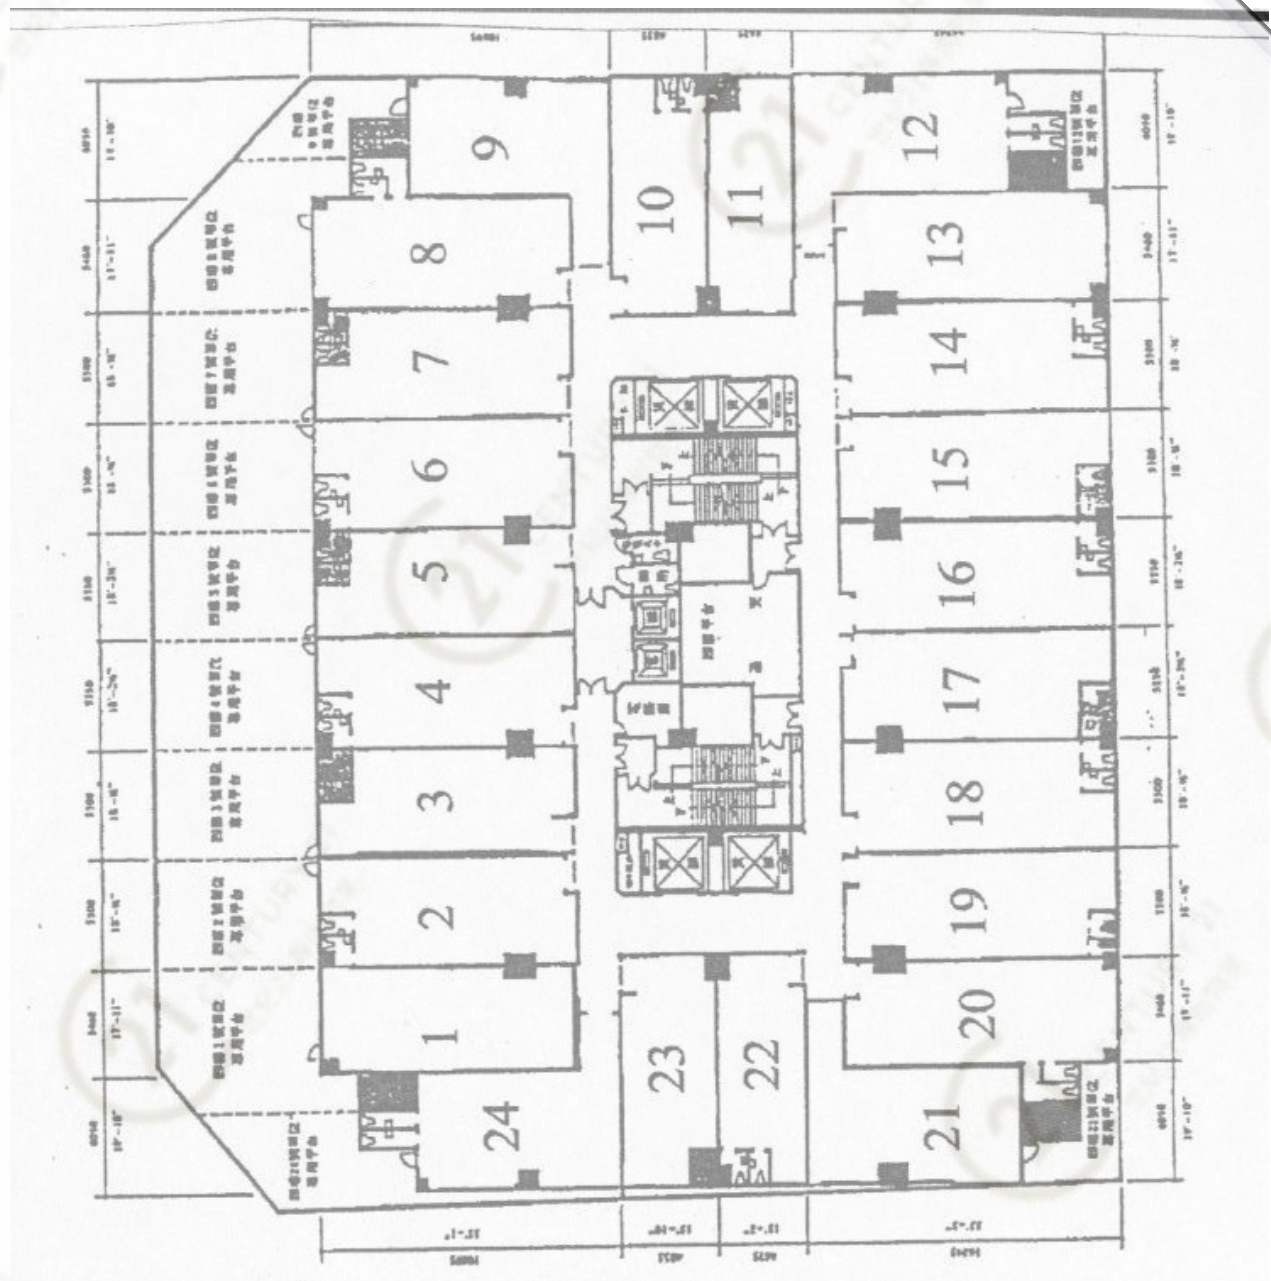

四至七樓
及十一樓平面圖
4TH TO 7TH
& 11TH FLOOR PLAN



樓高：
 四至七樓：9'-7½"
 十一樓：19'-3"
 (十一樓單位16,17,18及
 19部份淨高為14'-9")
 桁重：

四至七樓：150磅
 十一樓：300磅




環球工商大廈 (九龍灣) International Plaza (KB)

NOT TO SCALE, FOR IDENTIFICATION PURPOSE ONLY
 圖中所有數據比例，一概只作參考之用

平面圖

Floor Plan

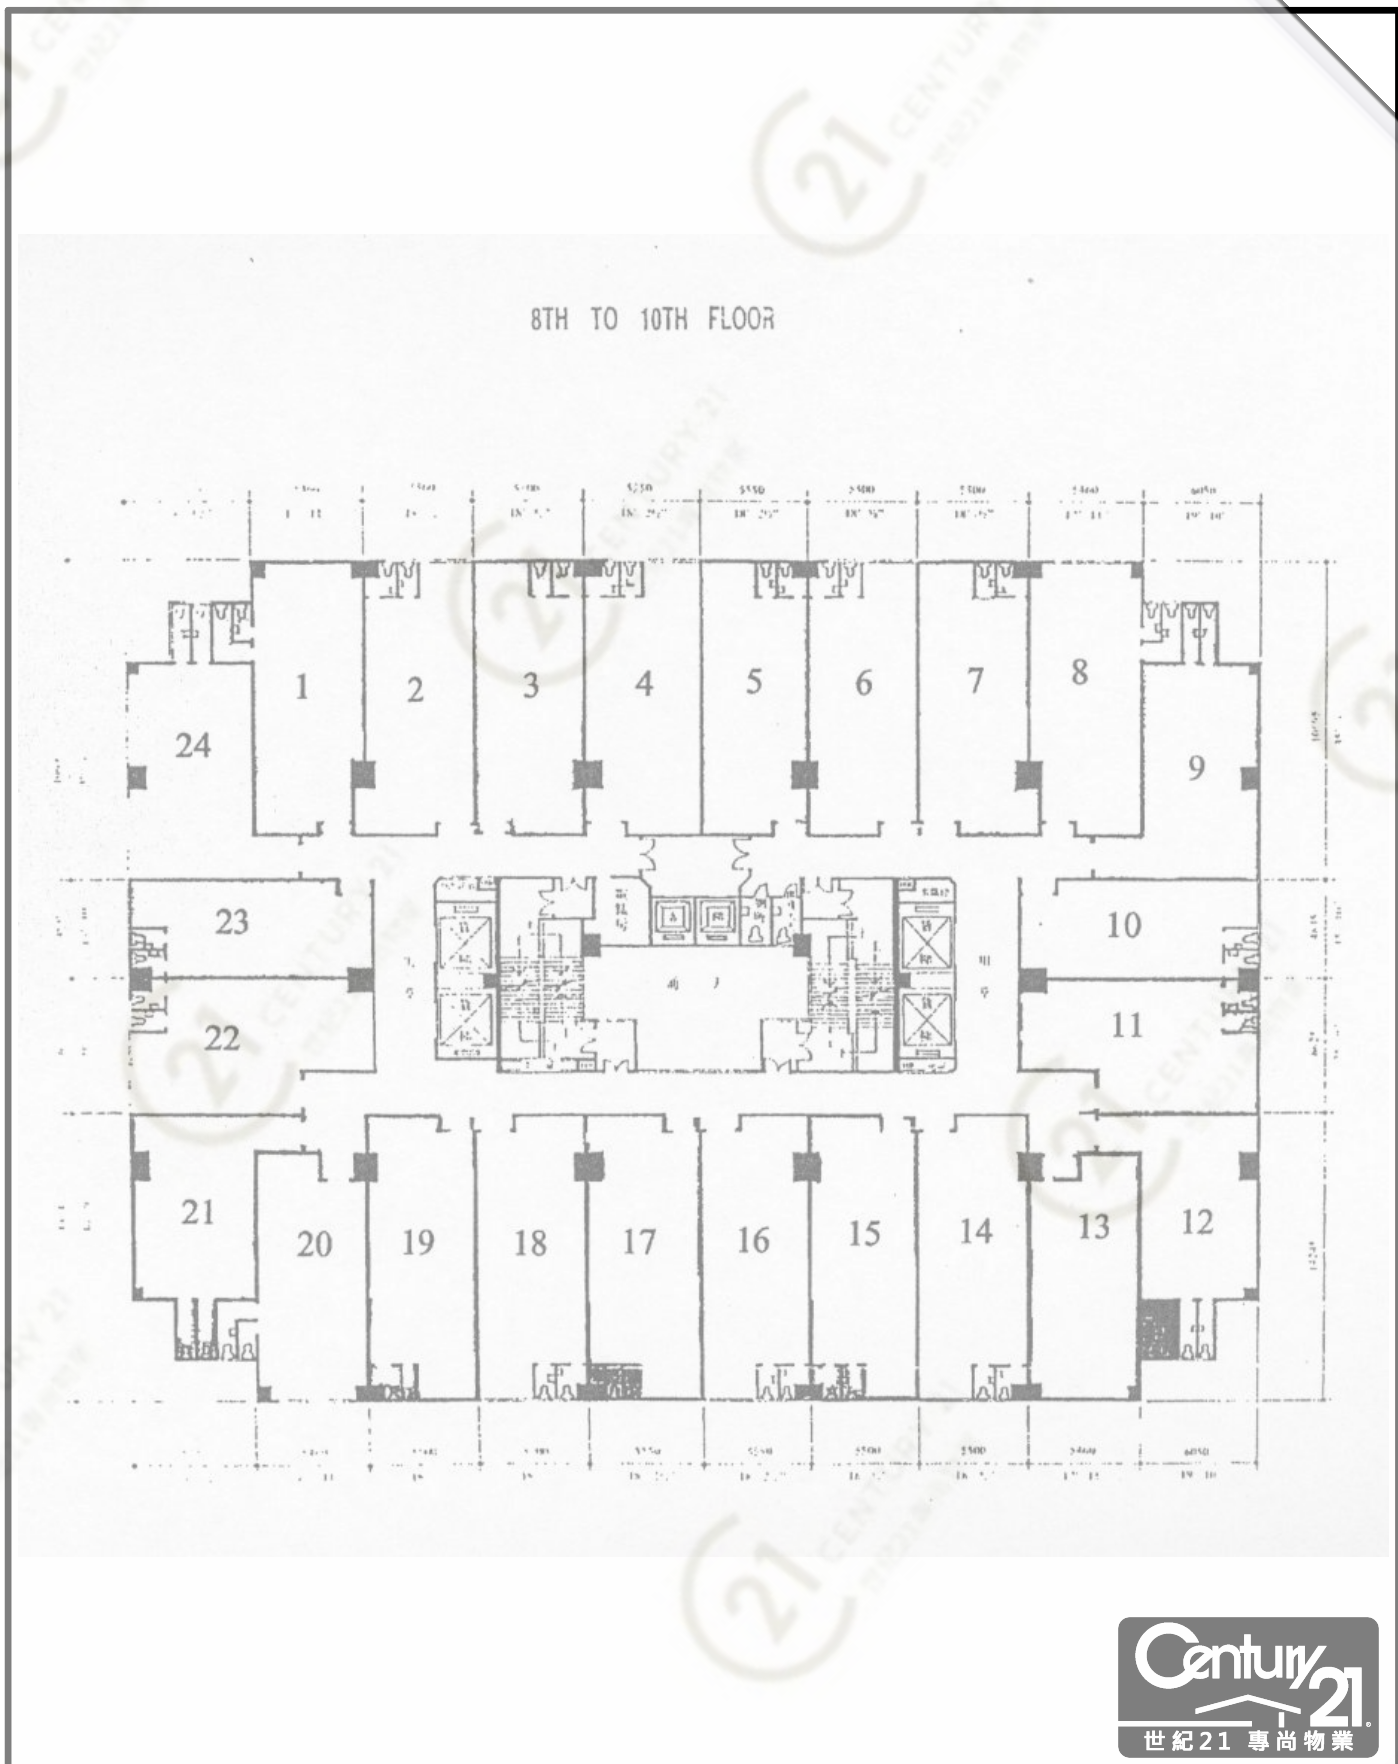


環球工商大廈 (九龍灣) International Plaza (KB)

NOT TO SCALE, FOR IDENTIFICATION PURPOSE ONLY
圖中所有數據比例，一概只作參考之用

平面圖

Floor Plan

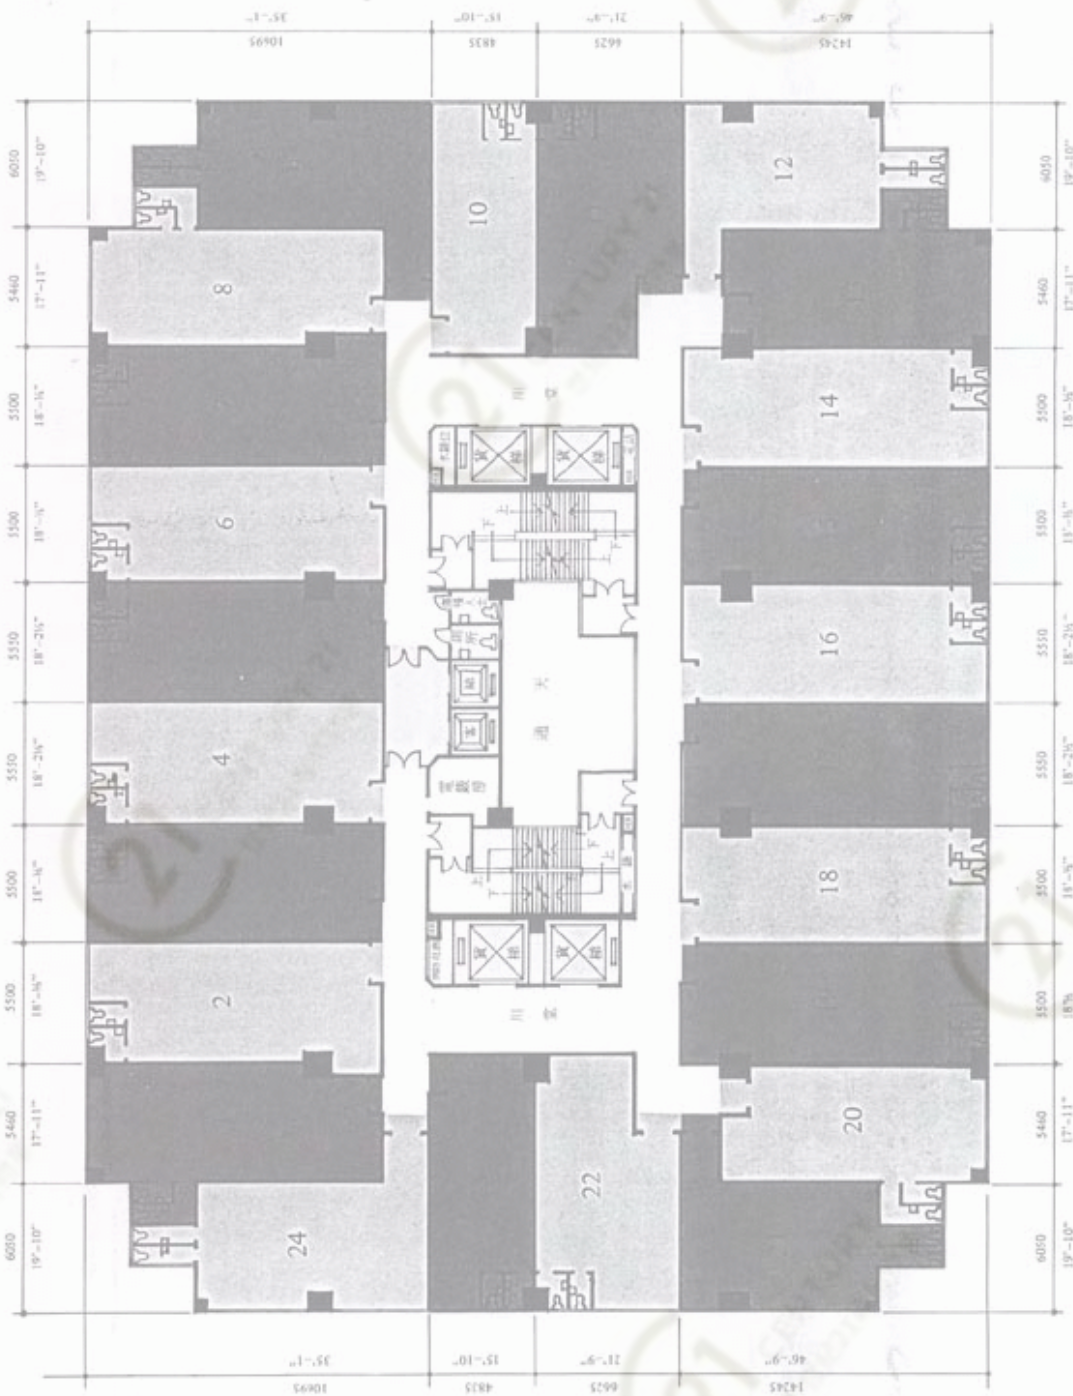

8-10/F Floor Plan



環球工商大廈 (九龍灣) International Plaza (KB)

NOT TO SCALE, FOR IDENTIFICATION PURPOSE ONLY

圖中所有數據比例，一概只作參考之用

BASEMENT FLOOR PLAN




環球工商大廈 (九龍灣) International Plaza (KB)

NOT TO SCALE, FOR IDENTIFICATION PURPOSE ONLY

圖中所有數據比例，一概只作參考之用

平面圖

Floor Plan

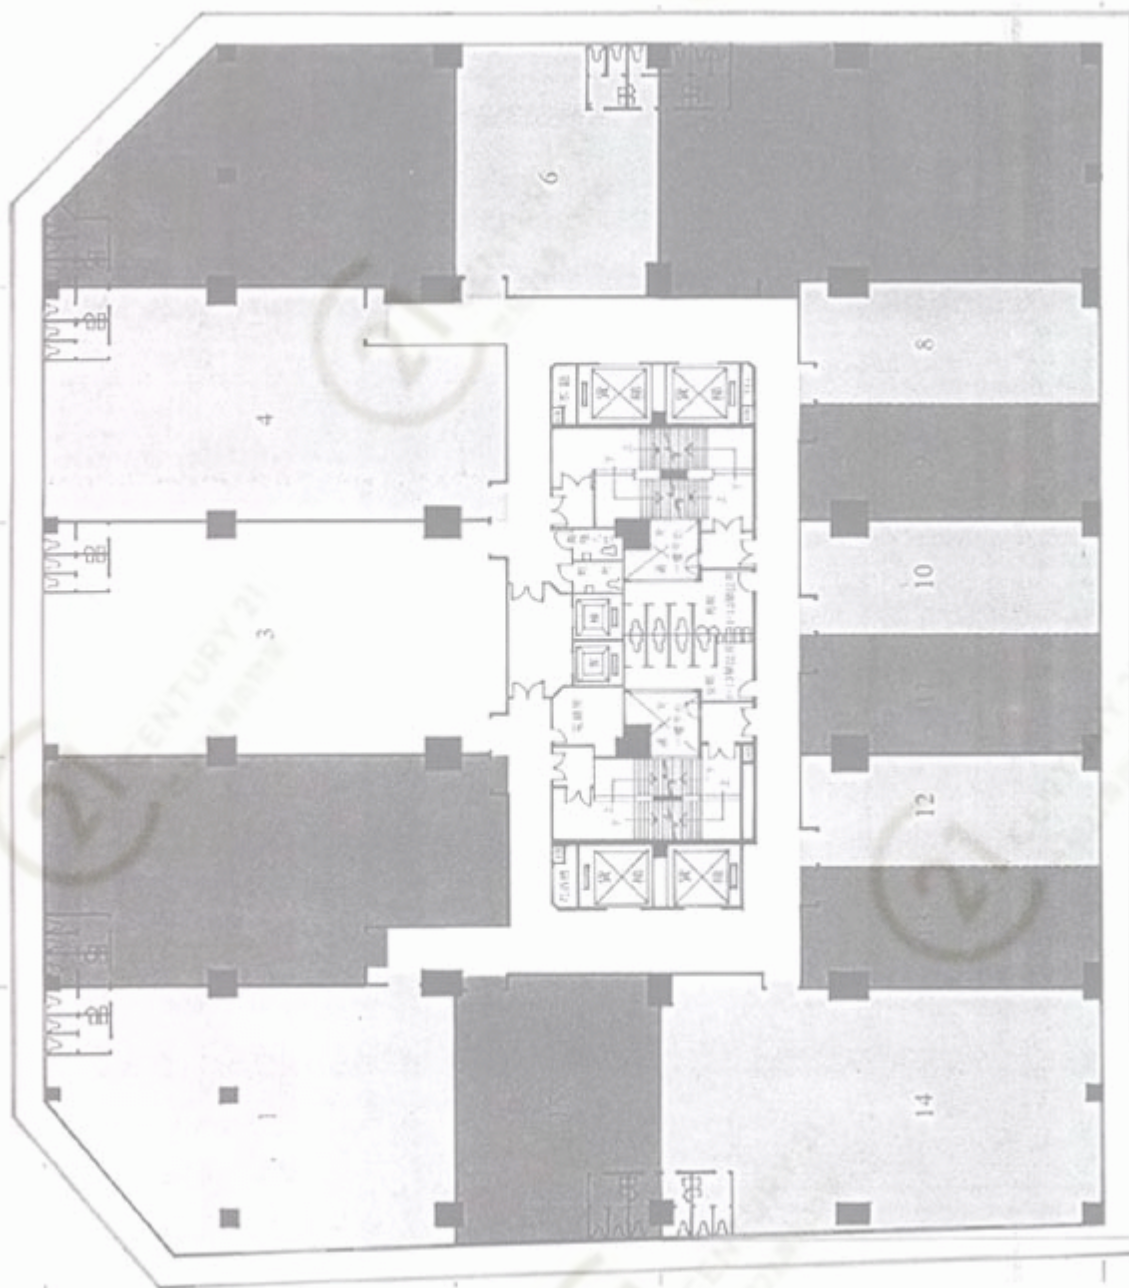

1-3/F Floor Plan




環球工商大廈 (九龍灣) International Plaza (KB)

NOT TO SCALE, FOR IDENTIFICATION PURPOSE ONLY

圖中所有數據比例，一概只作參考之用

平面圖

Floor Plan

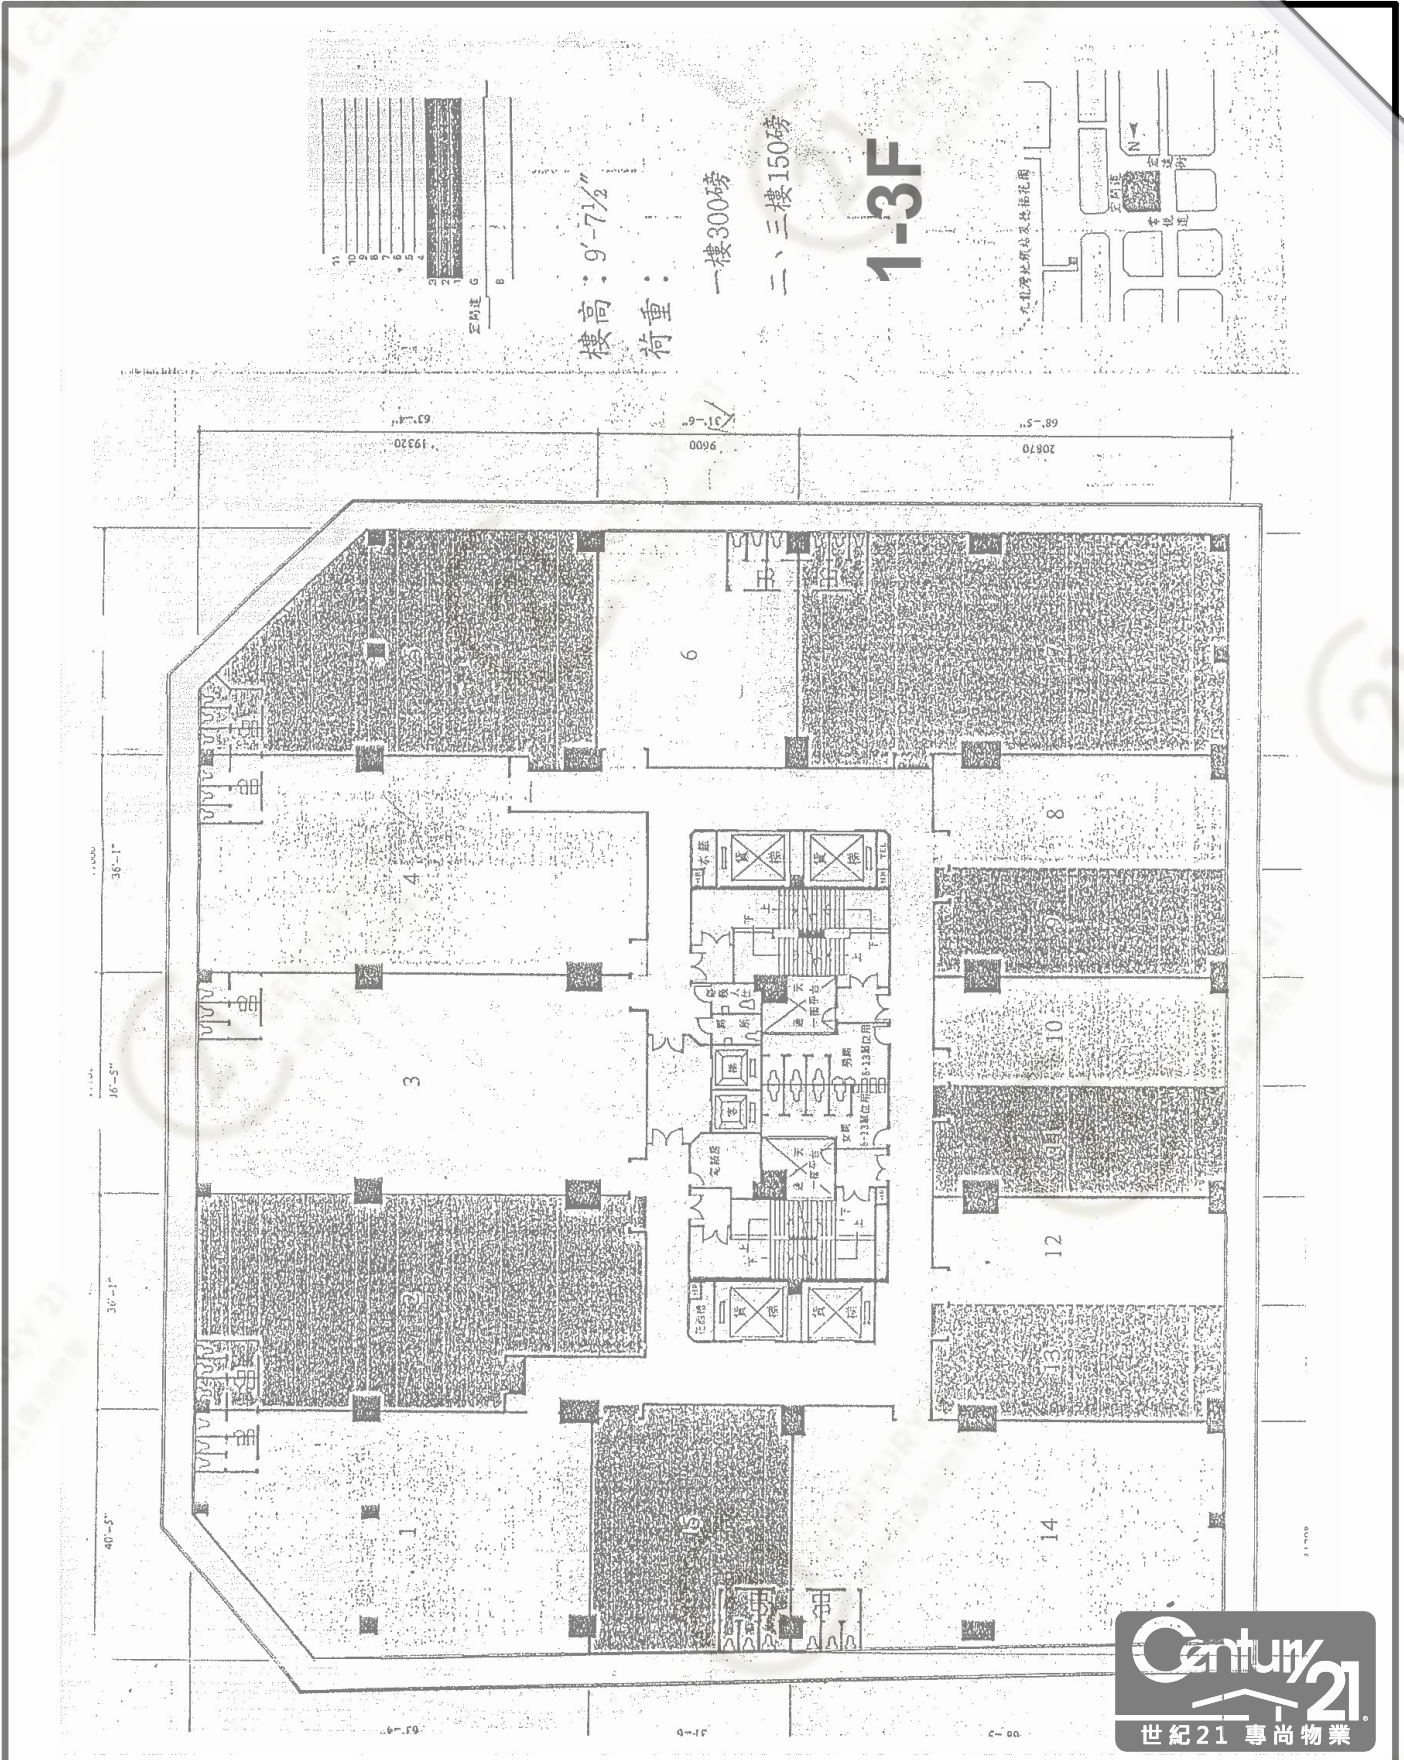


環球工商大廈 (九龍灣) International Plaza (KB)

NOT TO SCALE, FOR IDENTIFICATION PURPOSE ONLY

圖中所有數據比例, 一概只作參考之用

平面圖

Floor Plan

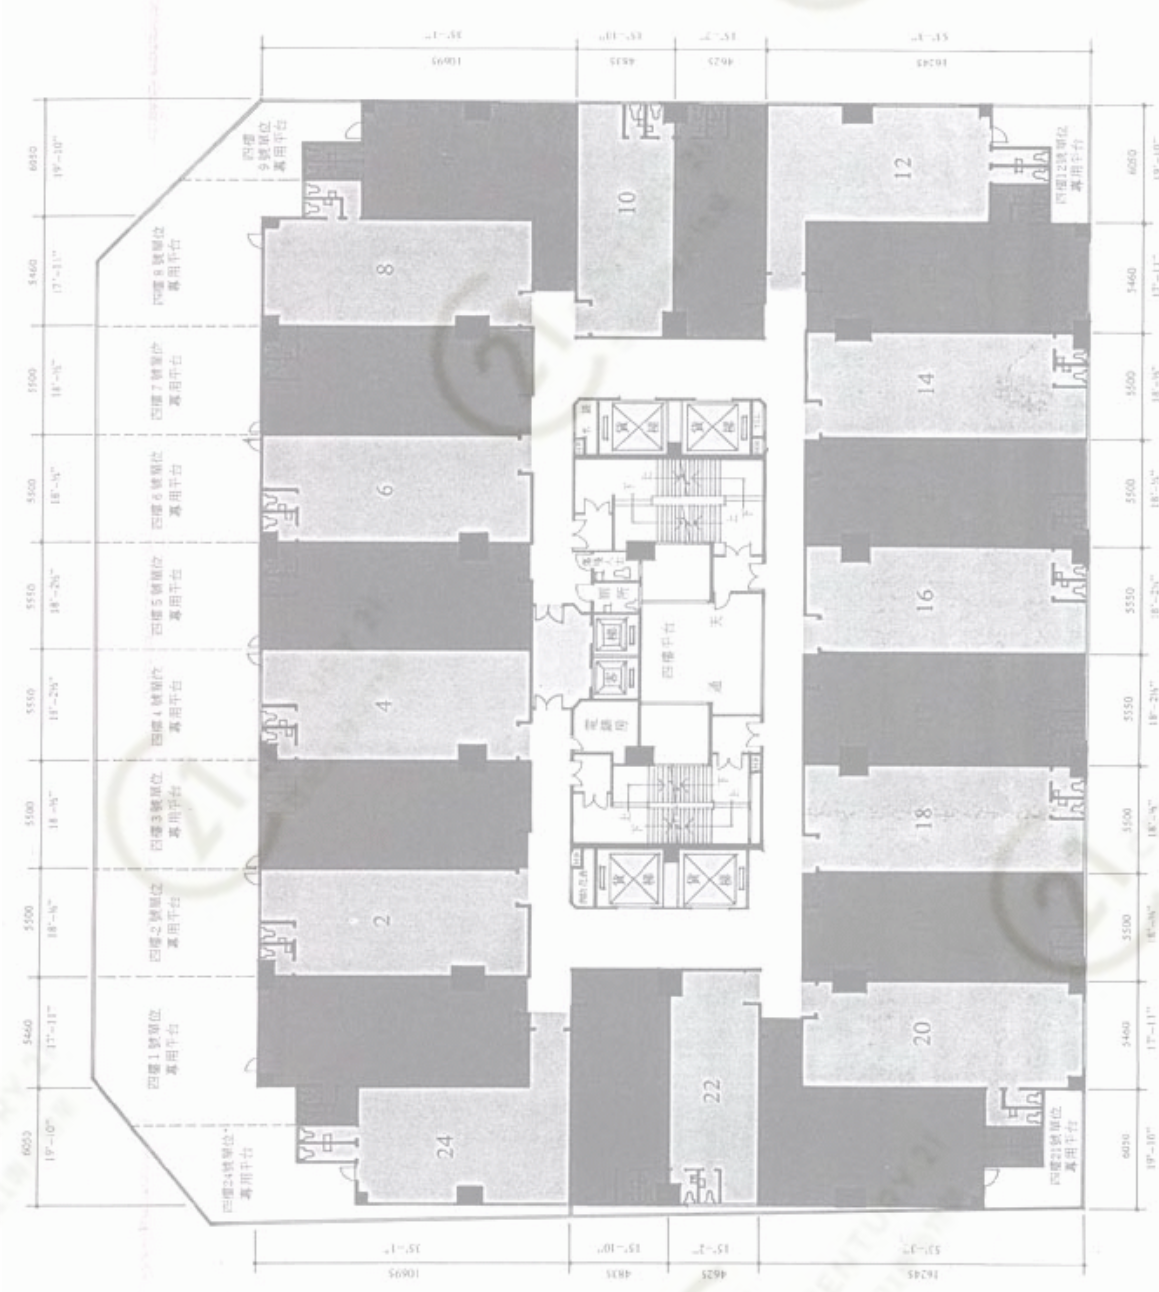

4-7/F Floor Plan




環球工商大廈 (九龍灣) International Plaza (KB)

NOT TO SCALE, FOR IDENTIFICATION PURPOSE ONLY


圖中所有數據比例，一概只作參考之用

平面圖

Floor Plan

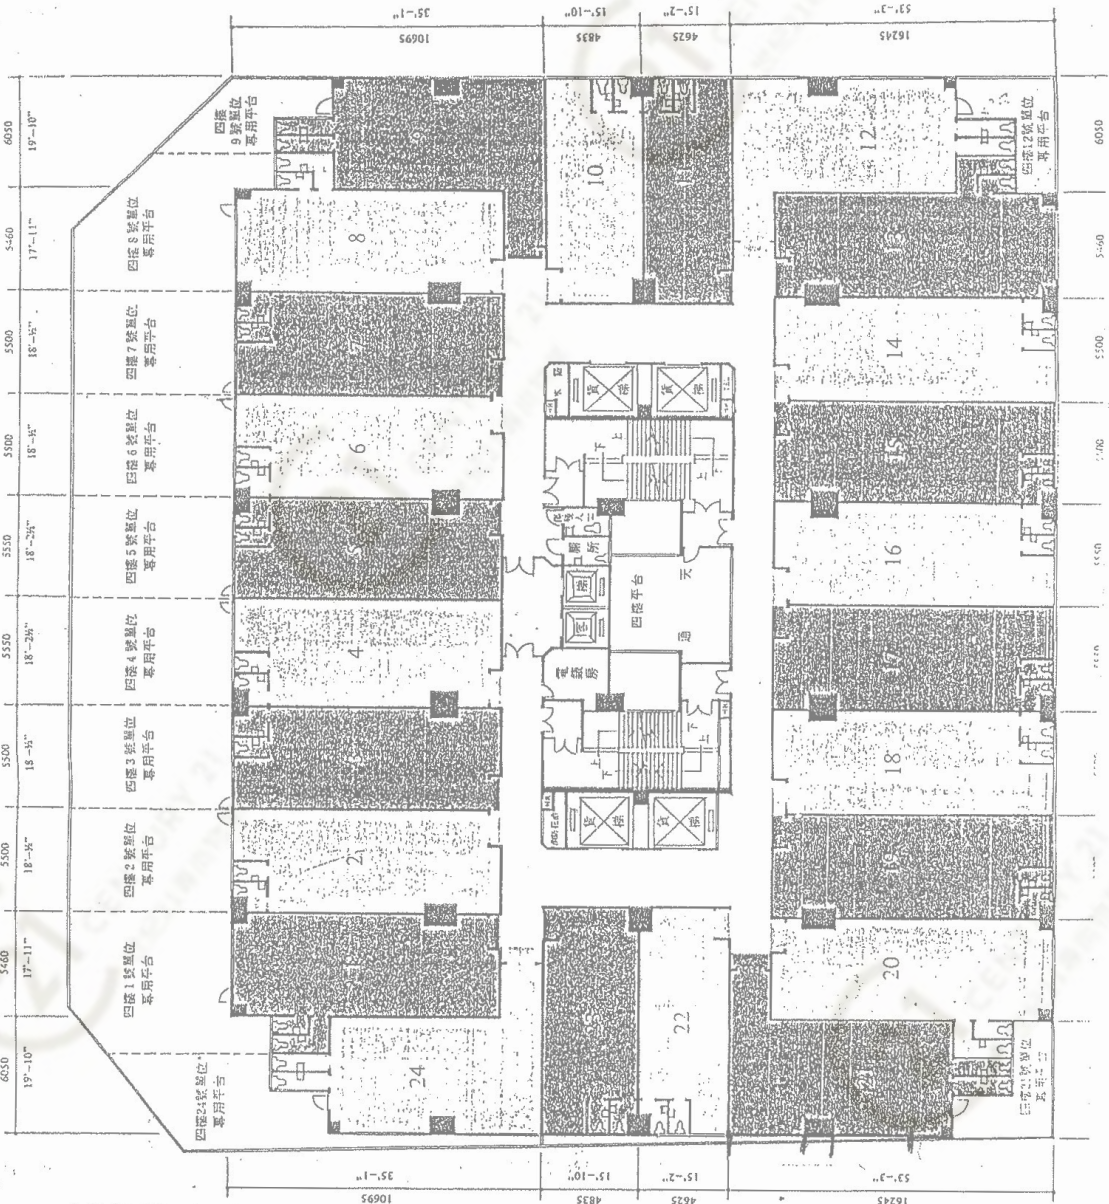

四至七樓
及十一樓平面圖
4TH TO 7TH
& 11TH FLOOR PLAN

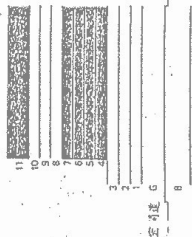

樓高:

四至七樓: 9'-7 $\frac{1}{2}$ "

十一樓: 19'-3"


(十一樓單位16,17,18及
19部份靜高為14'-9")

樓重:

四至七樓: 150磅

十一樓: 300磅

九龍灣地鐵站及地鐵花園

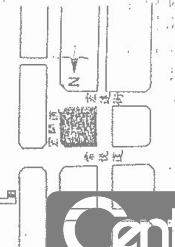


環球工商大廈 (九龍灣) International Plaza (KB)

NOT TO SCALE, FOR IDENTIFICATION PURPOSE ONLY

圖中所有數據比例, 一概只作參考之用

平面圖

Floor Plan

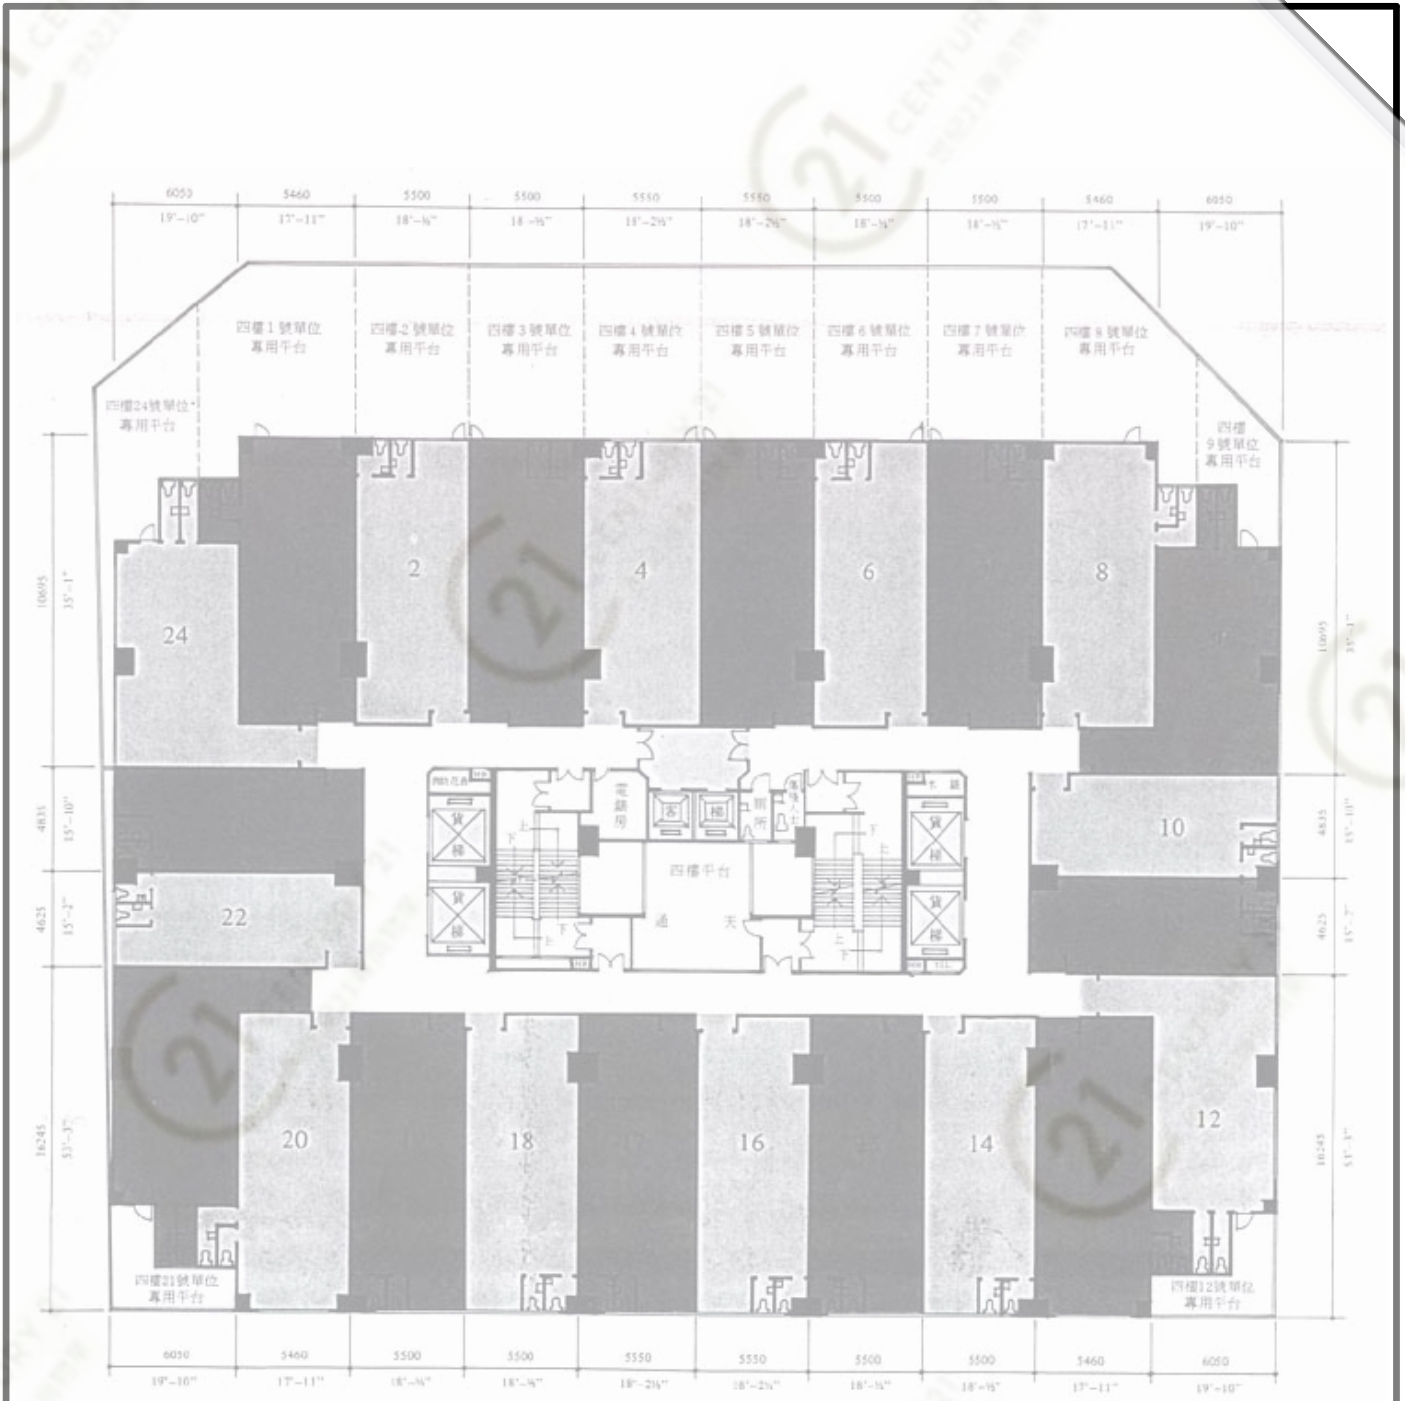

4-7/F Floor Plan




環球工商大廈 (九龍灣) International Plaza (KB)

NOT TO SCALE, FOR IDENTIFICATION PURPOSE ONLY

圖中所有數據比例，一概只作參考之用

平面圖

Floor Plan

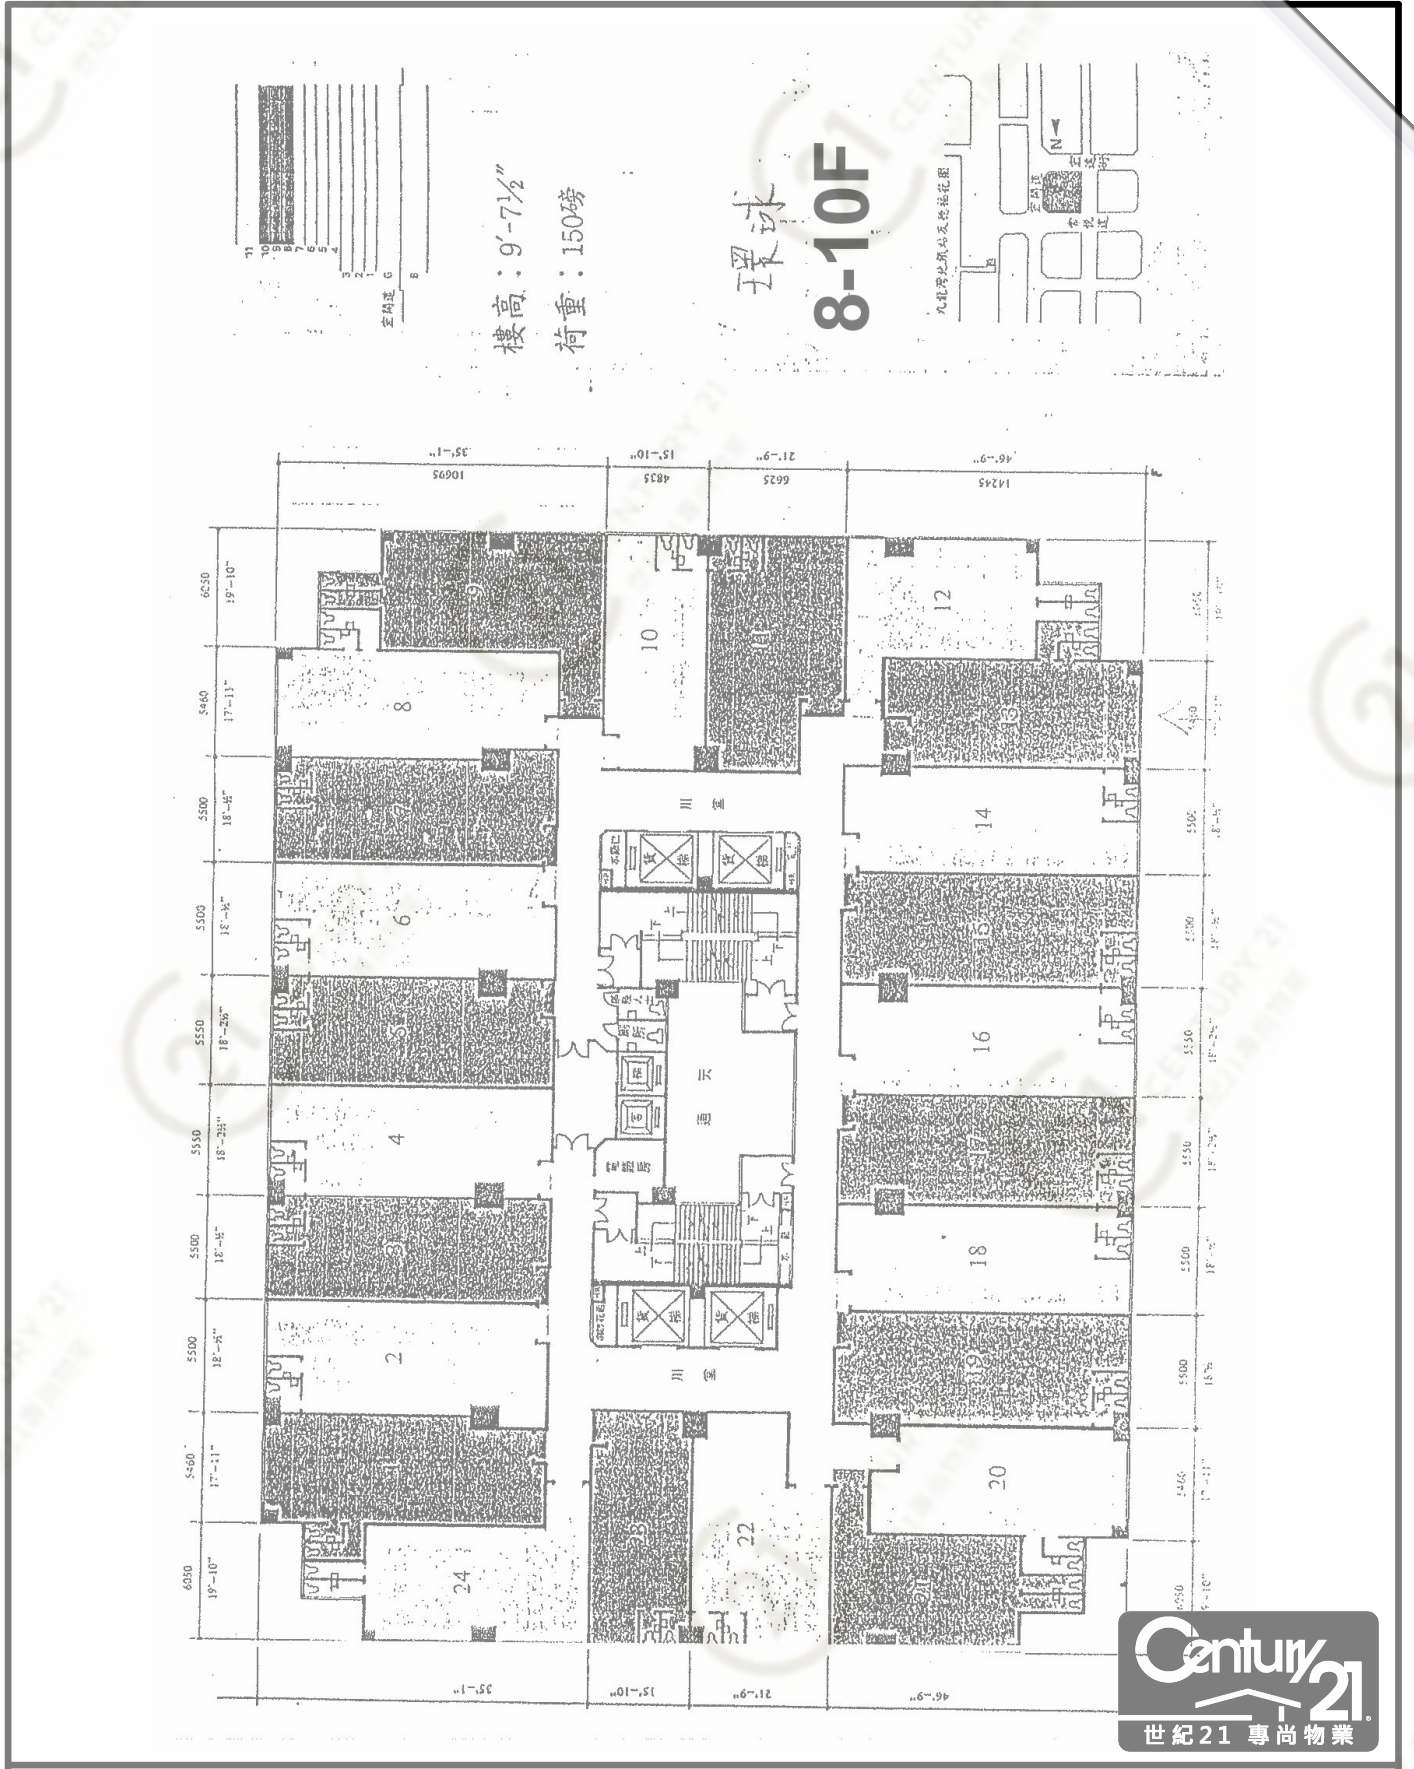


環球工商大廈 (九龍灣) International Plaza (KB)

NOT TO SCALE, FOR IDENTIFICATION PURPOSE ONLY

圖中所有數據比例, 一概只作參考之用

平面圖

Floor Plan

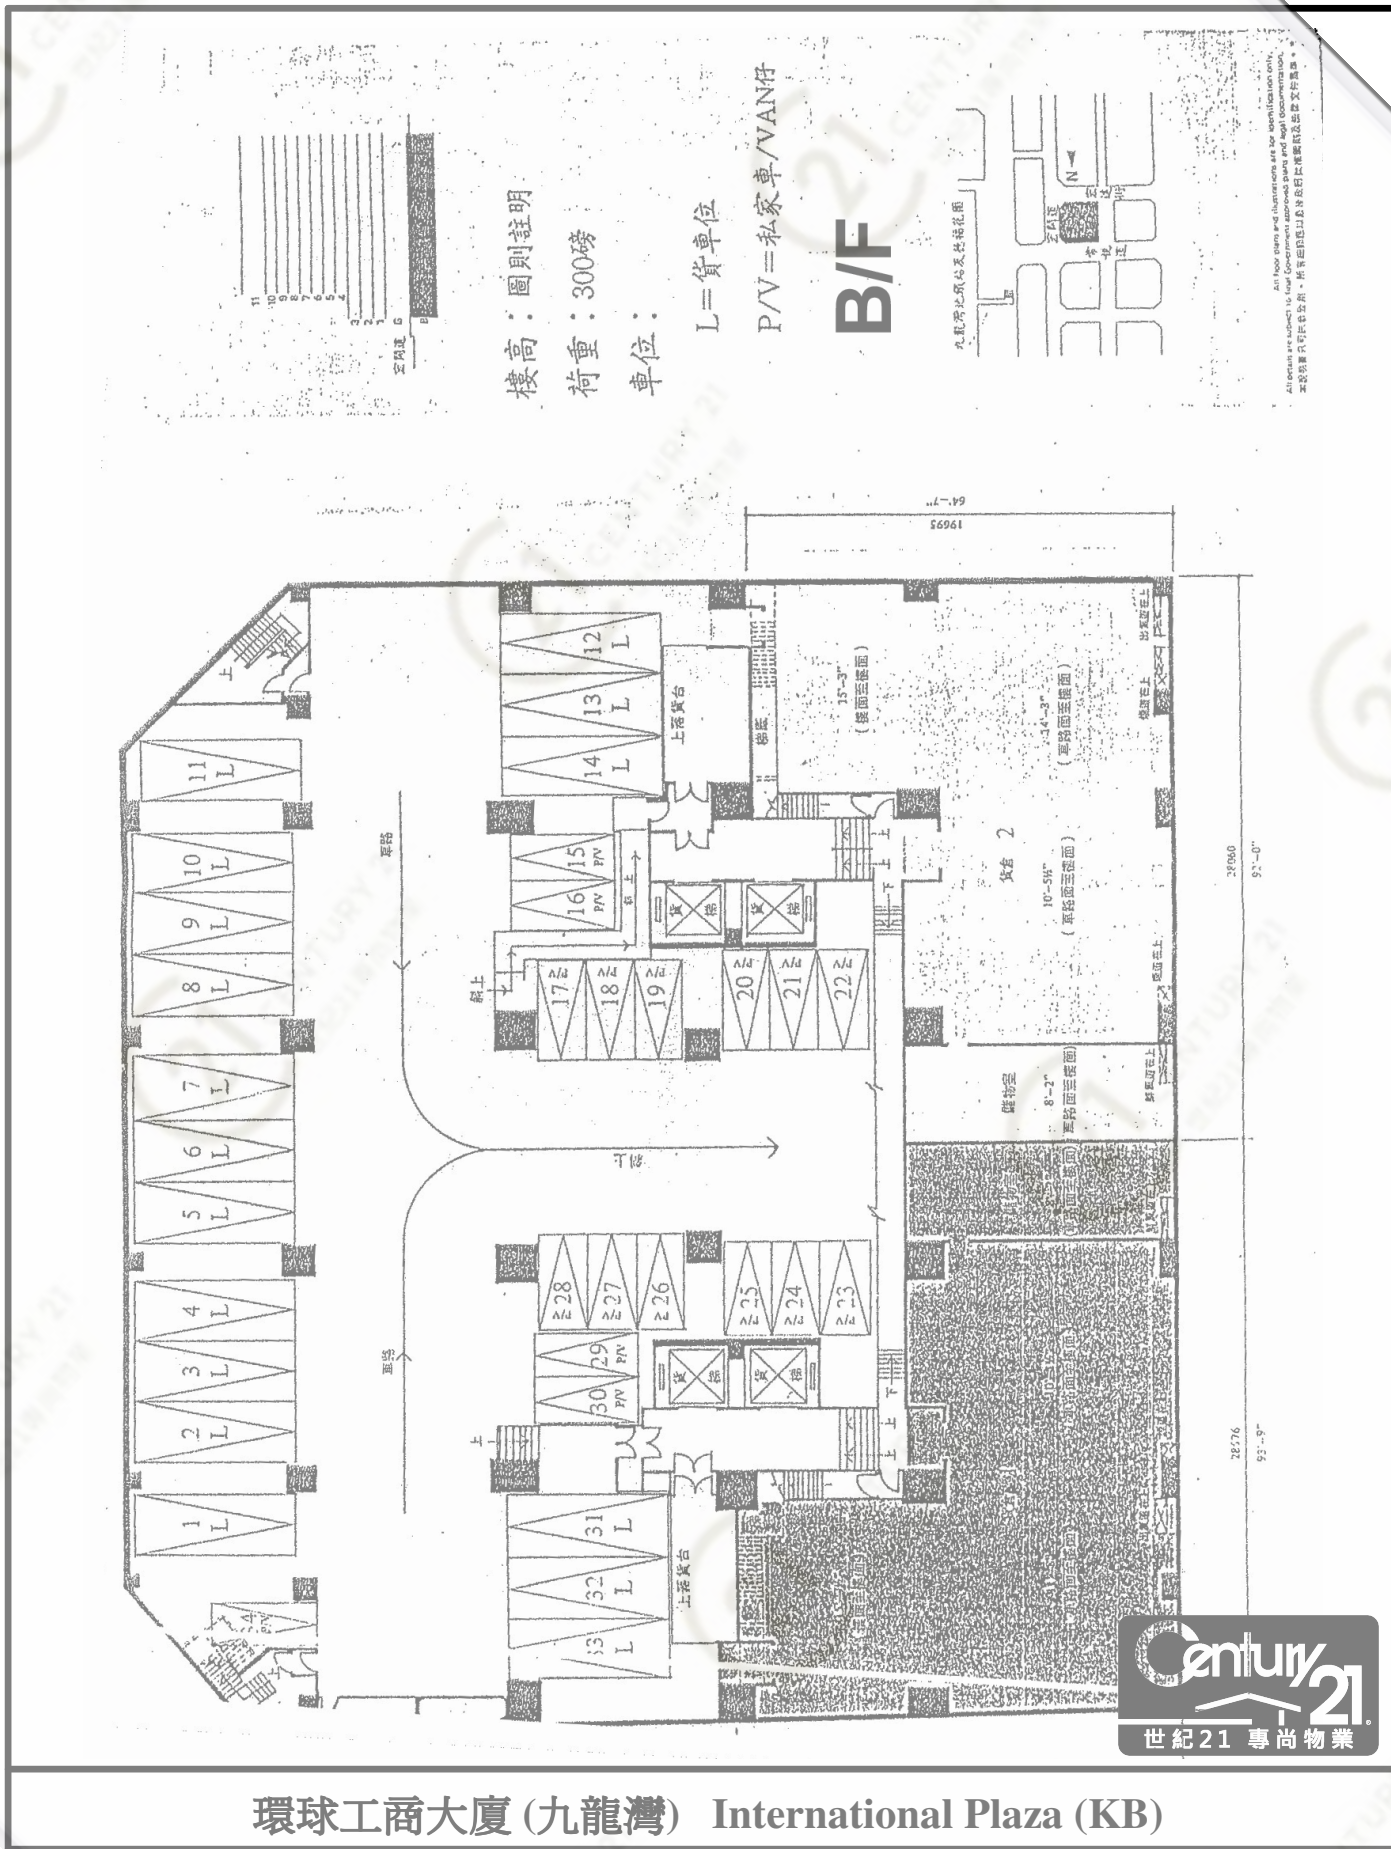


環球工商大廈 (九龍灣) International Plaza (KB)

NOT TO SCALE, FOR IDENTIFICATION PURPOSE ONLY

圖中所有數據比例，一概只作參考之用

平面圖

Floor Plan

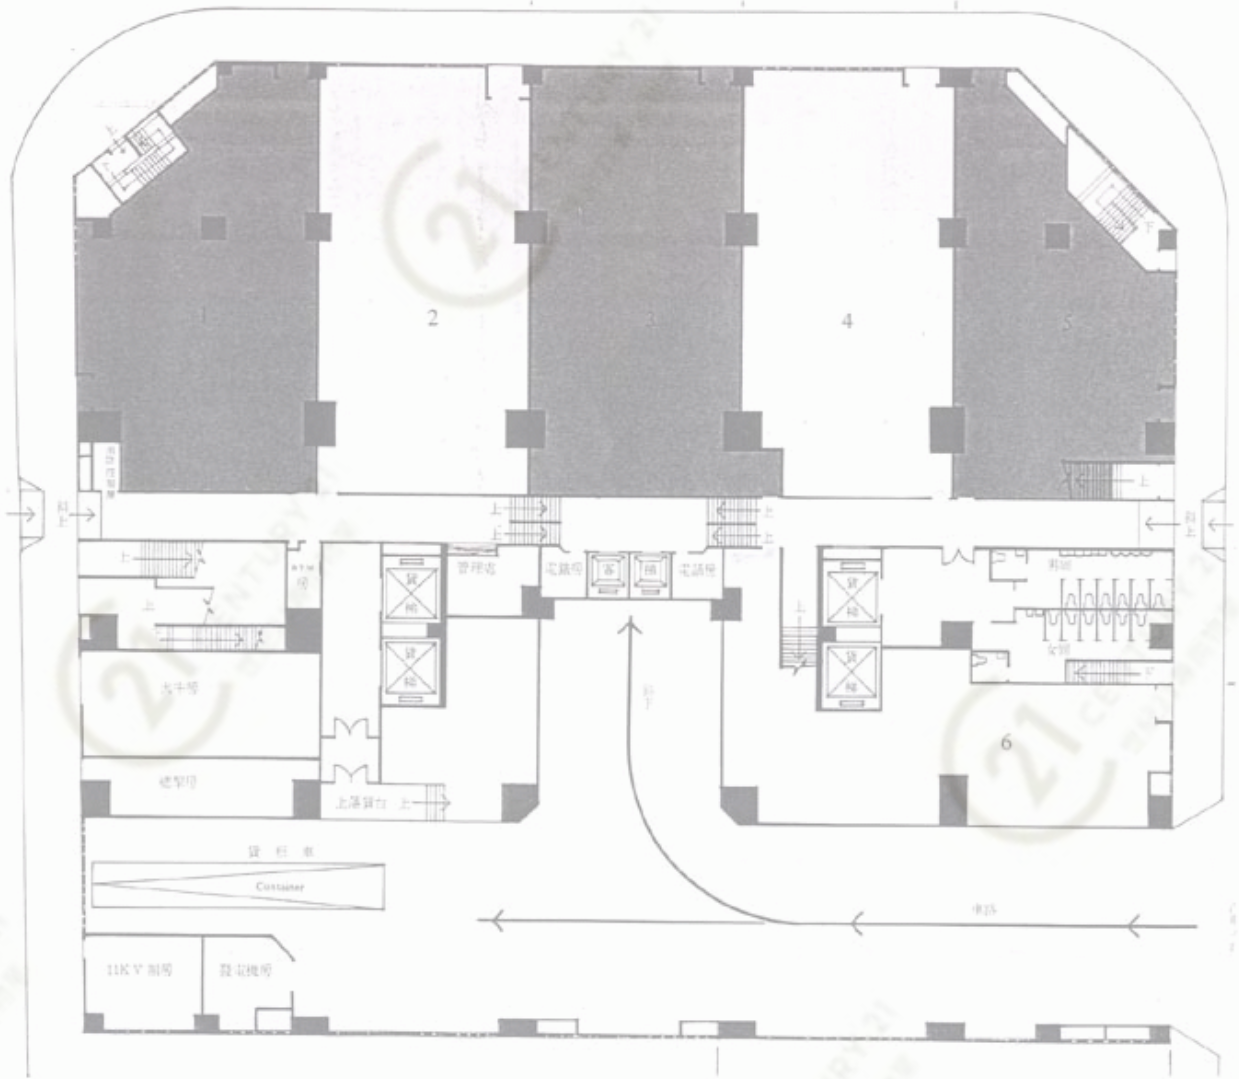


環球工商大廈 (九龍灣) International Plaza (KB)

NOT TO SCALE, FOR IDENTIFICATION PURPOSE ONLY

圖中所有數據比例，一概只作參考之用

平面圖

Floor Plan

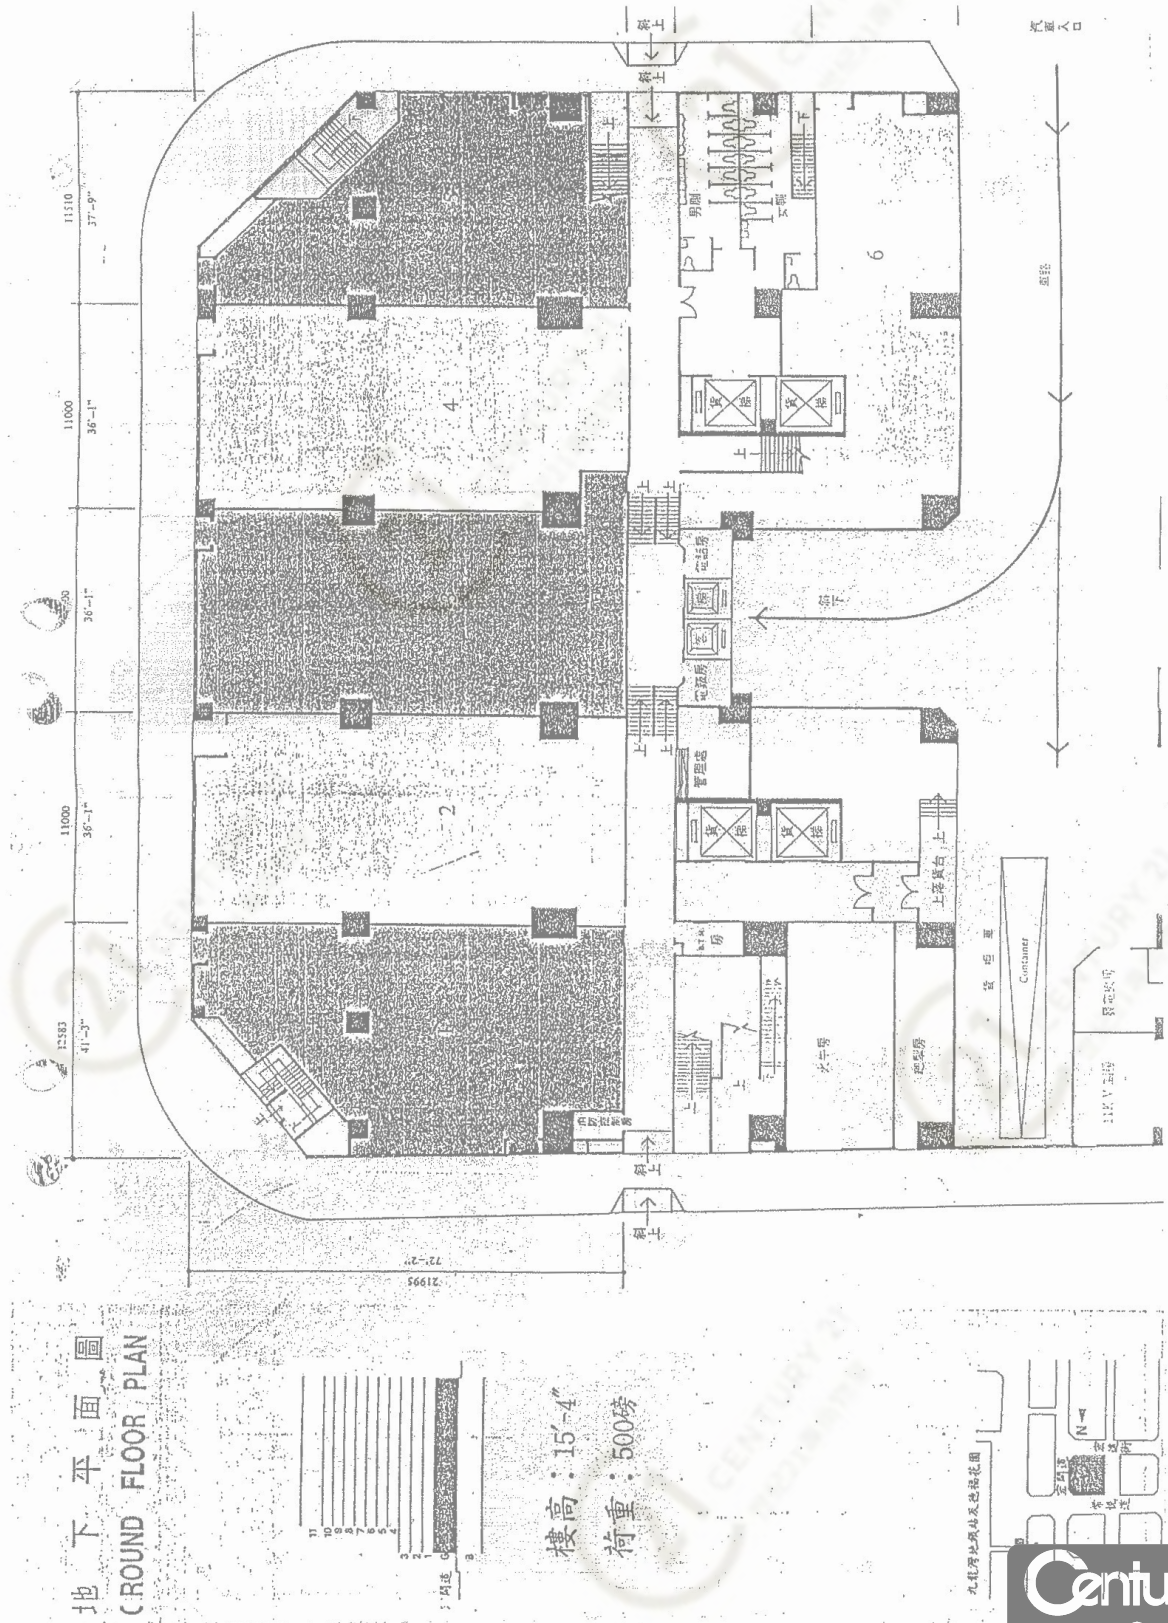

環球工商大廈 (九龍灣) International Plaza (KB)

NOT TO SCALE, FOR IDENTIFICATION PURPOSE ONLY

圖中所有數據比例，一概只作參考之用






環球工商大廈 (九龍灣) International Plaza (KB)

NOT TO SCALE, FOR IDENTIFICATION PURPOSE ONLY

圖中所有數據比例，一概只作參考之用

平面圖

Floor Plan

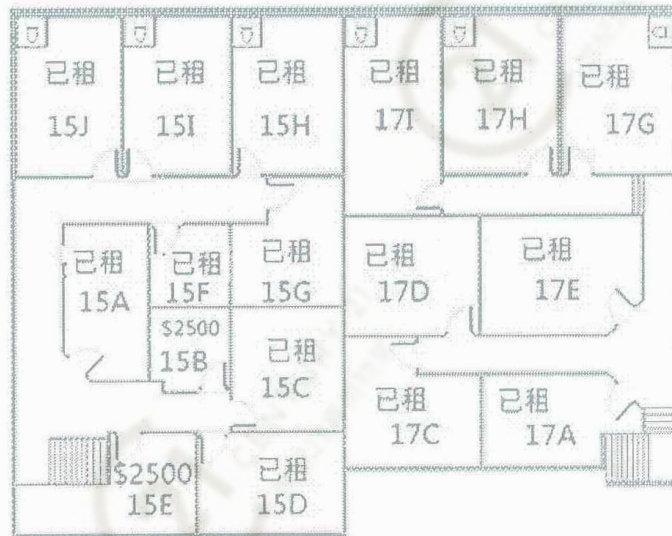

樓上



樓下

環球工商大廈十一樓十四至十七室
Flat 14 to 17, 11/F International Plaza



環球工商大廈 (九龍灣) International Plaza (KB)

NOT TO SCALE, FOR IDENTIFICATION PURPOSE ONLY

圖中所有數據比例，一概只作參考之用