


平面圖

Floor Plan

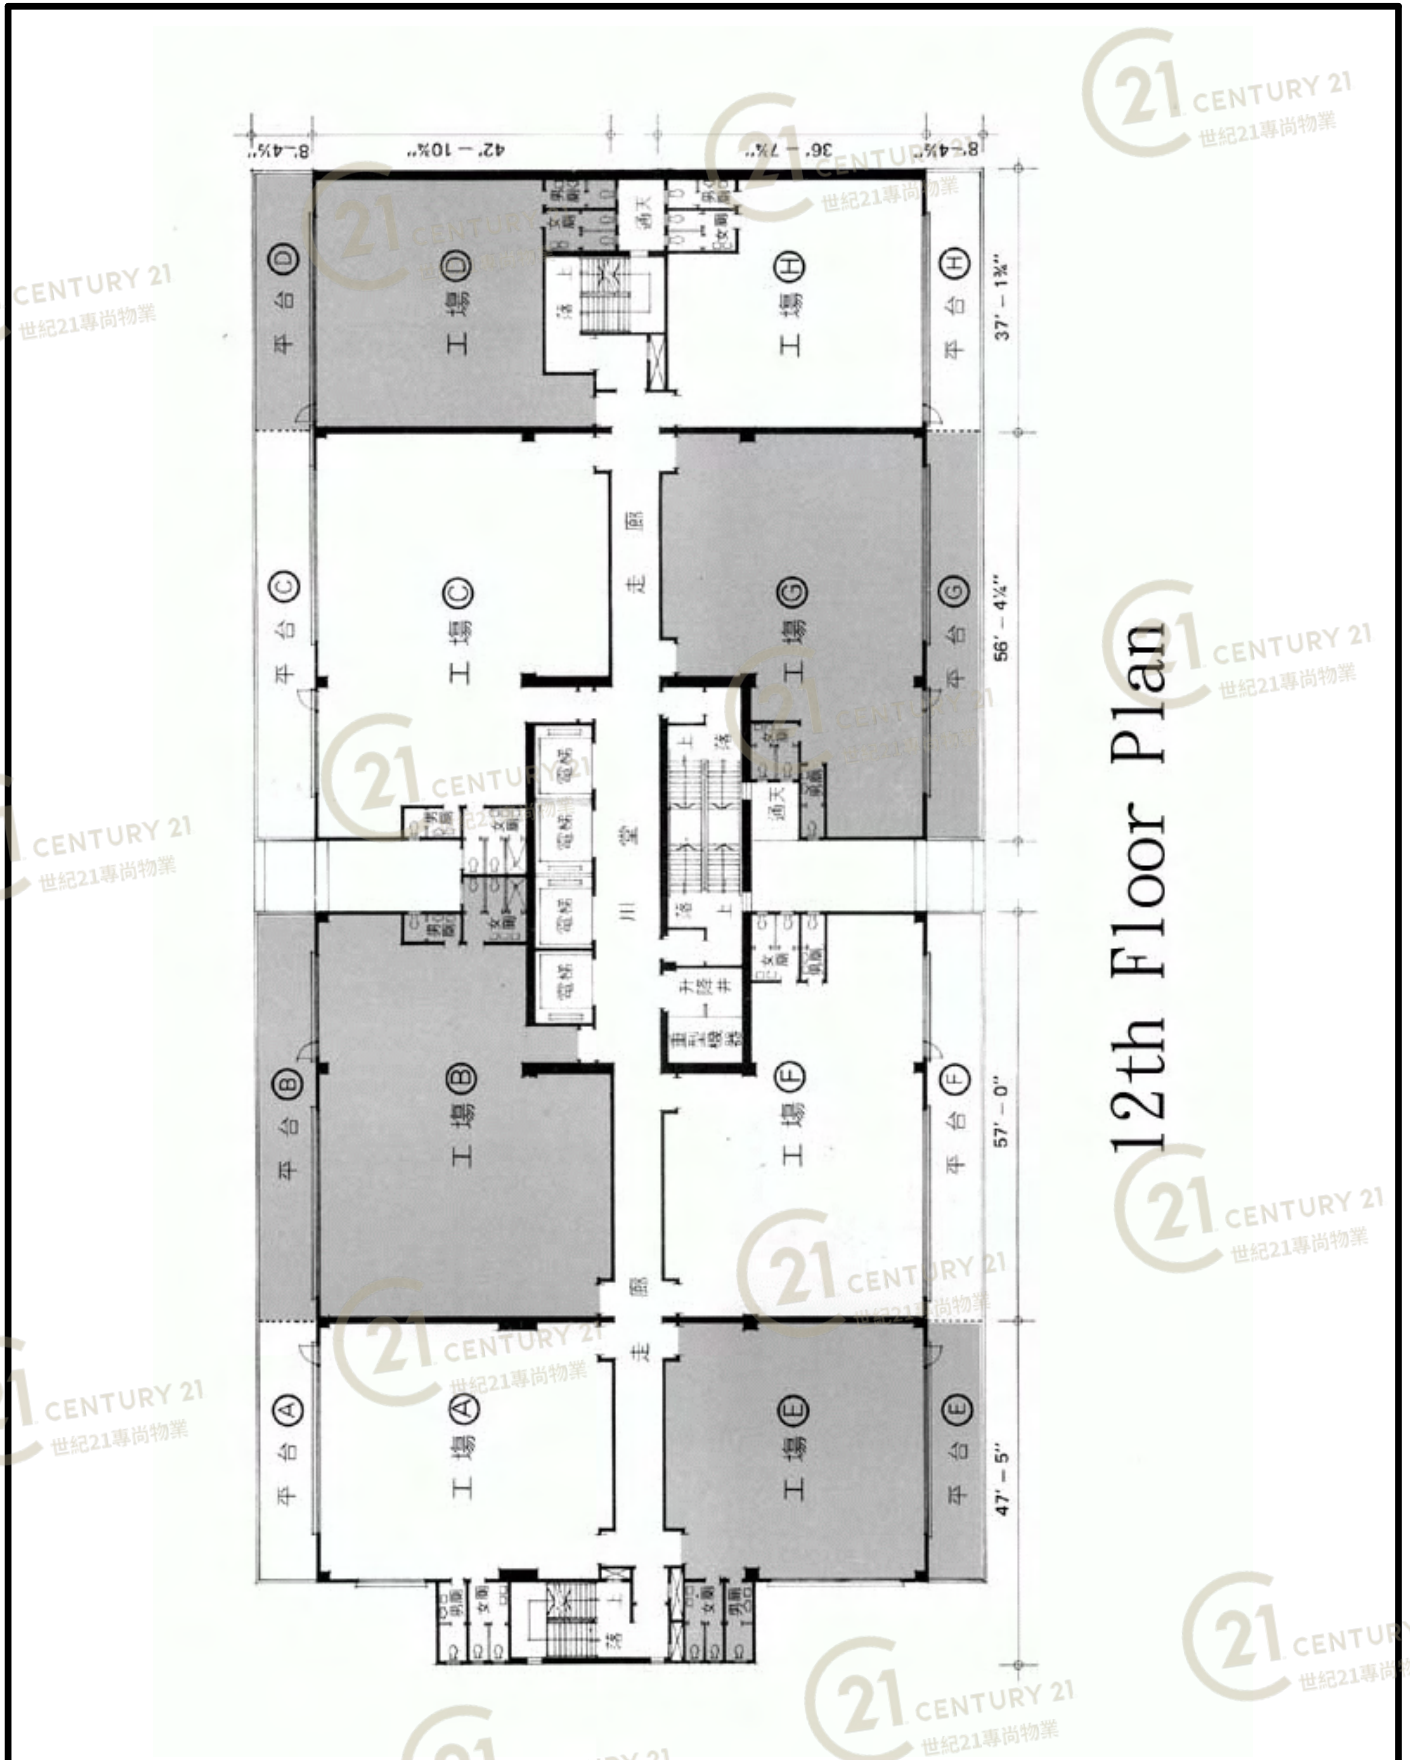


鴻昌工業中心1期 Hung Cheung Industrial Centre Phase 1

NOT TO SCALE, FOR IDENTIFICATION PURPOSE ONLY

圖中所有數據比例，一概只作參考之用

平面圖

Floor Plan

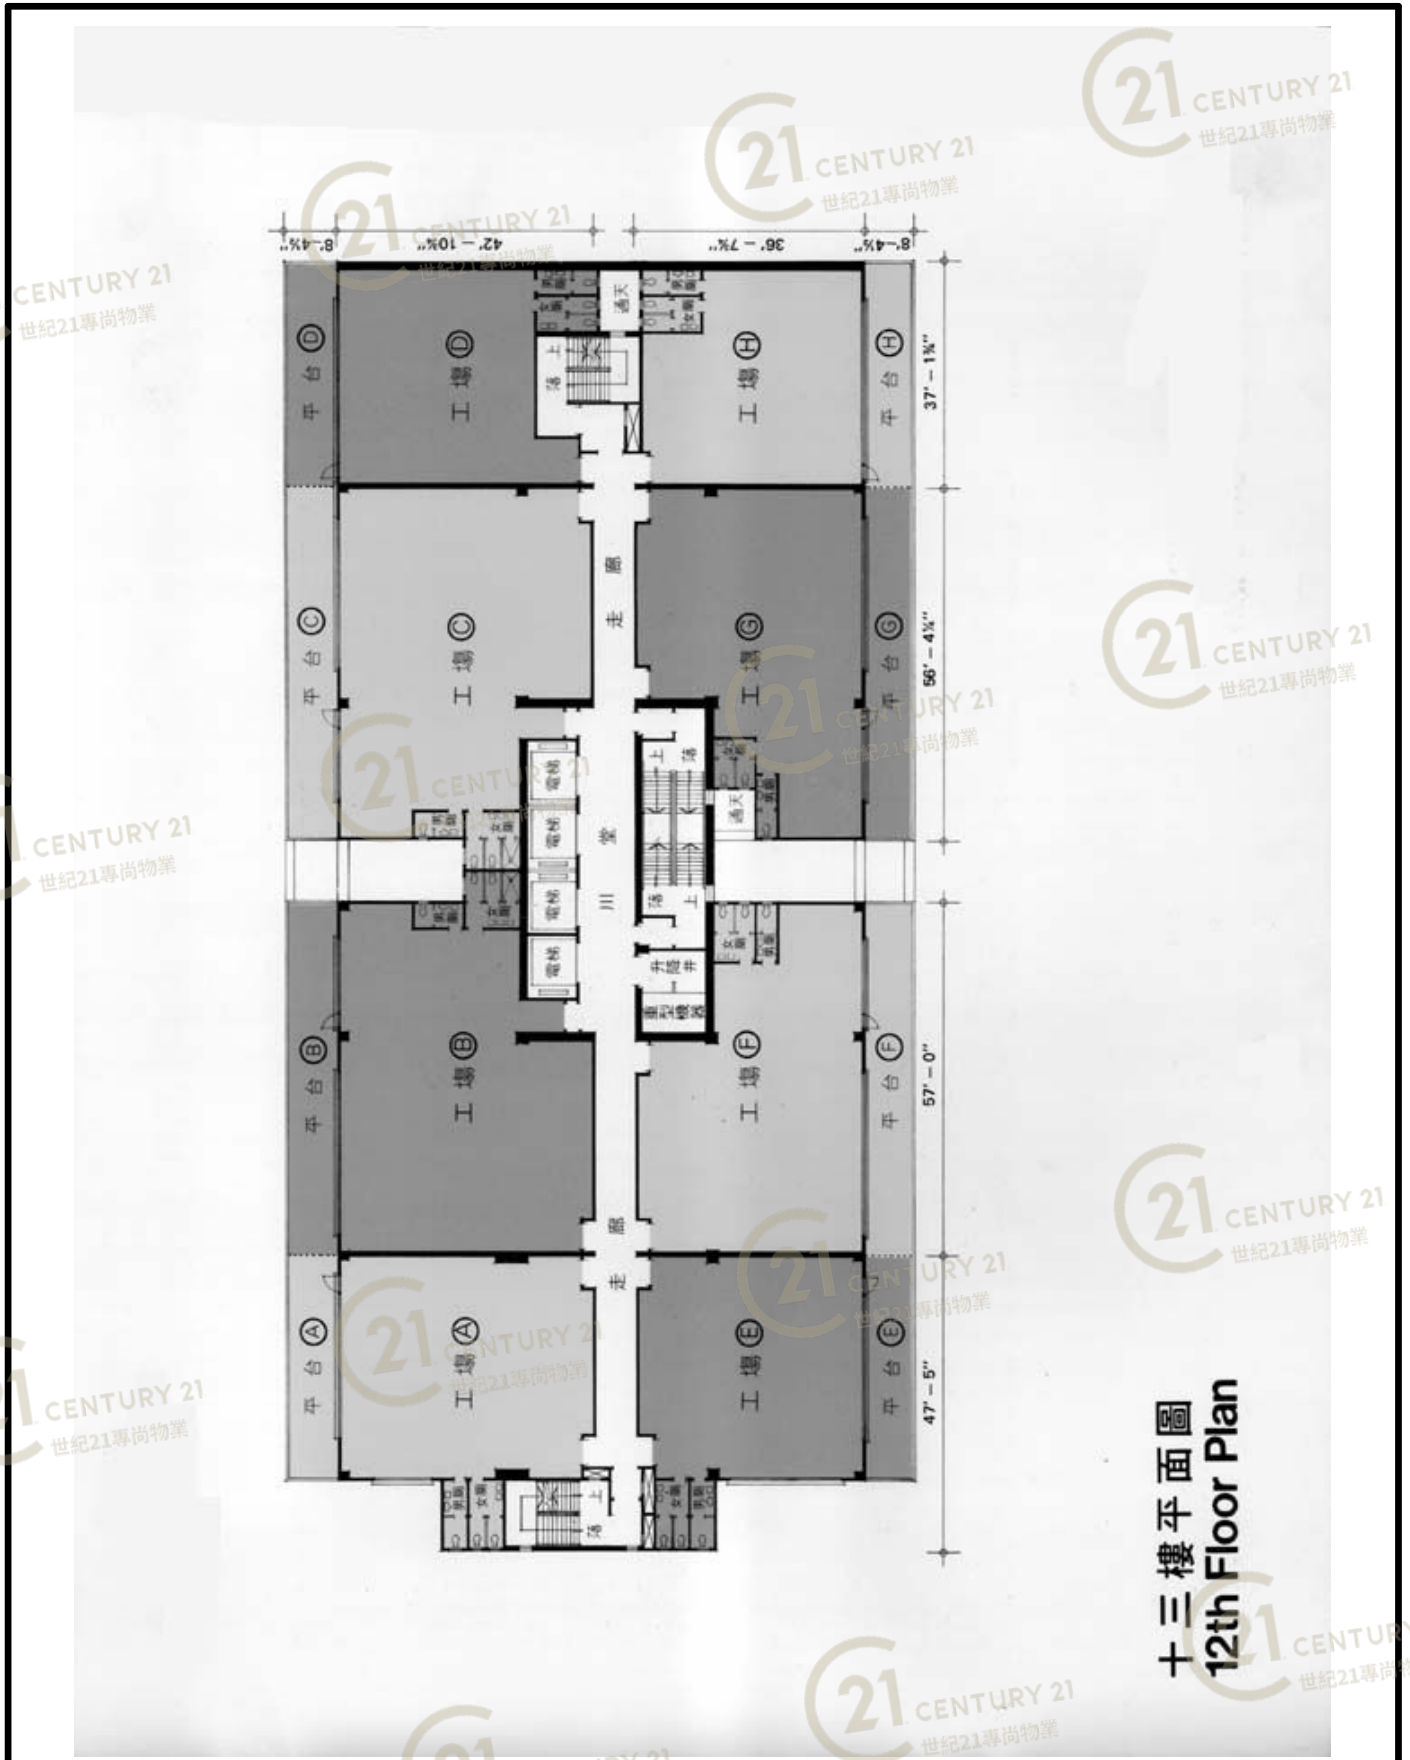


鴻昌工業中心1期 Hung Cheung Industrial Centre Phase 1

NOT TO SCALE, FOR IDENTIFICATION PURPOSE ONLY

圖中所有數據比例，一概只作參考之用

平面圖

Floor Plan

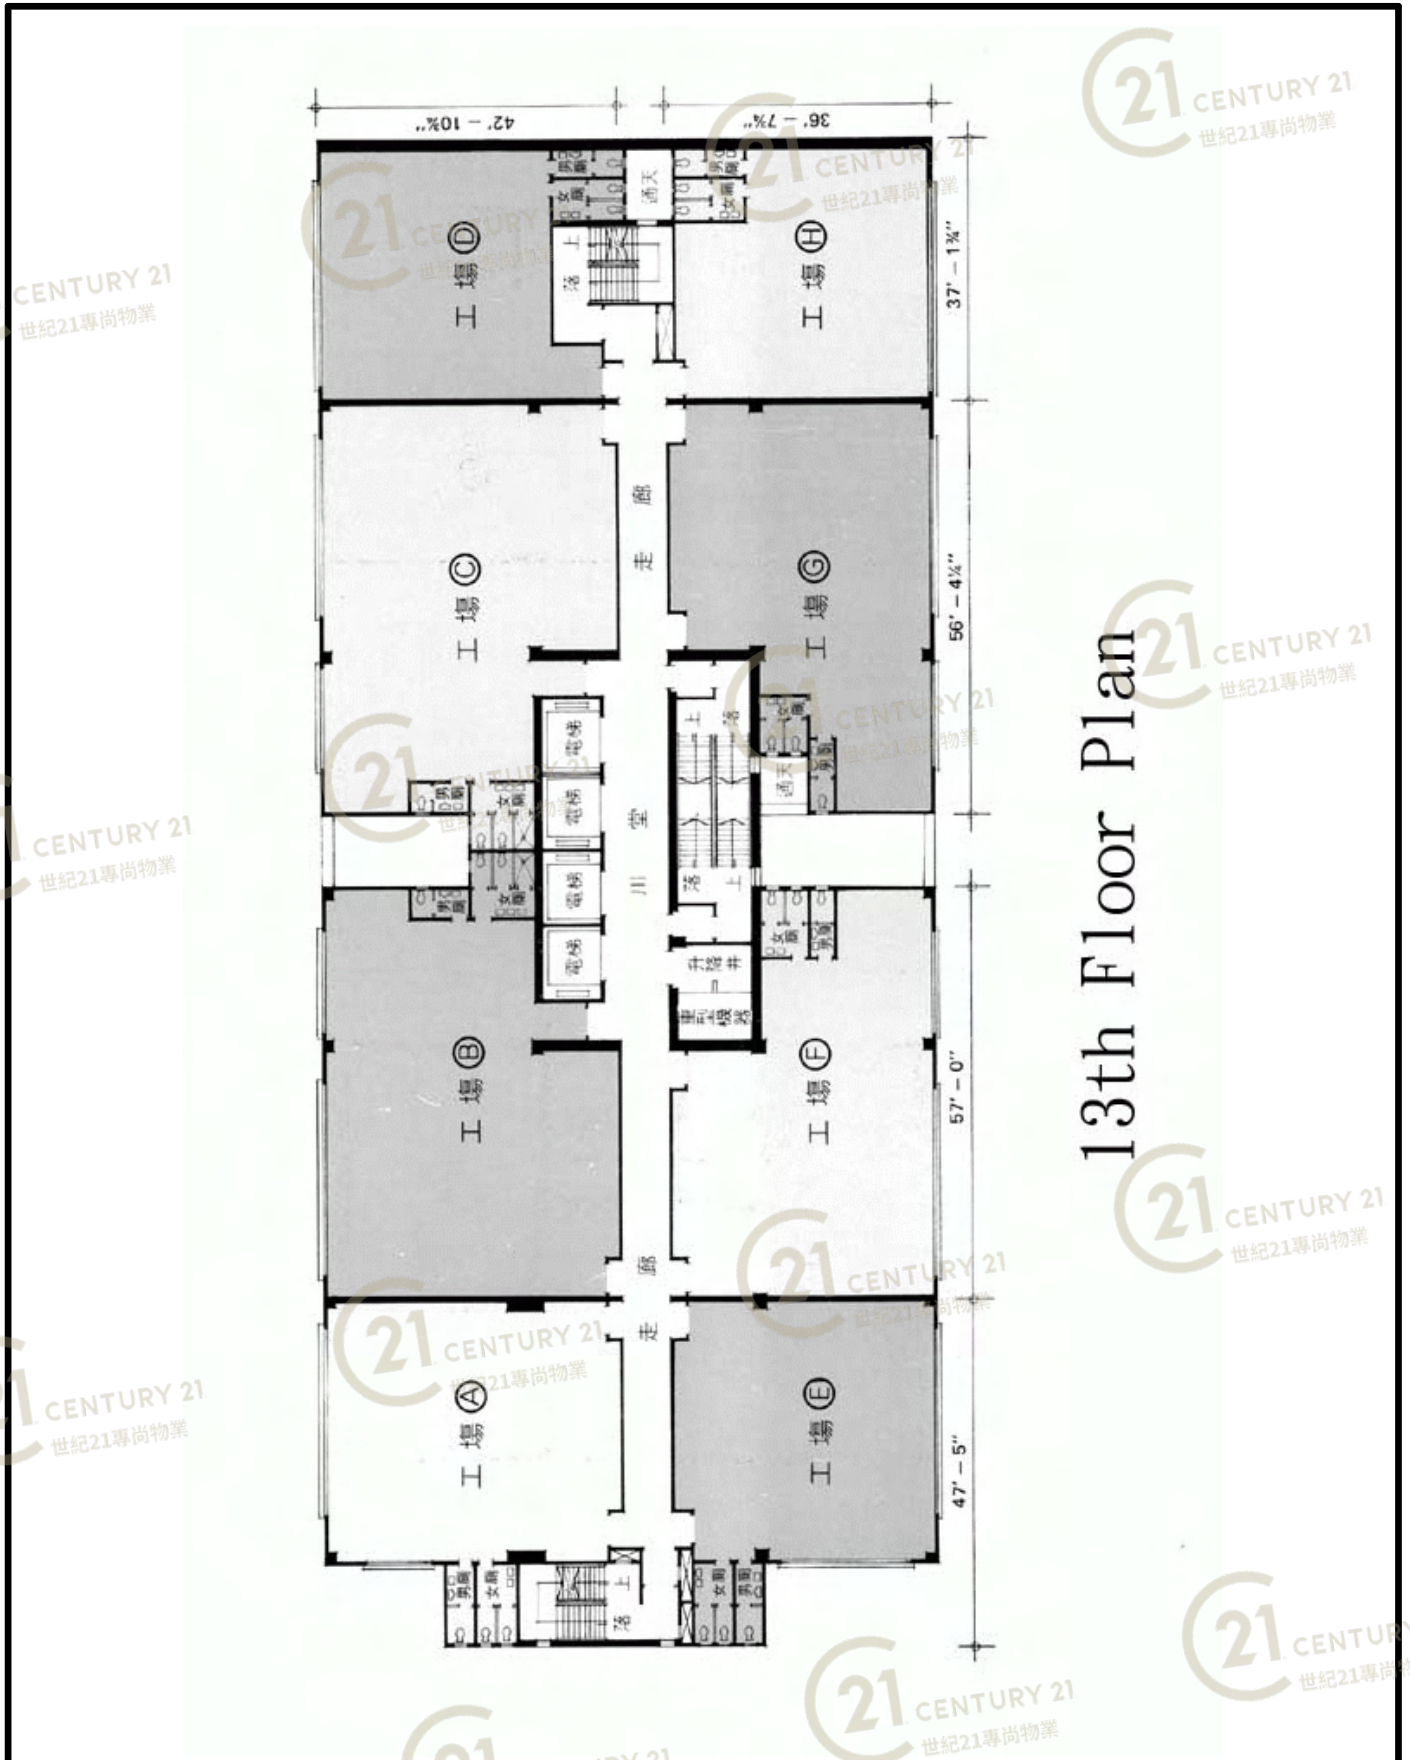


鴻昌工業中心1期 Hung Cheung Industrial Centre Phase 1

NOT TO SCALE, FOR IDENTIFICATION PURPOSE ONLY

圖中所有數據比例，一概只作參考之用

平面圖

Floor Plan

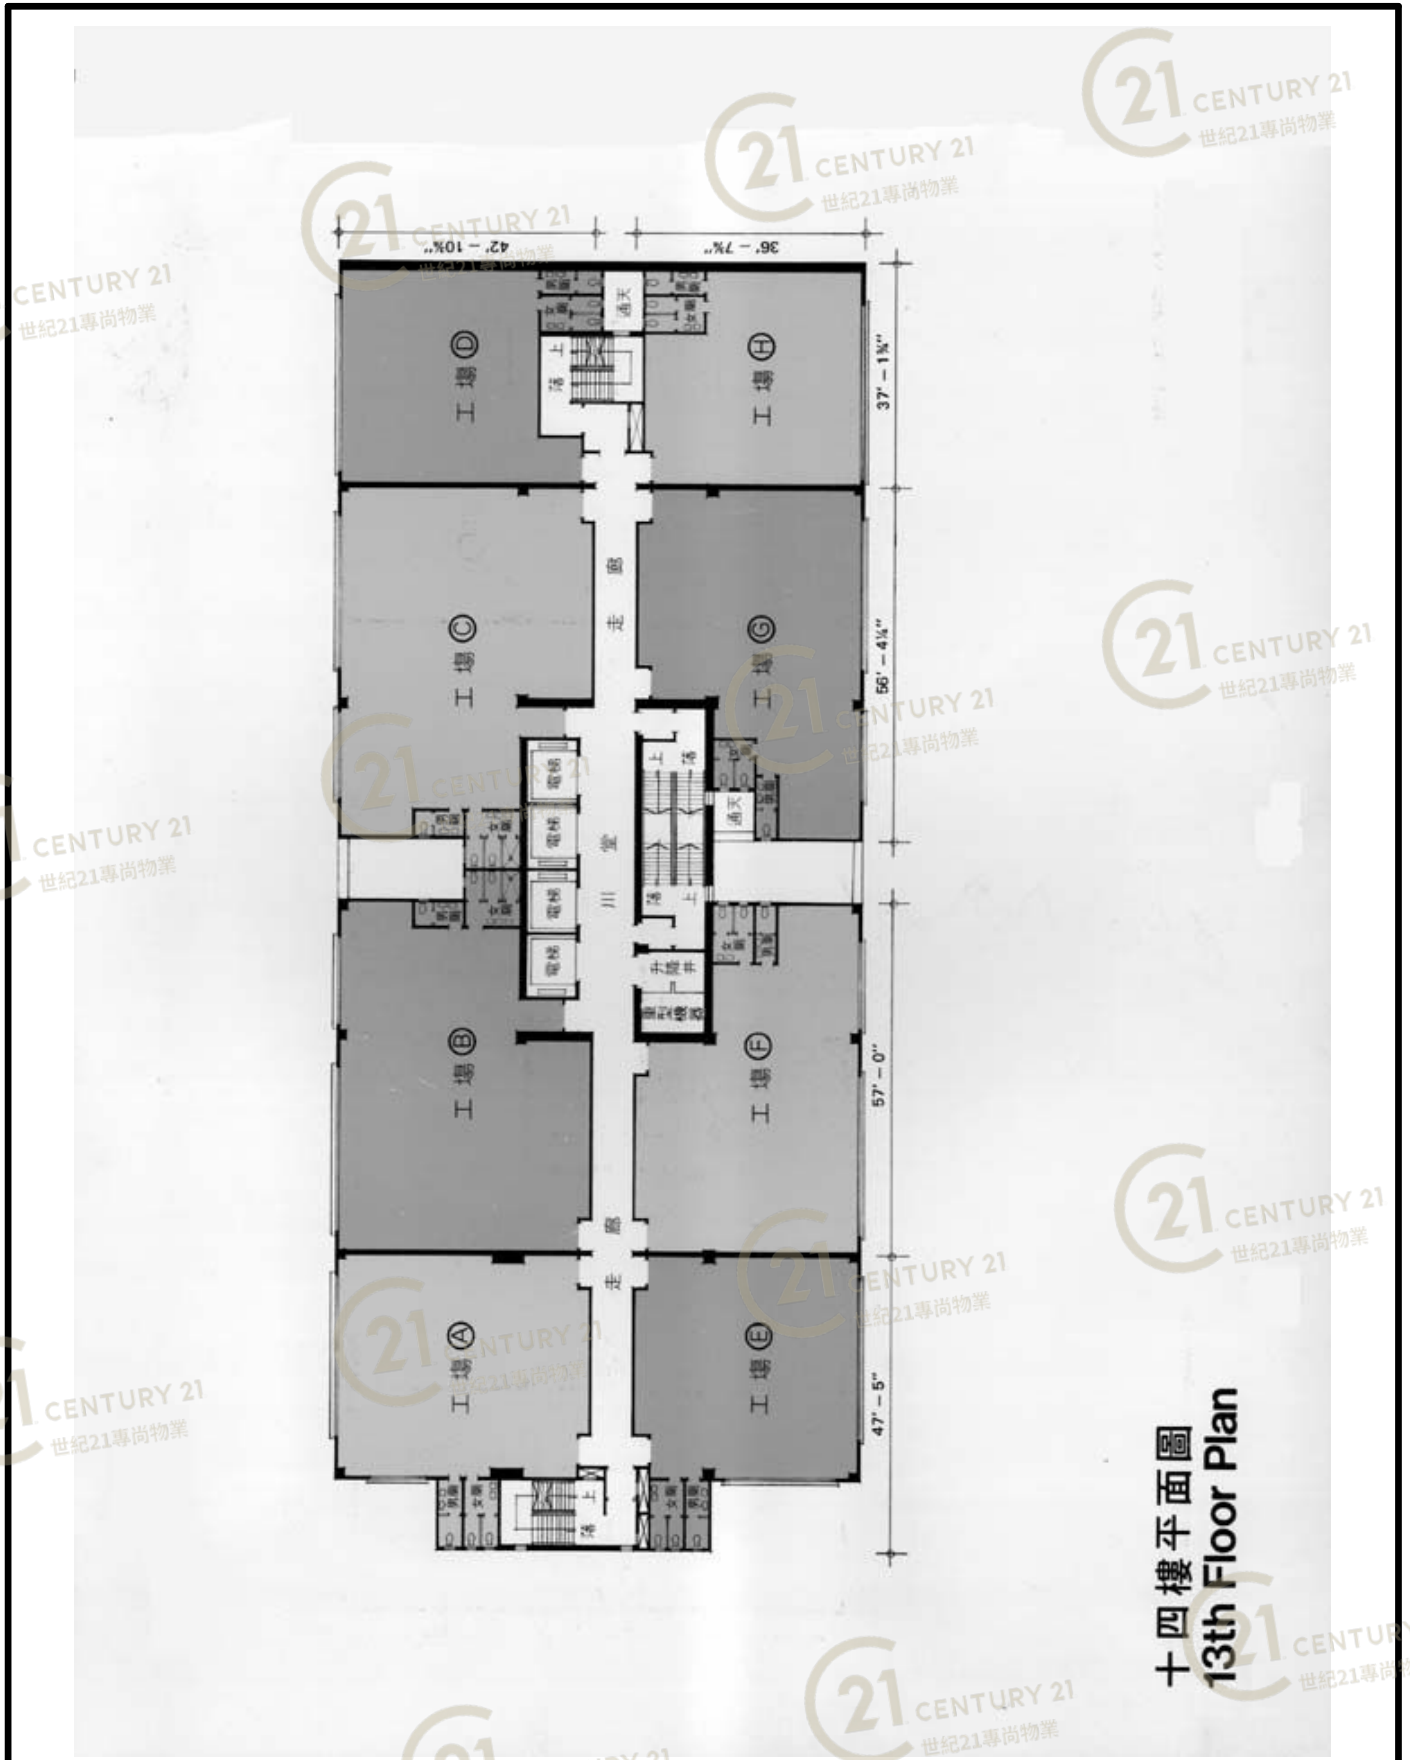


鴻昌工業中心1期 Hung Cheung Industrial Centre Phase 1

NOT TO SCALE, FOR IDENTIFICATION PURPOSE ONLY

圖中所有數據比例，一概只作參考之用

平面圖

Floor Plan

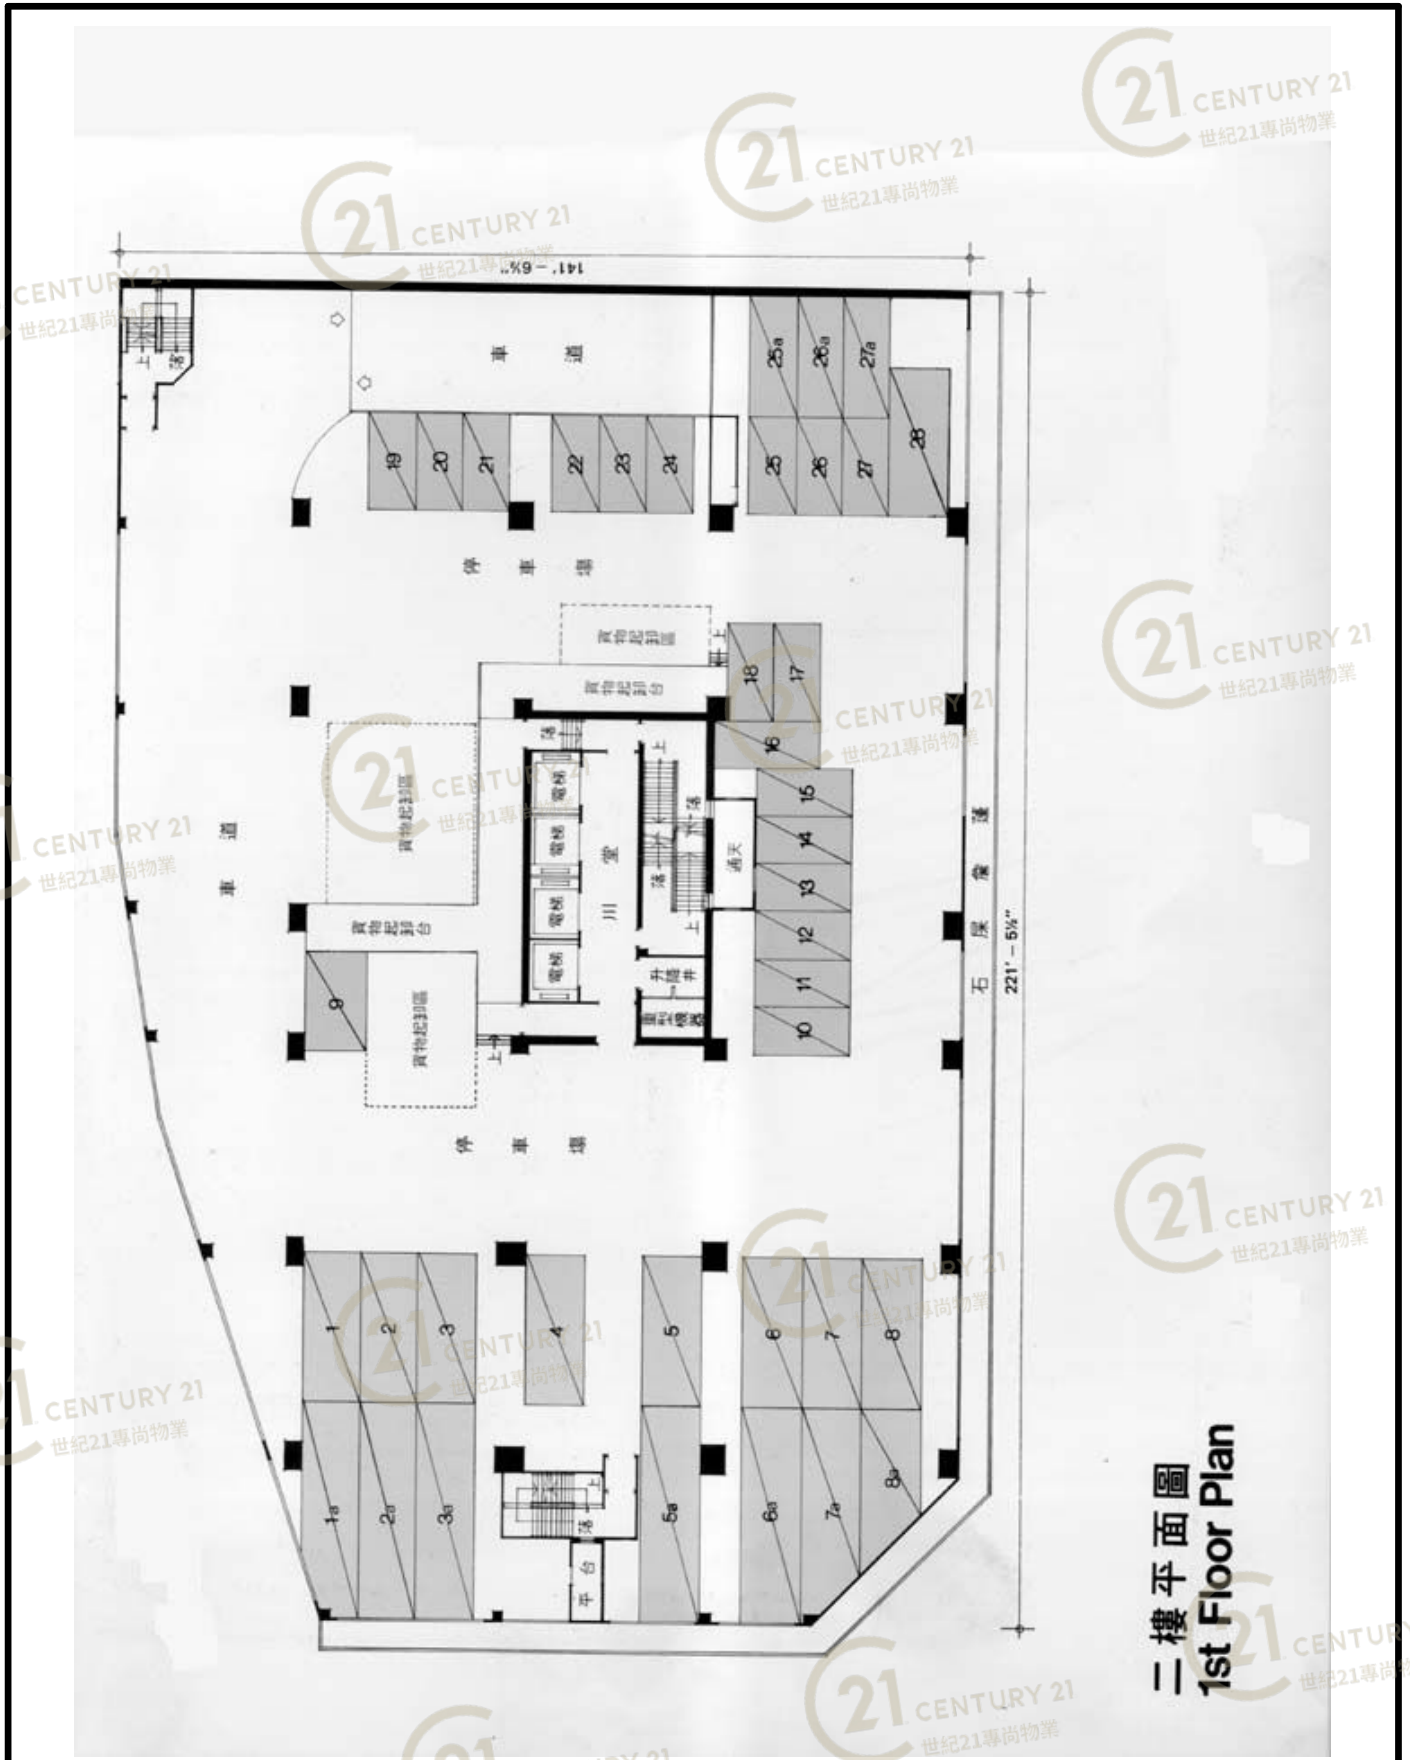


鴻昌工業中心1期 Hung Cheung Industrial Centre Phase 1

NOT TO SCALE, FOR IDENTIFICATION PURPOSE ONLY

圖中所有數據比例，一概只作參考之用

平面圖

Floor Plan

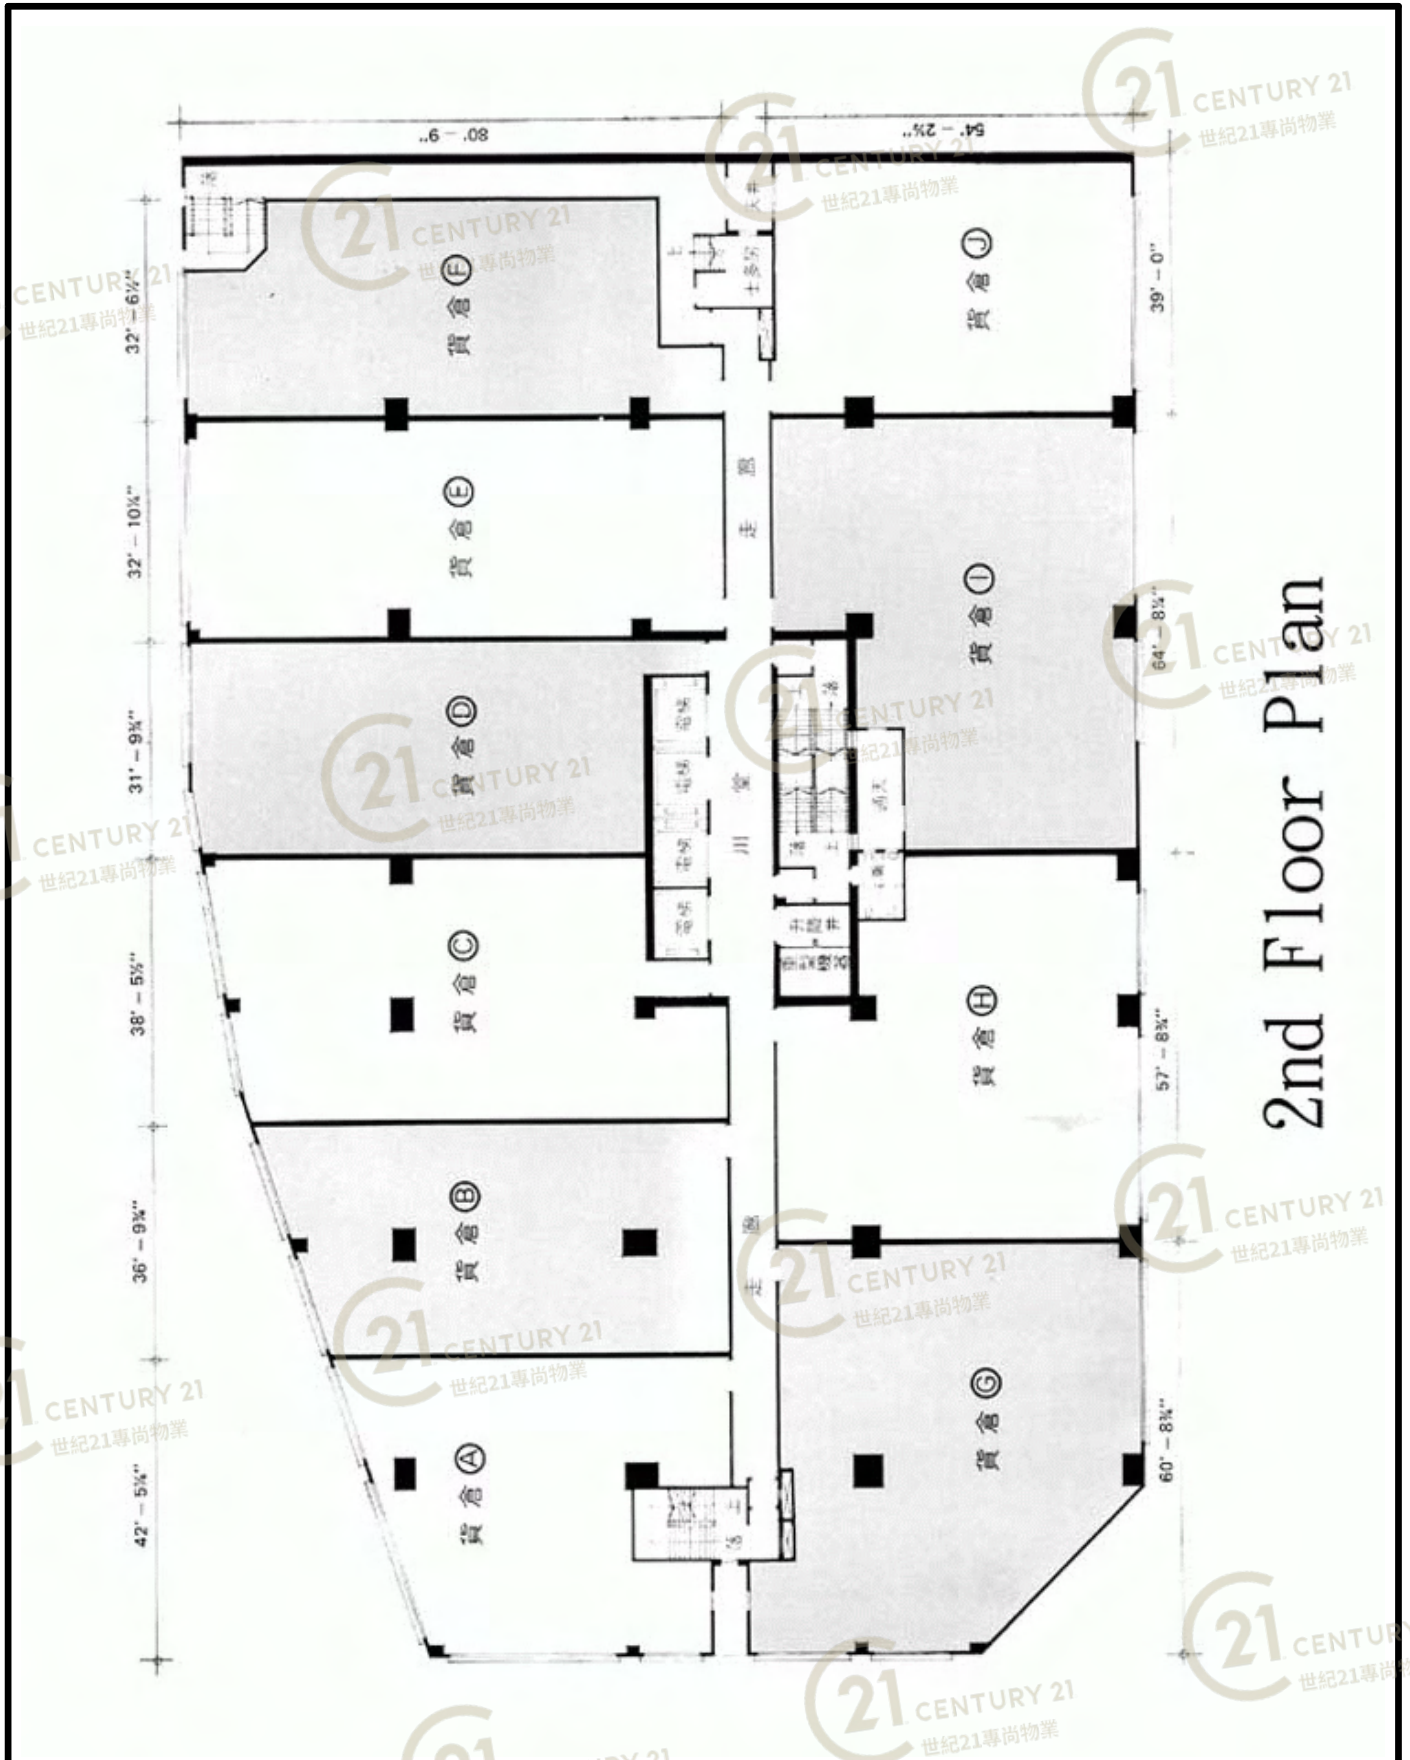


2nd Floor Plan

鴻昌工業中心1期 Hung Cheung Industrial Centre Phase 1

NOT TO SCALE, FOR IDENTIFICATION PURPOSE ONLY
圖中所有數據比例，一概只作參考之用

平面圖

Floor Plan

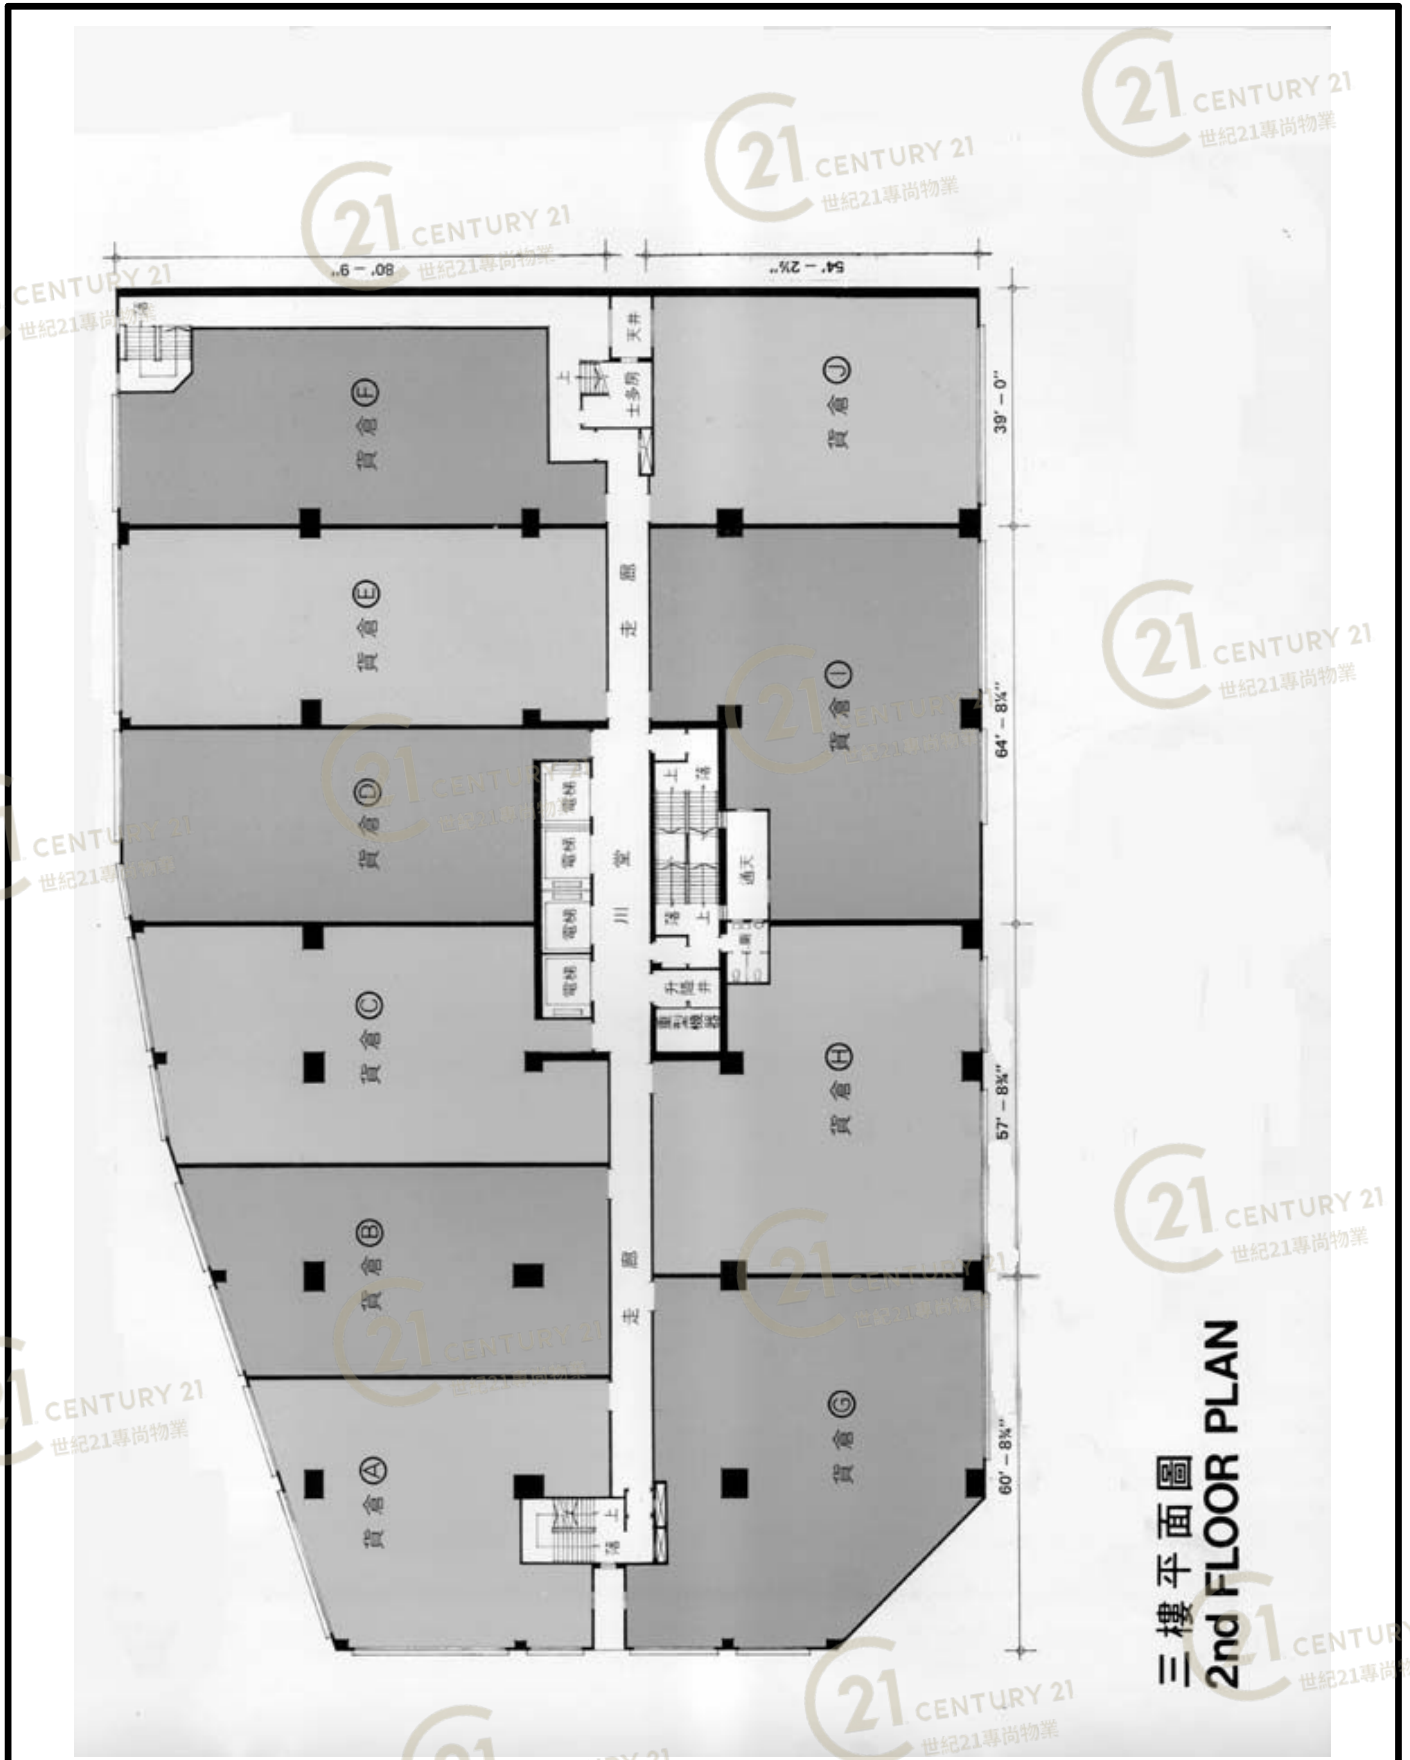


鴻昌工業中心1期 Hung Cheung Industrial Centre Phase 1

NOT TO SCALE, FOR IDENTIFICATION PURPOSE ONLY

圖中所有數據比例，一概只作參考之用

平面圖

Floor Plan

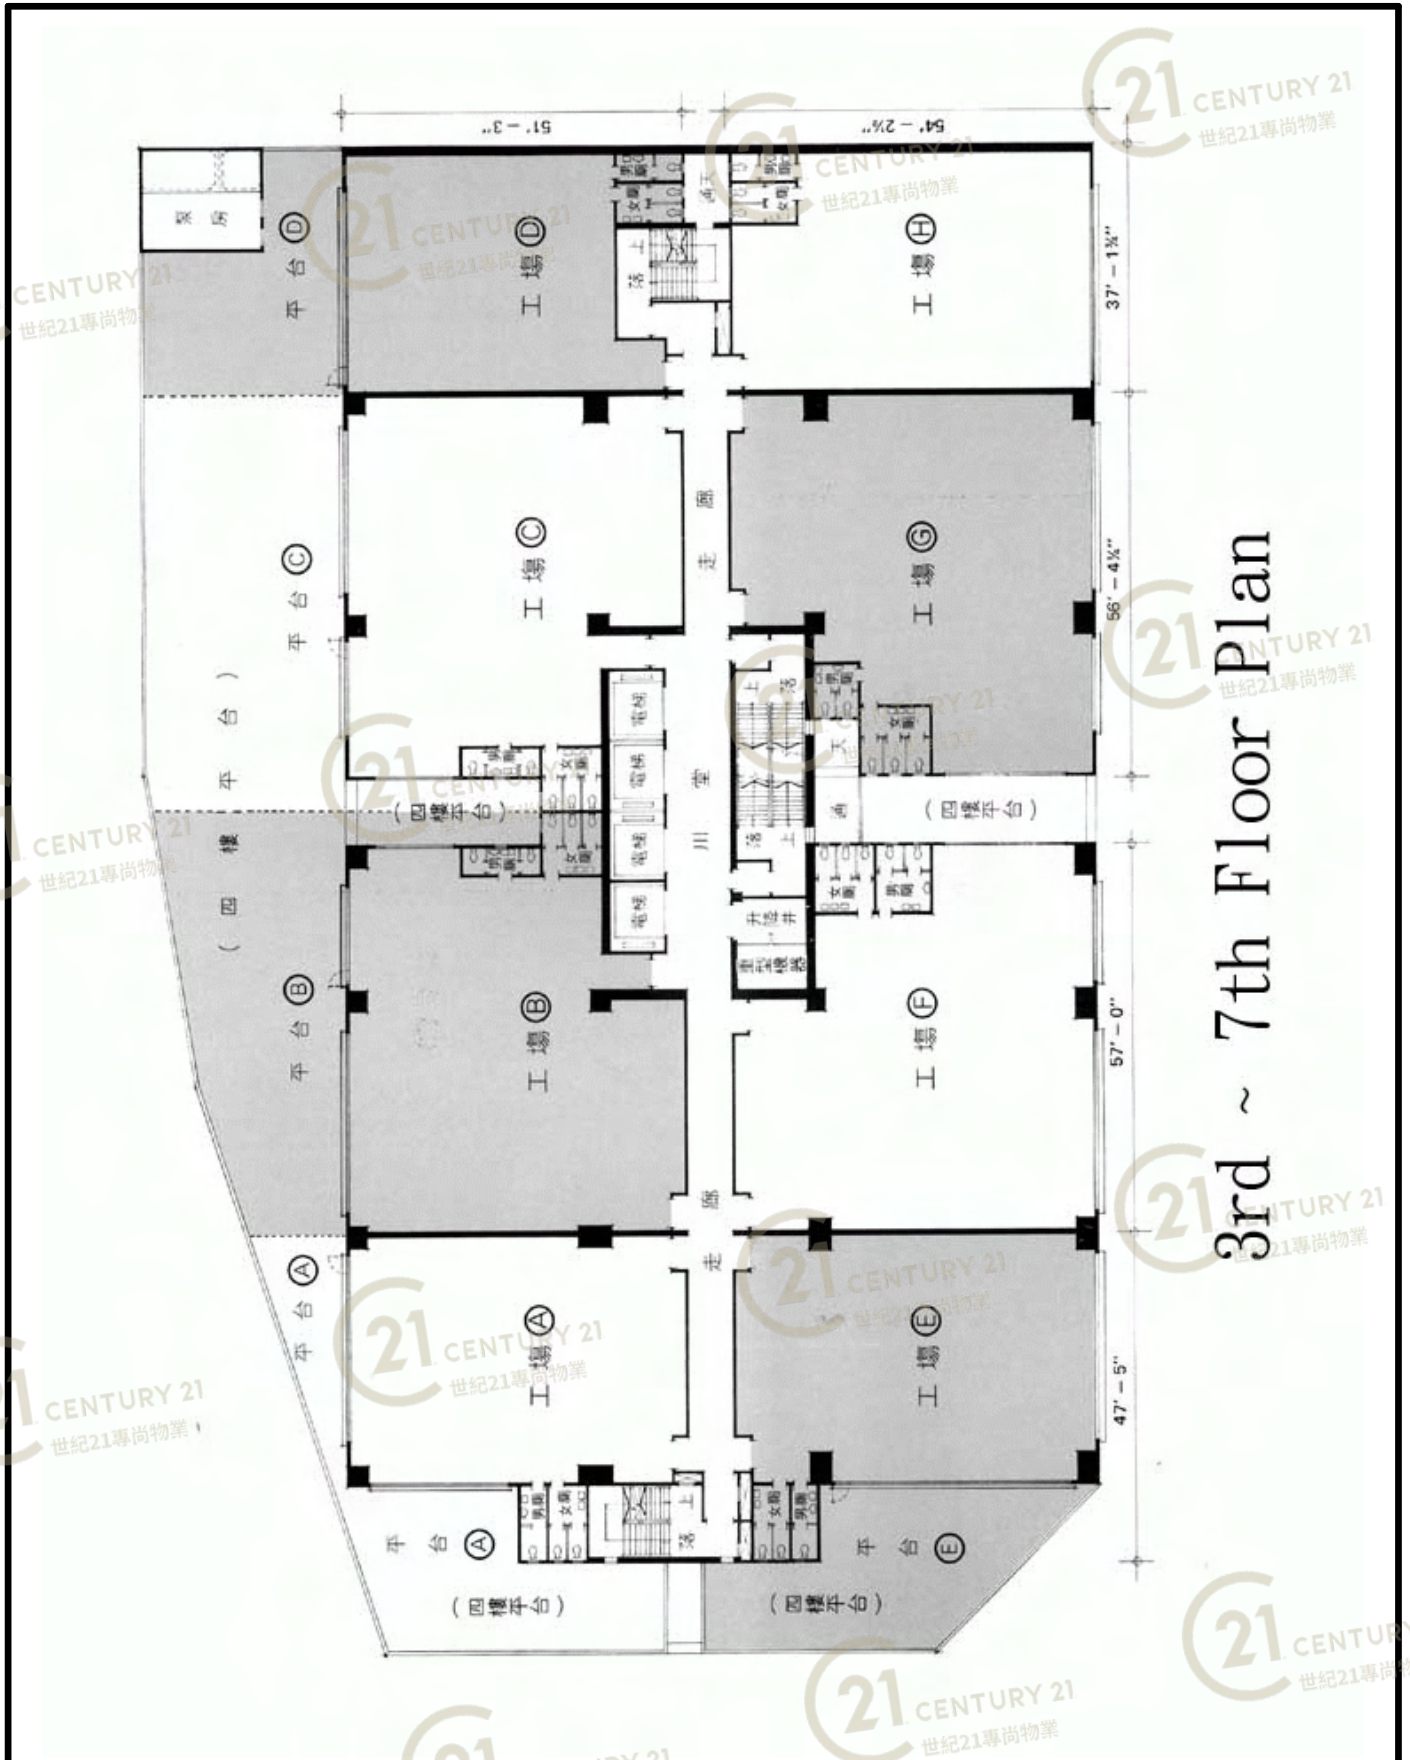

3rd ~ 7th Floor Plan


鴻昌工業中心1期 Hung Cheung Industrial Centre Phase 1

NOT TO SCALE, FOR IDENTIFICATION PURPOSE ONLY

圖中所有數據比例，一概只作參考之用

平面圖

Floor Plan

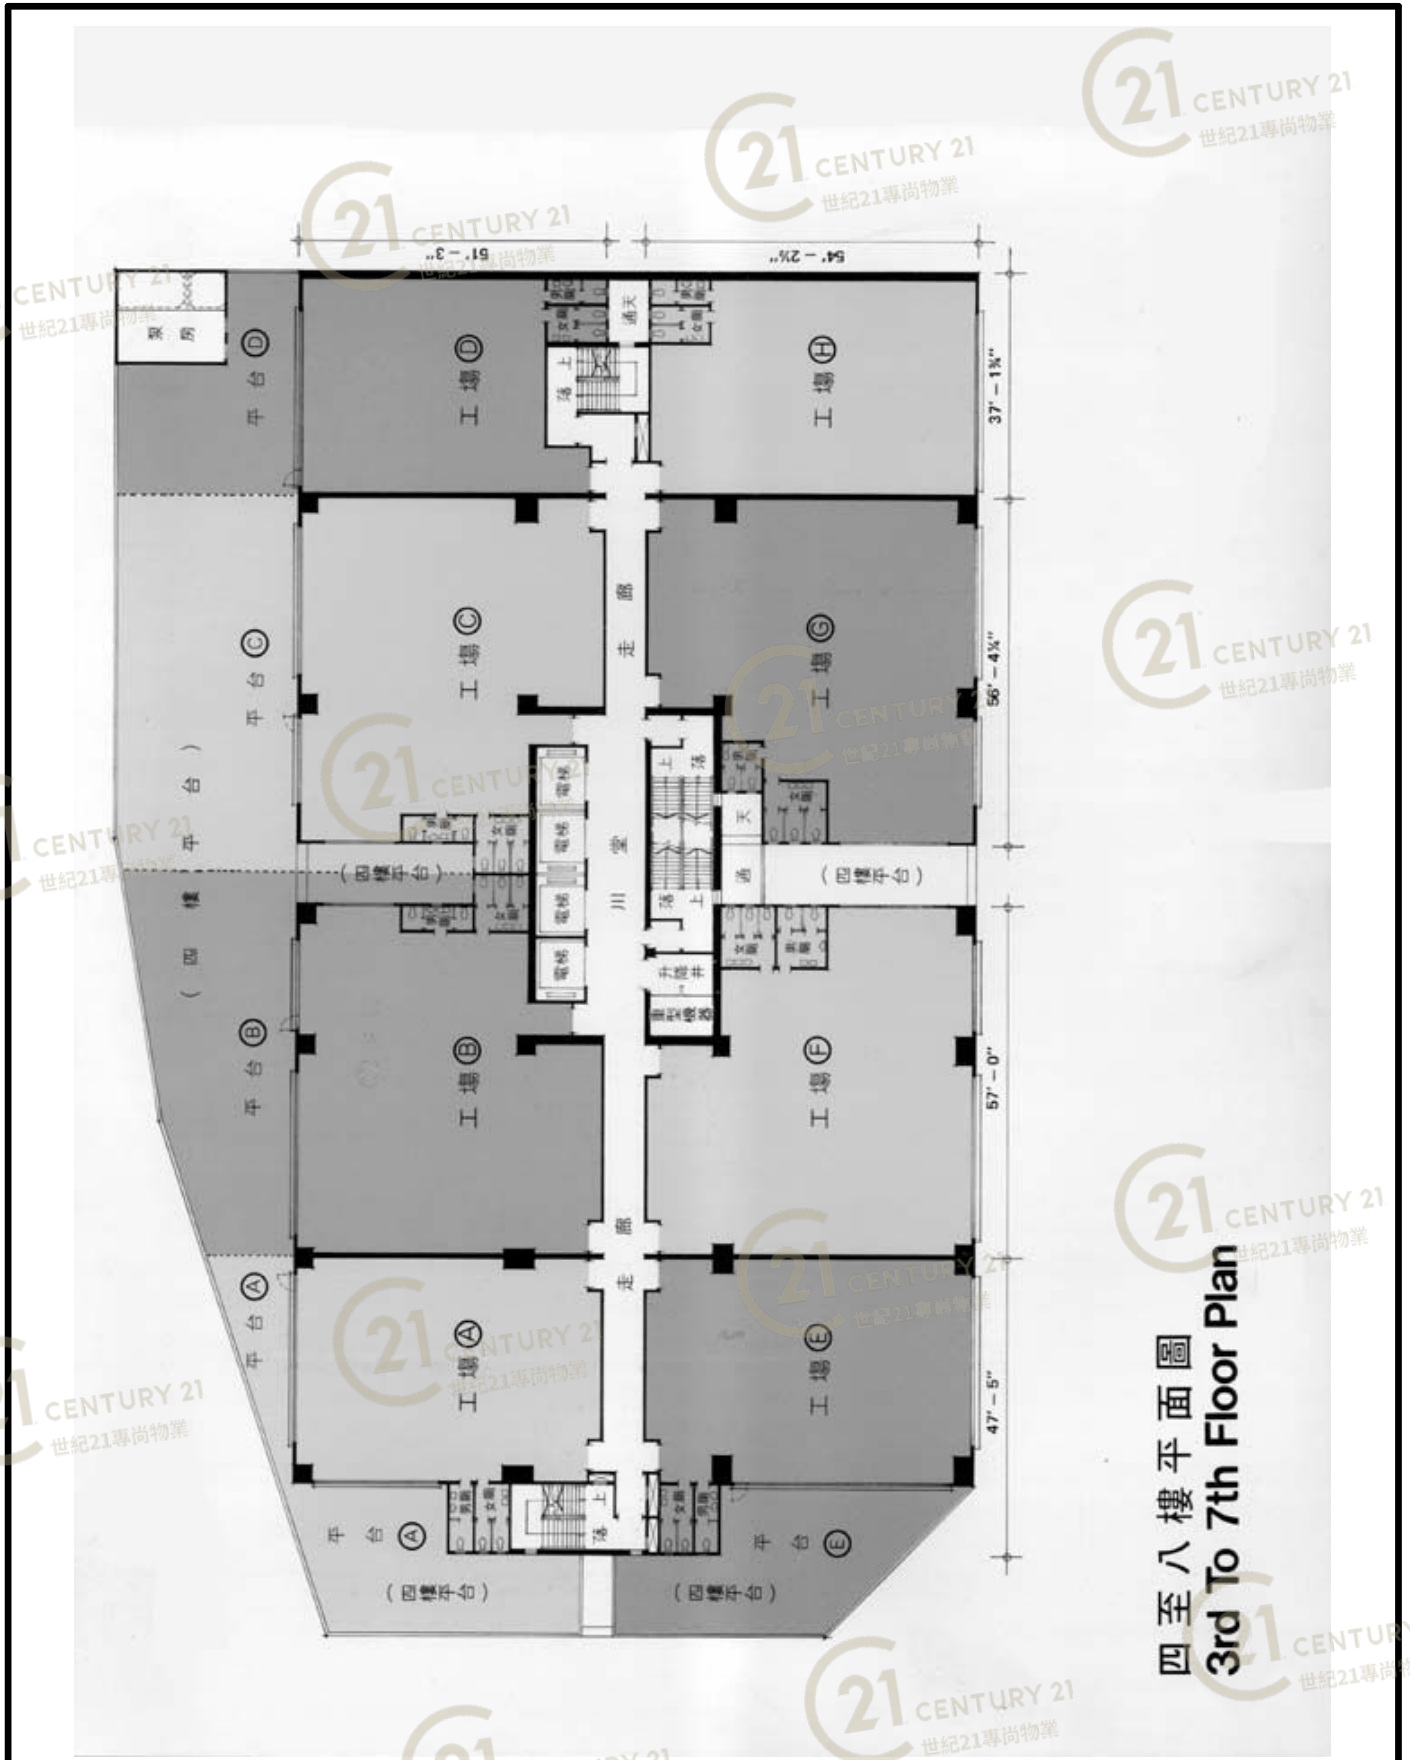

四至八樓平面圖
3rd To 7th Floor Plan


鴻昌工業中心1期 Hung Cheung Industrial Centre Phase 1

NOT TO SCALE, FOR IDENTIFICATION PURPOSE ONLY

圖中所有數據比例，一概只作參考之用

平面圖

Floor Plan

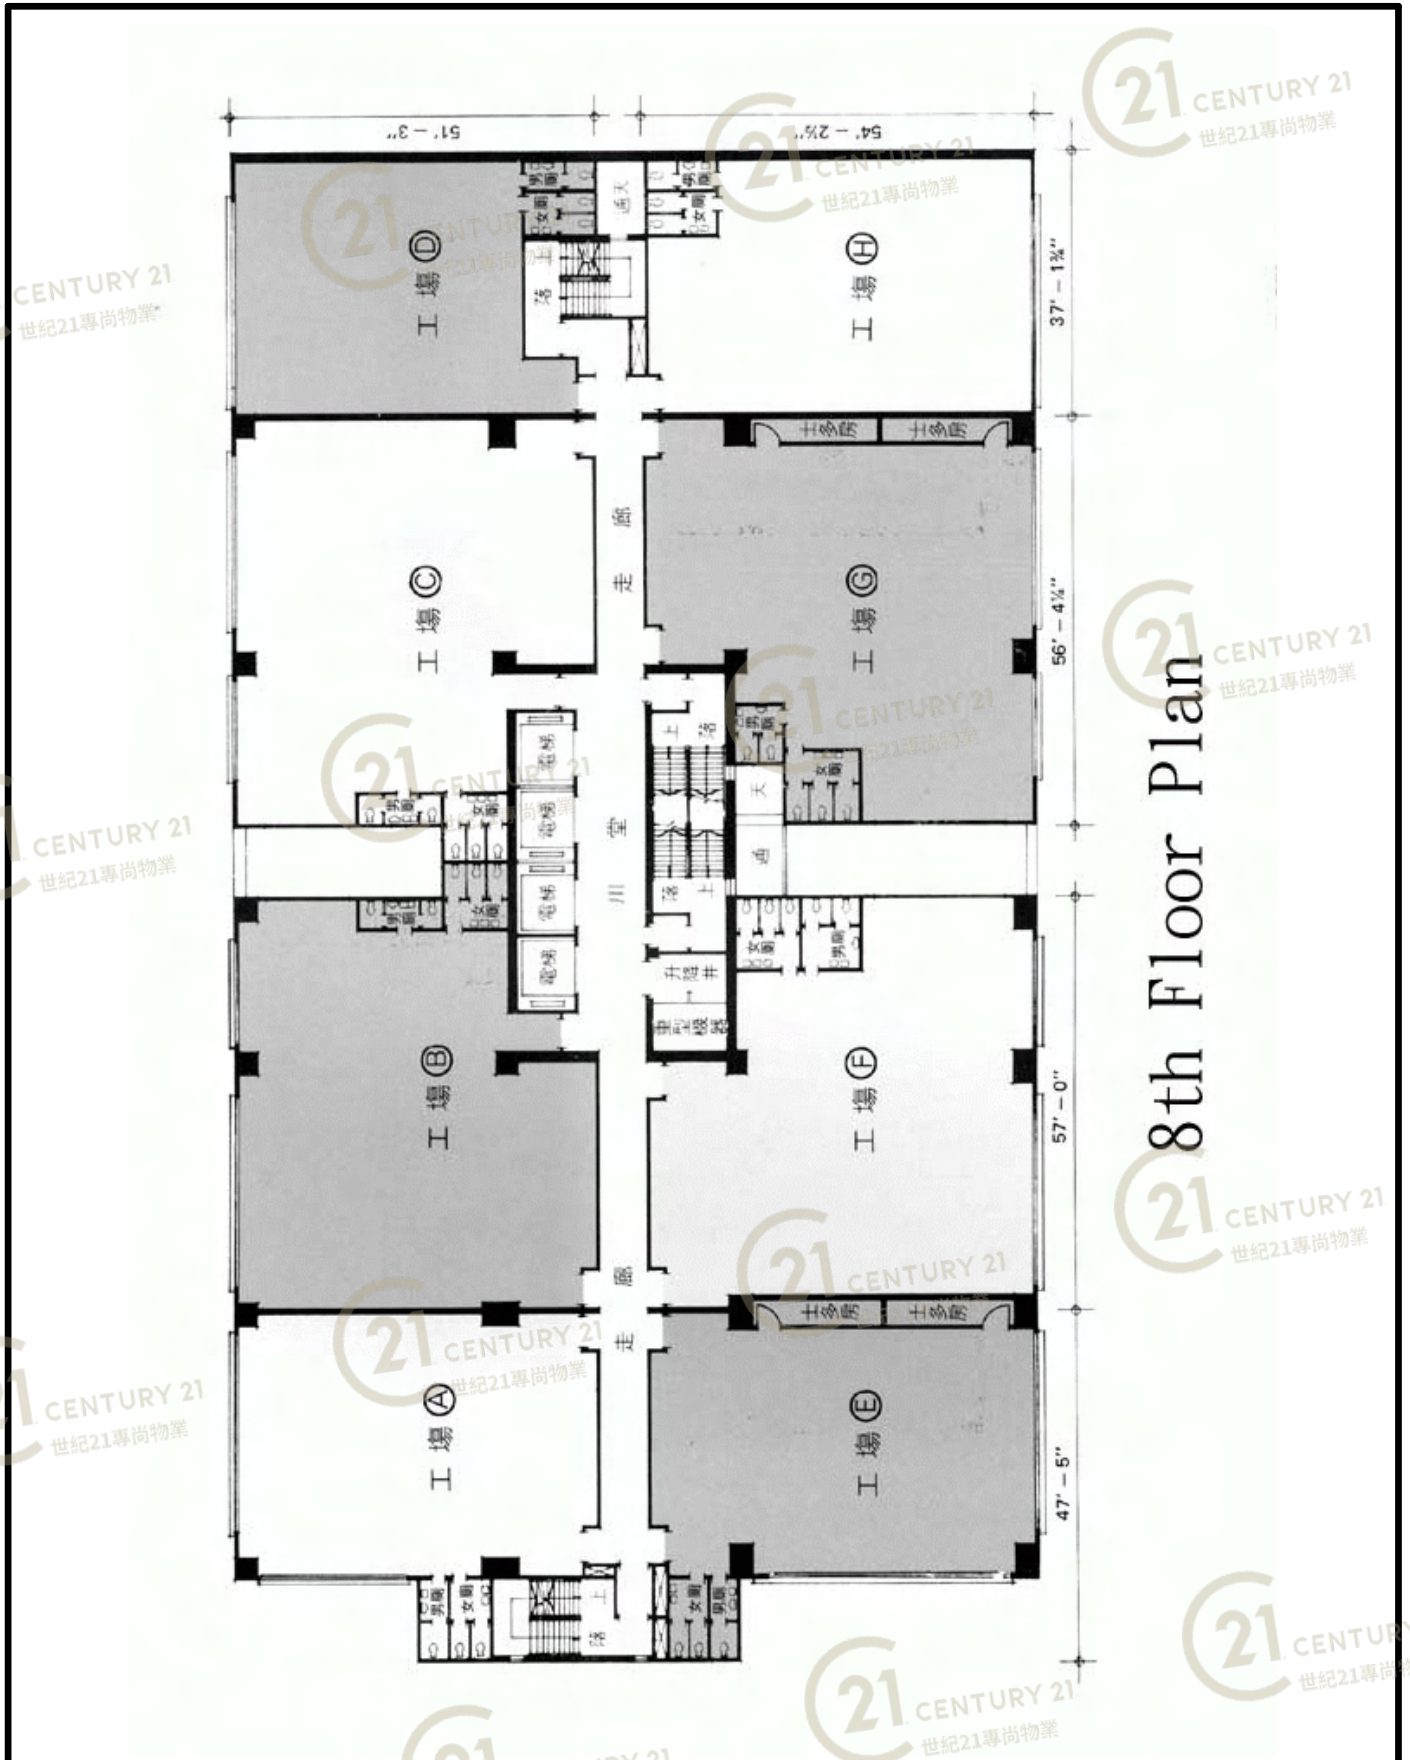


鴻昌工業中心1期 Hung Cheung Industrial Centre Phase 1

NOT TO SCALE, FOR IDENTIFICATION PURPOSE ONLY

圖中所有數據比例，一概只作參考之用

平面圖

Floor Plan

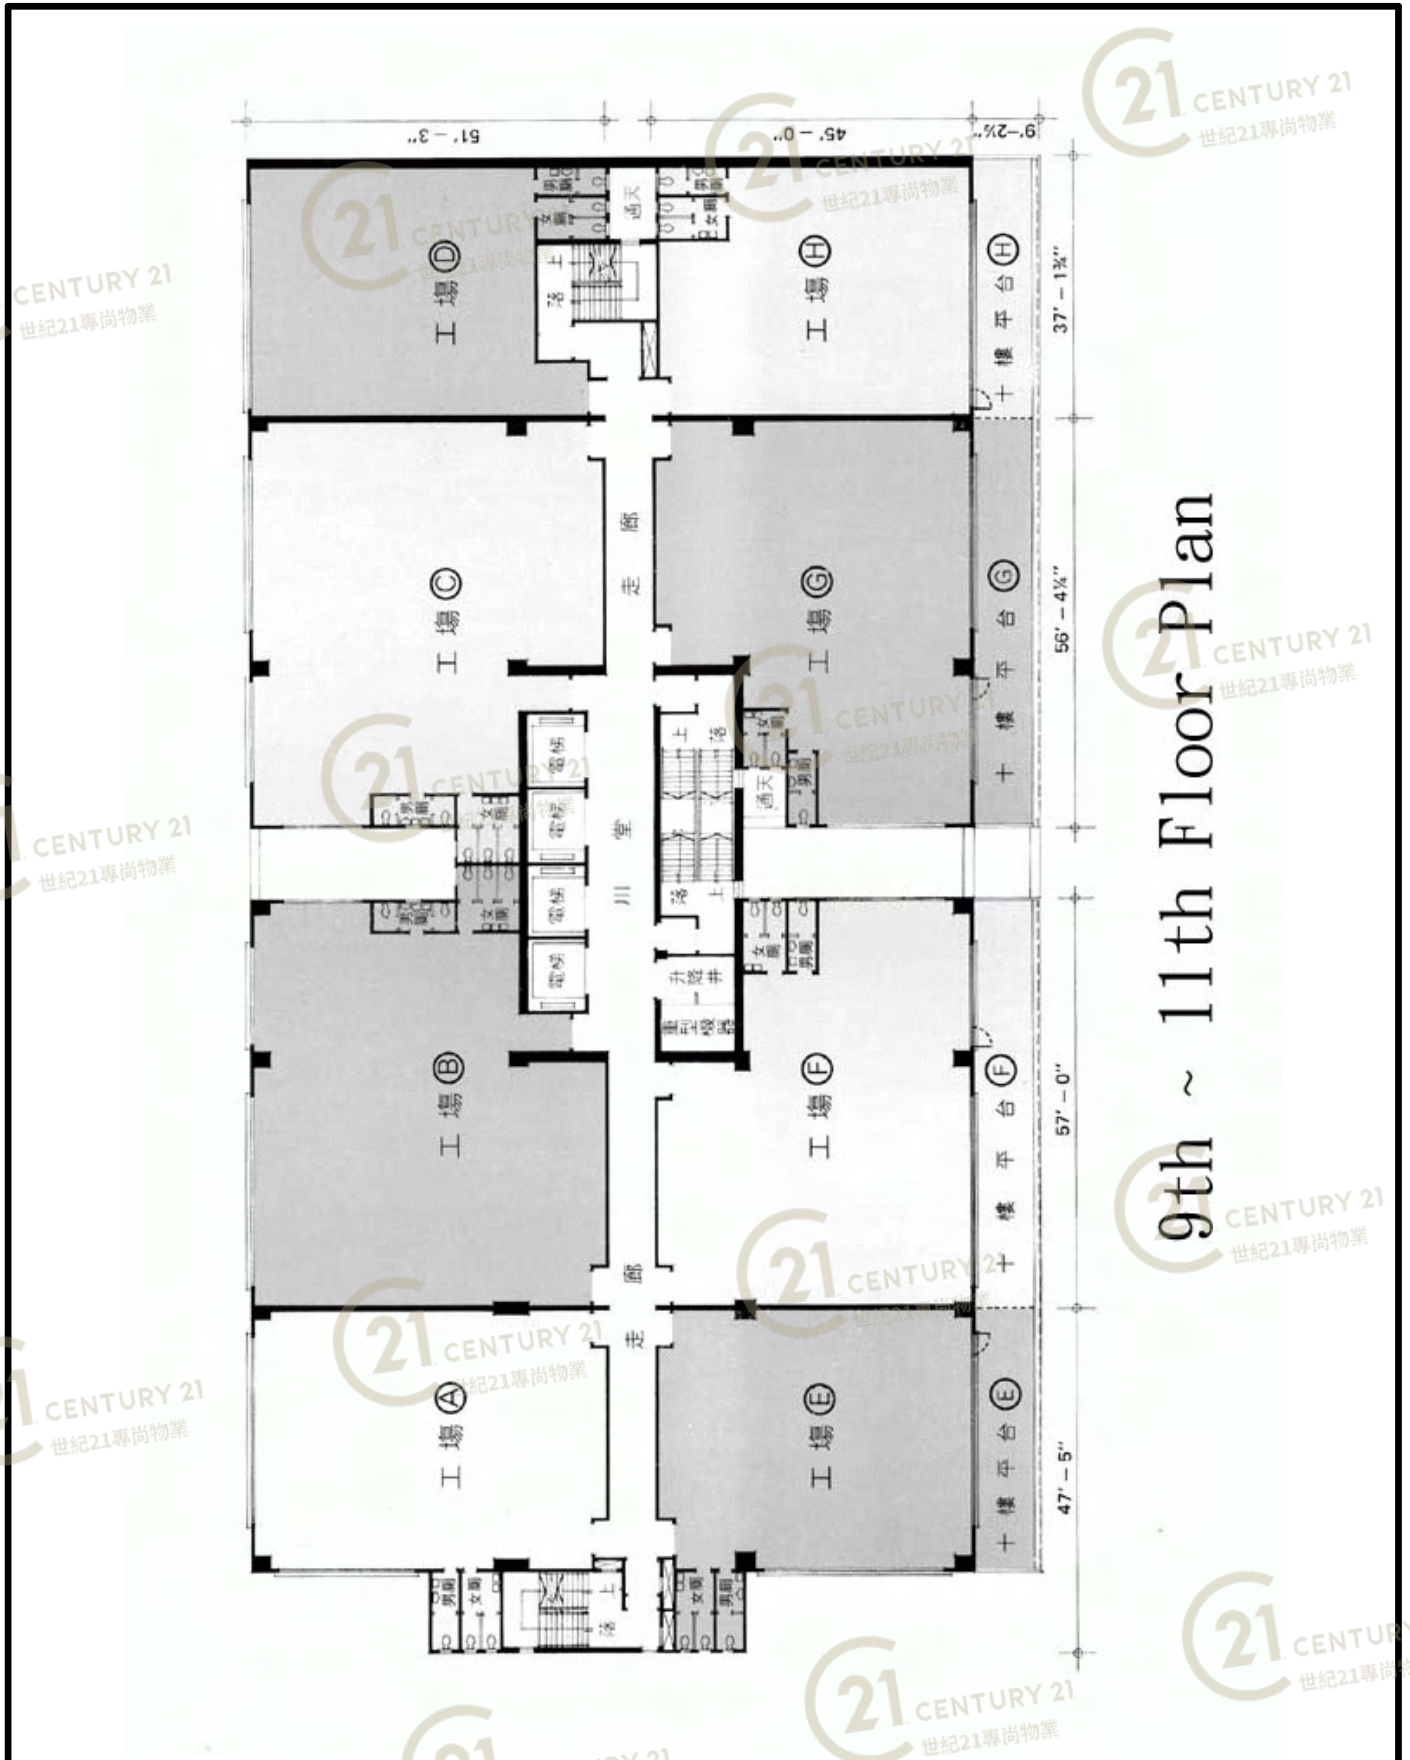


鴻昌工業中心1期 Hung Cheung Industrial Centre Phase 1

NOT TO SCALE, FOR IDENTIFICATION PURPOSE ONLY

圖中所有數據比例，一概只作參考之用

平面圖

Floor Plan

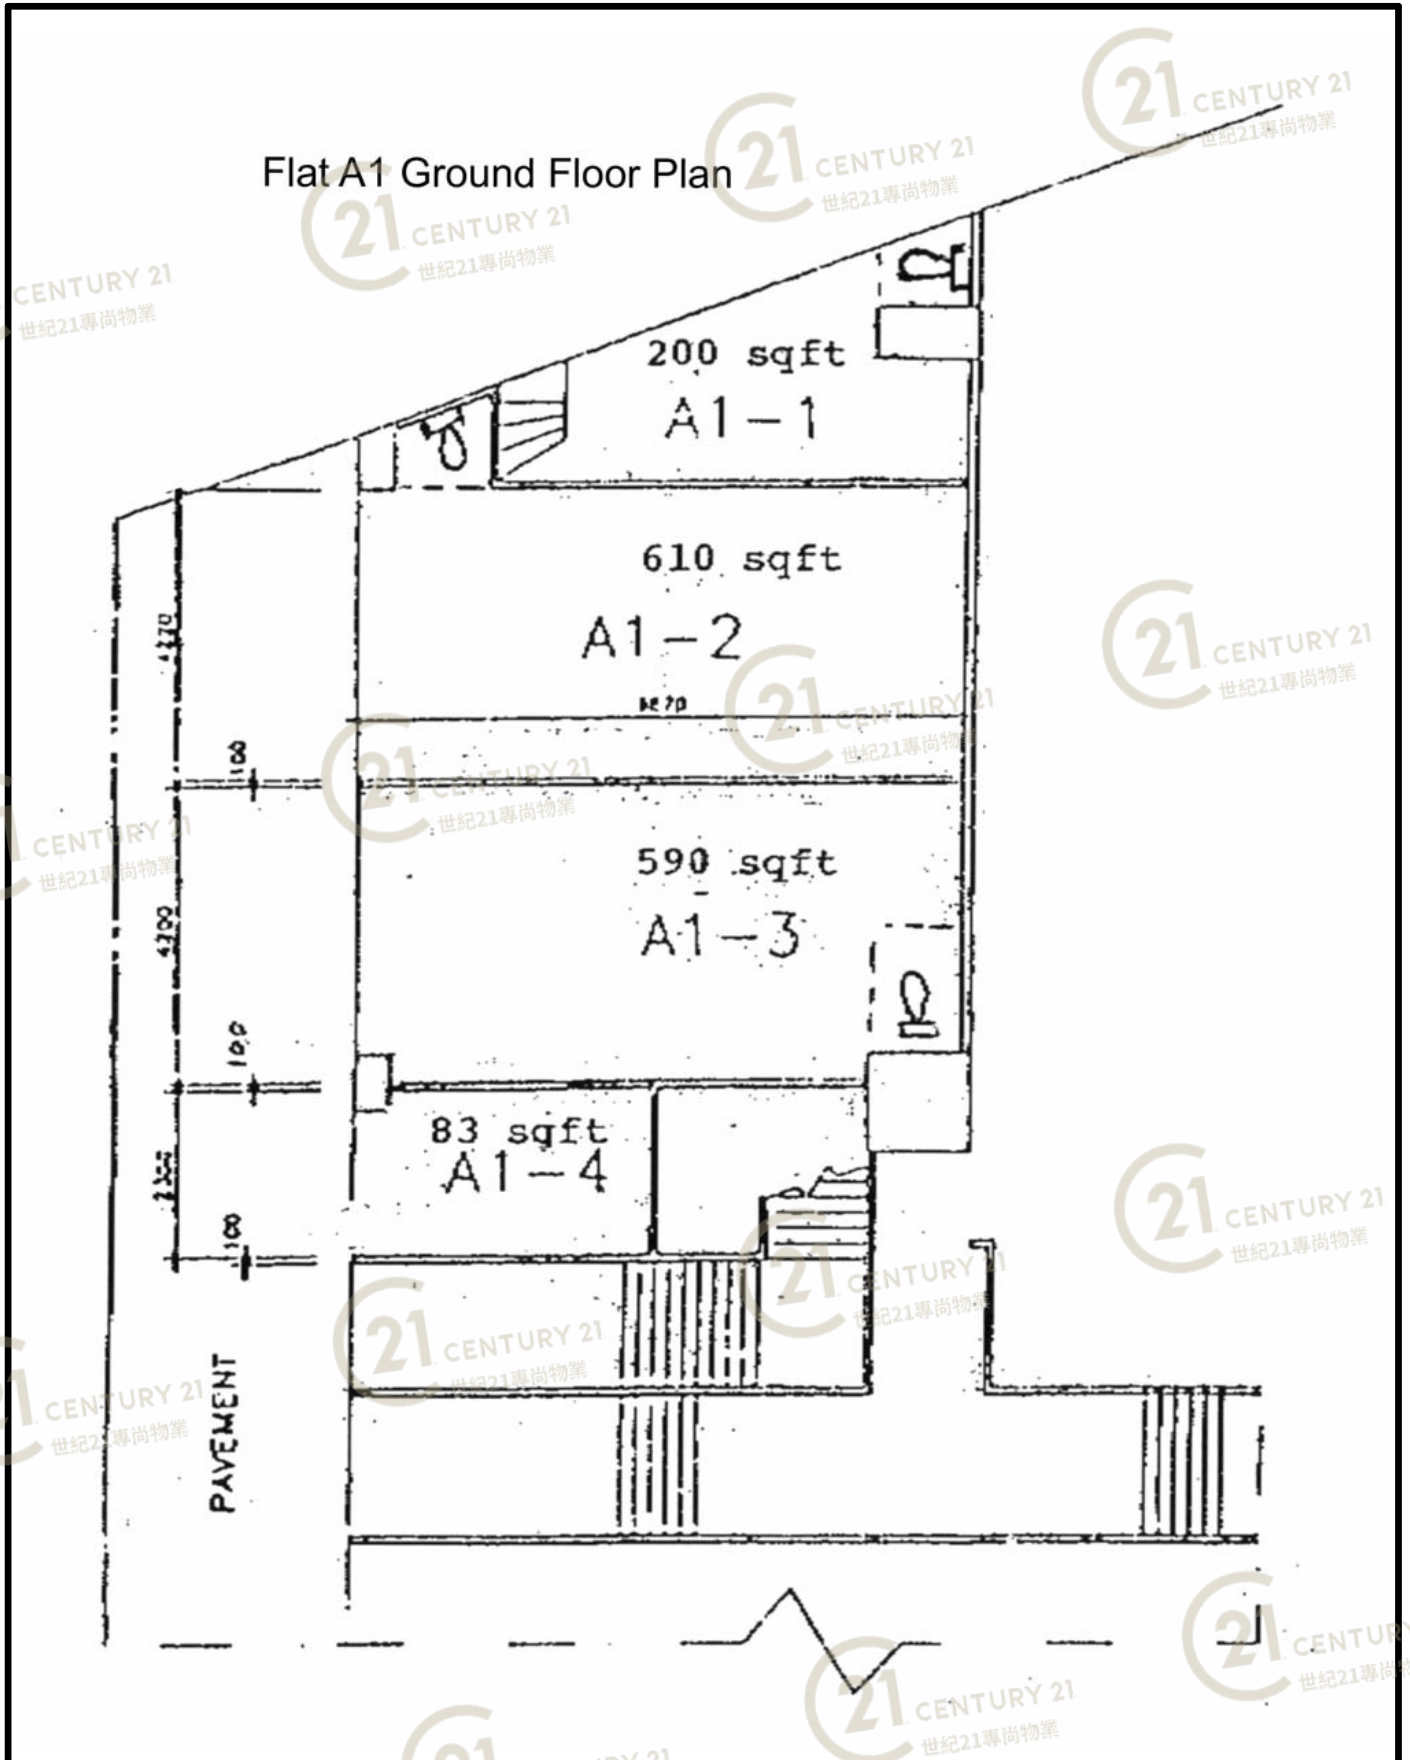


鴻昌工業中心1期 Hung Cheung Industrial Centre Phase 1

NOT TO SCALE, FOR IDENTIFICATION PURPOSE ONLY

圖中所有數據比例，一概只作參考之用

平面圖

Floor Plan

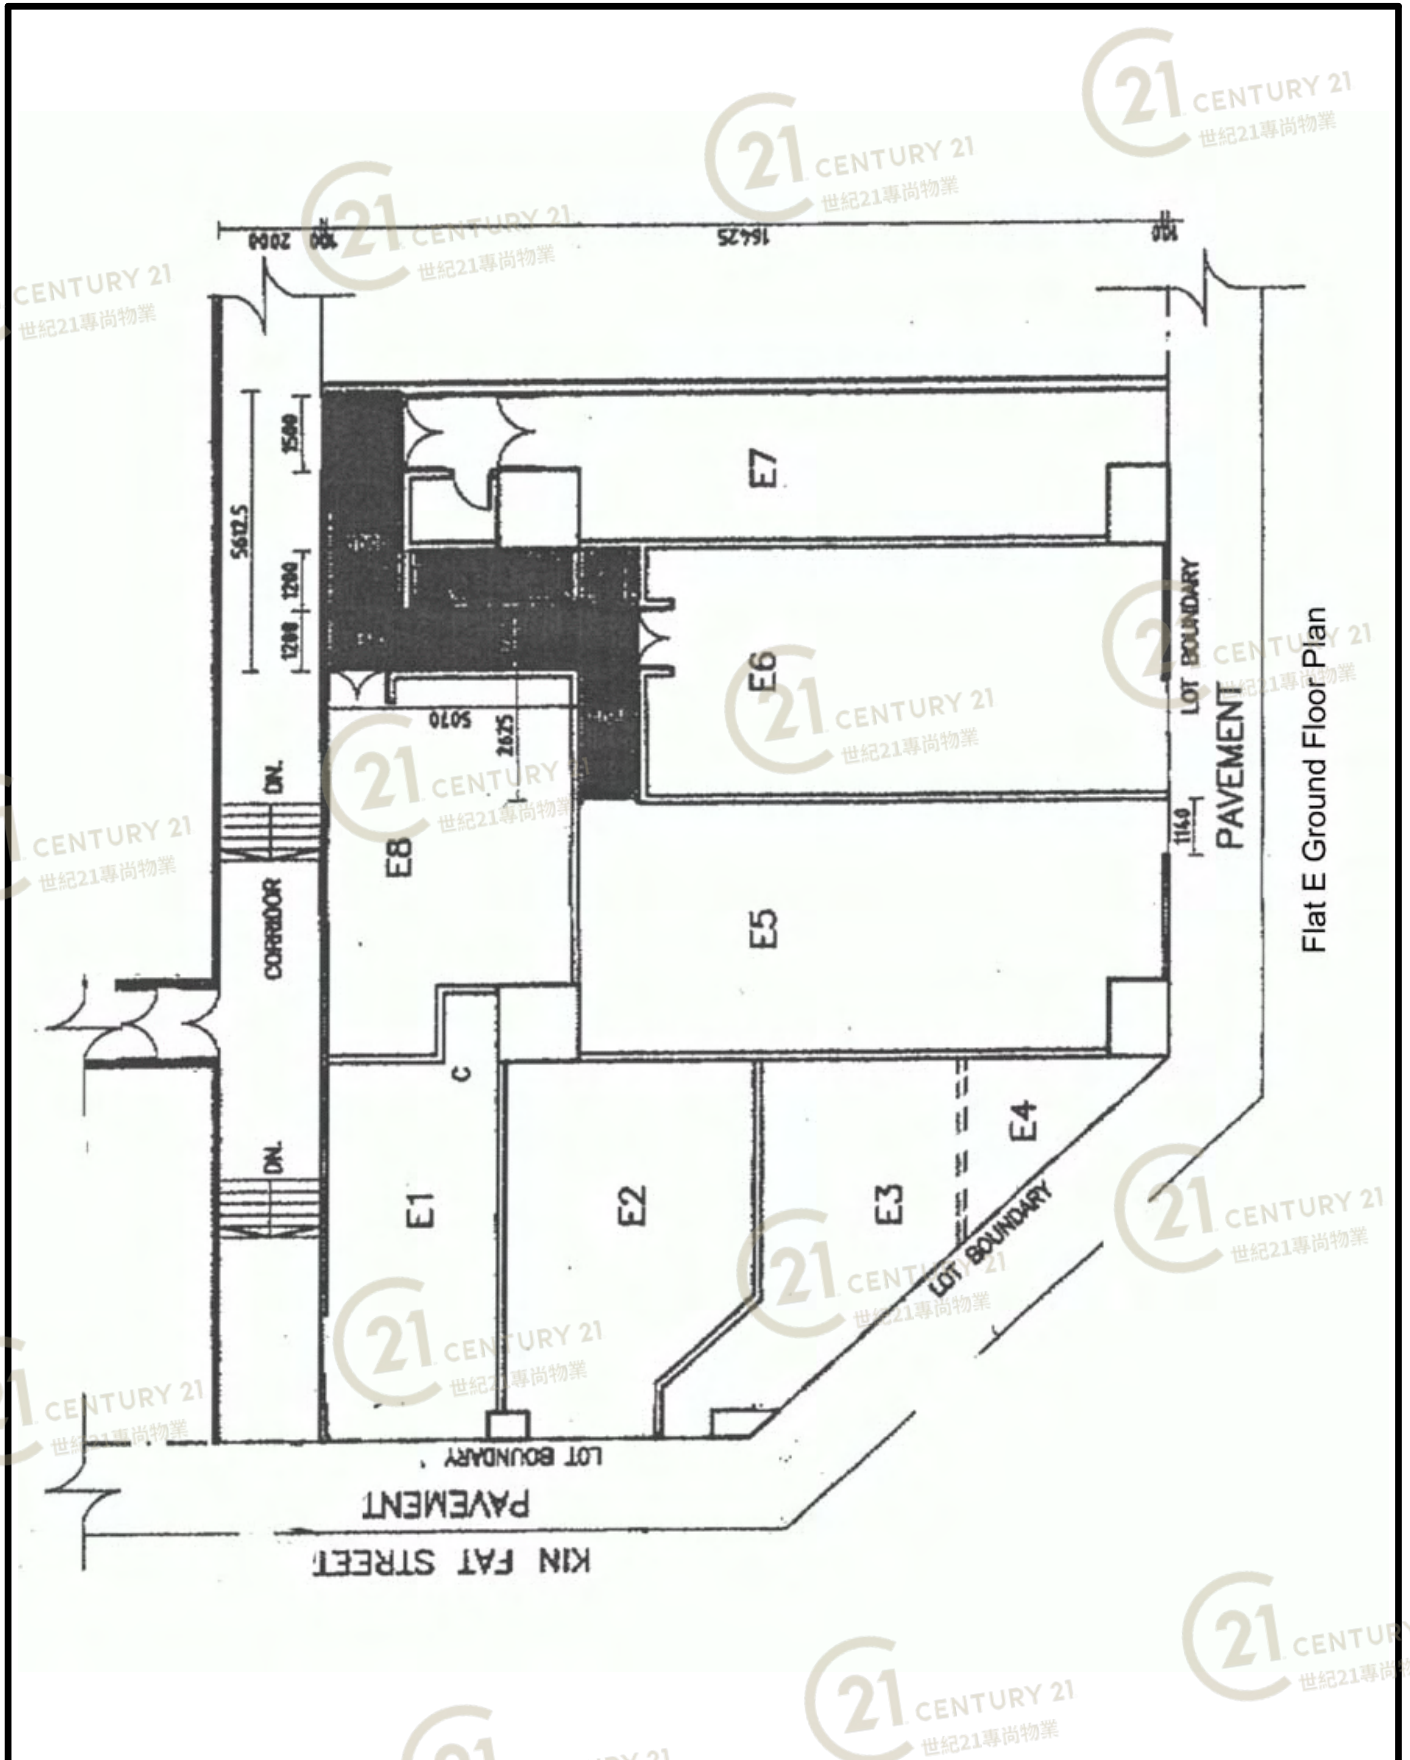


鴻昌工業中心1期 Hung Cheung Industrial Centre Phase 1

NOT TO SCALE, FOR IDENTIFICATION PURPOSE ONLY

圖中所有數據比例，一概只作參考之用

平面圖

Floor Plan

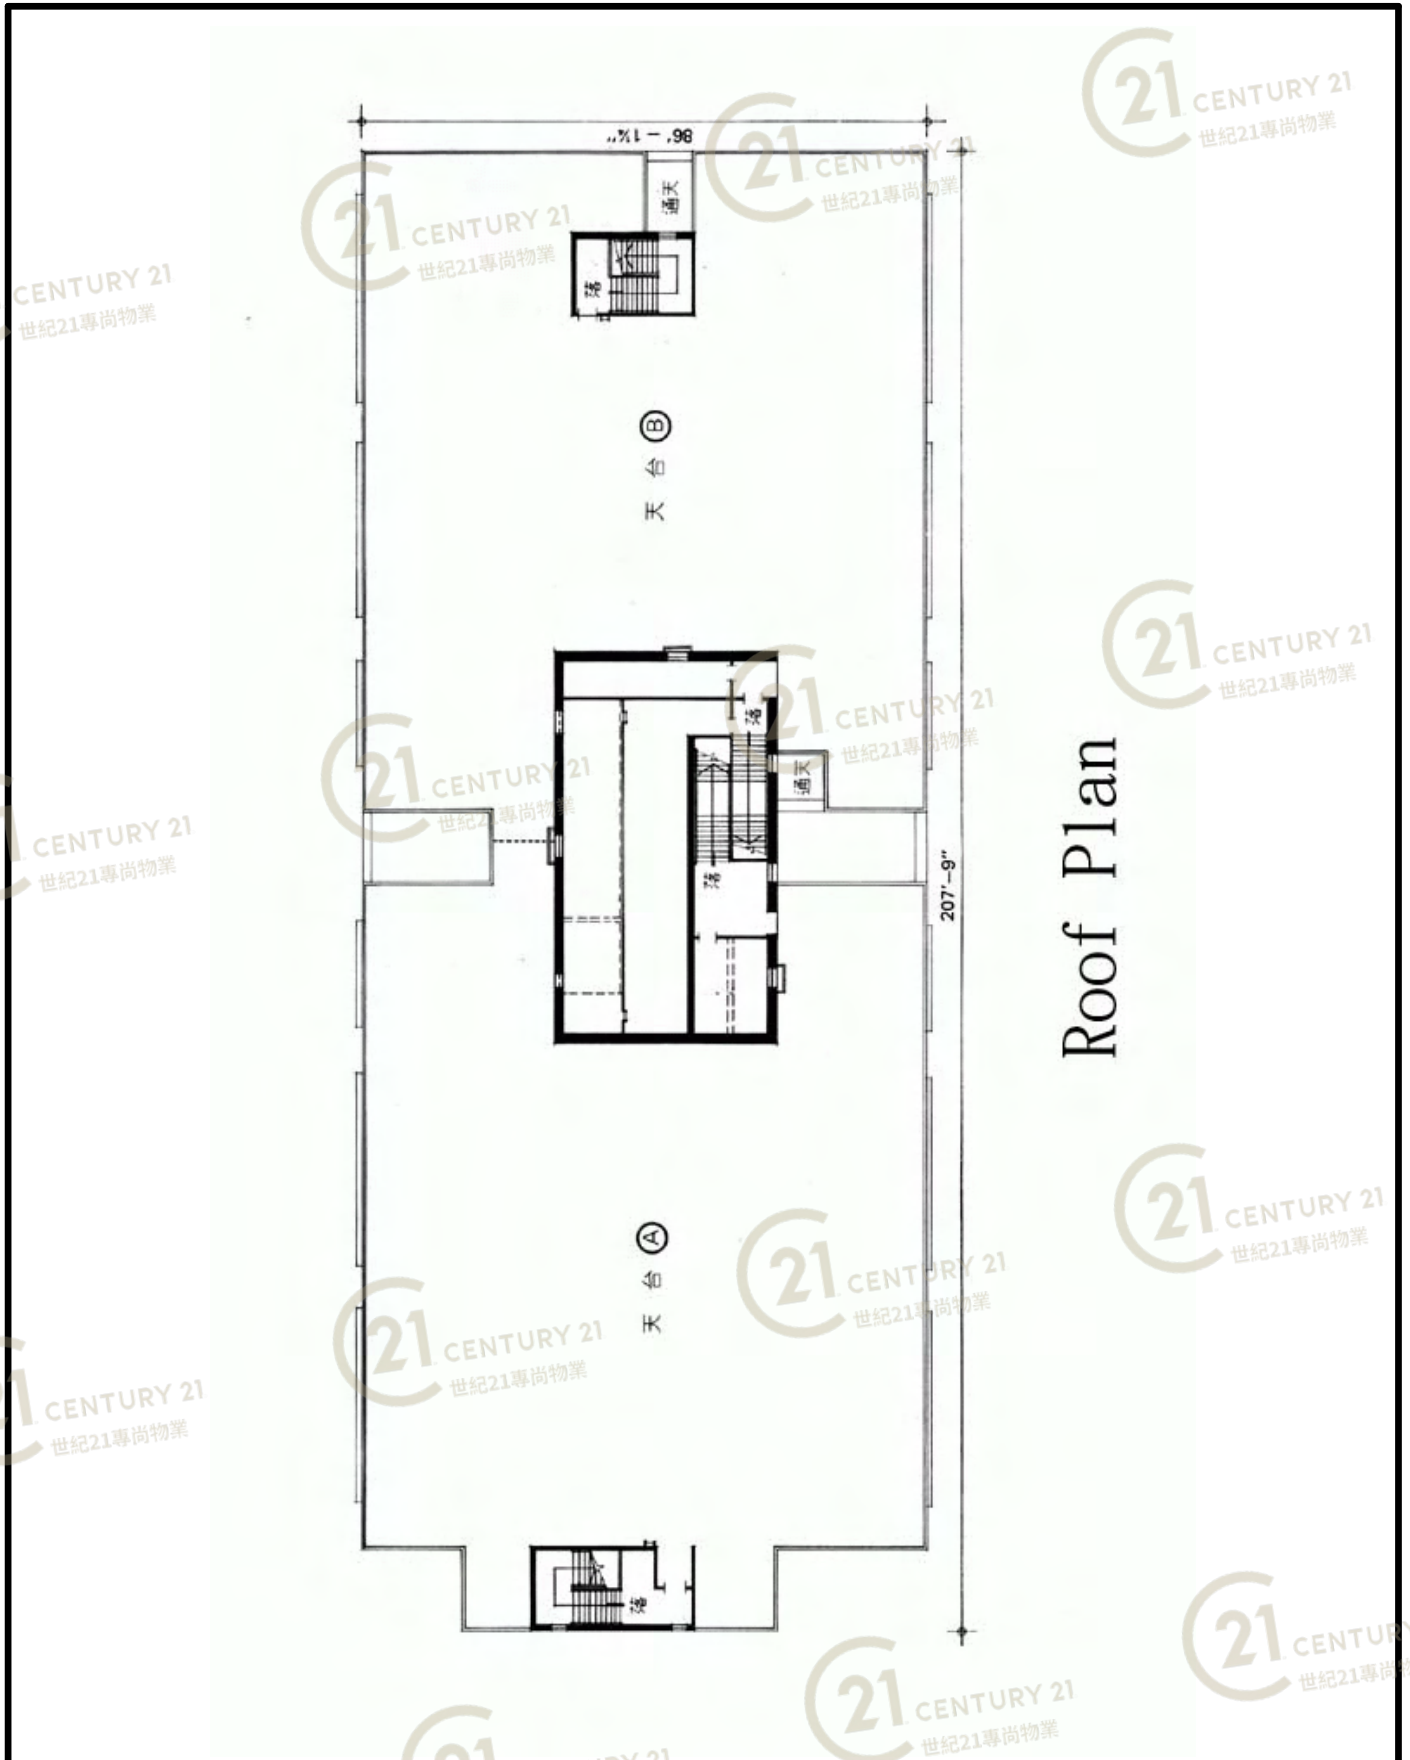

Roof Plan

鴻昌工業中心1期 Hung Cheung Industrial Centre Phase 1

NOT TO SCALE, FOR IDENTIFICATION PURPOSE ONLY

圖中所有數據比例，一概只作參考之用


平面圖



Floor Plan

**FACTORY UNIT E,
G/F HUNG CHEUNG INDUSTRIAL CENTRE
PHASE I, TUEN MUN, NEW TERRITORIES
LOT NO. T.M.T.L. 157**

NOTES:

1. ALL MEASUREMENTS ARE IN MILLIMETERS.

COLOUR CODE	AREA (sq.m.)	REMARK
 GREEN	23.34	COMMON AREA WITHIN UNIT E

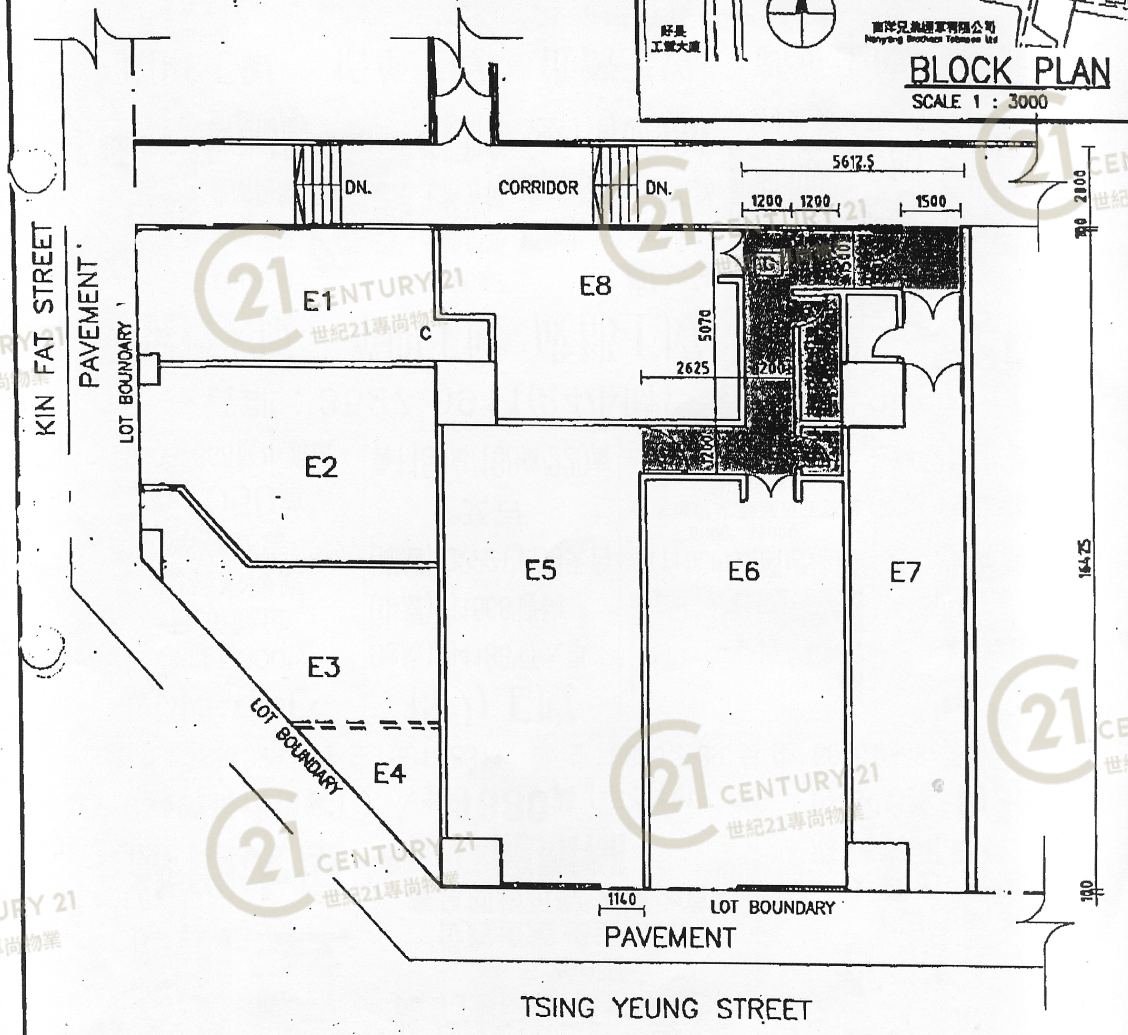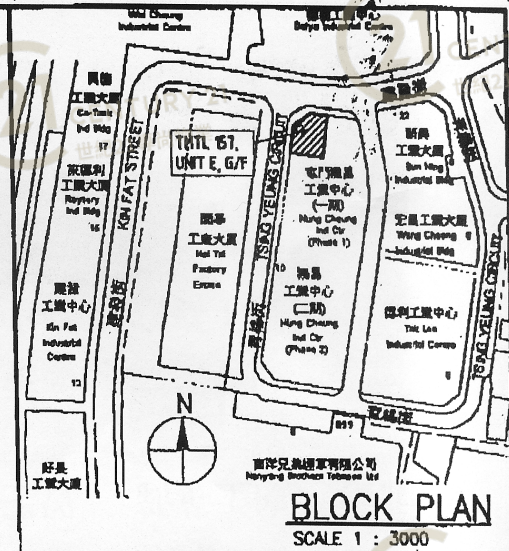


Suprieh Yeung Yau-yan
HKIA RIBA Registered Architect
Authorized Person (API 92/82)

鴻昌工業中心1期 Hung Cheung Industrial Centre Phase 1

NOT TO SCALE, FOR IDENTIFICATION PURPOSE ONLY
圖中所有數據比例，一概只作參考之用

平面圖

Floor Plan

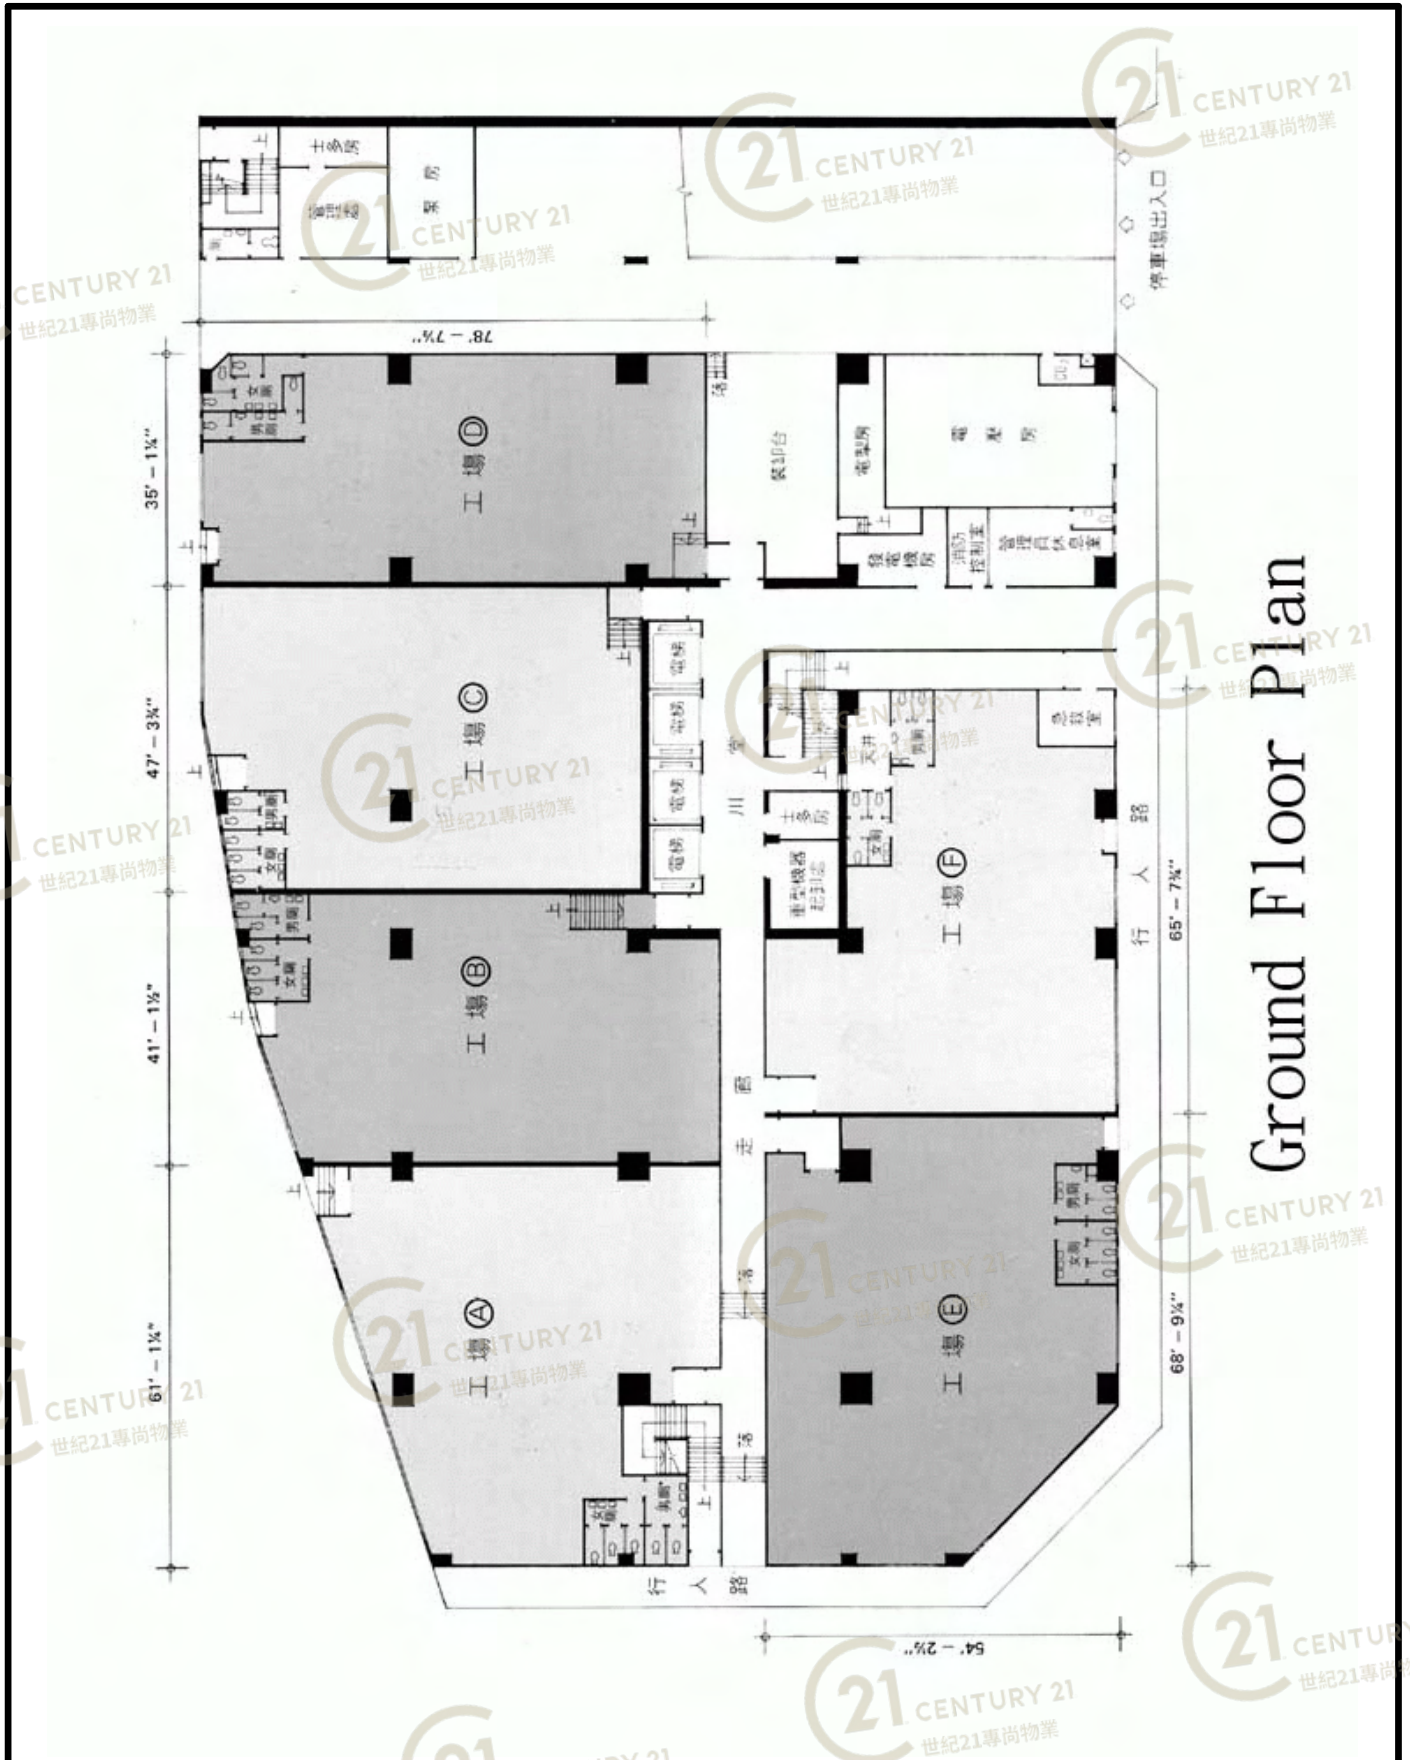

Ground Floor Plan


鴻昌工業中心1期 Hung Cheung Industrial Centre Phase 1

NOT TO SCALE, FOR IDENTIFICATION PURPOSE ONLY

圖中所有數據比例，一概只作參考之用

平面圖

Floor Plan

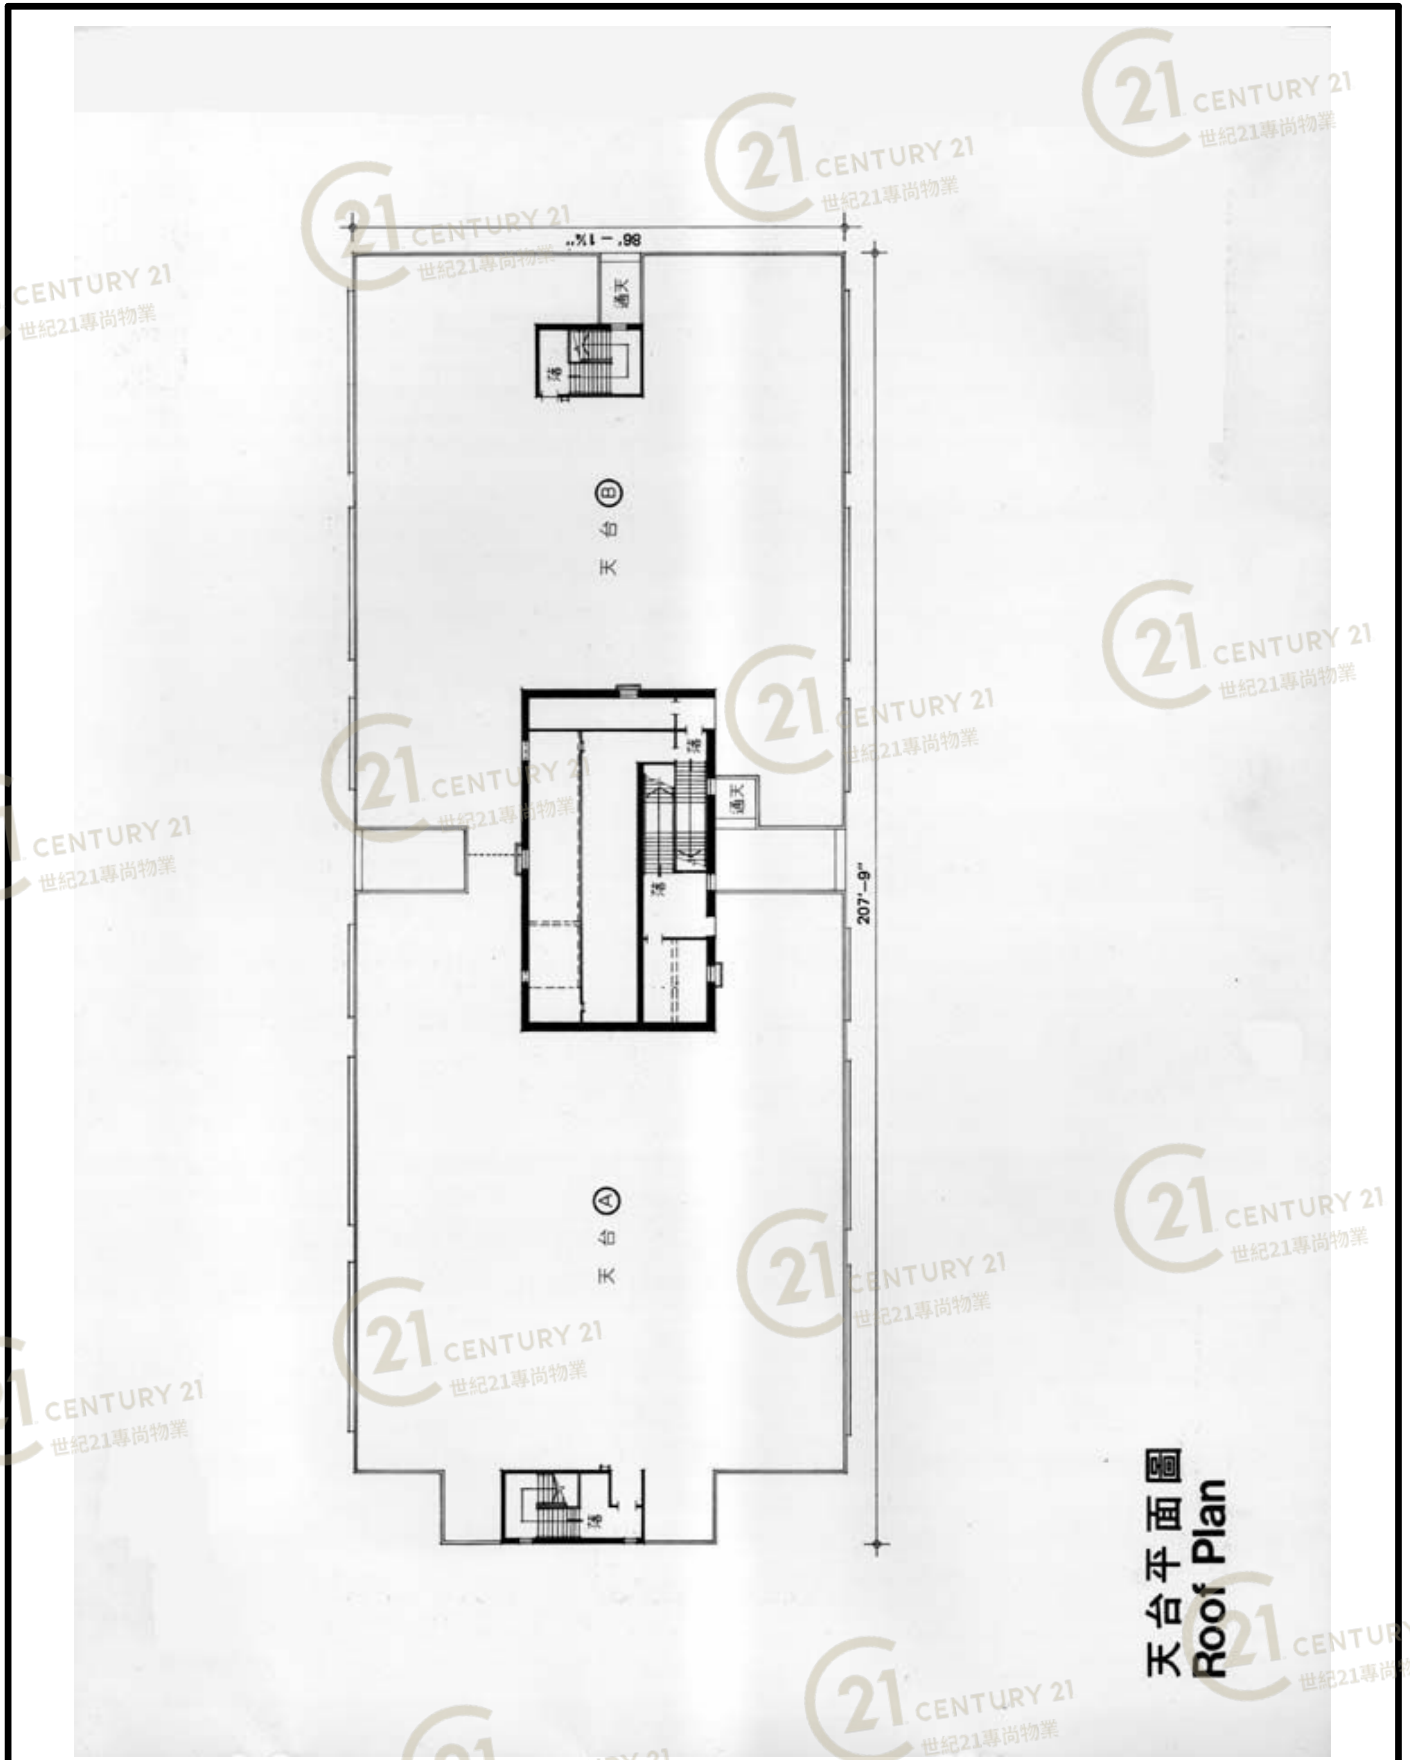

鴻昌工業中心1期 Hung Cheung Industrial Centre Phase 1

NOT TO SCALE, FOR IDENTIFICATION PURPOSE ONLY

圖中所有數據比例，一概只作參考之用



鴻昌工業中心1期 Hung Cheung Industrial Centre Phase 1

NOT TO SCALE, FOR IDENTIFICATION PURPOSE ONLY

圖中所有數據比例,一概只作參考之用

裝修圖

Interior Photo



鴻昌工業中心1期 Hung Cheung Industrial Centre Phase 1

NOT TO SCALE, FOR IDENTIFICATION PURPOSE ONLY

圖中所有數據比例，一概只作參考之用

外觀圖

Building Outlook



鴻昌工業中心1期 Hung Cheung Industrial Centre Phase 1

NOT TO SCALE, FOR IDENTIFICATION PURPOSE ONLY

圖中所有數據比例，一概只作參考之用

外觀圖

Building Outlook



鴻昌工業中心1期 Hung Cheung Industrial Centre Phase 1

NOT TO SCALE, FOR IDENTIFICATION PURPOSE ONLY

圖中所有數據比例，一概只作參考之用

外觀圖

Building Outlook



鴻昌工業中心1期 Hung Cheung Industrial Centre Phase 1

NOT TO SCALE, FOR IDENTIFICATION PURPOSE ONLY

圖中所有數據比例，一概只作參考之用

外觀圖

Building Outlook



鴻昌工業中心1期 Hung Cheung Industrial Centre Phase 1

NOT TO SCALE, FOR IDENTIFICATION PURPOSE ONLY

圖中所有數據比例，一概只作參考之用

外觀圖

Building Outlook



鴻昌工業中心1期 Hung Cheung Industrial Centre Phase 1

NOT TO SCALE, FOR IDENTIFICATION PURPOSE ONLY

圖中所有數據比例，一概只作參考之用

外觀圖

Building Outlook



鴻昌工業中心1期 Hung Cheung Industrial Centre Phase 1

NOT TO SCALE, FOR IDENTIFICATION PURPOSE ONLY

圖中所有數據比例，一概只作參考之用

外觀圖

Building Outlook



鴻昌工業中心1期 Hung Cheung Industrial Centre Phase 1

NOT TO SCALE, FOR IDENTIFICATION PURPOSE ONLY

圖中所有數據比例，一概只作參考之用

外觀圖

Building Outlook



鴻昌工業中心1期 Hung Cheung Industrial Centre Phase 1

NOT TO SCALE, FOR IDENTIFICATION PURPOSE ONLY

圖中所有數據比例，一概只作參考之用

環境圖

Environment



鴻昌工業中心1期 Hung Cheung Industrial Centre Phase 1

NOT TO SCALE, FOR IDENTIFICATION PURPOSE ONLY

圖中所有數據比例，一概只作參考之用



鴻昌工業中心1期 Hung Cheung Industrial Centre Phase 1

NOT TO SCALE, FOR IDENTIFICATION PURPOSE ONLY

圖中所有數據比例，一概只作參考之用



鴻昌工業中心1期 Hung Cheung Industrial Centre Phase 1

NOT TO SCALE, FOR IDENTIFICATION PURPOSE ONLY

圖中所有數據比例，一概只作參考之用