


平面圖


Floor Plan

大有街 32 號泰力工業中心

Laurels Industrial Centre, no.32 Tai Yau Street

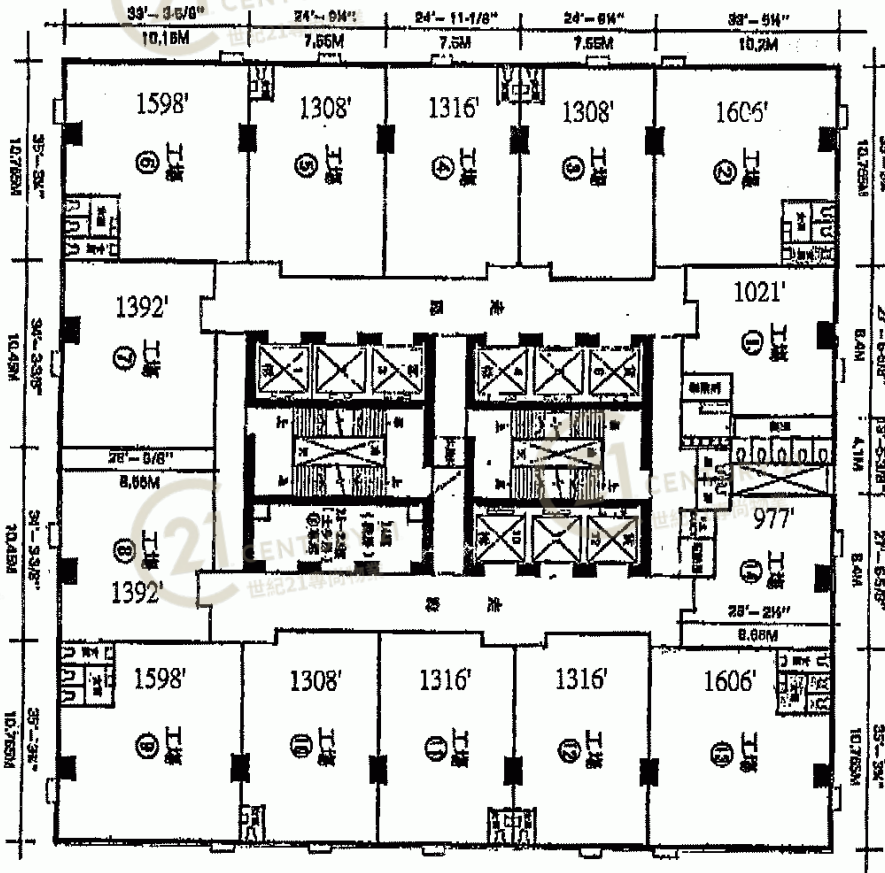

十四樓至廿三樓平面圖 14th-23rd FLOOR PLAN

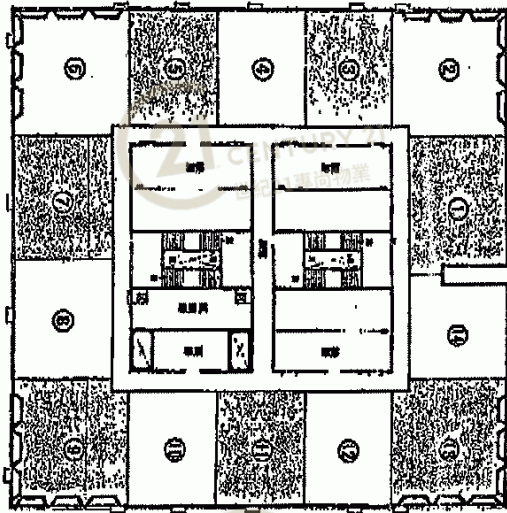

電塔數數	上落層數
1號	14-23樓
2號	15, 17, 19, 21, 23樓
3號	14, 16, 18, 20, 22樓
4號	15, 17, 19, 21, 23樓
5號	14-23樓
6號	14, 16, 18, 20, 22樓
7號	14-23樓

All information given in this brochure are subject to final Government approved plans and legal documents only. 所有資料均須以政府核准之圖則為準。文件為參考。


泰力工業大廈 Laurels Industrial Centre

NOT TO SCALE, FOR IDENTIFICATION PURPOSE ONLY

圖中所有數據比例，一概只作參考之用

平面圖

Floor Plan

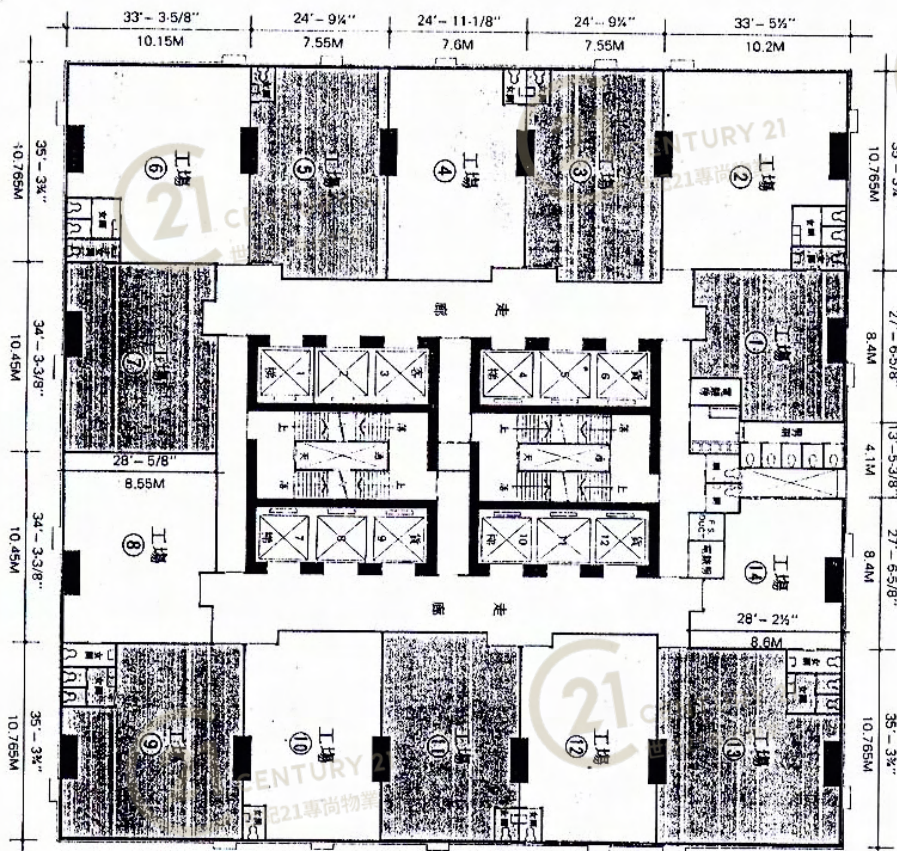


泰力工業大廈 Laurels Industrial Centre

NOT TO SCALE, FOR IDENTIFICATION PURPOSE ONLY

圖中所有數據比例，一概只作參考之用

平面圖

Floor Plan

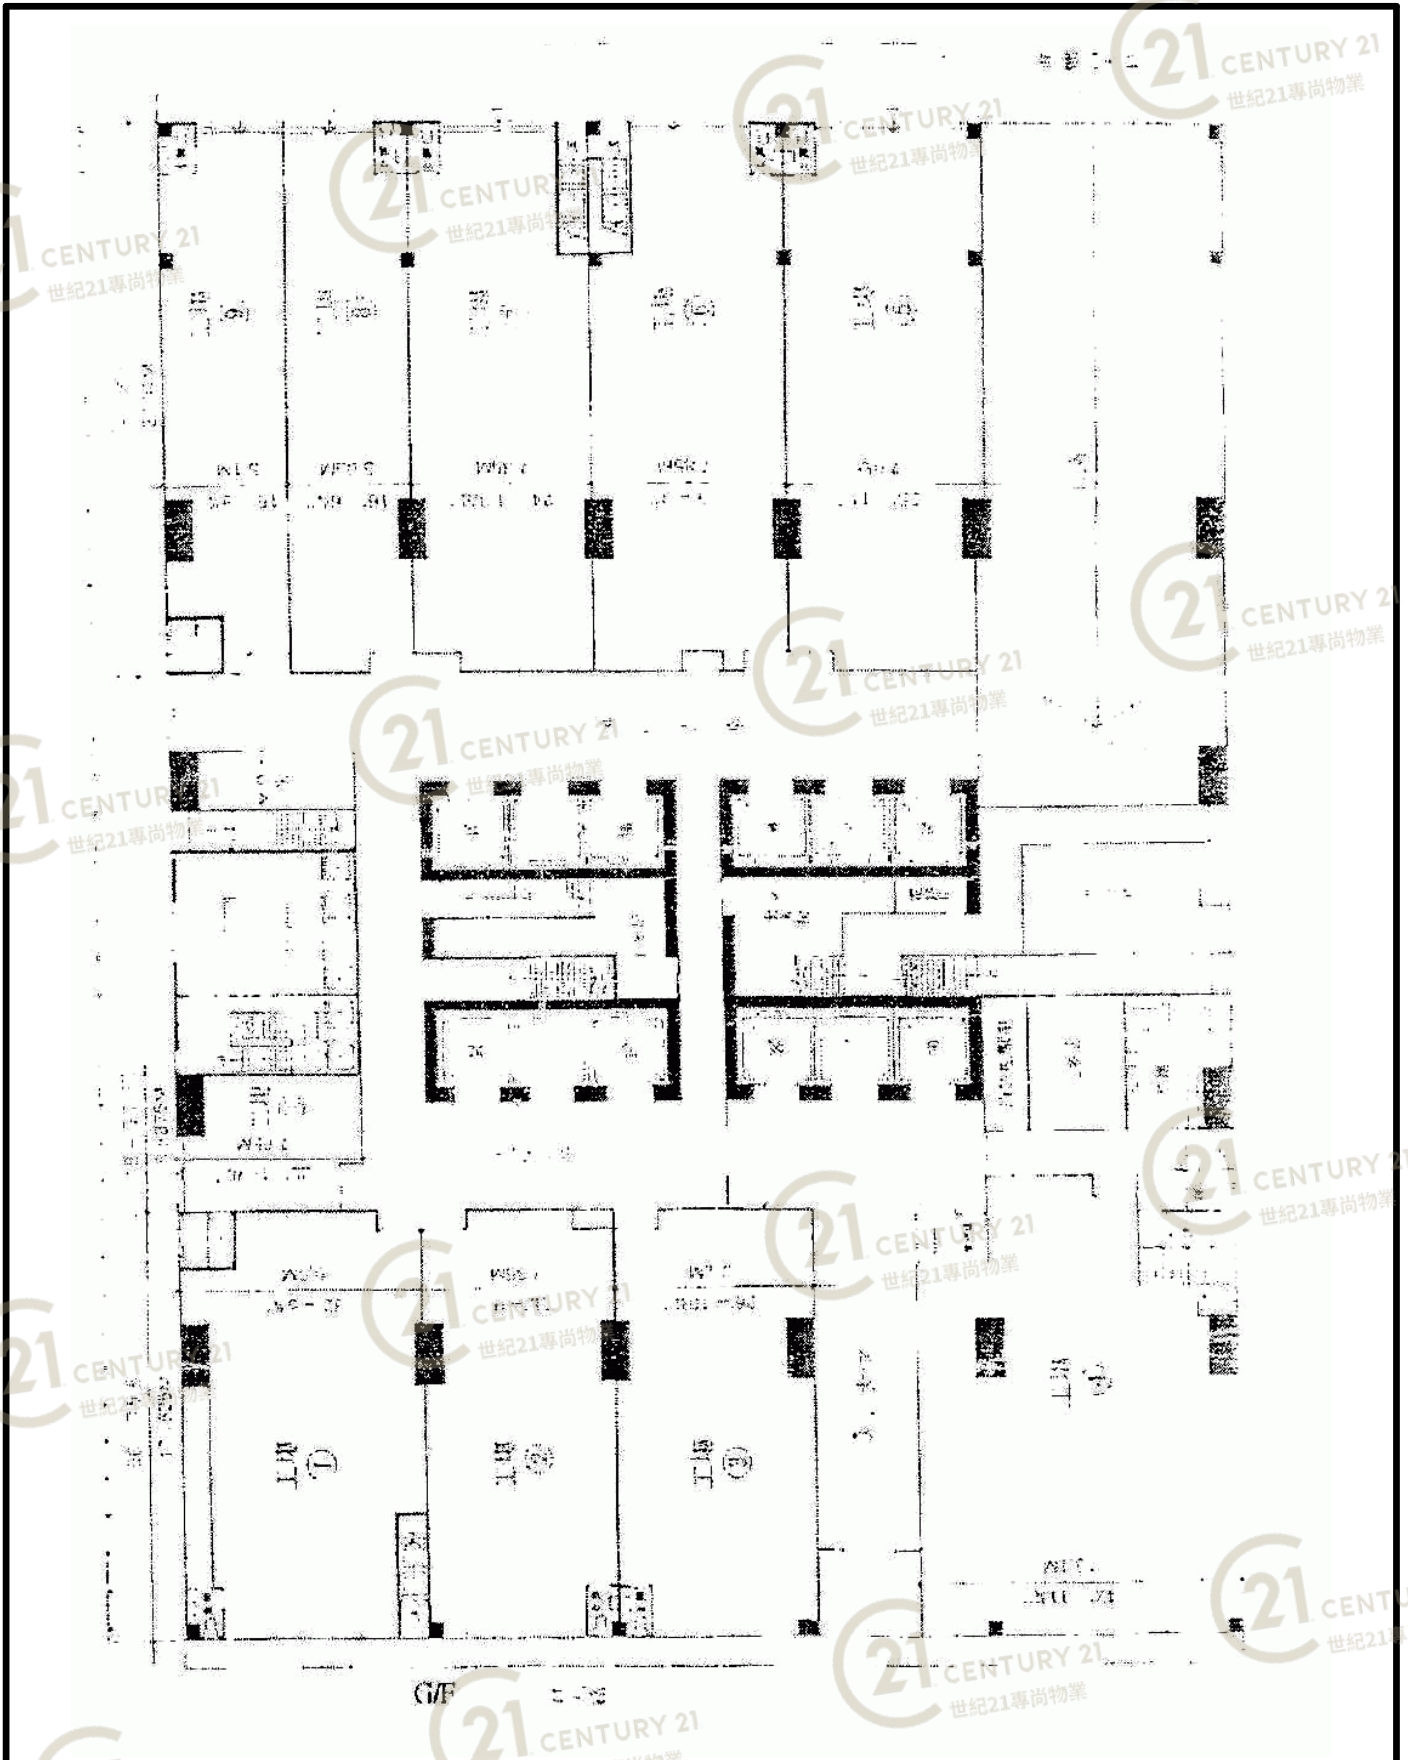

泰力工業大廈 Laurels Industrial Centre

NOT TO SCALE, FOR IDENTIFICATION PURPOSE ONLY

圖中所有數據比例，一概只作參考之用

外觀圖

Building Outlook



泰力工業大廈 Laurels Industrial Centre

NOT TO SCALE, FOR IDENTIFICATION PURPOSE ONLY

圖中所有數據比例，一概只作參考之用

外觀圖

Building Outlook



泰力工業大廈 Laurels Industrial Centre

NOT TO SCALE, FOR IDENTIFICATION PURPOSE ONLY

圖中所有數據比例，一概只作參考之用

外觀圖

Building Outlook



泰力工業大廈 Laurels Industrial Centre

NOT TO SCALE, FOR IDENTIFICATION PURPOSE ONLY

圖中所有數據比例，一概只作參考之用

外觀圖

Building Outlook



泰力工業大廈 Laurels Industrial Centre

NOT TO SCALE, FOR IDENTIFICATION PURPOSE ONLY

圖中所有數據比例，一概只作參考之用