


# 平面圖

# Floor Plan

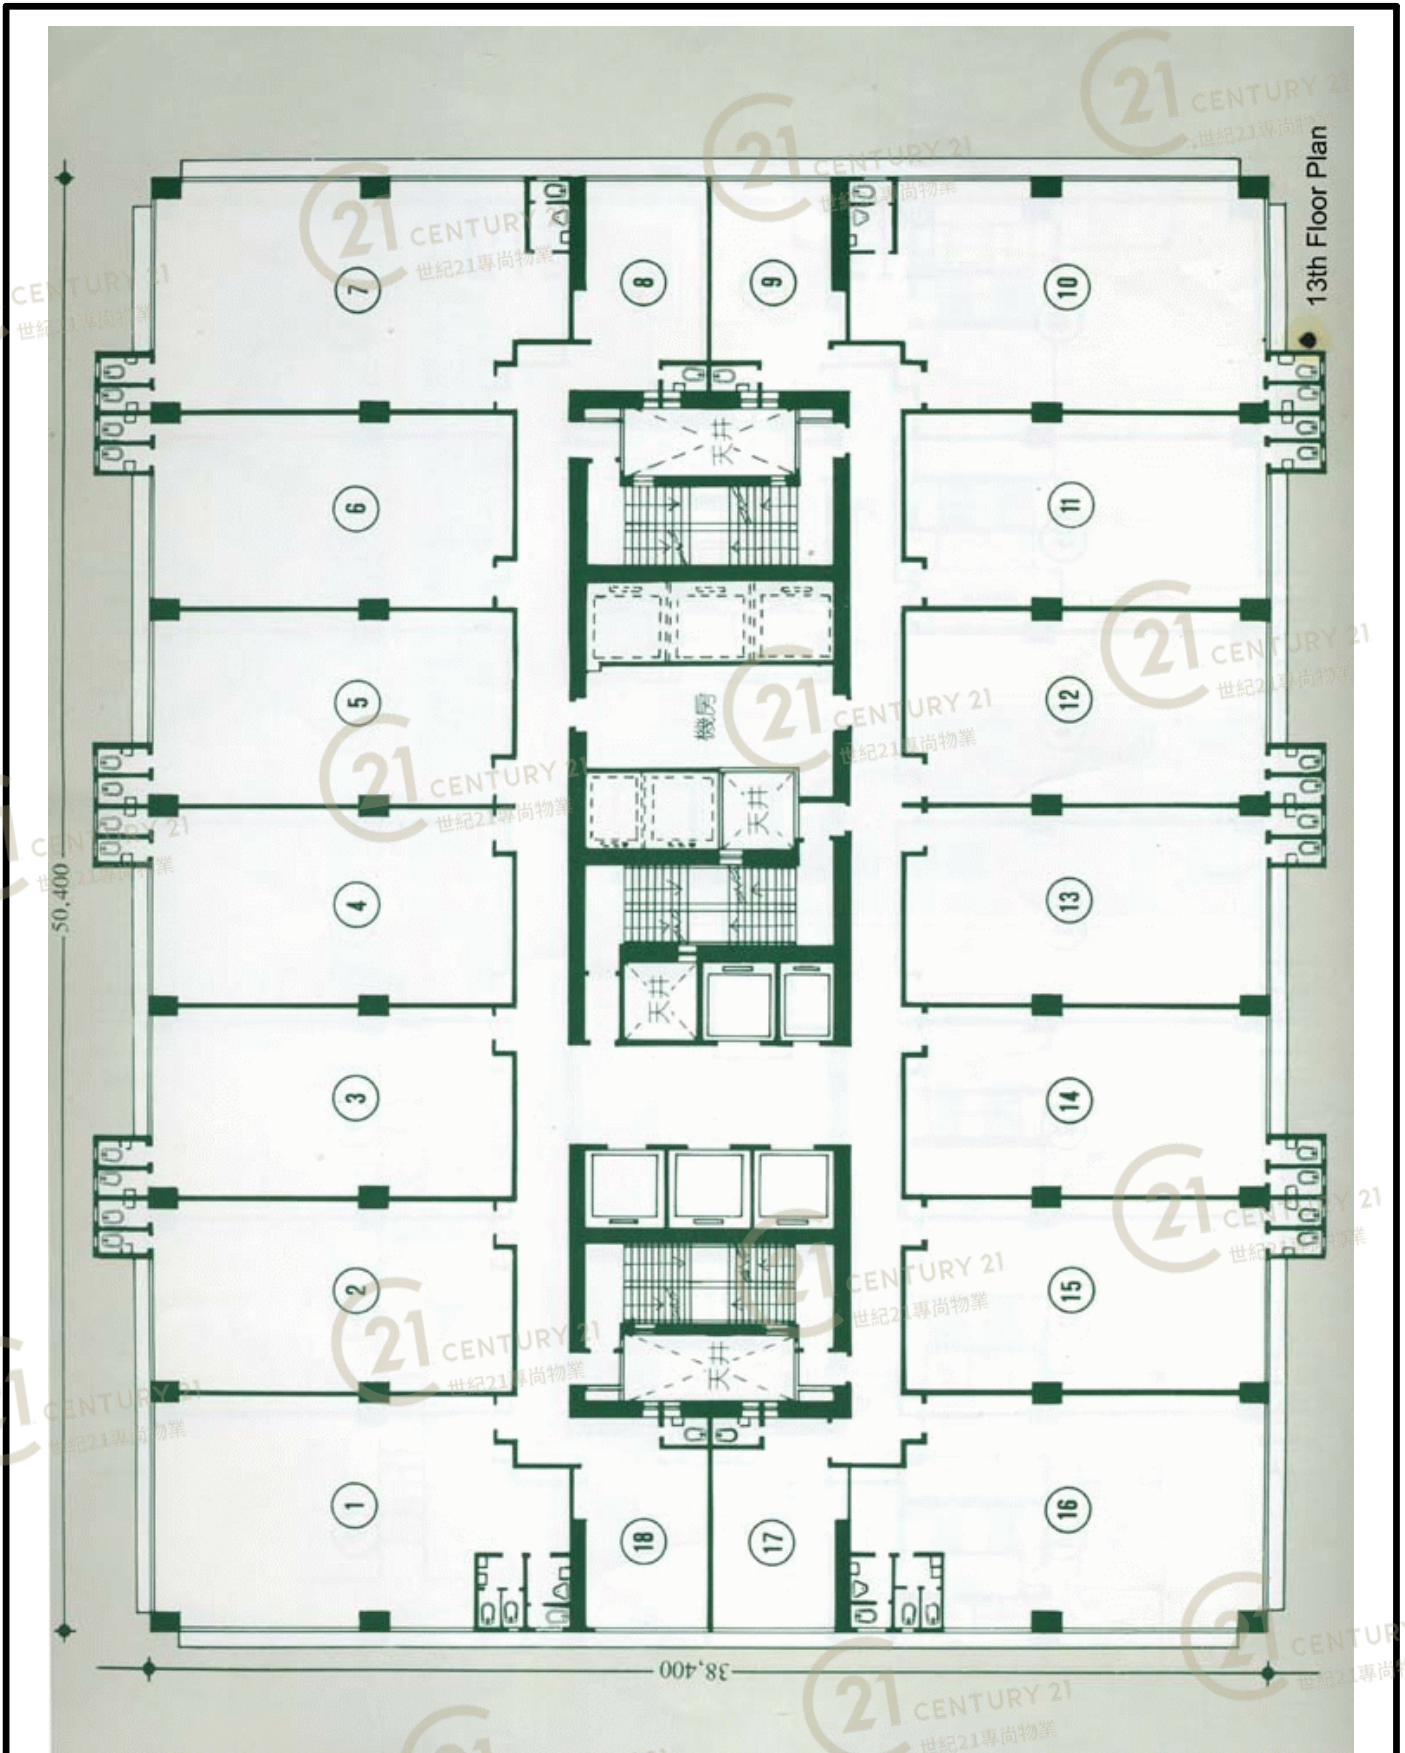


華達工業中心A座 Wah Tat Industrial Centre Block A

NOT TO SCALE, FOR IDENTIFICATION PURPOSE ONLY

圖中所有數據比例，一概只作參考之用

# 13th Floor Plan

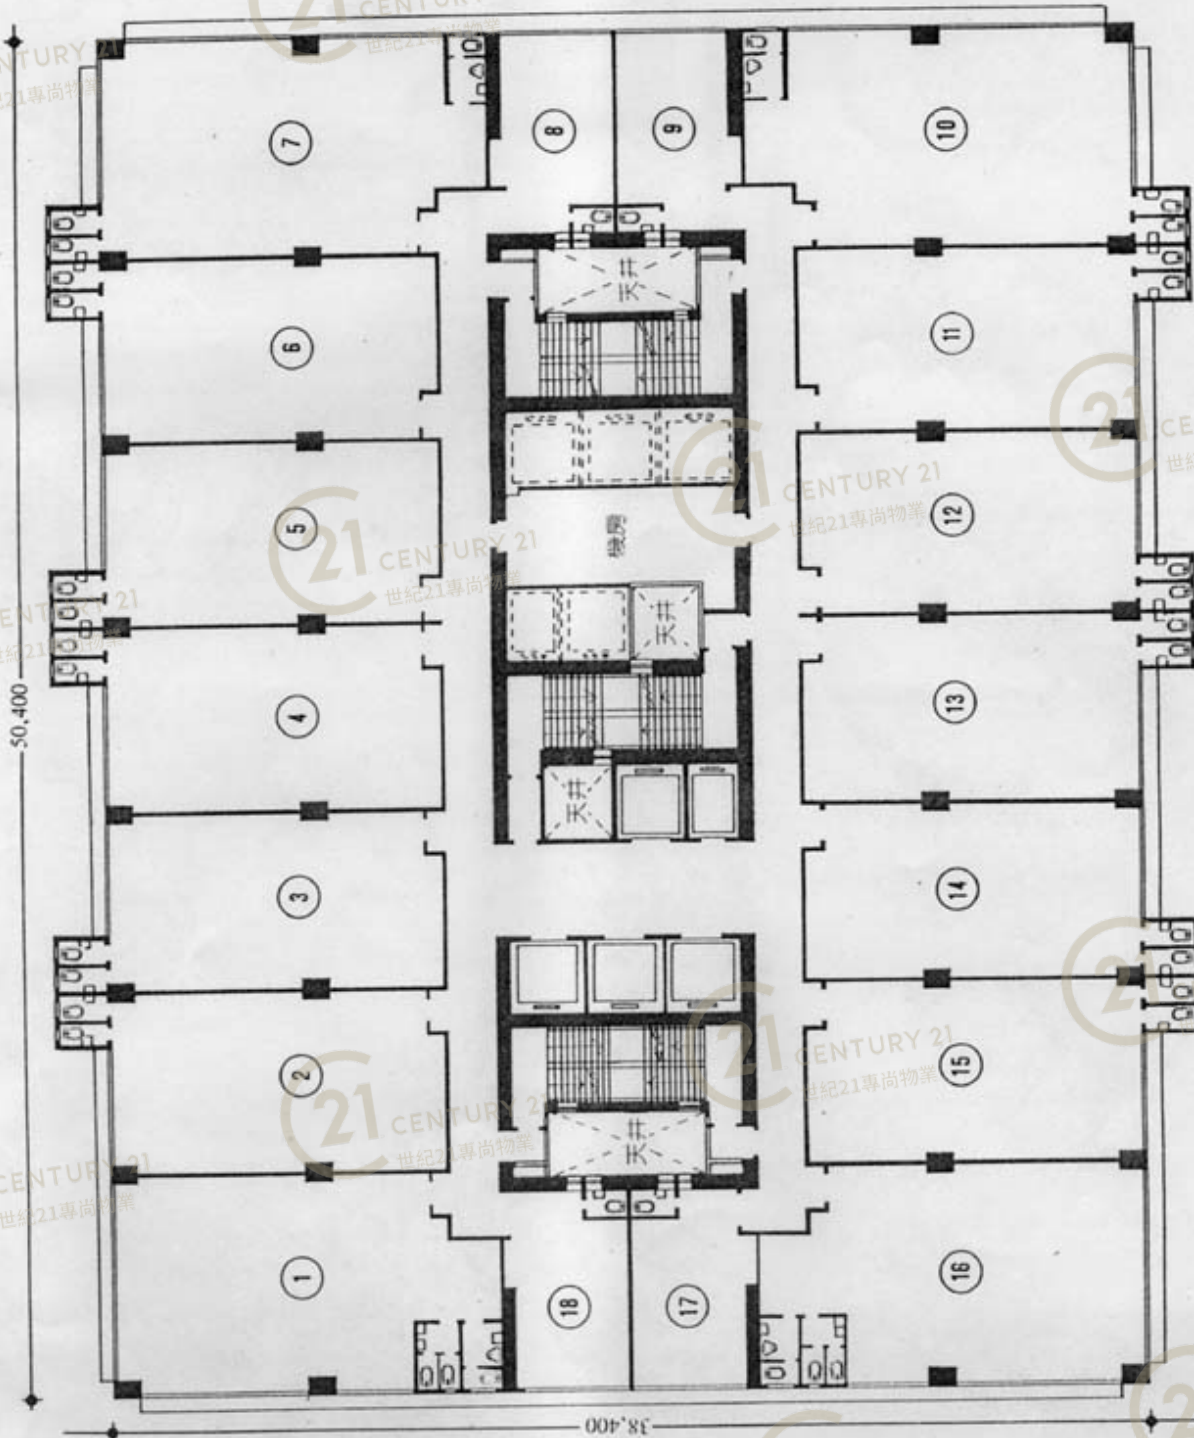

樓高：3.85M  
負重：1,000KG / 平方公尺

華達工業中心A座 Wah Tat Industrial Centre Block A


NOT TO SCALE, FOR IDENTIFICATION PURPOSE ONLY

圖中所有數據比例，一概只作參考之用



# 平面圖

# Floor Plan

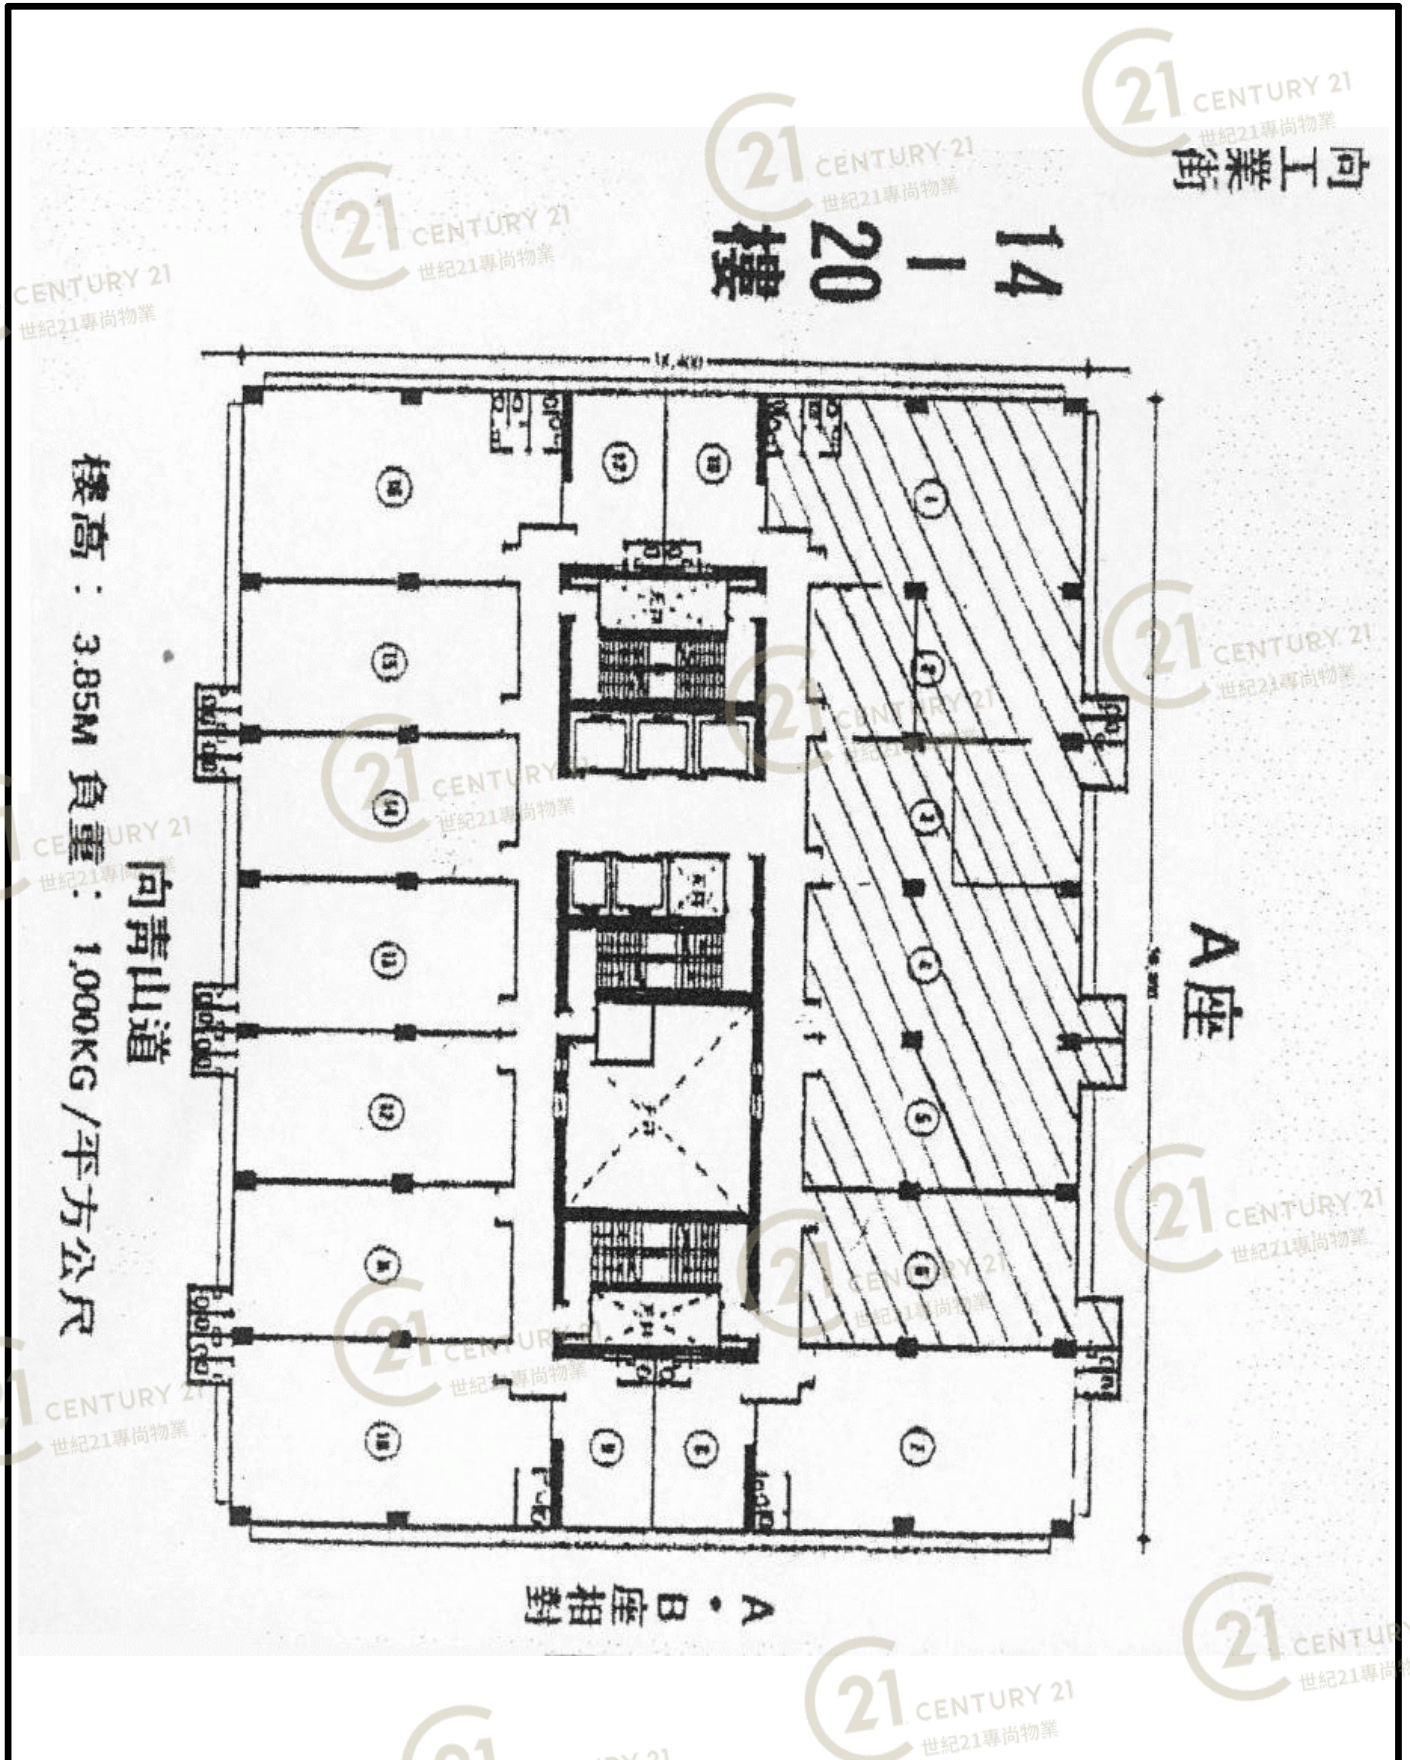


華達工業中心A座 Wah Tat Industrial Centre Block A

NOT TO SCALE, FOR IDENTIFICATION PURPOSE ONLY

圖中所有數據比例，一概只作參考之用

# 平面圖

# Floor Plan

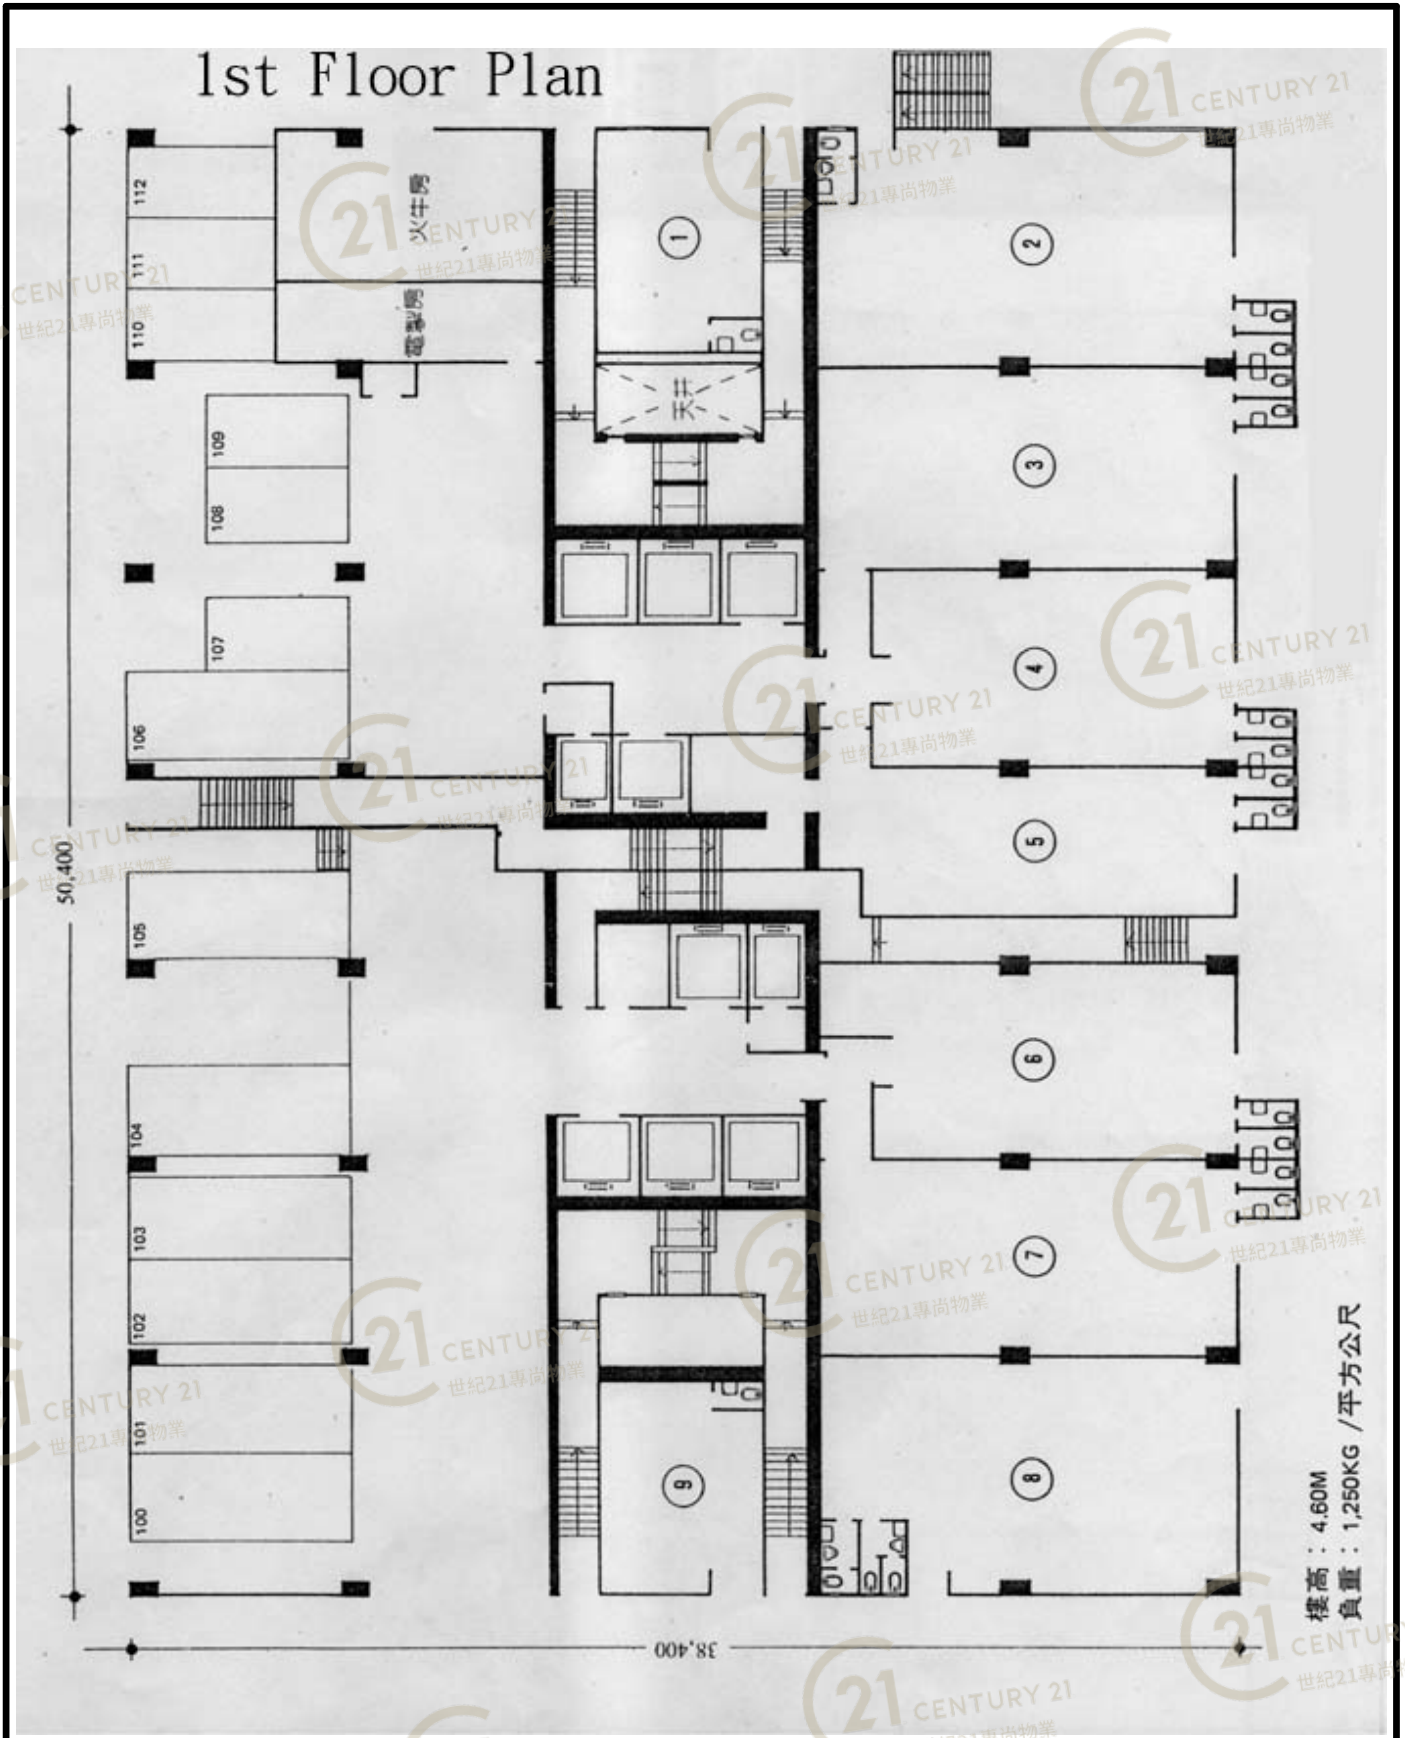

華達工業中心A座 Wah Tat Industrial Centre Block A


NOT TO SCALE, FOR IDENTIFICATION PURPOSE ONLY

圖中所有數據比例，一概只作參考之用



# 平面圖

# Floor Plan

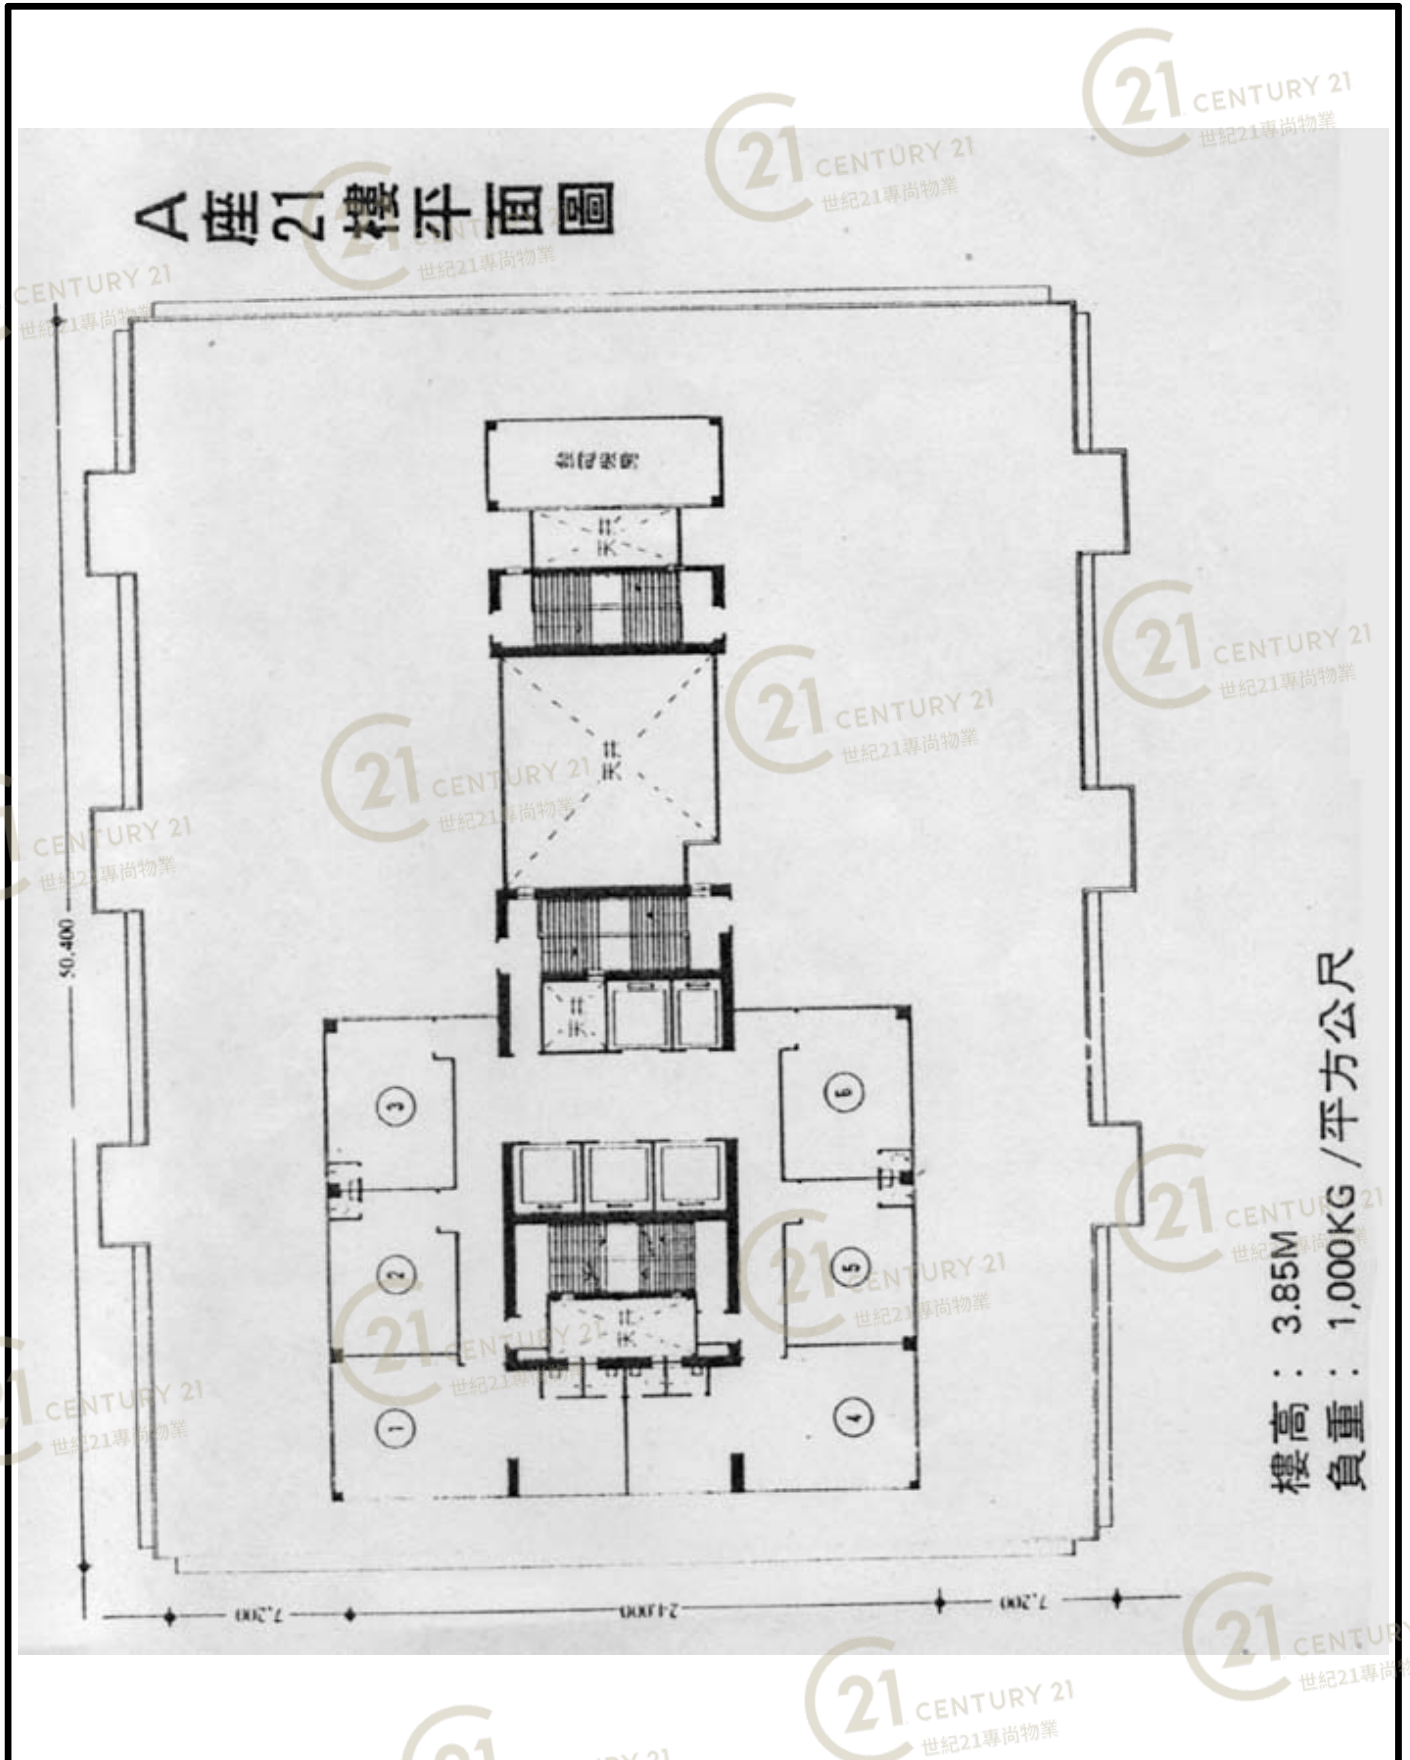


華達工業中心A座 Wah Tat Industrial Centre Block A

NOT TO SCALE, FOR IDENTIFICATION PURPOSE ONLY

圖中所有數據比例，一概只作參考之用

# 平面圖

# Floor Plan

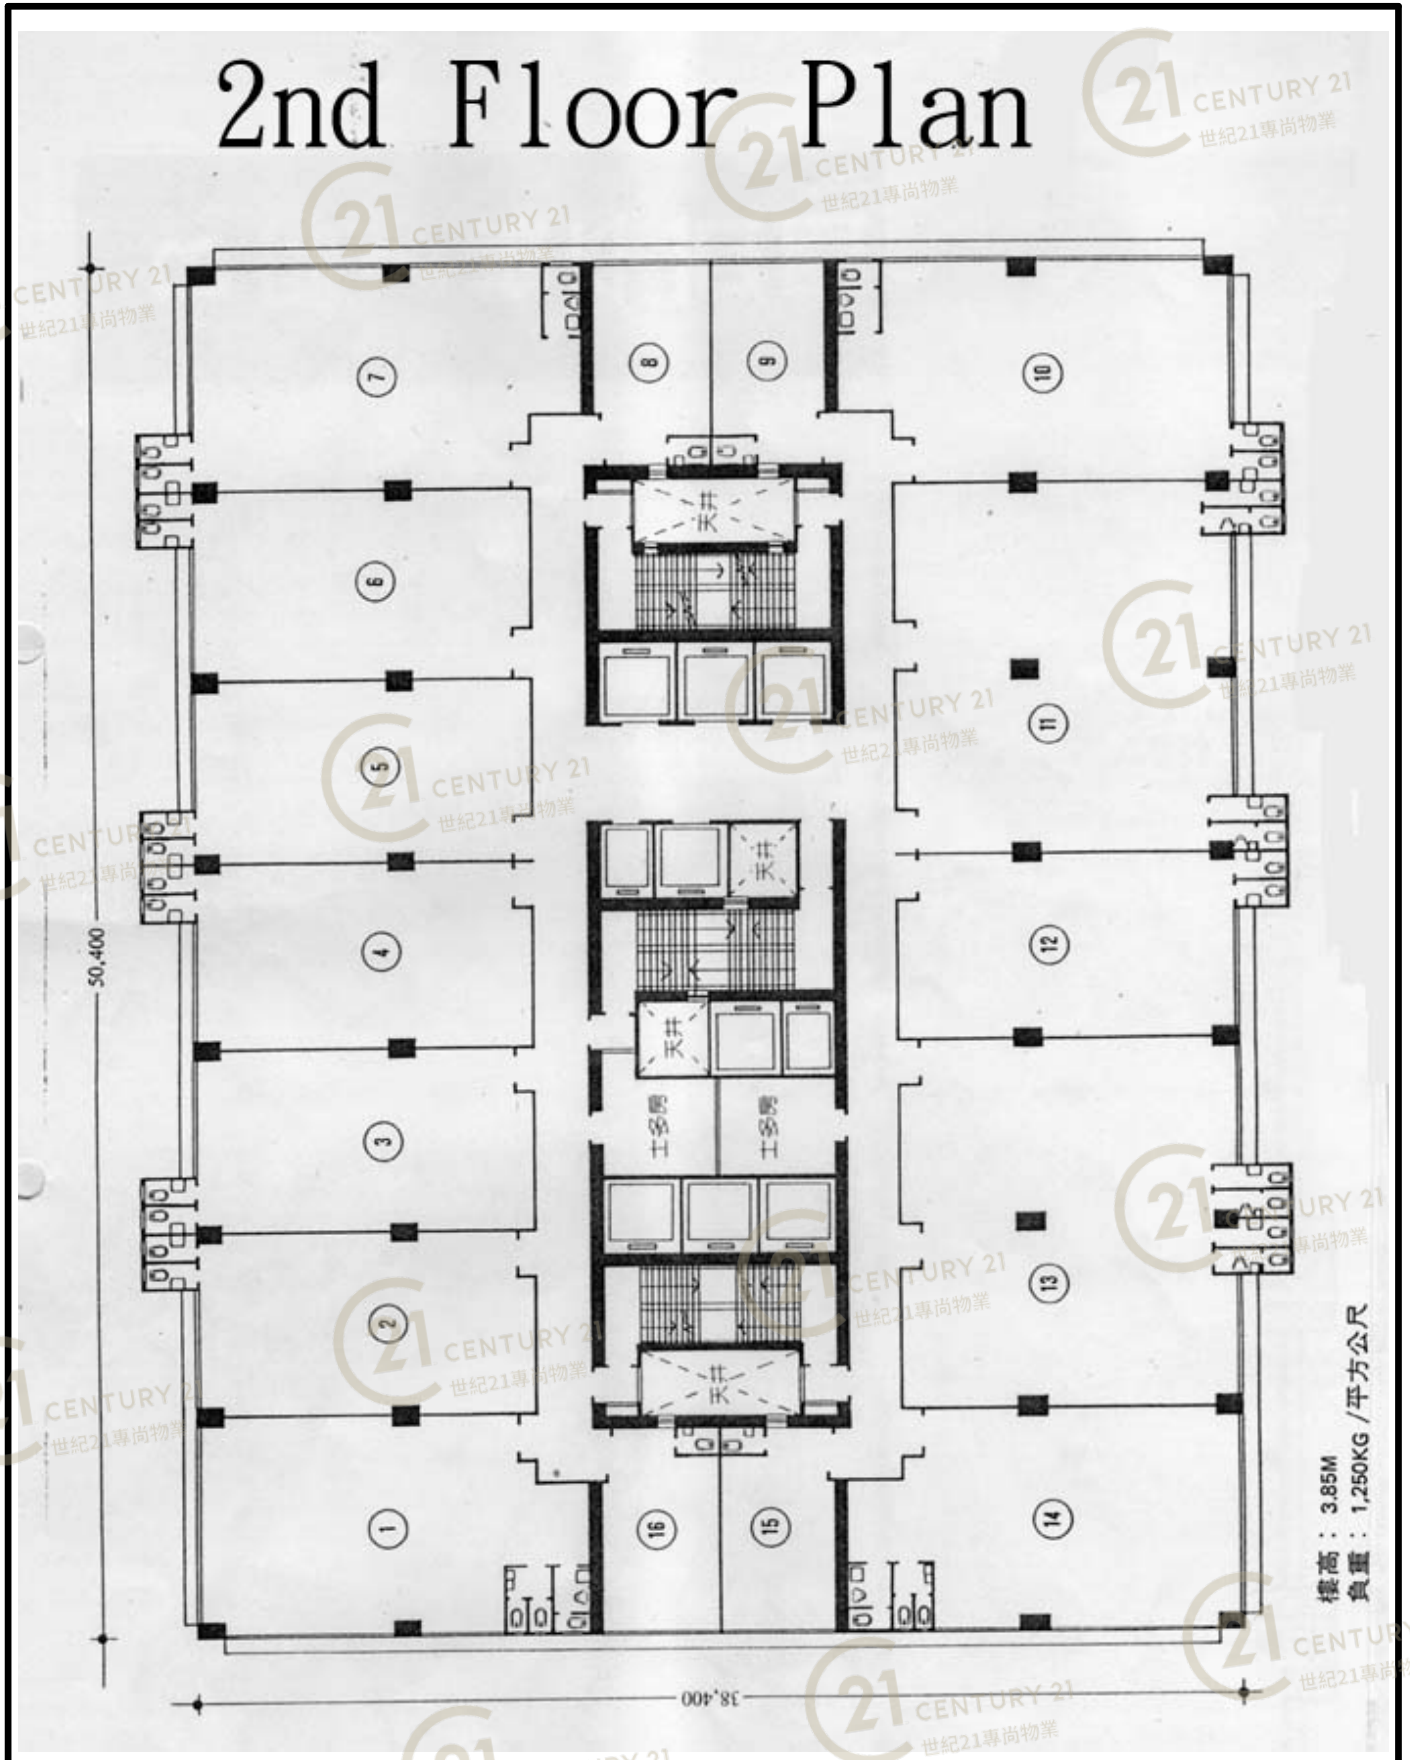


華達工業中心A座 Wah Tat Industrial Centre Block A

NOT TO SCALE, FOR IDENTIFICATION PURPOSE ONLY

圖中所有數據比例，一概只作參考之用

# 平面圖

# Floor Plan

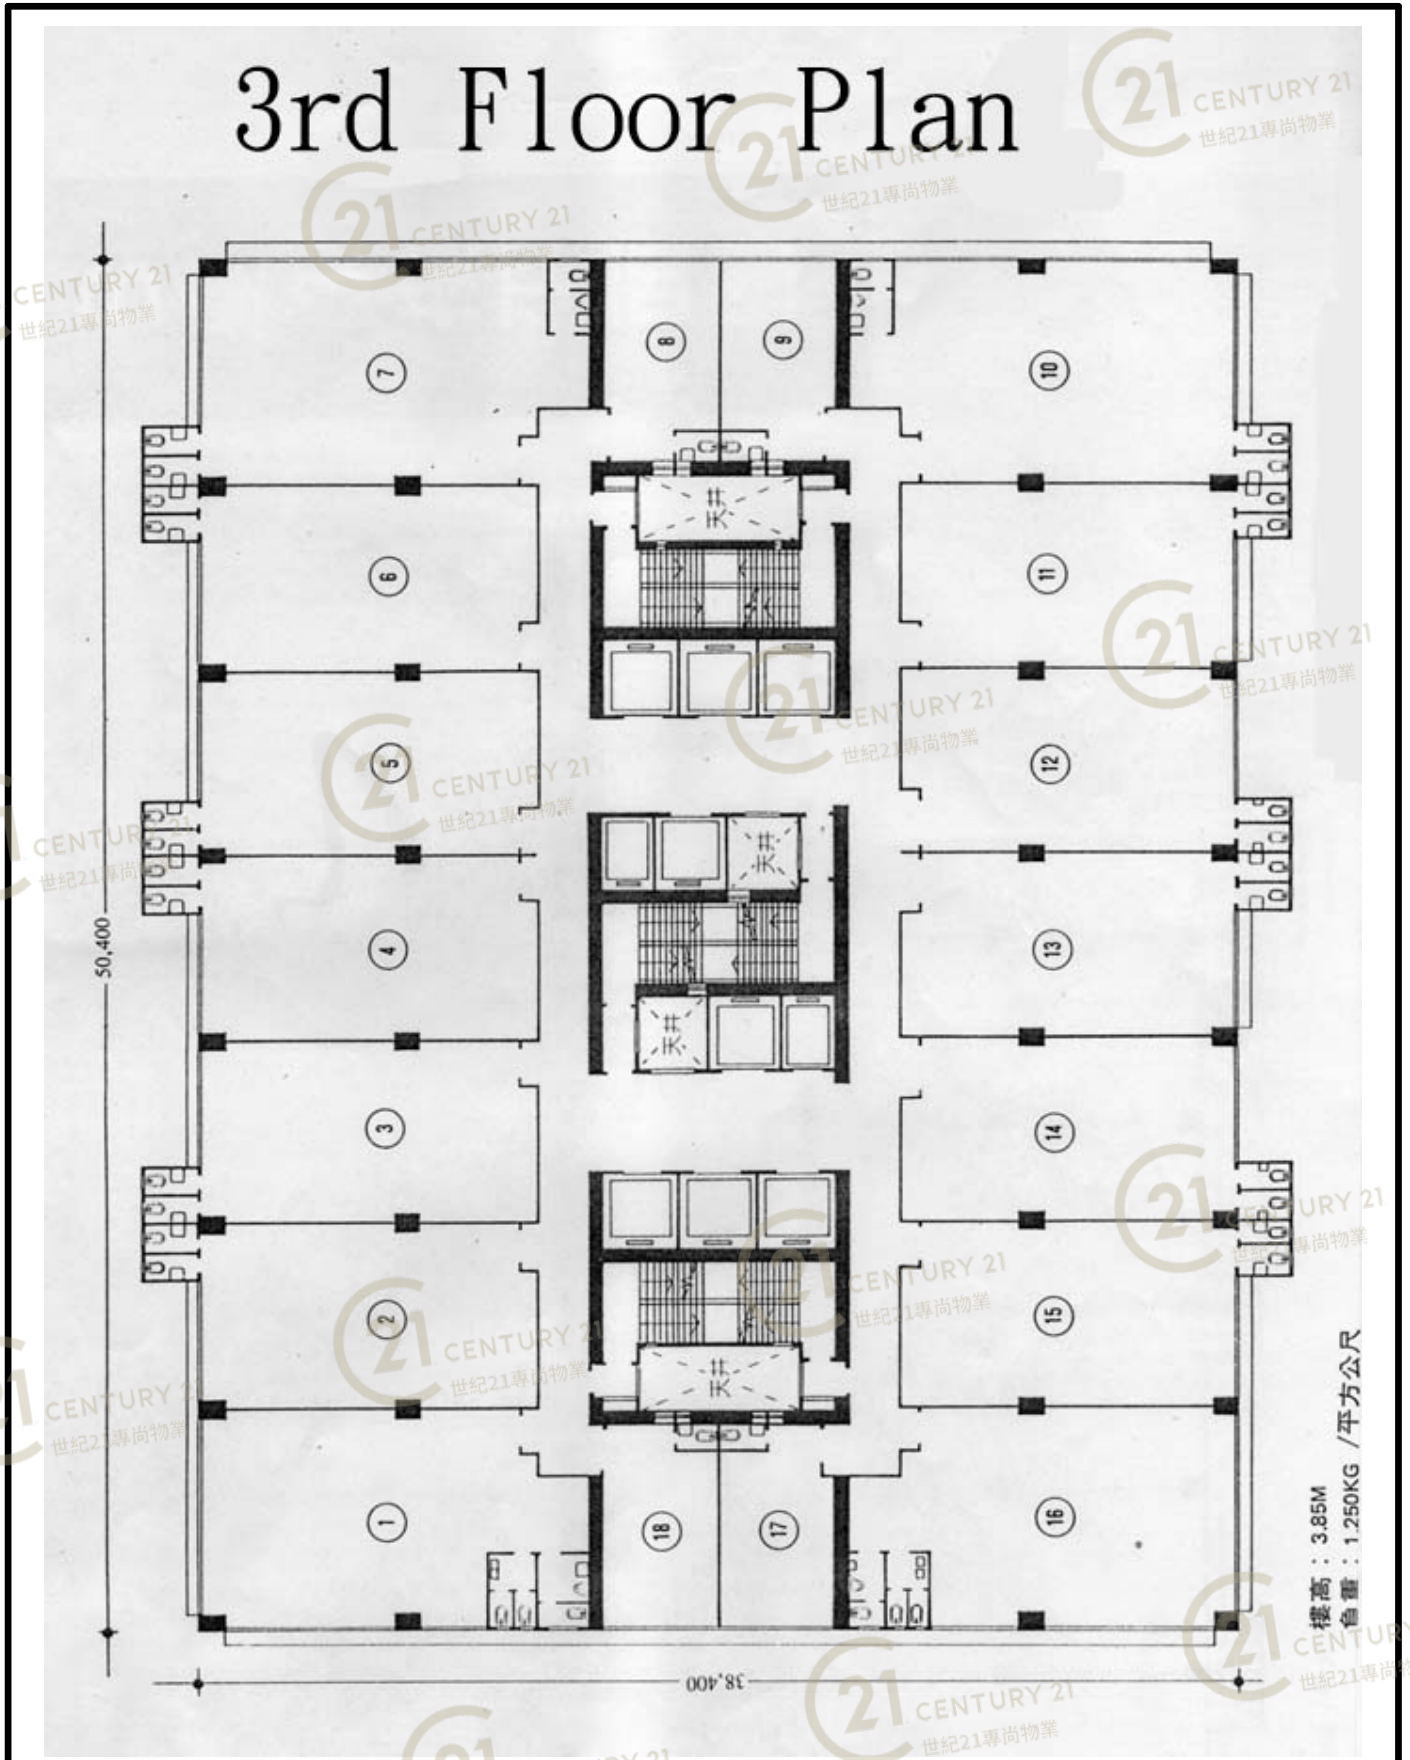

華達工業中心A座 Wah Tat Industrial Centre Block A

樓高：3.85M  
倉庫：1.250KG / 平方公尺

NOT TO SCALE, FOR IDENTIFICATION PURPOSE ONLY


圖中所有數據比例，一概只作參考之用



# 平面圖


# Floor Plan

4  
|  
12  
樓

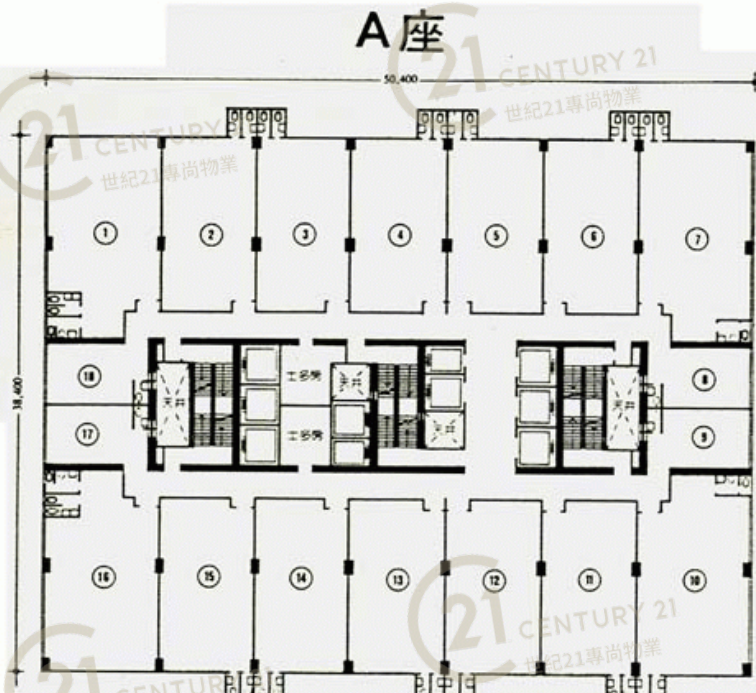

樓高：3.85M 負重：1,250KG / 平方公尺

14  
|  
20  
樓

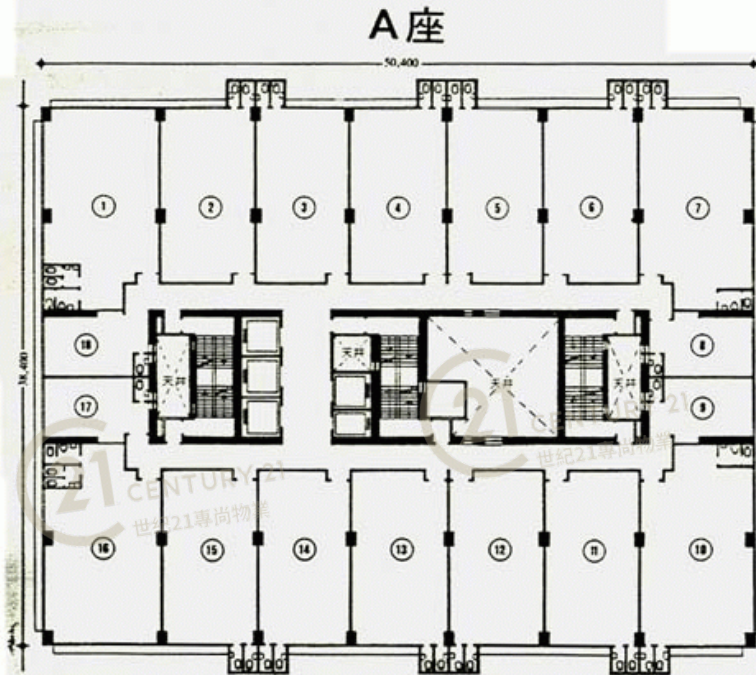

向青山道

樓高：3.85M 負重：1,000KG / 平方公尺

## 華達工業中心A座 Wah Tat Industrial Centre Block A


NOT TO SCALE, FOR IDENTIFICATION PURPOSE ONLY

圖中所有數據比例，一概只作參考之用



# 平面圖

# Floor Plan

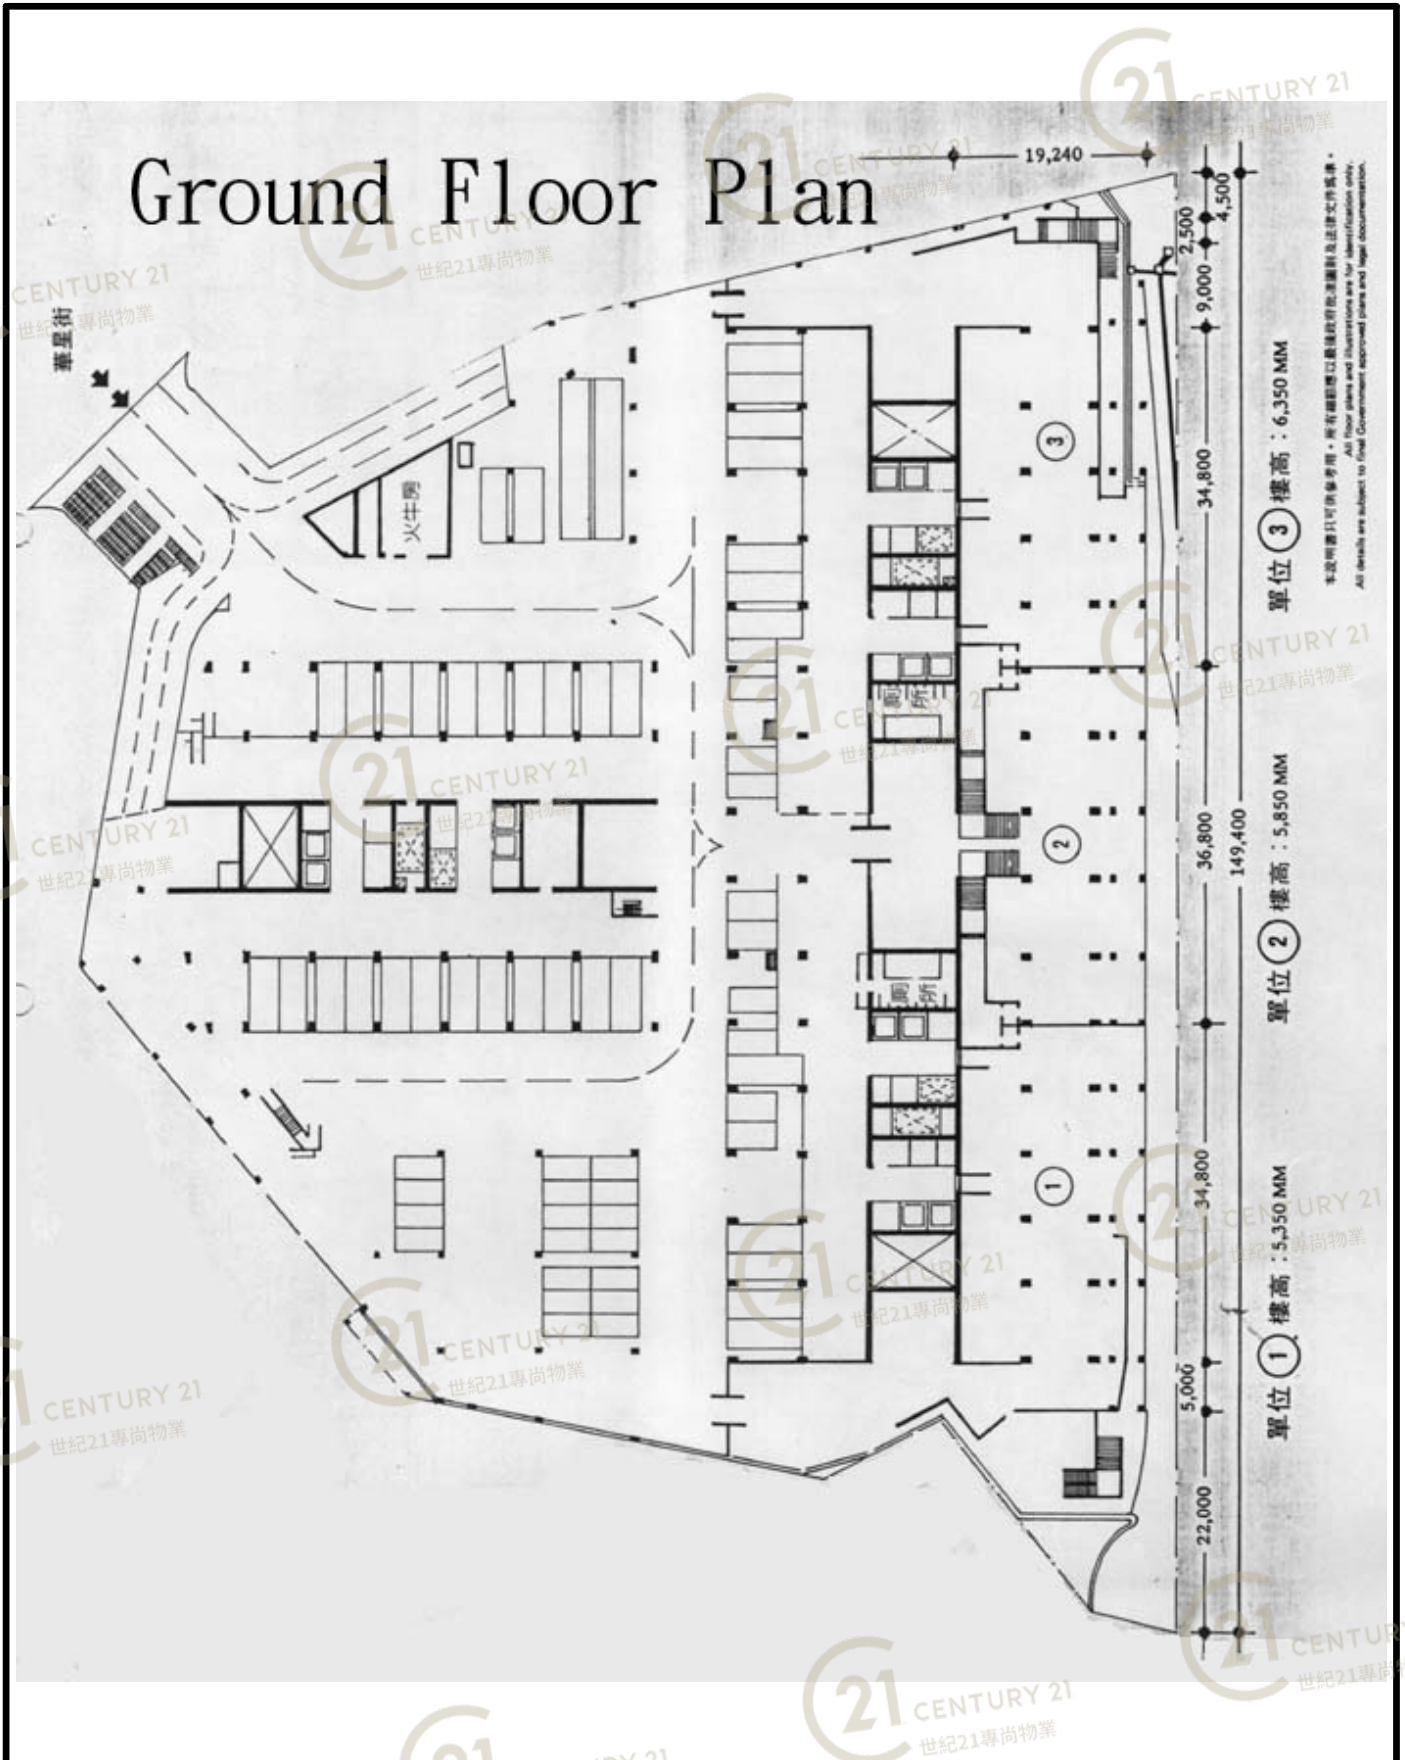

華達工業中心A座 Wah Tat Industrial Centre Block A

NOT TO SCALE, FOR IDENTIFICATION PURPOSE ONLY

圖中所有數據比例，一概只作參考之用

# 外觀圖

# Building Outlook



華達工業中心A座 Wah Tat Industrial Centre Block A


NOT TO SCALE, FOR IDENTIFICATION PURPOSE ONLY

圖中所有數據比例，一概只作參考之用



# 外觀圖

# Building Outlook

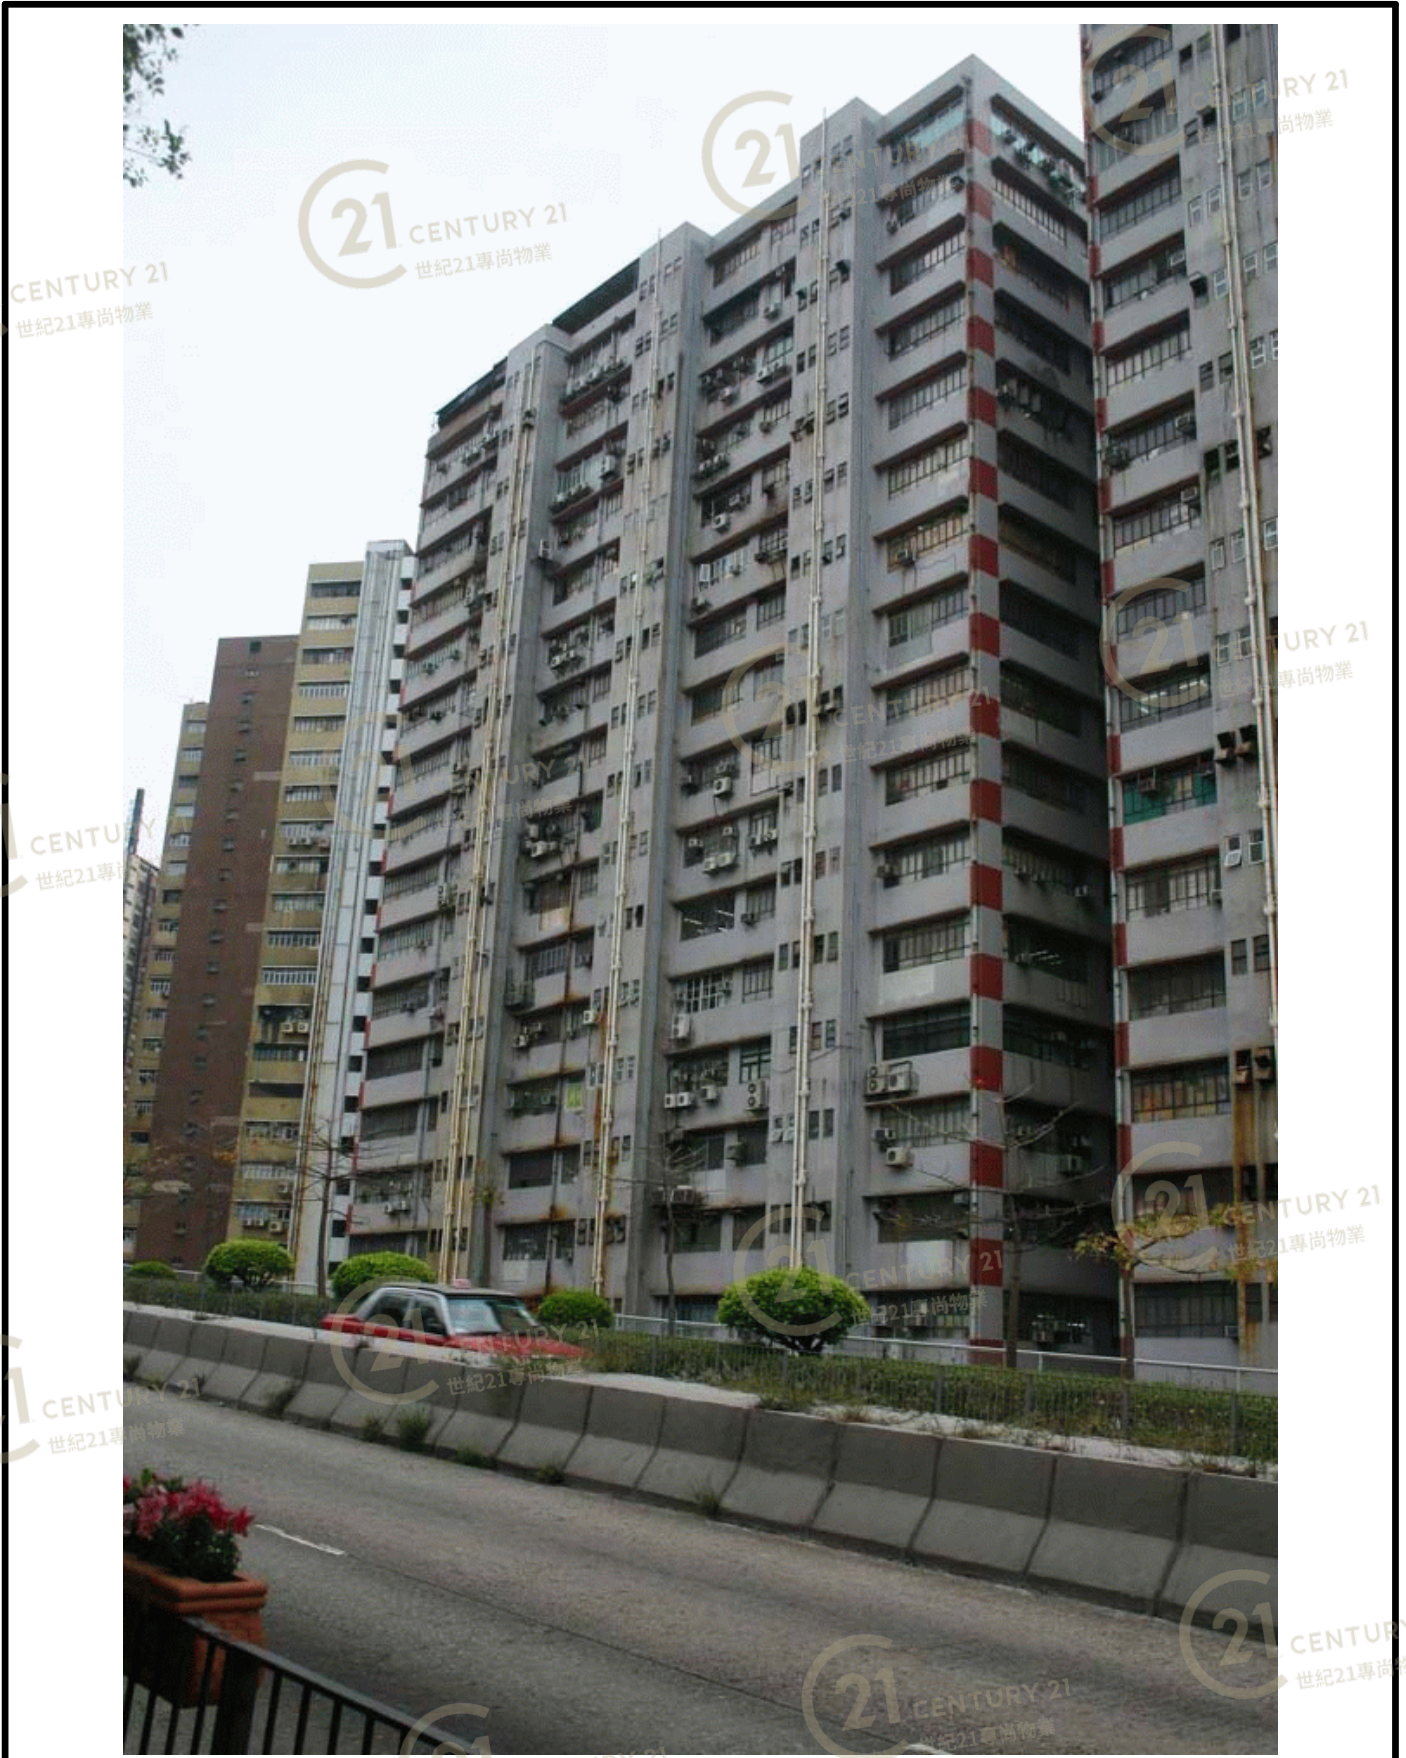

華達工業中心A座 Wah Tat Industrial Centre Block A

NOT TO SCALE, FOR IDENTIFICATION PURPOSE ONLY

圖中所有數據比例，一概只作參考之用



# 外觀圖

# Building Outlook



華達工業中心A座 Wah Tat Industrial Centre Block A


**NOT TO SCALE, FOR IDENTIFICATION PURPOSE ONLY**

圖中所有數據比例，一概只作參考之用



# 外觀圖

# Building Outlook

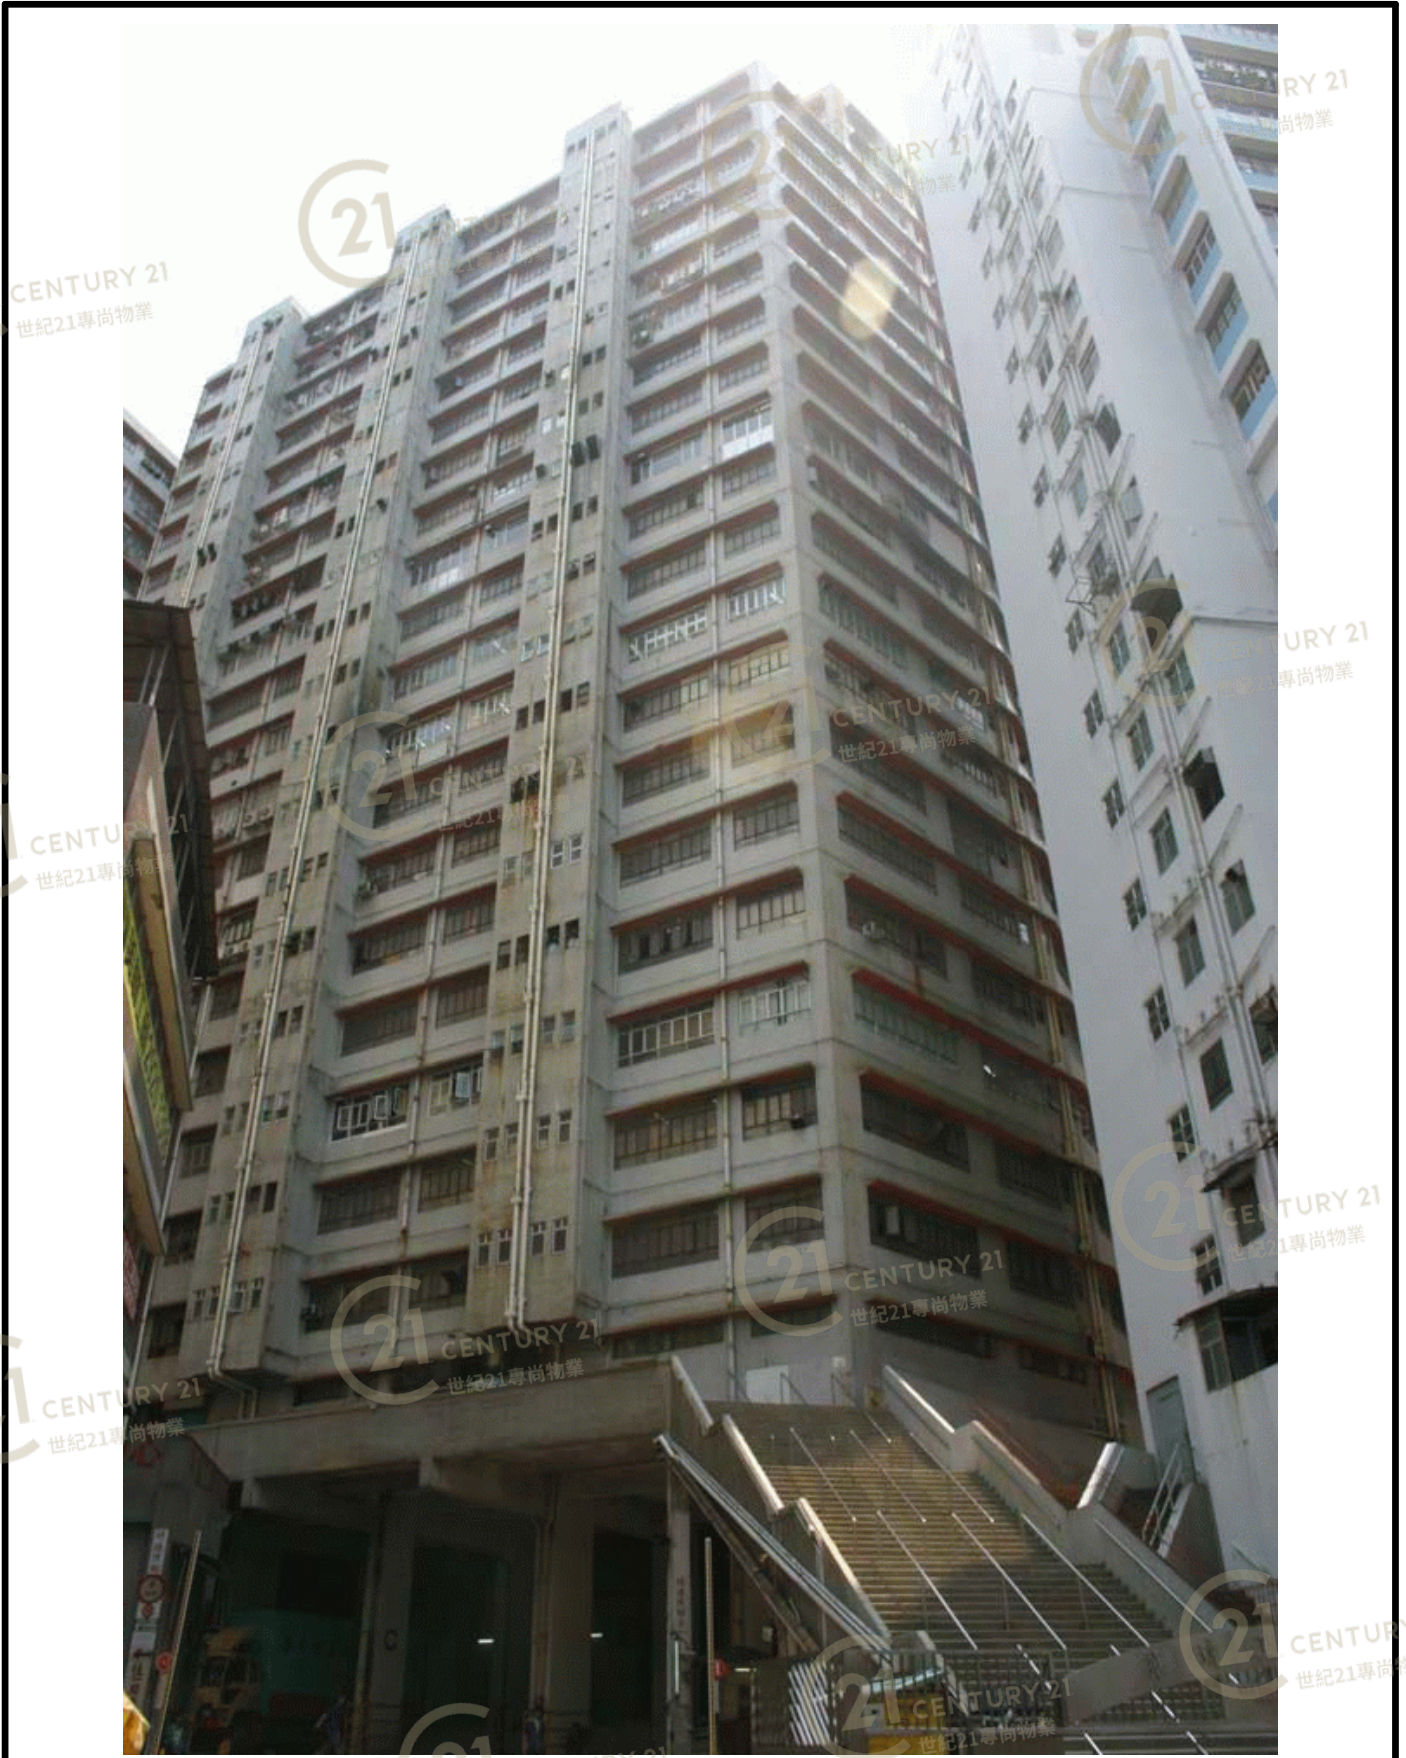

華達工業中心A座 Wah Tat Industrial Centre Block A

NOT TO SCALE, FOR IDENTIFICATION PURPOSE ONLY

圖中所有數據比例，一概只作參考之用