


# 平面圖

# Floor Plan

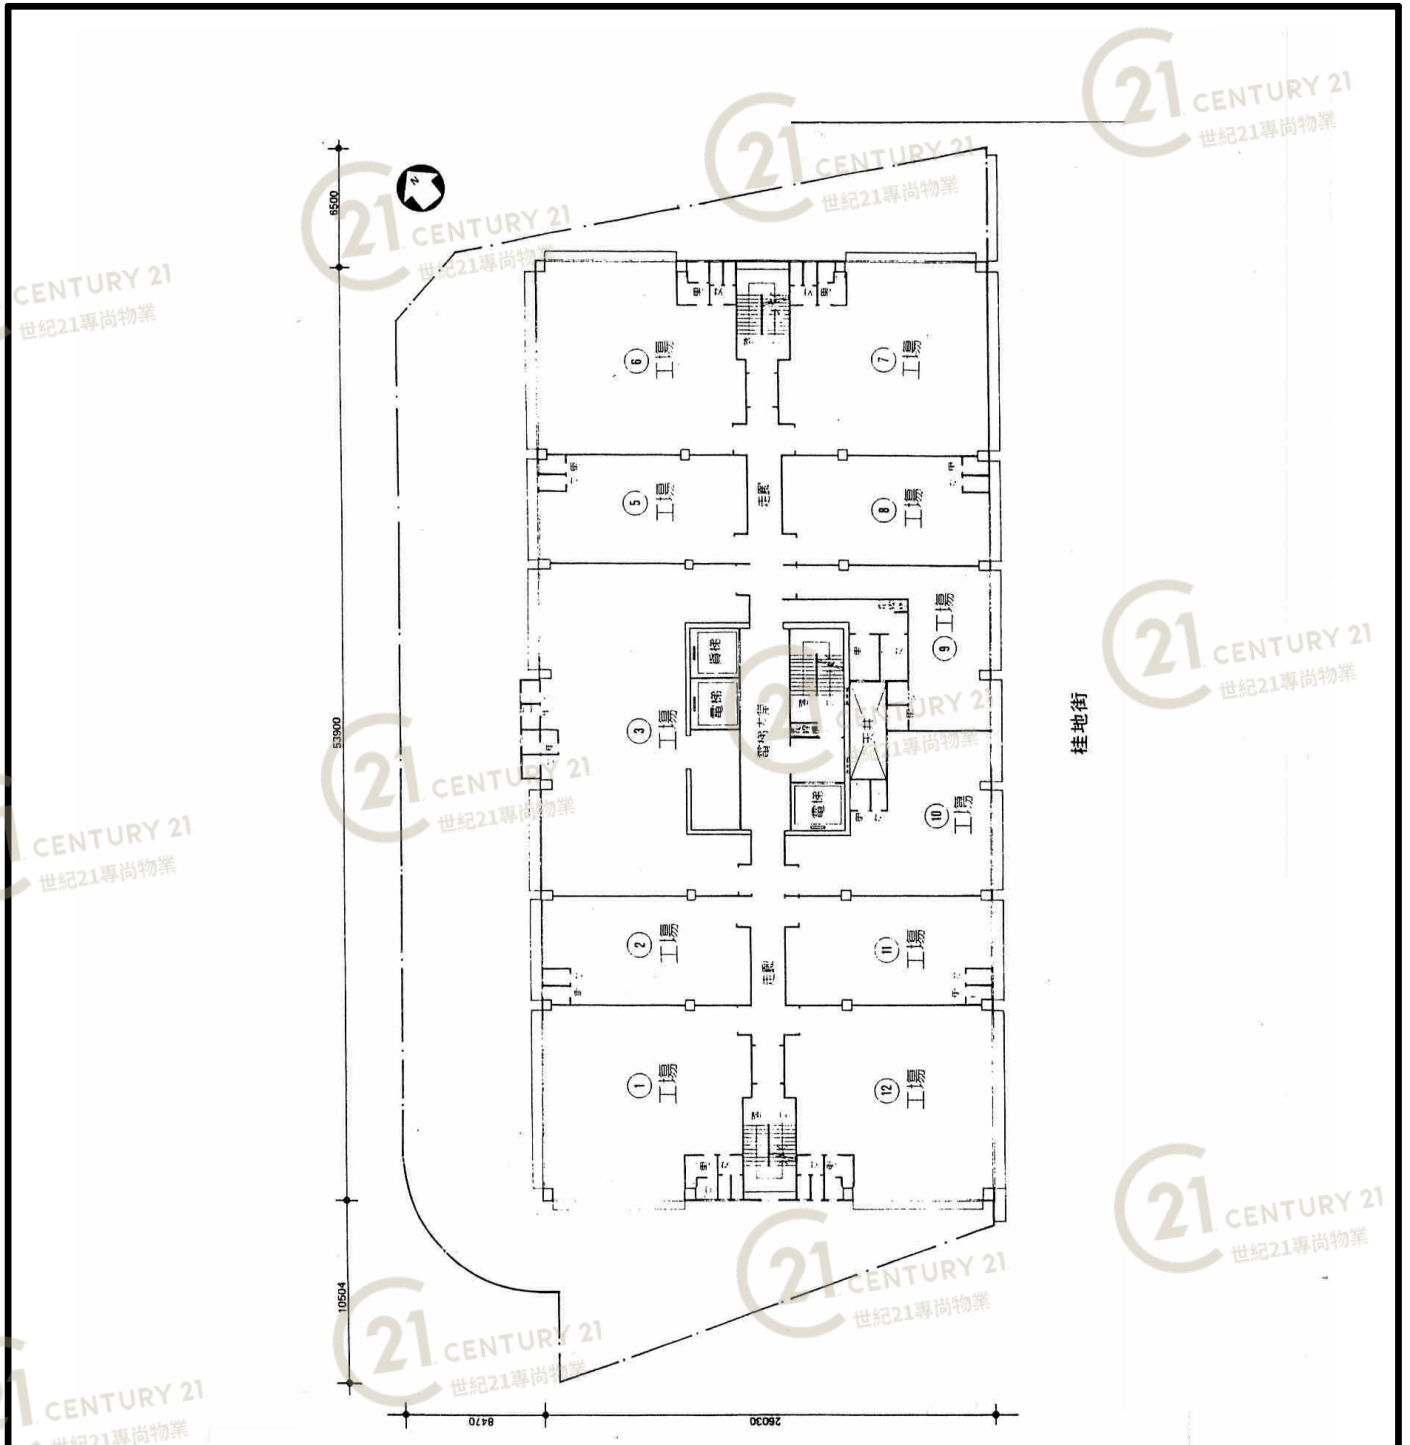


## 1-12 樓層平面圖

### 華麗工業中心 Wah Lai Industrial Centre

NOT TO SCALE, FOR IDENTIFICATION PURPOSE ONLY  
圖中所有數據比例，一概只作參考之用

# 13-14樓平面圖

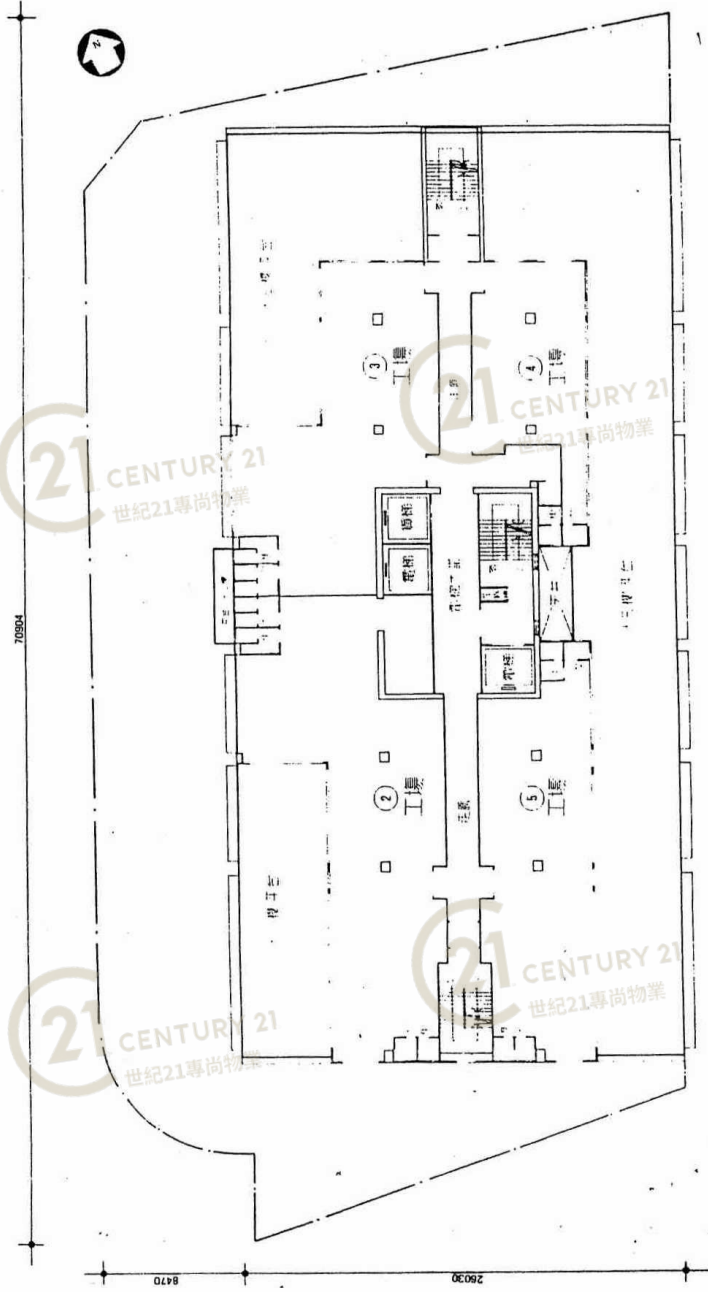

華麗工業中心 Wah Lai Industrial Centre

NOT TO SCALE, FOR IDENTIFICATION PURPOSE ONLY

圖中所有數據比例，一概只作參考之用

# 平面圖

# Floor Plan



華麗工業中心 Wah Lai Industrial Centre


NOT TO SCALE, FOR IDENTIFICATION PURPOSE ONLY

圖中所有數據比例，一概只作參考之用

# 平面圖

# Floor Plan

## 一概平面圖

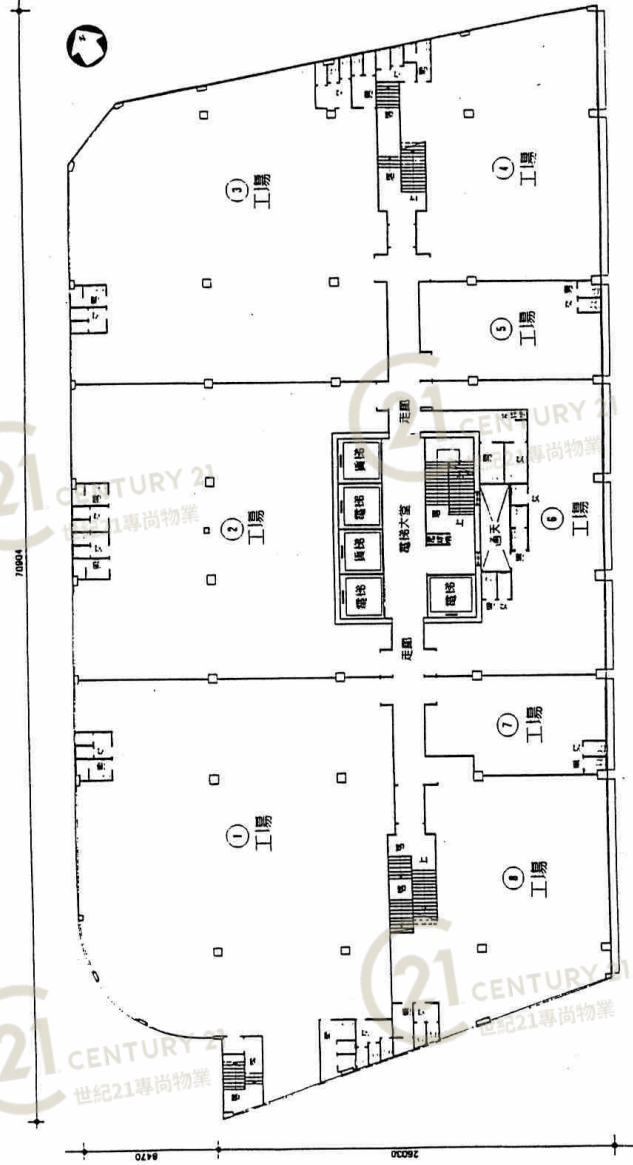

桂地街


## 華麗工業中心 Wah Lai Industrial Centre

NOT TO SCALE, FOR IDENTIFICATION PURPOSE ONLY

圖中所有數據比例，一概只作參考之用

# 平面圖

# Floor Plan

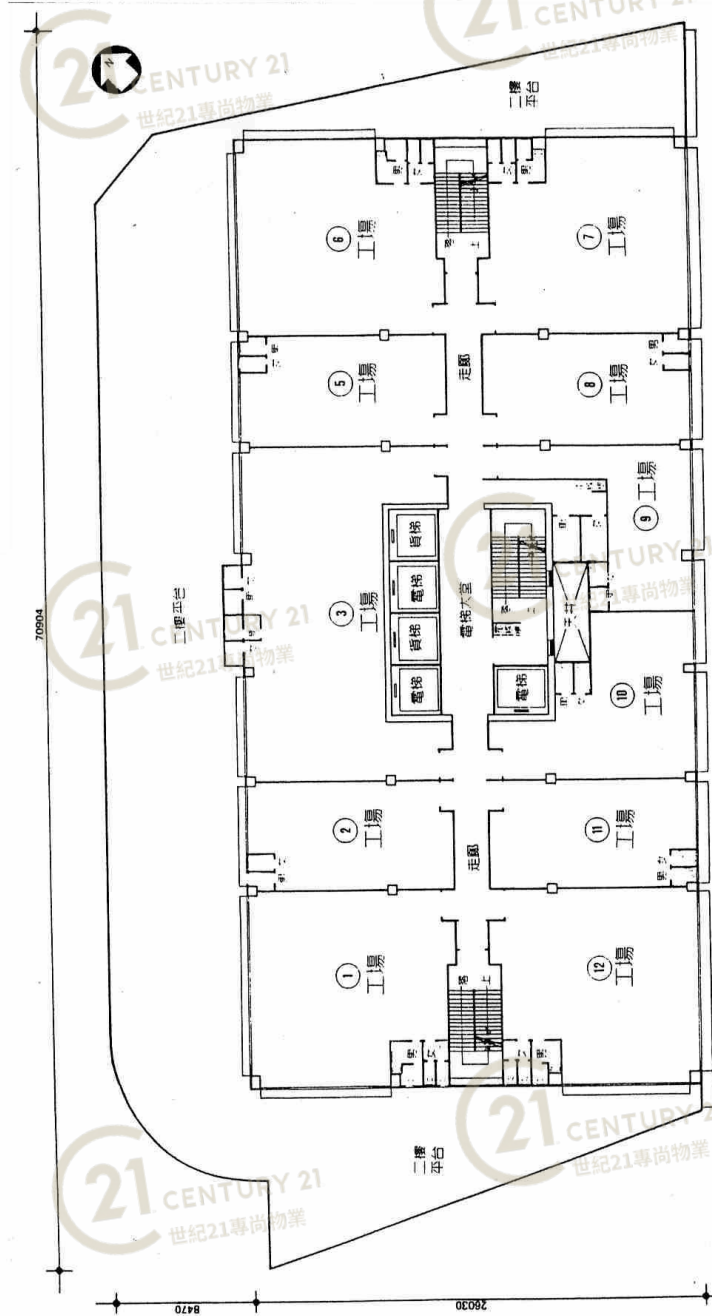

桂地街


樓高：5300  
負重：1500 公斤/平方米 (300 磅/平方呎)

## 2-3 樓平面圖

華麗工業中心 Wah Lai Industrial Centre

NOT TO SCALE, FOR IDENTIFICATION PURPOSE ONLY  
圖中所有數據比例，一概只作參考之用

# 4樓平面圖

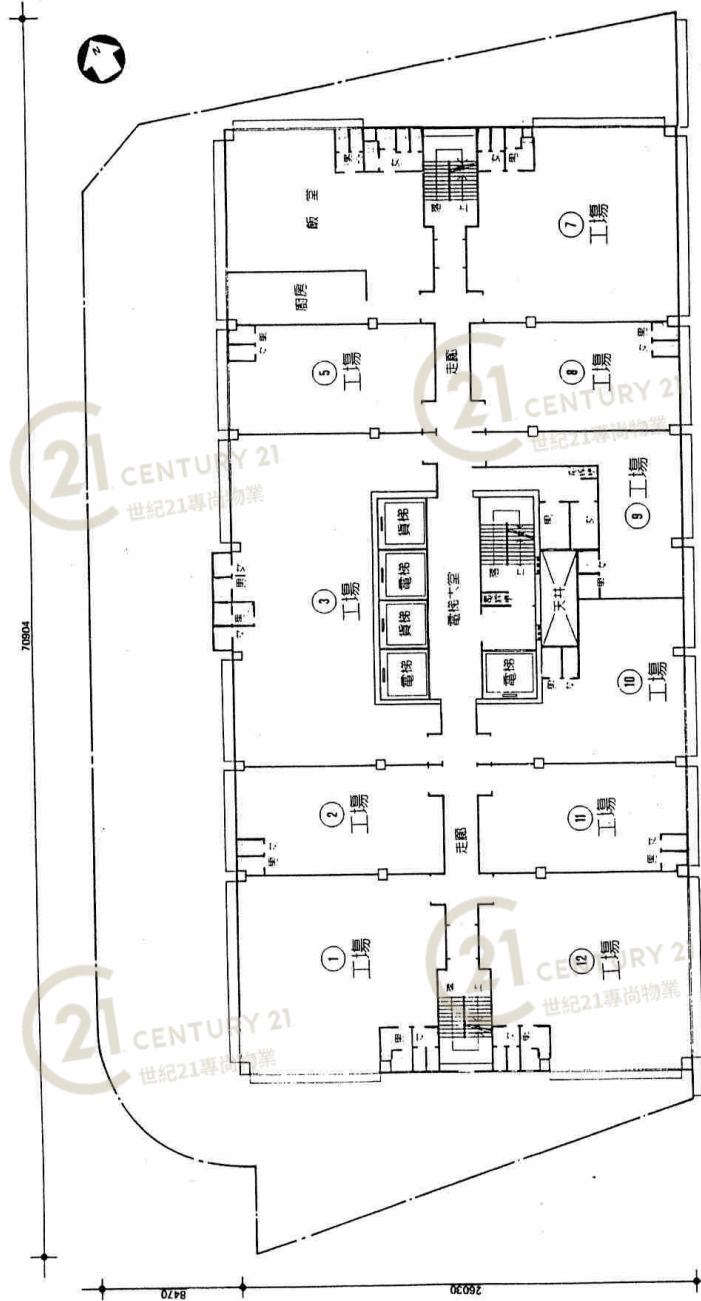


## 華麗工業中心 Wah Lai Industrial Centre

NOT TO SCALE, FOR IDENTIFICATION PURPOSE ONLY

圖中所有數據比例，一概只作參考之用

# 平面圖

# Floor Plan

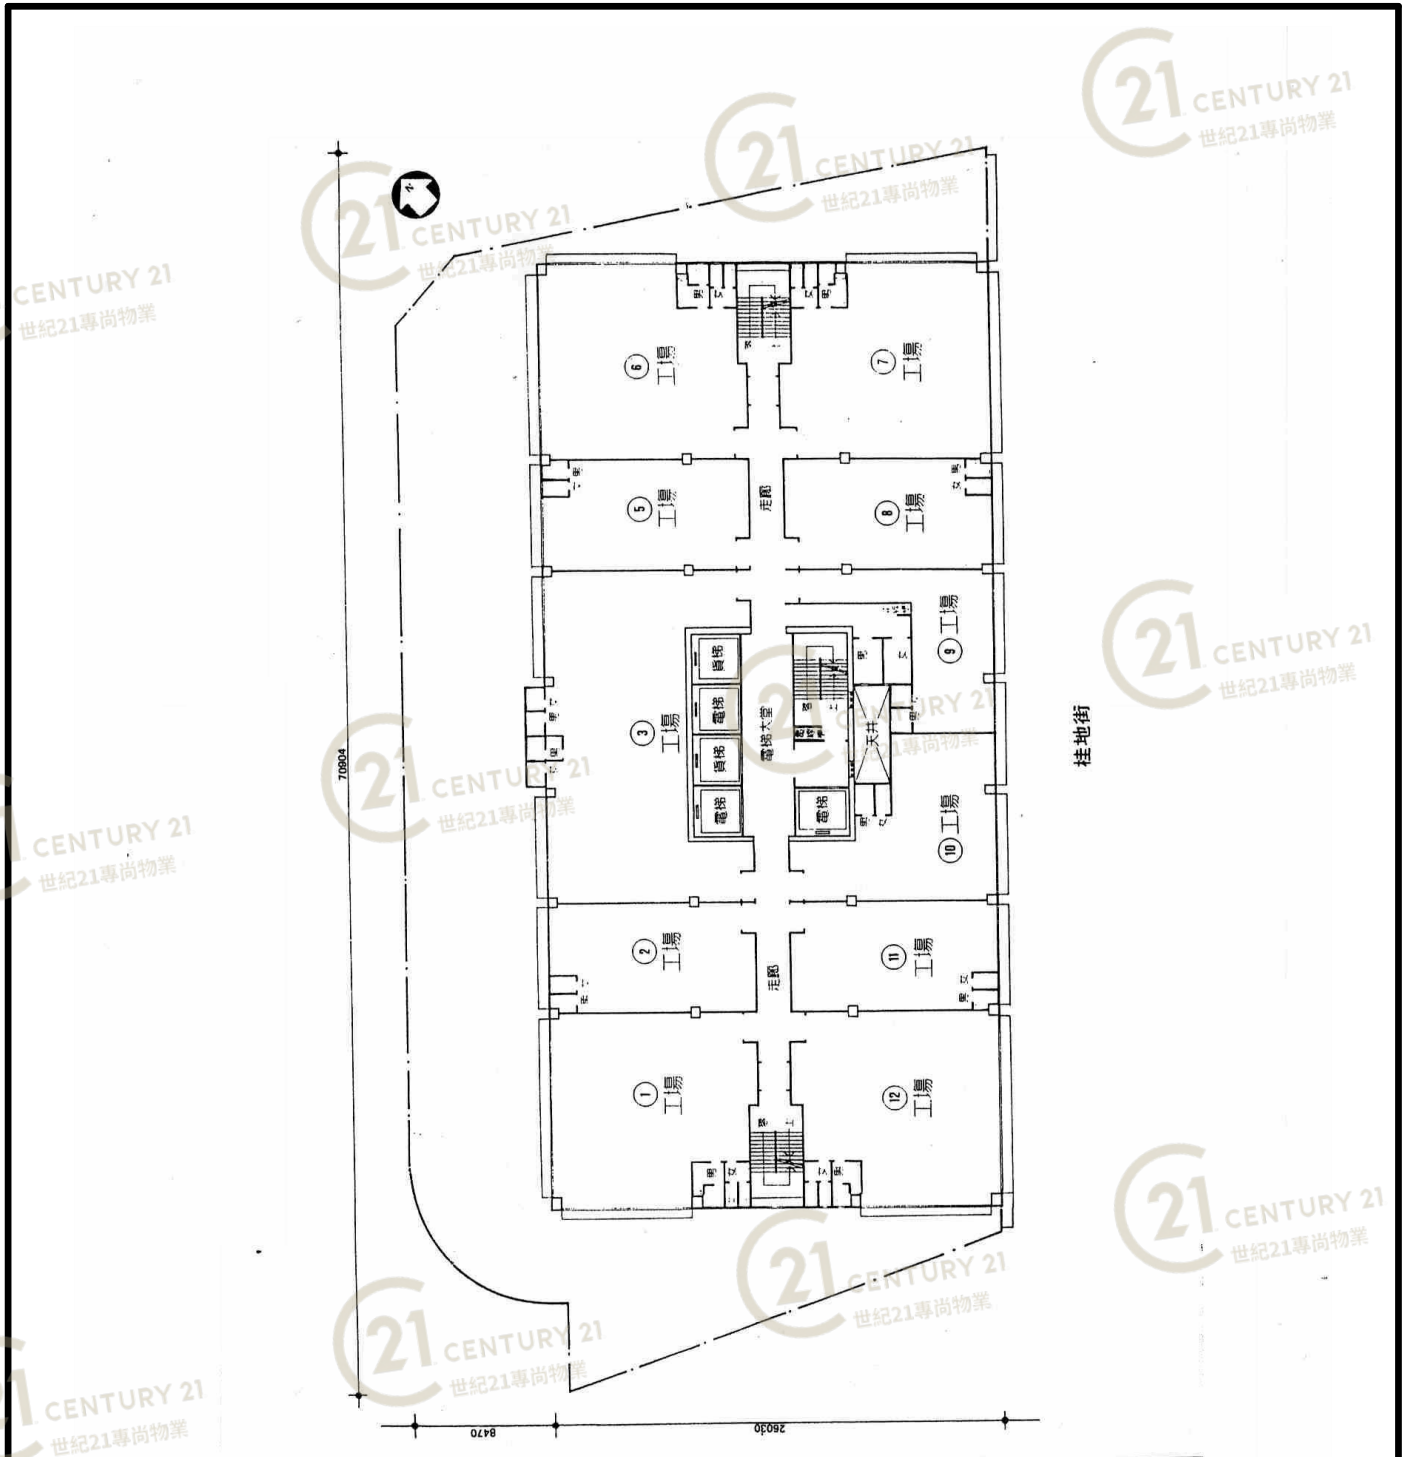


## 5-1 樓平面圖

華麗工業中心 Wah Lai Industrial Centre

NOT TO SCALE, FOR IDENTIFICATION PURPOSE ONLY

圖中所有數據比例，一概只作參考之用

# 8-10樓平面圖

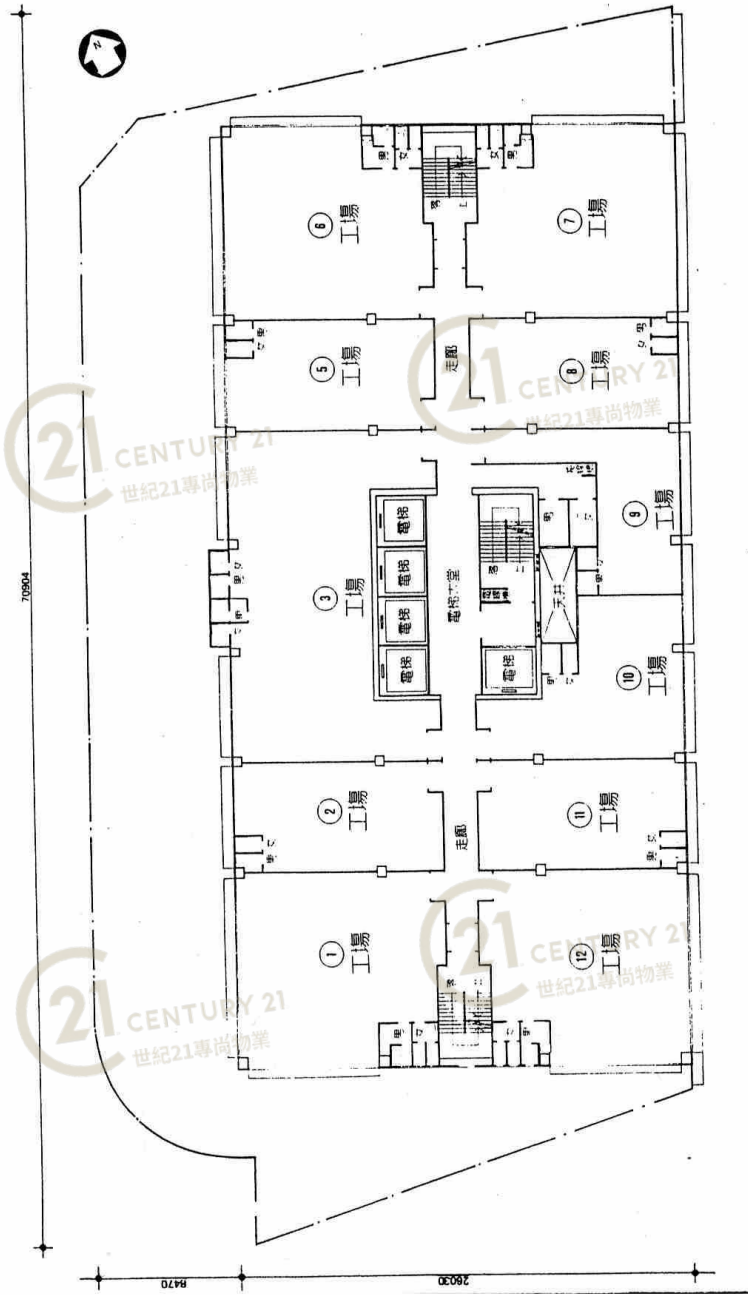

華麗工業中心 Wah Lai Industrial Centre

NOT TO SCALE, FOR IDENTIFICATION PURPOSE ONLY


圖中所有數據比例，一概只作參考之用



# 平面圖

# Floor Plan

## 樓宇平面圖

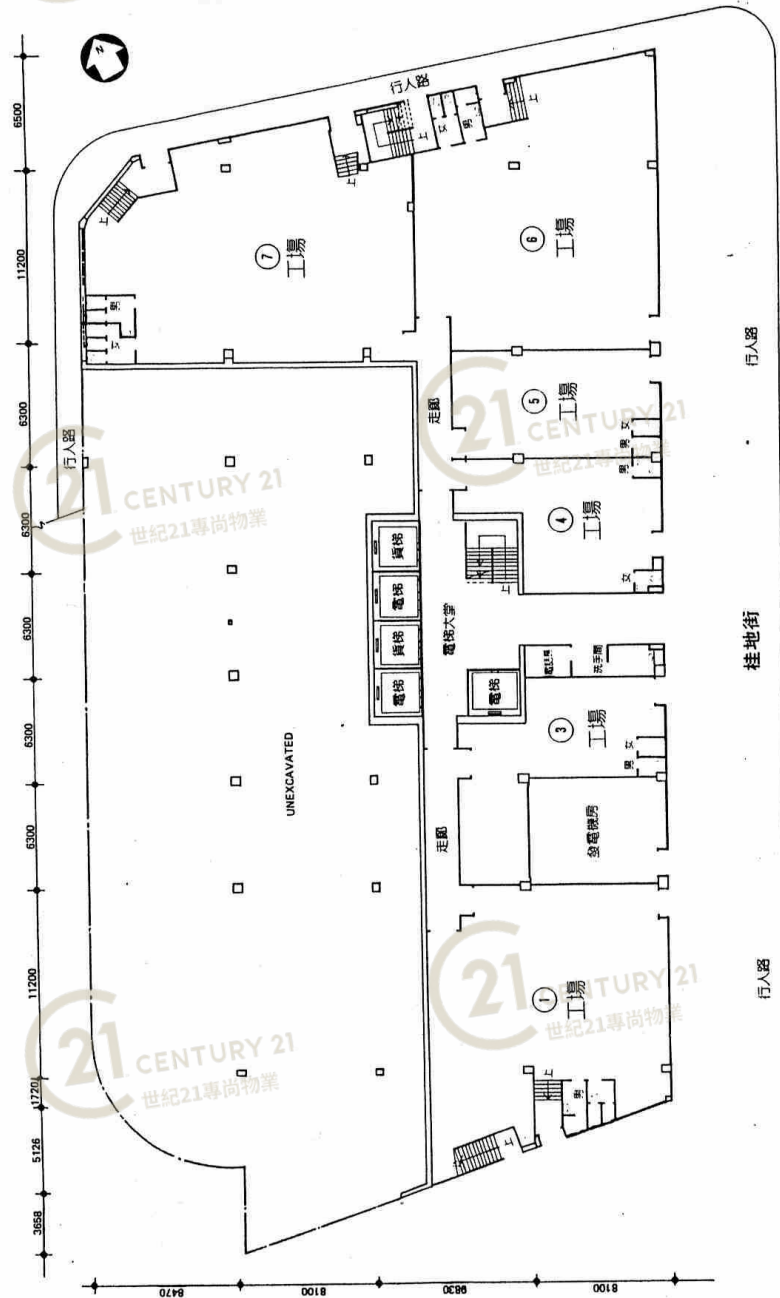


## 華麗工業中心 Wah Lai Industrial Centre

NOT TO SCALE, FOR IDENTIFICATION PURPOSE ONLY

圖中所有數據比例，一概只作參考之用



# 一概平面圖

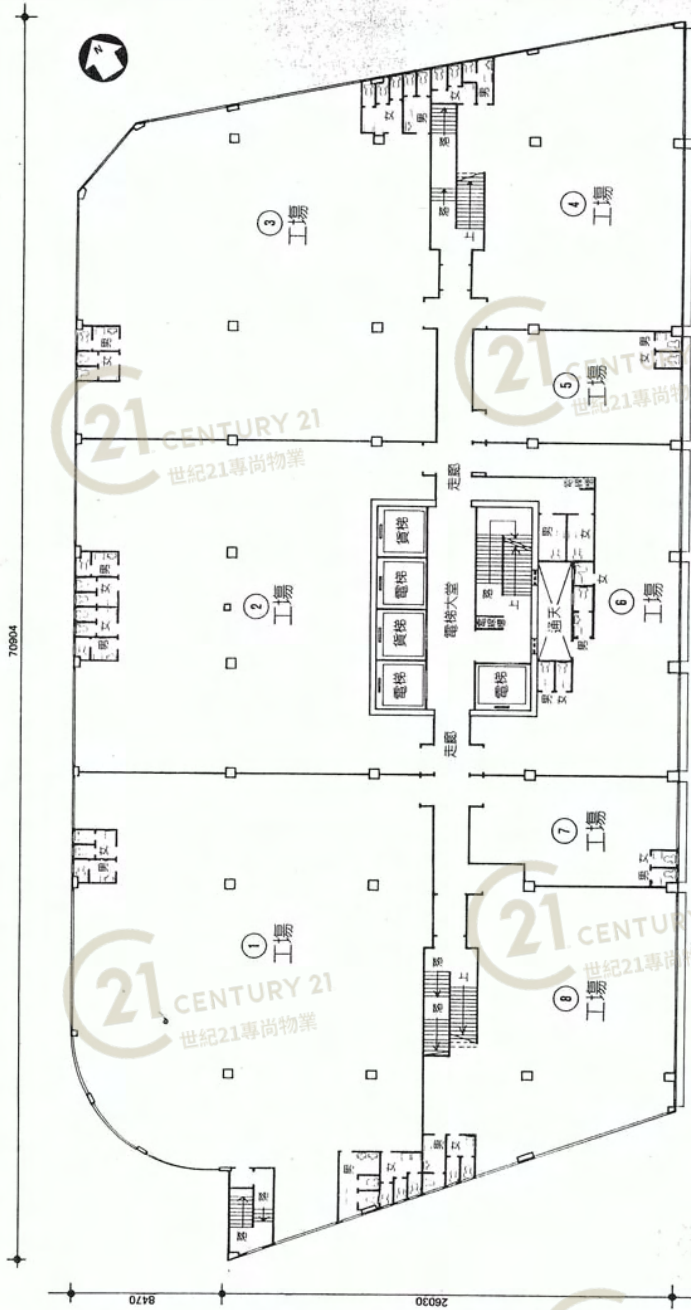

本圖係由業主提供，所有權歸業主所有，如有錯誤，恕不負責。如有需要，請向業主查詢。  
 All details are subject to final Government Approved Plans and other documents.


樓高：5300  
 負重：1500 公斤/平方米 (300 磅/平方呎)

## 華麗工業中心 Wah Lai Industrial Centre

NOT TO SCALE, FOR IDENTIFICATION PURPOSE ONLY  
 圖中所有數據比例，一概只作參考之用

# 平面圖

# Floor Plan

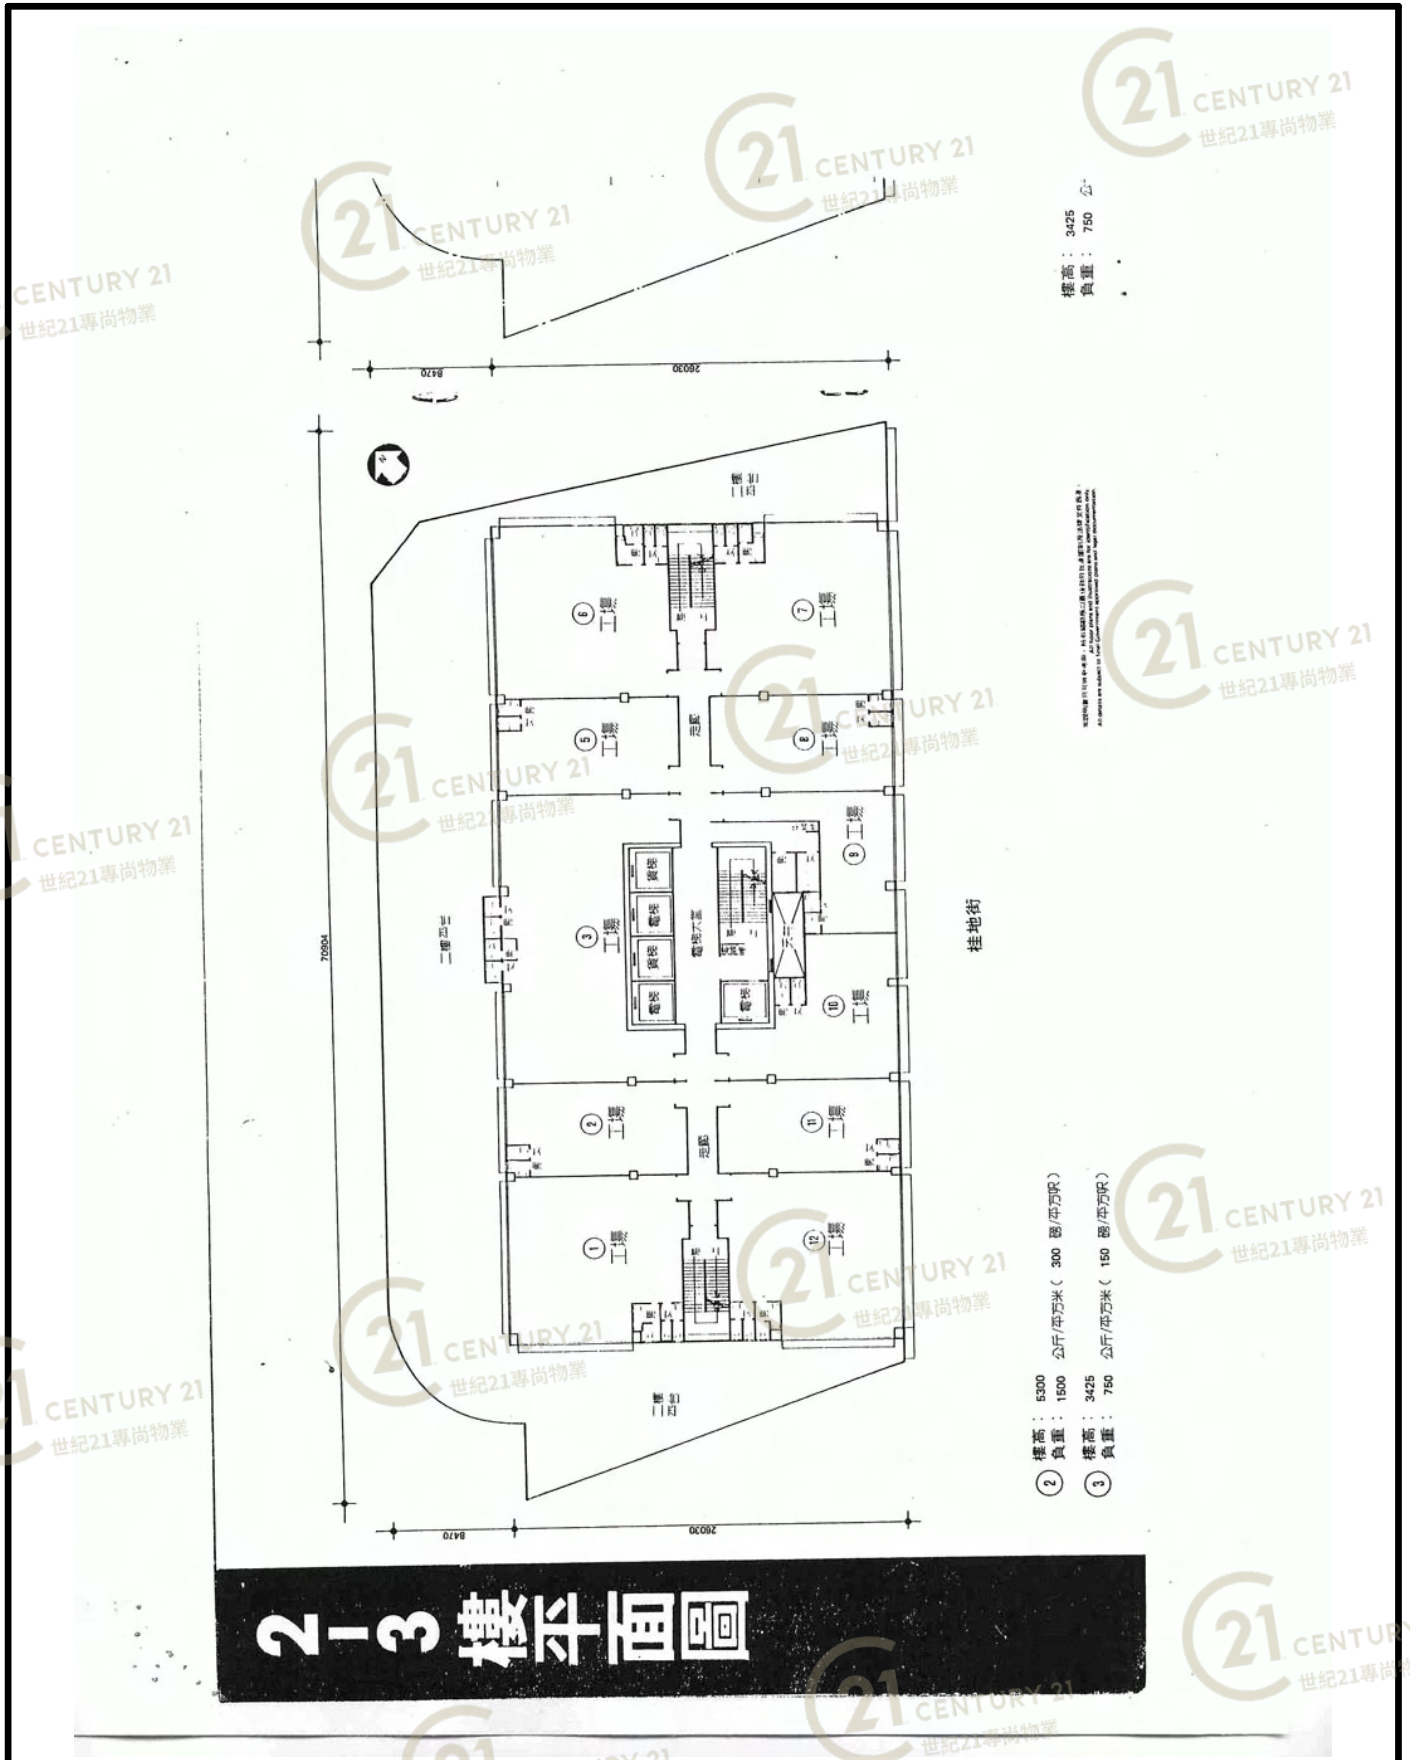

## 華麗工業中心 Wah Lai Industrial Centre

NOT TO SCALE, FOR IDENTIFICATION PURPOSE ONLY  
 圖中所有數據比例，一概只作參考之用

# 外觀圖

# Building Outlook



華麗工業中心 Wah Lai Industrial Centre

NOT TO SCALE, FOR IDENTIFICATION PURPOSE ONLY

圖中所有數據比例，一概只作參考之用

# 外觀圖

# Building Outlook



華麗工業中心 Wah Lai Industrial Centre

NOT TO SCALE, FOR IDENTIFICATION PURPOSE ONLY

圖中所有數據比例，一概只作參考之用

# 外觀圖

# Building Outlook



華麗工業中心 Wah Lai Industrial Centre

NOT TO SCALE, FOR IDENTIFICATION PURPOSE ONLY

圖中所有數據比例，一概只作參考之用

# 外觀圖

# Building Outlook



華麗工業中心 Wah Lai Industrial Centre

NOT TO SCALE, FOR IDENTIFICATION PURPOSE ONLY

圖中所有數據比例，一概只作參考之用