


平面圖

Floor Plan

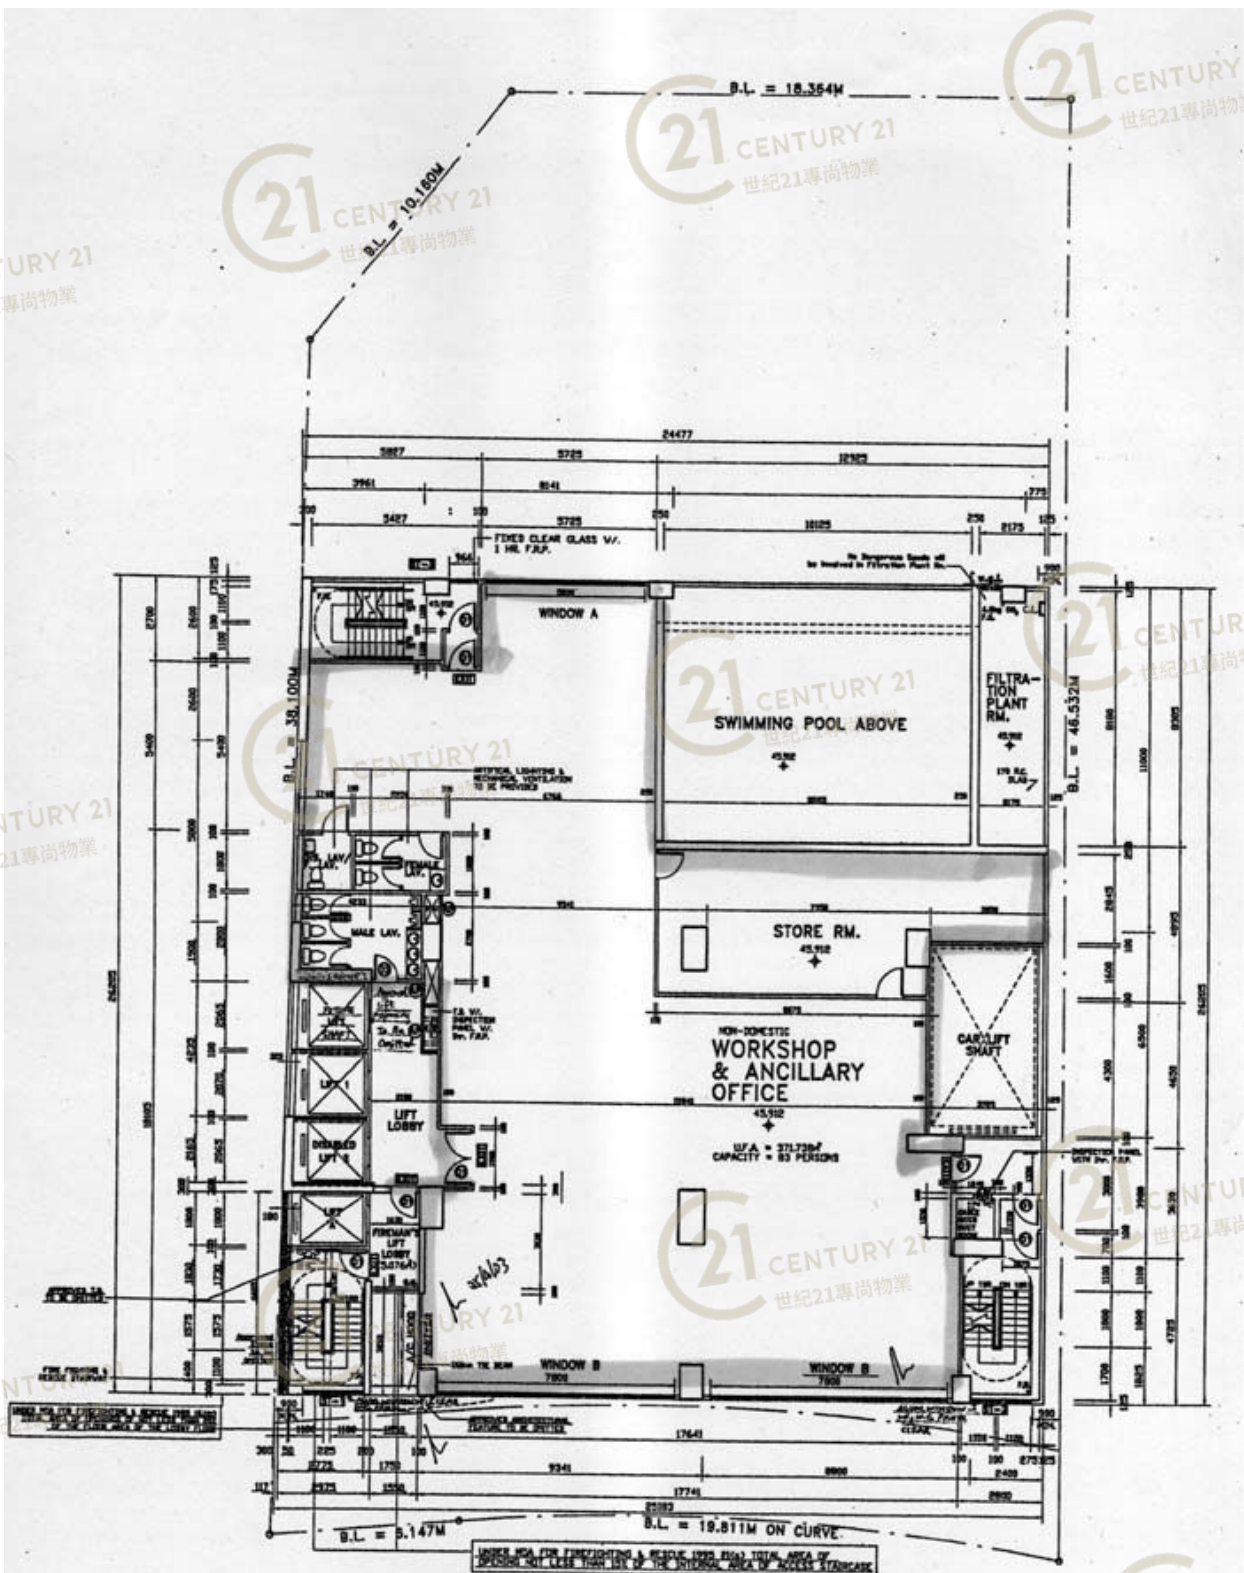

THIRD FLOOR PLAN


維京科技商業中心A座 Viking Technology & Business Centre A

NOT TO SCALE, FOR IDENTIFICATION PURPOSE ONLY

圖中所有數據比例，一概只作參考之用

平面圖

Floor Plan

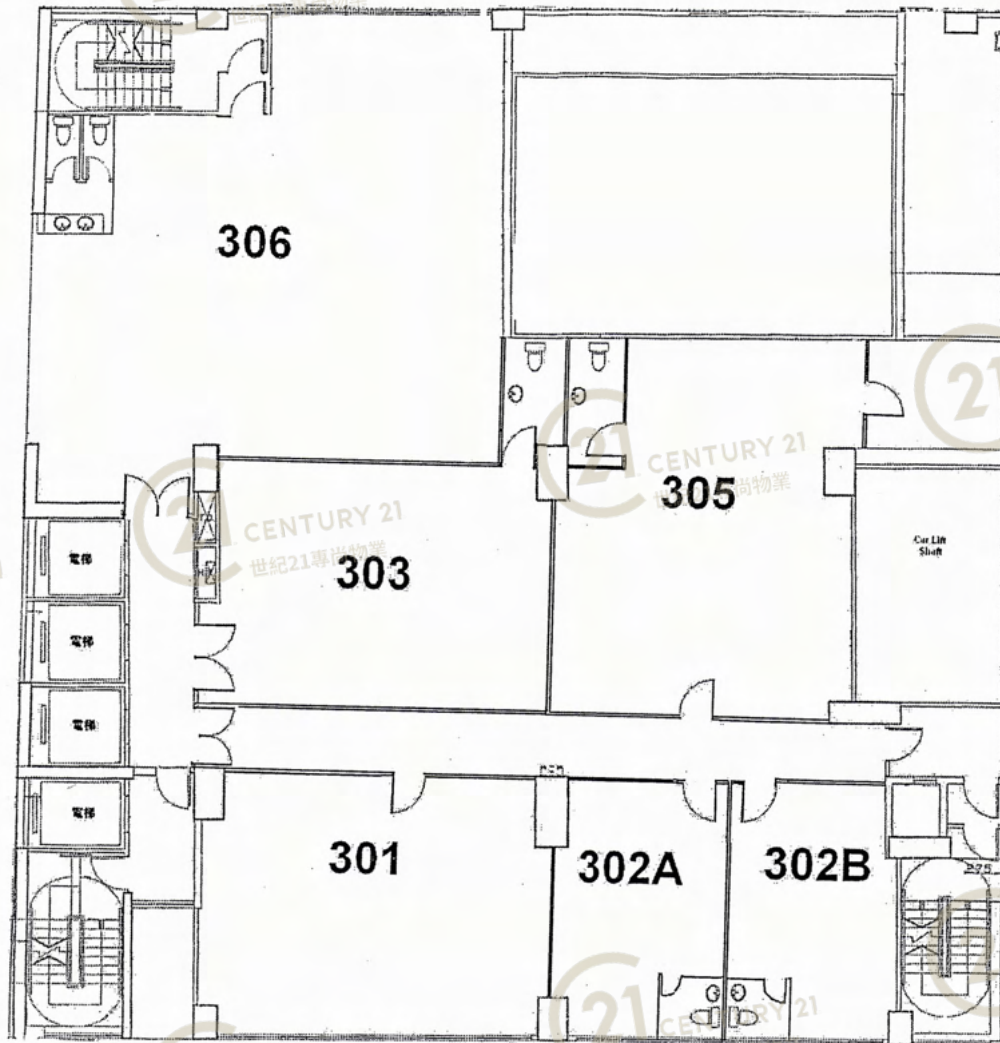

Third Floor Plan
三樓平面圖


維京科技商業中心A座 Viking Technology & Business Centre A

NOT TO SCALE, FOR IDENTIFICATION PURPOSE ONLY

圖中所有數據比例，一概只作參考之用

平面圖

Floor Plan

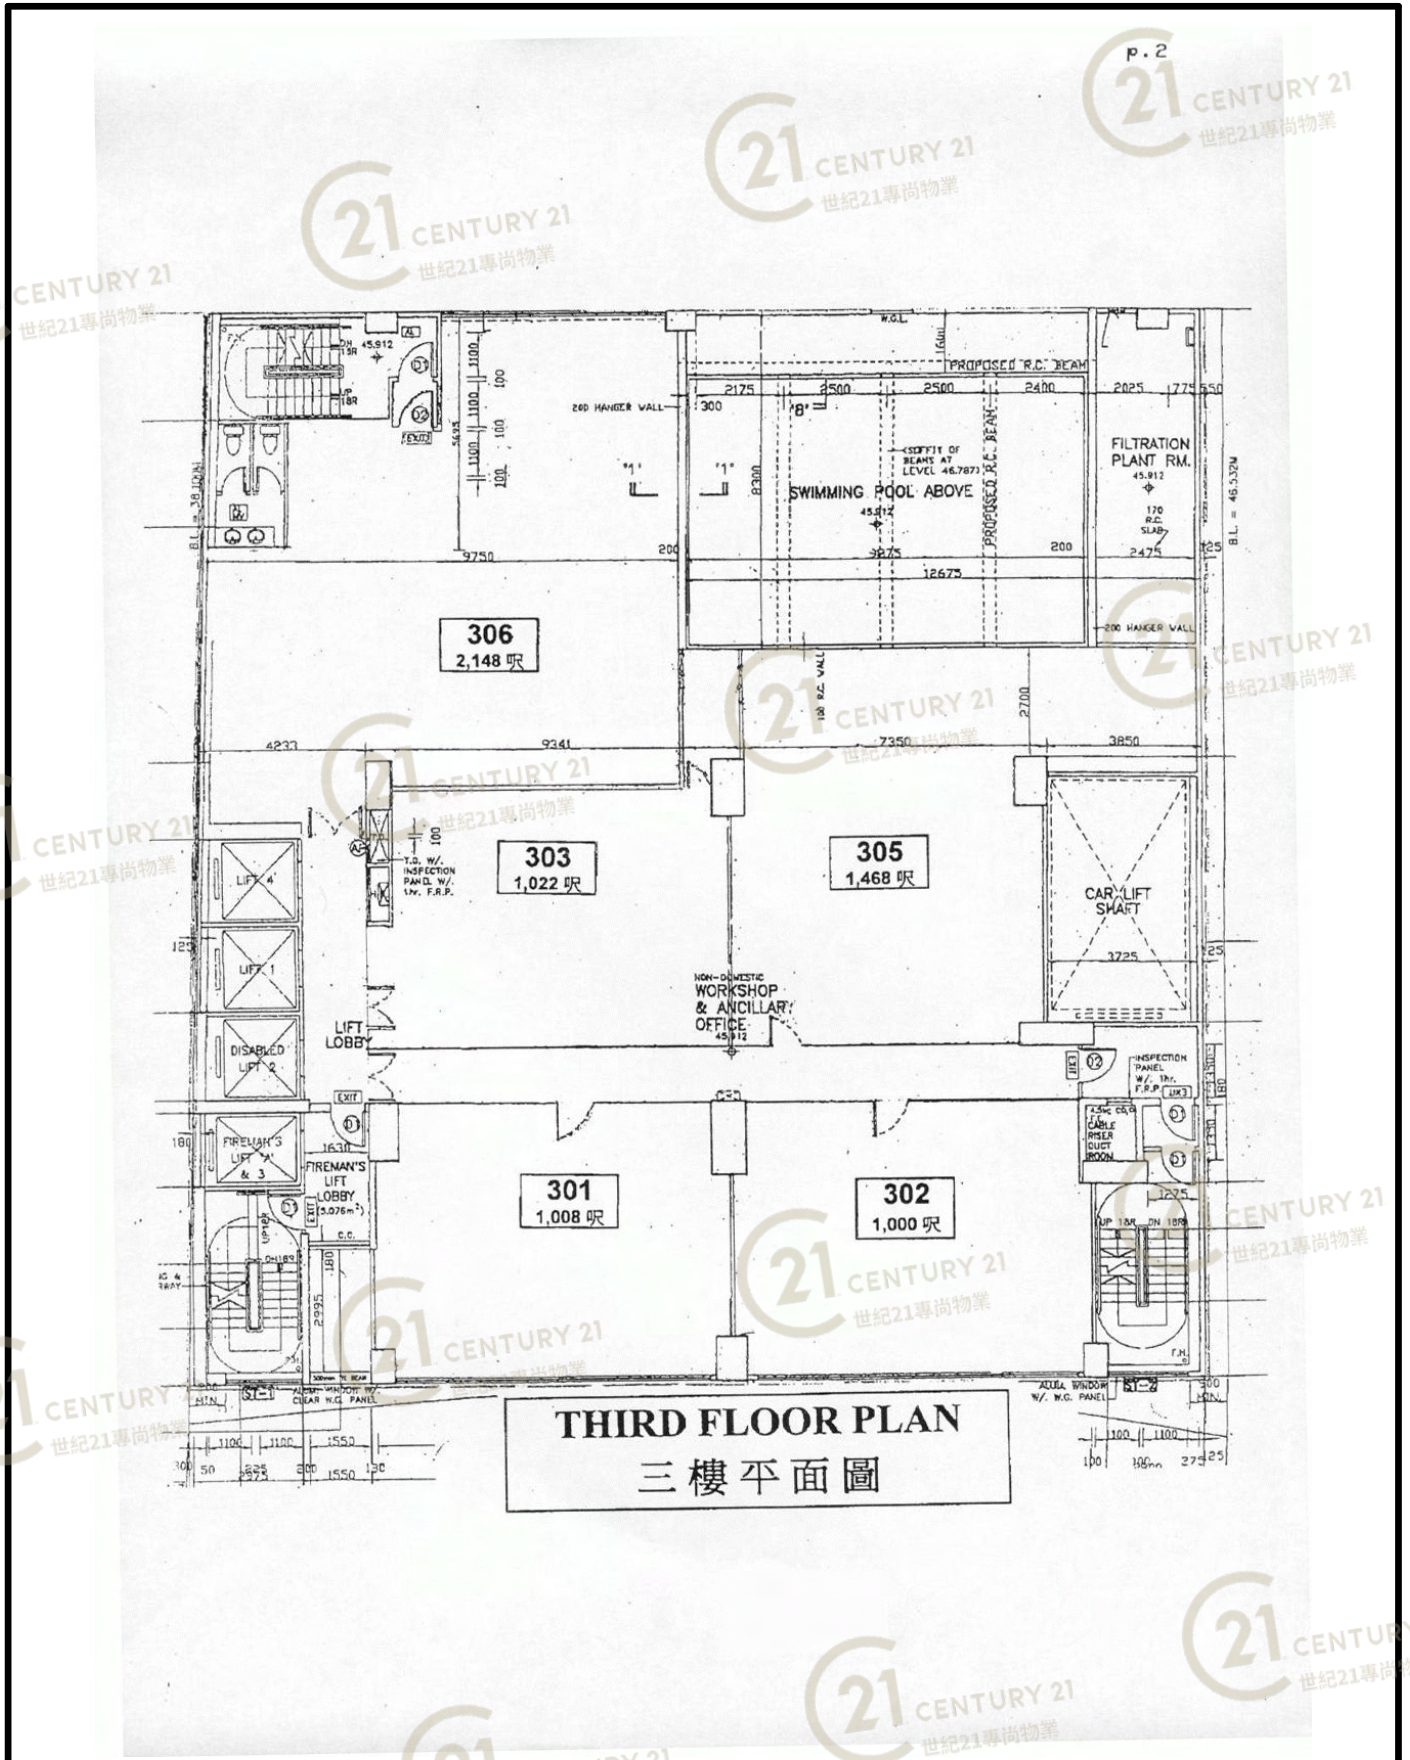

維京科技商業中心A座 Viking Technology & Business Centre A

NOT TO SCALE, FOR IDENTIFICATION PURPOSE ONLY

圖中所有數據比例，一概只作參考之用

外觀圖

Building Outlook



維京科技商業中心A座 Viking Technology & Business Centre A

NOT TO SCALE, FOR IDENTIFICATION PURPOSE ONLY

圖中所有數據比例，一概只作參考之用

外觀圖

Building Outlook



維京科技商業中心A座 Viking Technology & Business Centre A

NOT TO SCALE, FOR IDENTIFICATION PURPOSE ONLY

圖中所有數據比例，一概只作參考之用