


平面圖

Floor Plan

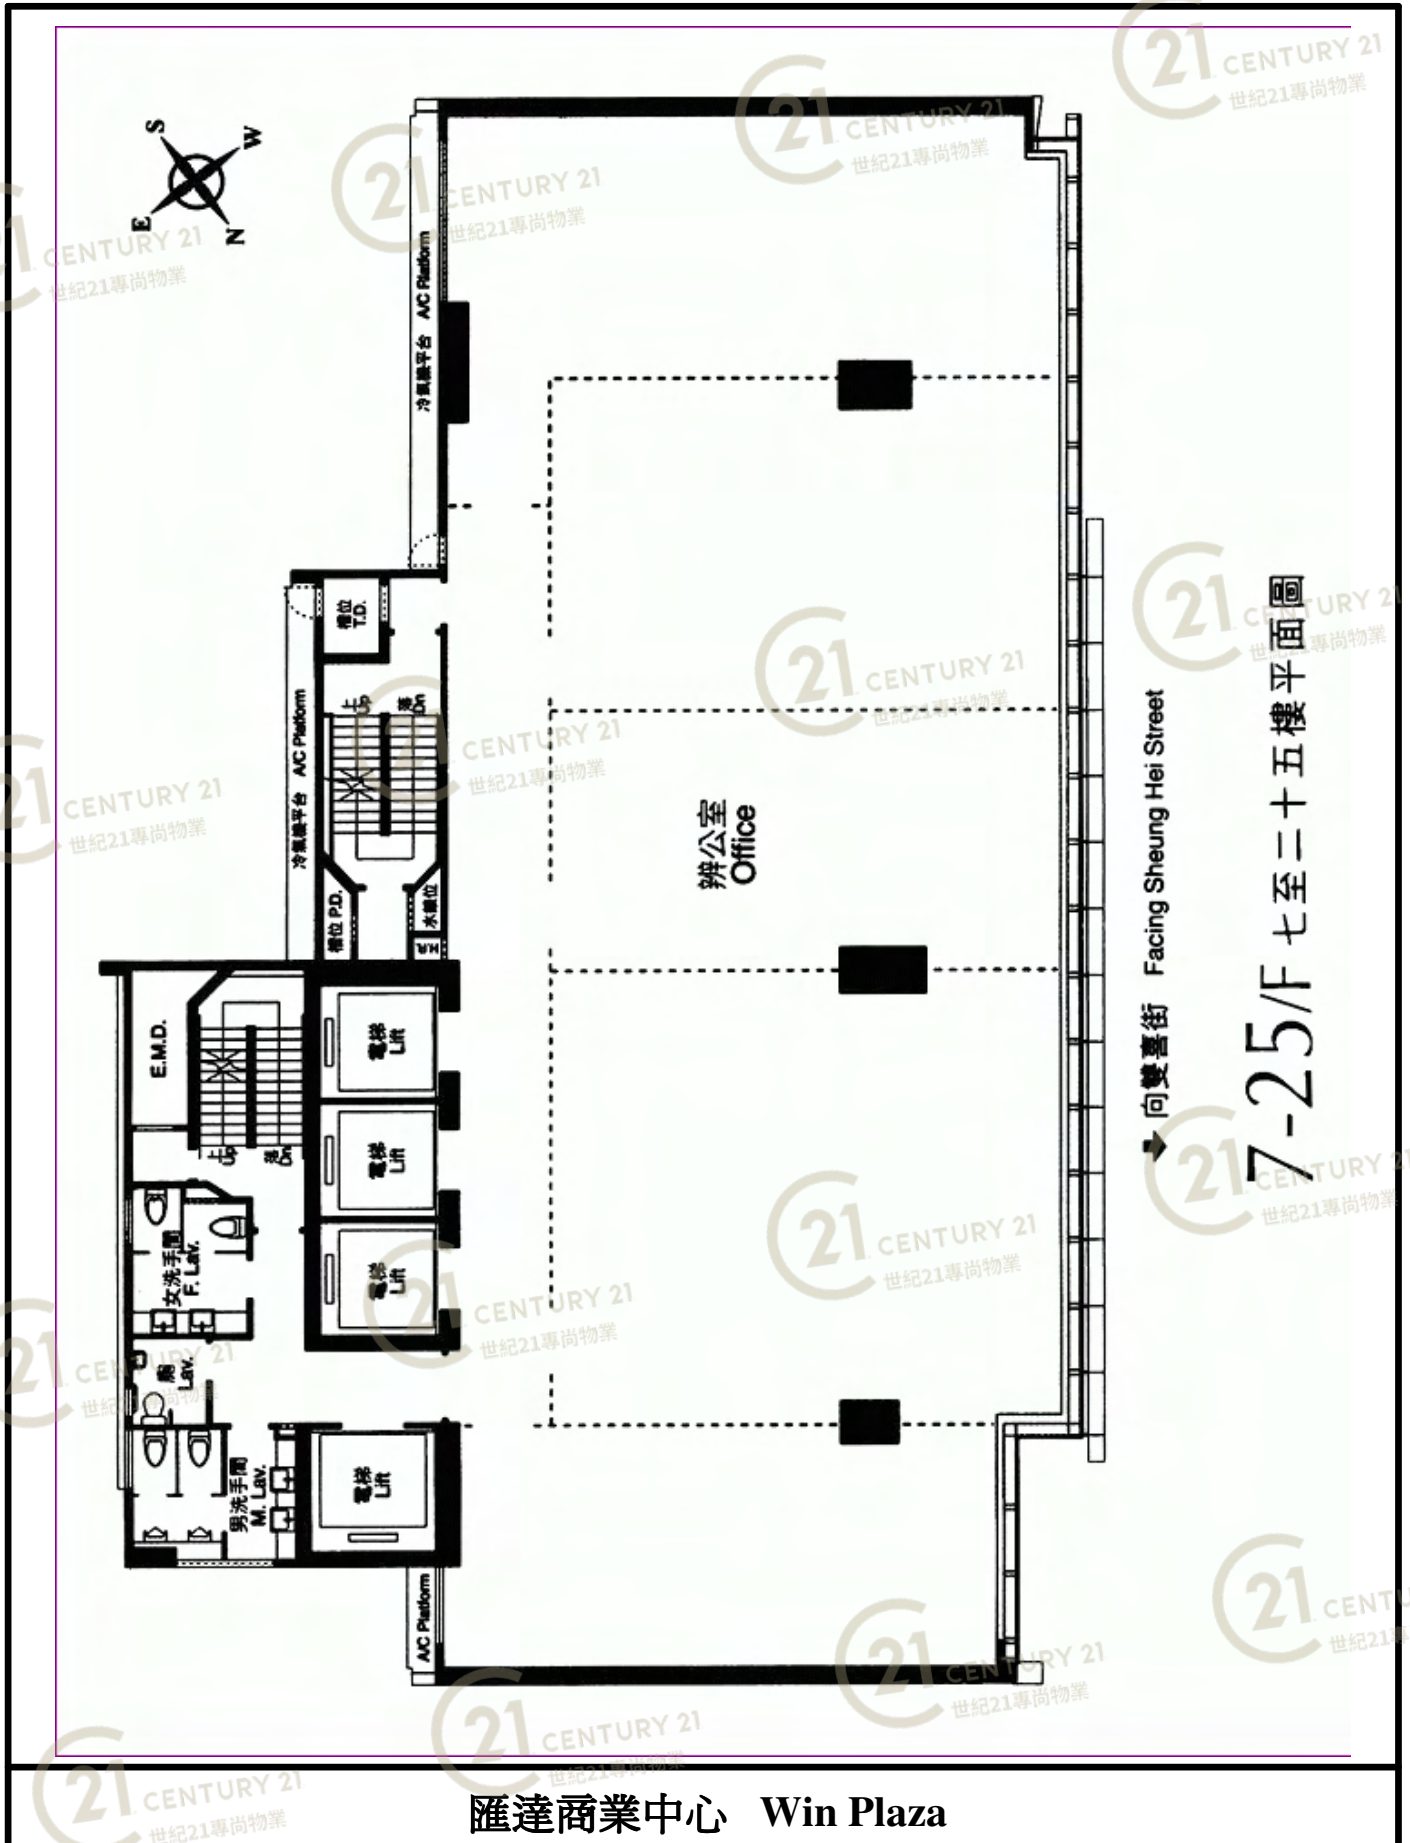

匯達商業中心 Win Plaza

NOT TO SCALE, FOR IDENTIFICATION PURPOSE ONLY

圖中所有數據比例，一概只作參考之用



匯達商業中心 Win Plaza

NOT TO SCALE, FOR IDENTIFICATION PURPOSE ONLY
圖中所有數據比例，一概只作參考之用



匯達商業中心 Win Plaza

NOT TO SCALE, FOR IDENTIFICATION PURPOSE ONLY

圖中所有數據比例，一概只作參考之用



匯達商業中心 Win Plaza

NOT TO SCALE, FOR IDENTIFICATION PURPOSE ONLY

圖中所有數據比例，一概只作參考之用



匯達商業中心 Win Plaza

NOT TO SCALE, FOR IDENTIFICATION PURPOSE ONLY

圖中所有數據比例，一概只作參考之用



匯達商業中心 Win Plaza

NOT TO SCALE, FOR IDENTIFICATION PURPOSE ONLY

圖中所有數據比例，一概只作參考之用



匯達商業中心 Win Plaza

NOT TO SCALE, FOR IDENTIFICATION PURPOSE ONLY

圖中所有數據比例，一概只作參考之用



匯達商業中心 Win Plaza

NOT TO SCALE, FOR IDENTIFICATION PURPOSE ONLY

圖中所有數據比例，一概只作參考之用



匯達商業中心 Win Plaza

NOT TO SCALE, FOR IDENTIFICATION PURPOSE ONLY

圖中所有數據比例，一概只作參考之用



匯達商業中心 Win Plaza

NOT TO SCALE, FOR IDENTIFICATION PURPOSE ONLY

圖中所有數據比例，一概只作參考之用



匯達商業中心 Win Plaza

NOT TO SCALE, FOR IDENTIFICATION PURPOSE ONLY

圖中所有數據比例，一概只作參考之用



匯達商業中心 Win Plaza

NOT TO SCALE, FOR IDENTIFICATION PURPOSE ONLY

圖中所有數據比例，一概只作參考之用



匯達商業中心 Win Plaza

NOT TO SCALE, FOR IDENTIFICATION PURPOSE ONLY
圖中所有數據比例，一概只作參考之用



匯達商業中心 Win Plaza

NOT TO SCALE, FOR IDENTIFICATION PURPOSE ONLY

圖中所有數據比例，一概只作參考之用



匯達商業中心 Win Plaza

NOT TO SCALE, FOR IDENTIFICATION PURPOSE ONLY

圖中所有數據比例，一概只作參考之用



匯達商業中心 Win Plaza

NOT TO SCALE, FOR IDENTIFICATION PURPOSE ONLY

圖中所有數據比例，一概只作參考之用



匯達商業中心 Win Plaza

NOT TO SCALE, FOR IDENTIFICATION PURPOSE ONLY

圖中所有數據比例，一概只作參考之用



匯達商業中心 Win Plaza

NOT TO SCALE, FOR IDENTIFICATION PURPOSE ONLY

圖中所有數據比例，一概只作參考之用

平面圖

Floor Plan

二樓平面圖 2/F



ROOF
28/F
27/F
26/F
25/F
23/F
22/F
21/F
20/F
19/F
18/F
17/F
16/F
15/F
13/F
12/F
11/F
10/F
9/F
8/F
7/F
6/F
5/F
3/F
2/F
1/F
G/F



匯達商業中心 Win Plaza

NOT TO SCALE, FOR IDENTIFICATION PURPOSE ONLY

圖中所有數據比例，一概只作參考之用


平面圖

Floor Plan

3/F 三樓平面圖



ROOF
28/F
27/F
26/F
25/F
23/F
22/F
21/F
20/F
19/F
18/F
17/F
16/F
15/F
13/F
12/F
11/F
10/F
9/F
8/F
7/F
6/F
5/F
2/F
1/F
G/F

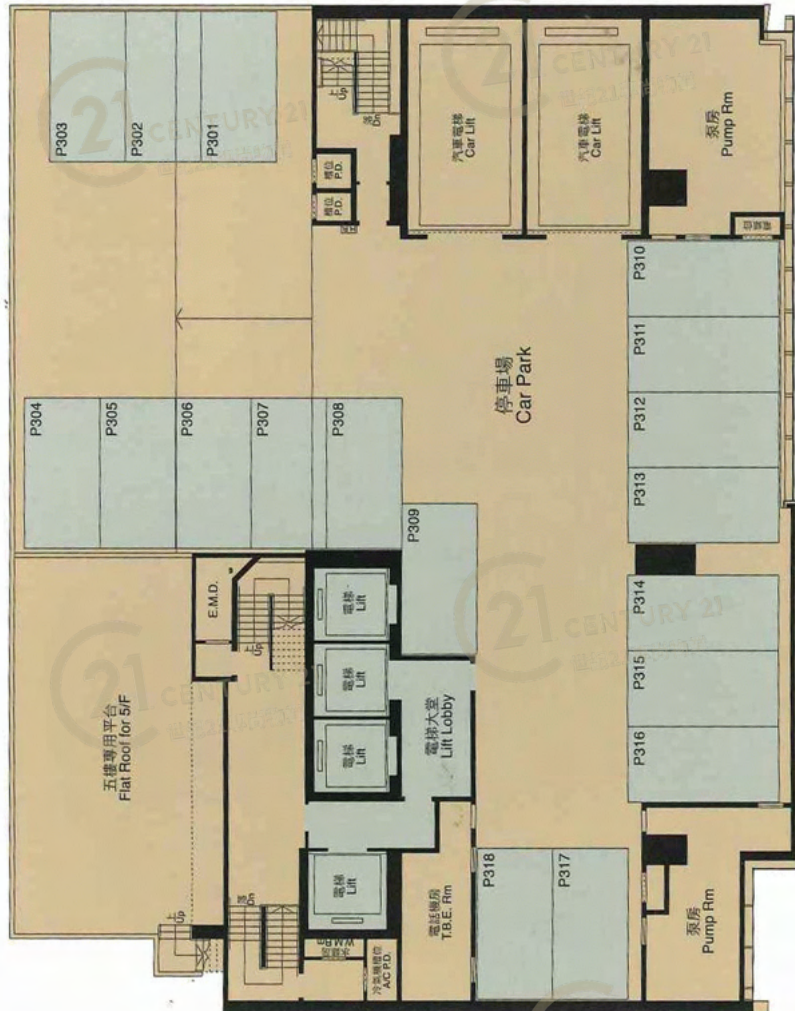


匯達商業中心 Win Plaza

NOT TO SCALE, FOR IDENTIFICATION PURPOSE ONLY

圖中所有數據比例，一概只作參考之用

平面圖

Floor Plan

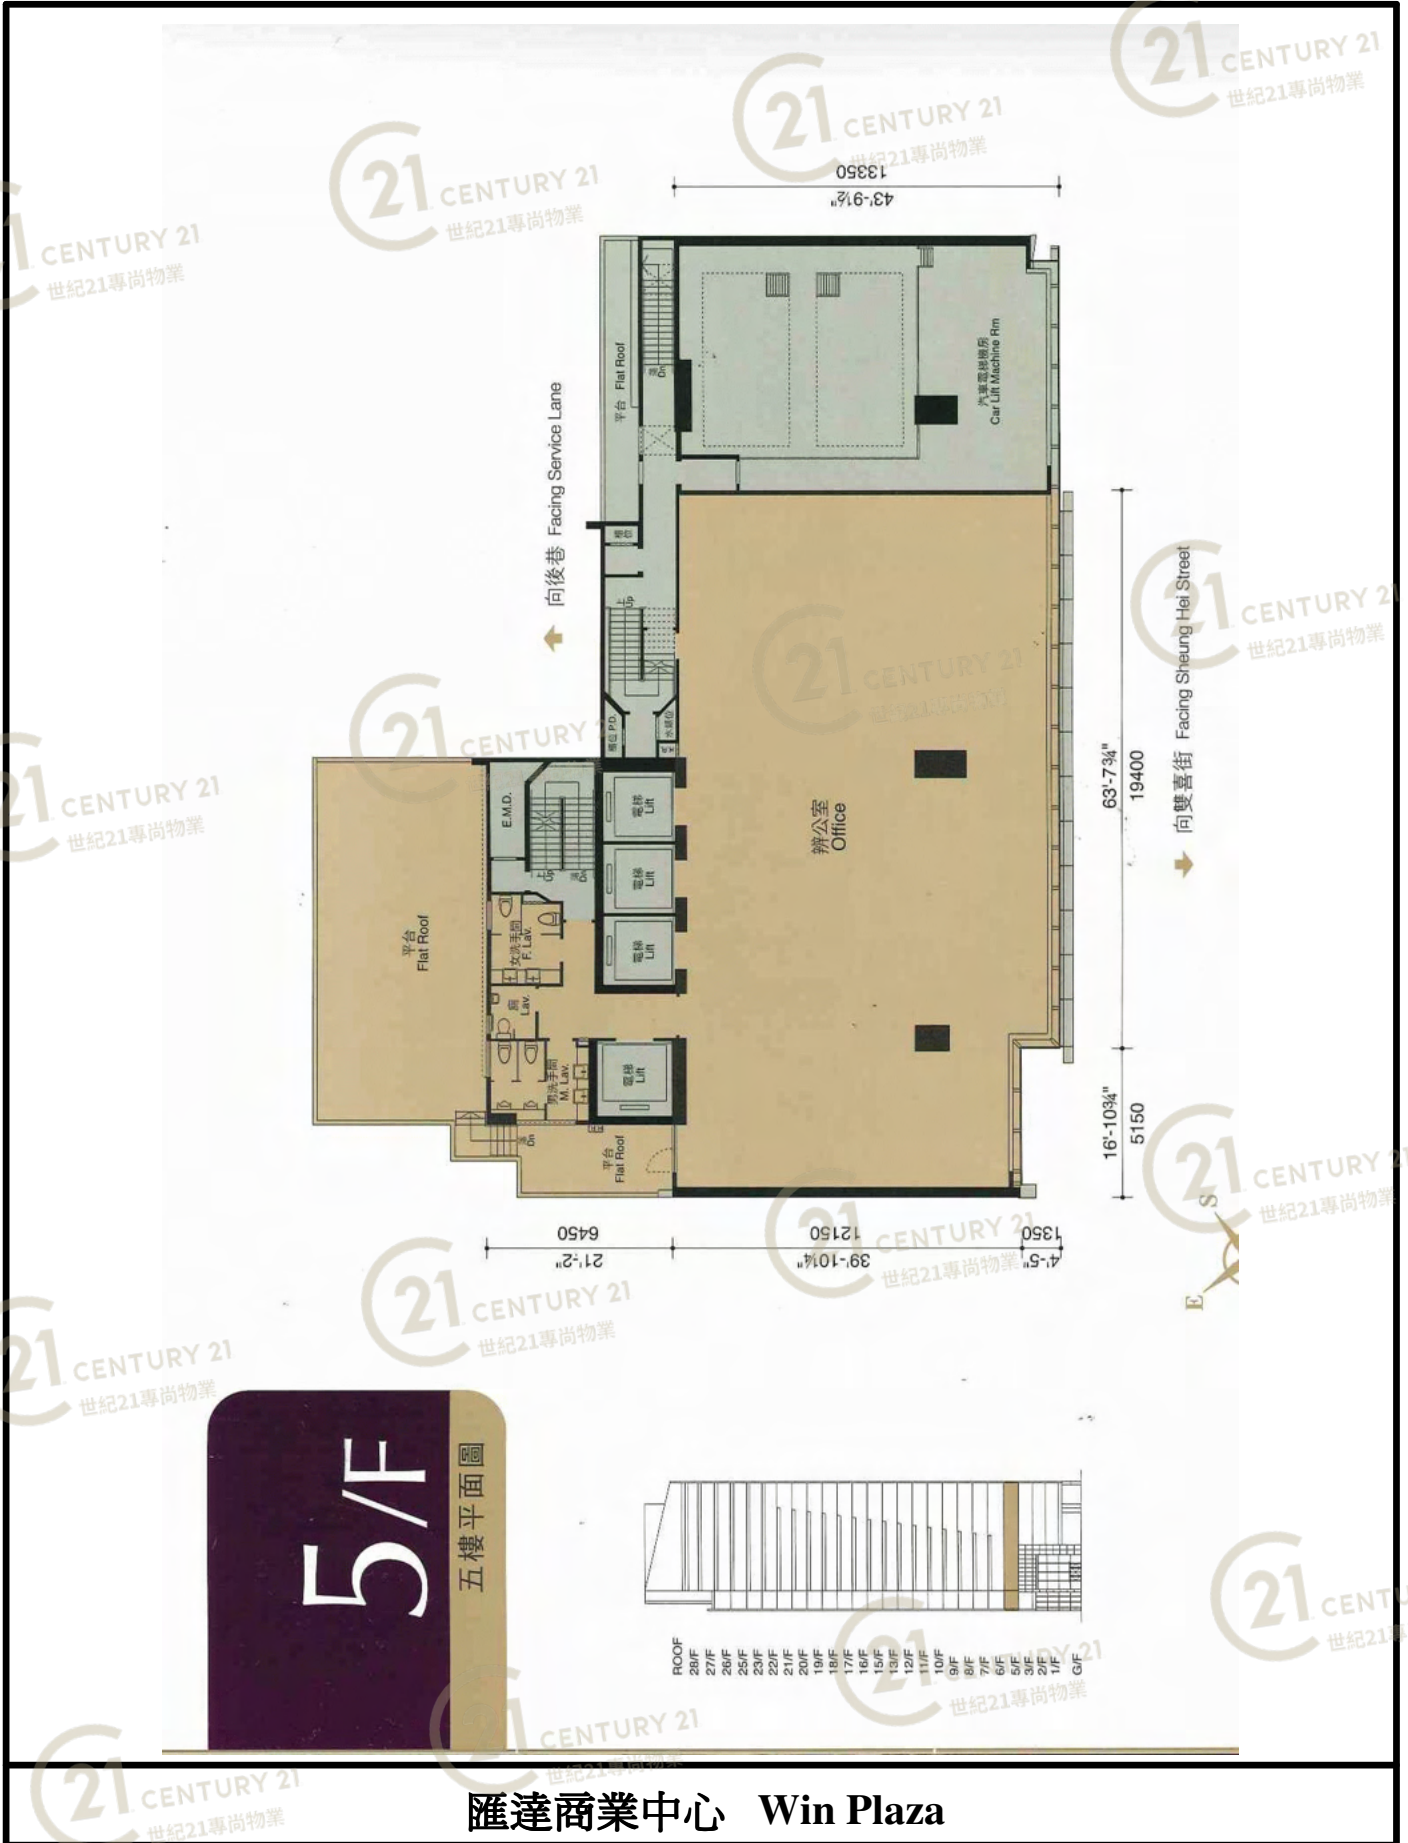

匯達商業中心 Win Plaza

NOT TO SCALE, FOR IDENTIFICATION PURPOSE ONLY

圖中所有數據比例，一概只作參考之用


平面圖

Floor Plan

26/F 二十六樓平面圖



ROOF
28/F
27/F
26/F
25/F
23/F
22/F
21/F
20/F
19/F
18/F
17/F
16/F
15/F
13/F
12/F
11/F
10/F
9/F
8/F
7/F
6/F
5/F
3/F
2/F
1/F
G/F

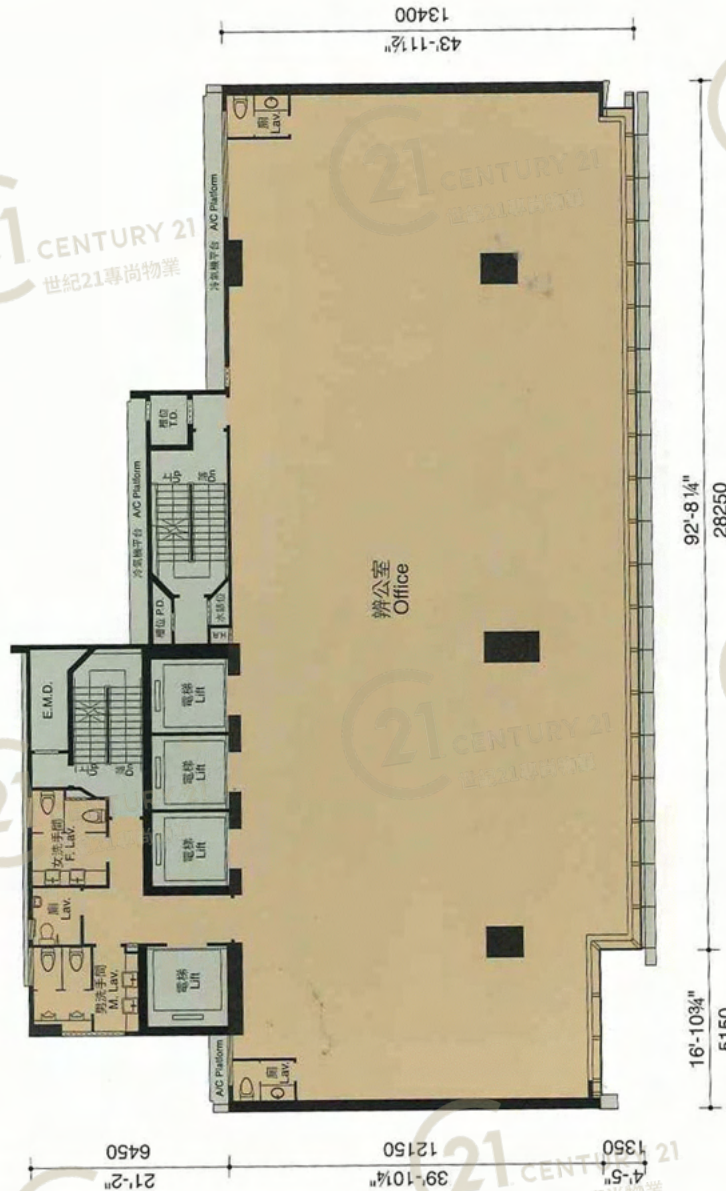


匯達商業中心 Win Plaza

NOT TO SCALE, FOR IDENTIFICATION PURPOSE ONLY
圖中所有數據比例，一概只作參考之用

平面圖



Floor Plan

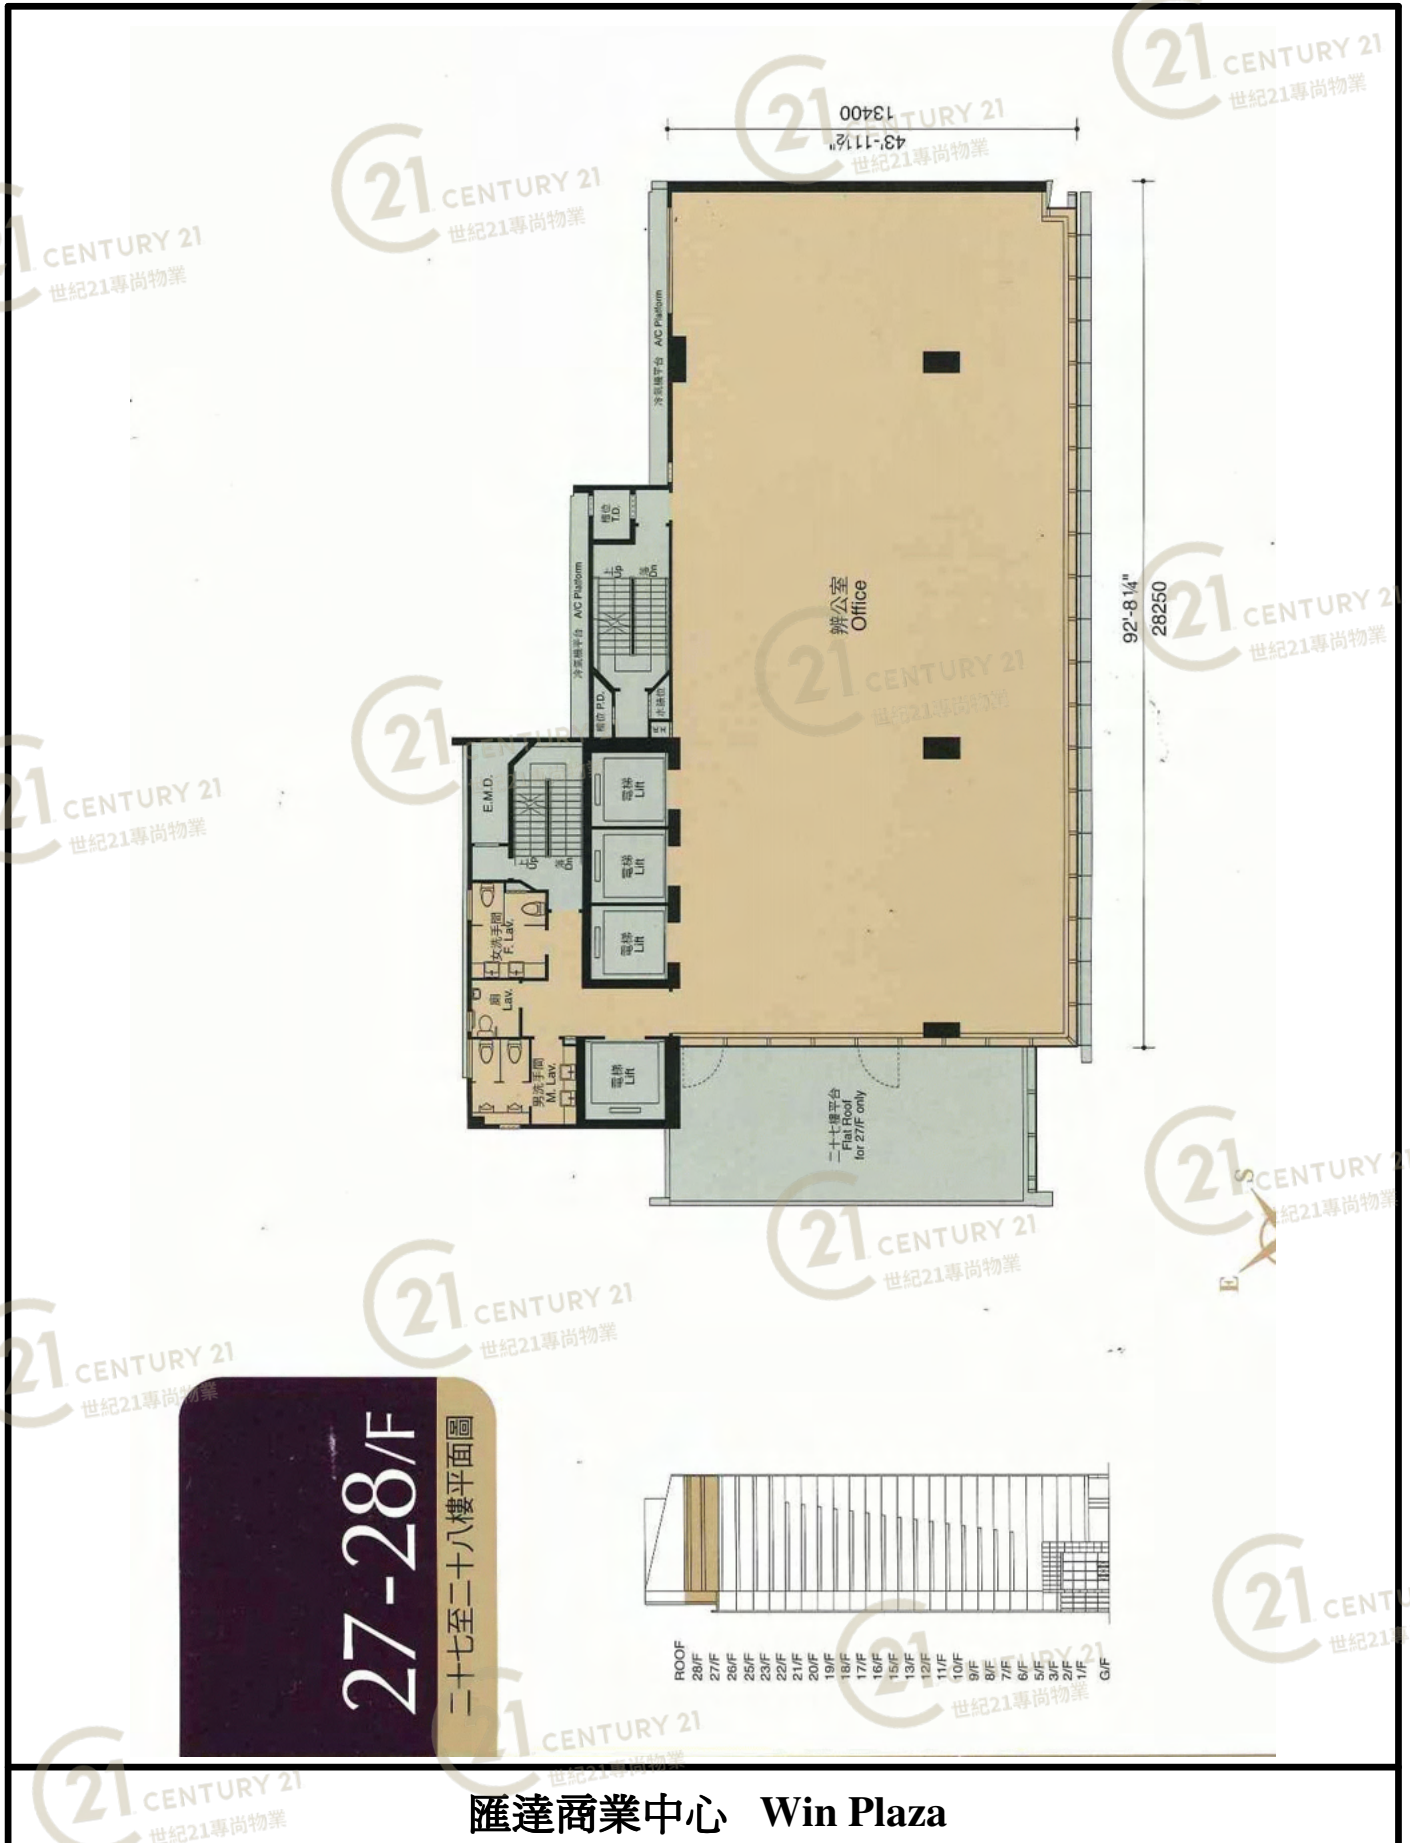

平面圖

Floor Plan

7-25/F 七至二十五樓平面圖

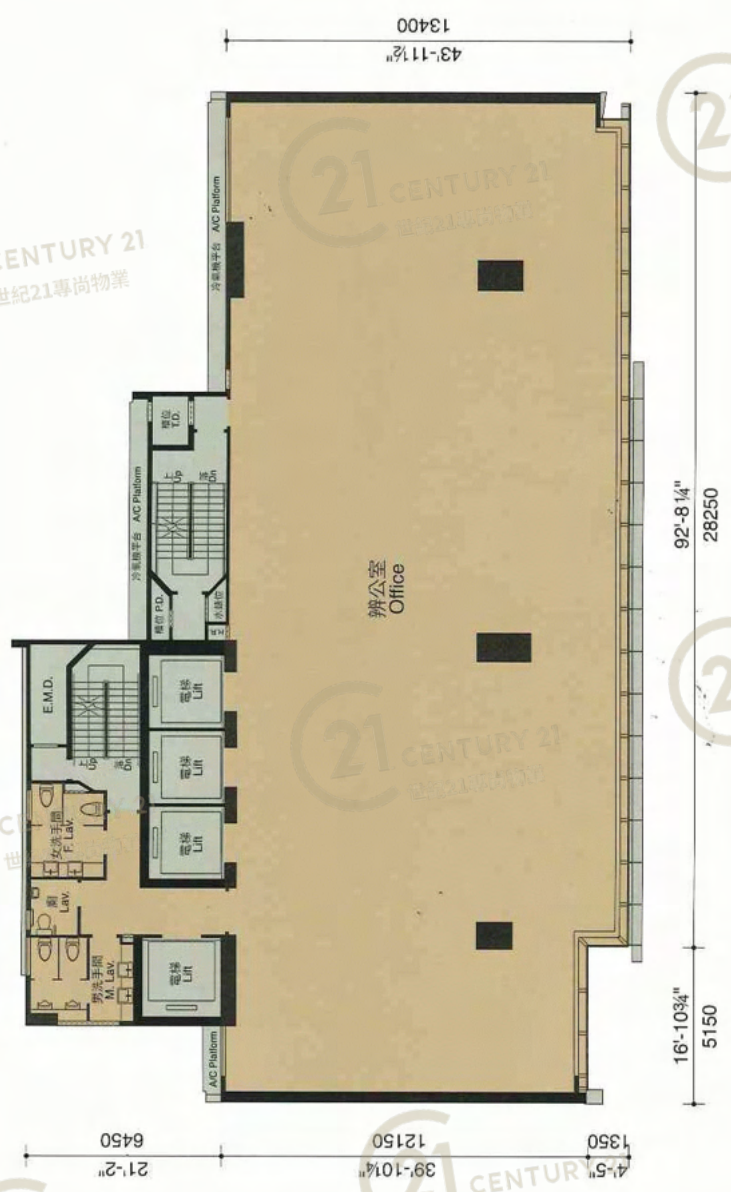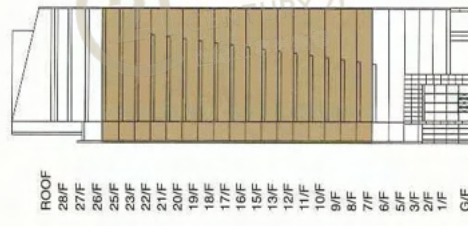


匯達商業中心 Win Plaza

NOT TO SCALE, FOR IDENTIFICATION PURPOSE ONLY
圖中所有數據比例，一概只作參考之用

外觀圖

Building Outlook

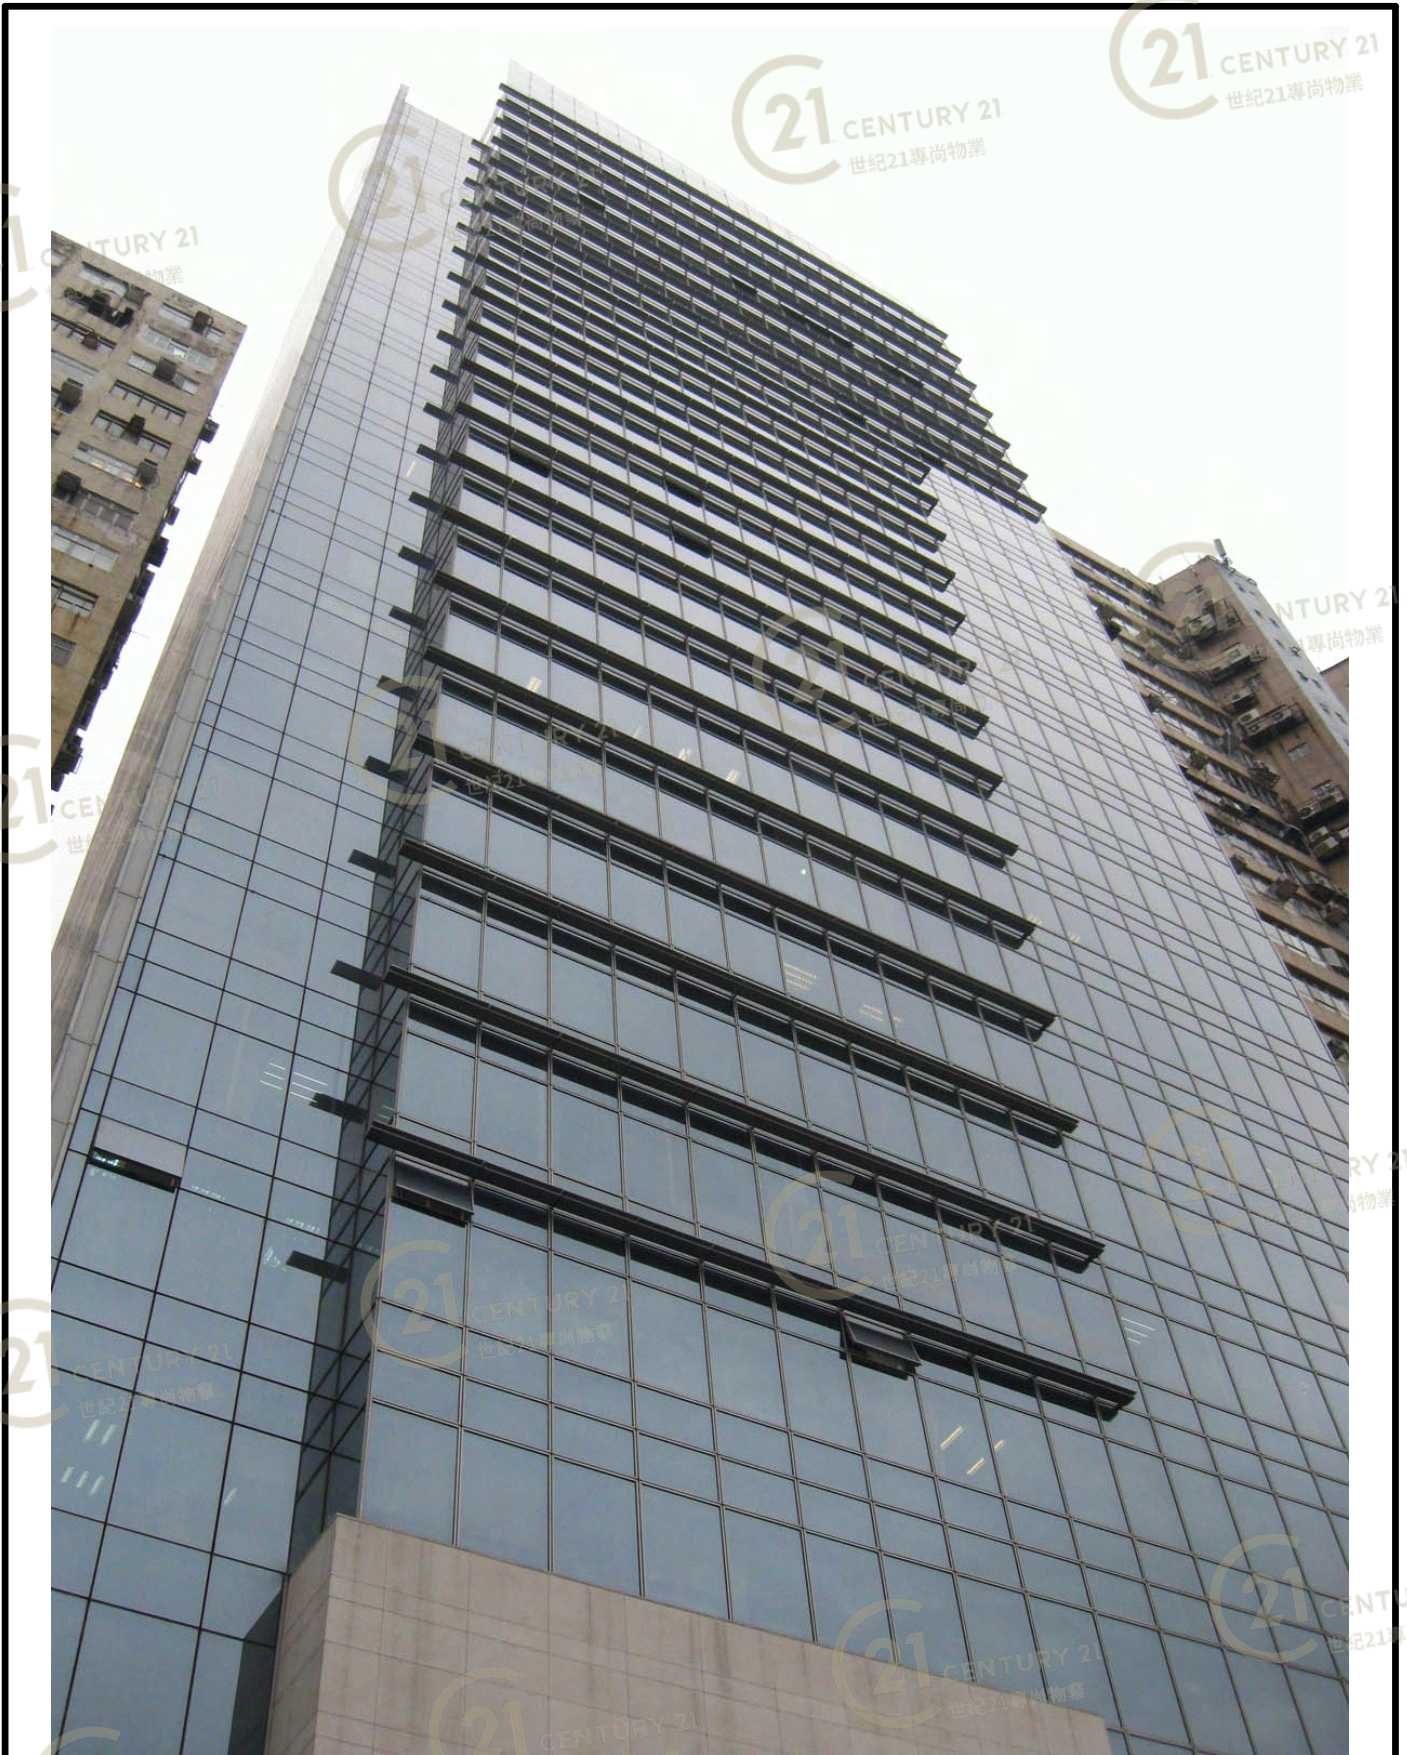

匯達商業中心 Win Plaza

NOT TO SCALE, FOR IDENTIFICATION PURPOSE ONLY

圖中所有數據比例，一概只作參考之用

外觀圖

Building Outlook



匯達商業中心 Win Plaza

NOT TO SCALE, FOR IDENTIFICATION PURPOSE ONLY

圖中所有數據比例，一概只作參考之用

外觀圖

Building Outlook



匯達商業中心 Win Plaza

NOT TO SCALE, FOR IDENTIFICATION PURPOSE ONLY

圖中所有數據比例，一概只作參考之用