

平面圖

Floor Plan

2 十九樓至二十八樓平面圖
19th-28th FLOOR PLAN 樓高11'-8"




華基工業大廈2座 Vigor Industrial Building Phase 2

NOT TO SCALE, FOR IDENTIFICATION PURPOSE ONLY
圖中所有數據比例，一概只作參考之用

平面圖

Floor Plan

2 二至十七樓平面圖
2nd-17th FLOOR PLAN 樓高11'-8"

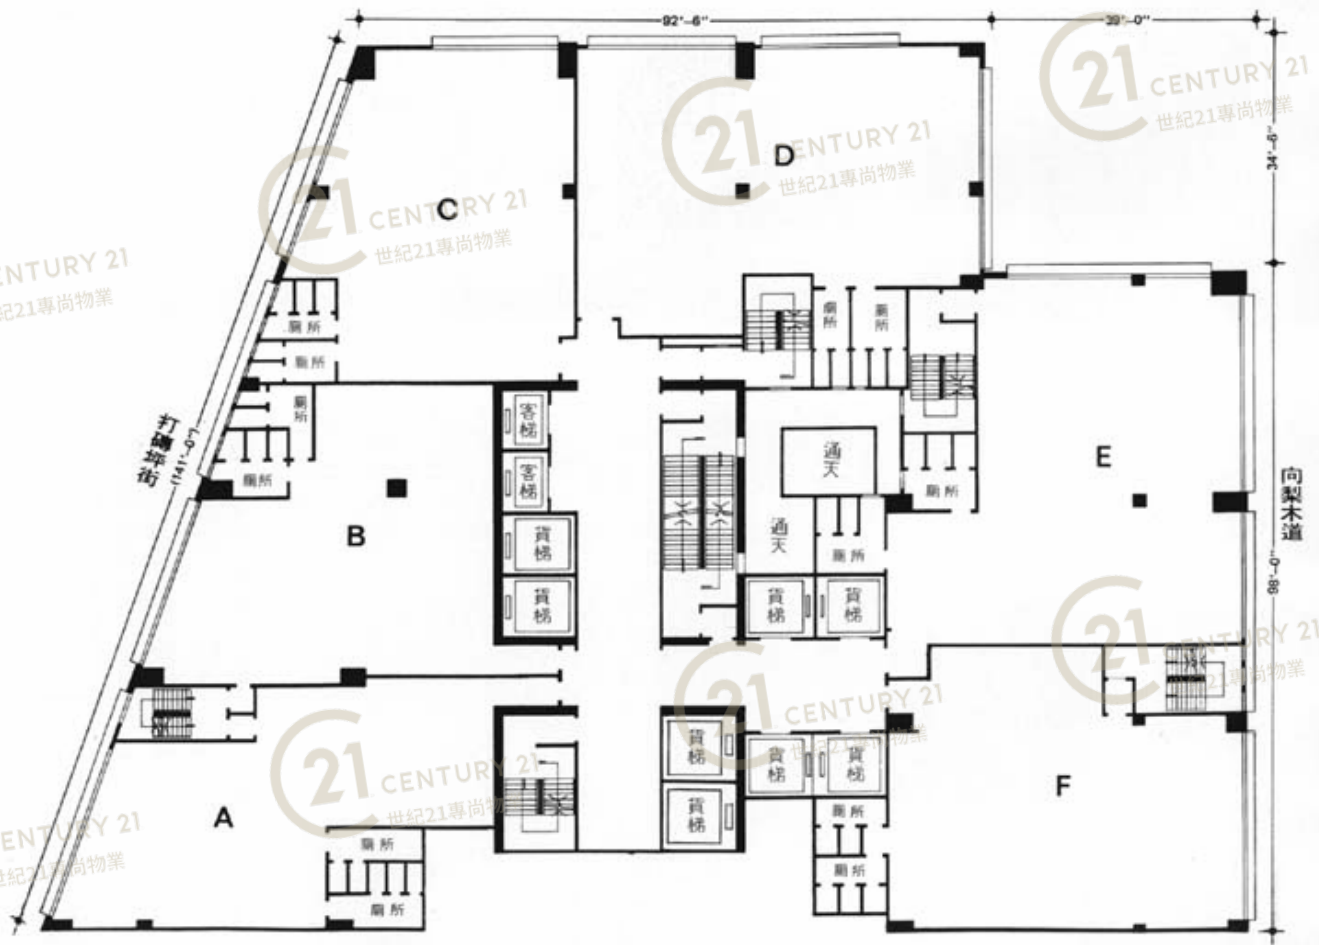


華基工業大廈2座 Vigor Industrial Building Phase 2

NOT TO SCALE, FOR IDENTIFICATION PURPOSE ONLY
圖中所有數據比例, 一概只作參考之用

平面圖

Floor Plan

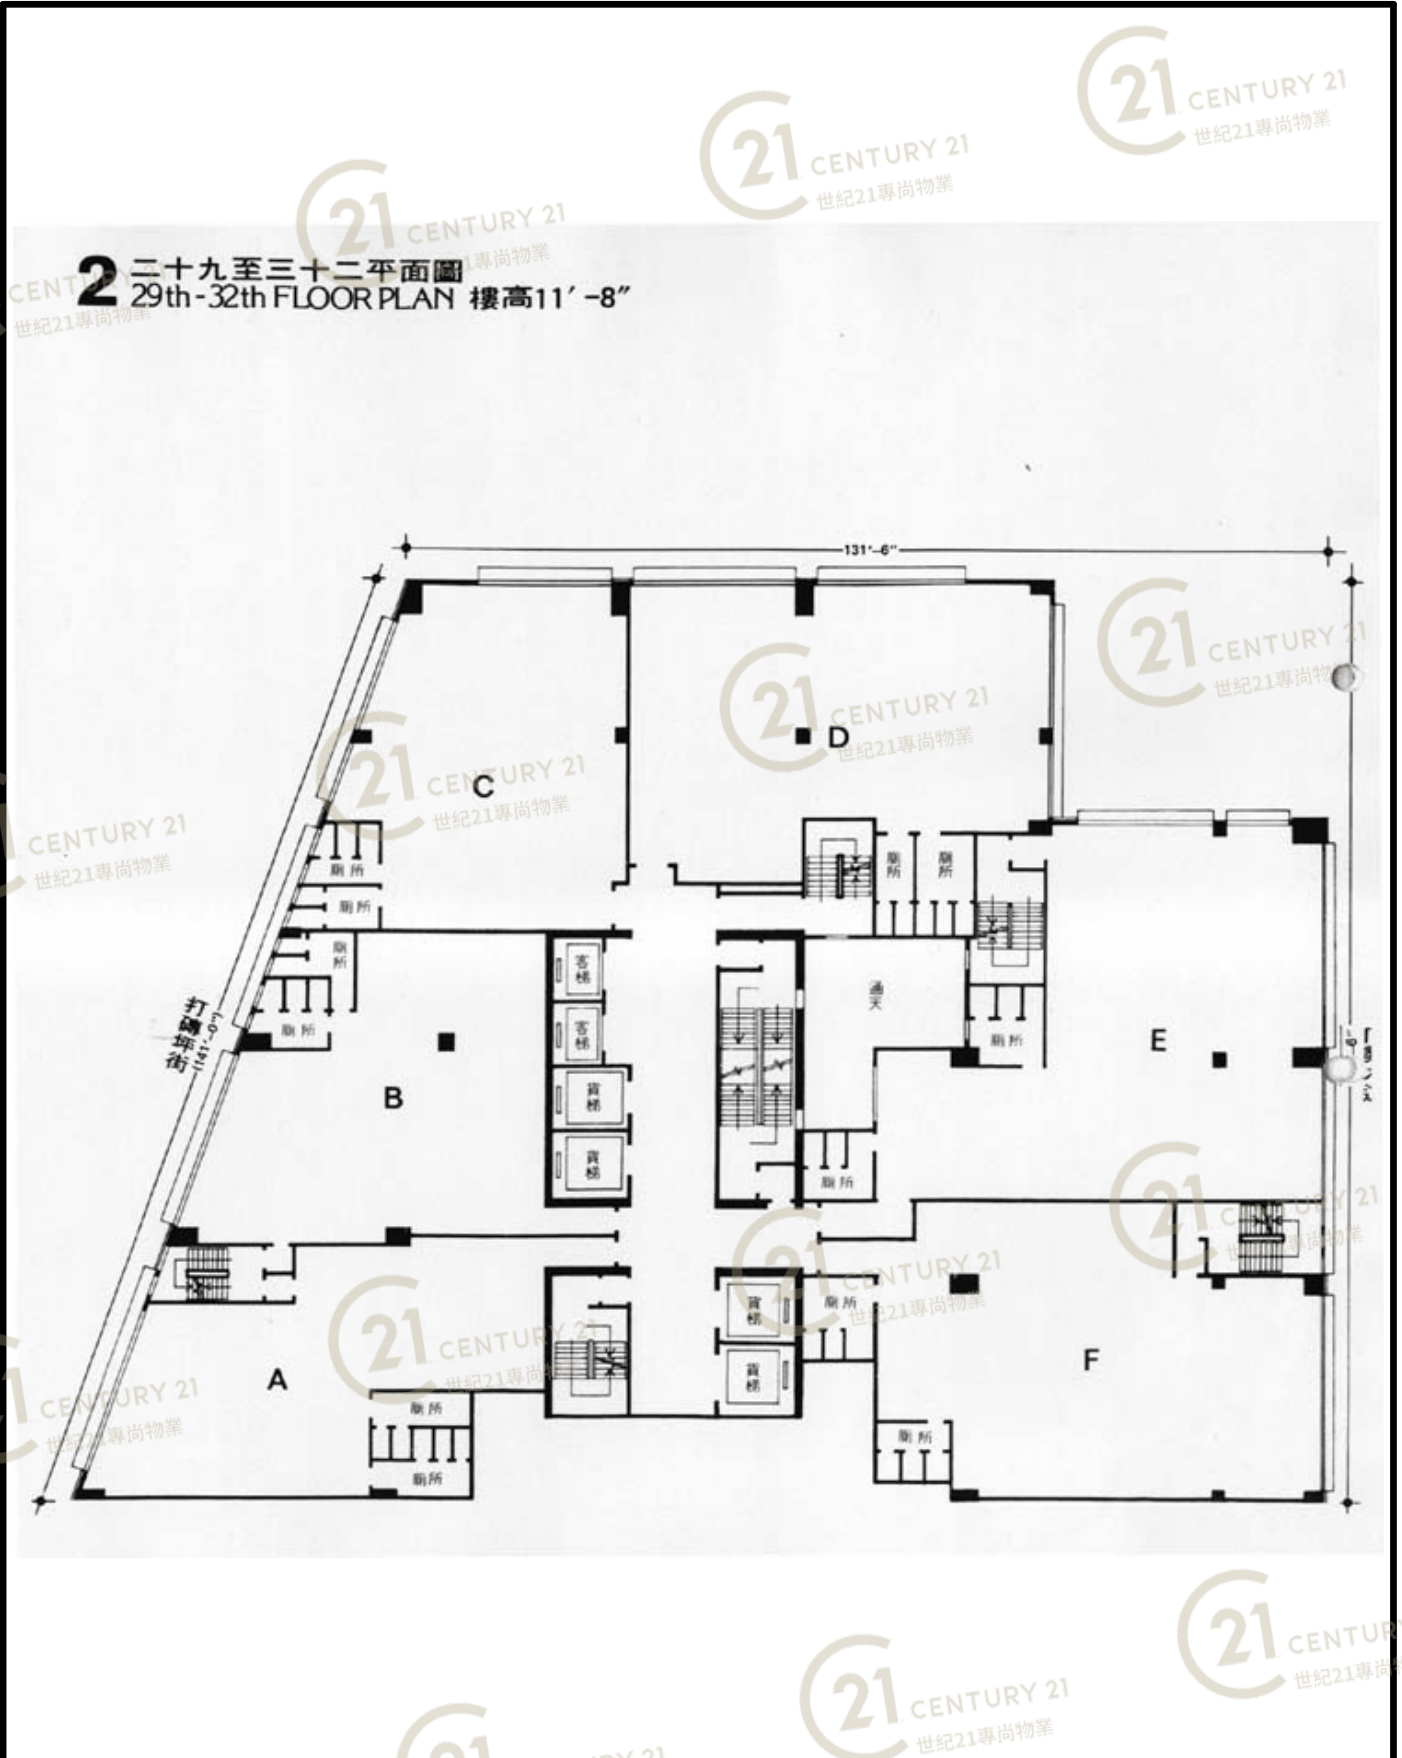


華基工業大廈2座 Vigor Industrial Building Phase 2

NOT TO SCALE, FOR IDENTIFICATION PURPOSE ONLY
圖中所有數據比例，一概只作參考之用

平面圖

Floor Plan

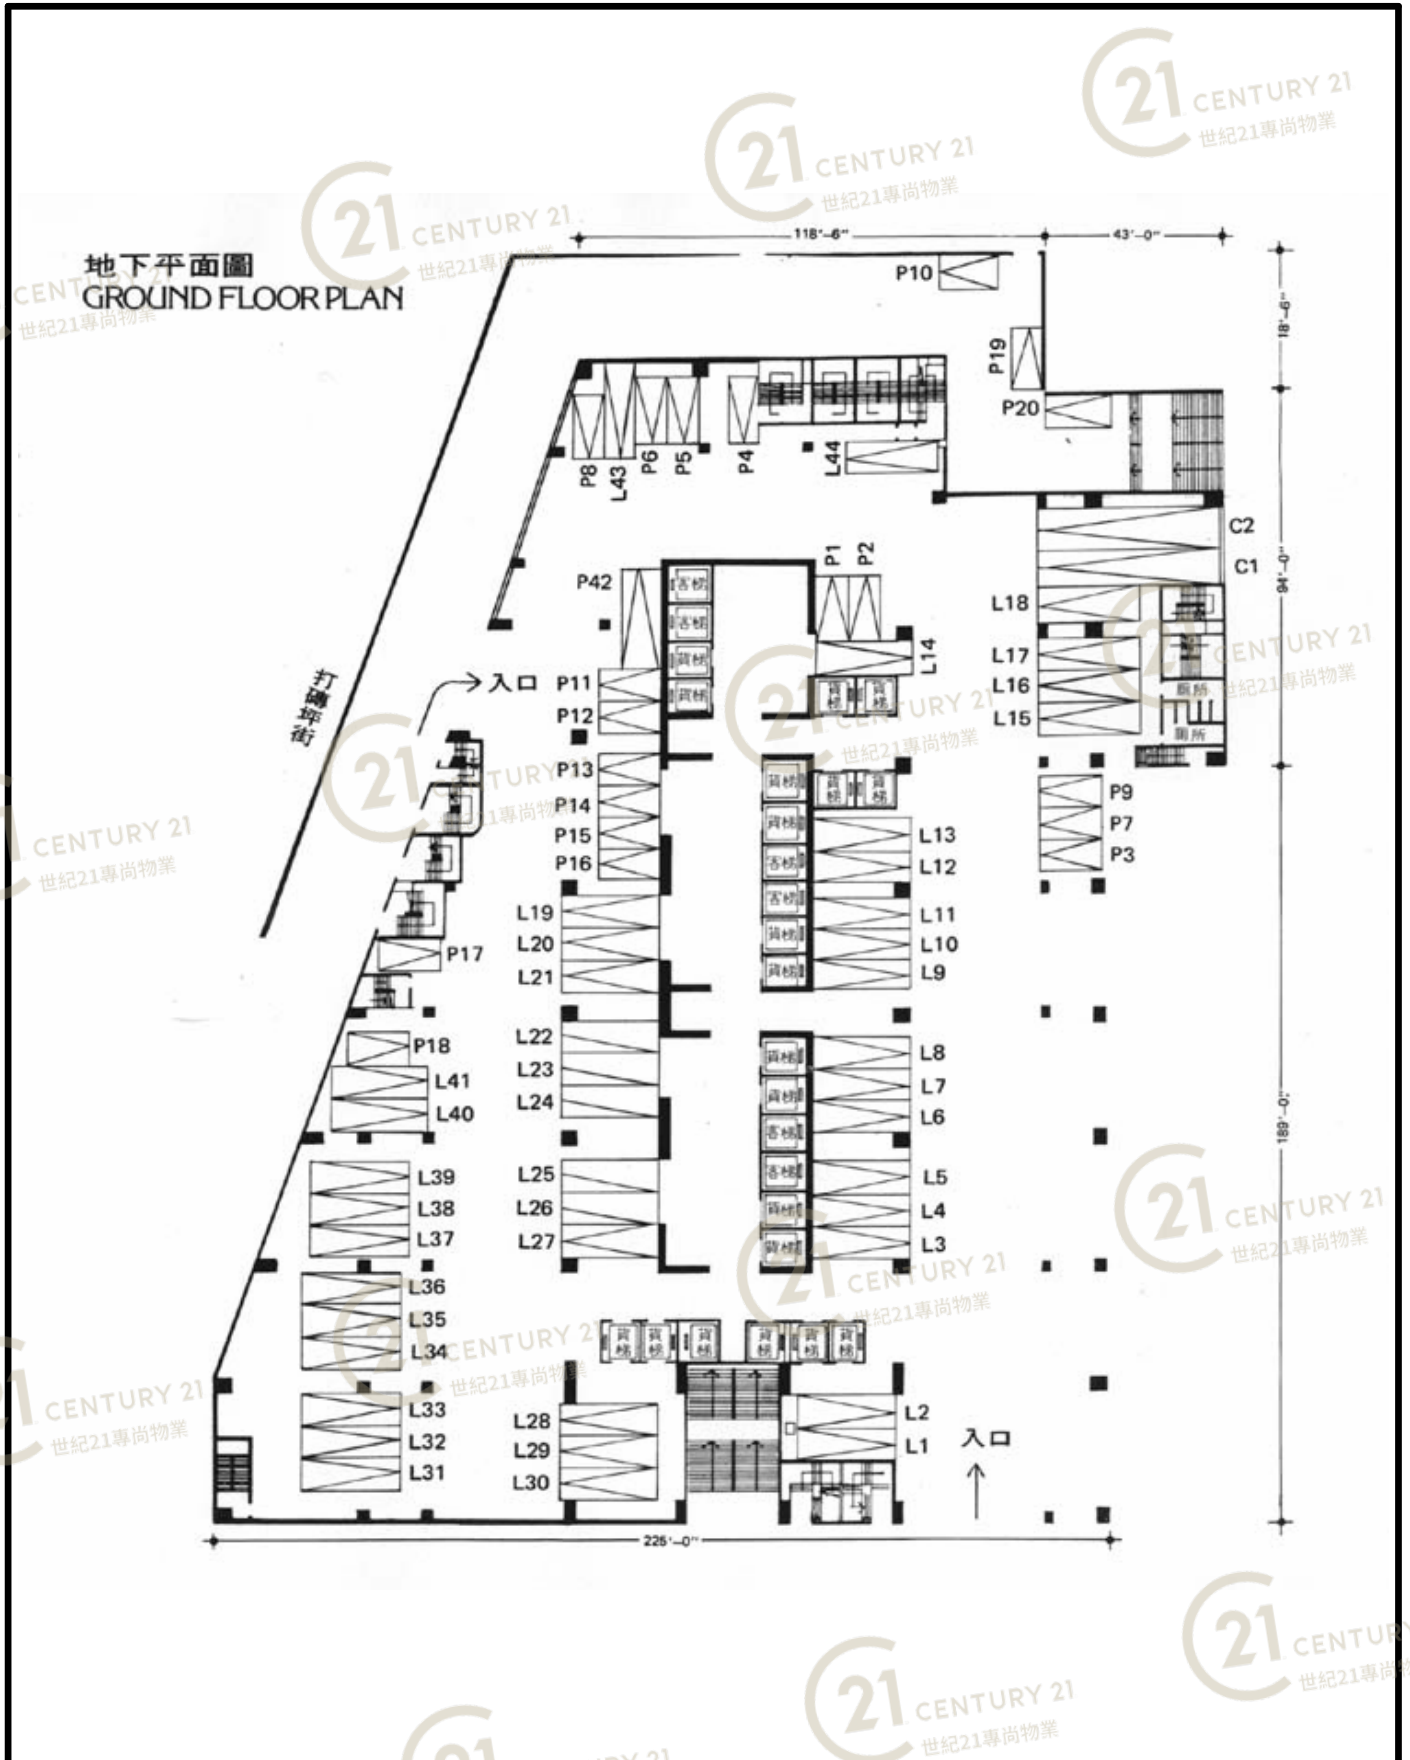

地下平面圖
GROUND FLOOR PLAN

華基工業大廈2座 Vigor Industrial Building Phase 2

NOT TO SCALE, FOR IDENTIFICATION PURPOSE ONLY

圖中所有數據比例，一概只作參考之用

平面圖

Floor Plan




華基工業大廈2座 Vigor Industrial Building Phase 2

NOT TO SCALE, FOR IDENTIFICATION PURPOSE ONLY
圖中所有數據比例，一概只作參考之用

平面圖

Floor Plan

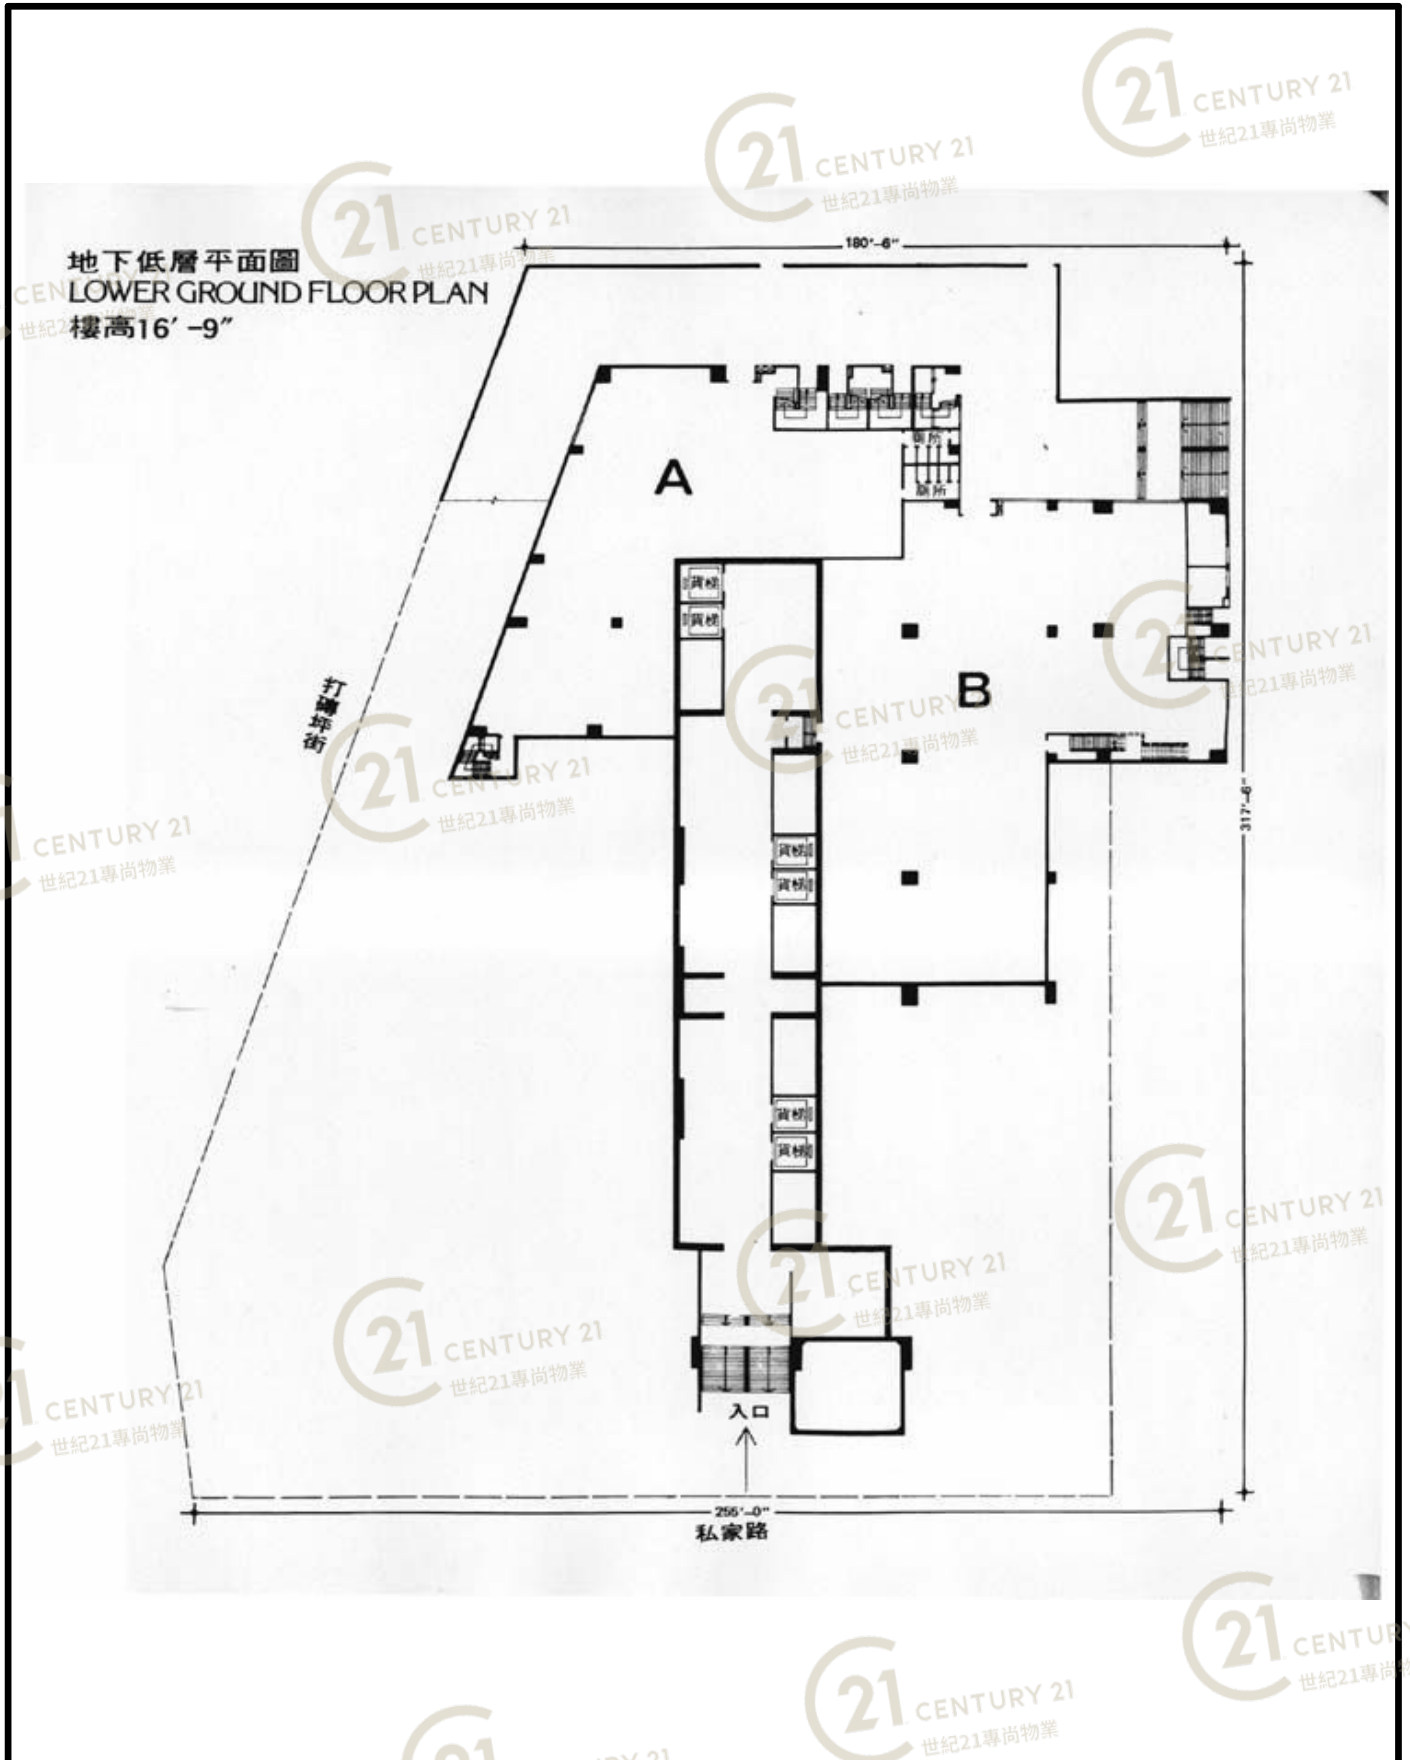

華基工業大廈2座 Vigor Industrial Building Phase 2

NOT TO SCALE, FOR IDENTIFICATION PURPOSE ONLY

圖中所有數據比例，一概只作參考之用

外觀圖

Building Outlook



華基工業大廈2座 Vigor Industrial Building Phase 2

NOT TO SCALE, FOR IDENTIFICATION PURPOSE ONLY

圖中所有數據比例，一概只作參考之用

外觀圖

Building Outlook



華基工業大廈2座 Vigor Industrial Building Phase 2

NOT TO SCALE, FOR IDENTIFICATION PURPOSE ONLY

圖中所有數據比例，一概只作參考之用

外觀圖

Building Outlook



華基工業大廈2座 Vigor Industrial Building Phase 2

NOT TO SCALE, FOR IDENTIFICATION PURPOSE ONLY

圖中所有數據比例，一概只作參考之用

外觀圖

Building Outlook



華基工業大廈2座 Vigor Industrial Building Phase 2

NOT TO SCALE, FOR IDENTIFICATION PURPOSE ONLY

圖中所有數據比例，一概只作參考之用

外觀圖

Building Outlook



華基工業大廈2座 Vigor Industrial Building Phase 2

NOT TO SCALE, FOR IDENTIFICATION PURPOSE ONLY

圖中所有數據比例，一概只作參考之用

華基工業大廈

葵涌打磚坪街49-53號

查詢電話: 2410 8607 / 2423 7051 / 2739 8811

座別	單位	樓數	售樓面積 (呎)	售價
1	B2 (Storage)	1/F	4055	4,268,000
1	G	3/F	3284	3,772,000
2	B	4/F	3099	3,559,000
2	B	8/F	3099	3,559,000

UG/F 單位	售價
UP1	600000
UP2	600000
UP3	600000
UP19	600000
UP39	600000
UP48	600000
UP49	600000

G/F 單位	售價
P2	600000
P6	600000
P8	600000
P30	600000
L35	700000


華基工業大廈2座 Vigor Industrial Building Phase 2

NOT TO SCALE, FOR IDENTIFICATION PURPOSE ONLY

圖中所有數據比例, 一概只作參考之用

平面圖

Floor Plan

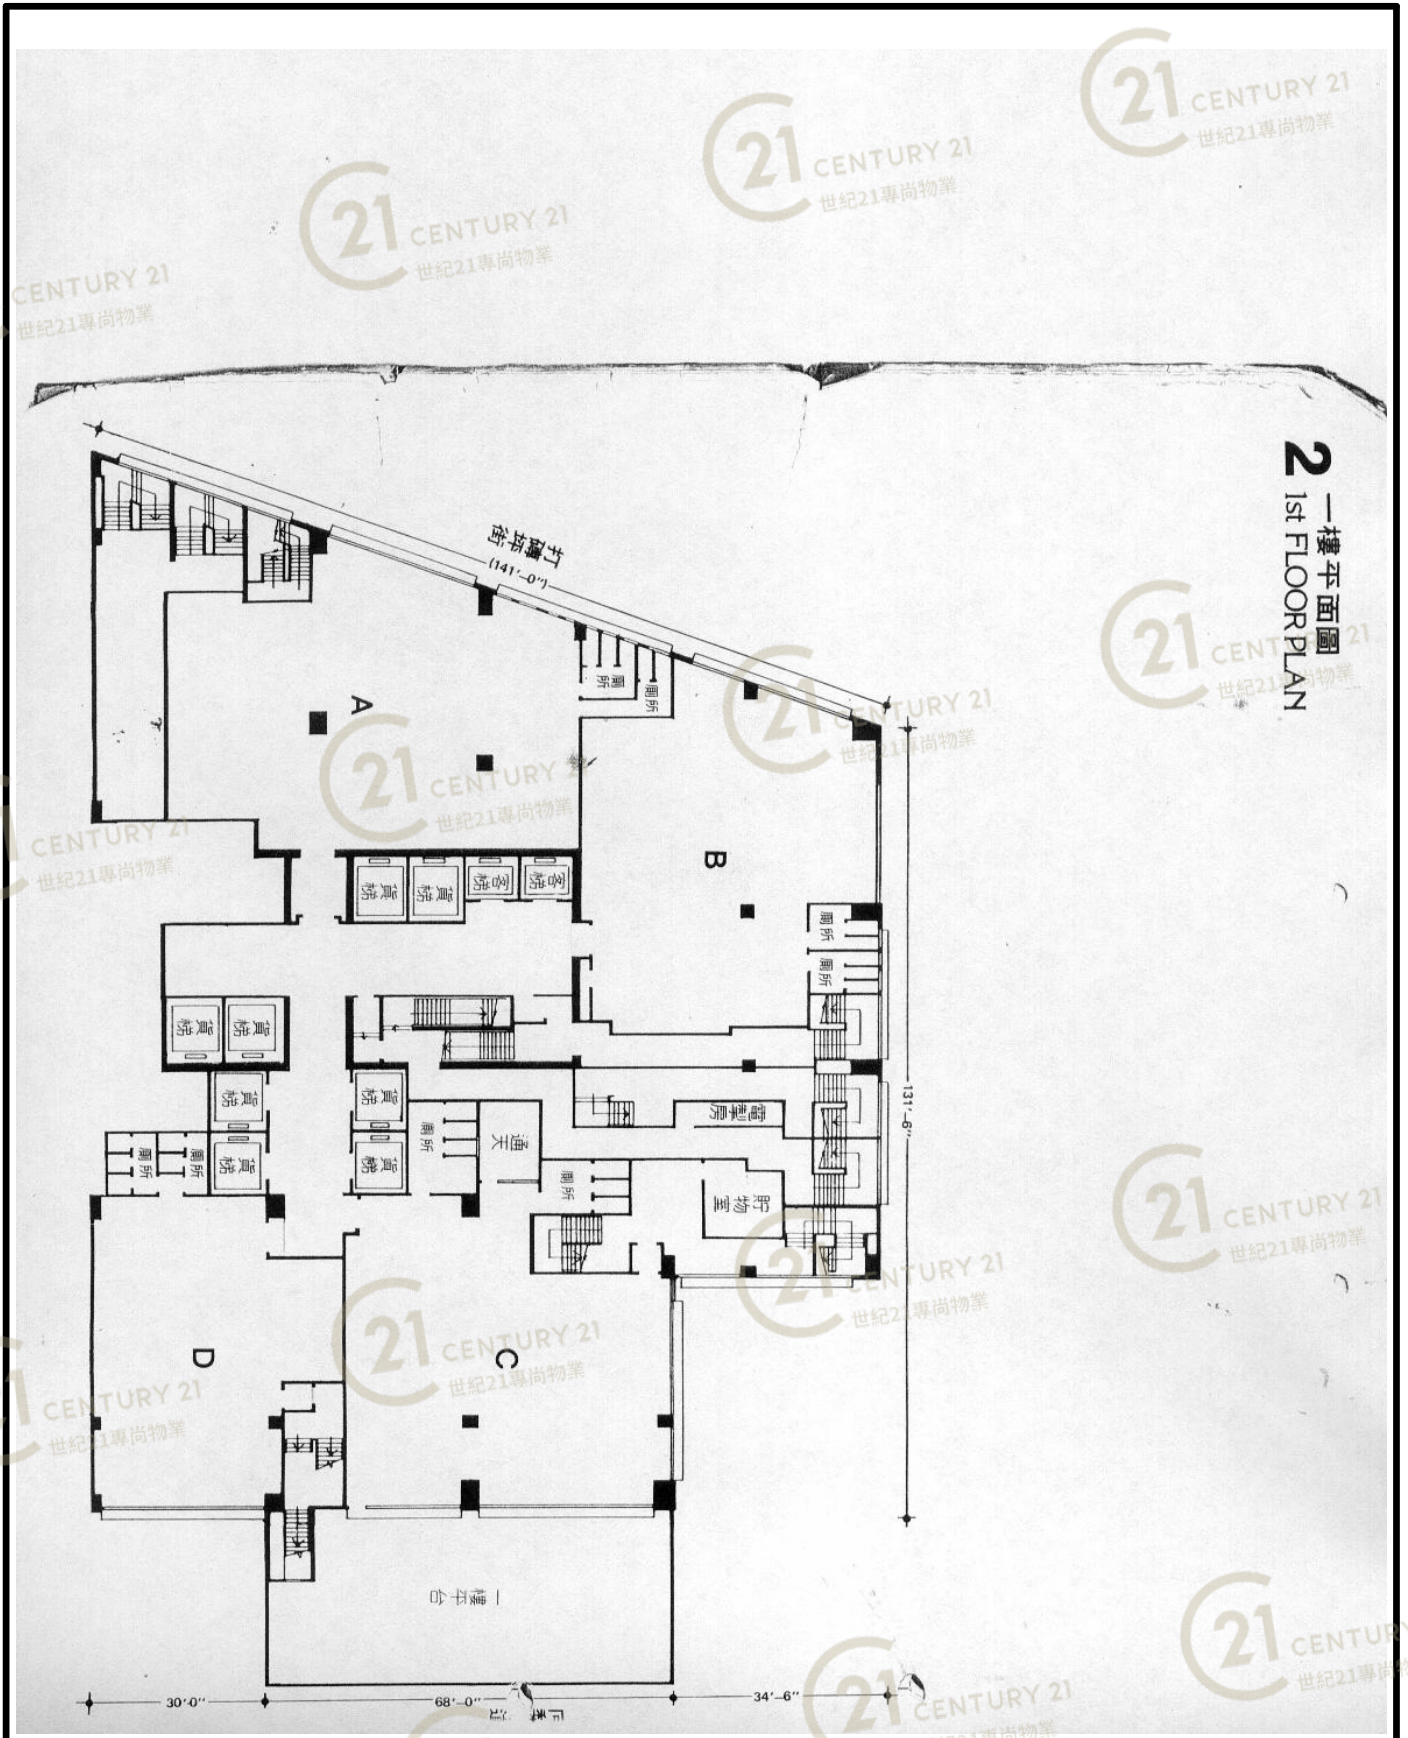


2
一樓平面圖
1st FLOOR PLAN

華基工業大廈2座 Vigor Industrial Building Phase 2

NOT TO SCALE, FOR IDENTIFICATION PURPOSE ONLY
圖中所有數據比例，一概只作參考之用

平面圖

Floor Plan

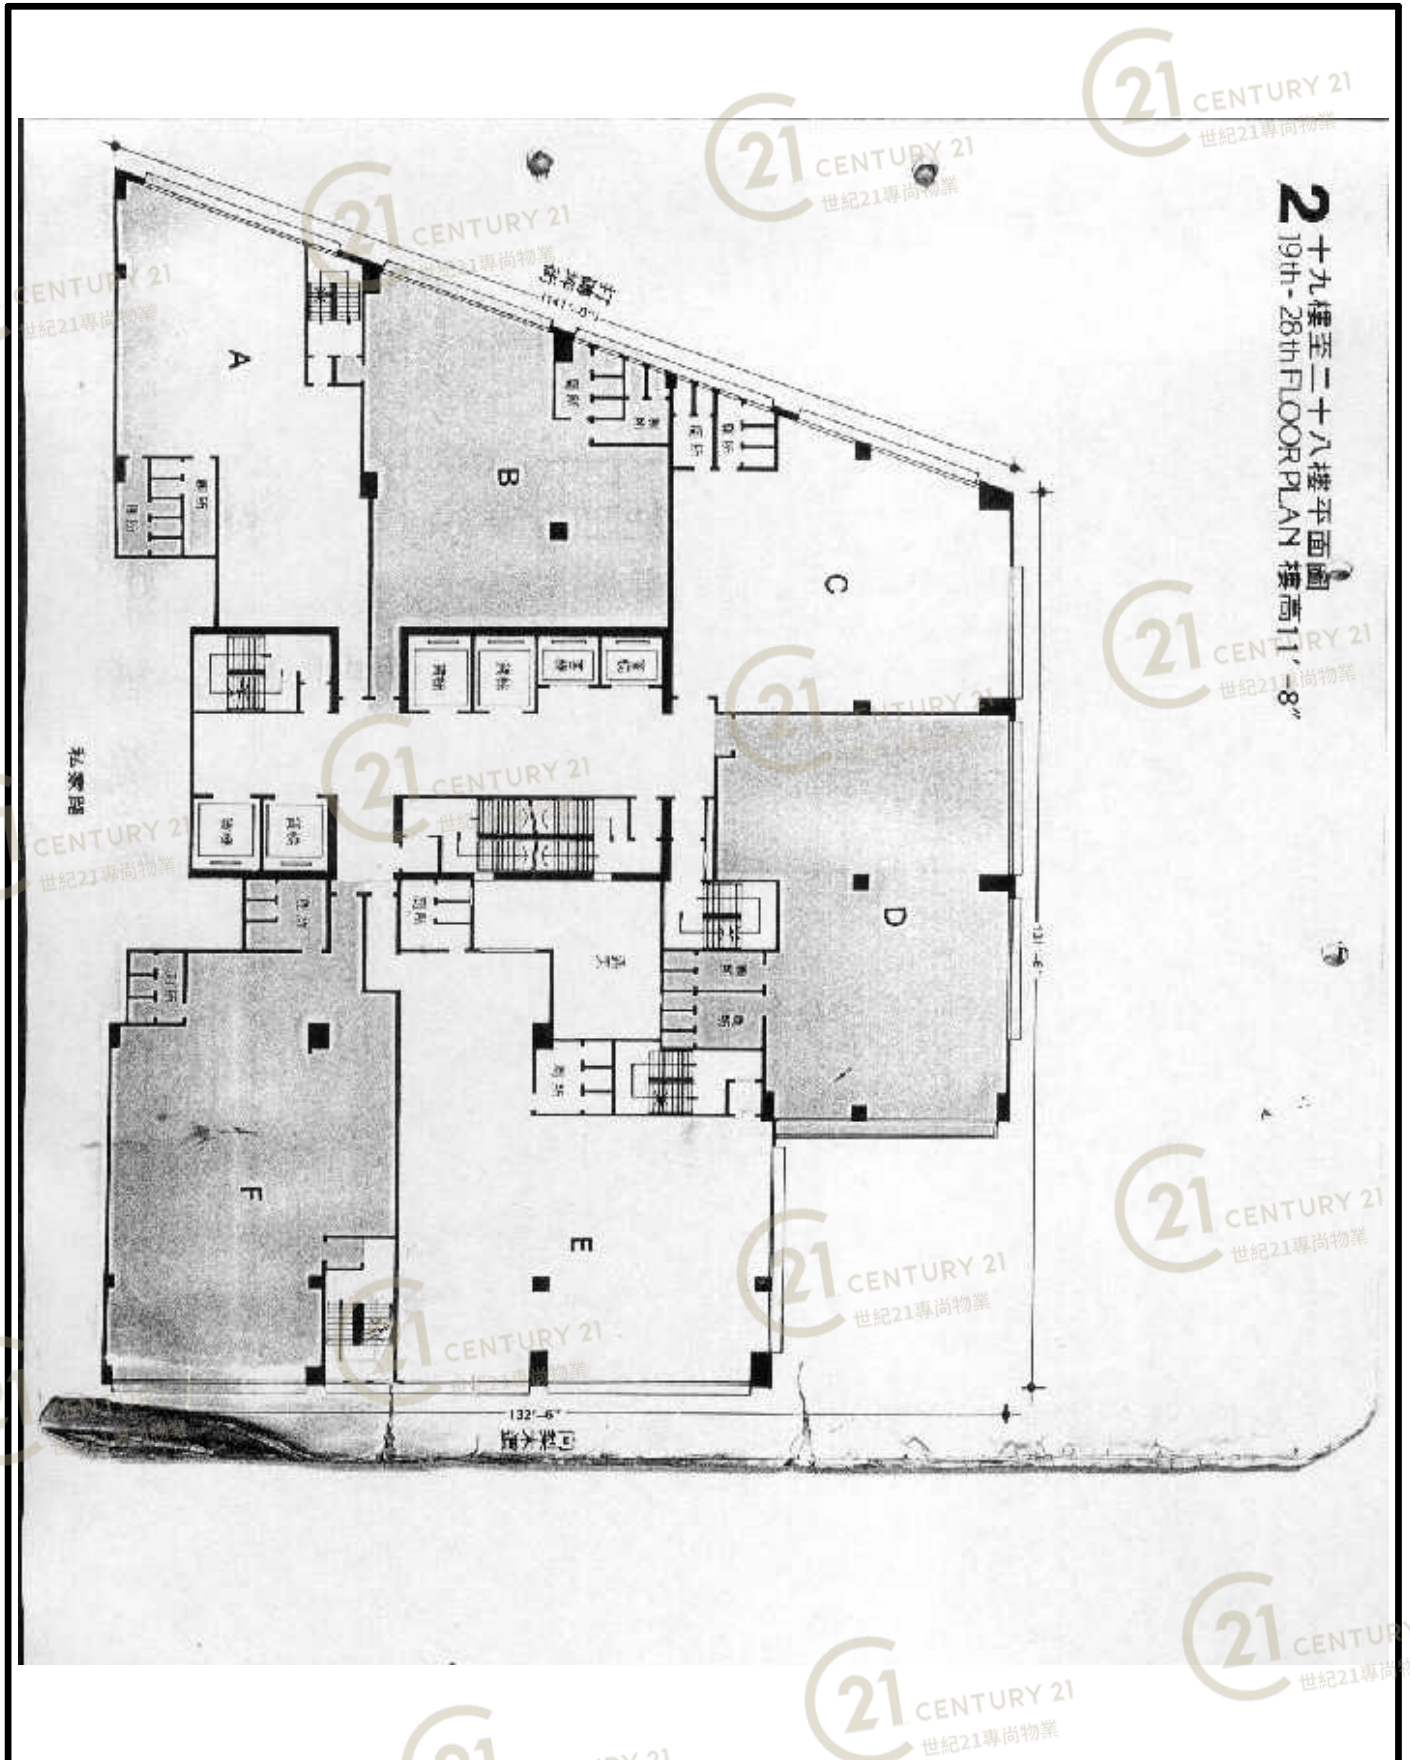


華基工業大廈2座 Vigor Industrial Building Phase 2

NOT TO SCALE, FOR IDENTIFICATION PURPOSE ONLY

圖中所有數據比例，一概只作參考之用

平面圖

Floor Plan

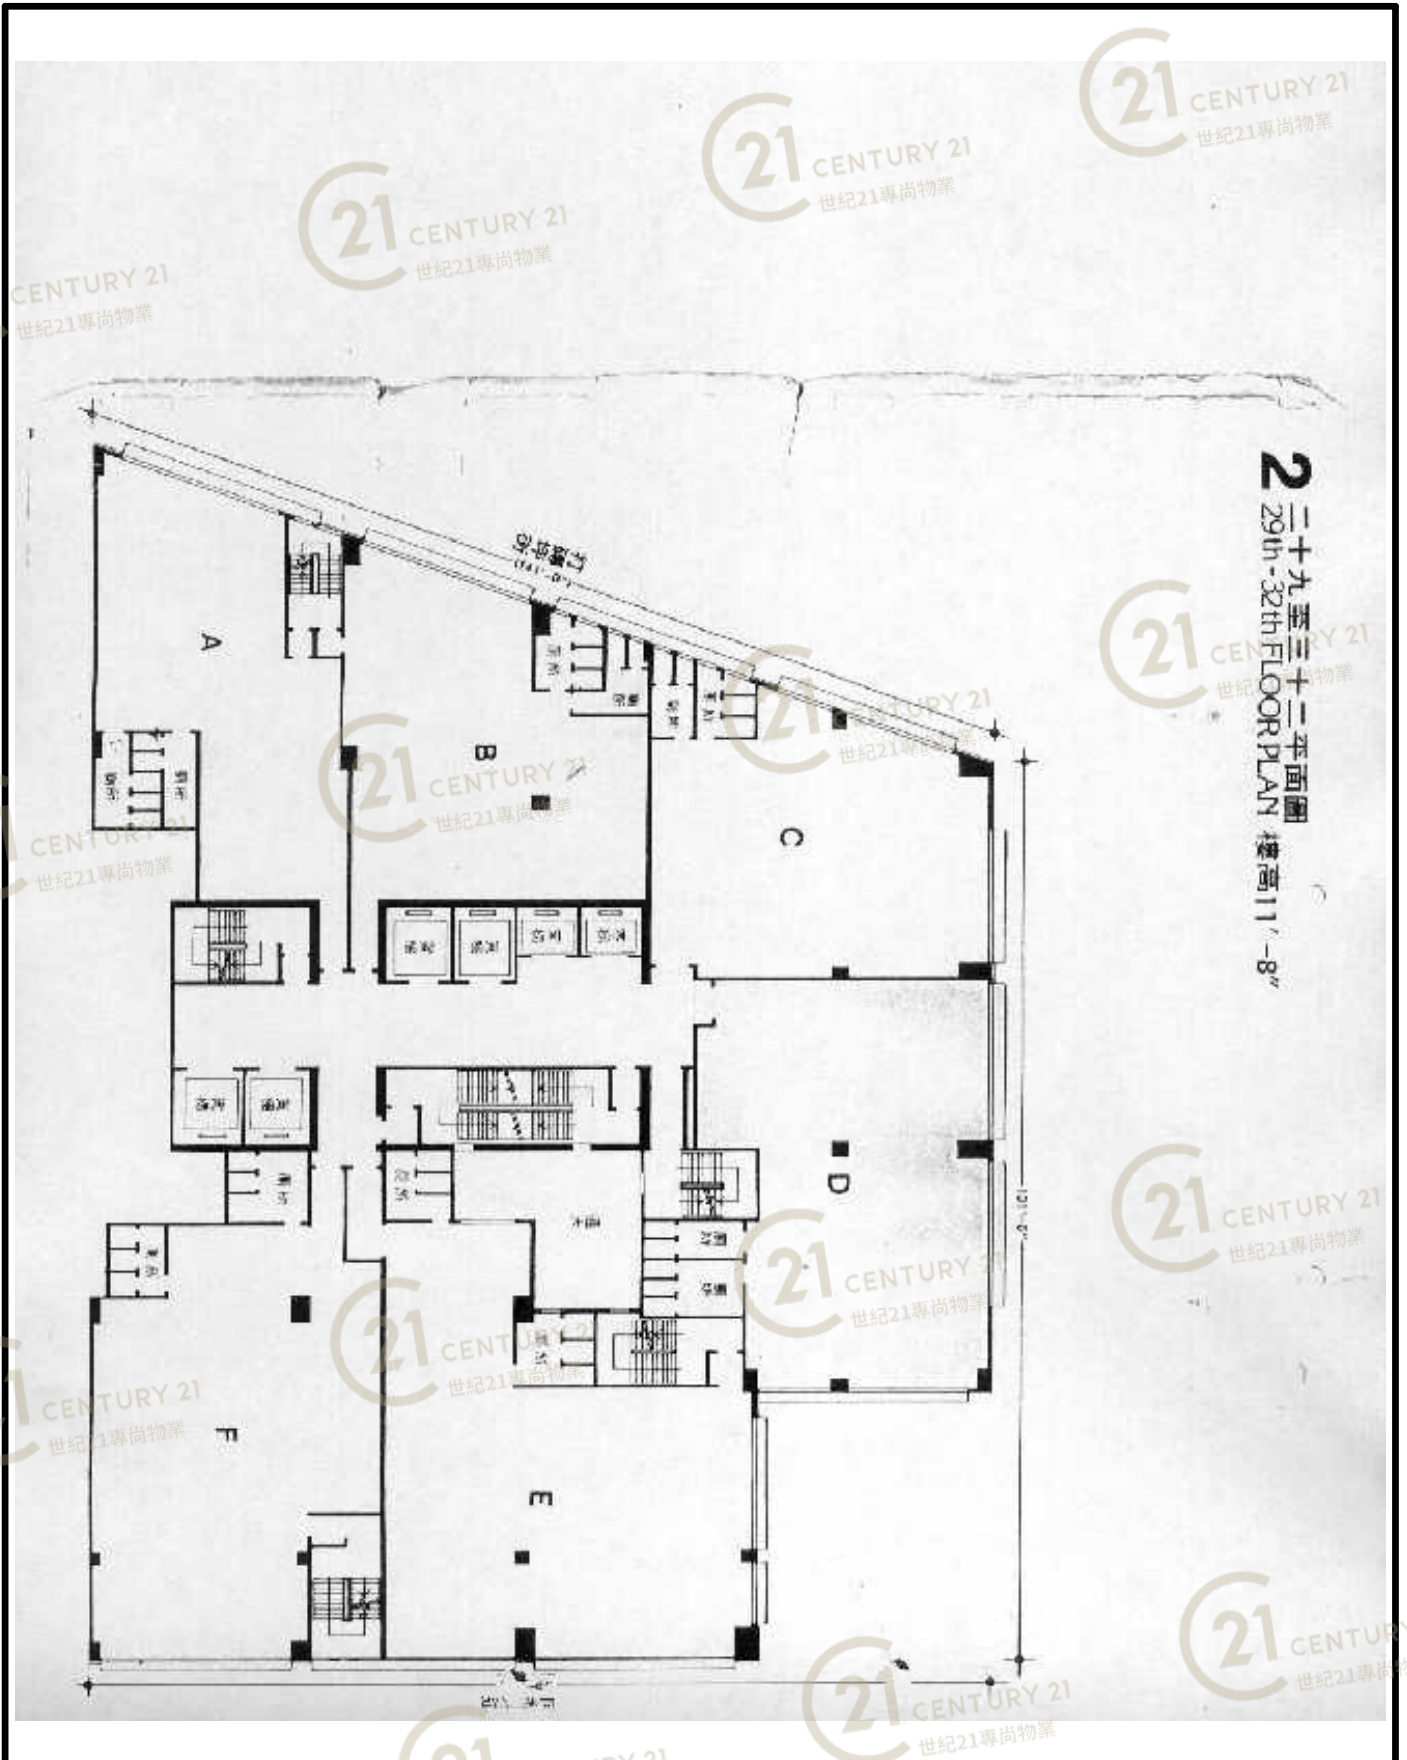


華基工業大廈2座 Vigor Industrial Building Phase 2

NOT TO SCALE, FOR IDENTIFICATION PURPOSE ONLY

圖中所有數據比例，一概只作參考之用

平面圖

Floor Plan

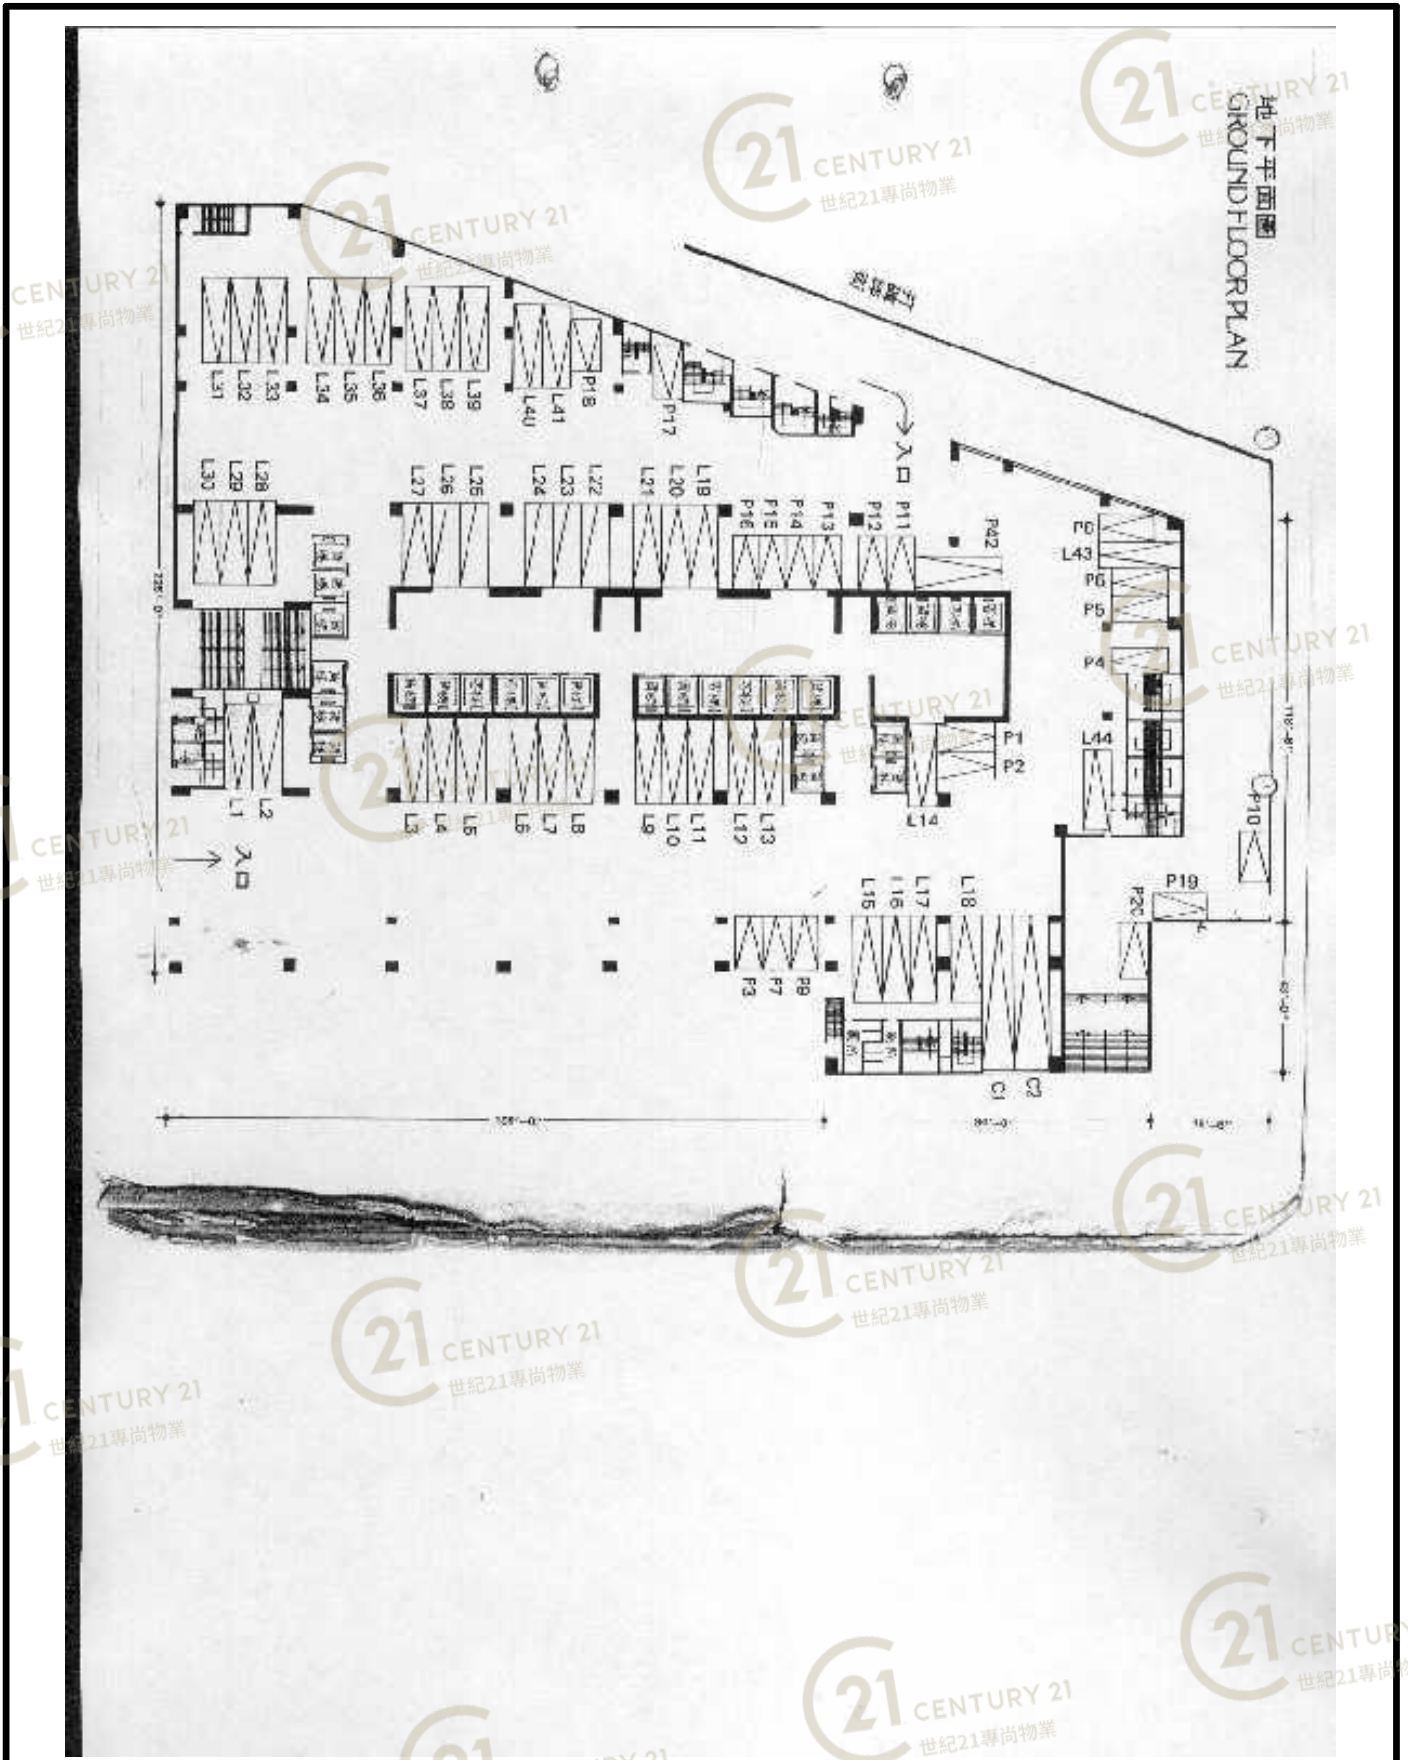


華基工業大廈2座 Vigor Industrial Building Phase 2

NOT TO SCALE, FOR IDENTIFICATION PURPOSE ONLY

圖中所有數據比例，一概只作參考之用

平面圖

Floor Plan

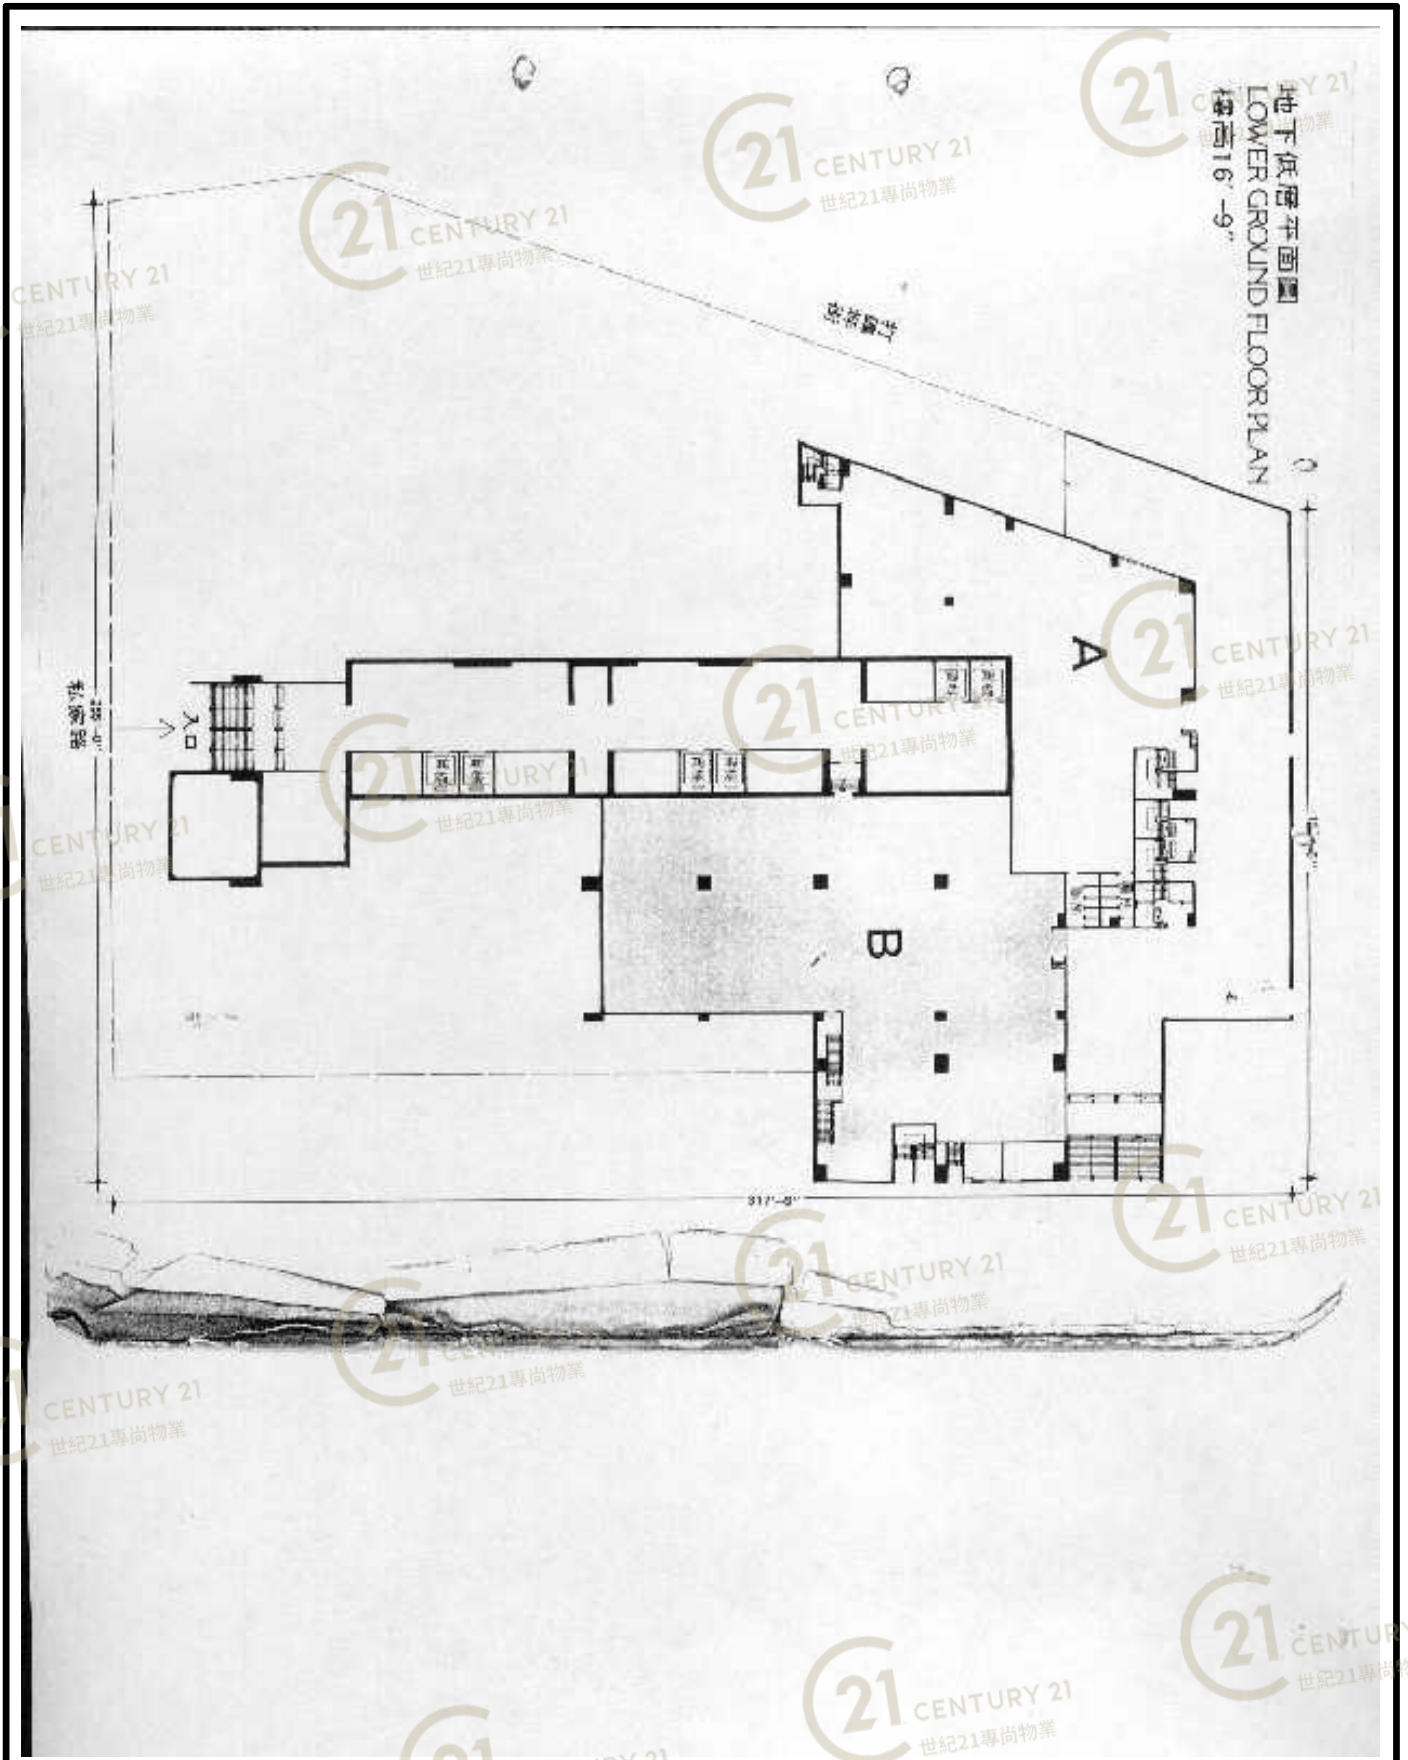


華基工業大廈2座 Vigor Industrial Building Phase 2

NOT TO SCALE, FOR IDENTIFICATION PURPOSE ONLY

圖中所有數據比例，一概只作參考之用

平面圖

Floor Plan

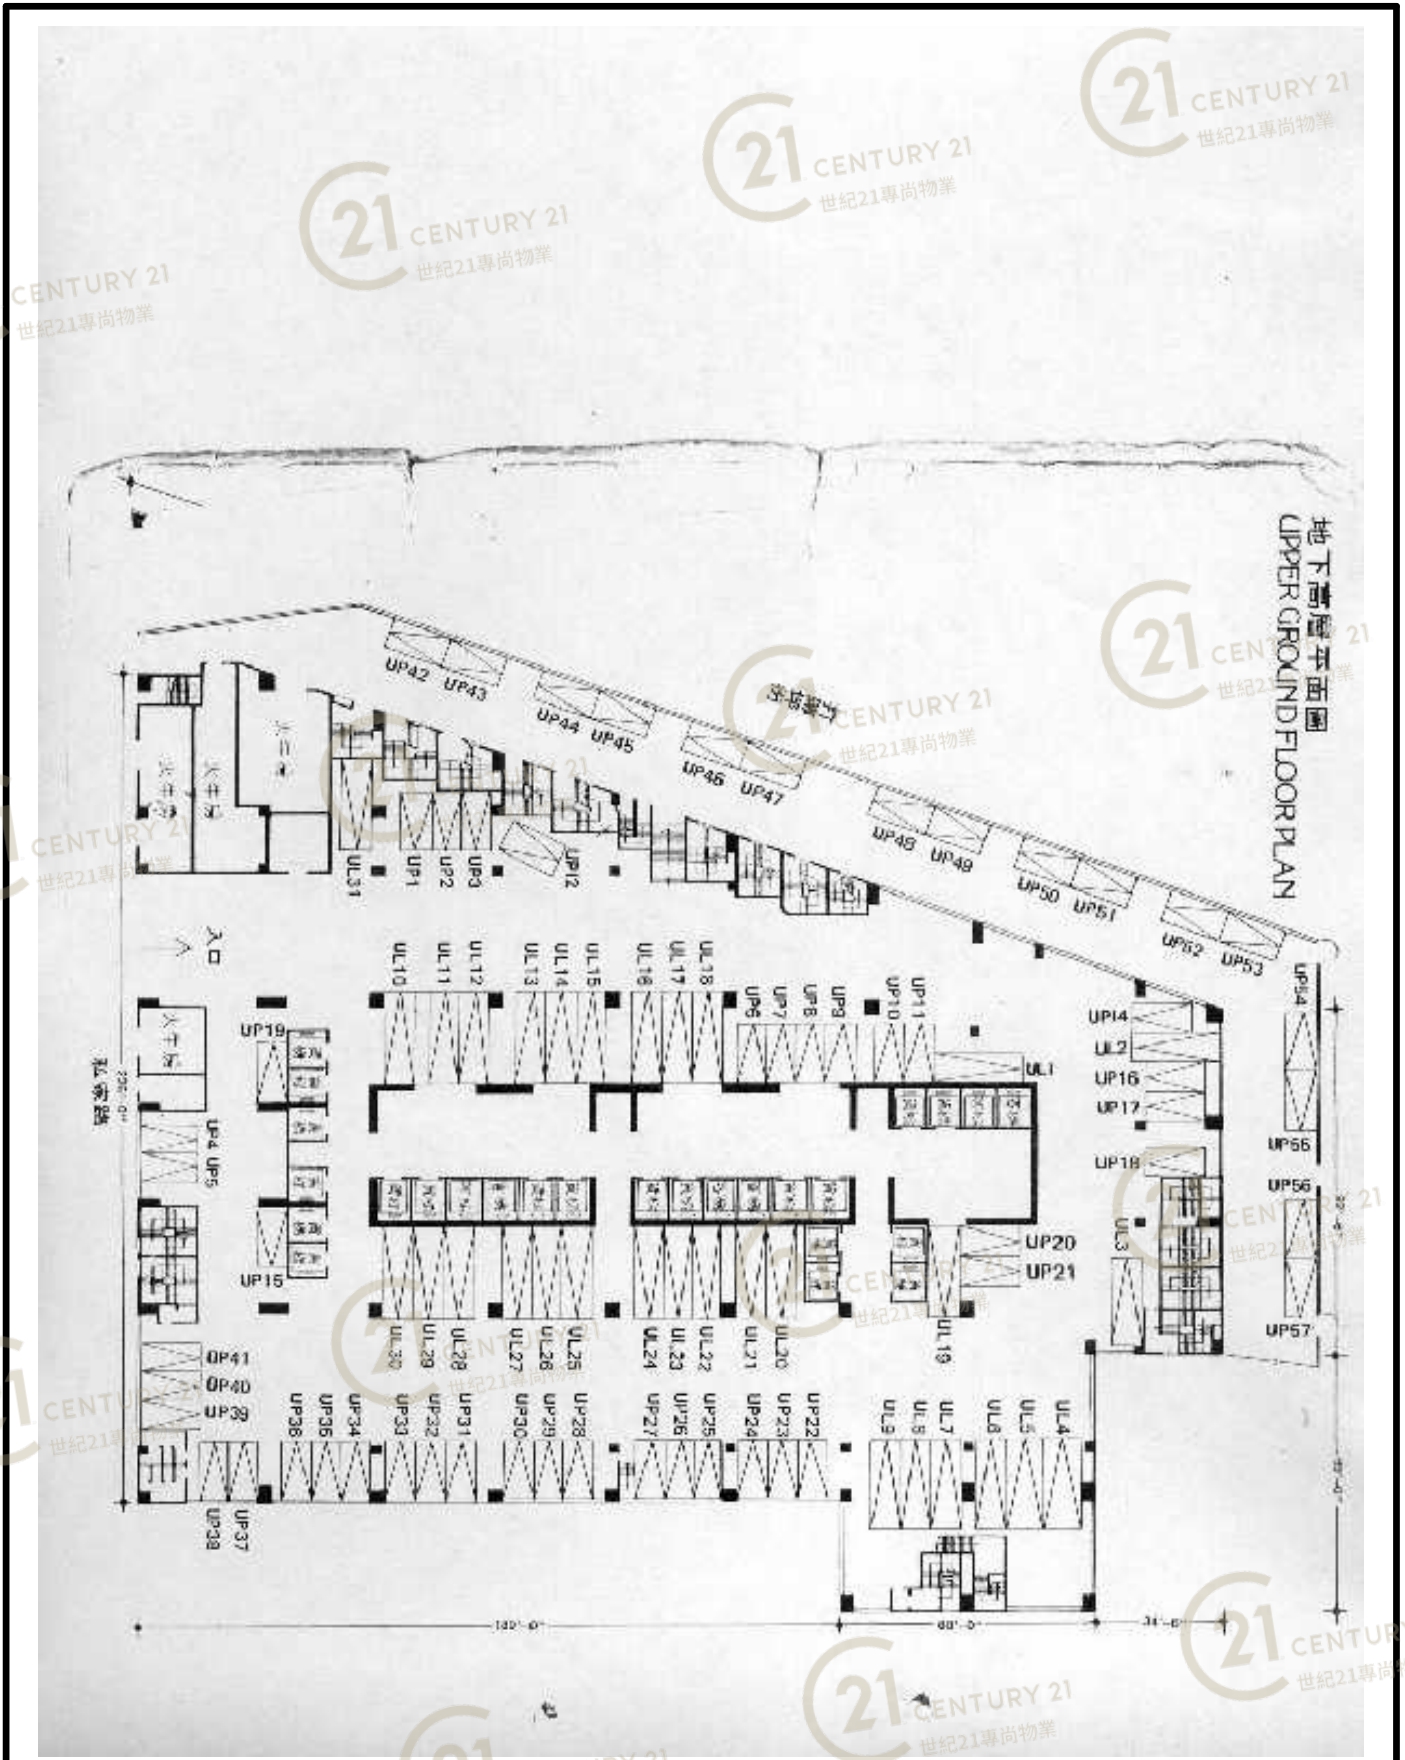

華基工業大廈2座 Vigor Industrial Building Phase 2

NOT TO SCALE, FOR IDENTIFICATION PURPOSE ONLY

圖中所有數據比例，一概只作參考之用