


平面圖

Floor Plan

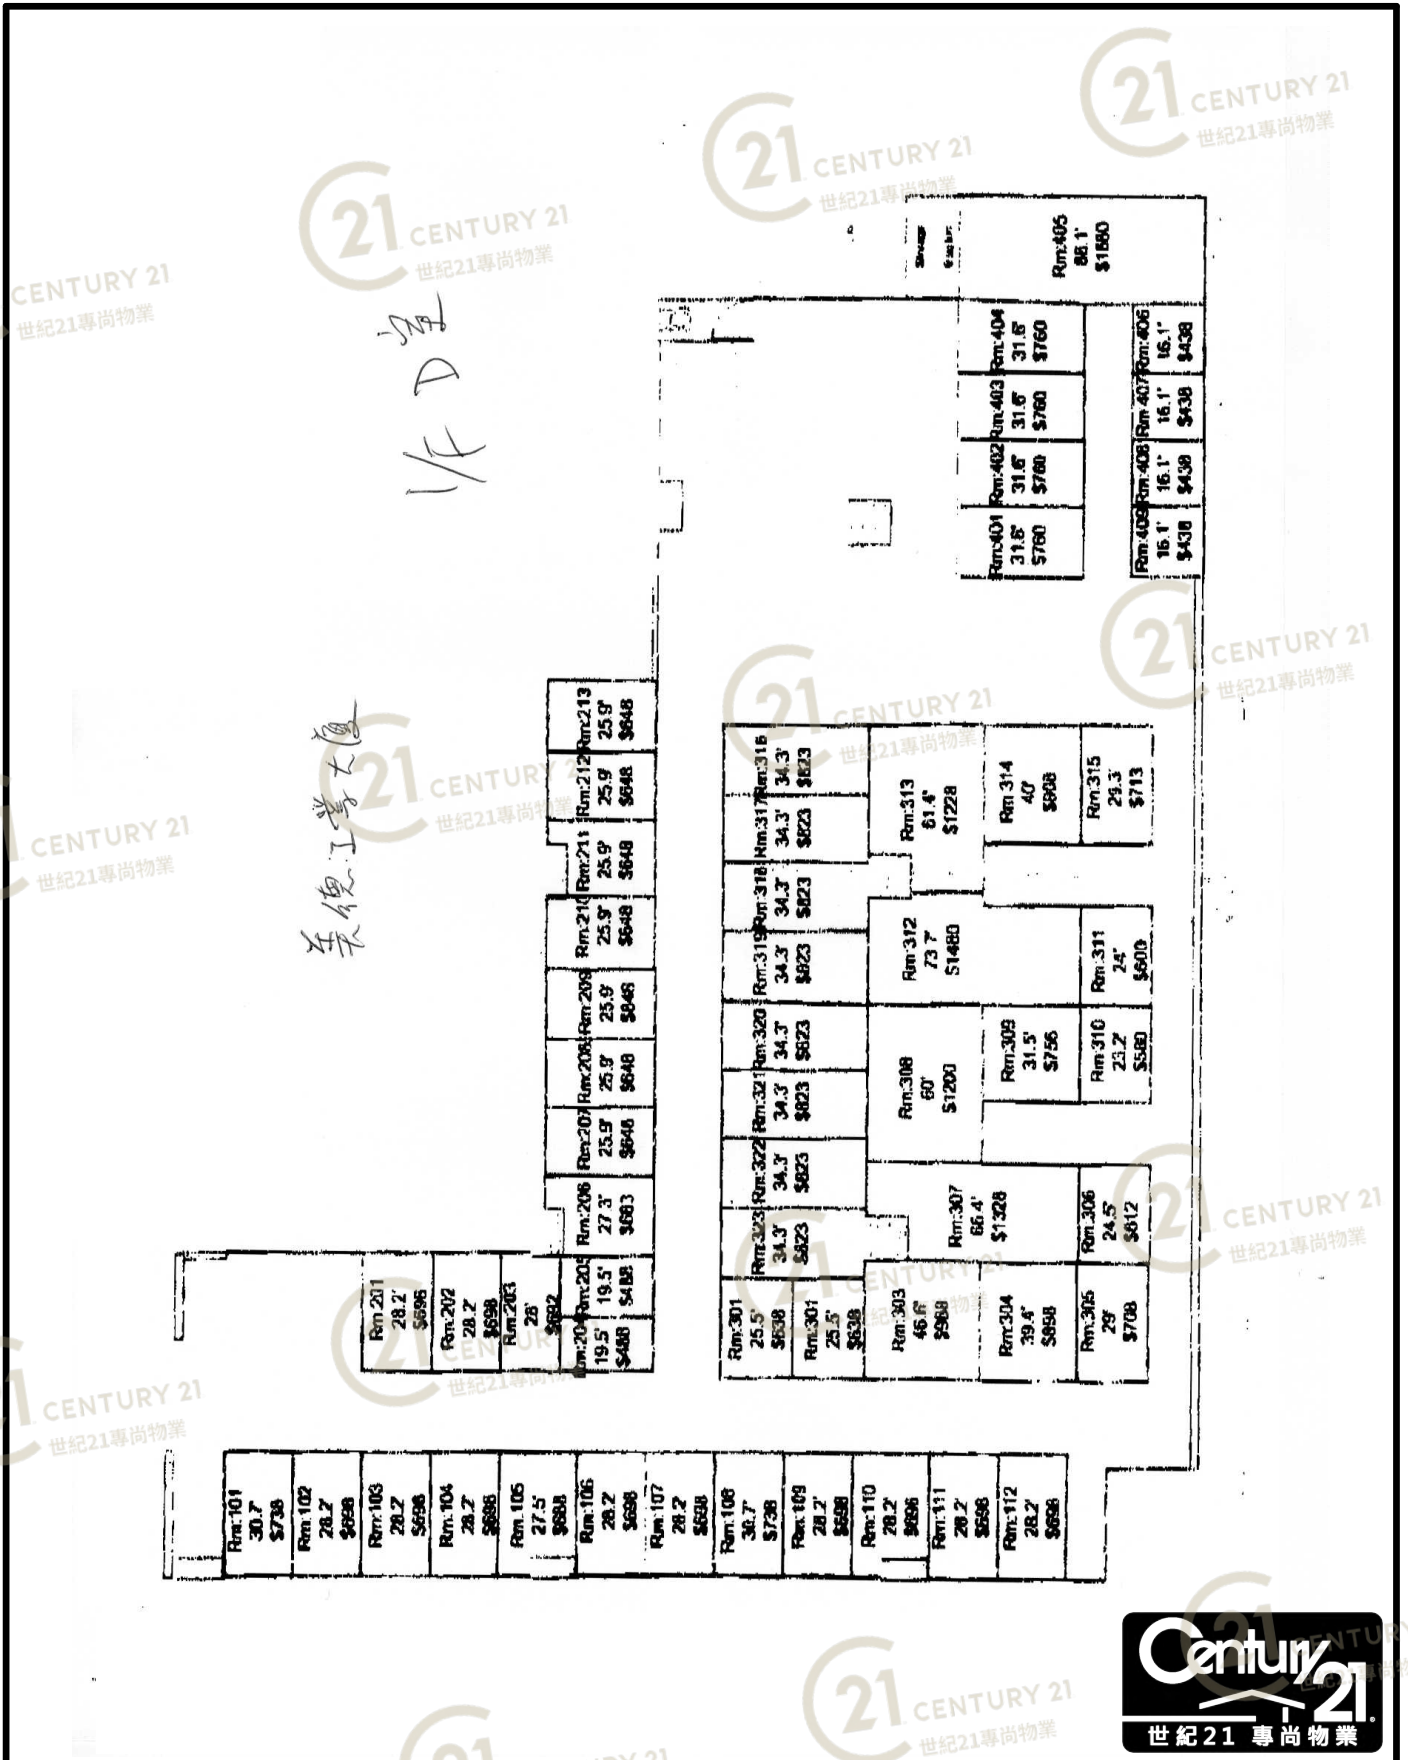

美德工業大廈 Mai Tak Industrial Building

NOT TO SCALE, FOR IDENTIFICATION PURPOSE ONLY


圖中所有數據比例，一概只作參考之用



平面圖

Floor Plan

四至
平面圖
樓

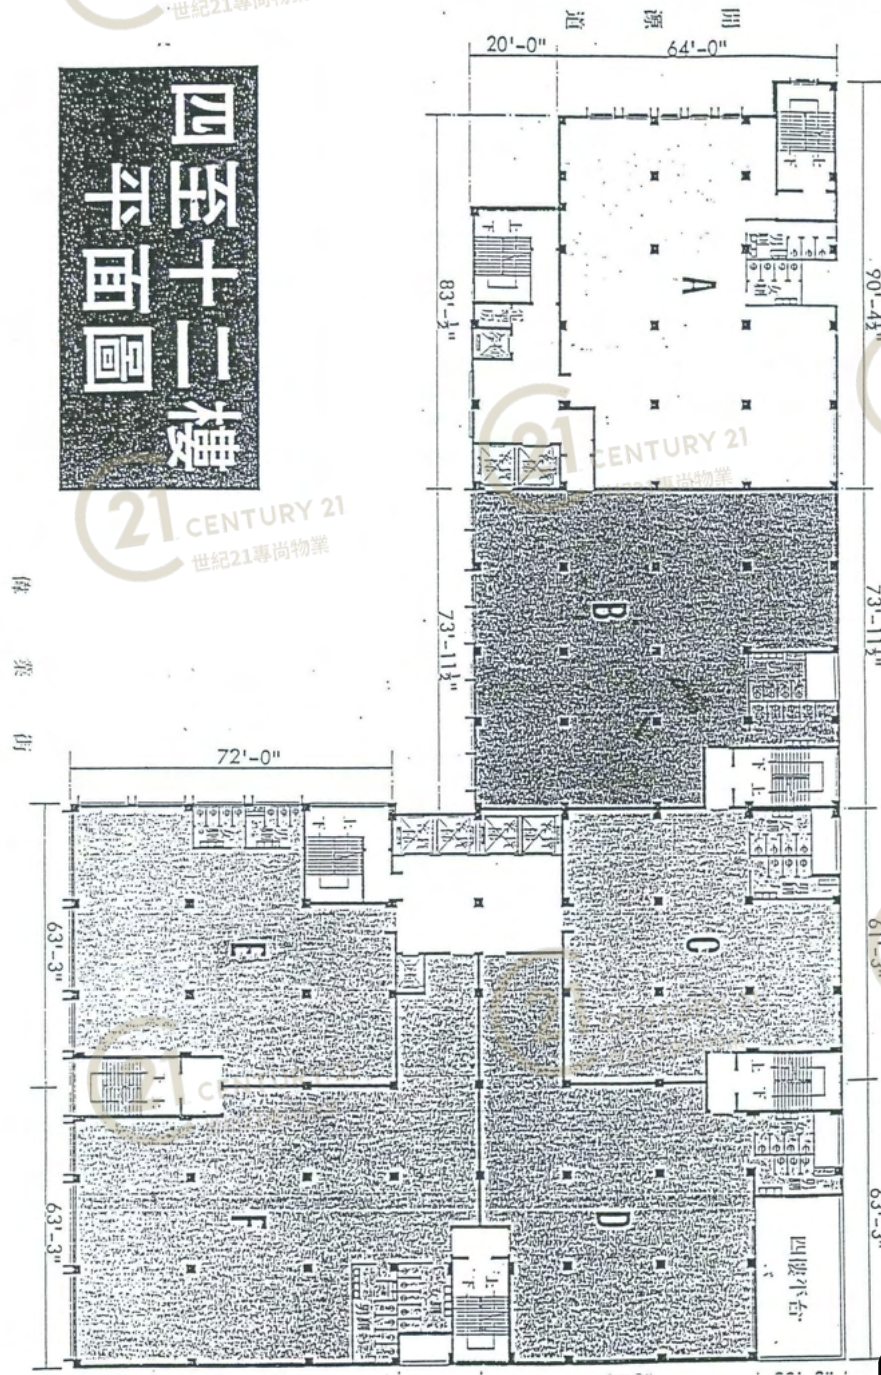

美德工業大廈 Mai Tak Industrial Building


NOT TO SCALE, FOR IDENTIFICATION PURPOSE ONLY

圖中所有數據比例，一概只作參考之用



平面圖

Floor Plan

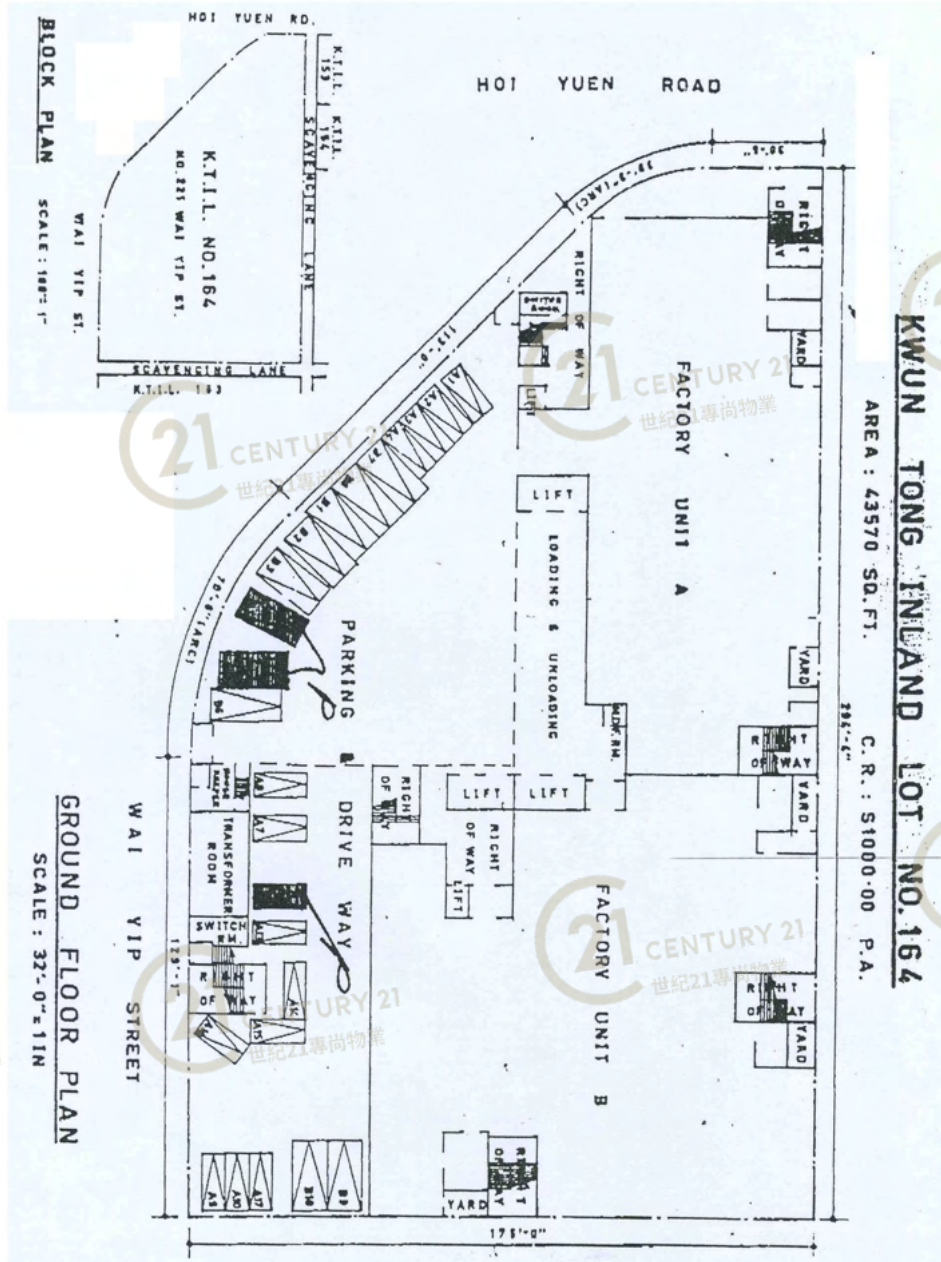

美德工業大廈 Mai Tak Industrial Building


NOT TO SCALE, FOR IDENTIFICATION PURPOSE ONLY

圖中所有數據比例，一概只作參考之用



平面圖

Floor Plan

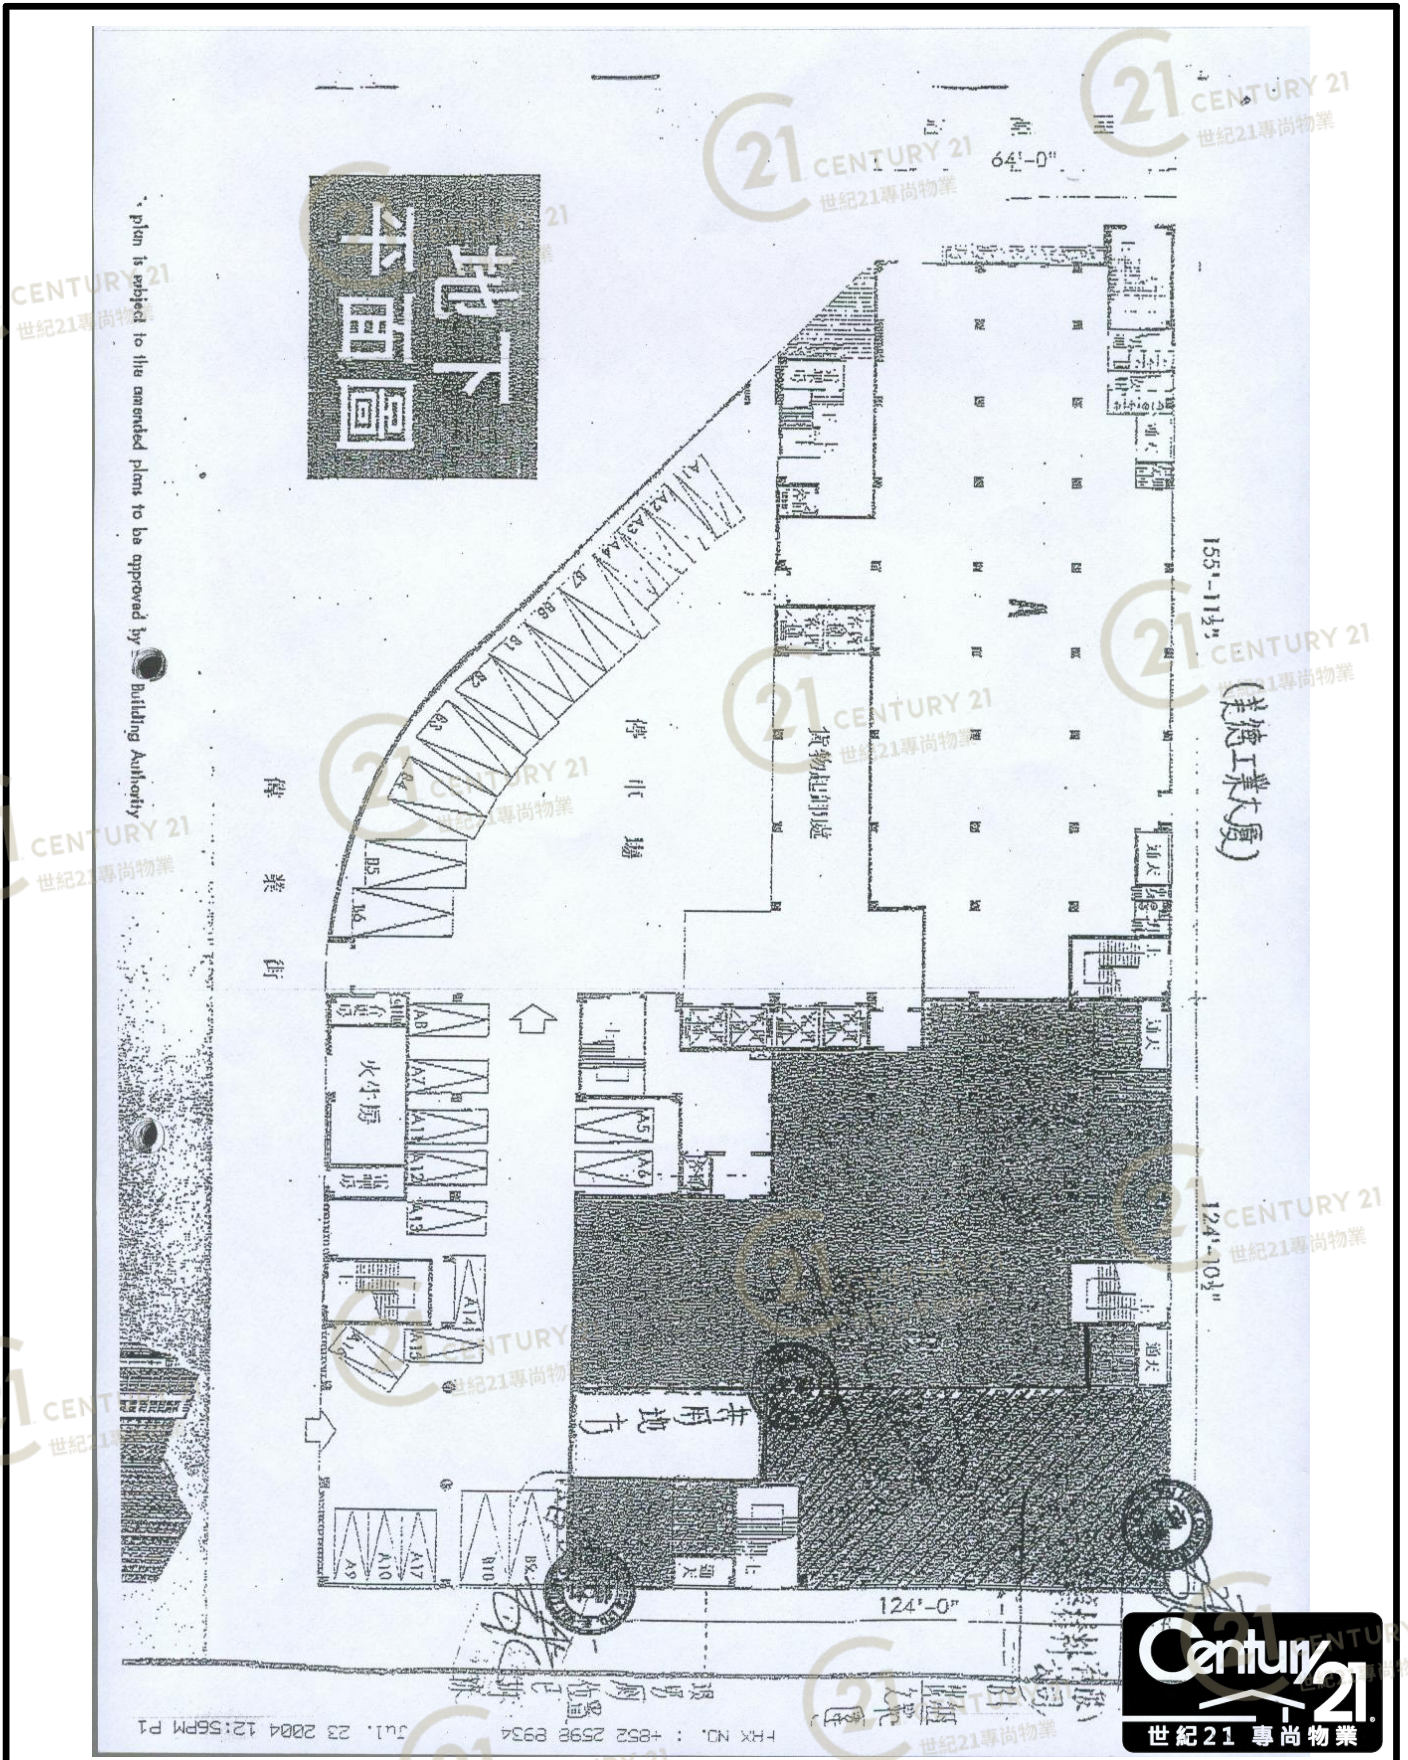

美德工業大廈 Mai Tak Industrial Building

NOT TO SCALE, FOR IDENTIFICATION PURPOSE ONLY

圖中所有數據比例，一概只作參考之用

平面圖

Floor Plan

美德工業大廈

官塘作業街及開源道轉角處

樓層	座別	實用面積	售價	樓層	座別	建築面積	售價
地下	A	已售 9581		七樓	A	5791	
	B	已售 12700			B	6829	
樓層	座別	建築面積			C	4298	
	A	5791			D	5497	
	B	6829			E	已售 4468	
	C	4298			F	已售 6829	
	D	6242		八樓	A	5791	
	E	4468			B	6829	
F	6829		C		4298		
二樓	A	5791			D	5497	
	B	6829			E	4468	
	C	4298			F	6829	
	D	6242		九樓	A	5791	
	E	4468			B	6829	
	F	6829			C	4298	
三樓	A	5791			D	5497	
	B	6829			E	4468	
	C	4298			F	6829	
	D	6242		十樓	A	已售 5791	
	E	4468			B	已售 6829	
	F	6829			C	4298	
四樓	A	5791			D	5497	
	B	6829			E	已售 4468	
	C	4298			F	已售 6829	
	D	連天台 5497		十一樓	A	已售 5791	
	E	4468			B	6829	
	F	6829			C	4298	
五樓	A	5791			D	5497	
	B	6829			E	已售 4468	
	C	4298			F	已售 6829	
	D	5497		十二樓 (連天台)	A	5791	
	E	已售 4468			B	6829	
	F	已售 6829			C	4298	
六樓	A	5791			D	5497	
	B	6829			E	已售 4468	
	C	4298			F	已售 6829	
	D	5497					
	E	4468					
	F	6829					

美德工業大廈 Mai Tak Industrial Building

NOT TO SCALE, FOR IDENTIFICATION PURPOSE ONLY

圖中所有數據比例，一概只作參考之用

