


Not to scale, for identification purpose only
圖中所有數據比例，一概只作參考之用

平面圖 Floor Plan

萬事昌廣場 Multifield Plaza

九龍尖沙咀寶勒巷3號 3 Prat Avenue, Tsim Sha Tsui, Kowloon

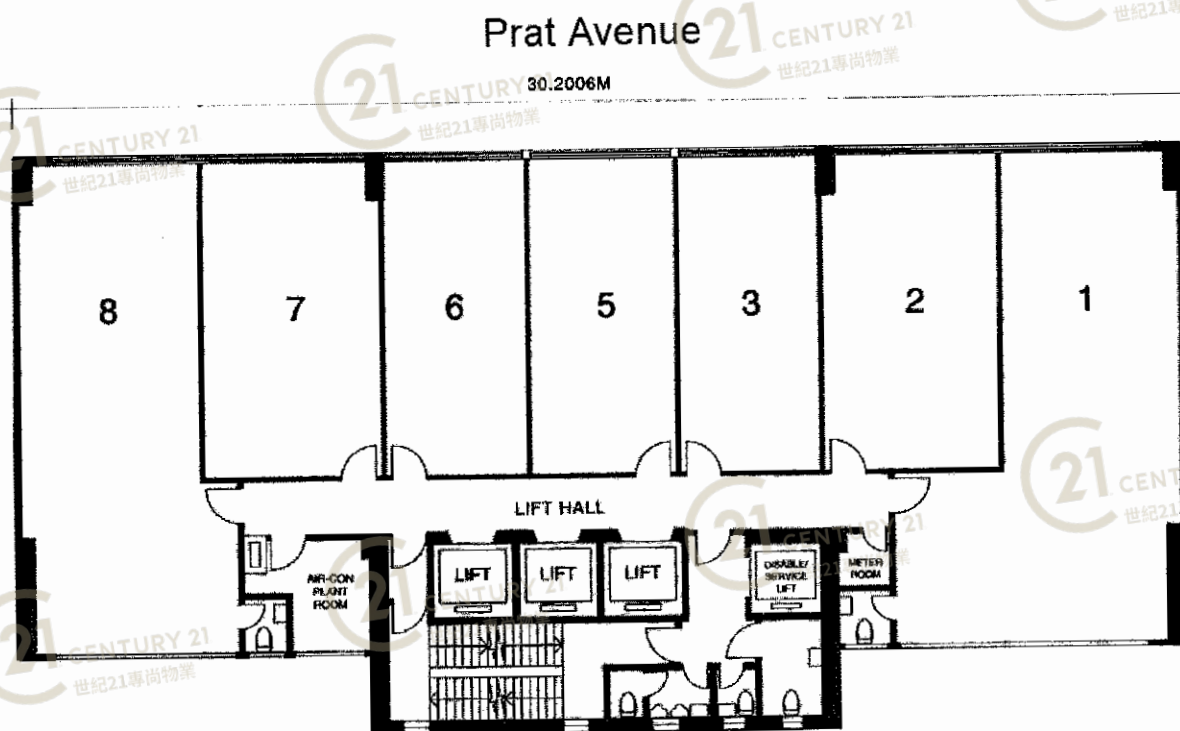



7-13/F 平面圖 Floor Plan

平面圖 Floor Plan

Not to scale, for identification purpose only
圖中所有數據比例，一概只作參考之用

康宏廣場 Concordia Plaza

九龍尖沙咀東部科學館道1號 1 Science Museum Road, Tsim Sha Tsui East, Kowloon

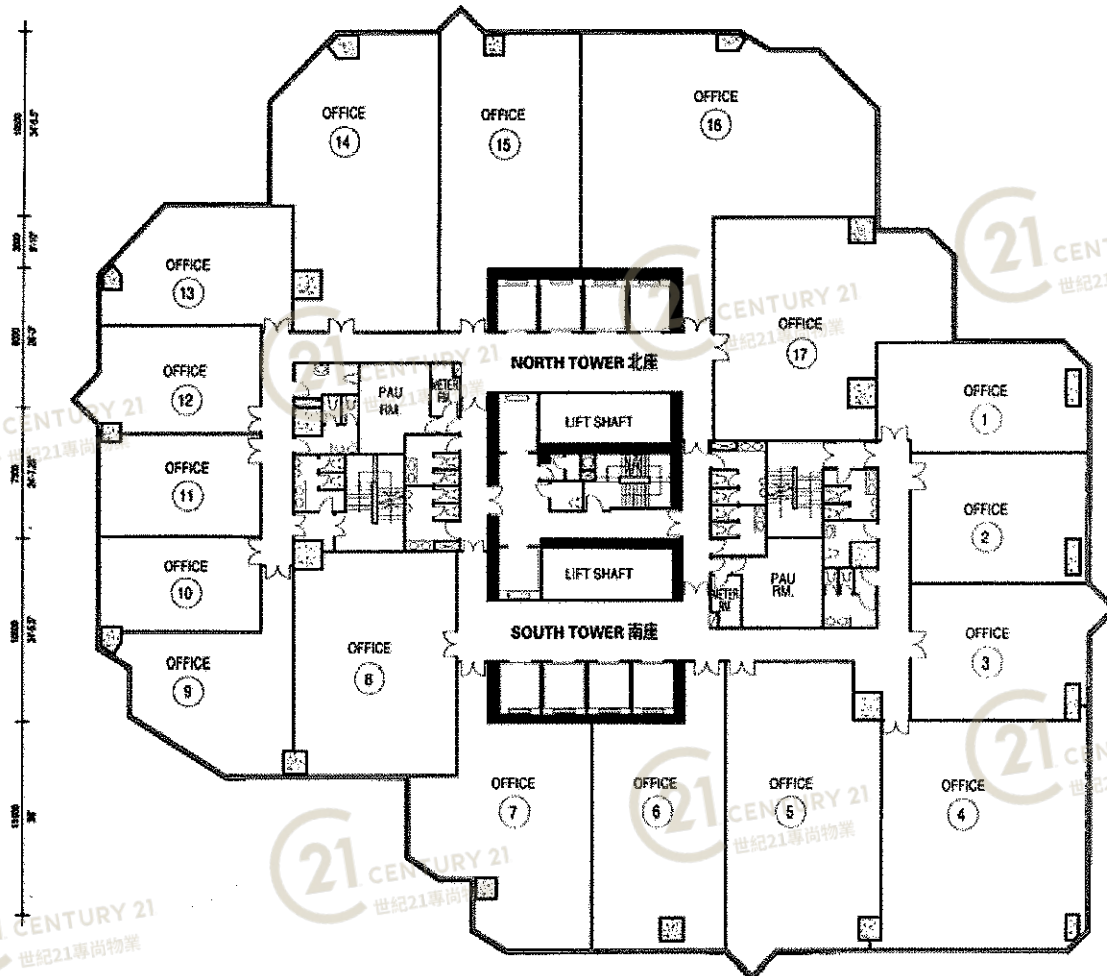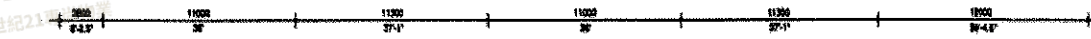

SOUTH TOWER 南座		
UNIT 單位	G.F.A. 建築面積 SQ.FT. 平方呎	NET AREA 實用面積 SQ.FT. 平方呎
1	1,158	819
2	1,201	849
3	1,230	870
4	2,526	1,766
5	2,228	1,575
6	1,751	1,238
7	1,890	1,336
8	1,891	1,337
TOTAL 合共	13,875	9,810

NORTH TOWER 北座		
UNIT 單位	G.F.A. 建築面積 SQ.FT. 平方呎	NET AREA 實用面積 SQ.FT. 平方呎
9	1,213	857
10	804	569
11	825	583
12	952	673
13	1,091	771
14	2,327	1,645
15	1,957	1,384
16	3,107	2,197
17	2,290	1,619
TOTAL 合共	14,566	10,298

6-18/F 平面圖 Floor Plan


平面圖 Floor Plan

Not to scale, for identification purpose only
圖中所有數據比例，一概只作參考之用

康宏廣場 Concordia Plaza

九龍尖沙咀東部科學館道1號 1 Science Museum Road, Tsim Sha Tsui East, Kowloon


理工大學 The University of HKP

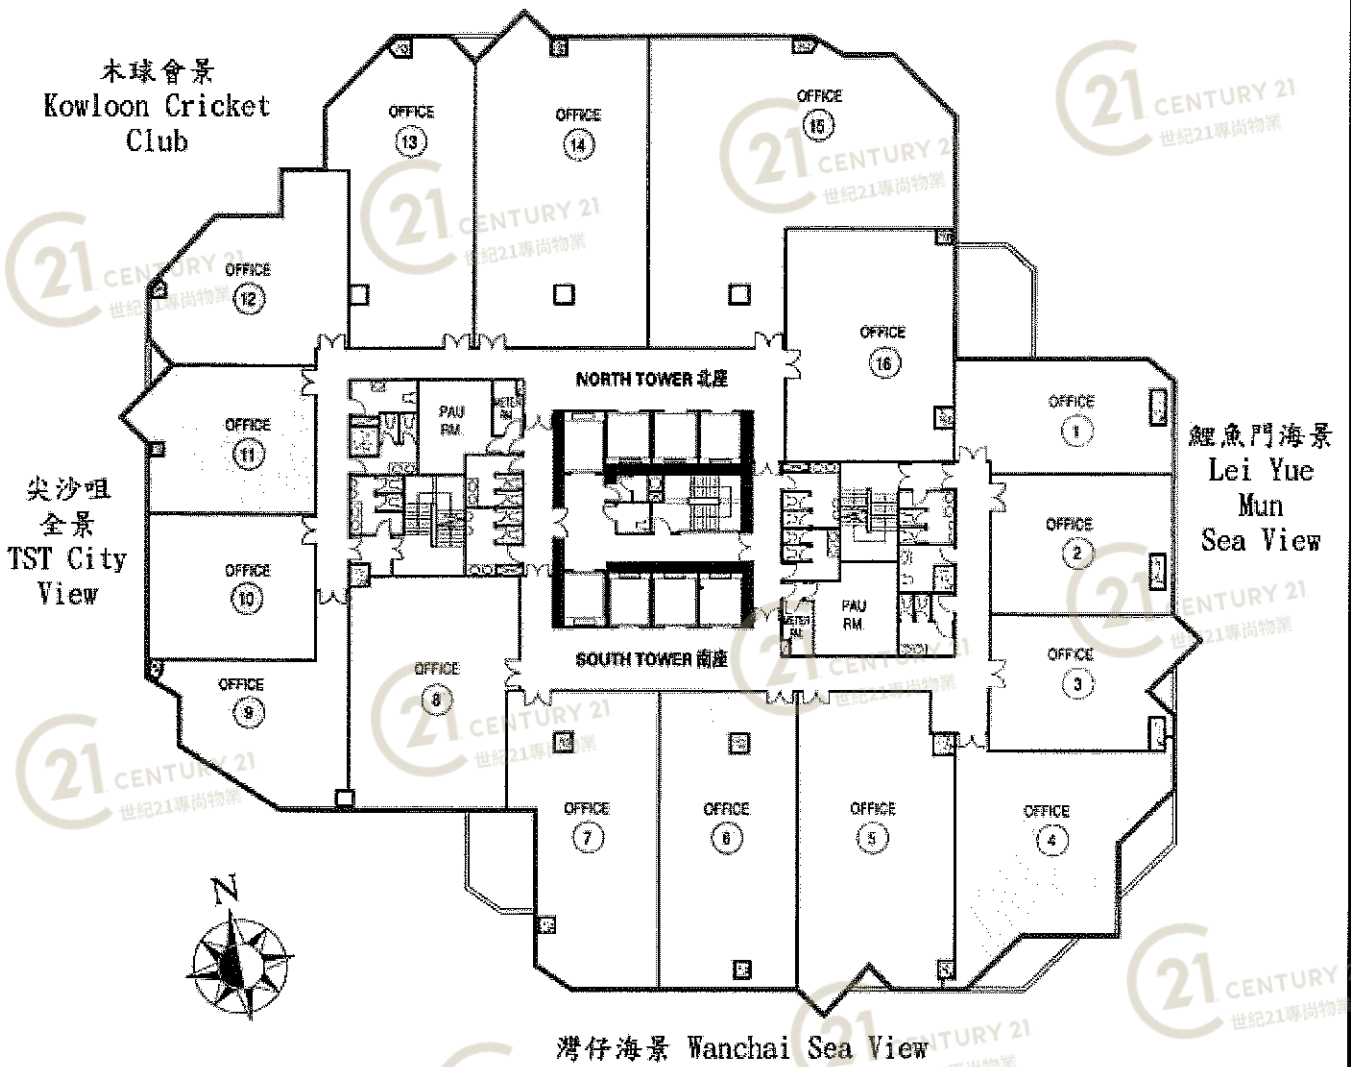

28/F 平面圖 Floor Plan

平面圖

Floor Plan

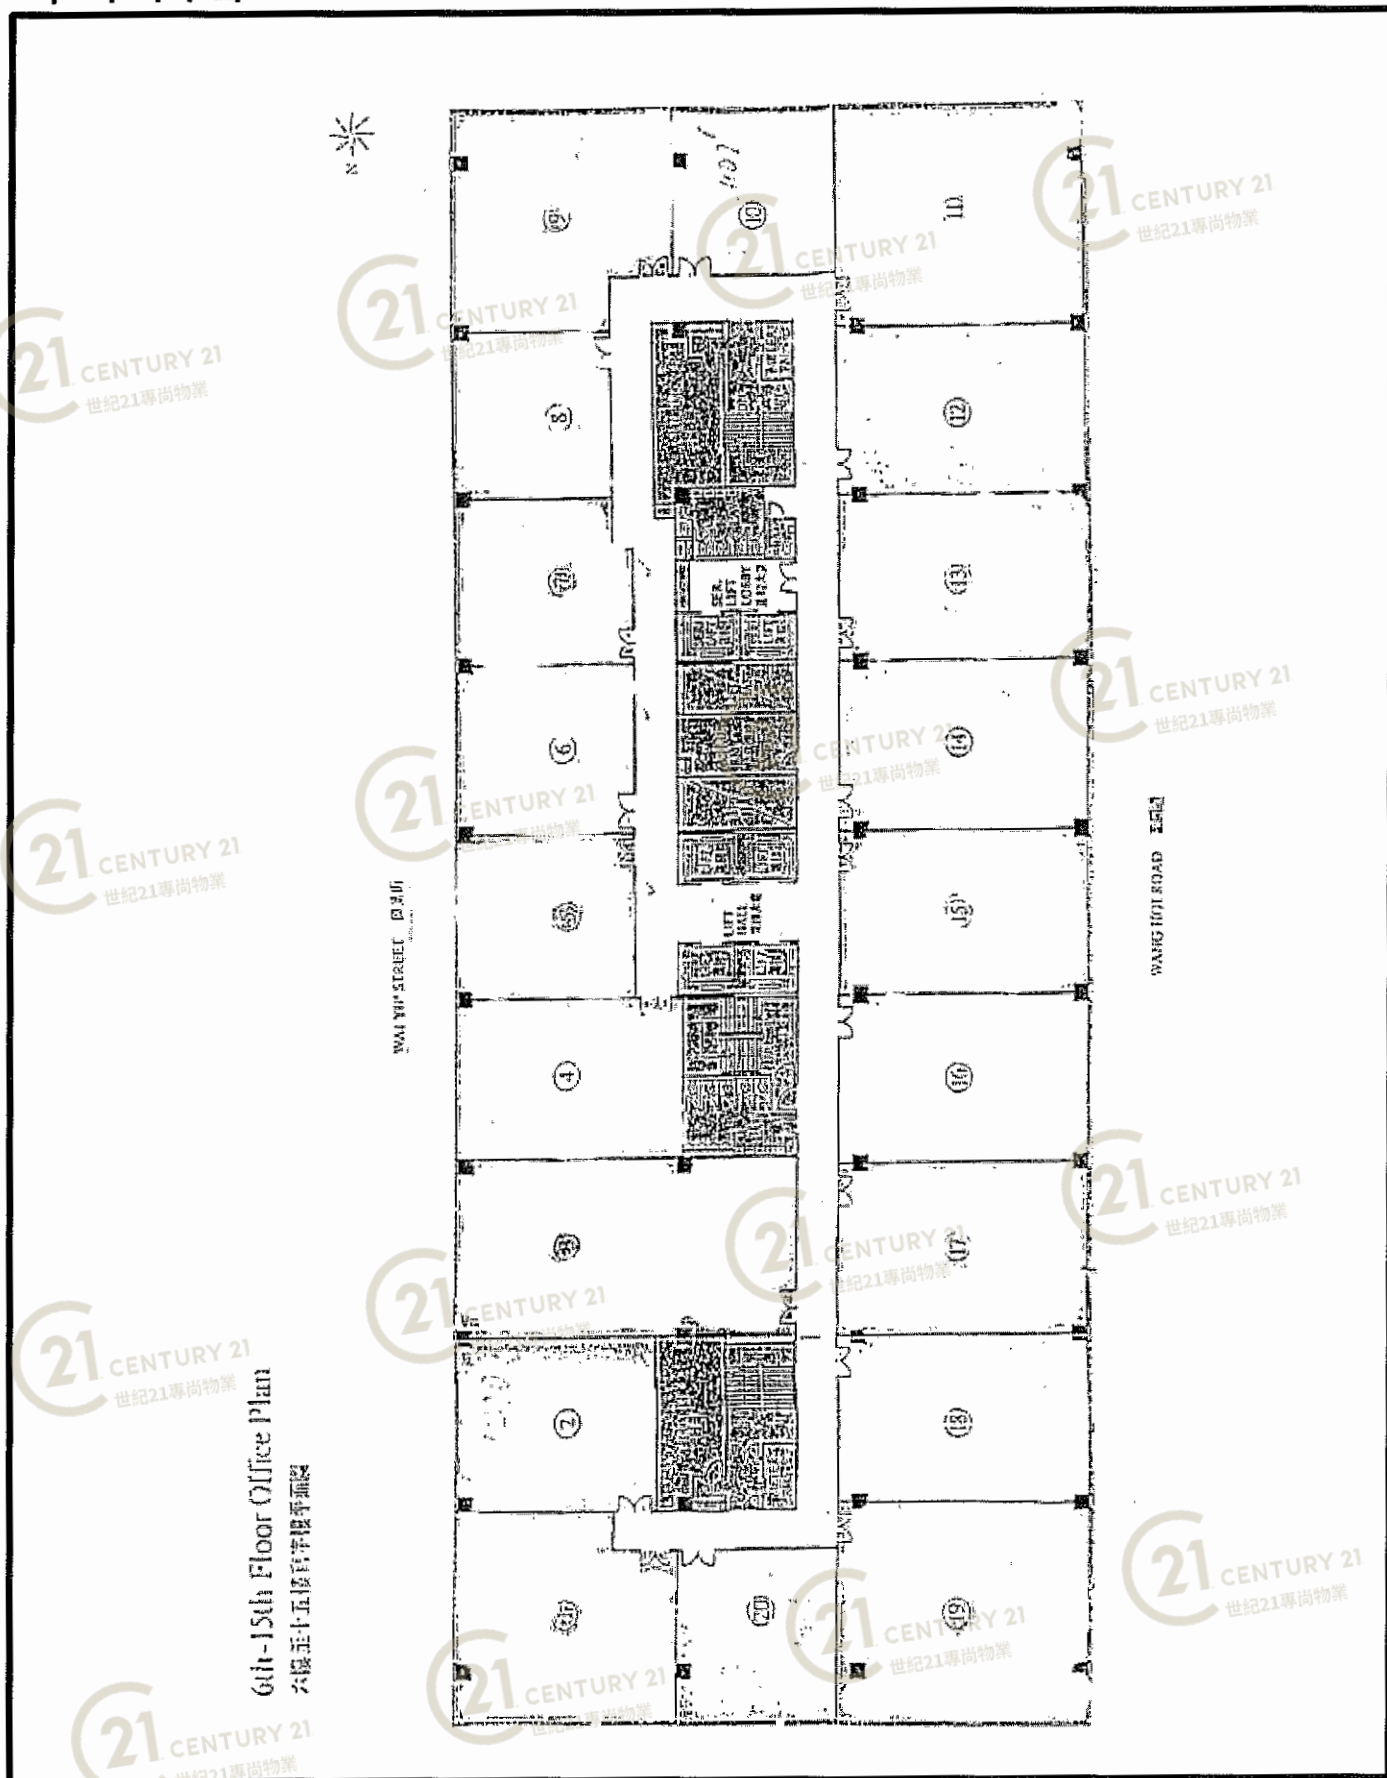

其士商業中心 Chevalier Commercial Centre

NOT TO SCALE, FOR IDENTIFICATION PURPOSE ONLY


圖中所有數據比例，一概只作參考之用

平面圖

Floor Plan

7-12/F

臨樂街
Lam Lok Street

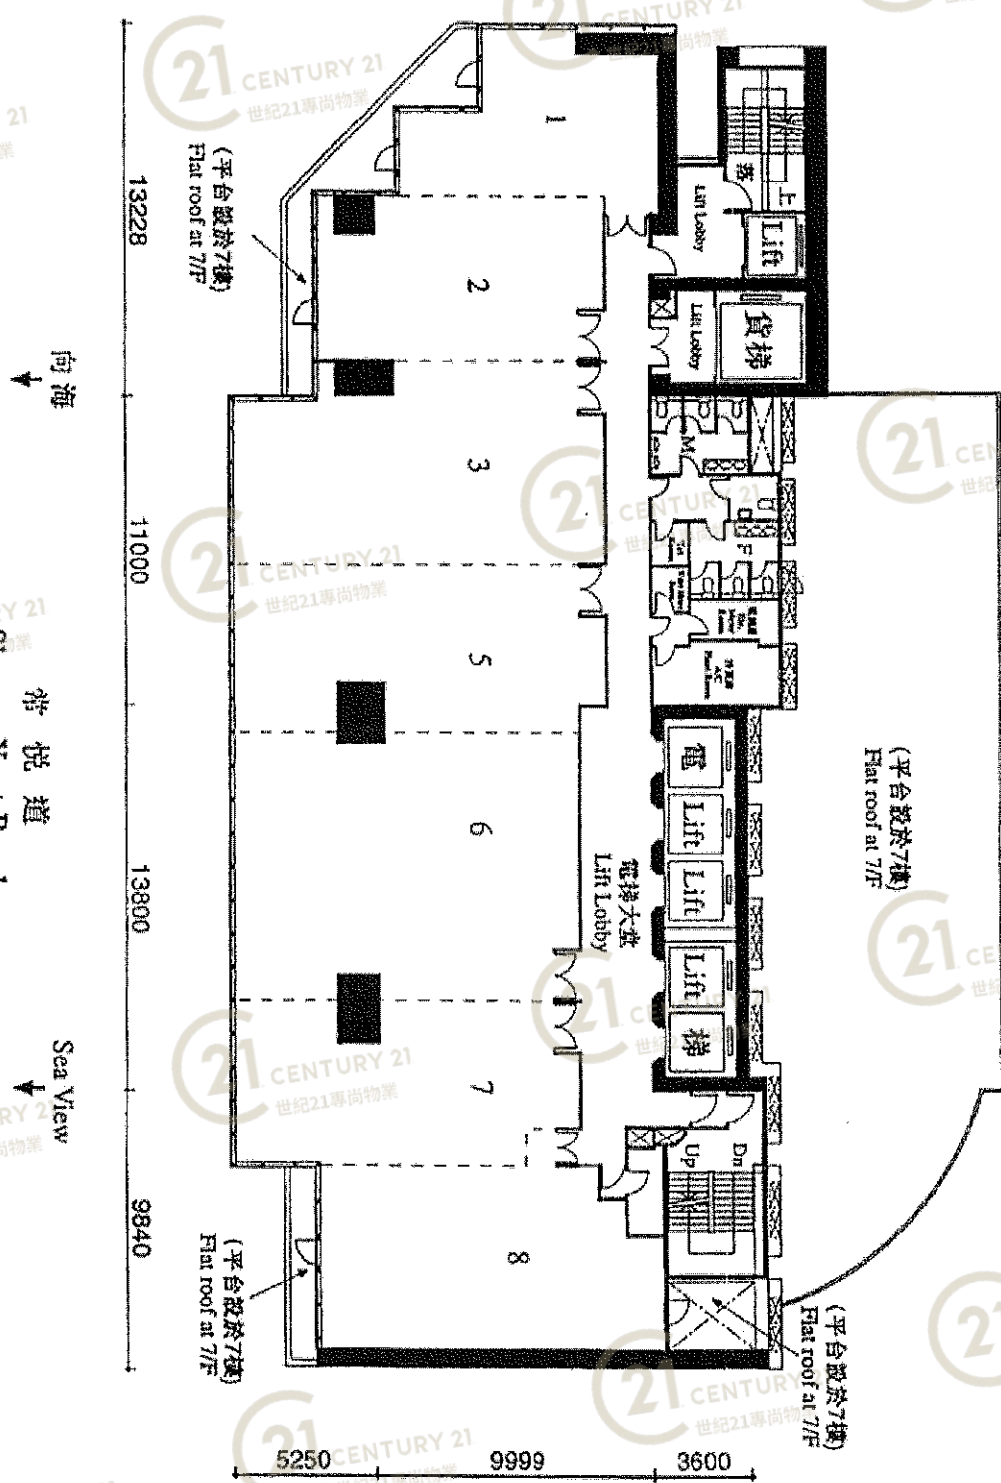

企業廣場2期 Enterprise Square Two

NOT TO SCALE, FOR IDENTIFICATION PURPOSE ONLY

圖中所有數據比例，一概只作參考之用