


二樓平面圖

1st Floor Plan

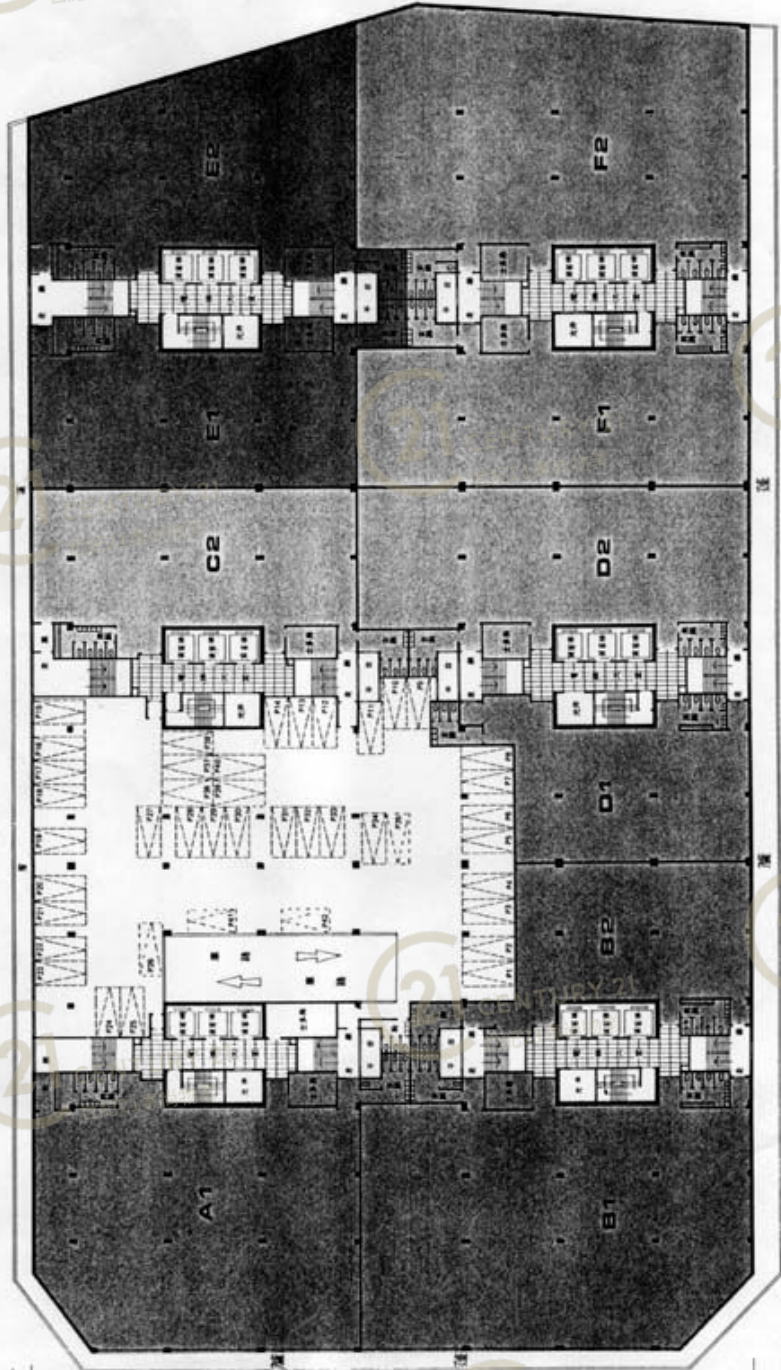


屯門工業中心A座 Tuen Mun Industrial Centre Block A

NOT TO SCALE, FOR IDENTIFICATION PURPOSE ONLY

圖中所有數據比例，一概只作參考之用

# 平面圖

# Floor Plan

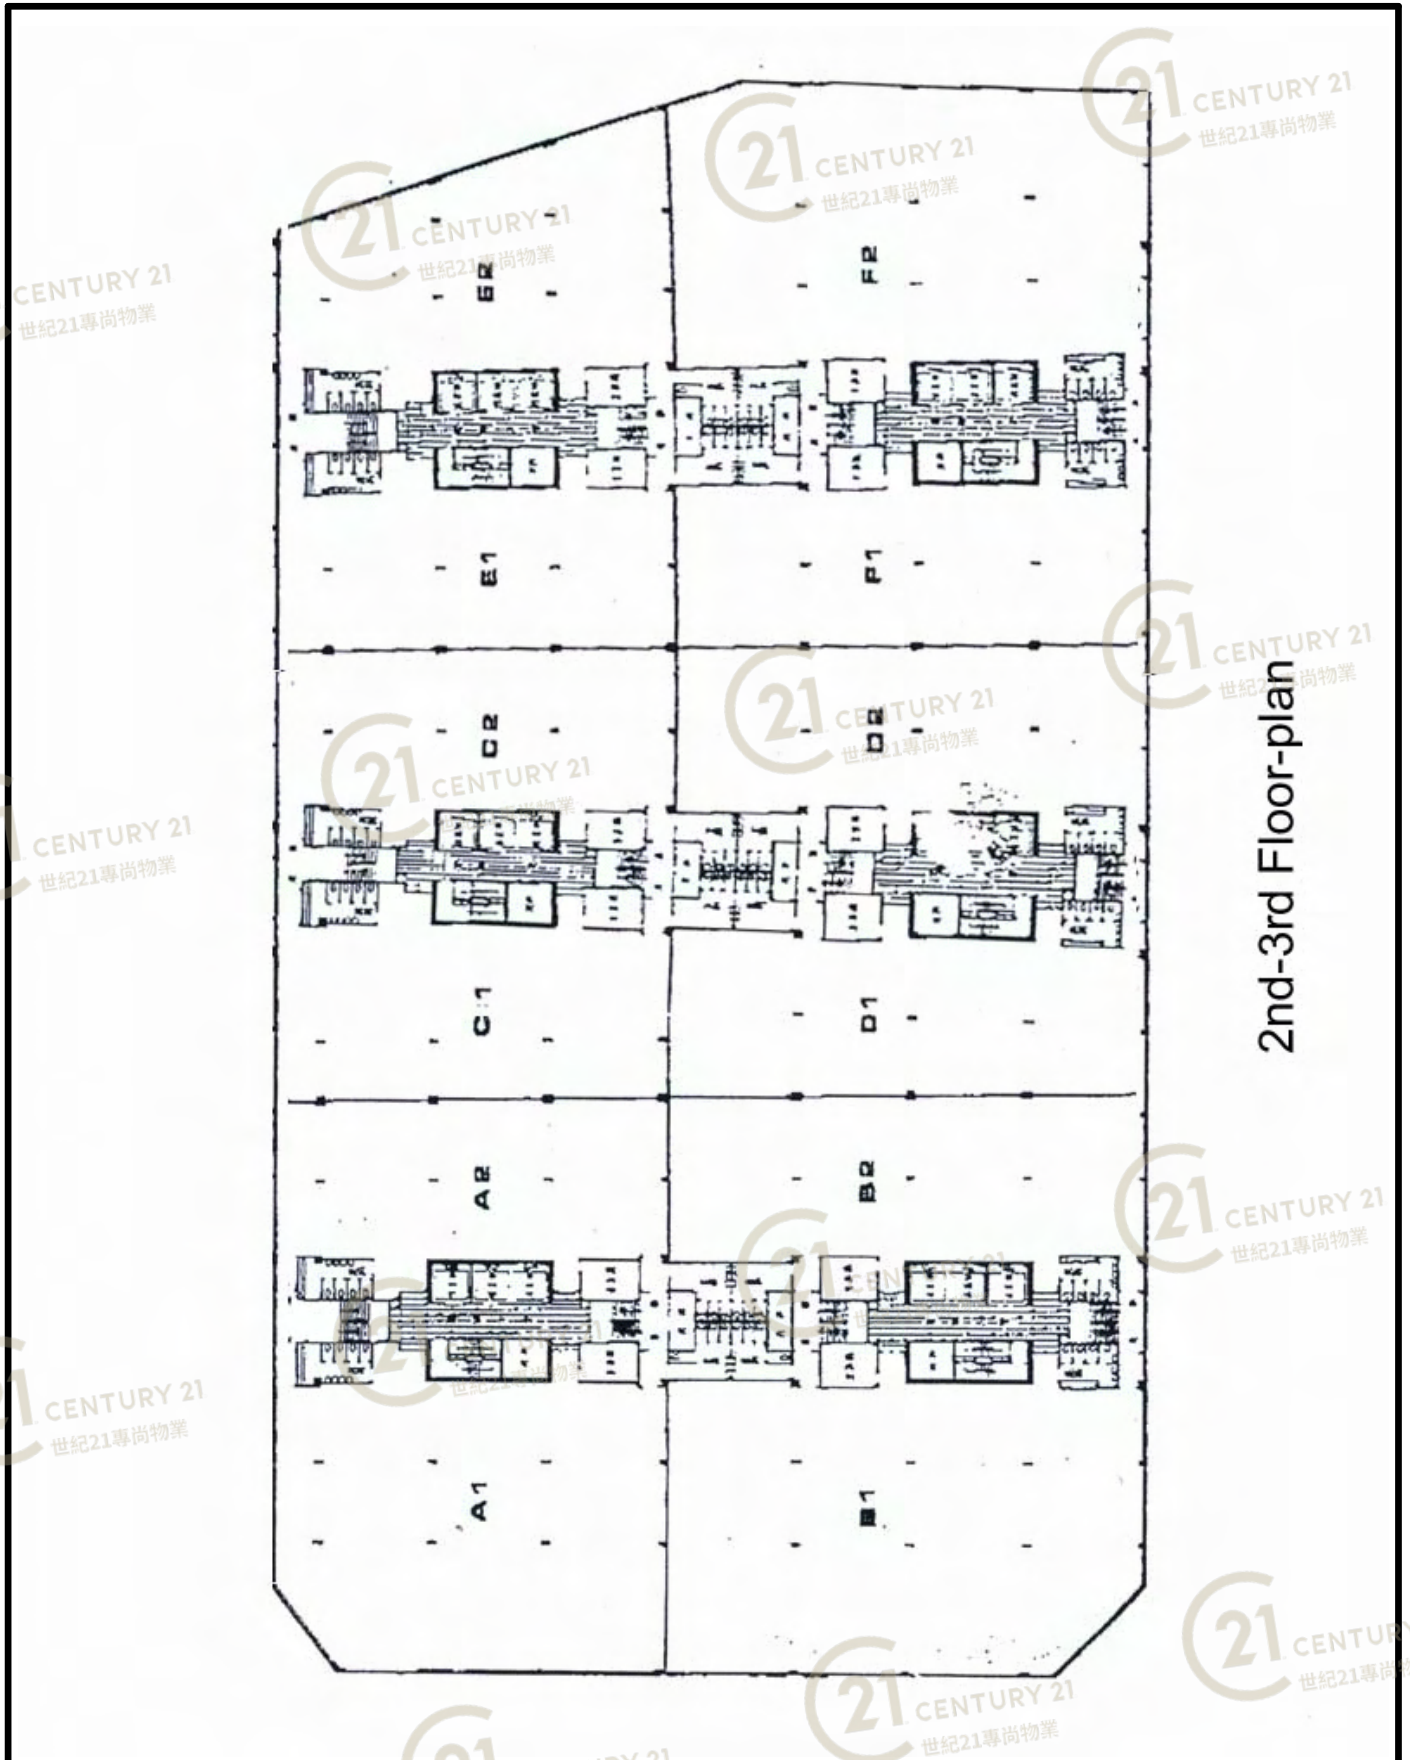

2nd-3rd Floor-plan

屯門工業中心A座 Tuen Mun Industrial Centre Block A


NOT TO SCALE, FOR IDENTIFICATION PURPOSE ONLY

圖中所有數據比例，一概只作參考之用



# 平面圖

# Floor Plan

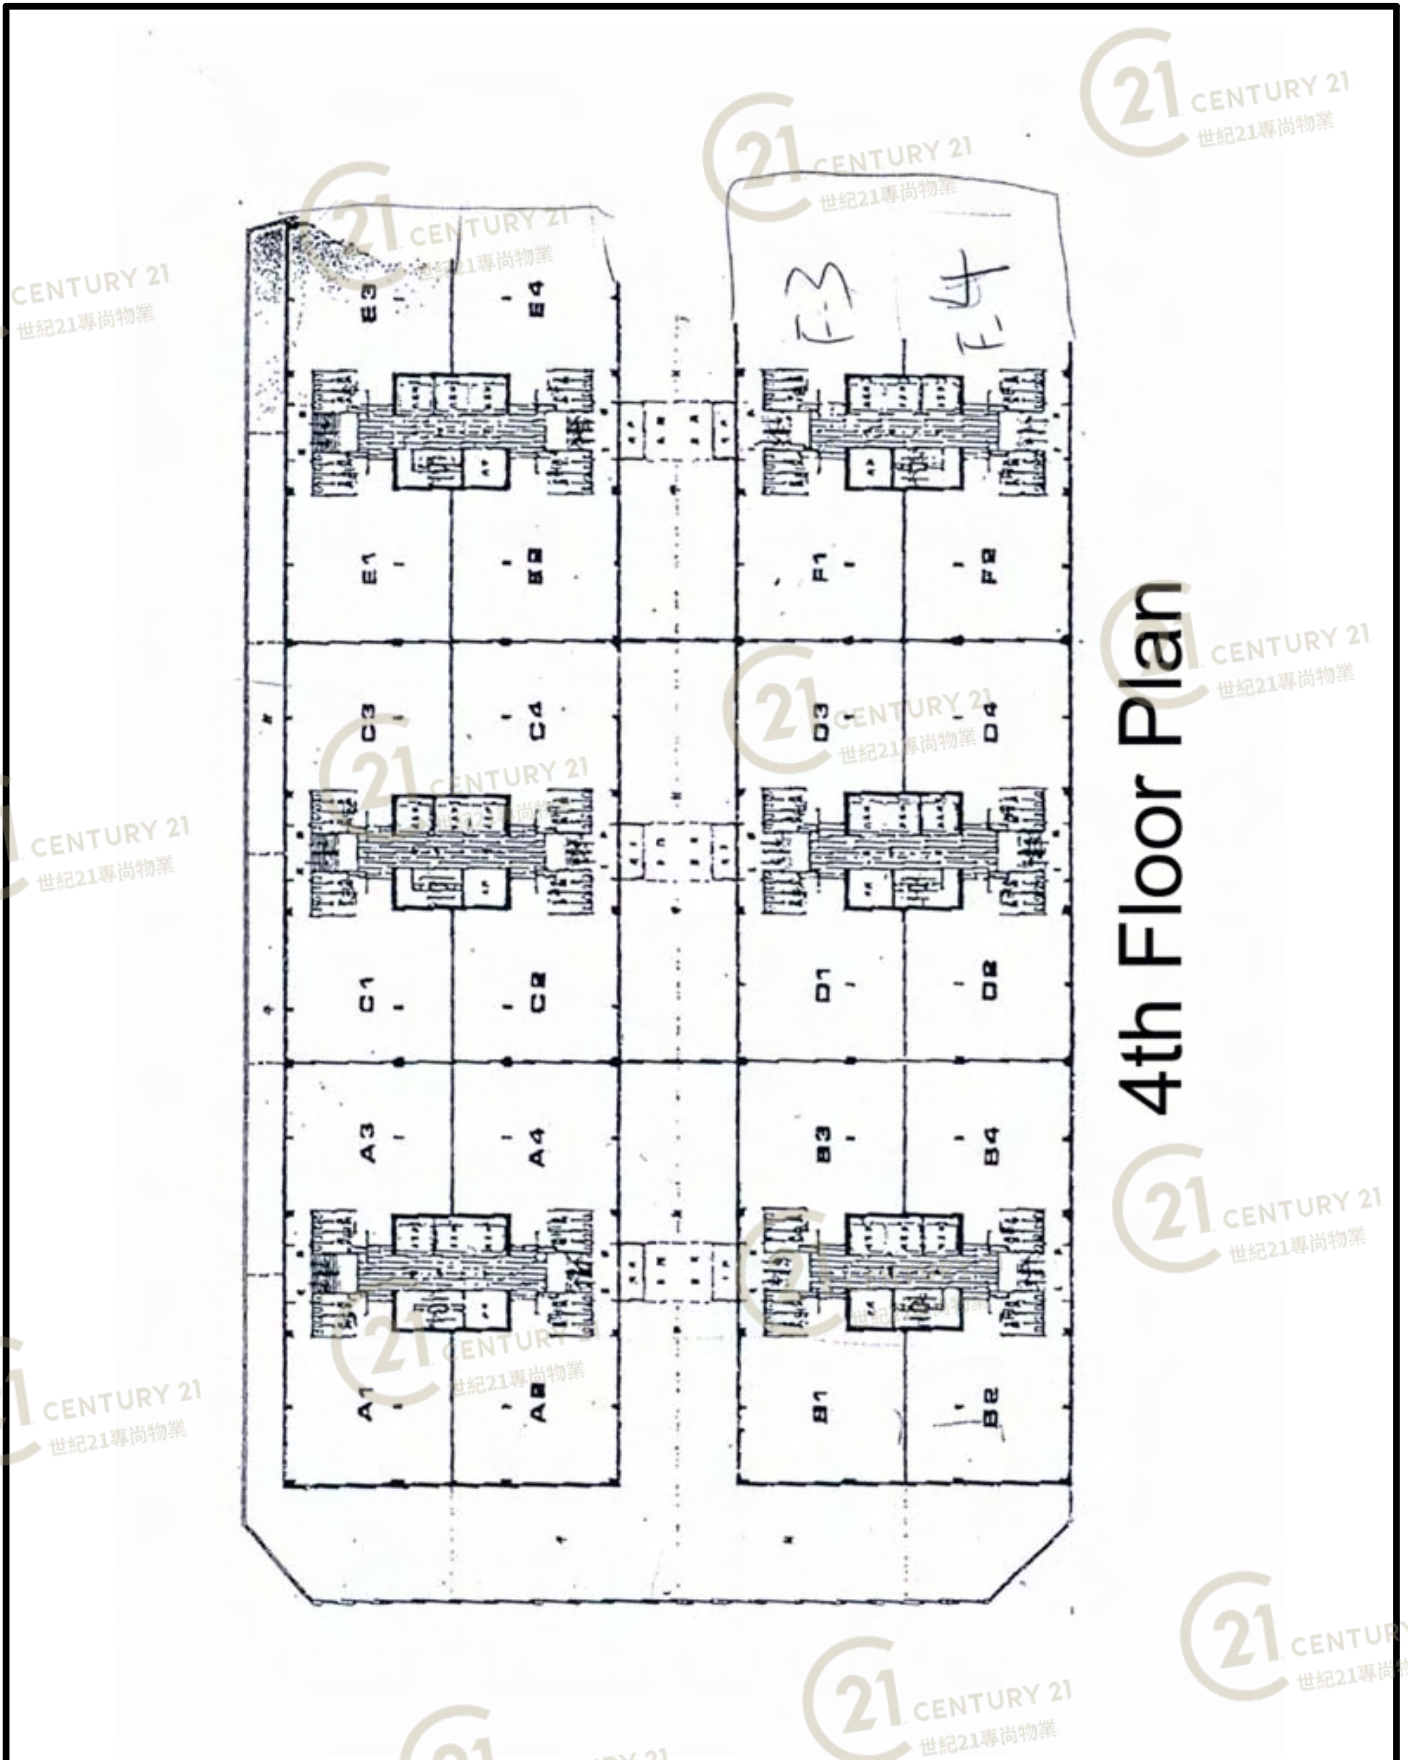

4th Floor Plan

屯門工業中心A座 Tuen Mun Industrial Centre Block A


NOT TO SCALE, FOR IDENTIFICATION PURPOSE ONLY

圖中所有數據比例，一概只作參考之用

# 平面圖

# Floor Plan

## Ground Floor Plan

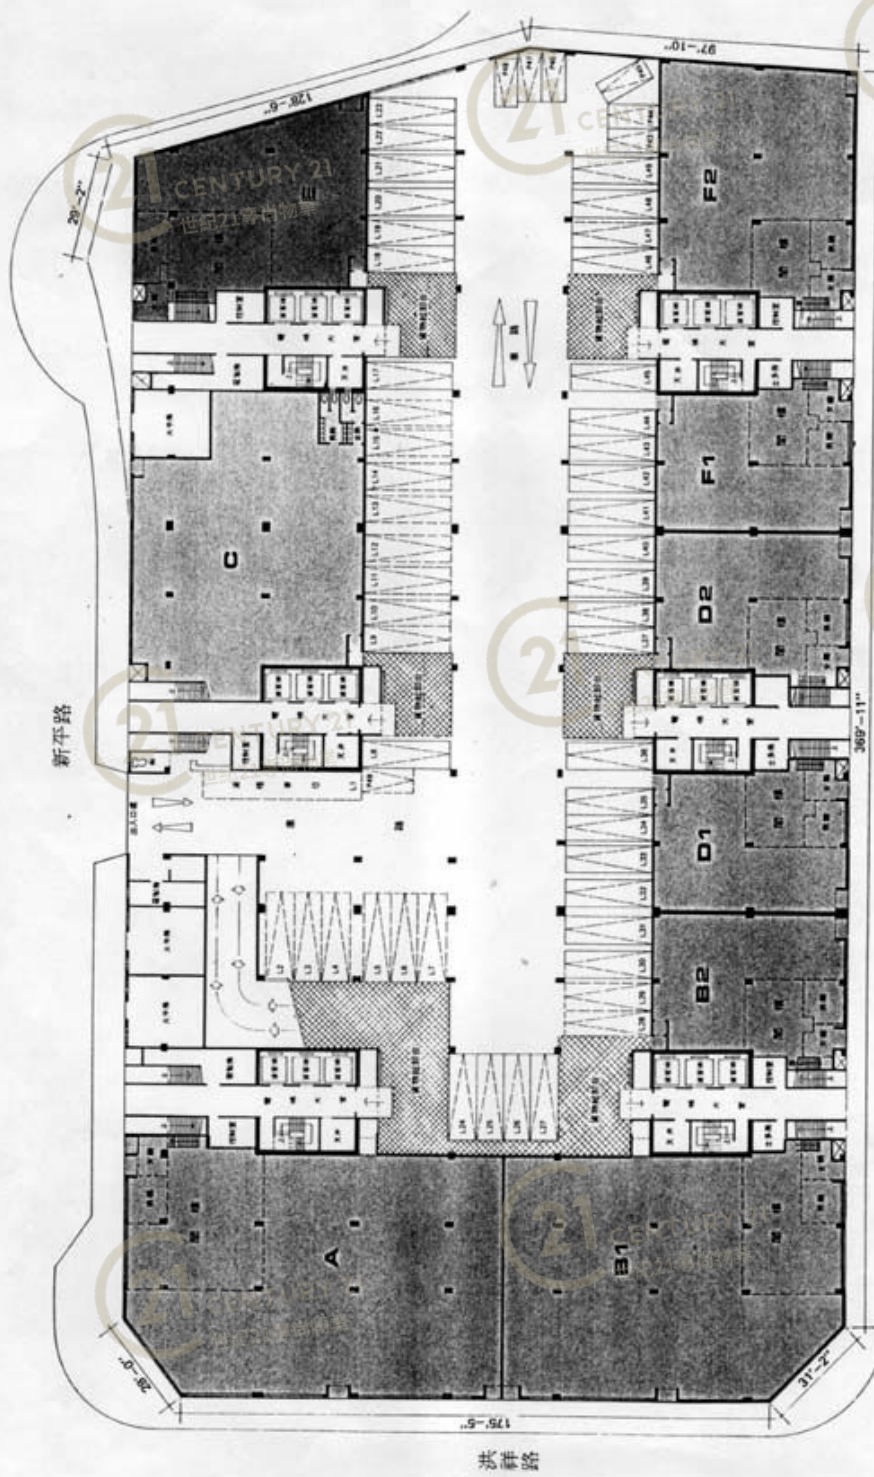

## 地下平面圖

屯門工業中心A座 Tuen Mun Industrial Centre Block A

NOT TO SCALE, FOR IDENTIFICATION PURPOSE ONLY

圖中所有數據比例，一概只作參考之用



# 外觀圖

# Building Outlook



屯門工業中心A座 Tuen Mun Industrial Centre Block A

NOT TO SCALE, FOR IDENTIFICATION PURPOSE ONLY

圖中所有數據比例，一概只作參考之用

# 外觀圖

# Building Outlook



屯門工業中心A座 Tuen Mun Industrial Centre Block A

**NOT TO SCALE, FOR IDENTIFICATION PURPOSE ONLY**

圖中所有數據比例，一概只作參考之用



# 外觀圖

# Building Outlook



屯門工業中心A座 Tuen Mun Industrial Centre Block A

NOT TO SCALE, FOR IDENTIFICATION PURPOSE ONLY

圖中所有數據比例，一概只作參考之用



# 外觀圖

# Building Outlook



屯門工業中心A座 Tuen Mun Industrial Centre Block A

NOT TO SCALE, FOR IDENTIFICATION PURPOSE ONLY

圖中所有數據比例，一概只作參考之用



# 外觀圖

# Building Outlook



屯門工業中心A座 Tuen Mun Industrial Centre Block A

NOT TO SCALE, FOR IDENTIFICATION PURPOSE ONLY

圖中所有數據比例，一概只作參考之用

# 外觀圖

# Building Outlook



屯門工業中心A座 Tuen Mun Industrial Centre Block A

NOT TO SCALE, FOR IDENTIFICATION PURPOSE ONLY

圖中所有數據比例，一概只作參考之用



# 外觀圖

# Building Outlook



屯門工業中心A座 Tuen Mun Industrial Centre Block A

NOT TO SCALE, FOR IDENTIFICATION PURPOSE ONLY

圖中所有數據比例，一概只作參考之用



# 外觀圖

# Building Outlook



屯門工業中心A座 Tuen Mun Industrial Centre Block A

NOT TO SCALE, FOR IDENTIFICATION PURPOSE ONLY

圖中所有數據比例，一概只作參考之用



# 外觀圖

# Building Outlook



屯門工業中心A座 Tuen Mun Industrial Centre Block A

NOT TO SCALE, FOR IDENTIFICATION PURPOSE ONLY

圖中所有數據比例，一概只作參考之用



# 外觀圖

# Building Outlook



屯門工業中心A座 Tuen Mun Industrial Centre Block A

NOT TO SCALE, FOR IDENTIFICATION PURPOSE ONLY

圖中所有數據比例，一概只作參考之用



# 外觀圖

# Building Outlook



屯門工業中心A座 Tuen Mun Industrial Centre Block A

NOT TO SCALE, FOR IDENTIFICATION PURPOSE ONLY

圖中所有數據比例，一概只作參考之用

# 外觀圖

# Building Outlook



屯門工業中心A座 Tuen Mun Industrial Centre Block A

NOT TO SCALE, FOR IDENTIFICATION PURPOSE ONLY

圖中所有數據比例，一概只作參考之用



# 外觀圖

# Building Outlook



屯門工業中心A座 Tuen Mun Industrial Centre Block A

NOT TO SCALE, FOR IDENTIFICATION PURPOSE ONLY

圖中所有數據比例，一概只作參考之用



# 外觀圖

# Building Outlook



屯門工業中心A座 Tuen Mun Industrial Centre Block A

NOT TO SCALE, FOR IDENTIFICATION PURPOSE ONLY

圖中所有數據比例，一概只作參考之用