

平面圖

Floor Plan

十七樓平面圖 17th Floor Plan

樓底高度9呎8吋
每平方呎承重150磅




佳貿中心 Free Trade Centre

NOT TO SCALE, FOR IDENTIFICATION PURPOSE ONLY


圖中所有數據比例，一概只作參考之用

十七樓平面圖 17th Floor Plan

樓底高度 9 呎 8 吋
每平方呎承重 150 磅

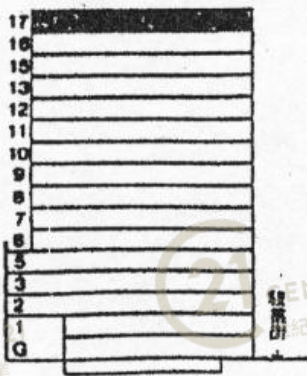

樓層剖面 Section

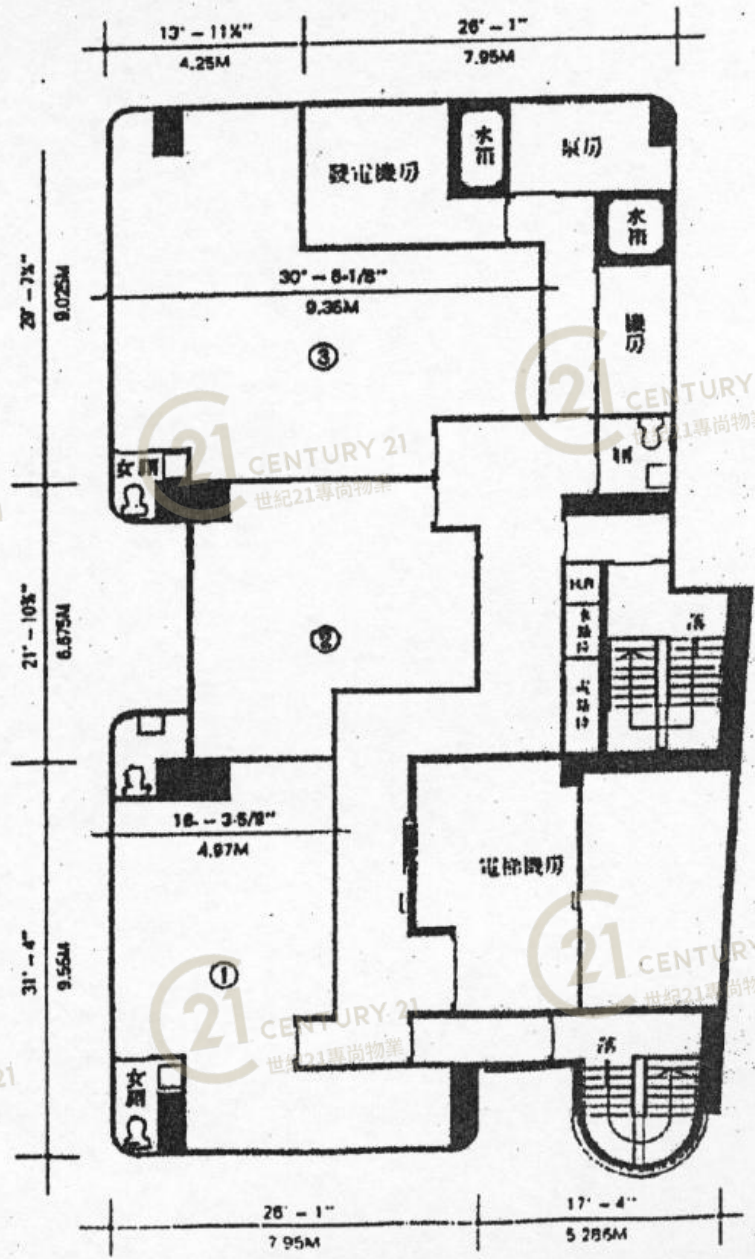

佳貿中心 Free Trade Centre

NOT TO SCALE, FOR IDENTIFICATION PURPOSE ONLY


圖中所有數據比例，一概只作參考之用

平面圖

Floor Plan

一樓平面圖 1st Floor Plan

樓底高度9呎8吋
每平方呎承重250磅

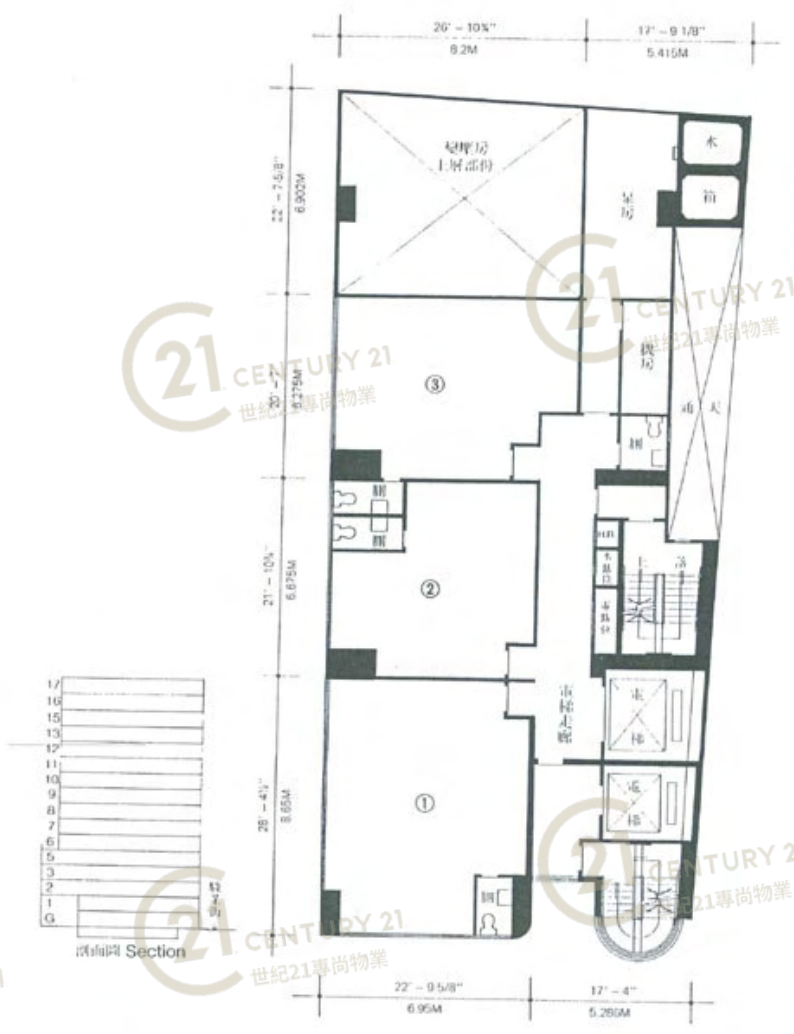

佳貿中心 Free Trade Centre


NOT TO SCALE, FOR IDENTIFICATION PURPOSE ONLY

圖中所有數據比例，一概只作參考之用



平面圖

Floor Plan

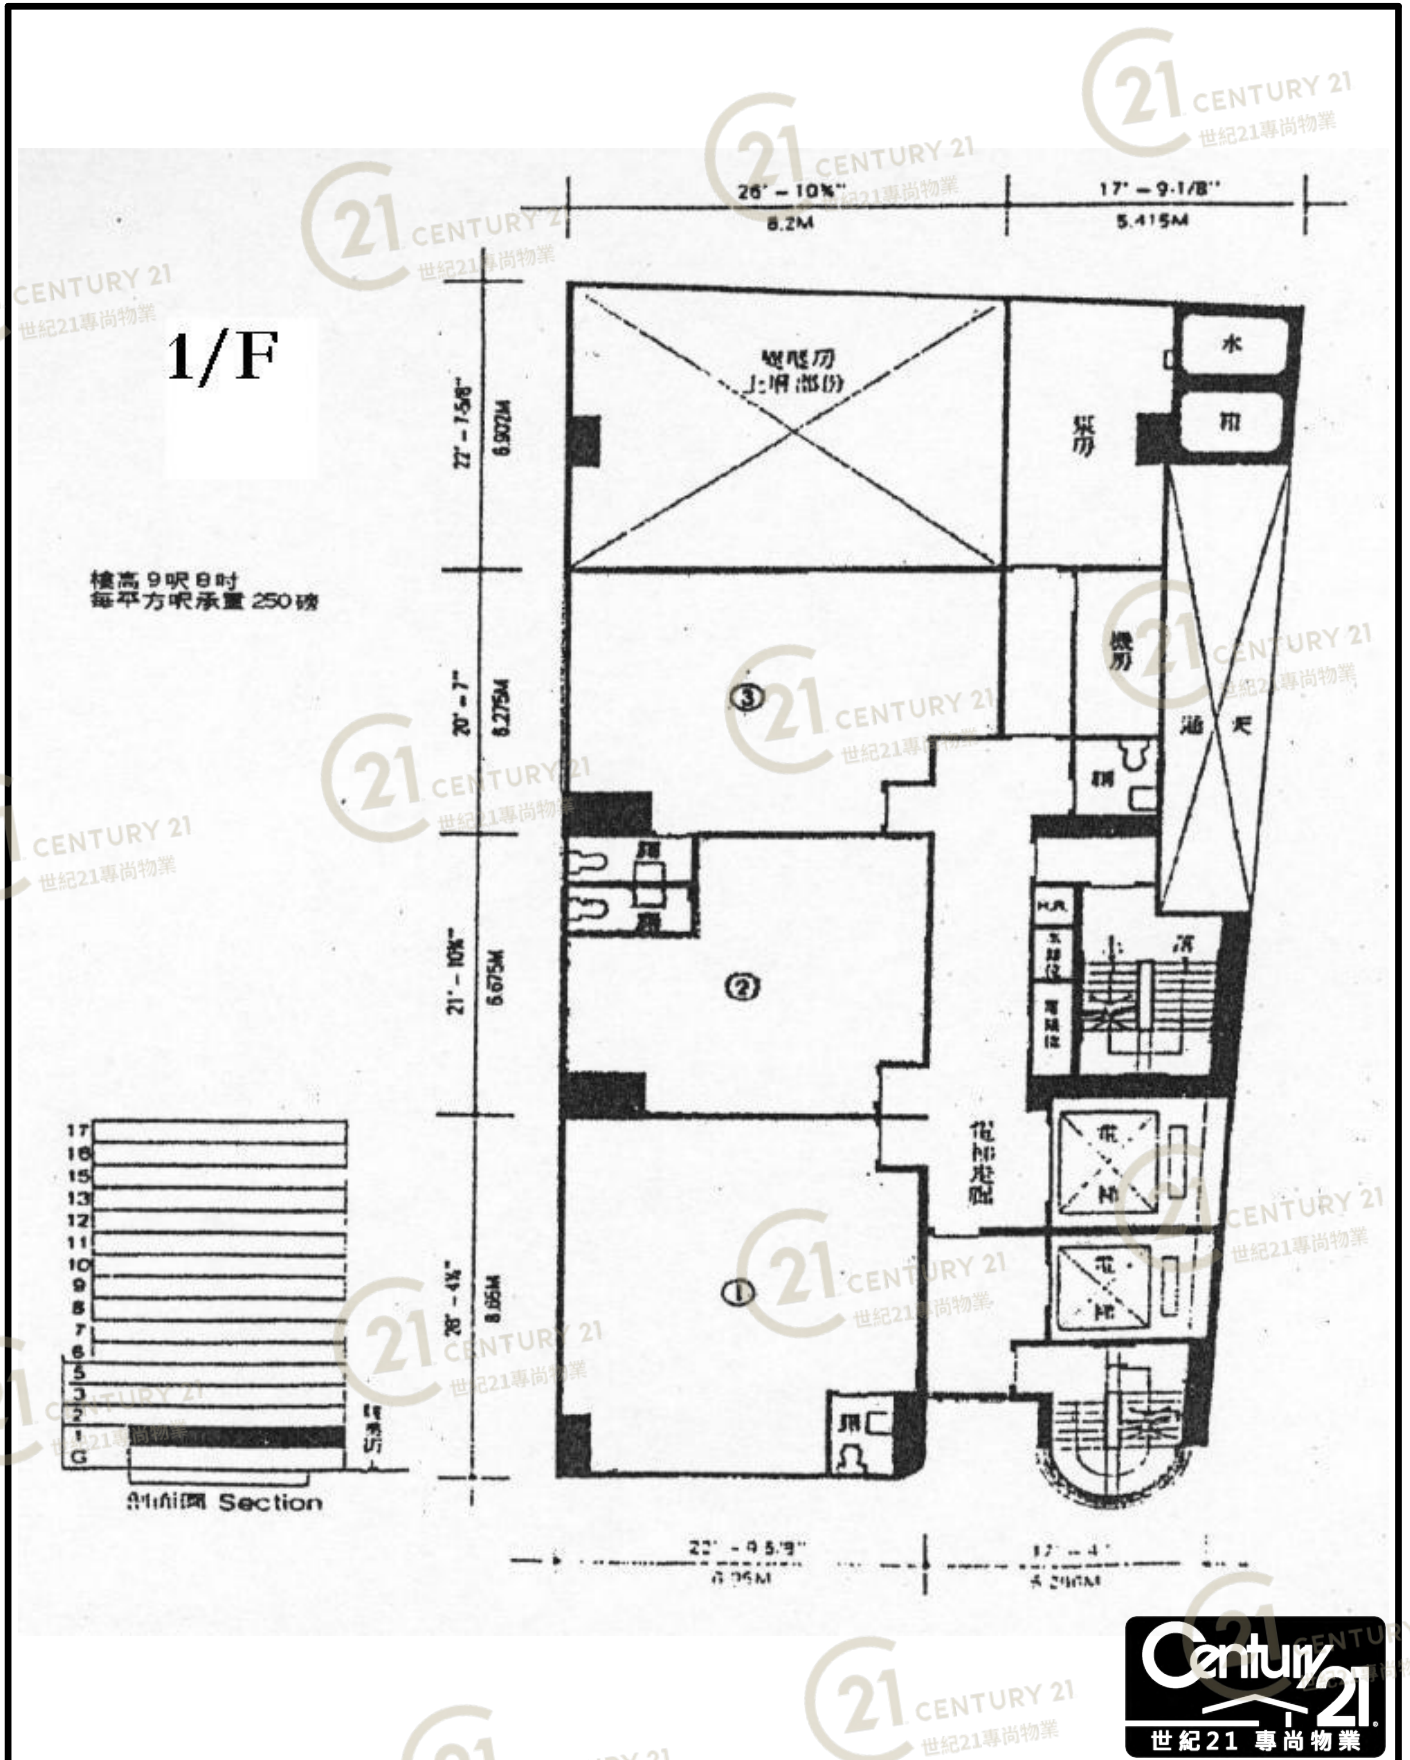

佳貿中心 Free Trade Centre

NOT TO SCALE, FOR IDENTIFICATION PURPOSE ONLY



圖中所有數據比例，一概只作參考之用

平面圖

Floor Plan

二樓、三樓及五樓平面圖 2nd-3rd & 5th Floor Plan

樓底高度 9 呎 8 吋
每平方呎承重 250 磅

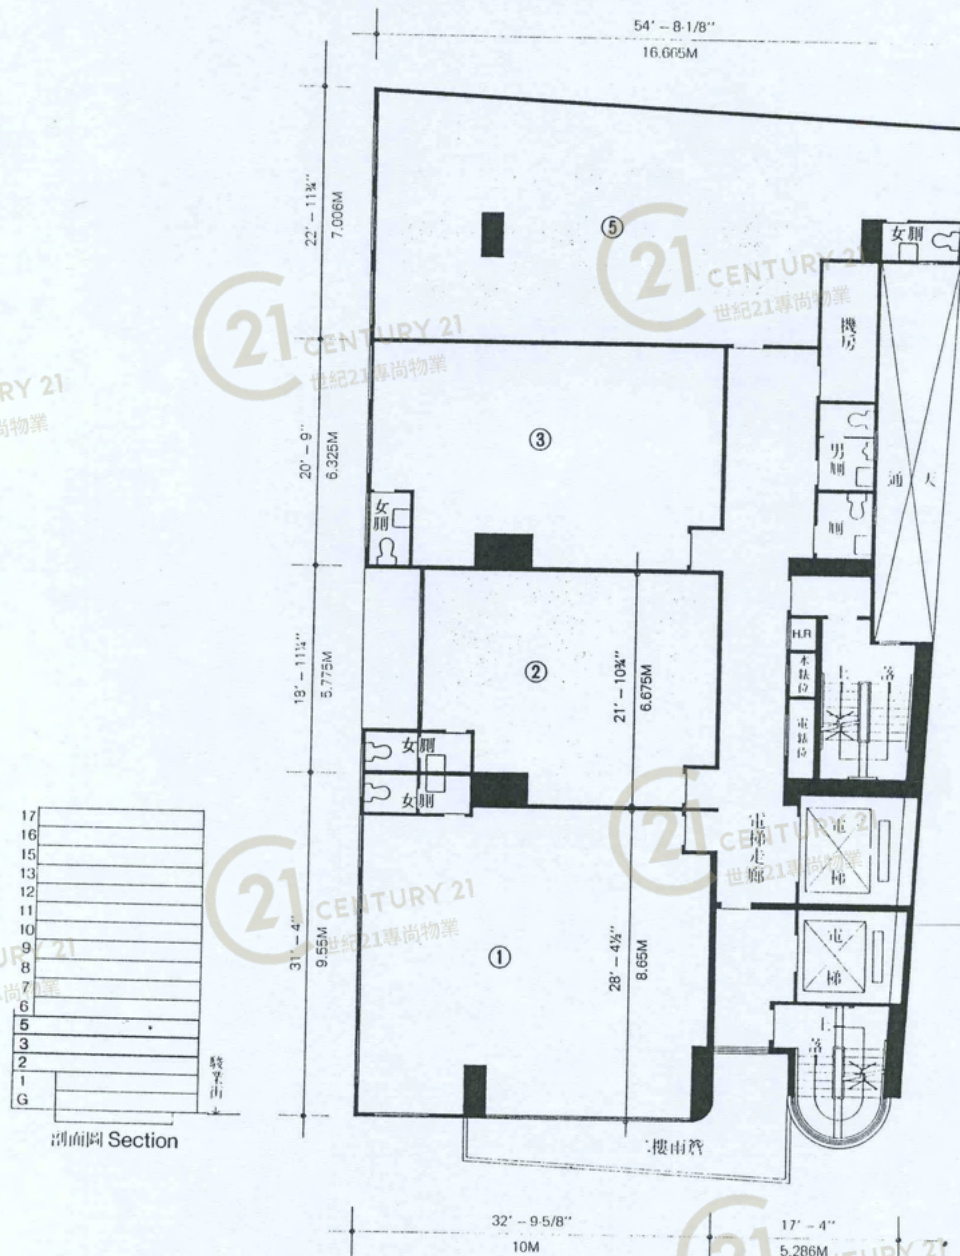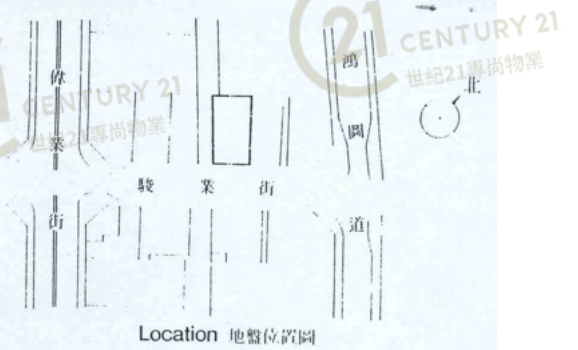

佳貿中心 Free Trade Centre


NOT TO SCALE, FOR IDENTIFICATION PURPOSE ONLY

圖中所有數據比例，一概只作參考之用



平面圖

Floor Plan

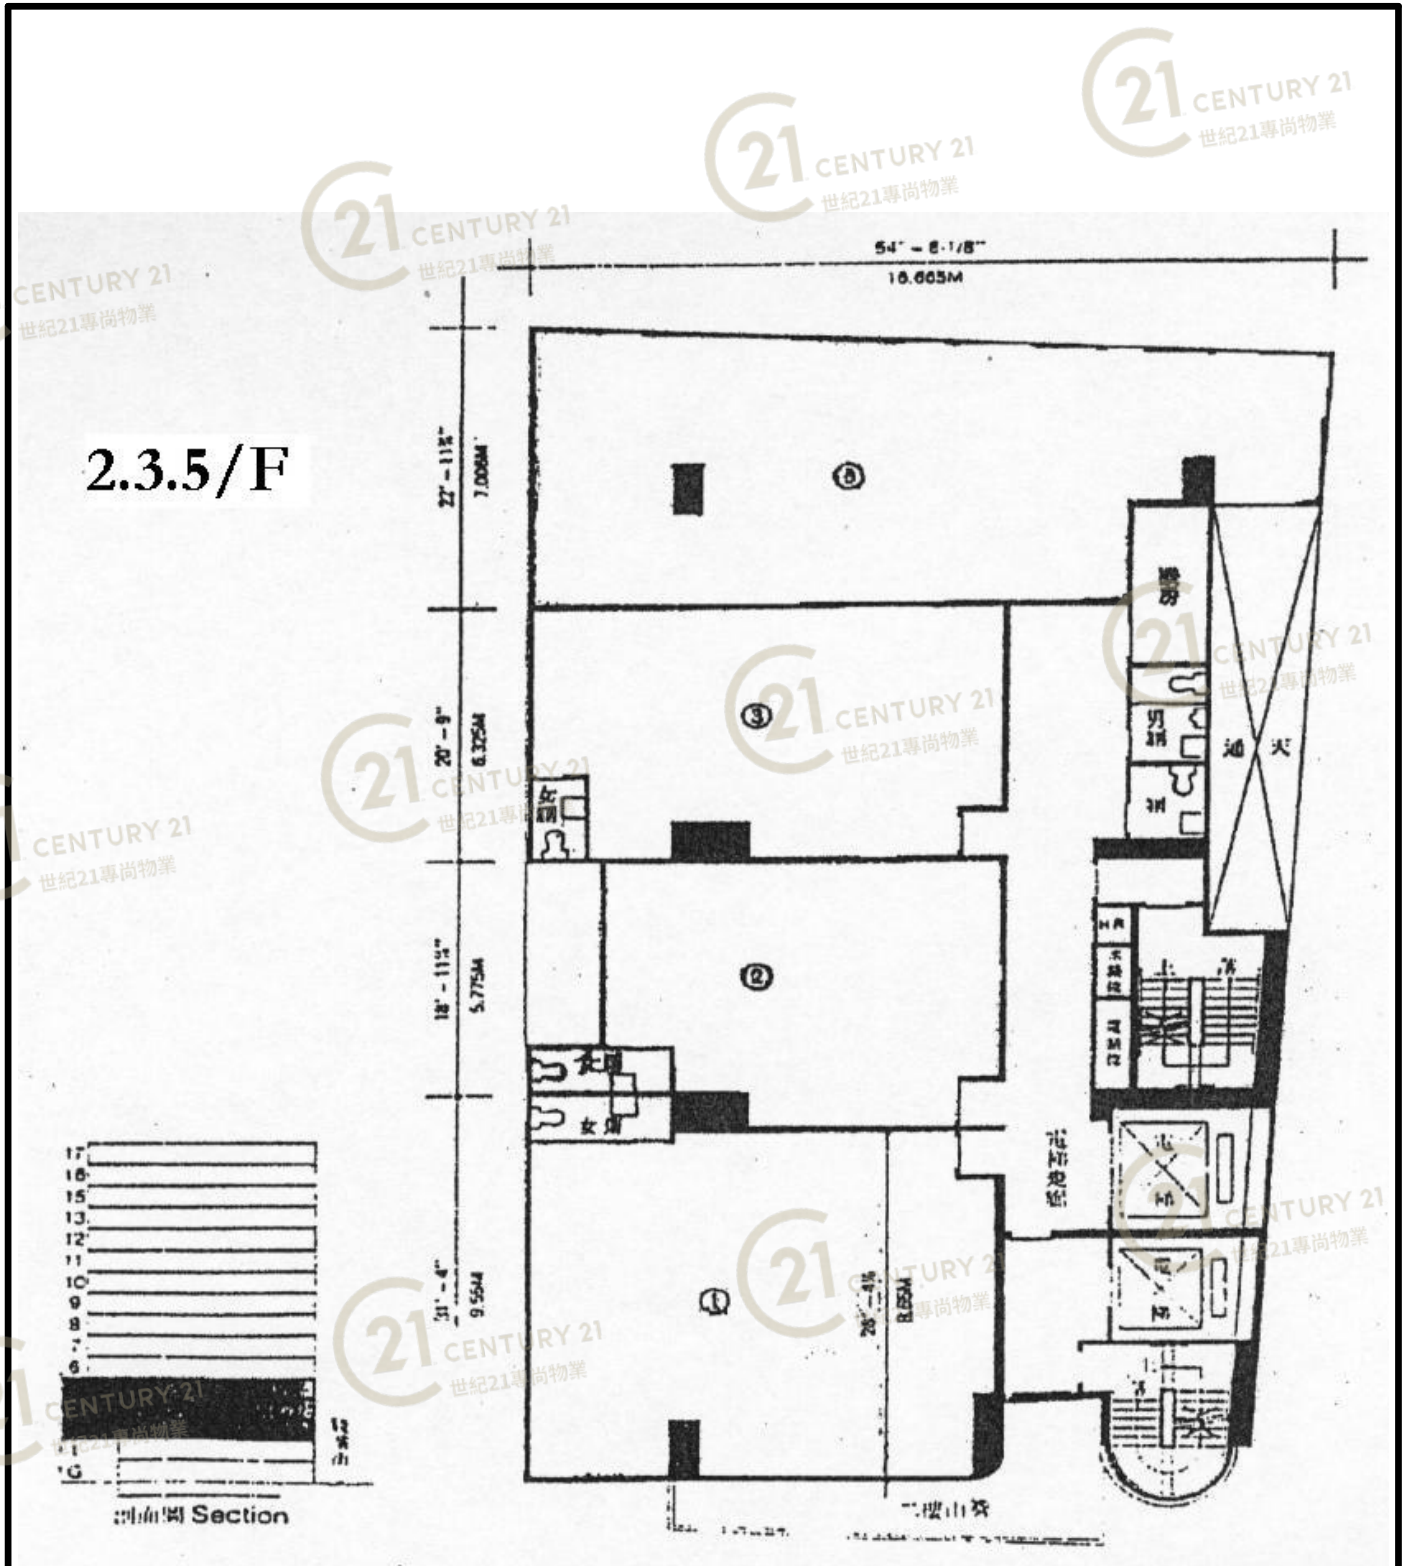

佳貿中心 Free Trade Centre

NOT TO SCALE, FOR IDENTIFICATION PURPOSE ONLY
 圖中所有數據比例, 一概只作參考之用




平面圖

Floor Plan

六樓平面圖 6th Floor Plan

樓底高度 9 呎 8 吋
每平方呎承重 150 磅

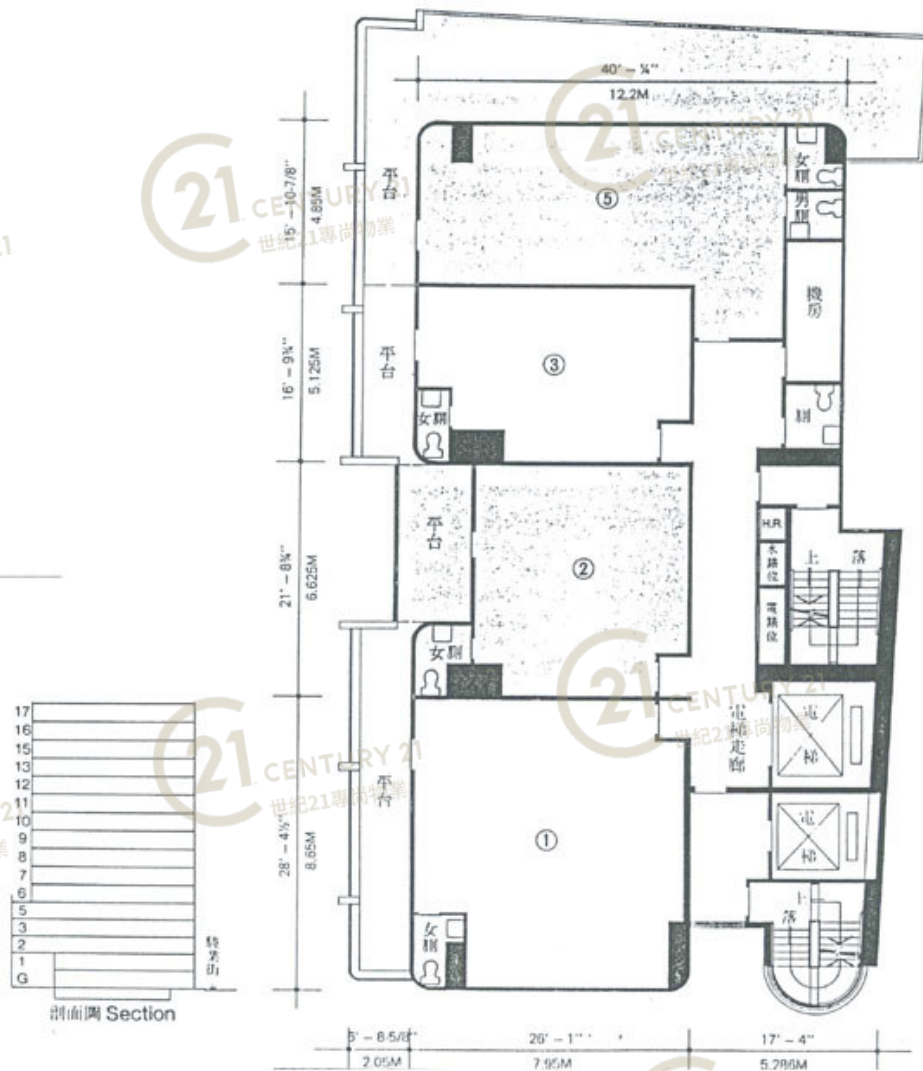

佳貿中心 Free Trade Centre

NOT TO SCALE, FOR IDENTIFICATION PURPOSE ONLY

圖中所有數據比例，一概只作參考之用





平面圖

Floor Plan

六樓平面圖 6th Floor Plan

樓底高度 9 呎 8 吋
每平方呎承重 150 磅

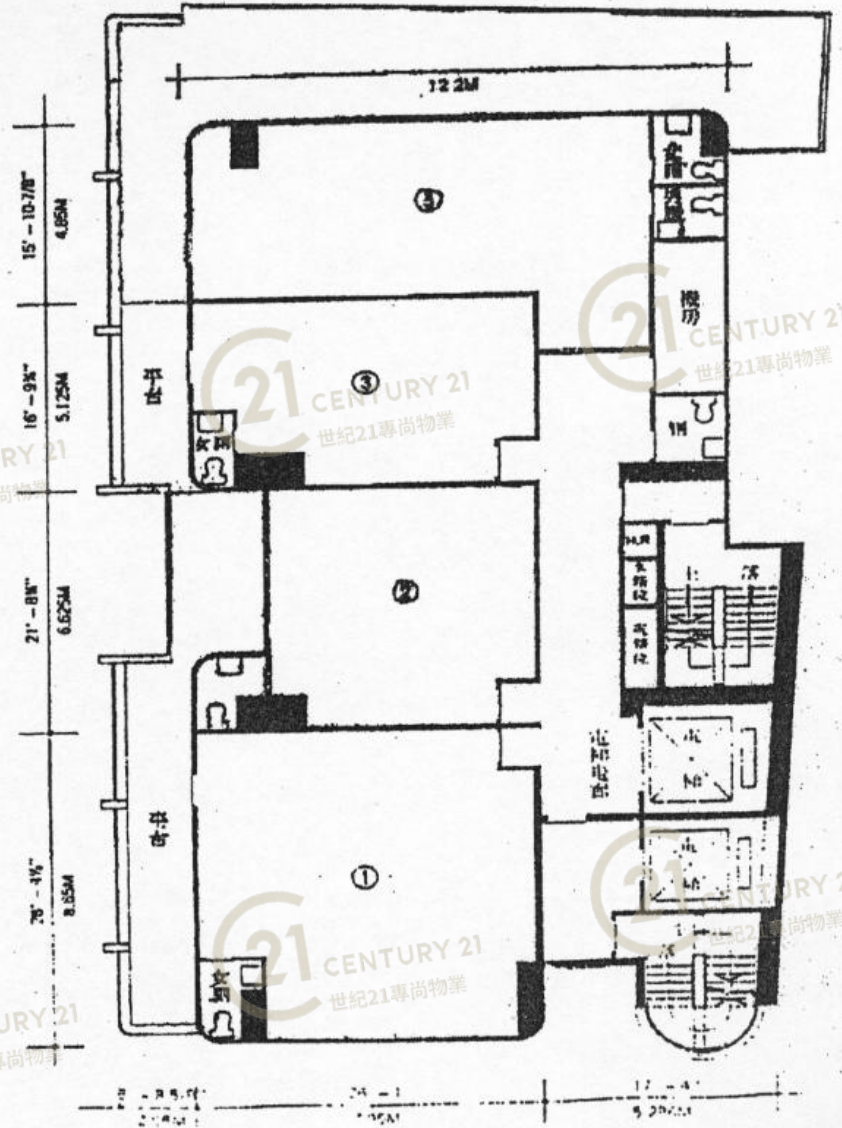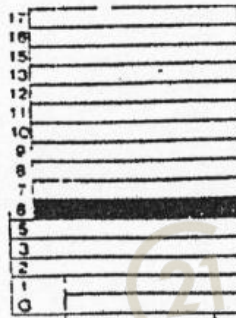

佳貿中心 Free Trade Centre

NOT TO SCALE, FOR IDENTIFICATION PURPOSE ONLY

圖中所有數據比例，一概只作參考之用

平面圖

Floor Plan

平面圖

FREE TRADE CENTRE


佳貿中心

FLOOR PLAN


七樓至十六樓平面圖

7th-16th Floor Plan

樓底高度 9 呎 8 吋
每平方呎承重 150 磅

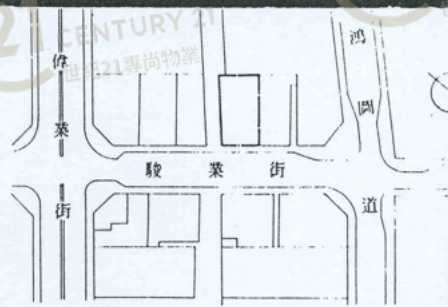

地盤位置圖 Location

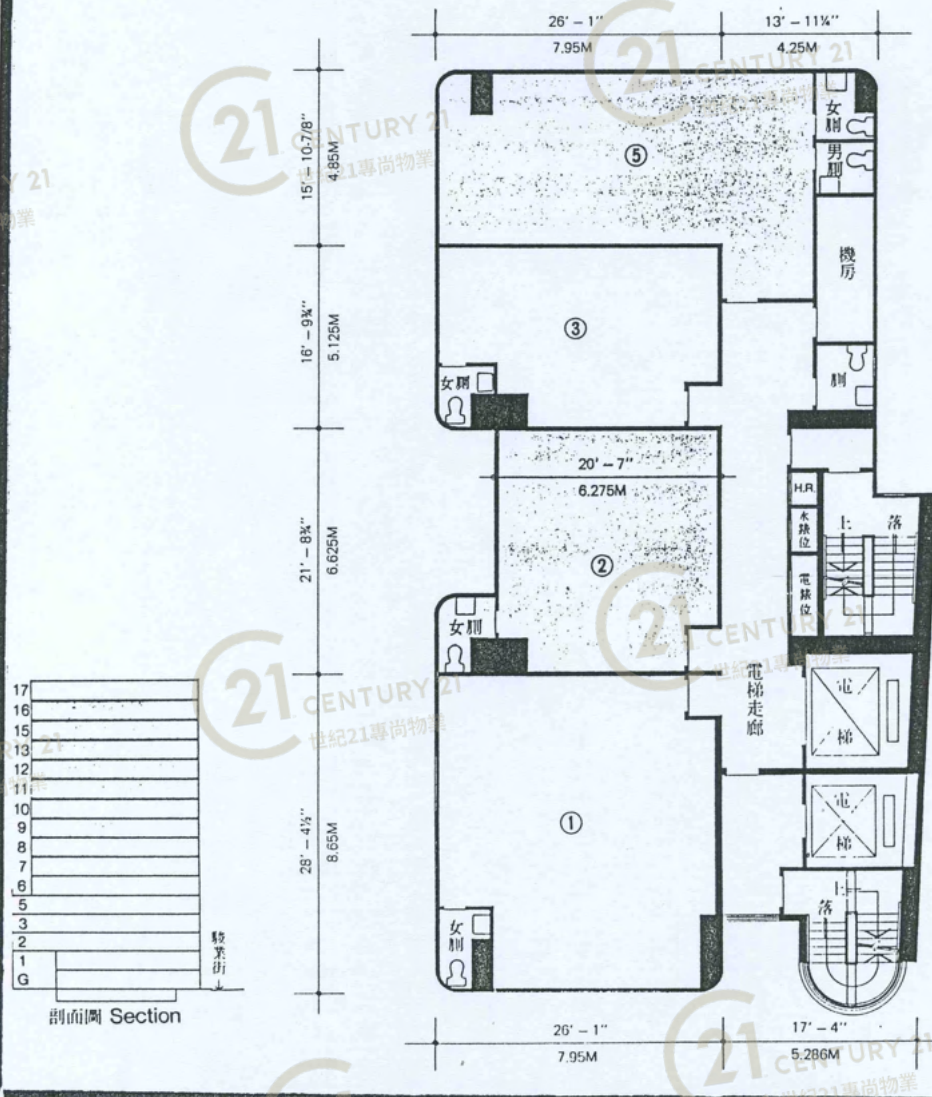

佳貿中心 Free Trade Centre

NOT TO SCALE, FOR IDENTIFICATION PURPOSE ONLY


圖中所有數據比例，一概只作參考之用

平面圖

Floor Plan

七樓至十六樓平面圖 7th-16th Floor Plan

樓底高度9呎8吋
每平方呎承重150磅

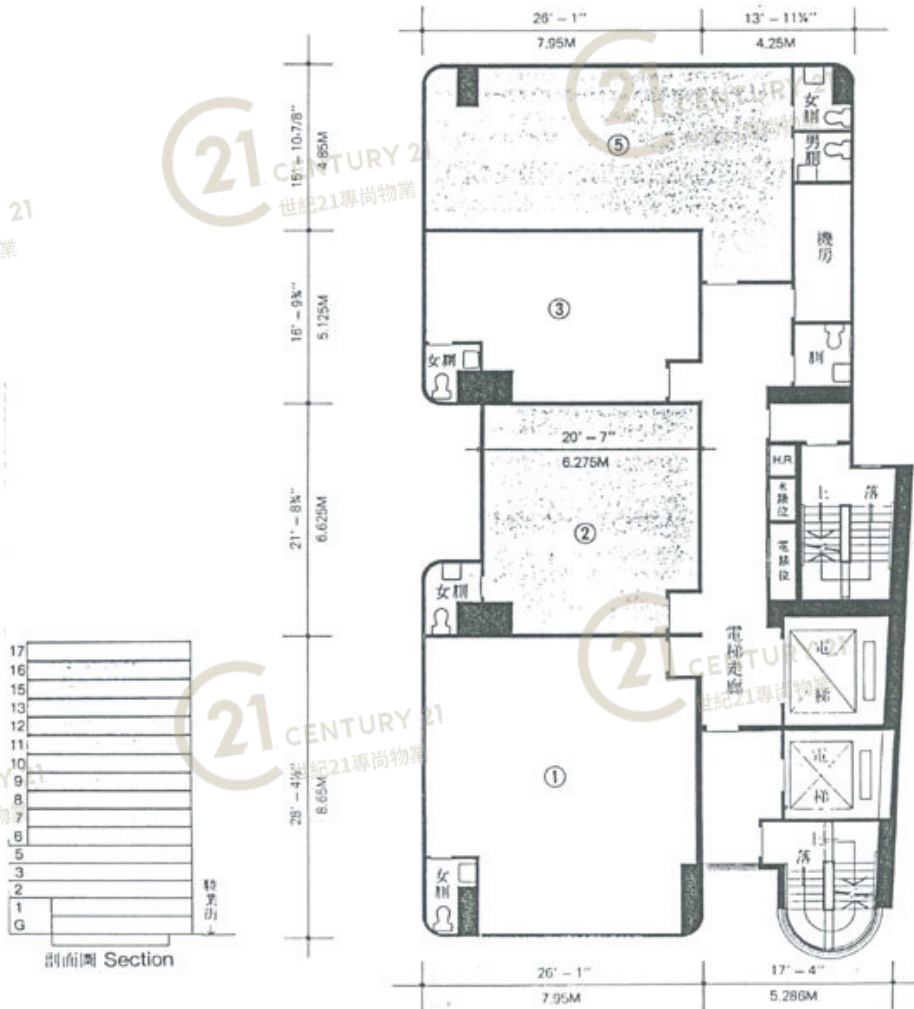

佳貿中心 Free Trade Centre

NOT TO SCALE, FOR IDENTIFICATION PURPOSE ONLY


圖中所有數據比例，一概只作參考之用

平面圖



Floor Plan

地下平面圖 Ground Floor Plan

樓底高度10呎
每平方呎承重300磅

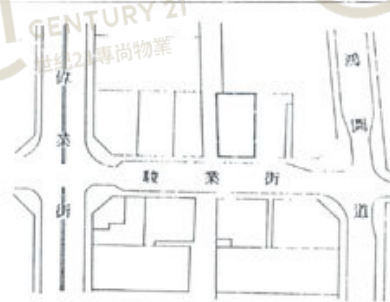

地盤位置圖 Location

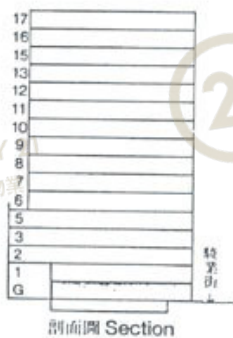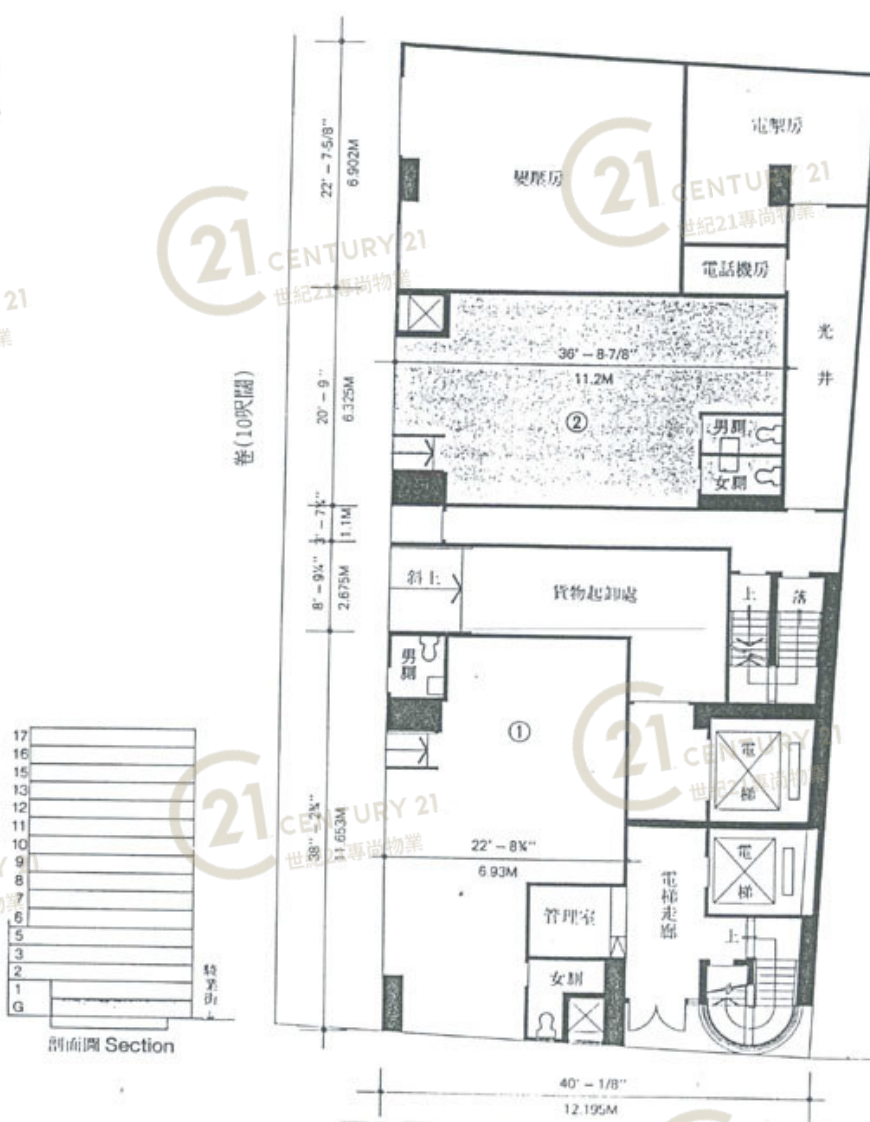


佳貿中心 Free Trade Centre

NOT TO SCALE, FOR IDENTIFICATION PURPOSE ONLY

圖中所有數據比例，一概只作參考之用

平面圖

Floor Plan

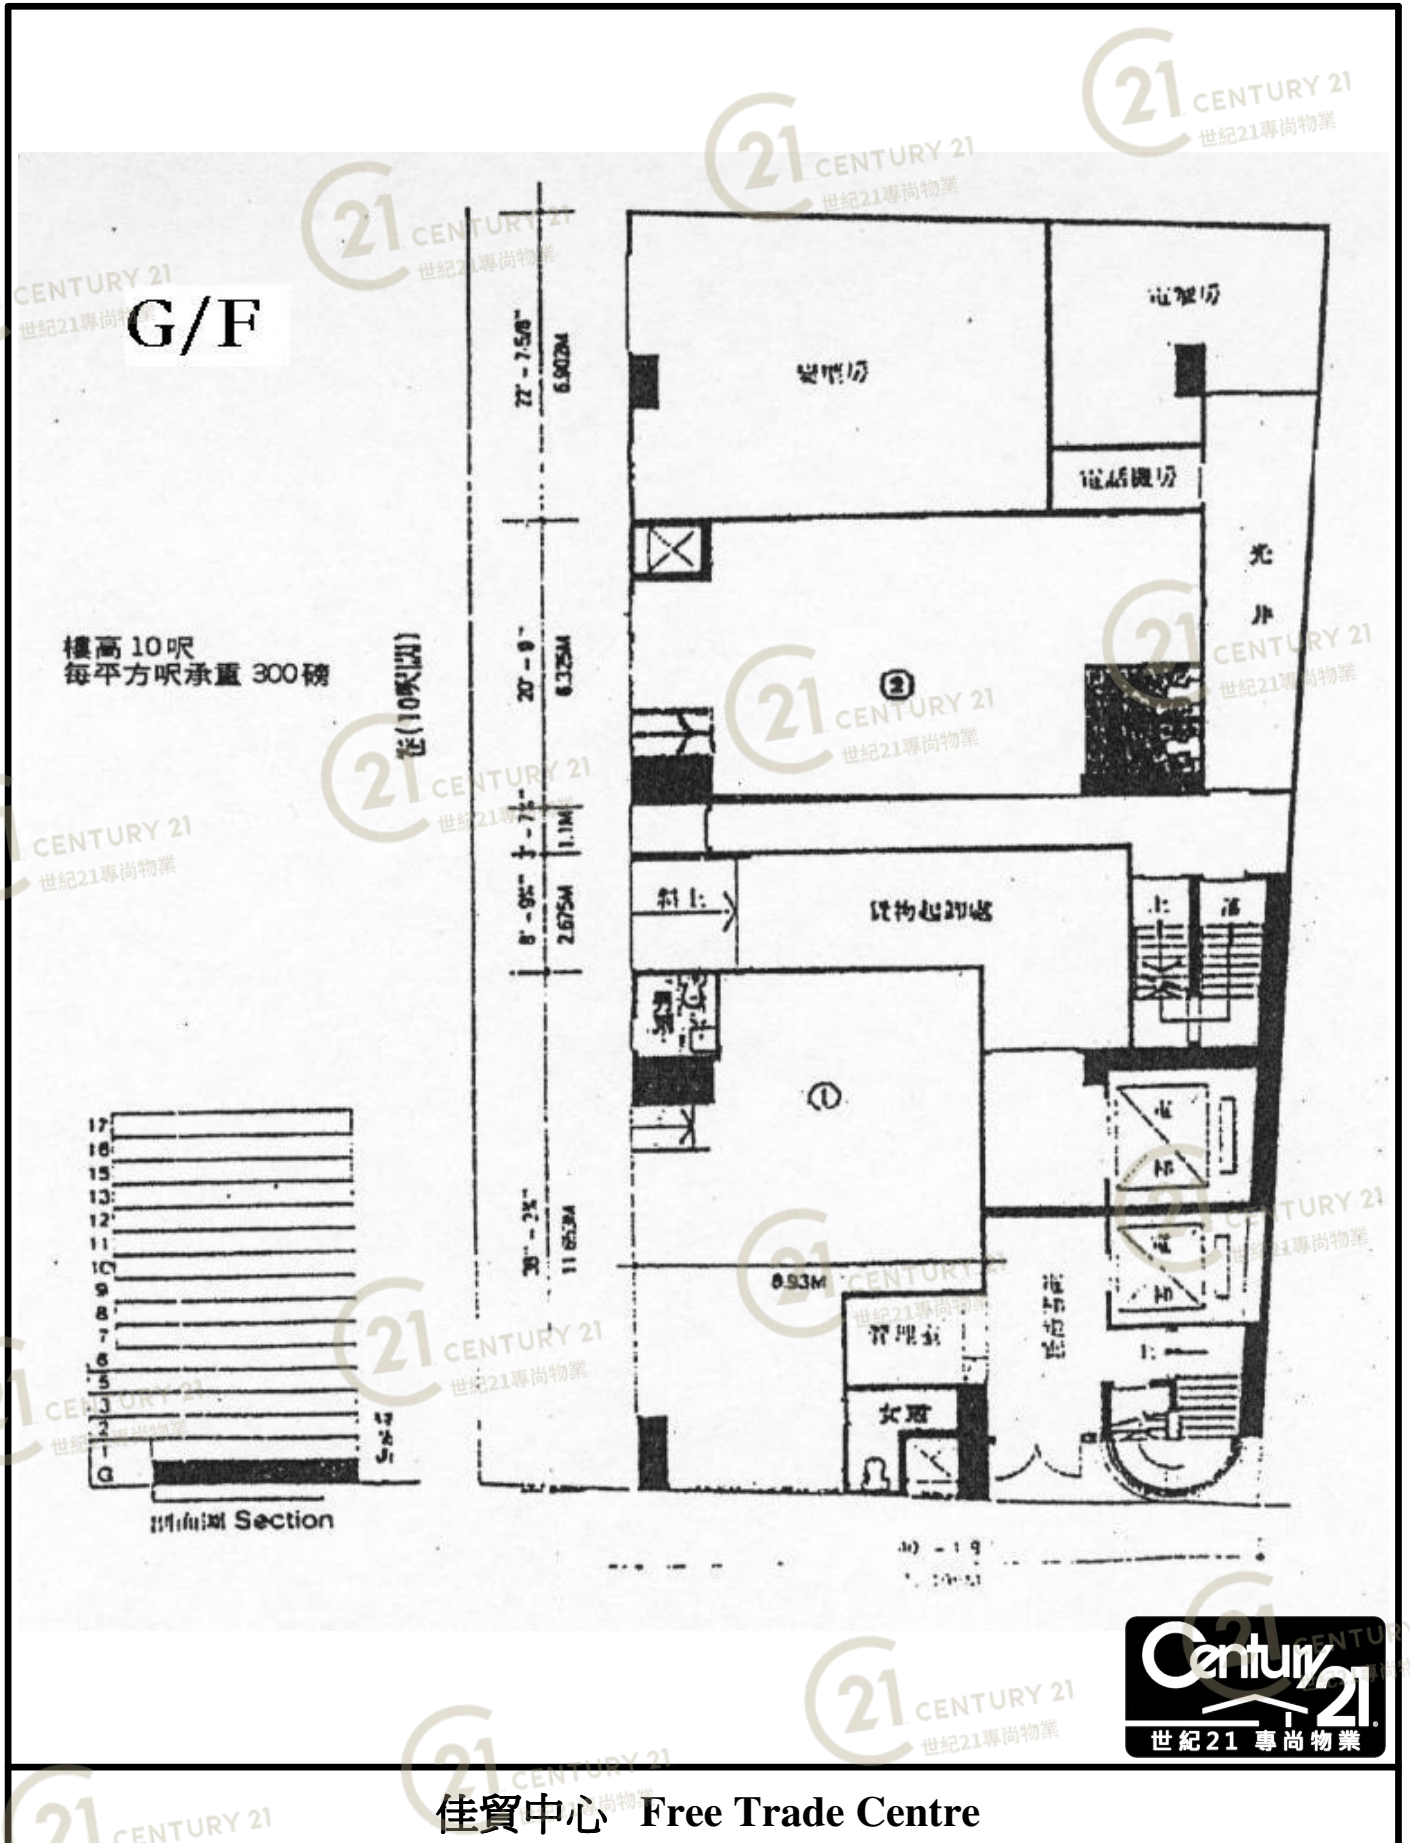

佳貿中心 Free Trade Centre

NOT TO SCALE, FOR IDENTIFICATION PURPOSE ONLY

圖中所有數據比例，一概只作參考之用