


平面圖

Floor Plan

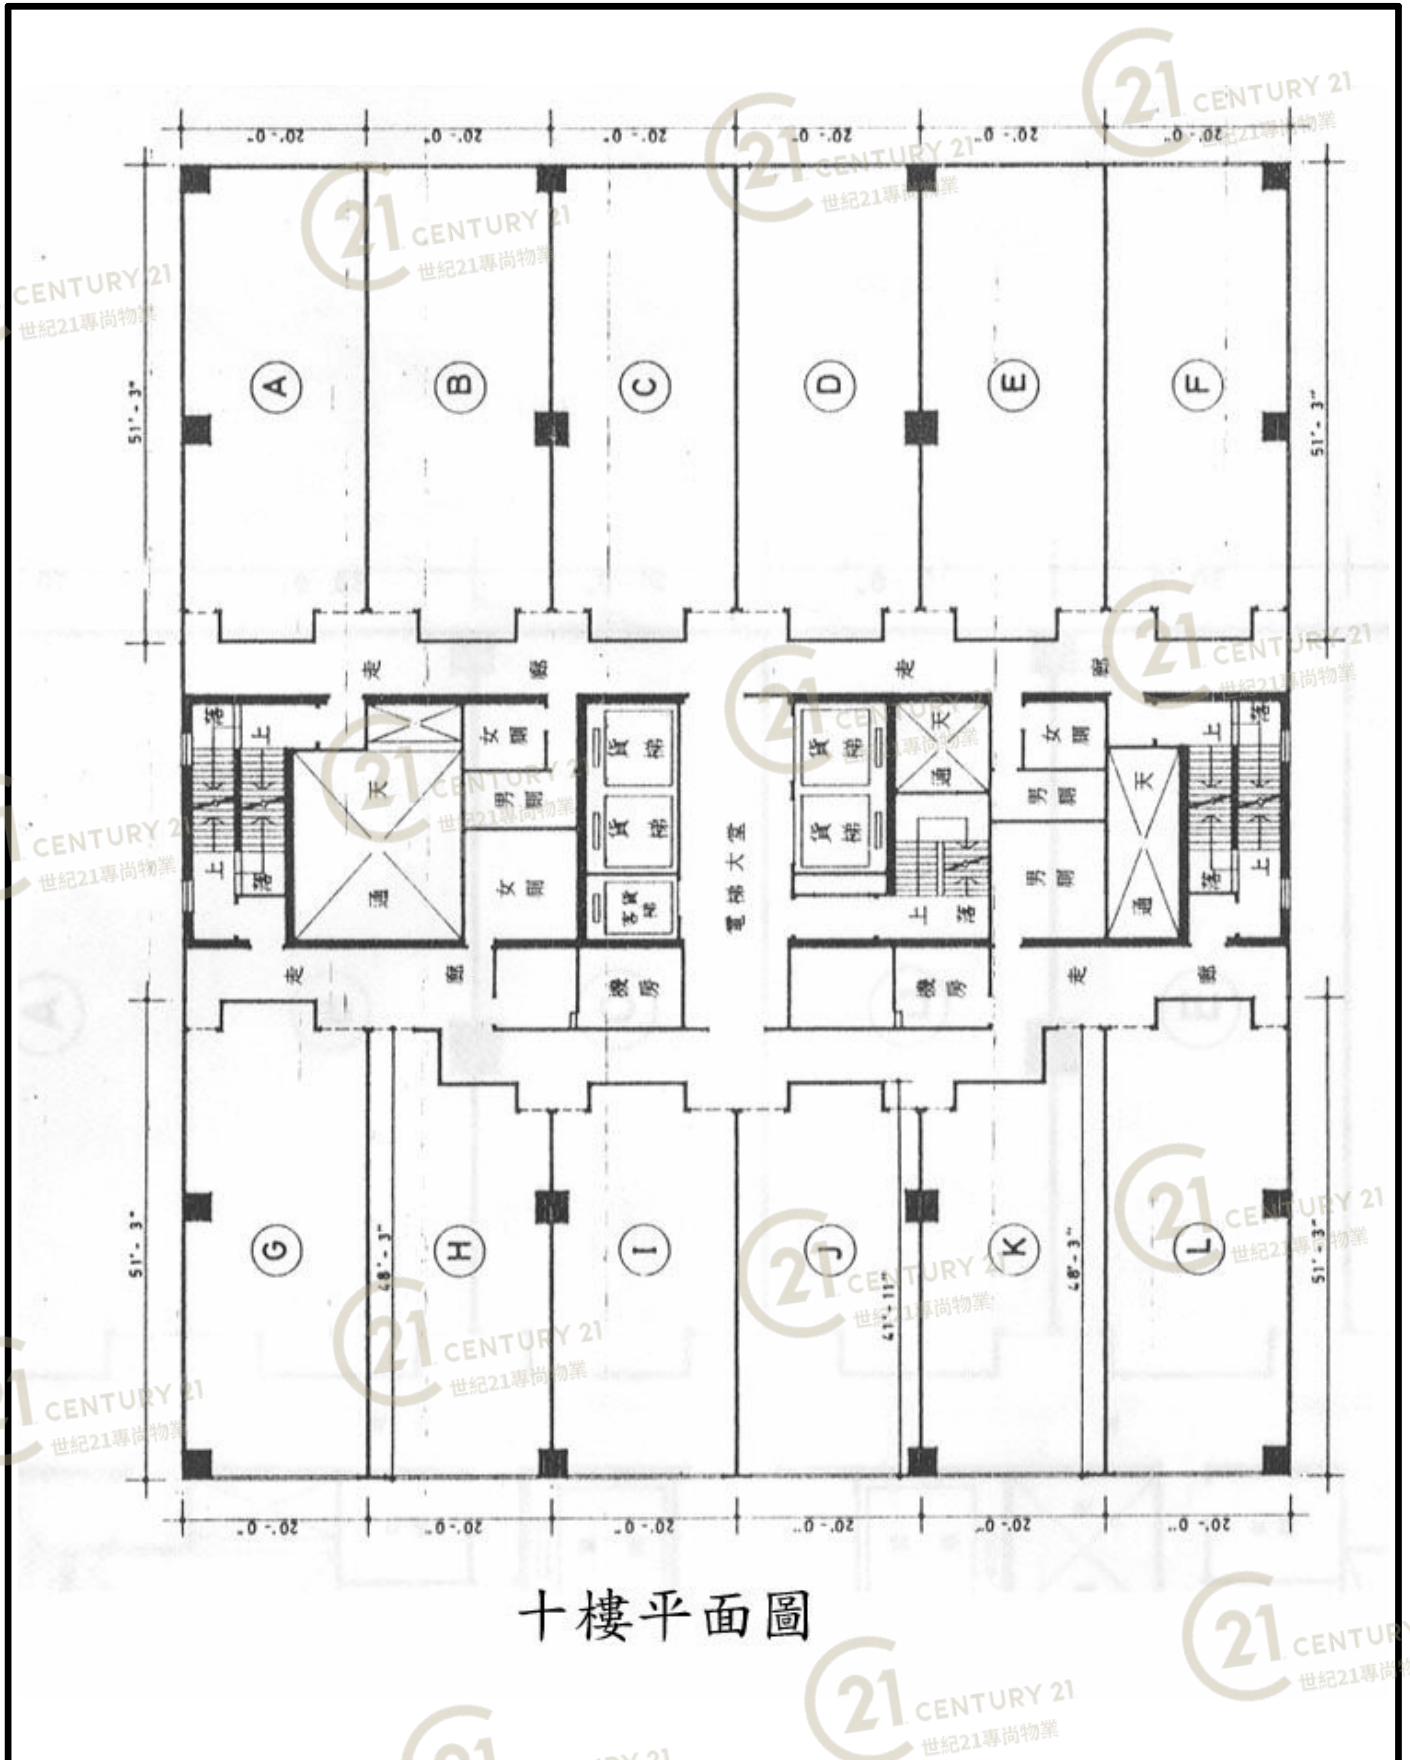

十樓平面圖


金龍工業中心3座 Golden Dragon Industrial Centre Block 3

NOT TO SCALE, FOR IDENTIFICATION PURPOSE ONLY

圖中所有數據比例，一概只作參考之用

平面圖

Floor Plan

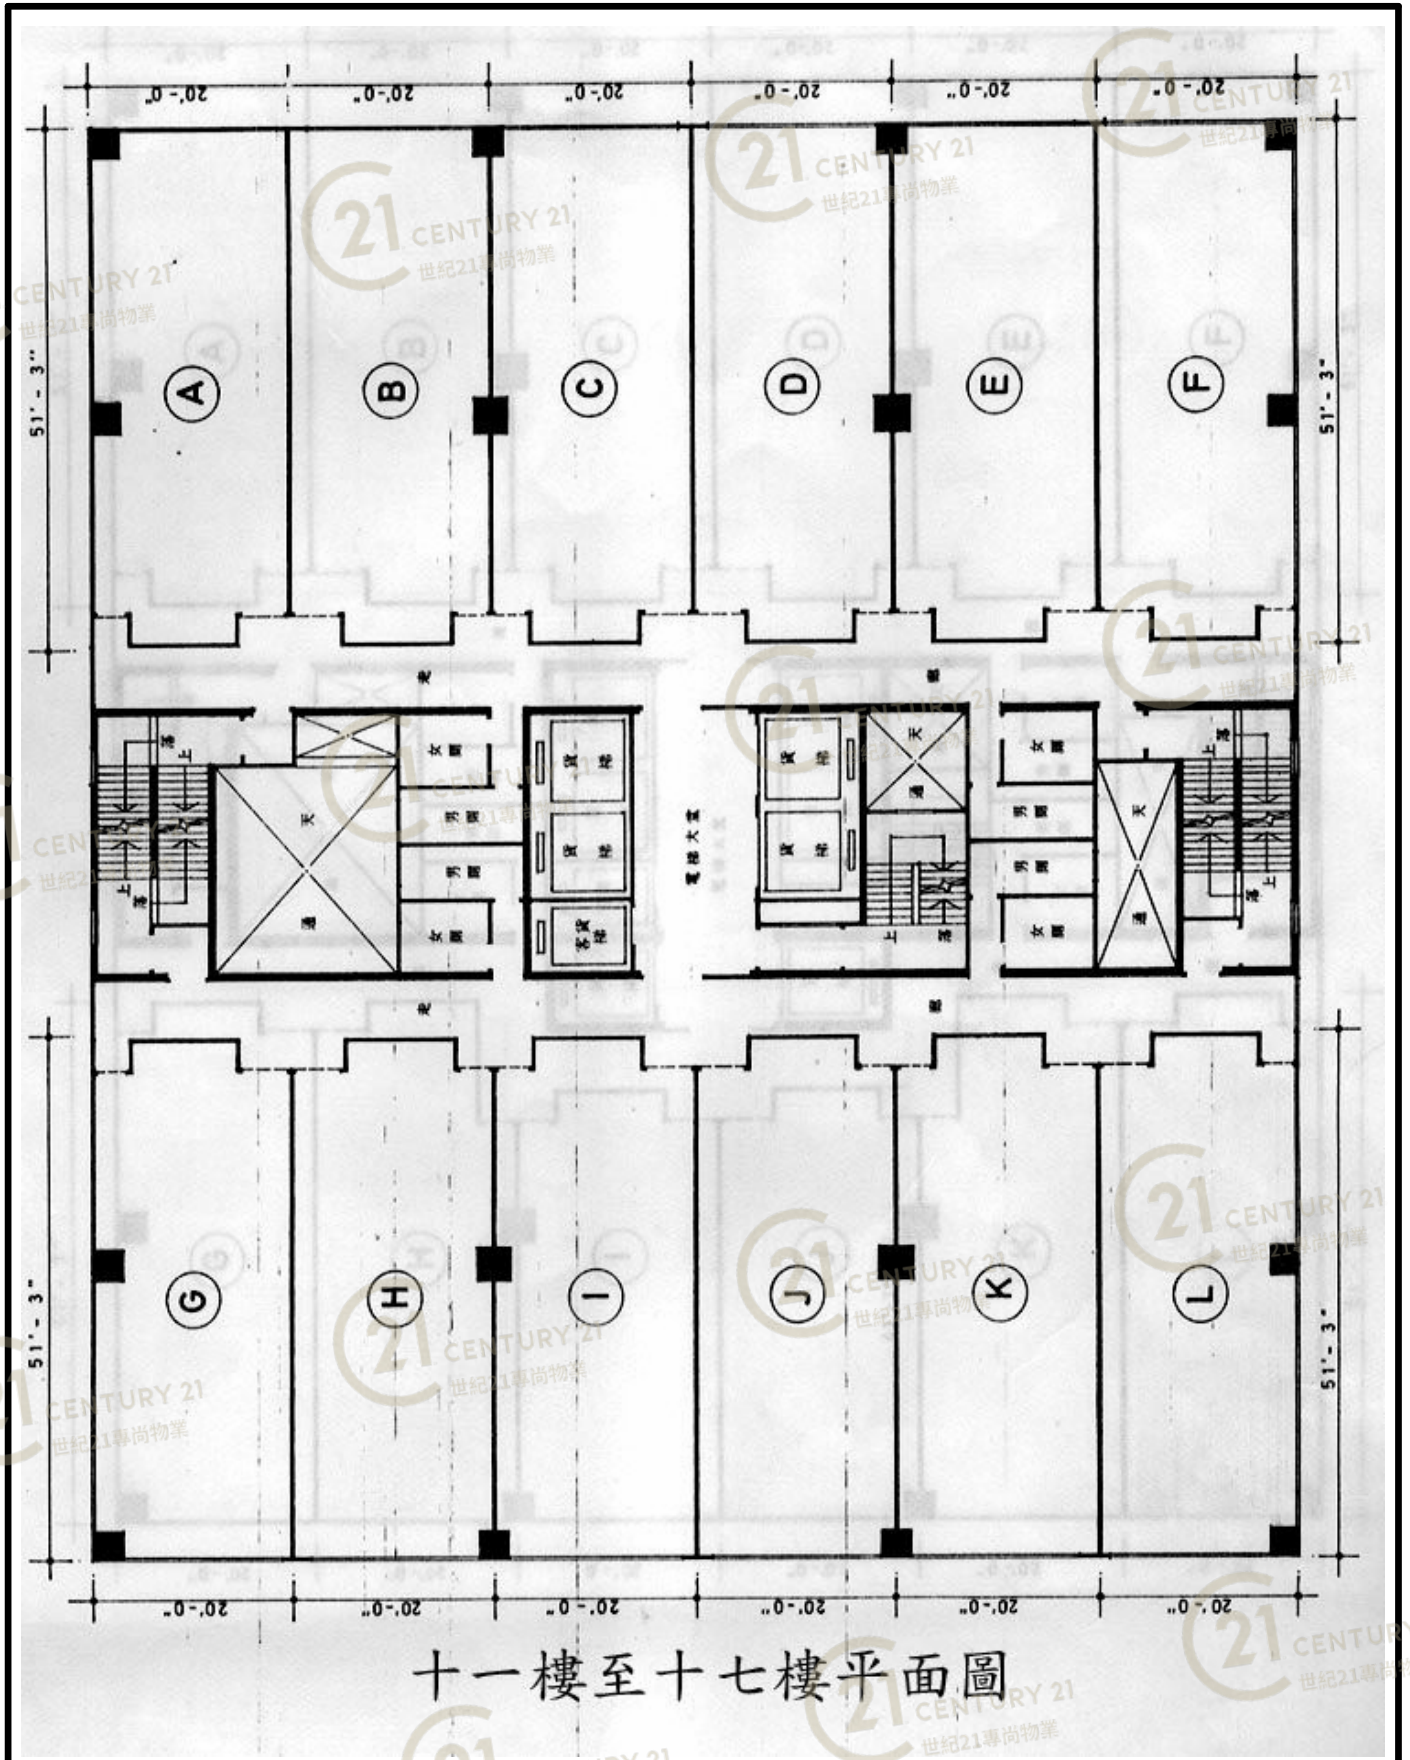

十一樓至十七樓平面圖


金龍工業中心3座 Golden Dragon Industrial Centre Block 3

NOT TO SCALE, FOR IDENTIFICATION PURPOSE ONLY

圖中所有數據比例，一概只作參考之用

平面圖

Floor Plan

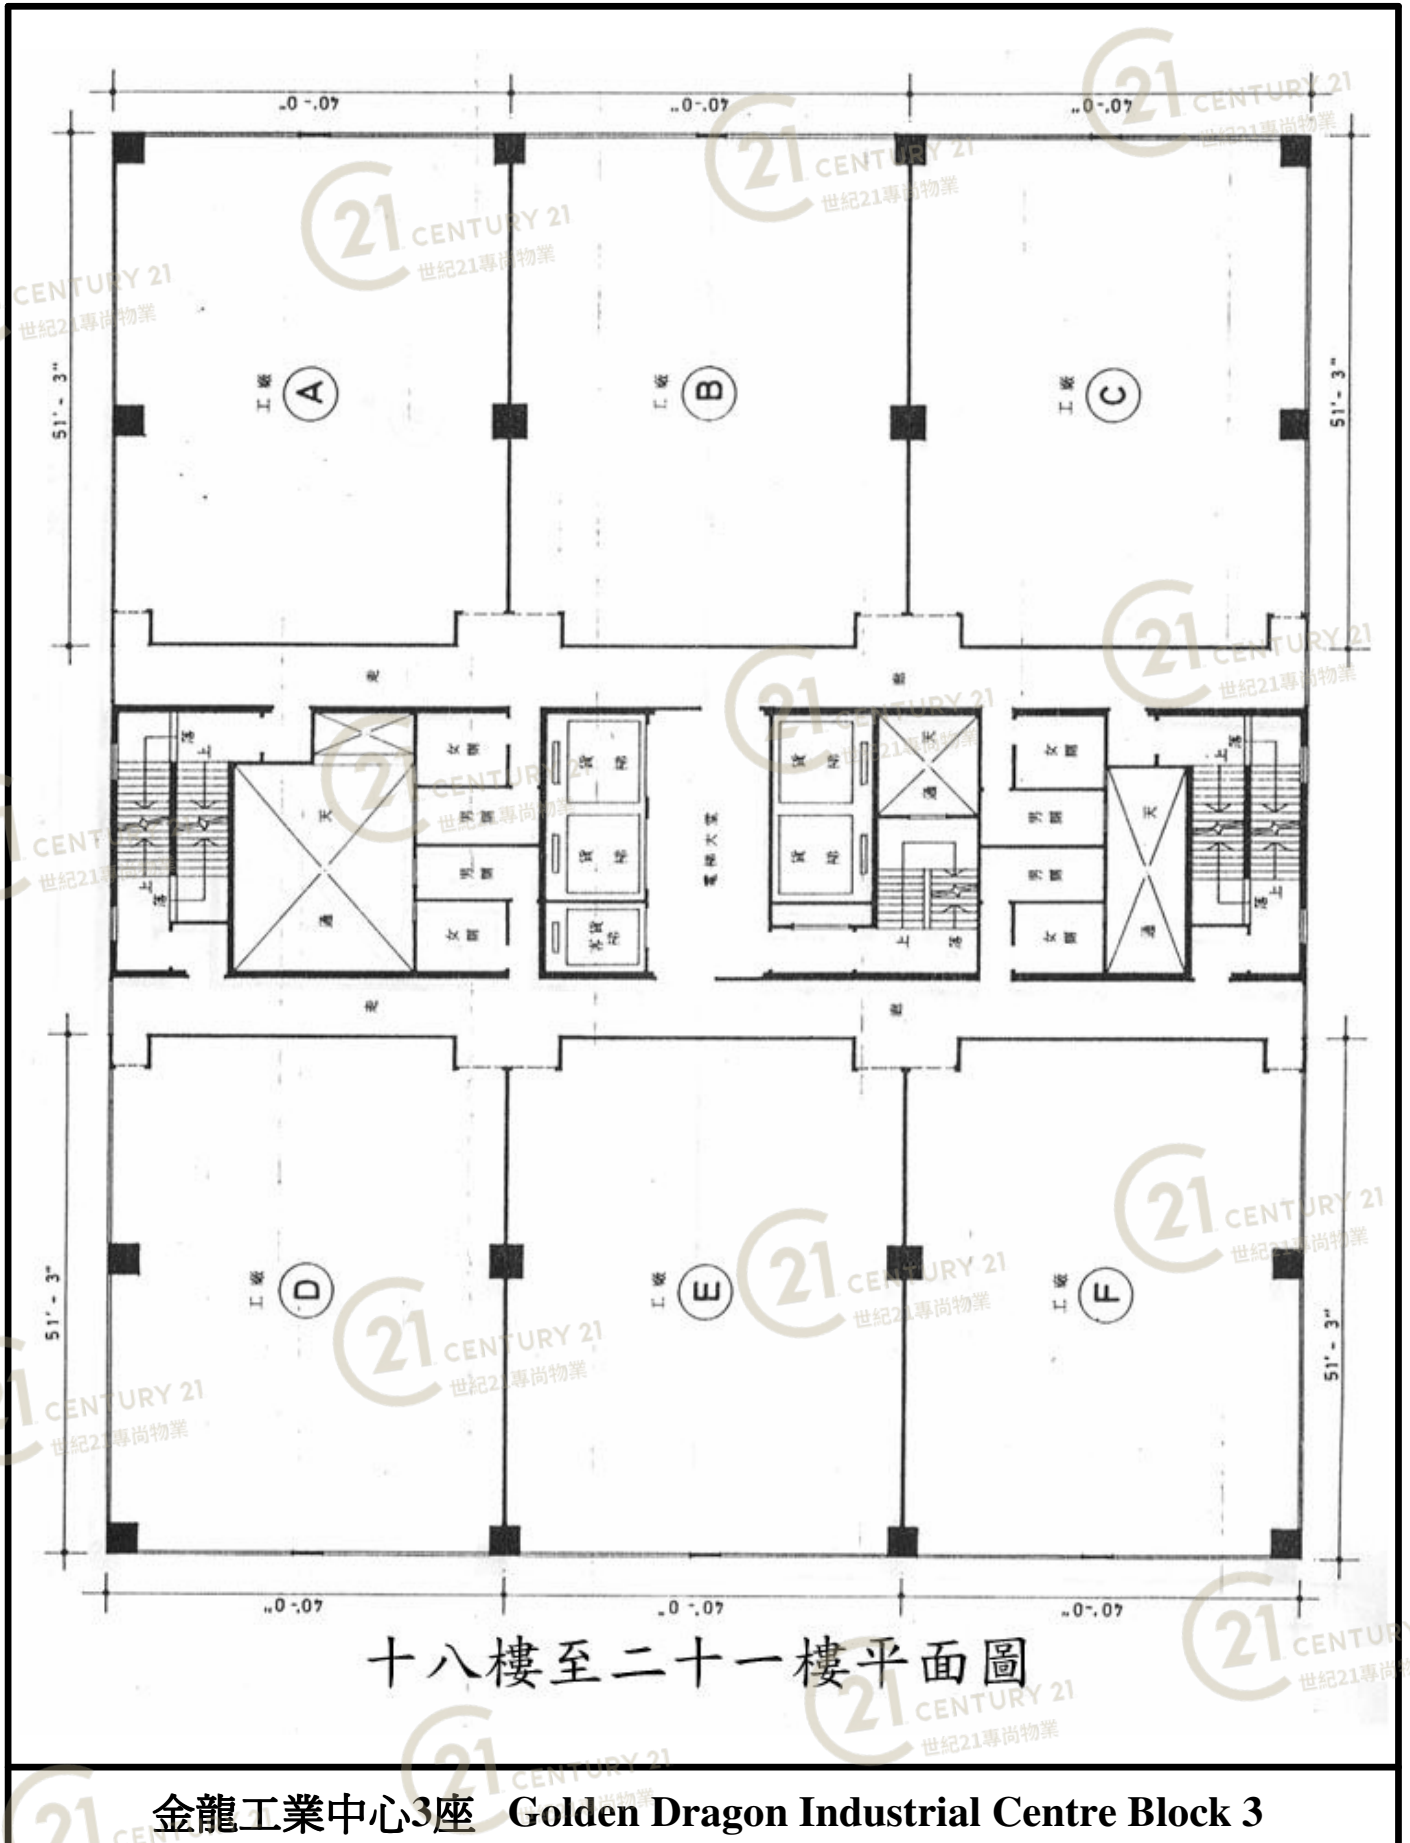


NOT TO SCALE, FOR IDENTIFICATION PURPOSE ONLY

圖中所有數據比例，一概只作參考之用

平面圖

Floor Plan

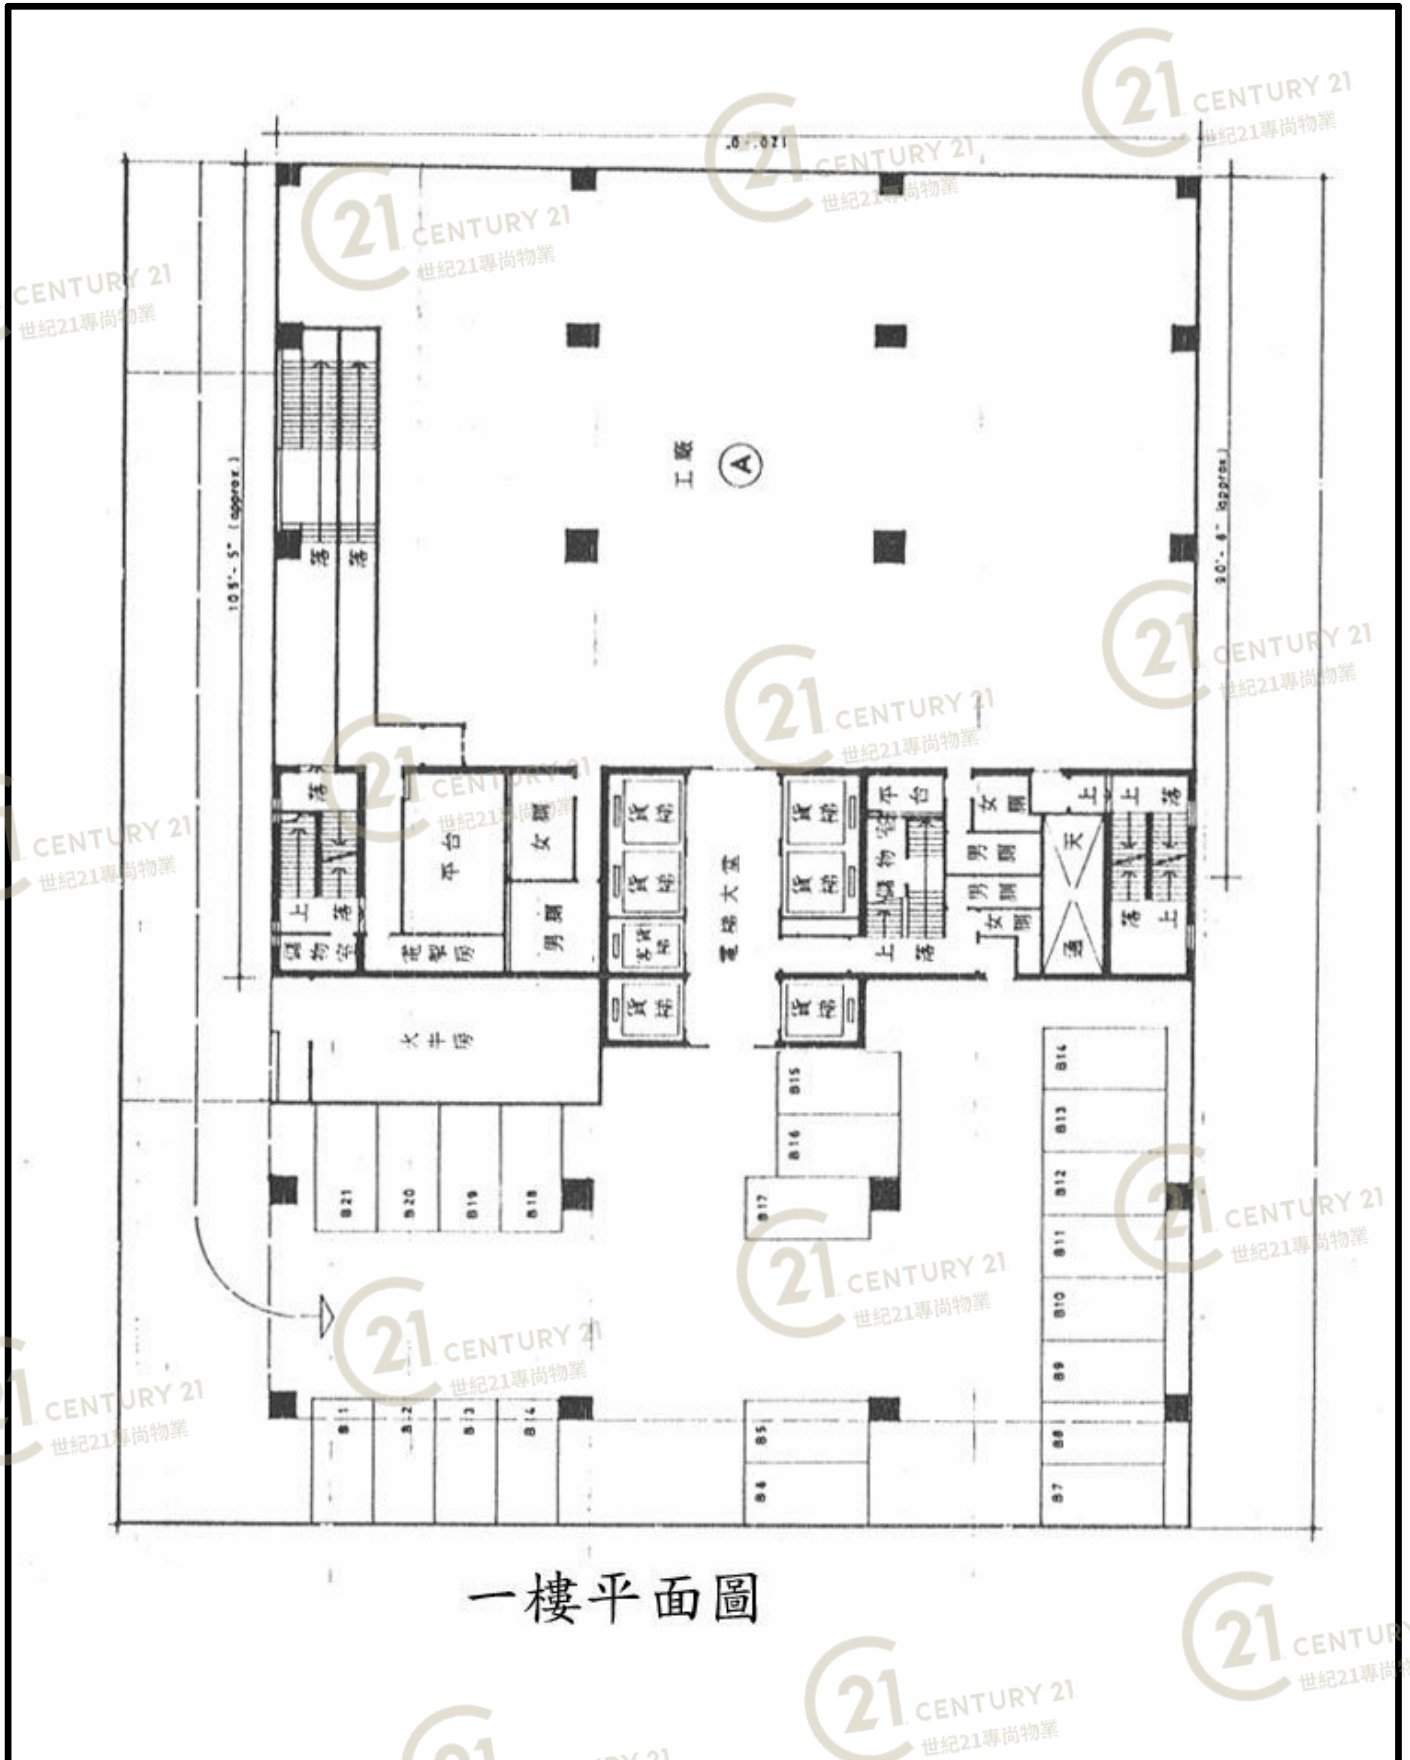

一樓平面圖


金龍工業中心3座 Golden Dragon Industrial Centre Block 3

NOT TO SCALE, FOR IDENTIFICATION PURPOSE ONLY

圖中所有數據比例，一概只作參考之用

平面圖

Floor Plan

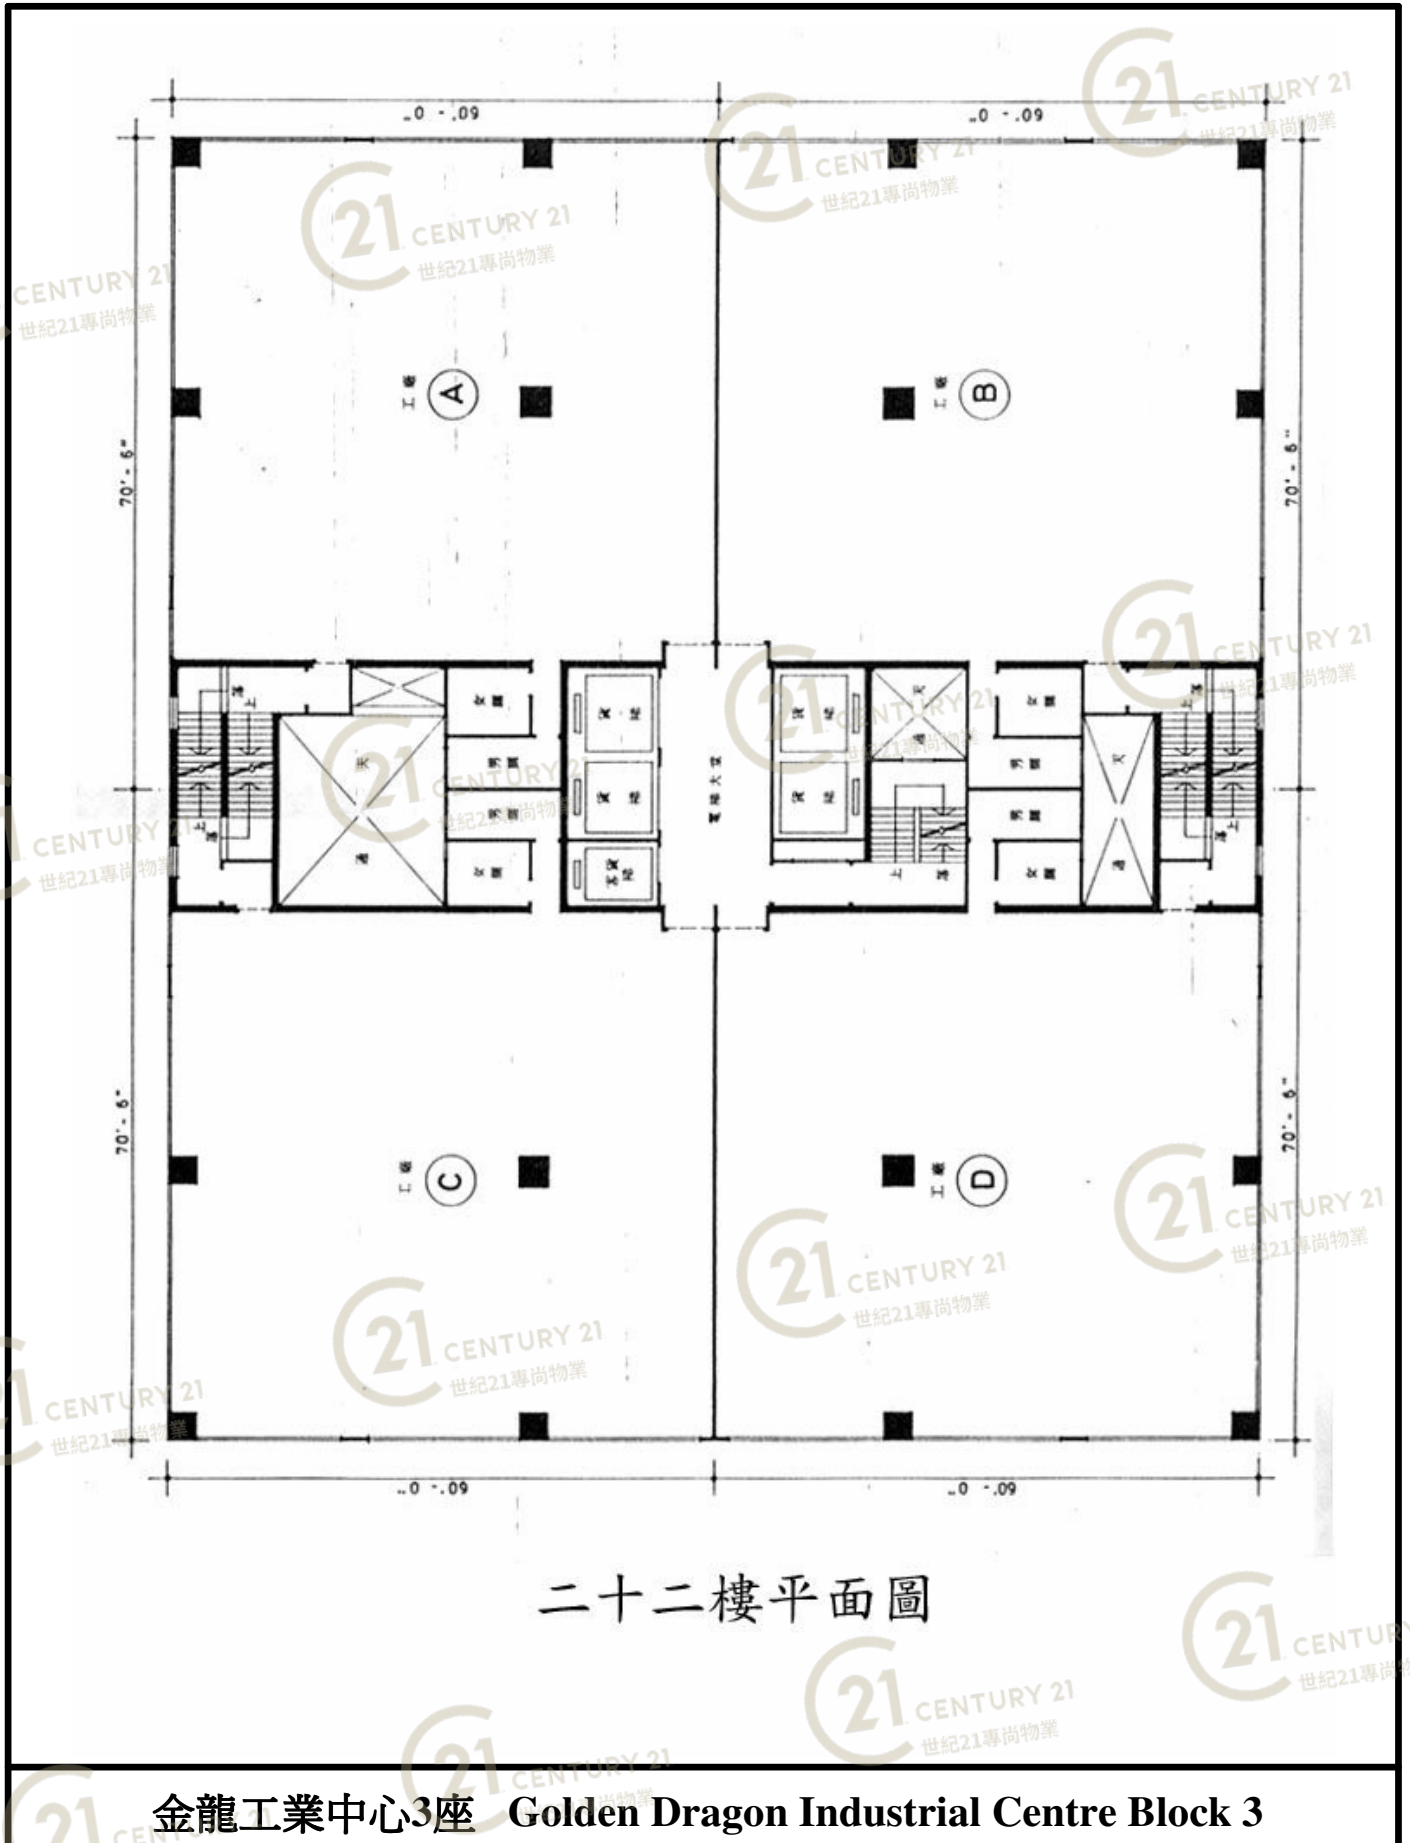

二十二樓平面圖


金龍工業中心3座 Golden Dragon Industrial Centre Block 3

NOT TO SCALE, FOR IDENTIFICATION PURPOSE ONLY

圖中所有數據比例，一概只作參考之用

平面圖

Floor Plan

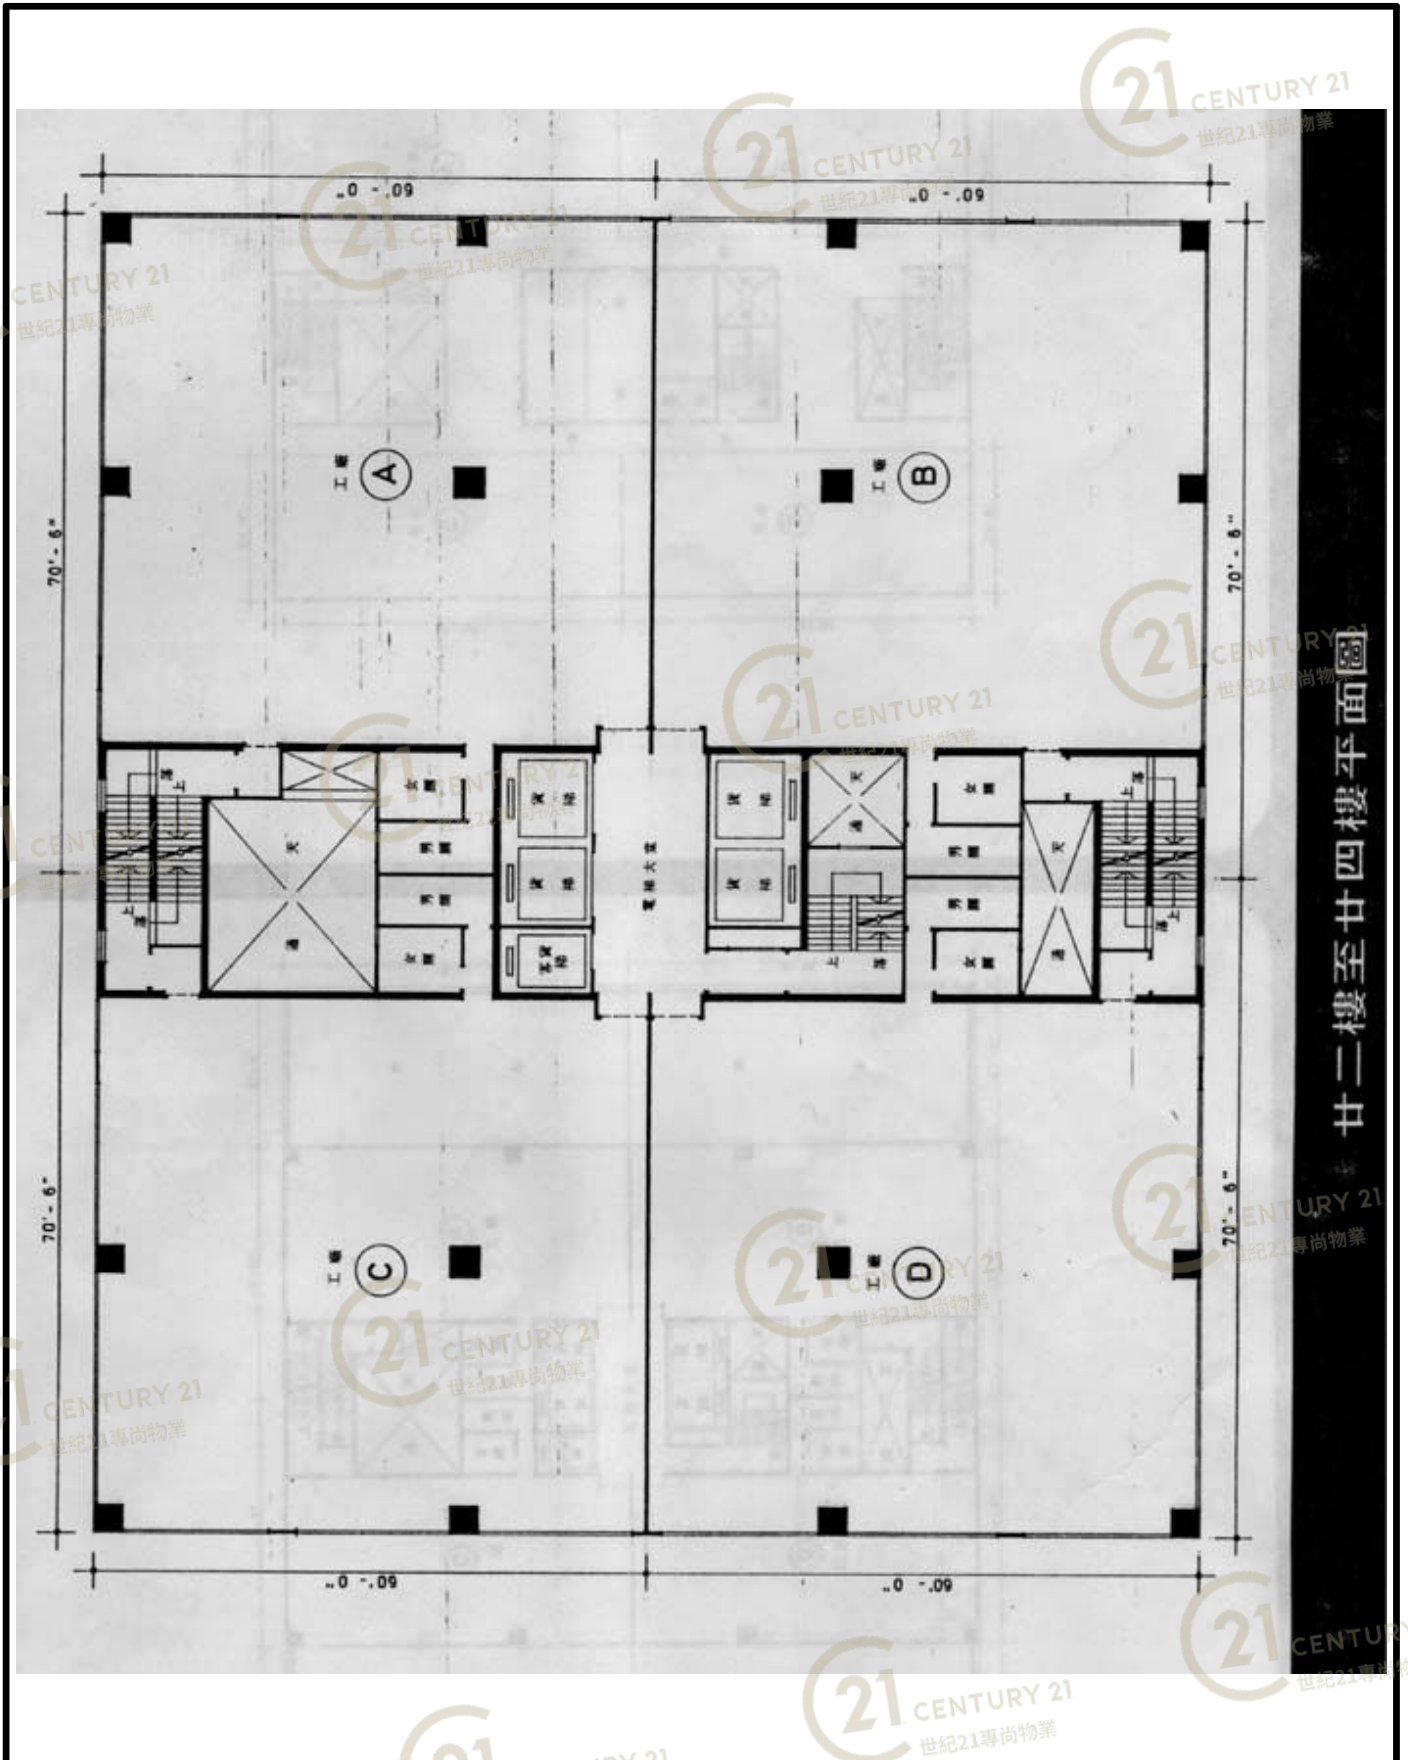

廿二樓至廿四樓平面圖


金龍工業中心3座 Golden Dragon Industrial Centre Block 3

NOT TO SCALE, FOR IDENTIFICATION PURPOSE ONLY

圖中所有數據比例，一概只作參考之用

平面圖

Floor Plan

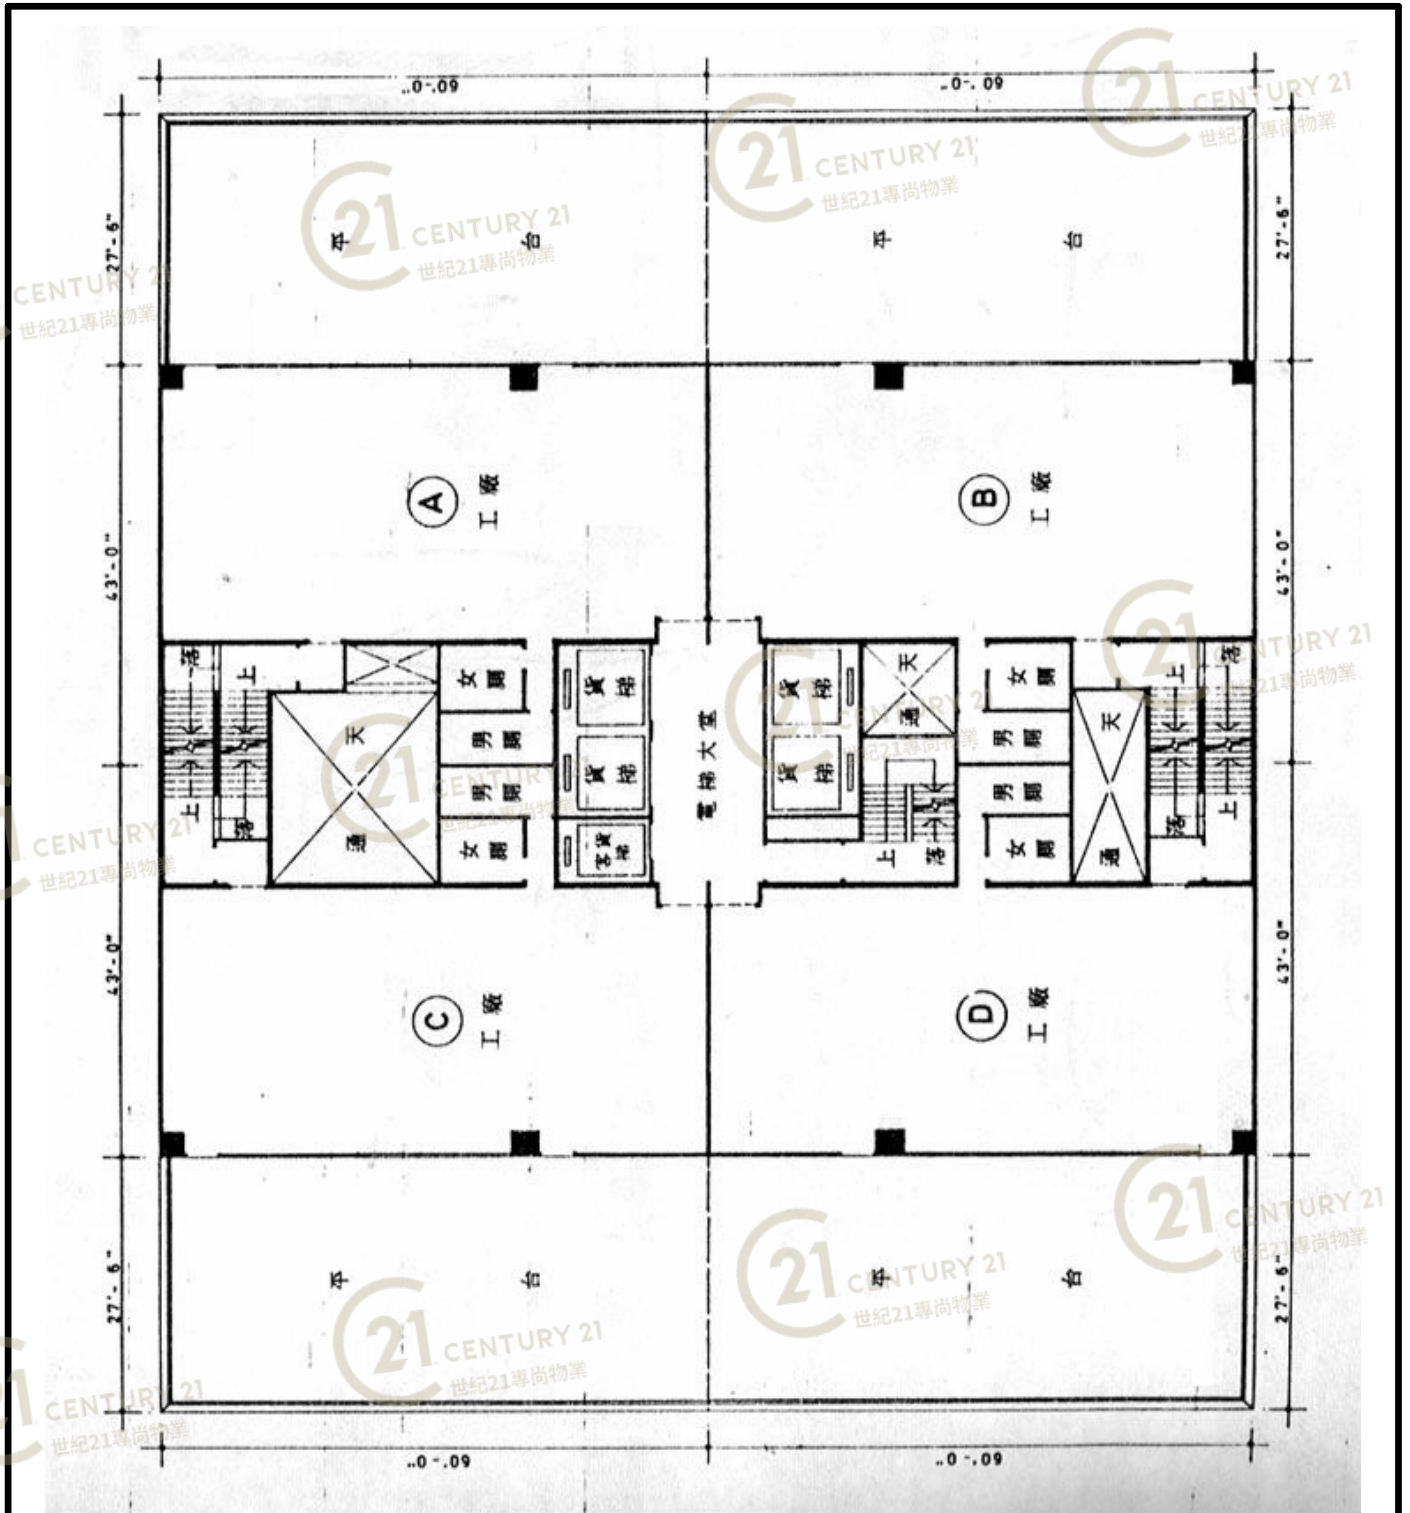

二十五樓平面圖


金龍工業中心3座 Golden Dragon Industrial Centre Block 3

NOT TO SCALE, FOR IDENTIFICATION PURPOSE ONLY

圖中所有數據比例，一概只作參考之用

平面圖

Floor Plan

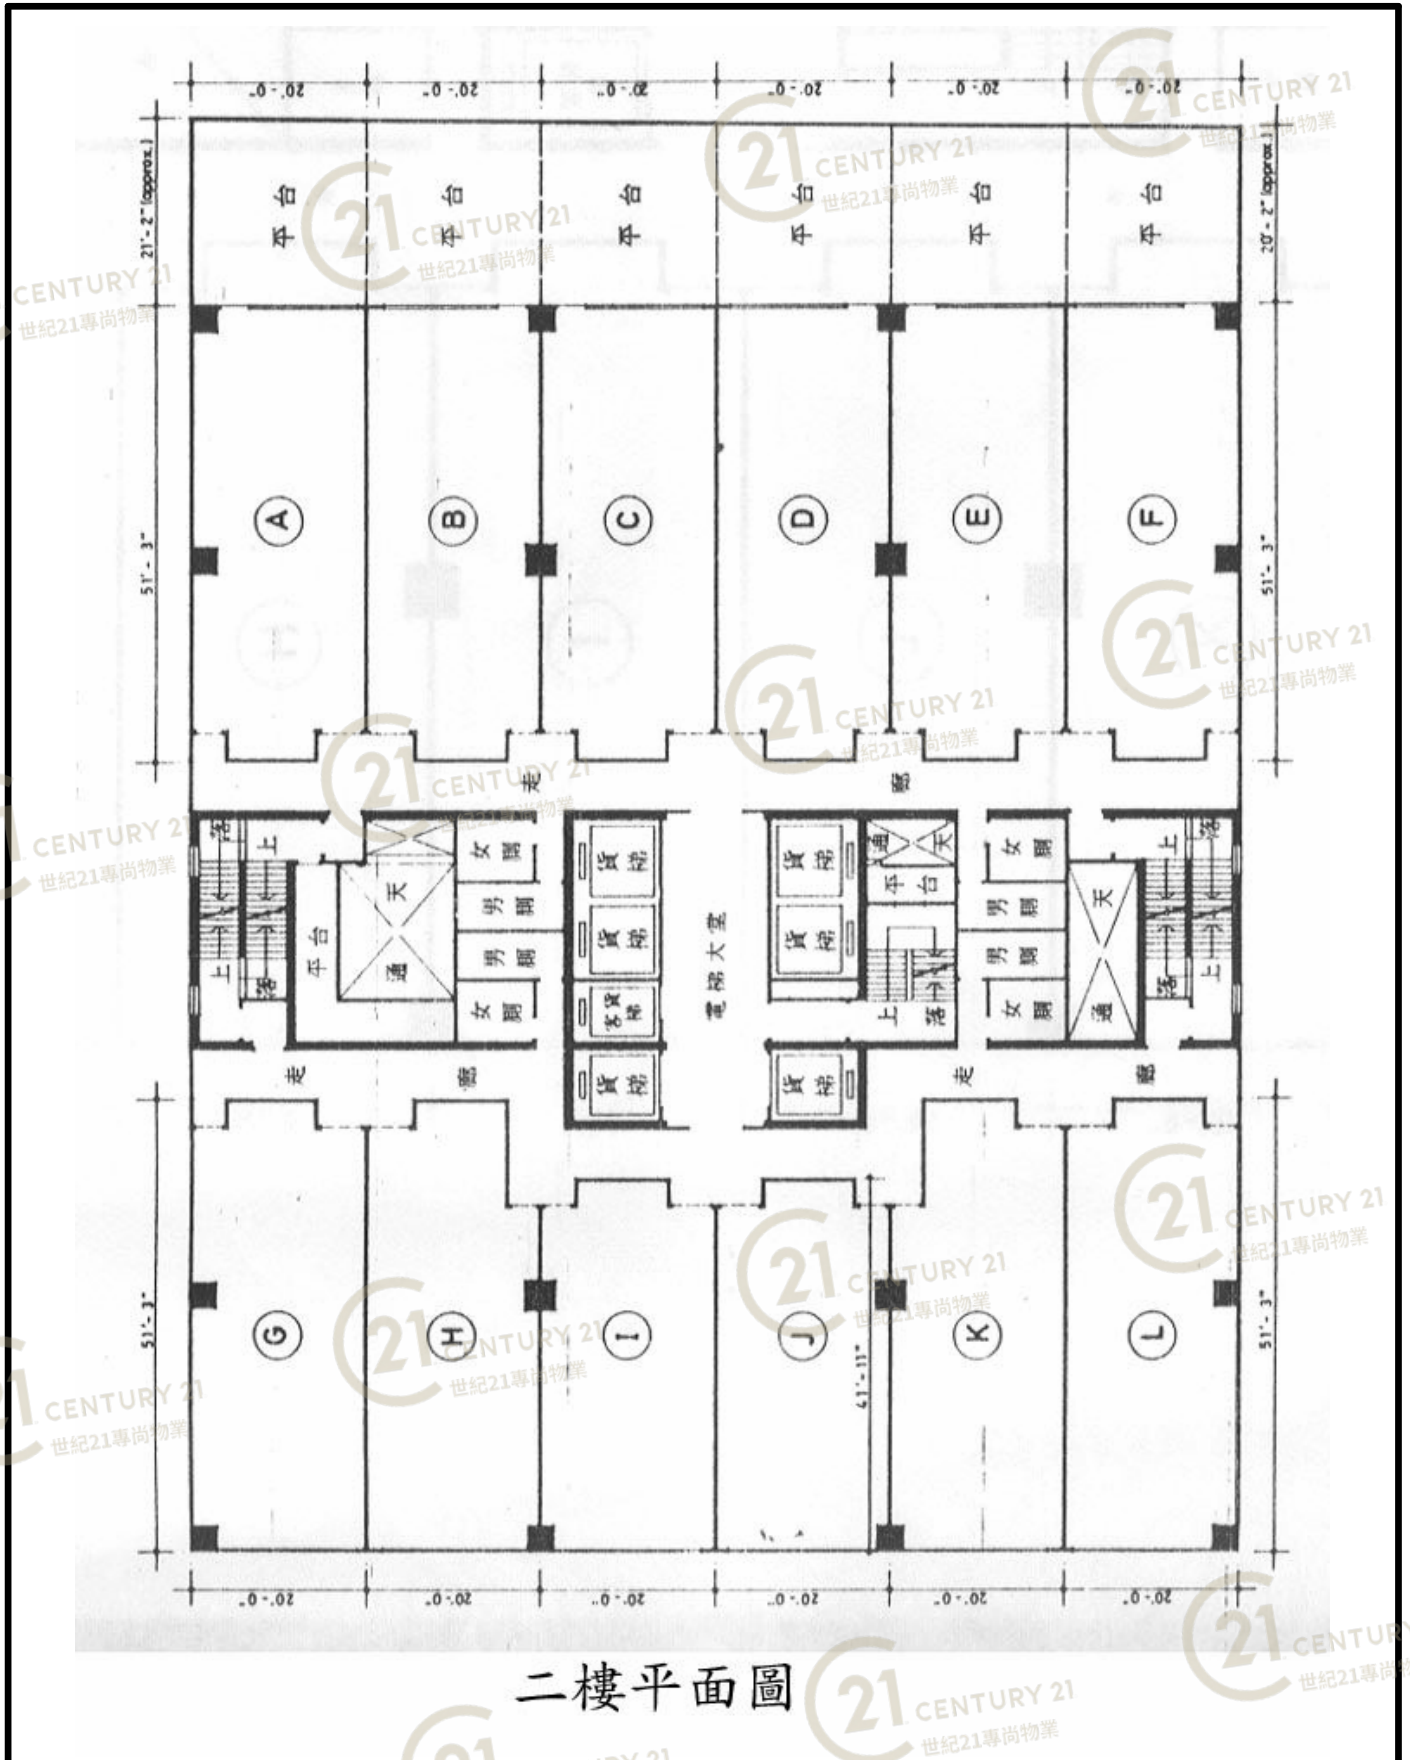


金龍工業中心3座 Golden Dragon Industrial Centre Block 3

NOT TO SCALE, FOR IDENTIFICATION PURPOSE ONLY

圖中所有數據比例，一概只作參考之用

平面圖

Floor Plan

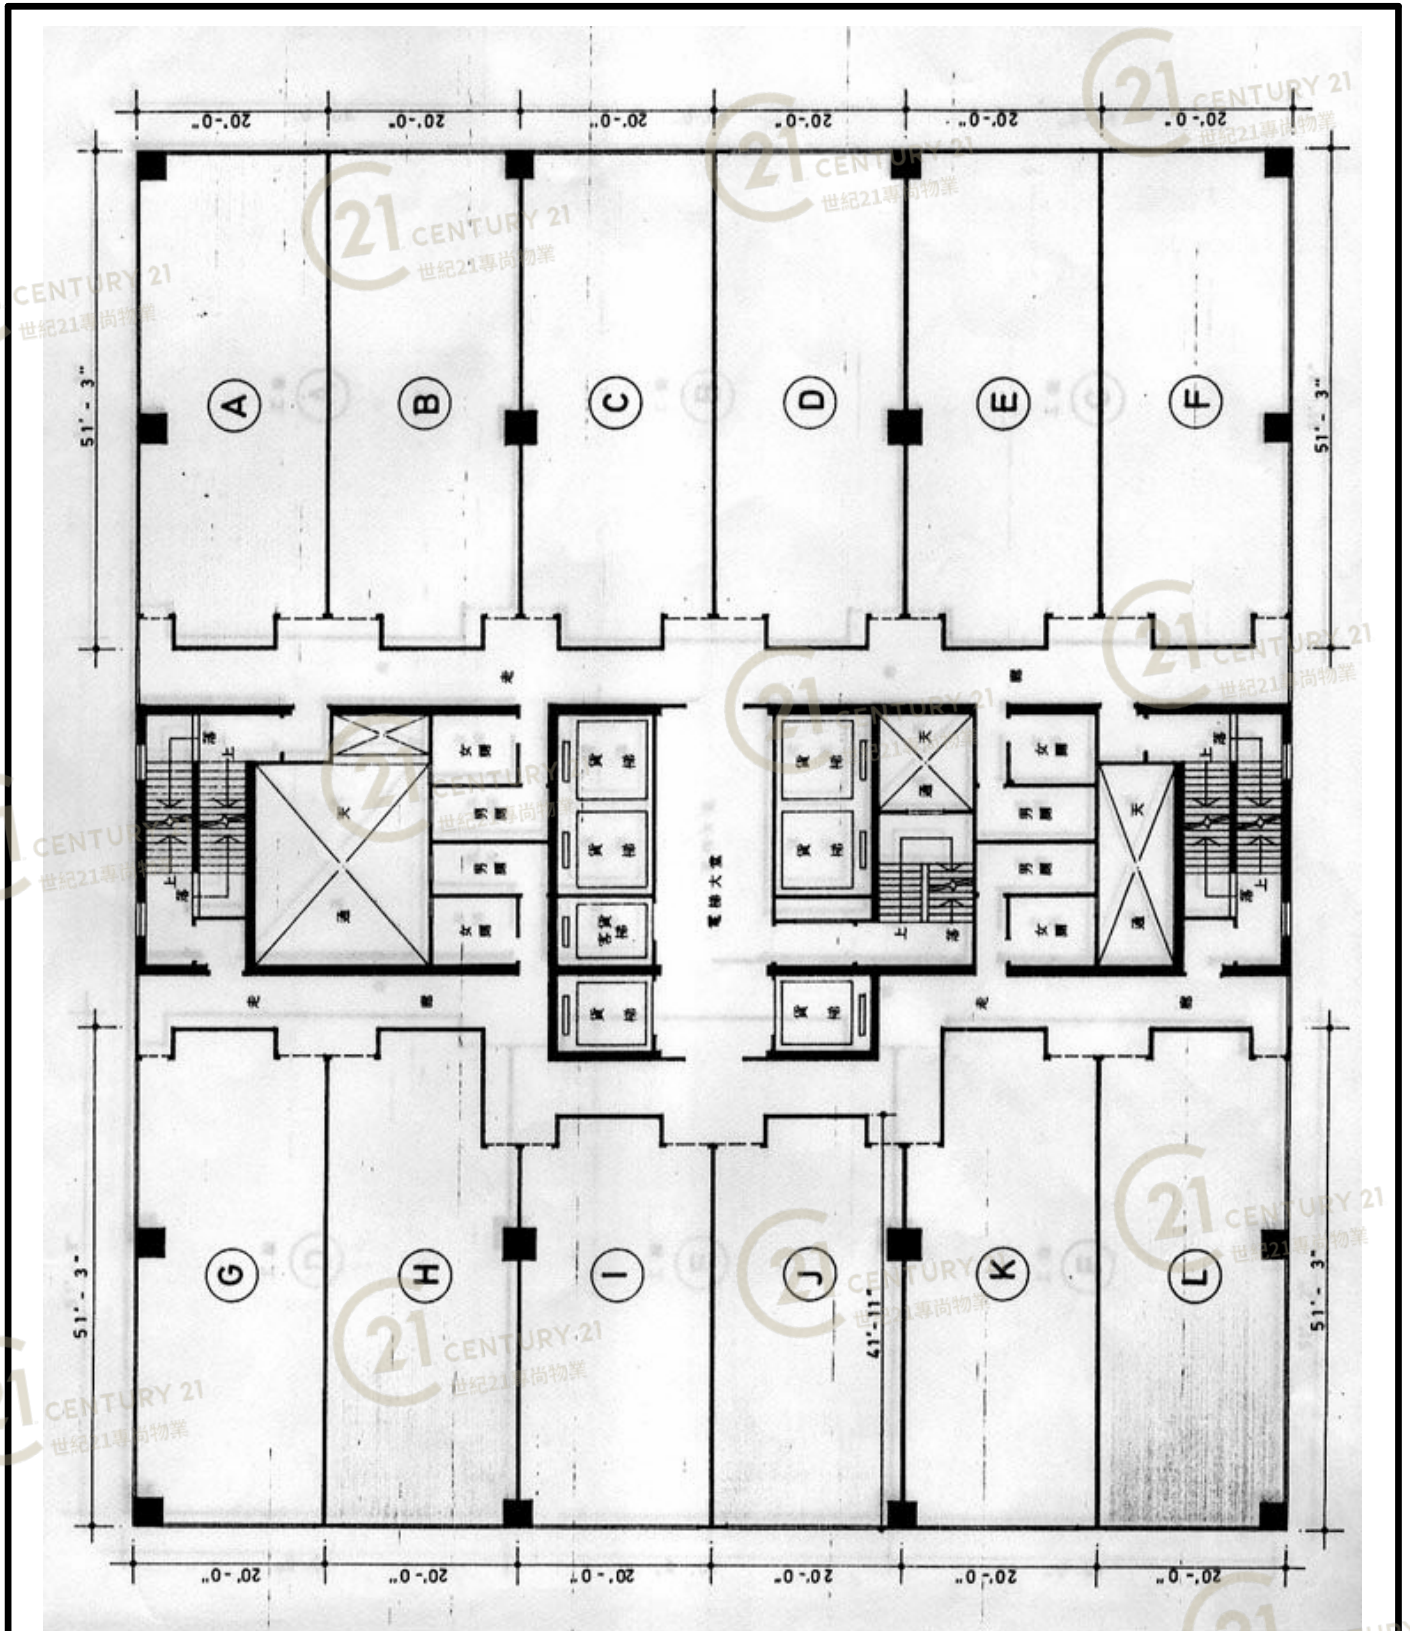

三樓至九樓平面圖


金龍工業中心3座 Golden Dragon Industrial Centre Block 3

NOT TO SCALE, FOR IDENTIFICATION PURPOSE ONLY

圖中所有數據比例，一概只作參考之用

平面圖

Floor Plan

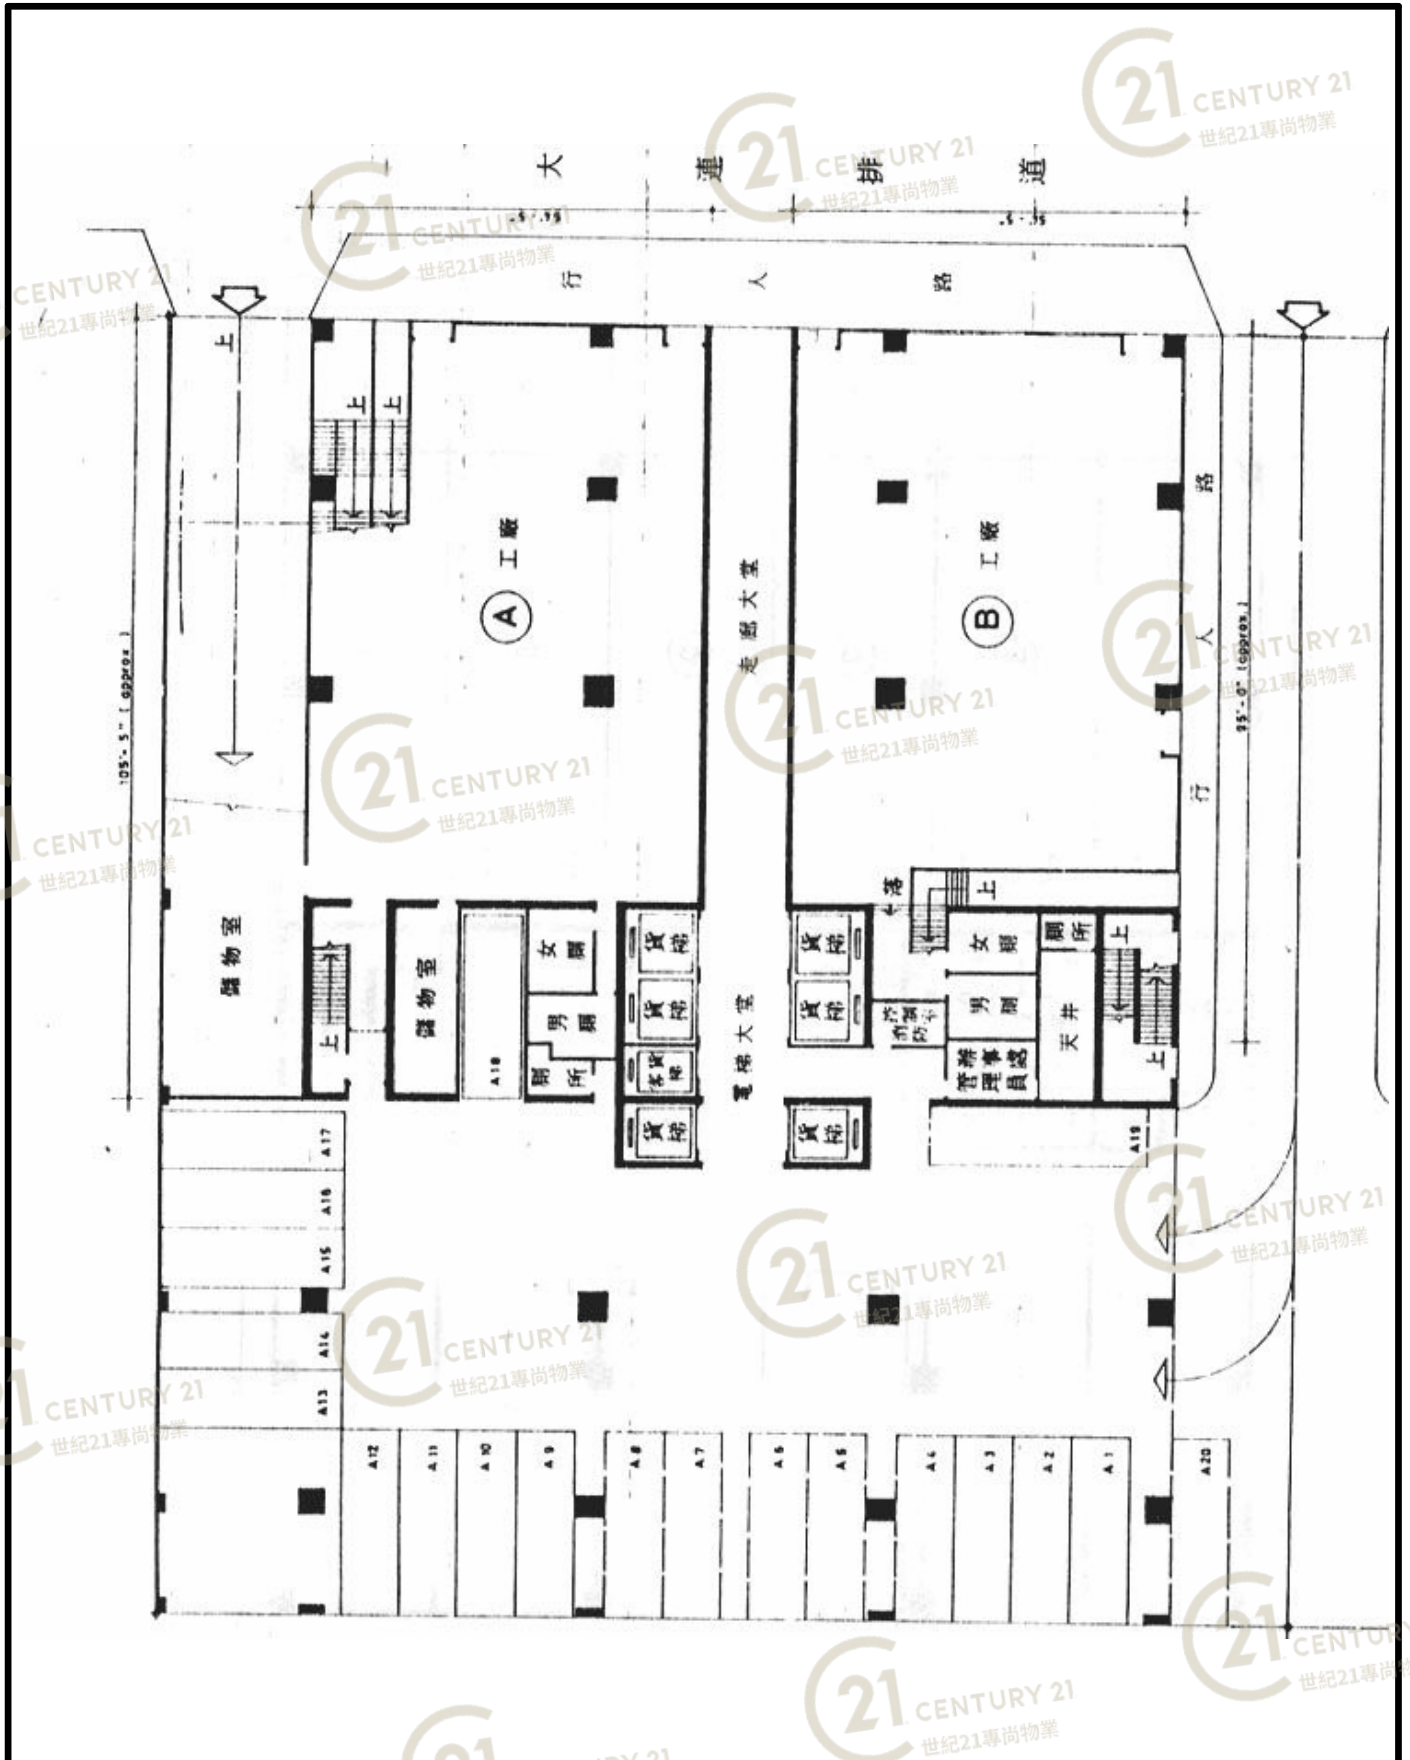

金龍工業中心3座 Golden Dragon Industrial Centre Block 3

NOT TO SCALE, FOR IDENTIFICATION PURPOSE ONLY

圖中所有數據比例，一概只作參考之用

平面圖

Floor Plan




金龍工業中心3座 Golden Dragon Industrial Centre Block 3

NOT TO SCALE, FOR IDENTIFICATION PURPOSE ONLY

圖中所有數據比例，一概只作參考之用

平面圖

Floor Plan

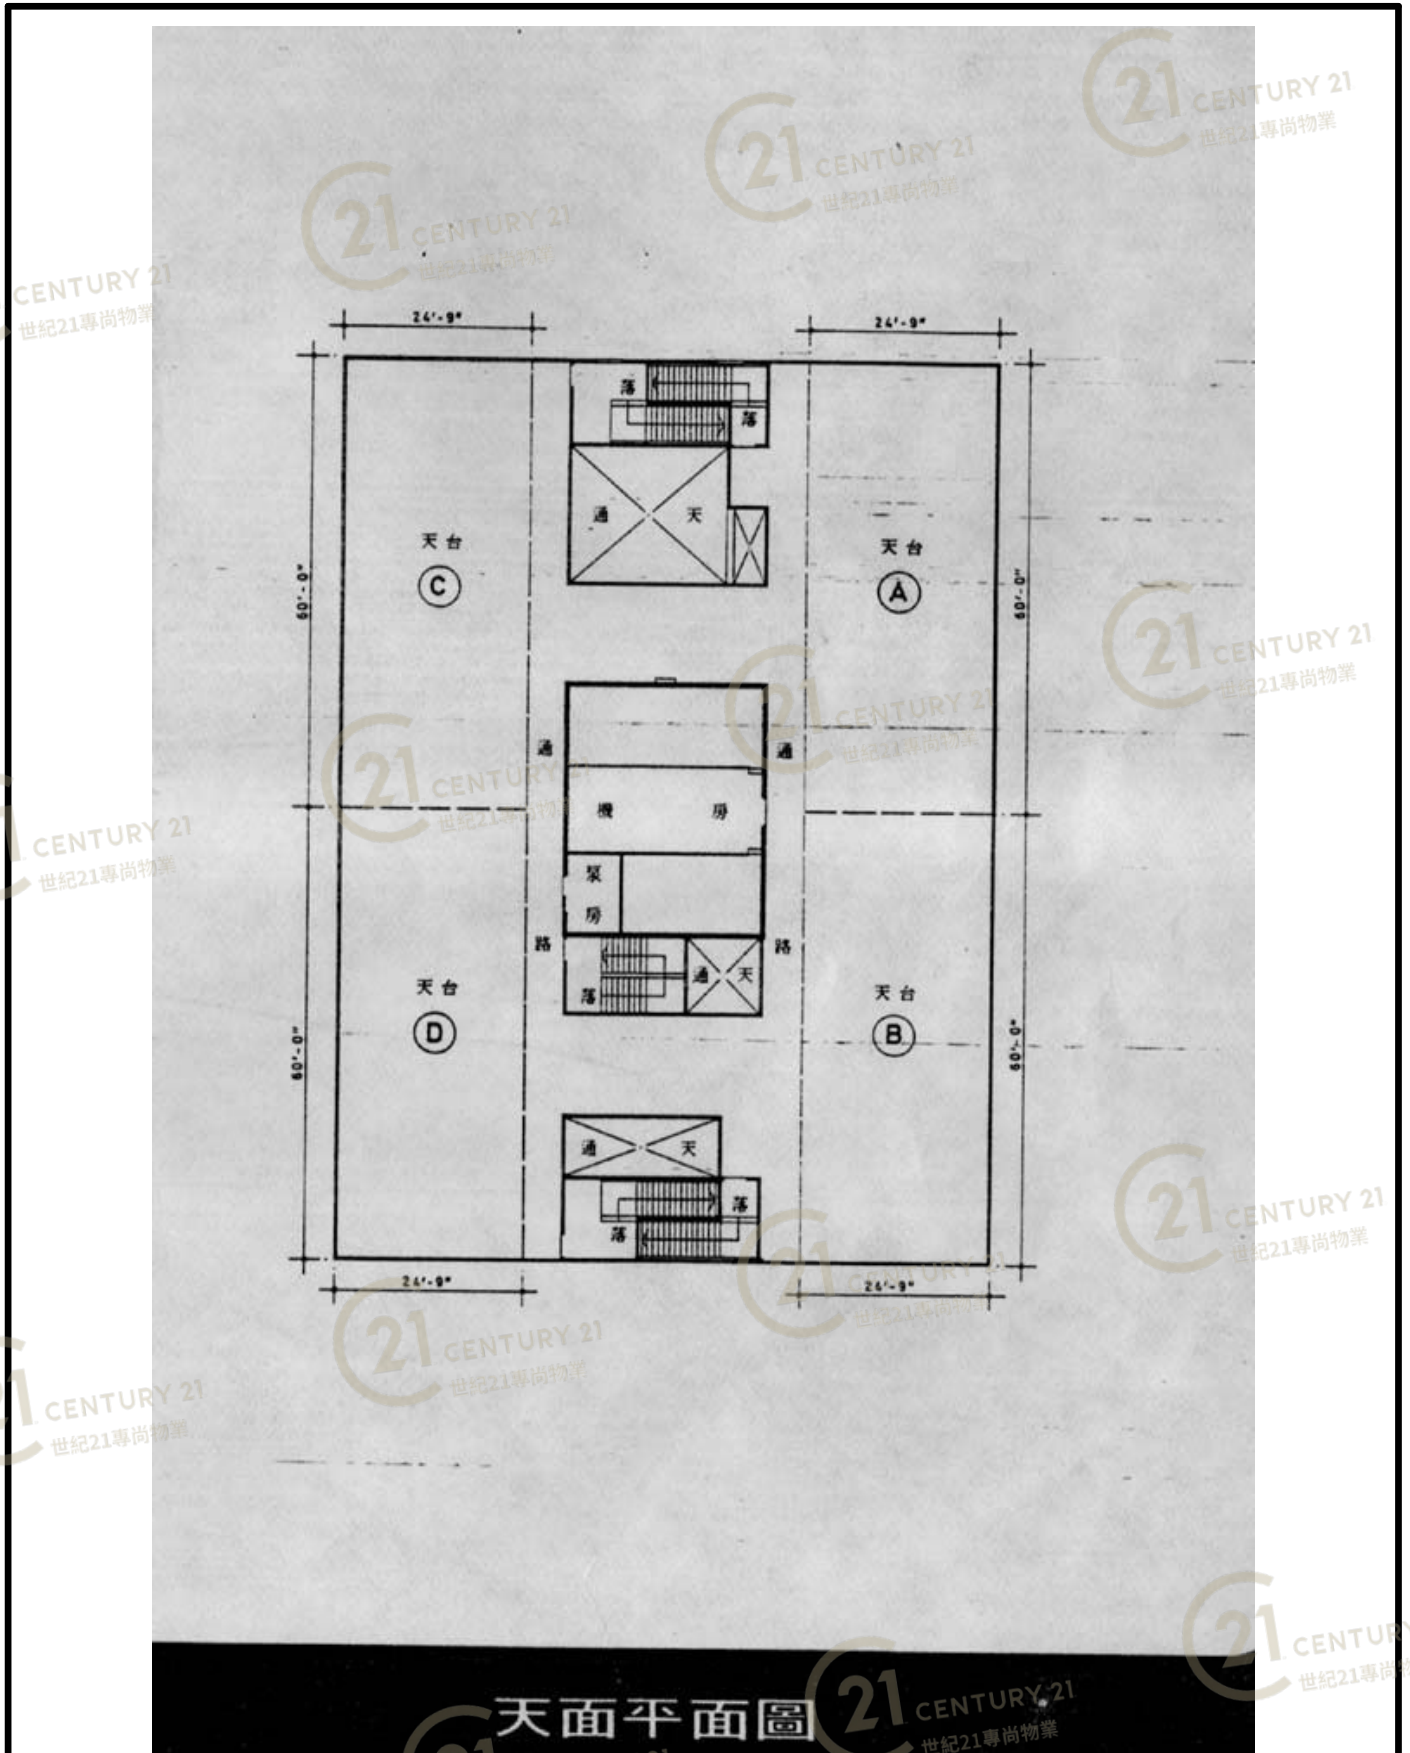

天面平面圖


金龍工業中心3座 Golden Dragon Industrial Centre Block 3

NOT TO SCALE, FOR IDENTIFICATION PURPOSE ONLY

圖中所有數據比例，一概只作參考之用

平面圖

Floor Plan

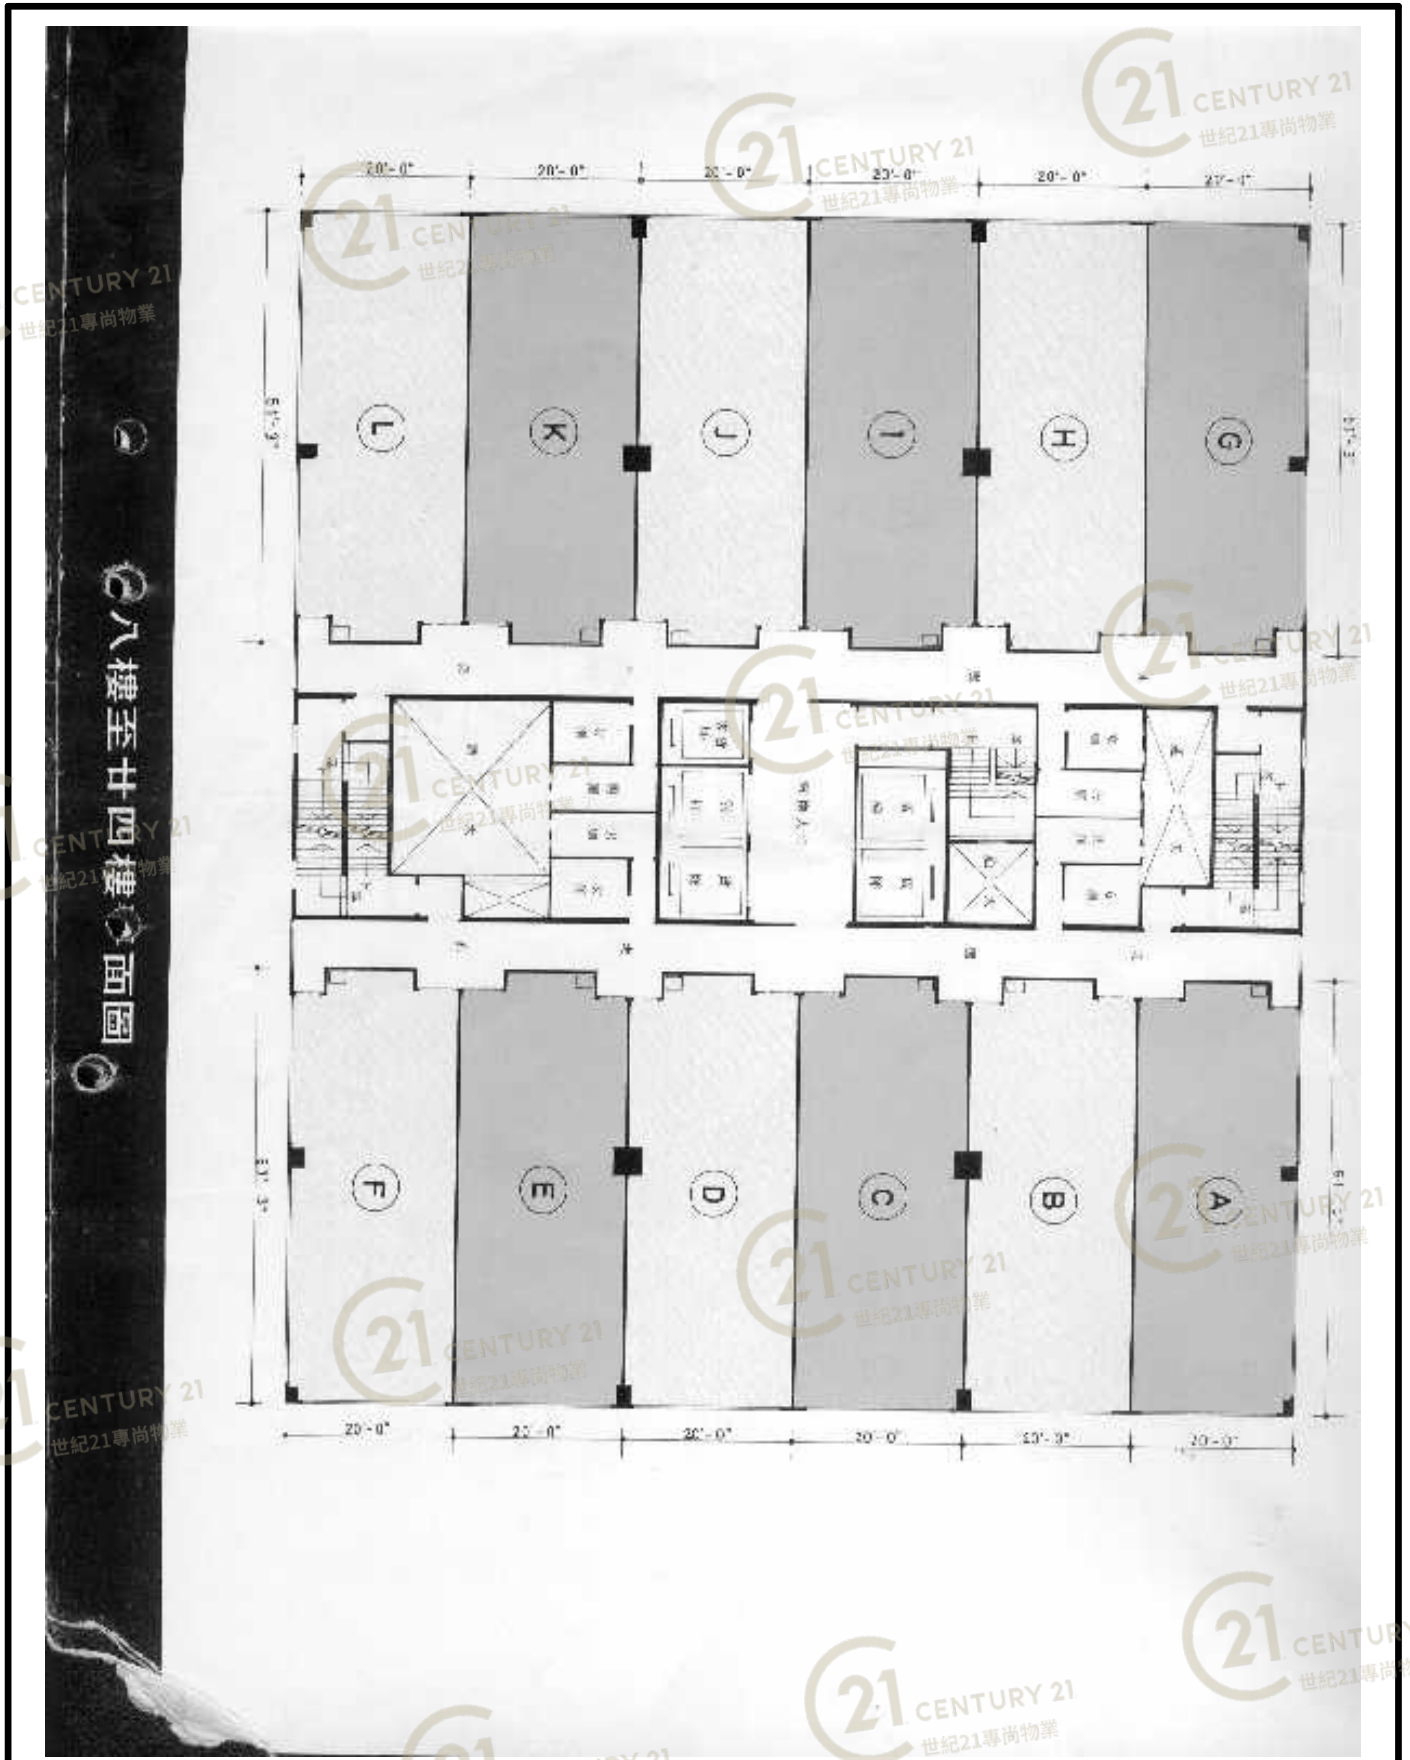

金龍工業中心3座 Golden Dragon Industrial Centre Block 3

NOT TO SCALE, FOR IDENTIFICATION PURPOSE ONLY

圖中所有數據比例，一概只作參考之用

外觀圖

Building Outlook



金龍工業中心3座 Golden Dragon Industrial Centre Block 3

NOT TO SCALE, FOR IDENTIFICATION PURPOSE ONLY

圖中所有數據比例，一概只作參考之用

外觀圖

Building Outlook



金龍工業中心3座 Golden Dragon Industrial Centre Block 3

NOT TO SCALE, FOR IDENTIFICATION PURPOSE ONLY

圖中所有數據比例，一概只作參考之用