


十樓平面圖
10th Floor Plan



同力工業中心B座 Tonic Industrial Centre Block B

NOT TO SCALE, FOR IDENTIFICATION PURPOSE ONLY

圖中所有數據比例，一概只作參考之用

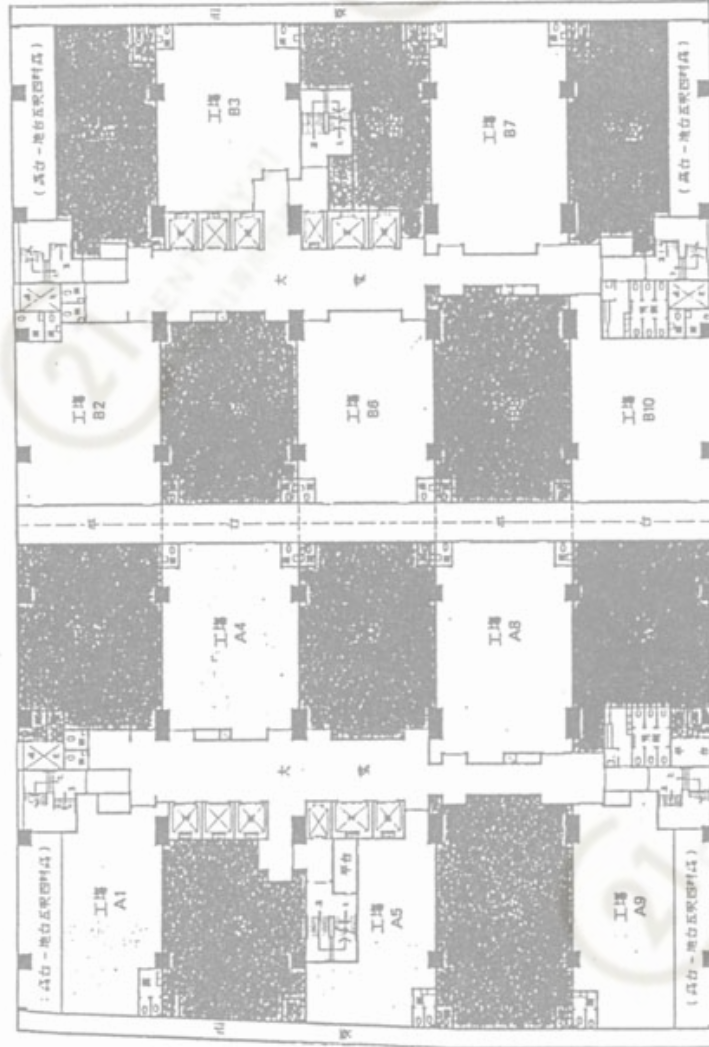

一樓平面圖
1st Floor Plan




同力工業中心B座 Tonic Industrial Centre Block B

NOT TO SCALE, FOR IDENTIFICATION PURPOSE ONLY

圖中所有數據比例，一概只作參考之用

二樓至三樓平面圖
2nd~3rd Floor Plan

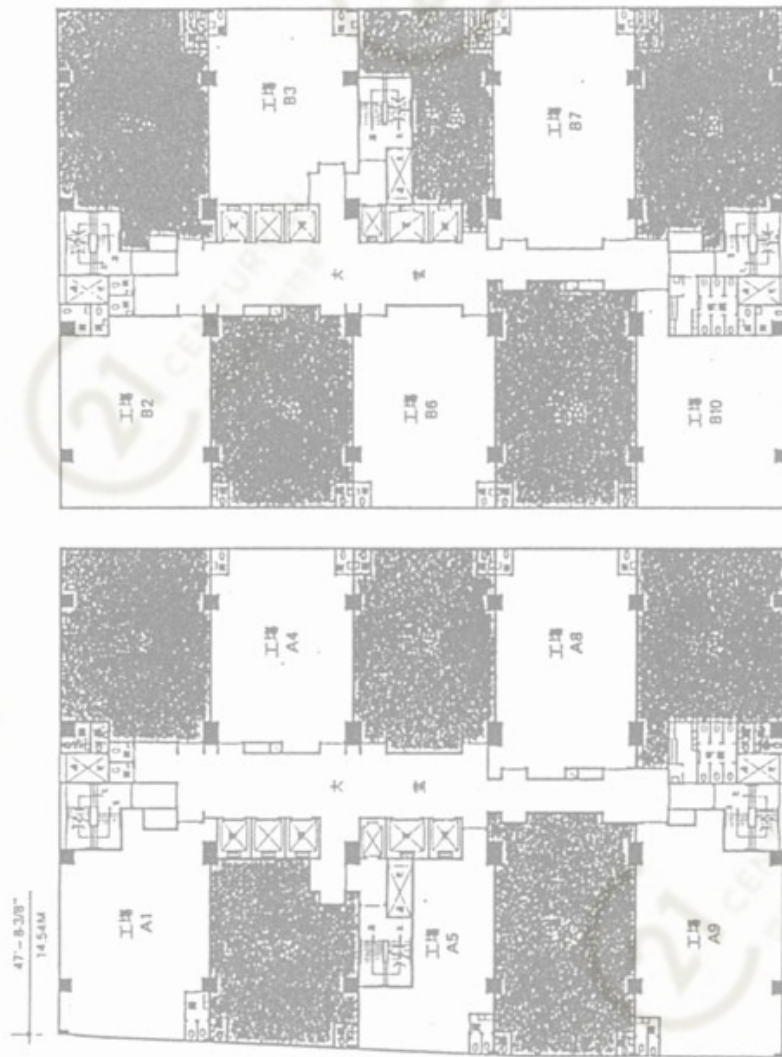

同力工業中心B座 Tonic Industrial Centre Block B

NOT TO SCALE, FOR IDENTIFICATION PURPOSE ONLY

圖中所有數據比例，一概只作參考之用

四樓至九樓平面圖
4th~9th Floor Plan



同力工業中心B座 Tonic Industrial Centre Block B


NOT TO SCALE, FOR IDENTIFICATION PURPOSE ONLY

圖中所有數據比例，一概只作參考之用

平面圖

Floor Plan

每平方呎負重力：250磅

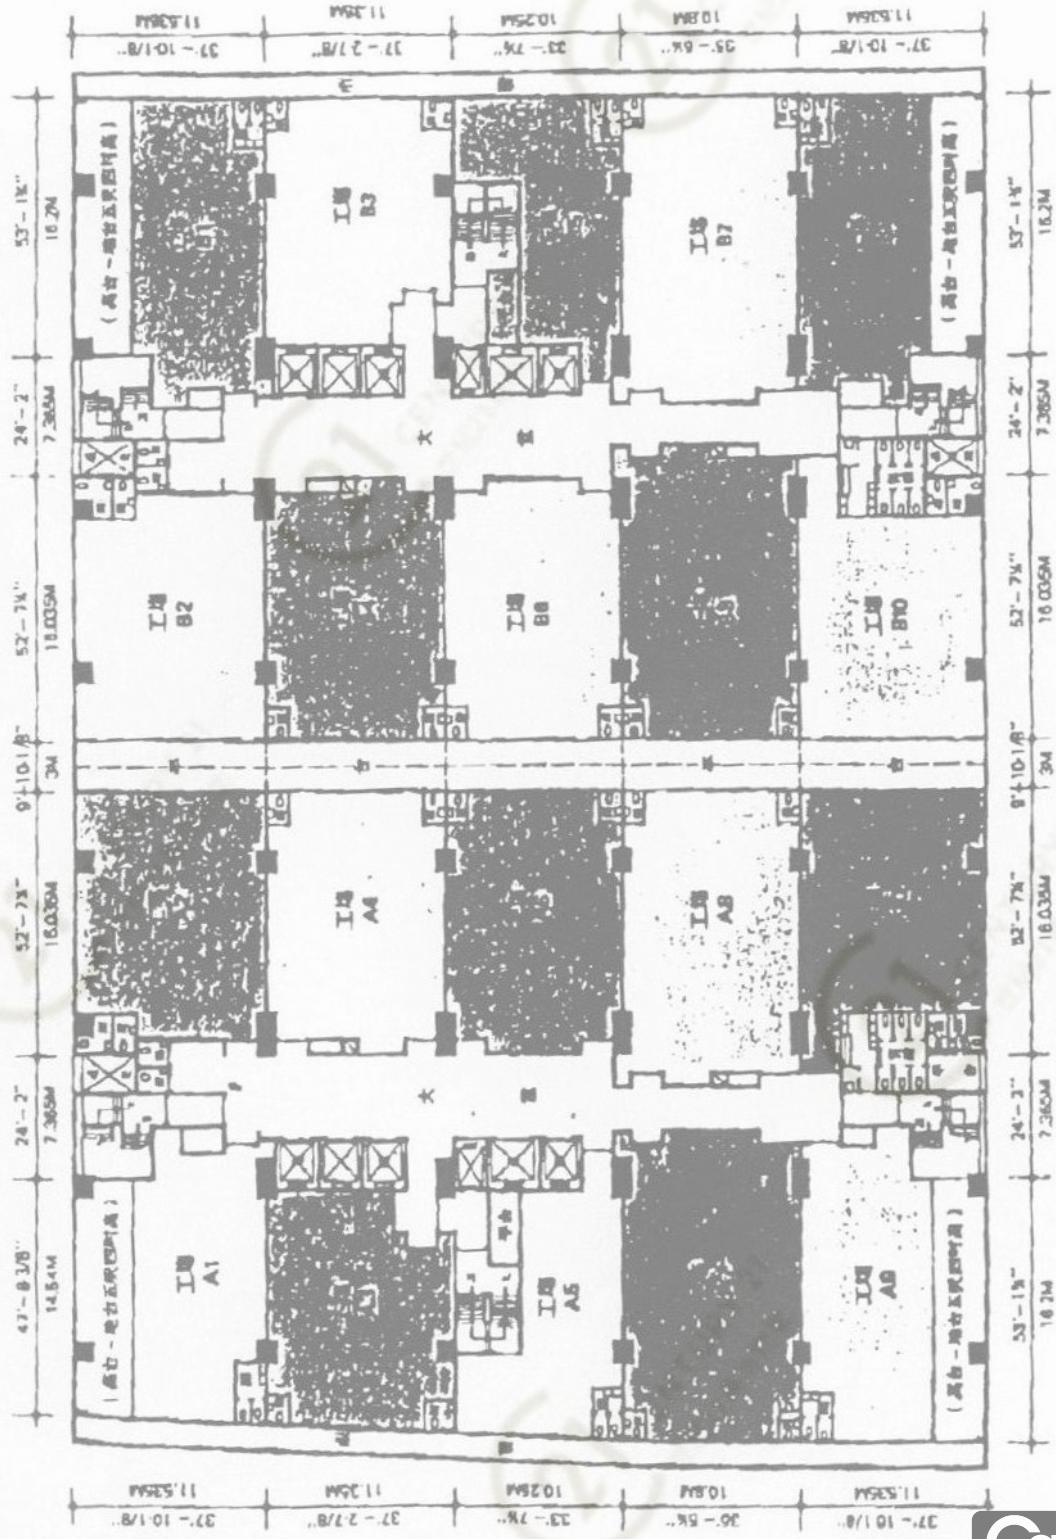


1/F



同力工業中心B座 Tonic Industrial Centre Block B

NOT TO SCALE, FOR IDENTIFICATION PURPOSE ONLY
 圖中所有數據比例，一概只作參考之用

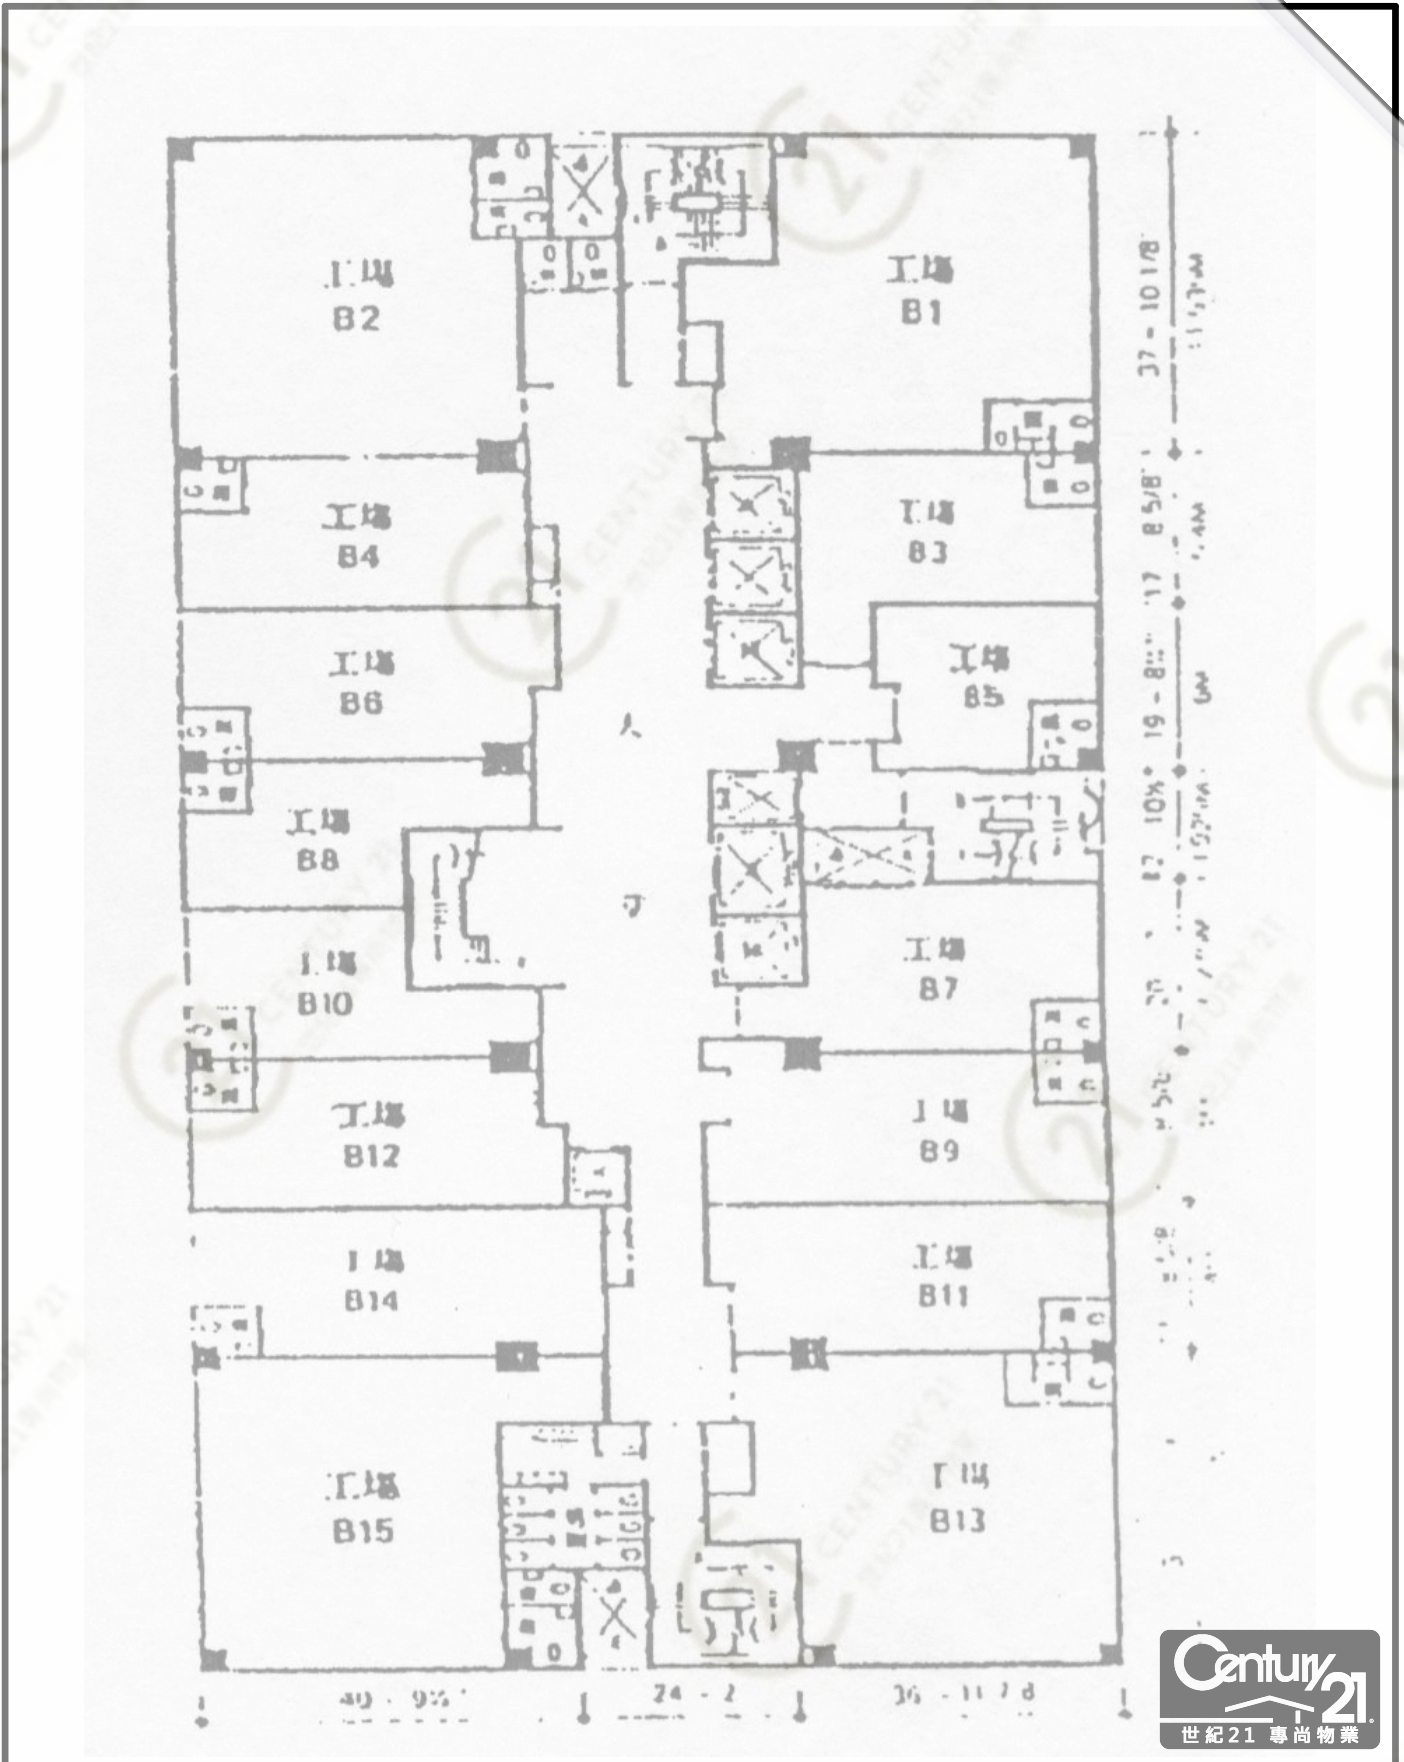



同力工業中心B座 Tonic Industrial Centre Block B

NOT TO SCALE, FOR IDENTIFICATION PURPOSE ONLY

圖中所有數據比例，一概只作參考之用

平面圖

Floor Plan

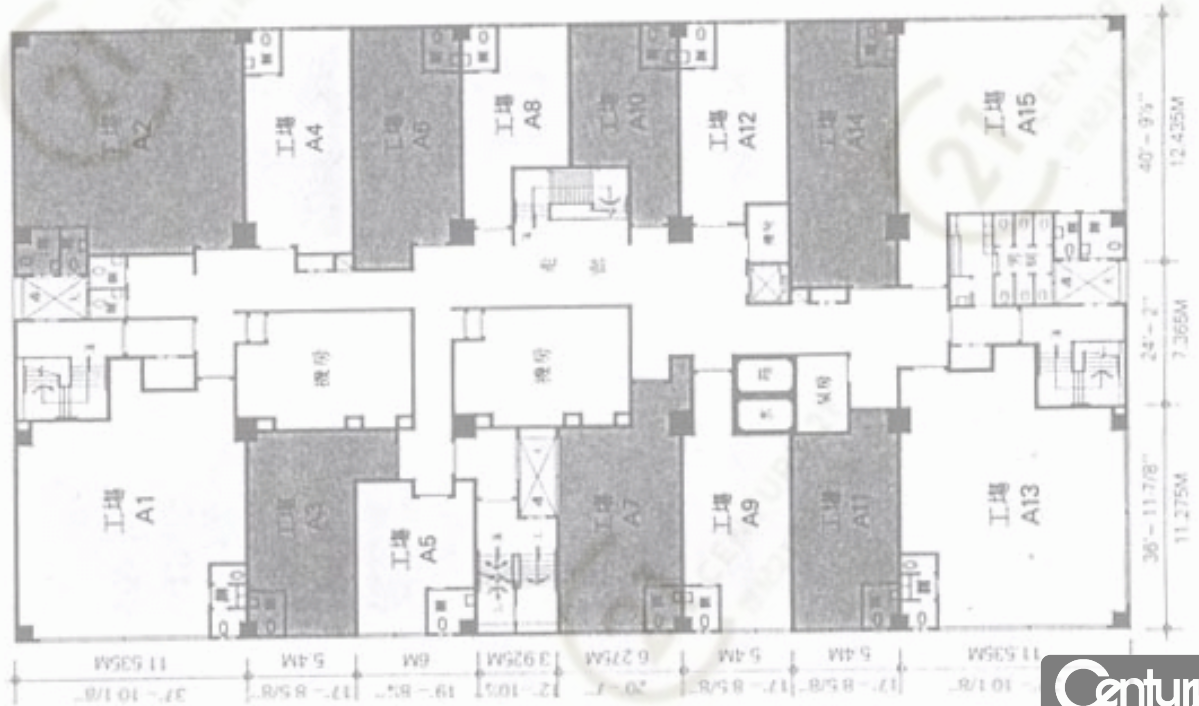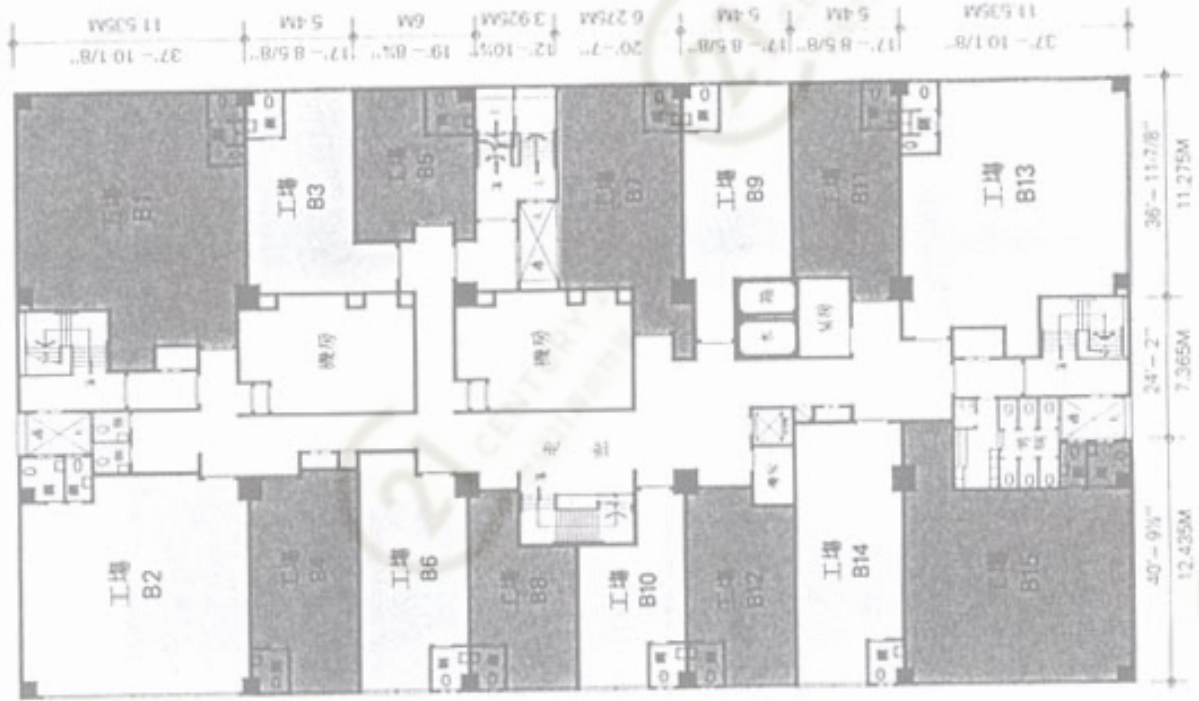


同力工業中心B座 Tonic Industrial Centre Block B

NOT TO SCALE, FOR IDENTIFICATION PURPOSE ONLY

圖中所有數據比例，一概只作參考之用

平面圖

Floor Plan

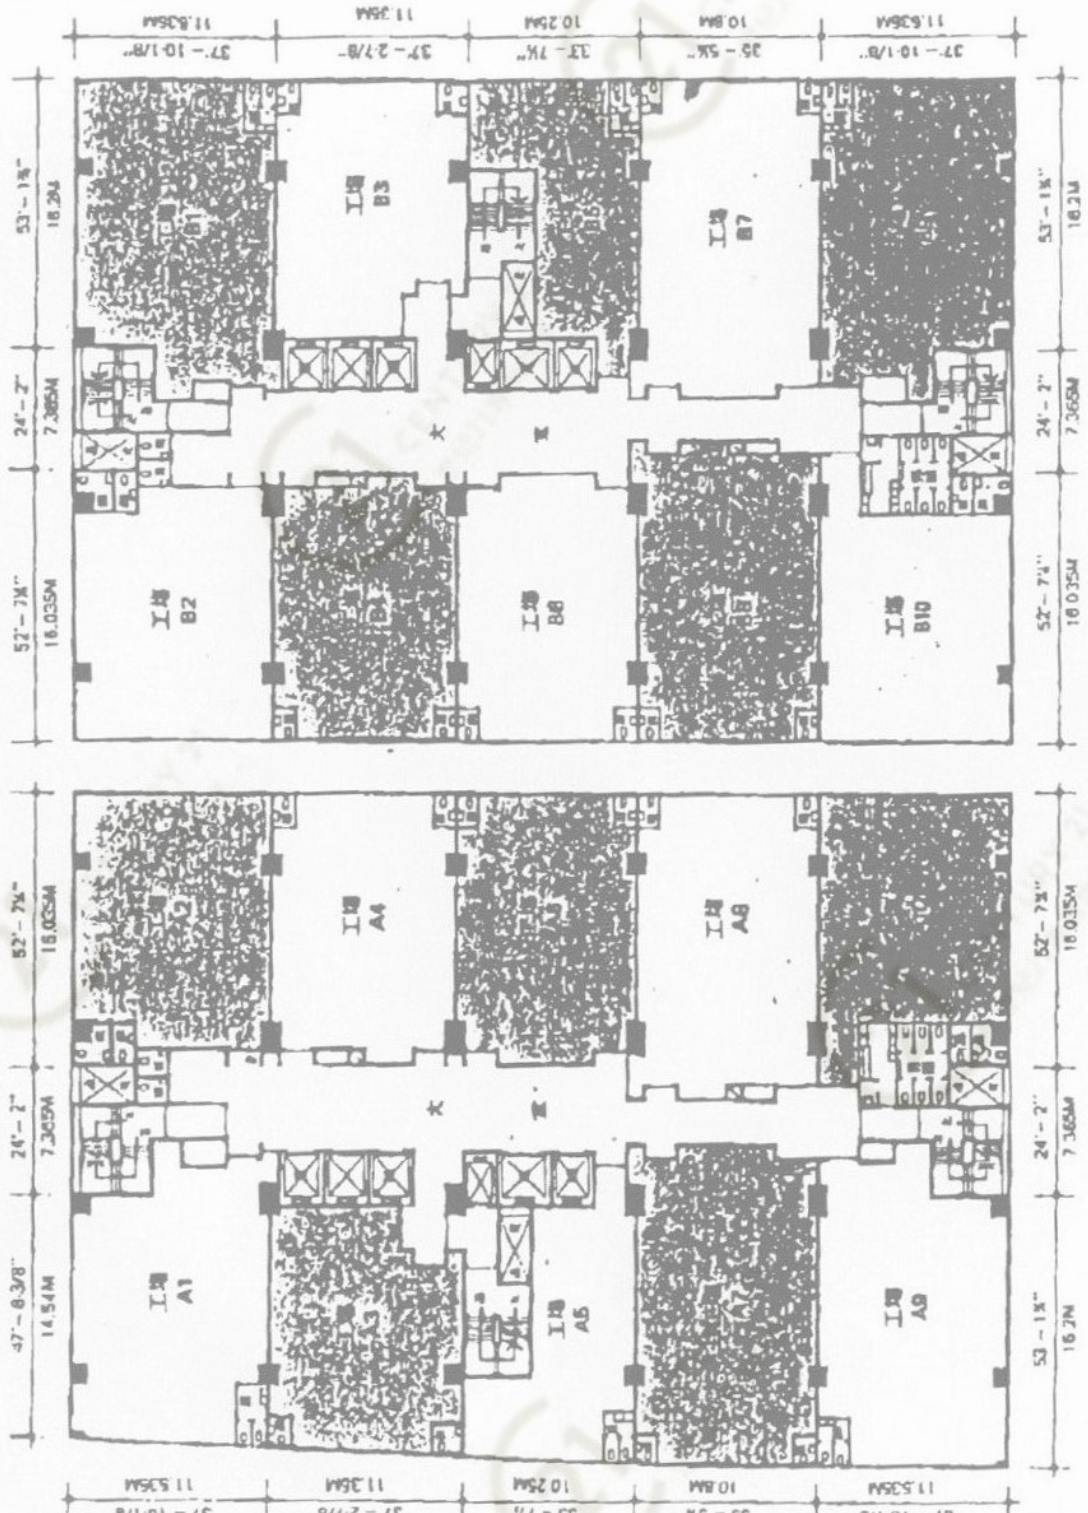

每平方呎負重力：二樓250磅
三樓150磅

2-3/F




同力工業中心B座 Tonic Industrial Centre Block B

NOT TO SCALE, FOR IDENTIFICATION PURPOSE ONLY

圖中所有數據比例，一概只作參考之用

平面圖

Floor Plan

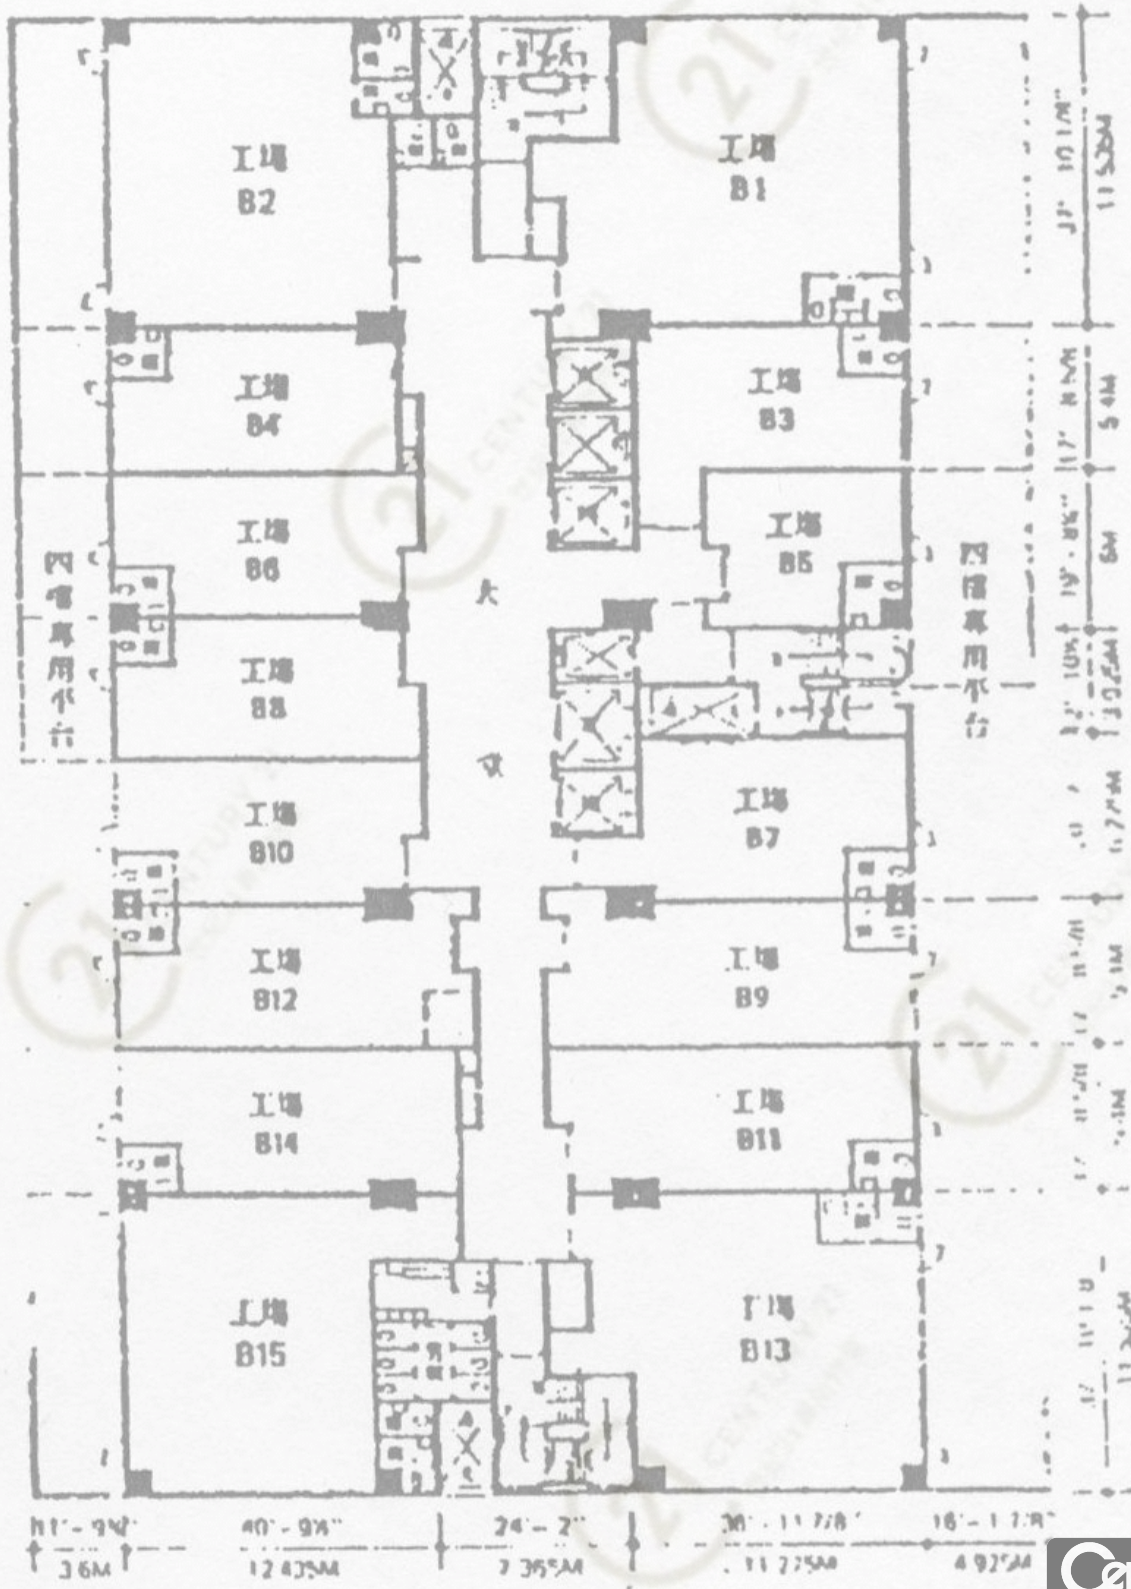

同力工業中心B座 Tonic Industrial Centre Block B

NOT TO SCALE, FOR IDENTIFICATION PURPOSE ONLY

圖中所有數據比例，一概只作參考之用

平面圖

Floor Plan




同力工業中心B座 Tonic Industrial Centre Block B

NOT TO SCALE, FOR IDENTIFICATION PURPOSE ONLY

圖中所有數據比例，一概只作參考之用

平面圖

Floor Plan

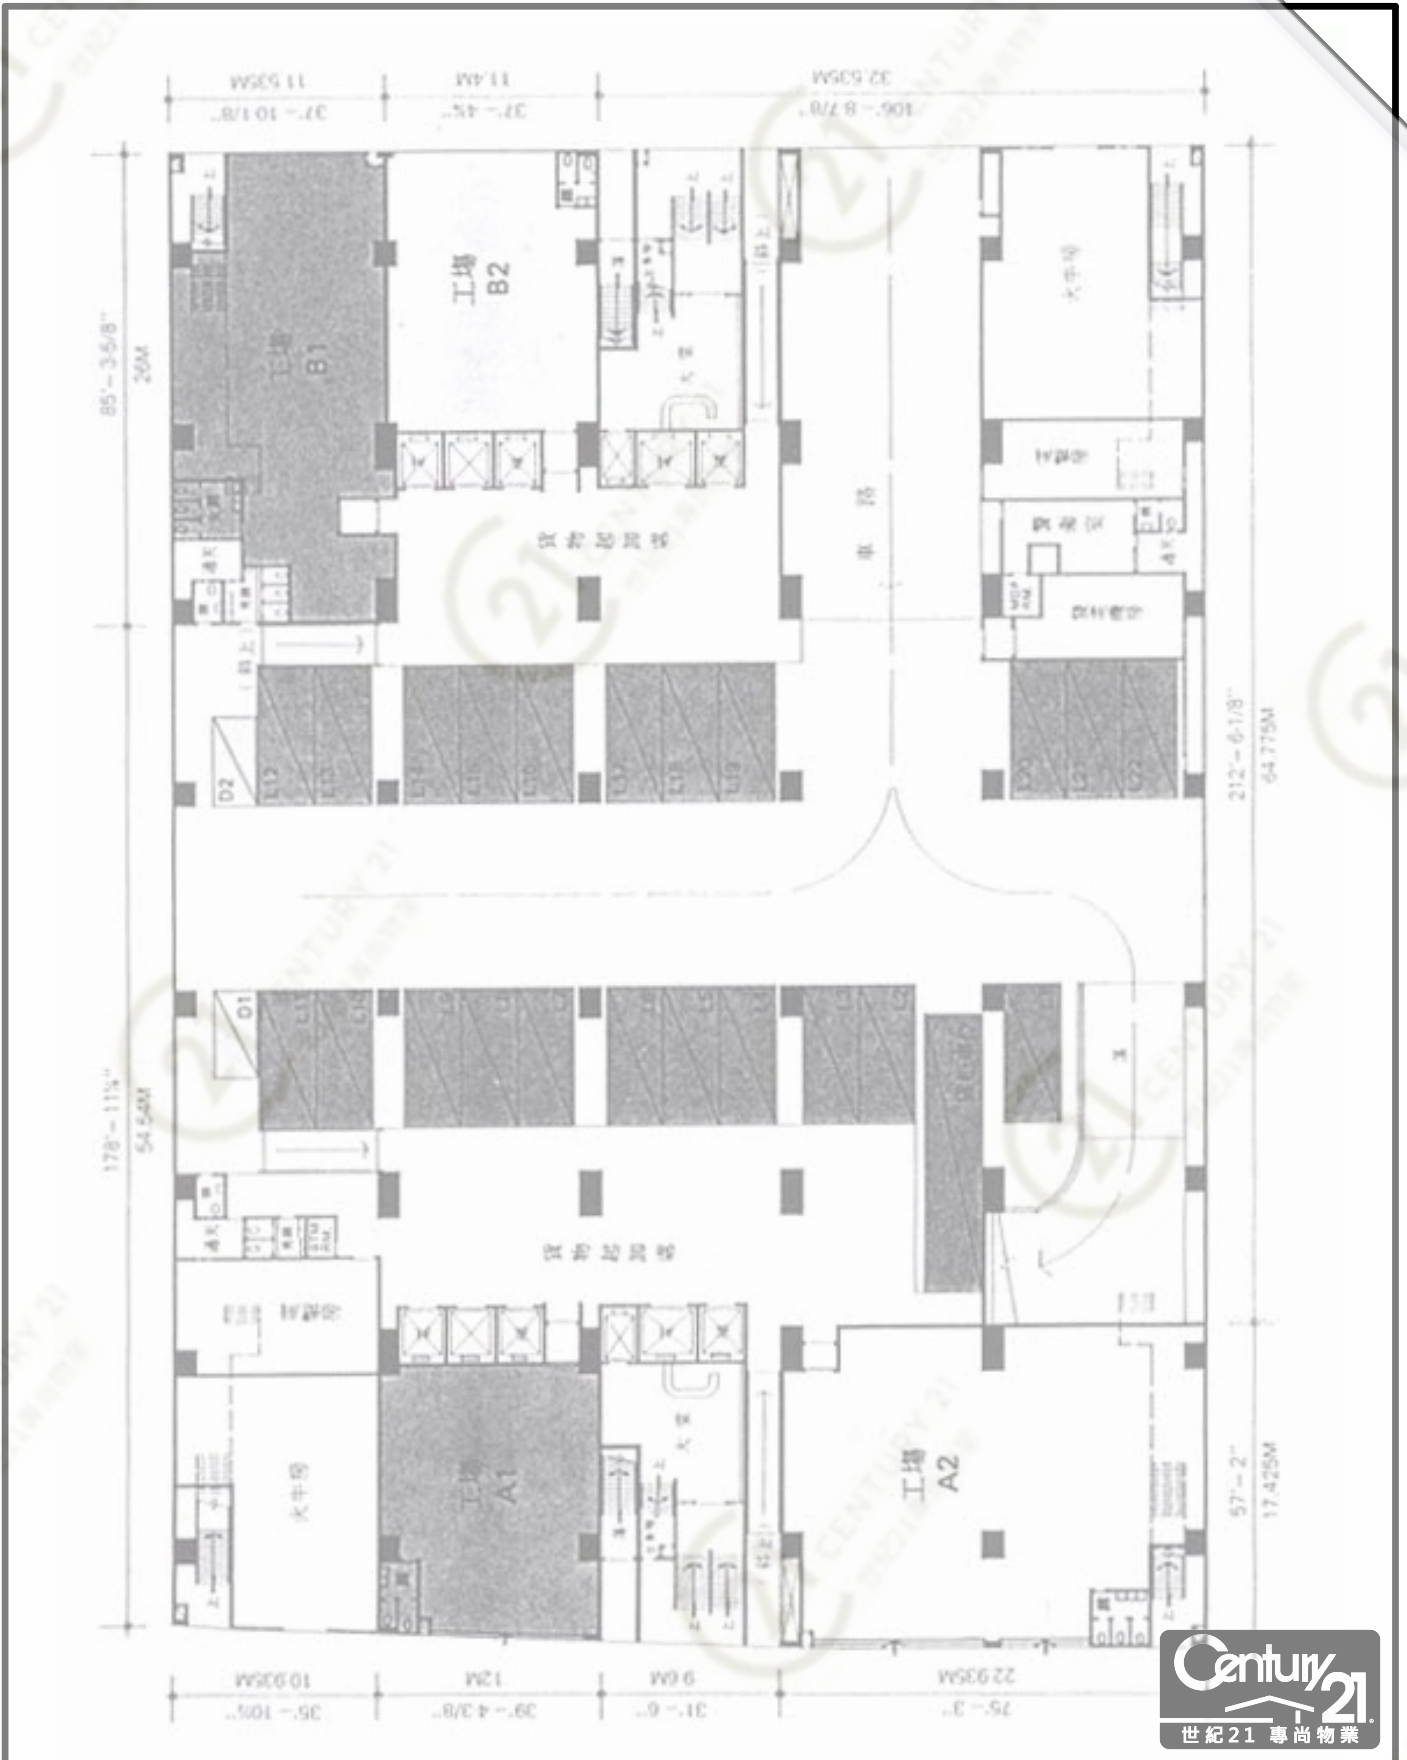

同力工業中心B座 Tonic Industrial Centre Block B

NOT TO SCALE, FOR IDENTIFICATION PURPOSE ONLY

圖中所有數據比例，一概只作參考之用

