


平面圖

Floor Plan

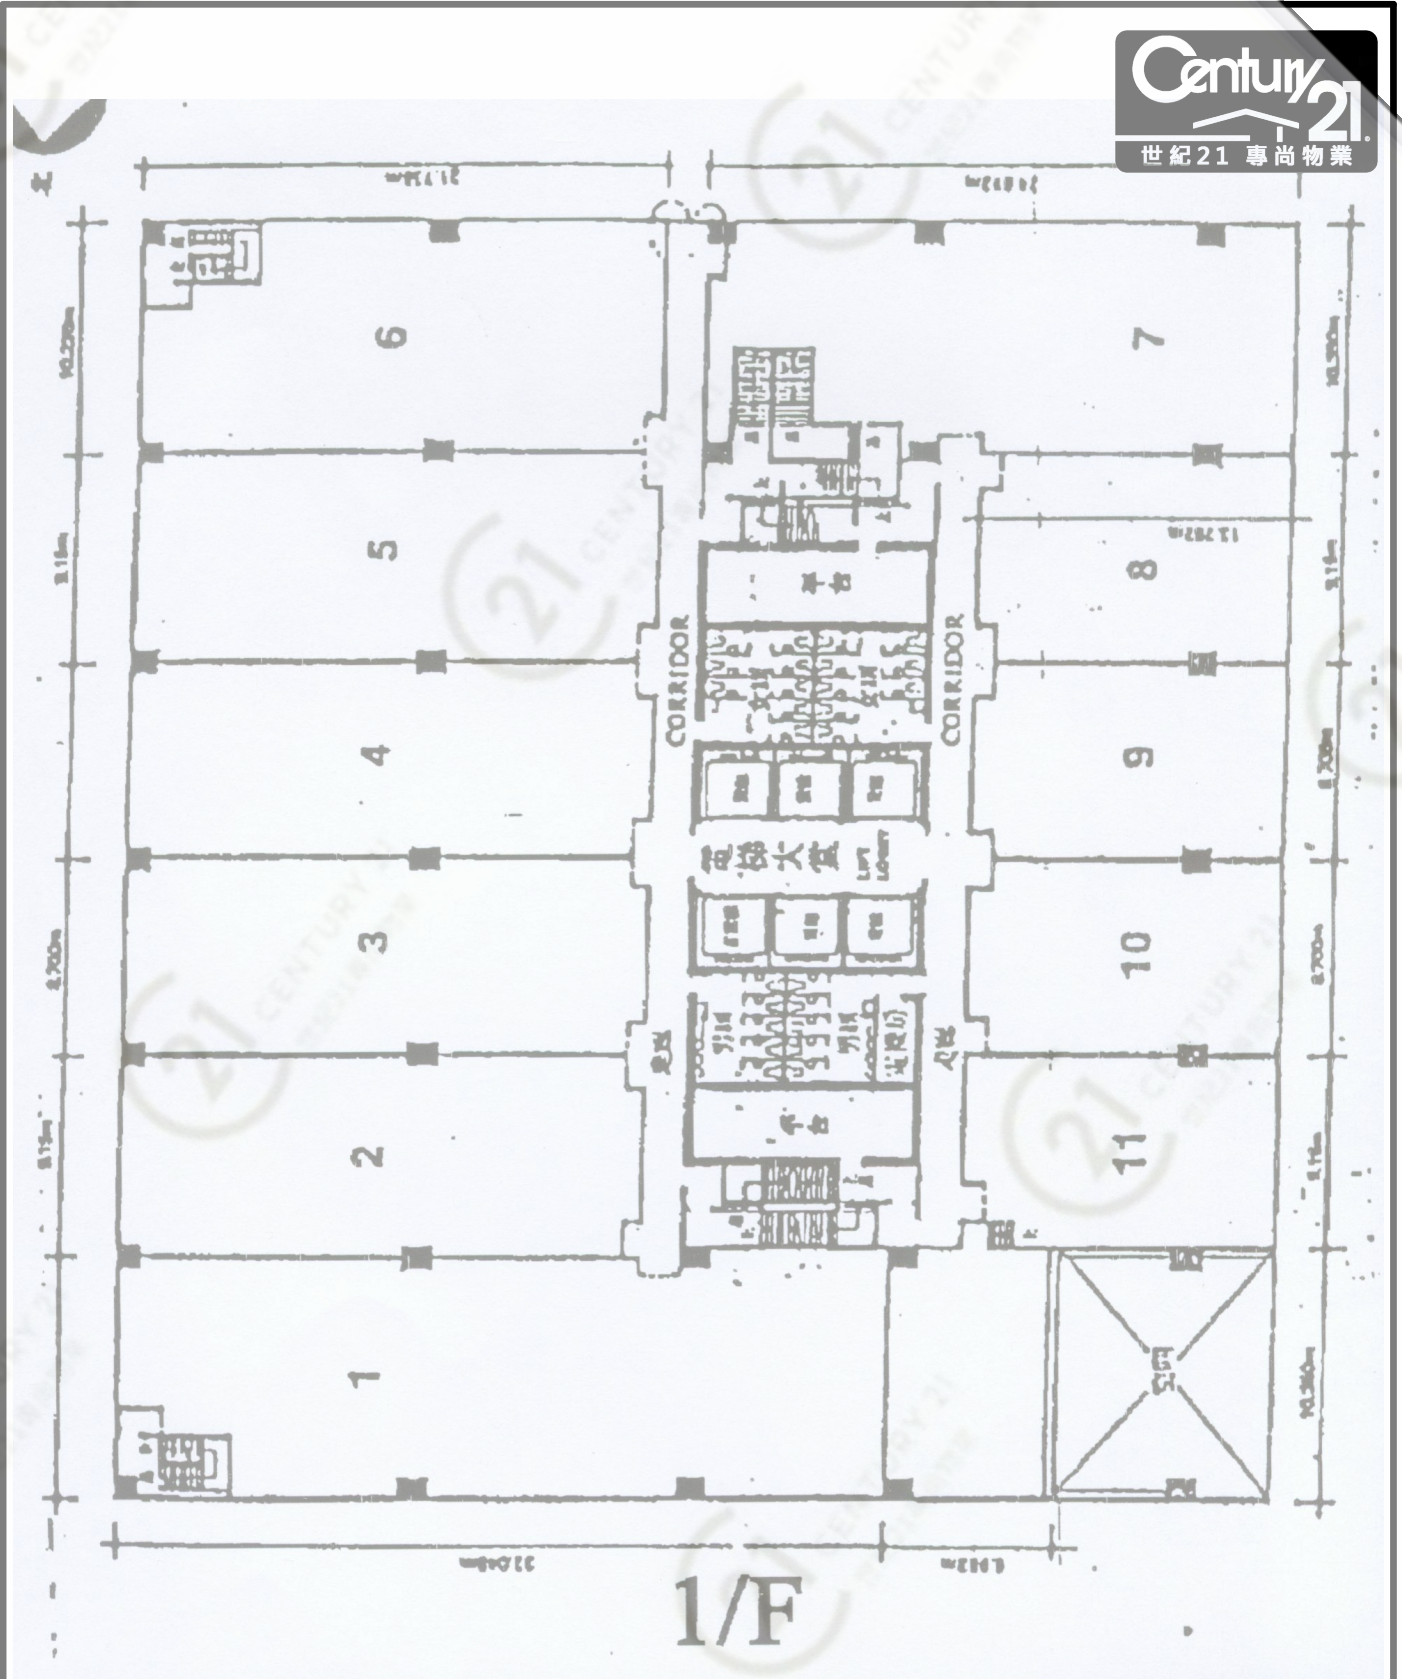


金漢工業大廈 Kam Hon Industrial Building

NOT TO SCALE, FOR IDENTIFICATION PURPOSE ONLY

圖中所有數據比例，一概只作參考之用

# 平面圖

# Floor Plan

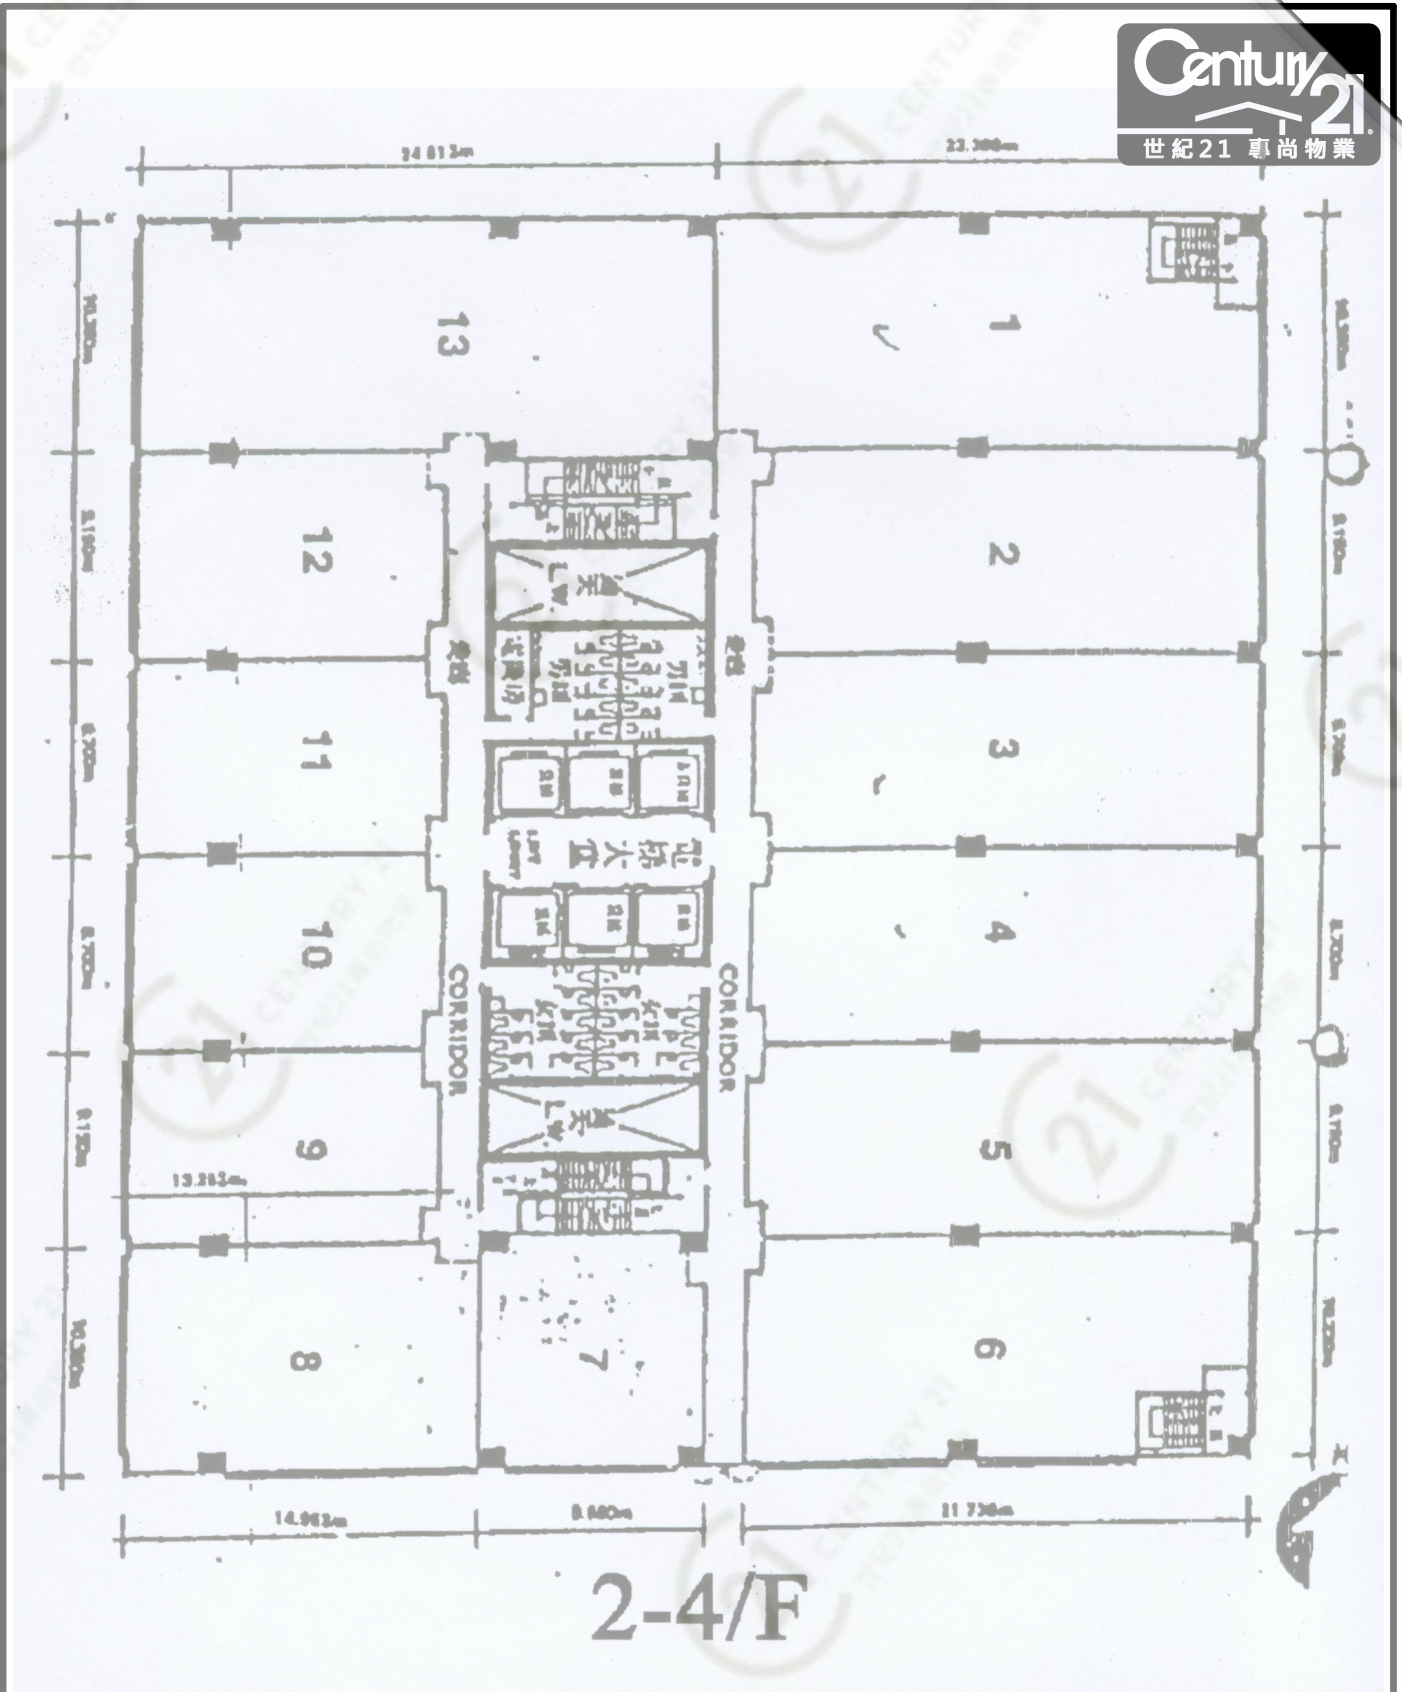


## 2-4/F

金漢工業大廈 Kam Hon Industrial Building

NOT TO SCALE, FOR IDENTIFICATION PURPOSE ONLY

圖中所有數據比例，一概只作參考之用

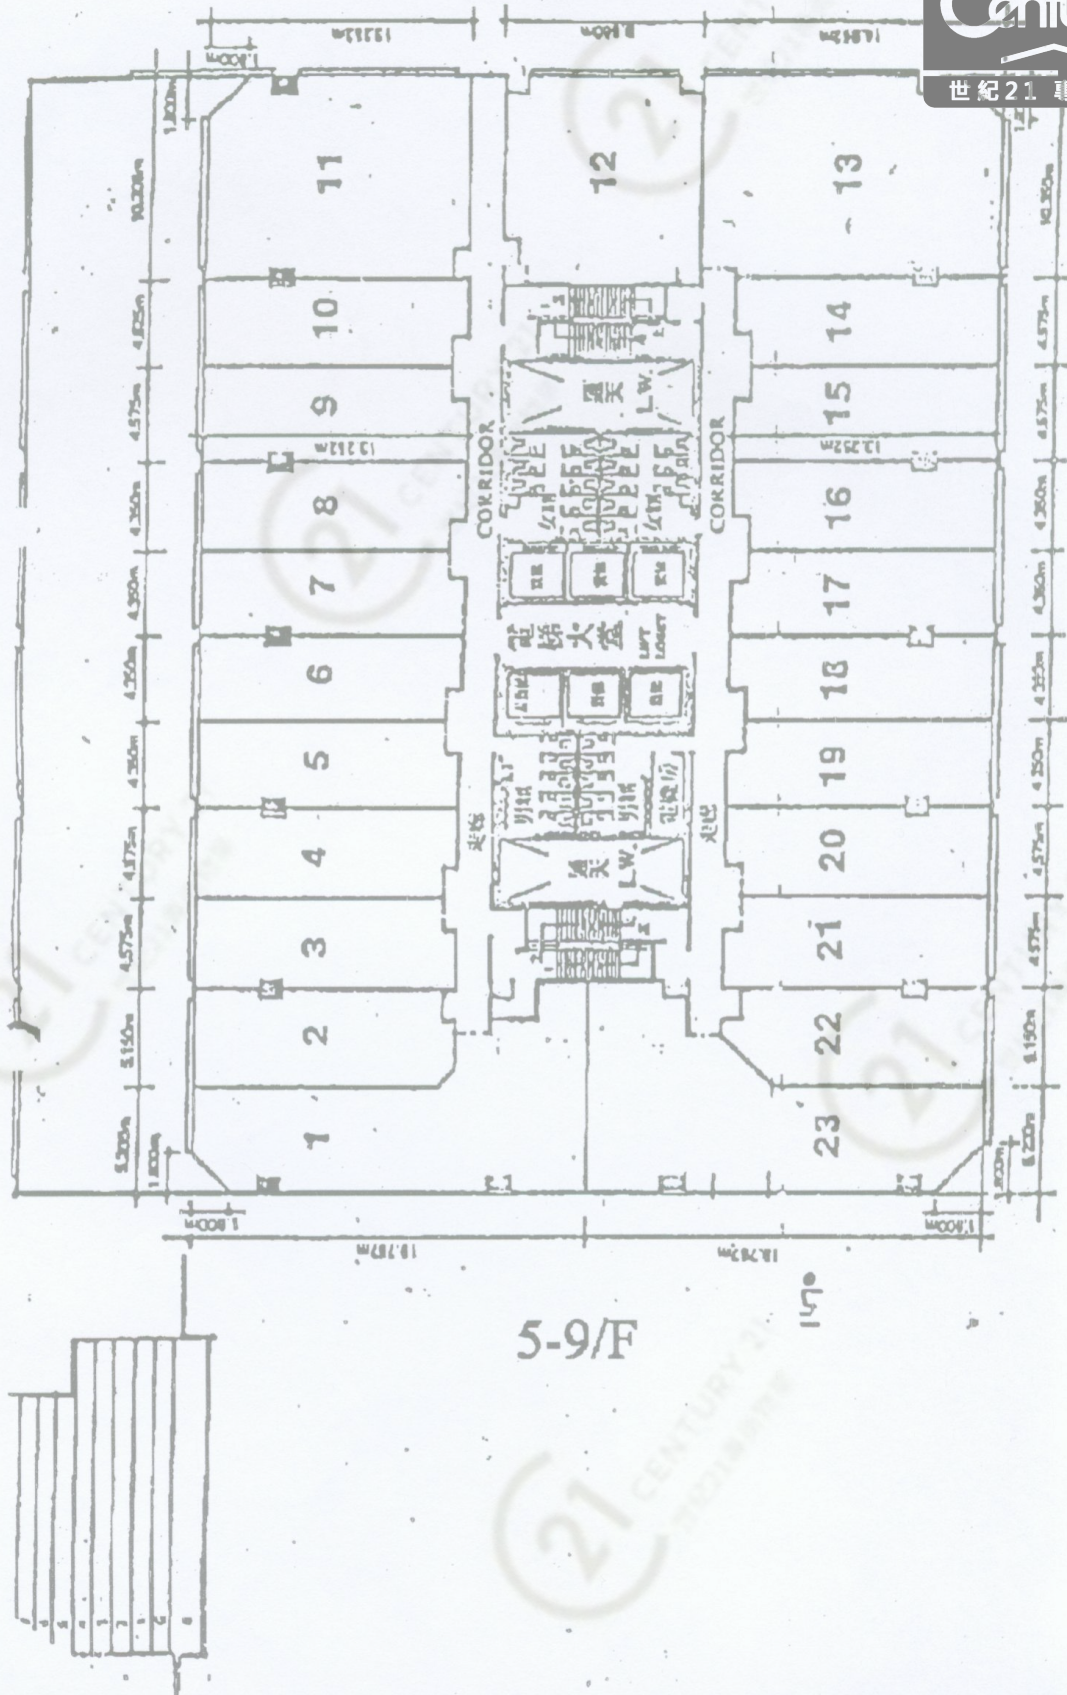


金漢工業大廈 Kam Hon Industrial Building

NOT TO SCALE, FOR IDENTIFICATION PURPOSE ONLY

圖中所有數據比例，一概只作參考之用

# 平面圖

# Floor Plan

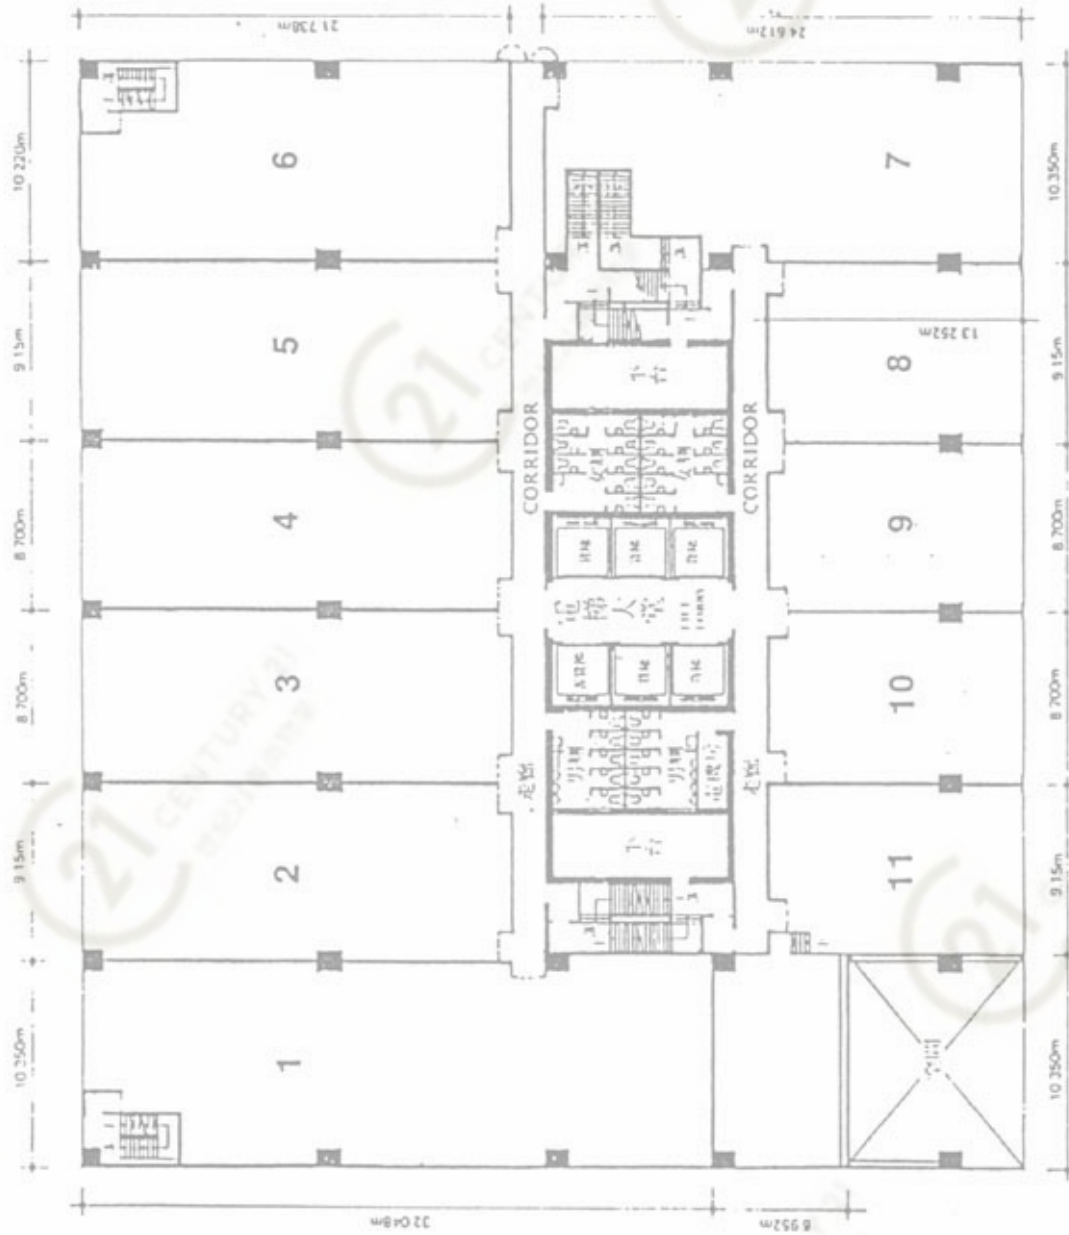


一樓平面圖  
1ST FLOOR PLAN

## 金漢工業大廈 Kam Hon Industrial Building

NOT TO SCALE, FOR IDENTIFICATION PURPOSE ONLY

圖中所有數據比例，一概只作參考之用

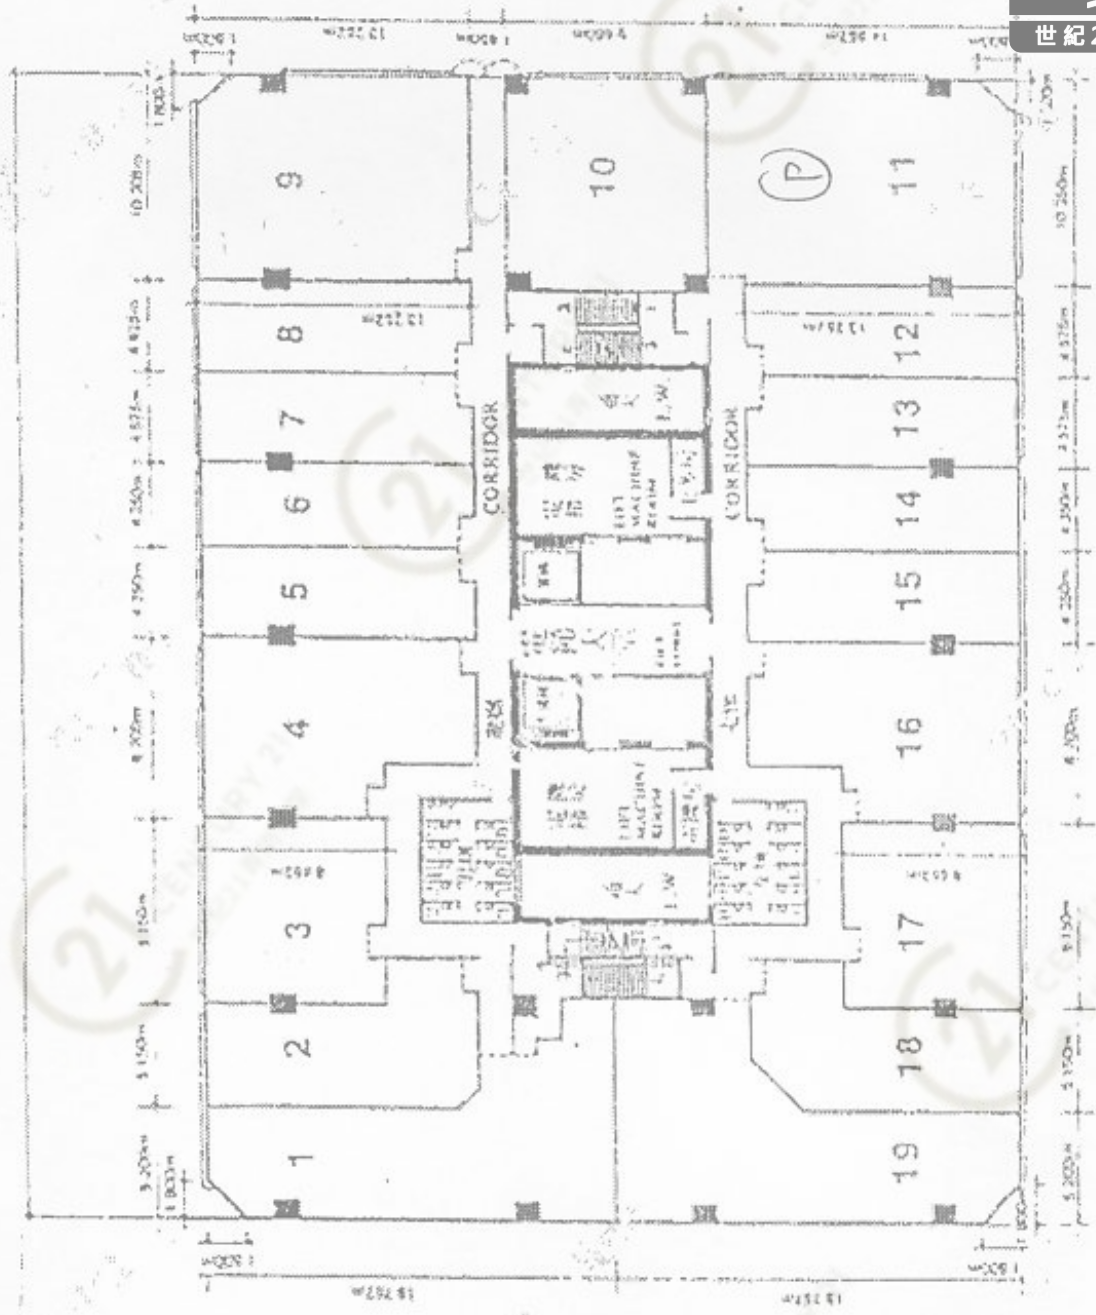

十樓平面圖  
10TH FLOOR PLAN


金漢工業大廈 Kam Hon Industrial Building

NOT TO SCALE, FOR IDENTIFICATION PURPOSE ONLY

圖中所有數據比例，一概只作參考之用

# 平面圖

# Floor Plan

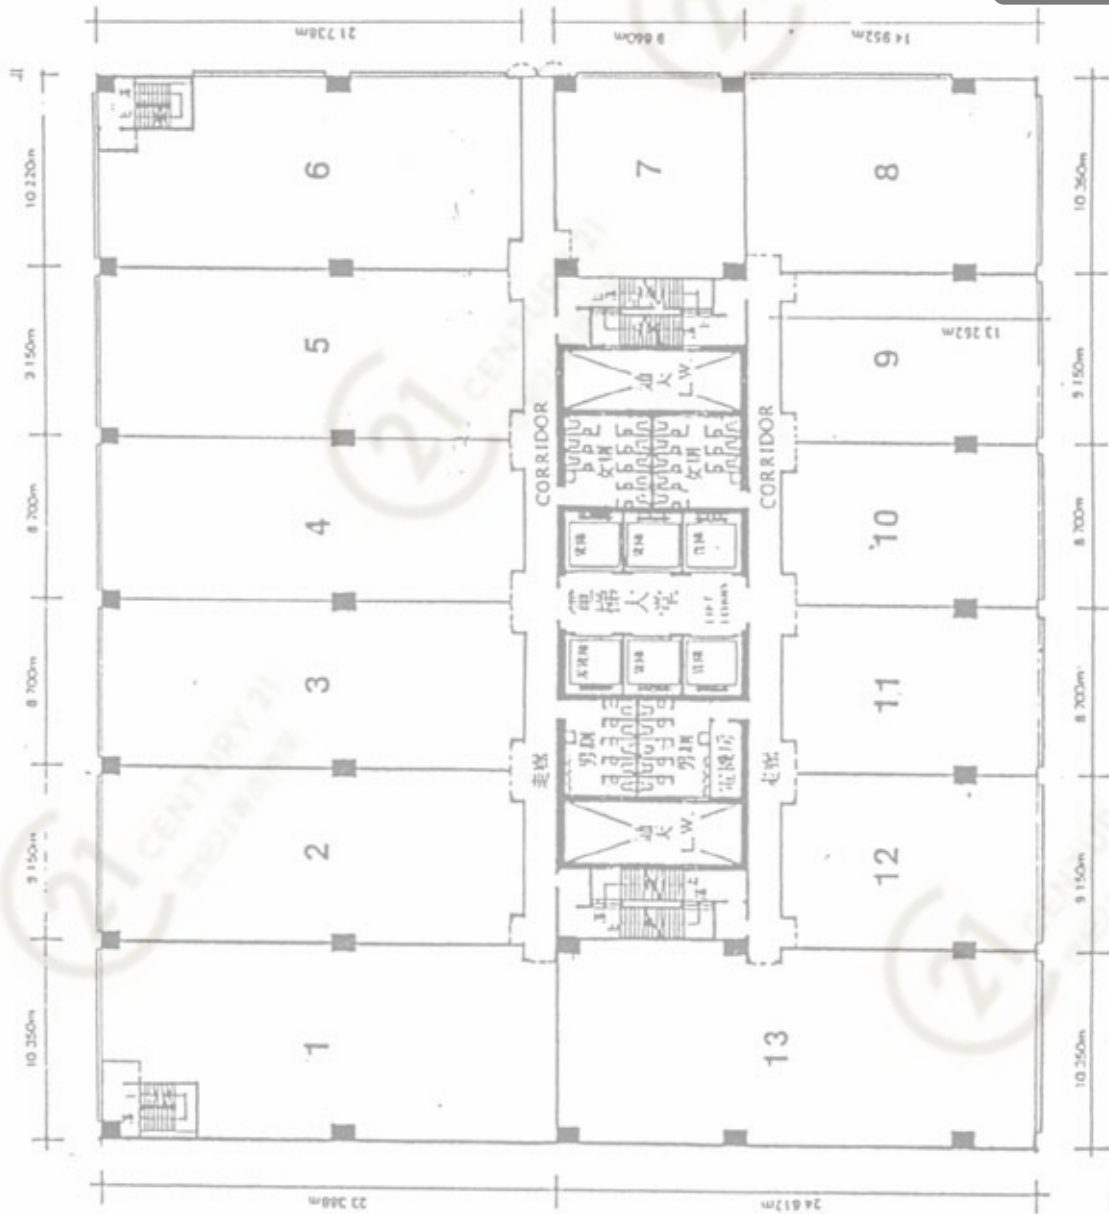

二樓至四樓平面圖


金漢工業大廈 Kam Hon Industrial Building

NOT TO SCALE, FOR IDENTIFICATION PURPOSE ONLY

圖中所有數據比例，一概只作參考之用

# 平面圖

# Floor Plan

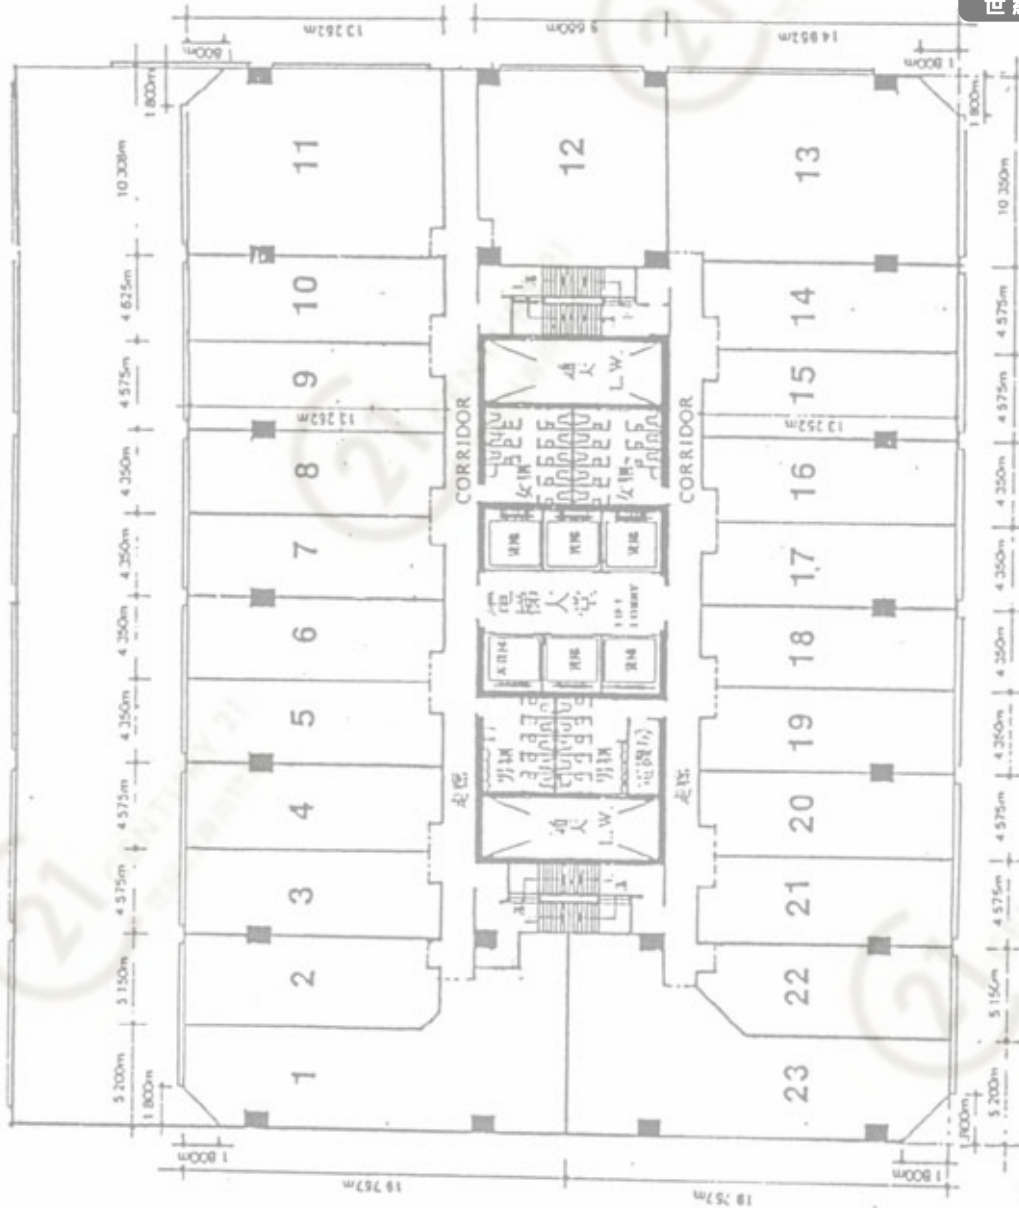


五樓至九樓平面圖

5TH FLOOR TO 9TH FLOOR PLAN

## 金漢工業大廈 Kam Hon Industrial Building

NOT TO SCALE, FOR IDENTIFICATION PURPOSE ONLY

圖中所有數據比例，一概只作參考之用

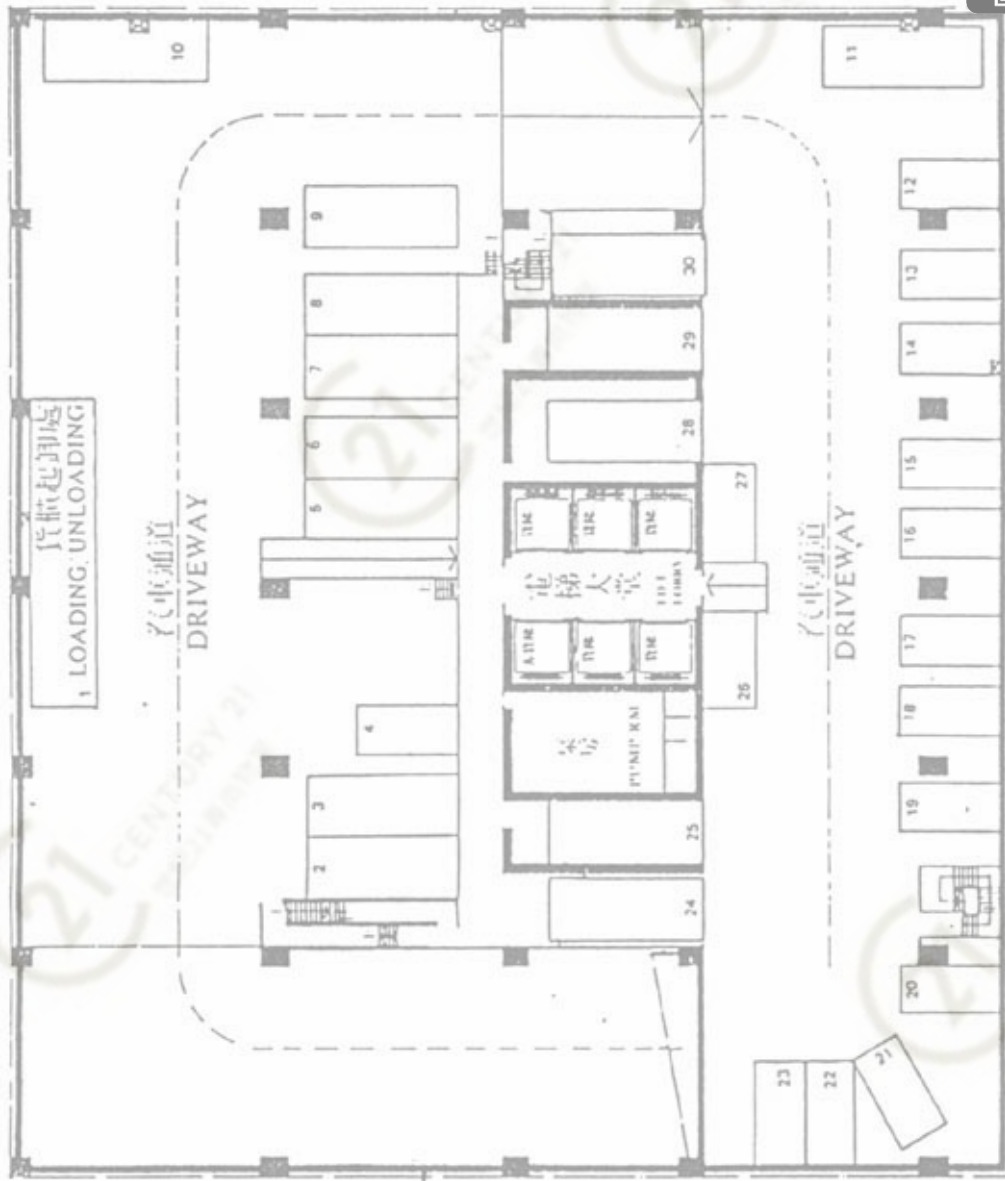

地庫層平面圖  
BASEMENT PLAN

金漢工業大廈 Kam Hon Industrial Building


NOT TO SCALE, FOR IDENTIFICATION PURPOSE ONLY

圖中所有數據比例，一概只作參考之用



# 平面圖

# Floor Plan

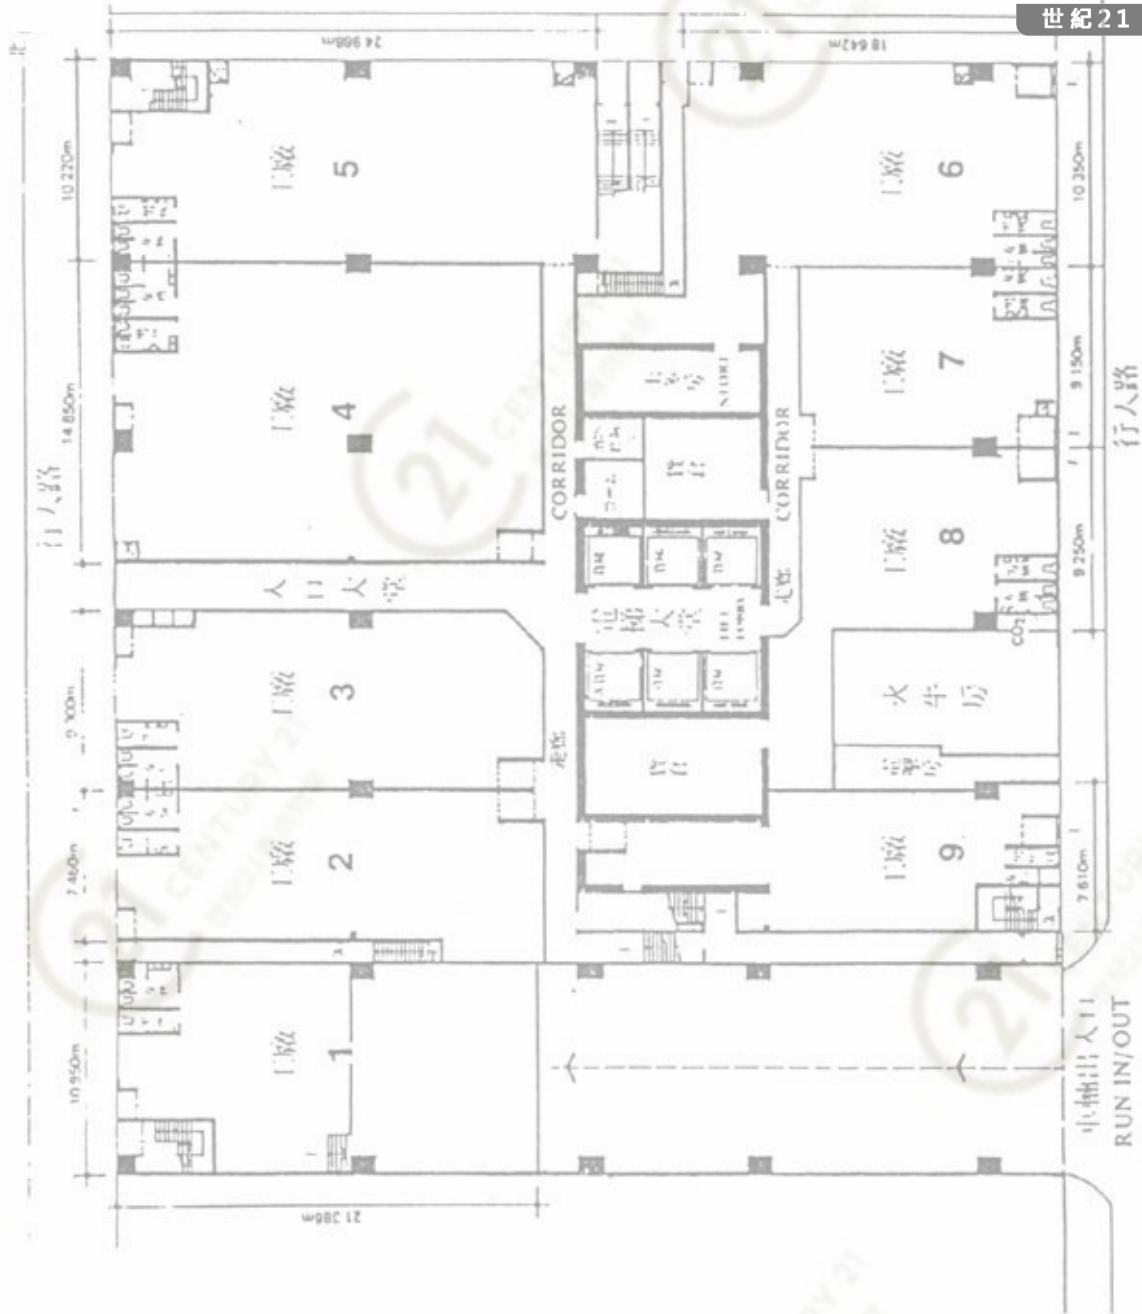


地下平面圖  
GROUND FLOOR PLAN

## 金漢工業大廈 Kam Hon Industrial Building

NOT TO SCALE, FOR IDENTIFICATION PURPOSE ONLY  
圖中所有數據比例，一概只作參考之用

# 平面圖

# Floor Plan

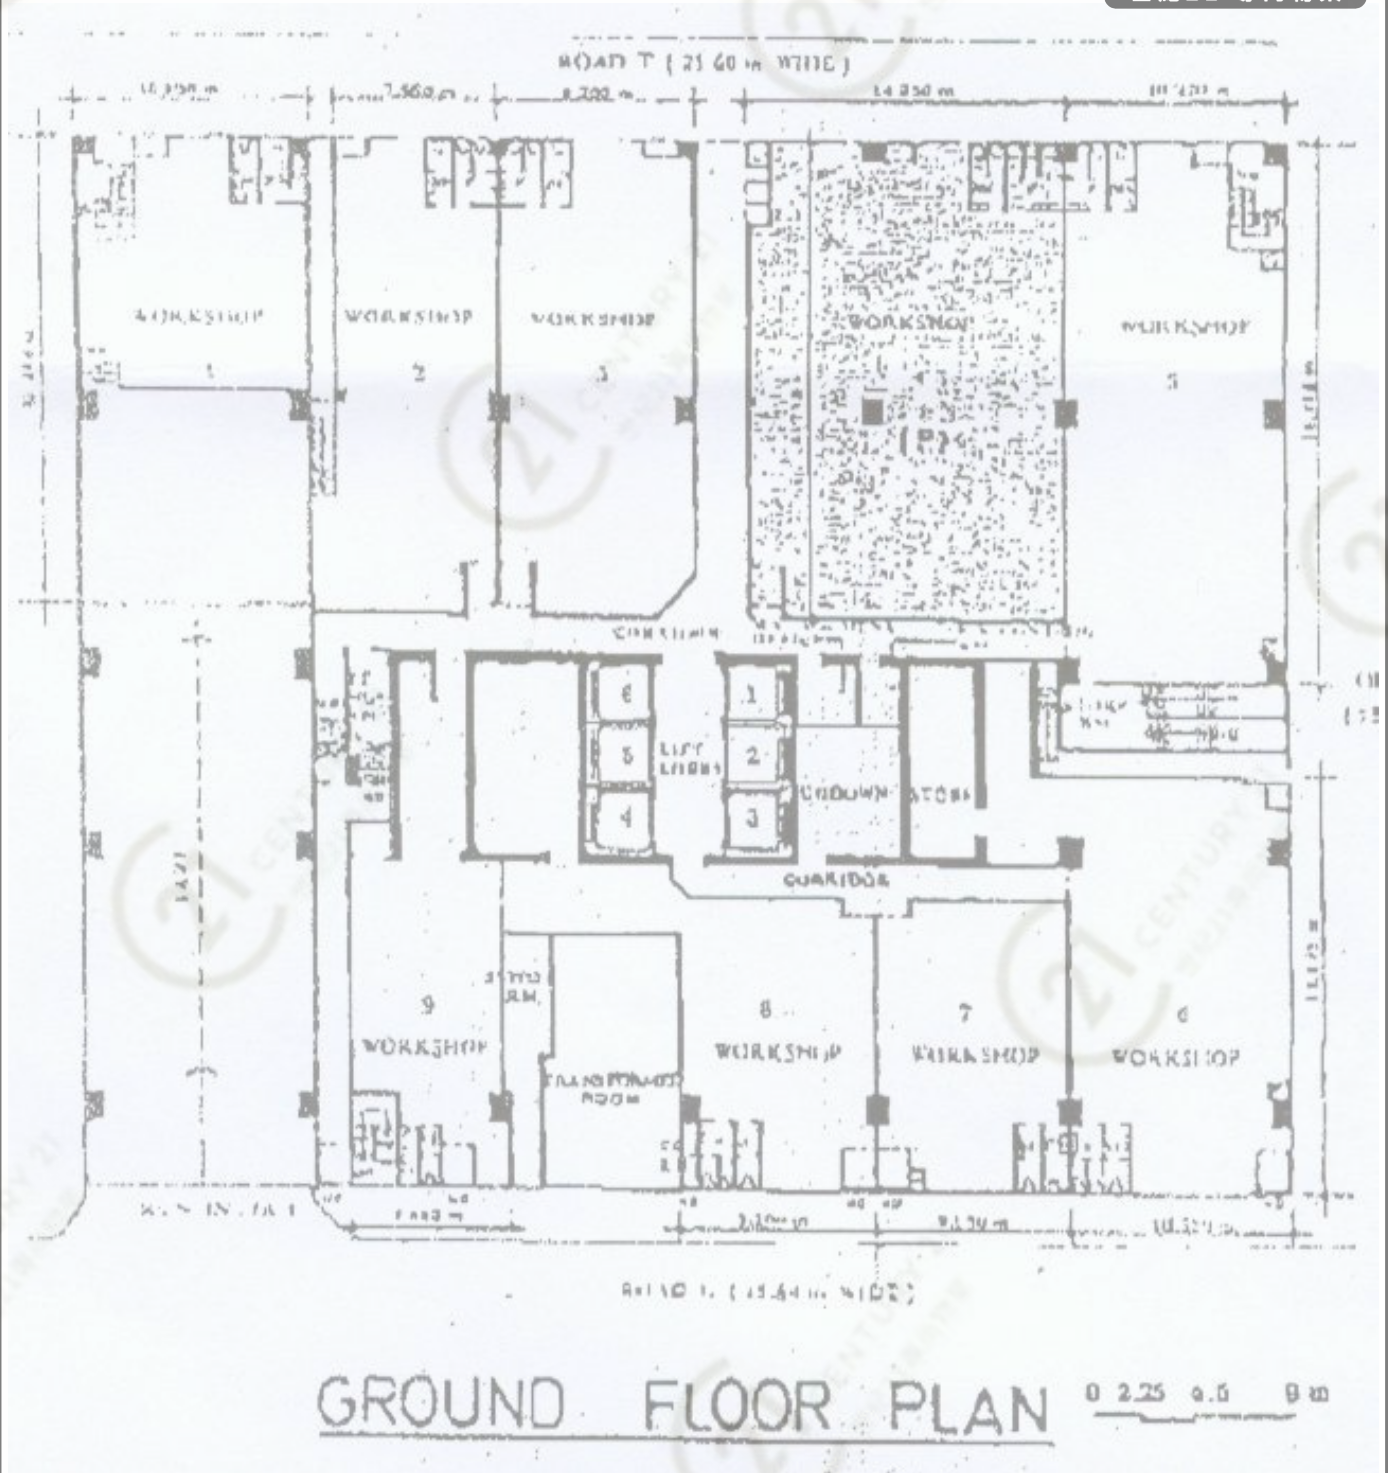


金漢工業大廈 Kam Hon Industrial Building

NOT TO SCALE, FOR IDENTIFICATION PURPOSE ONLY

圖中所有數據比例，一概只作參考之用

# 平面圖

# Floor Plan

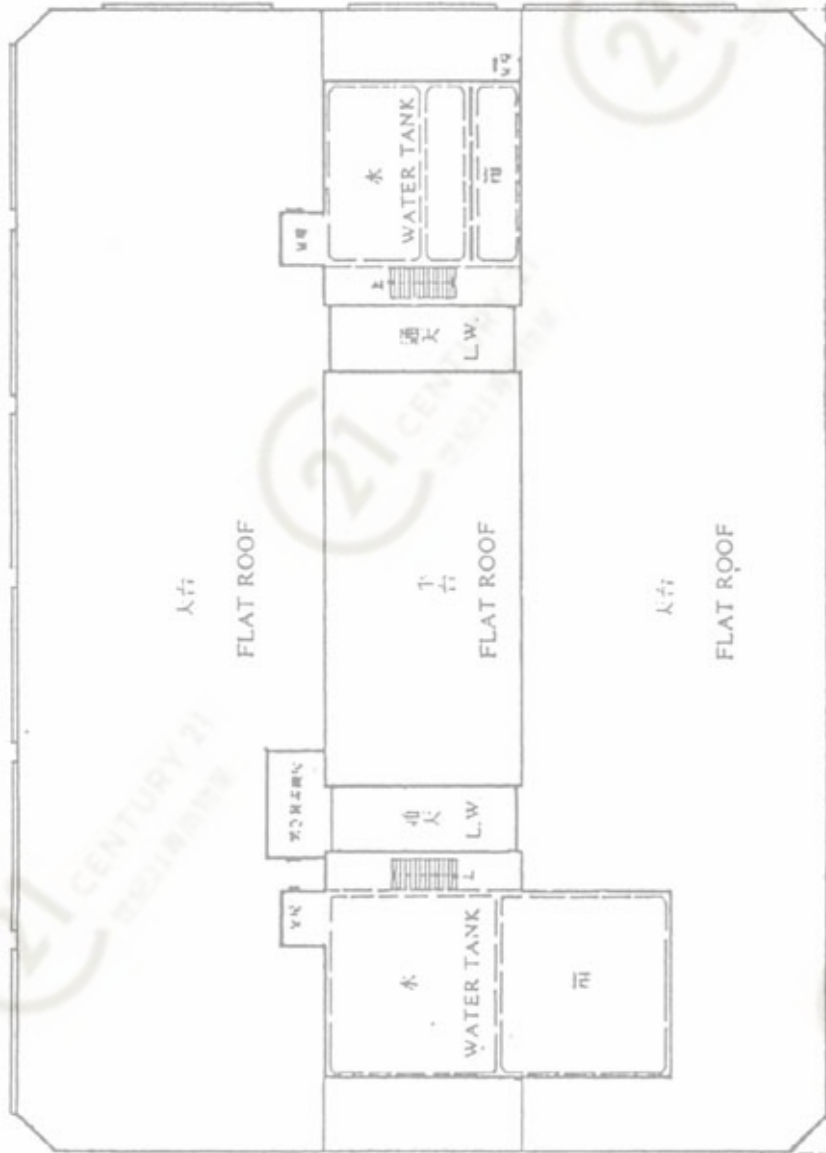

天台平面圖  
ROOF FLOOR PLAN

## 金漢工業大廈 Kam Hon Industrial Building

NOT TO SCALE, FOR IDENTIFICATION PURPOSE ONLY

圖中所有數據比例，一概只作參考之用