


二樓平面圖

1st Floor Plan

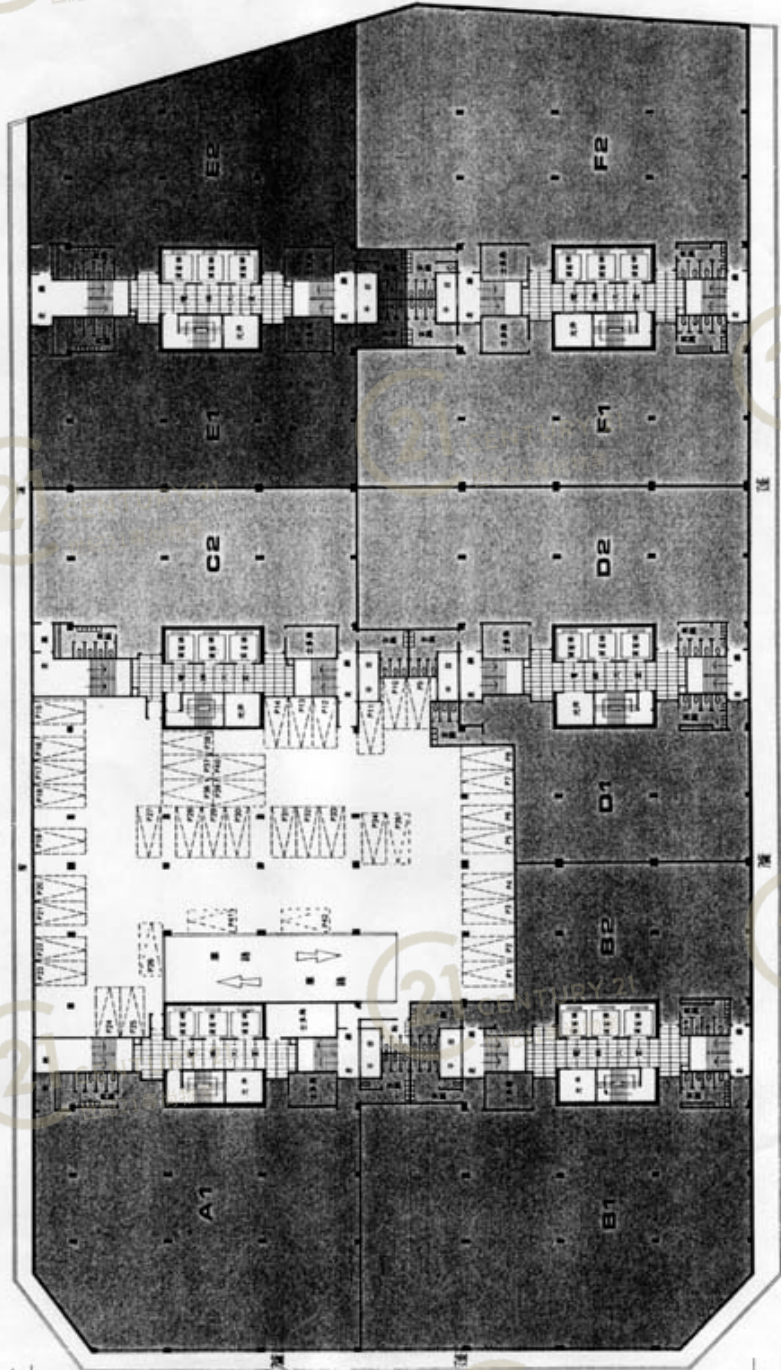


屯門工業中心D座 Tuen Mun Industrial Centre Block D

NOT TO SCALE, FOR IDENTIFICATION PURPOSE ONLY
圖中所有數據比例，一概只作參考之用

平面圖

Floor Plan

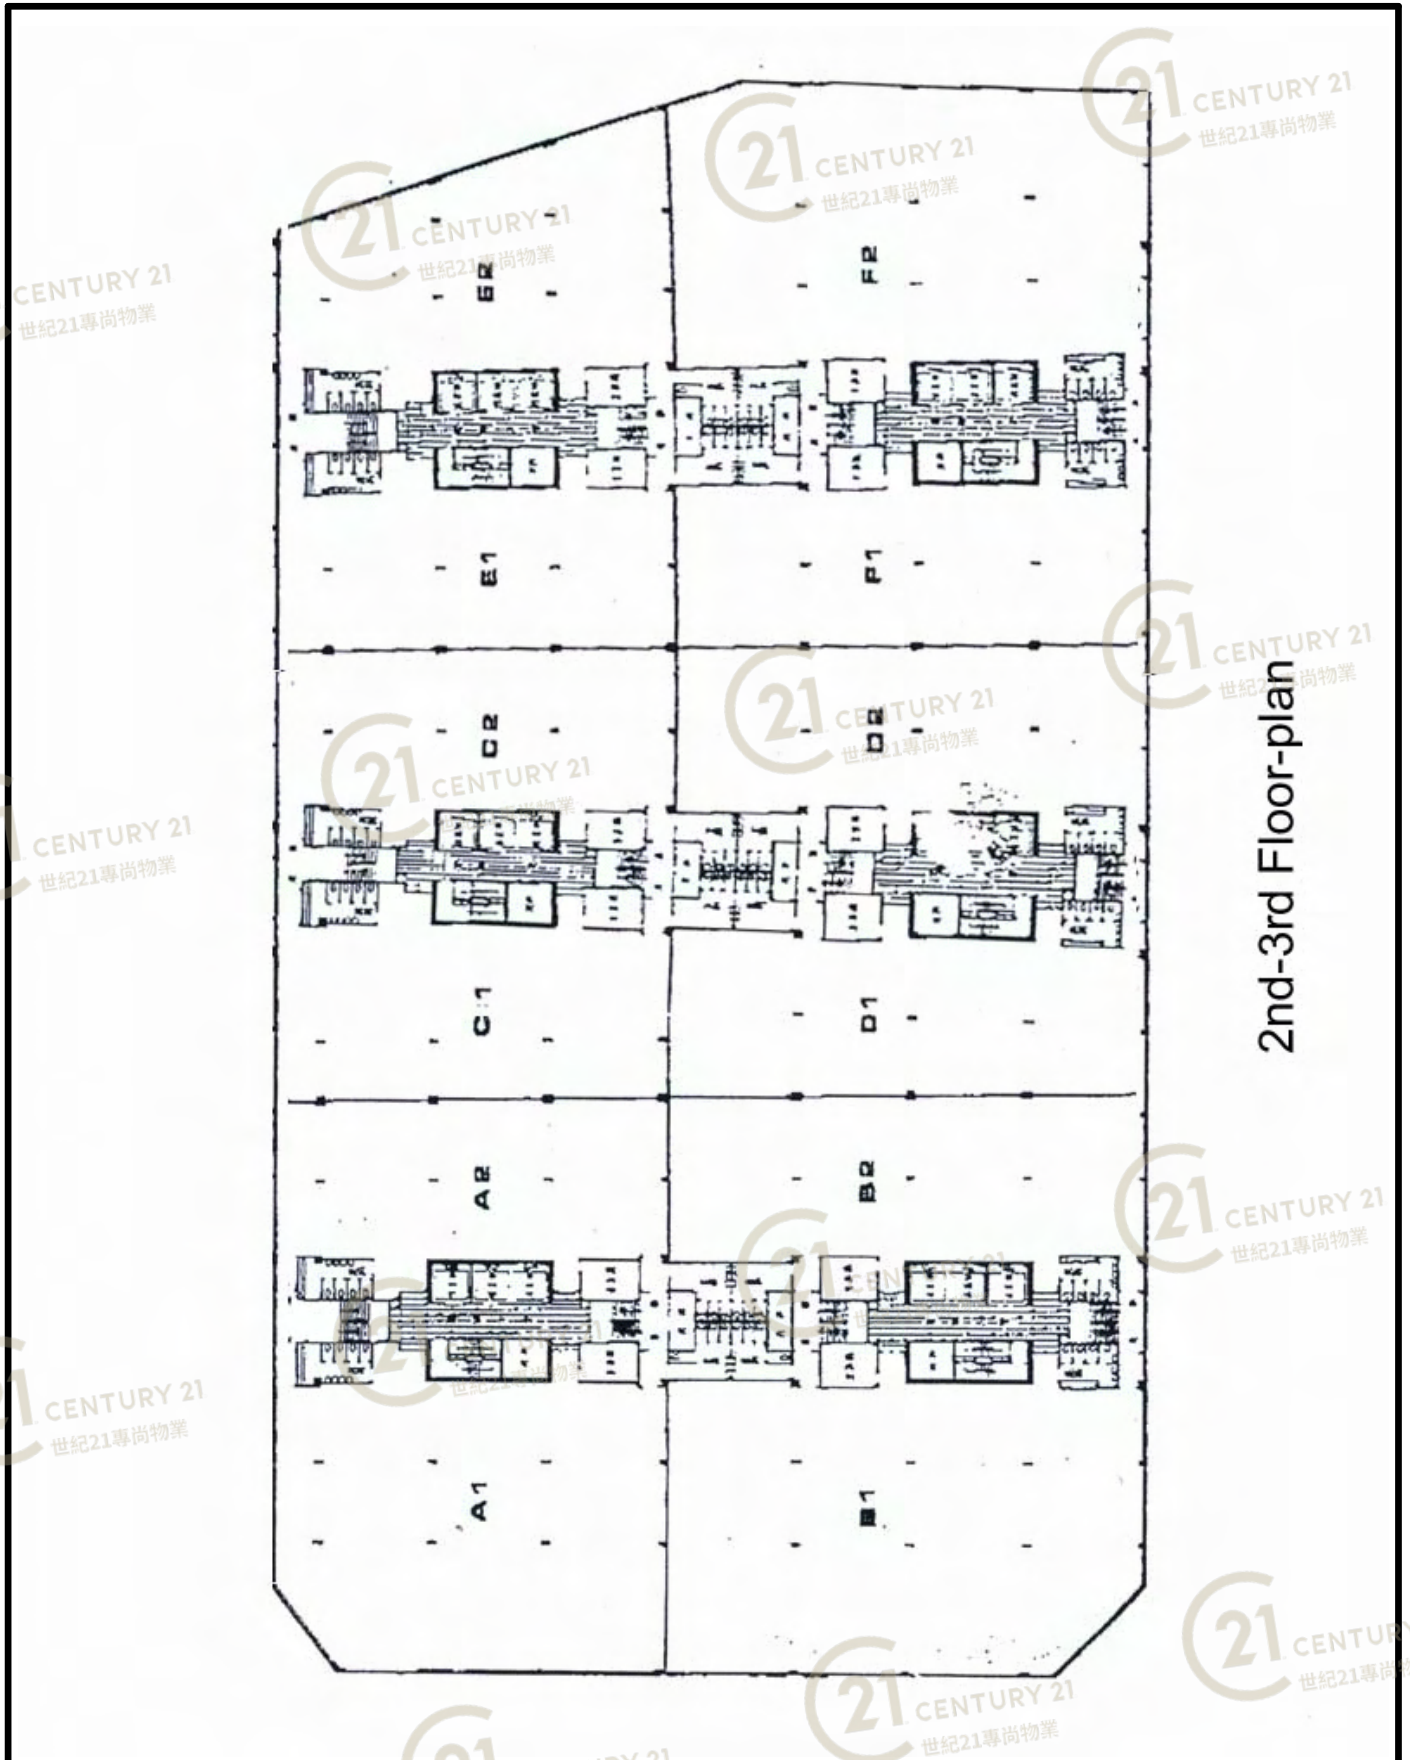

2nd-3rd Floor-plan


屯門工業中心D座 Tuen Mun Industrial Centre Block D

NOT TO SCALE, FOR IDENTIFICATION PURPOSE ONLY

圖中所有數據比例，一概只作參考之用

平面圖

Floor Plan

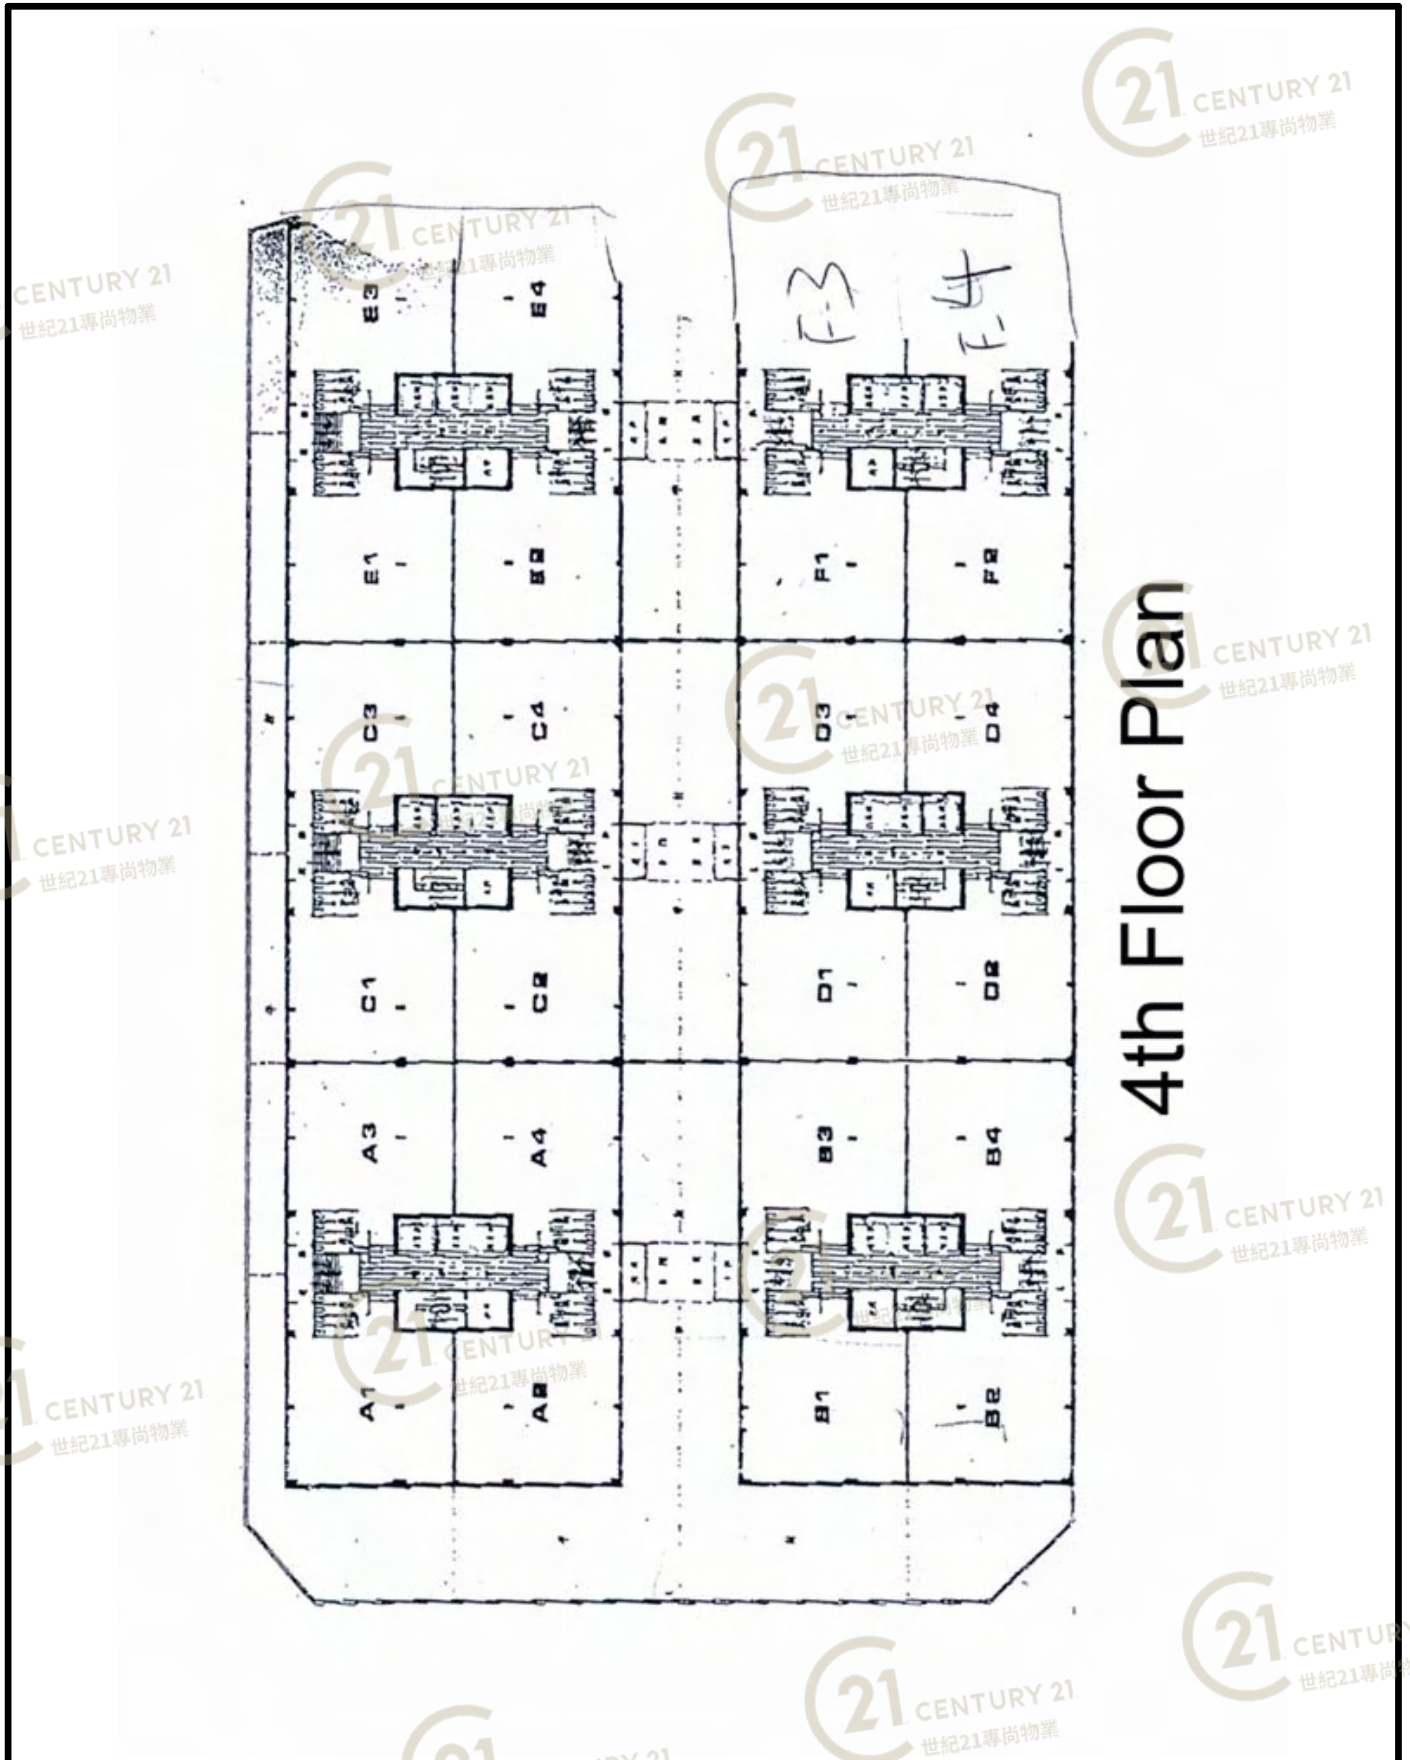

4th Floor Plan

屯門工業中心D座 Tuen Mun Industrial Centre Block D

NOT TO SCALE, FOR IDENTIFICATION PURPOSE ONLY


圖中所有數據比例，一概只作參考之用

平面圖

Floor Plan

Ground Floor Plan

地下平面圖

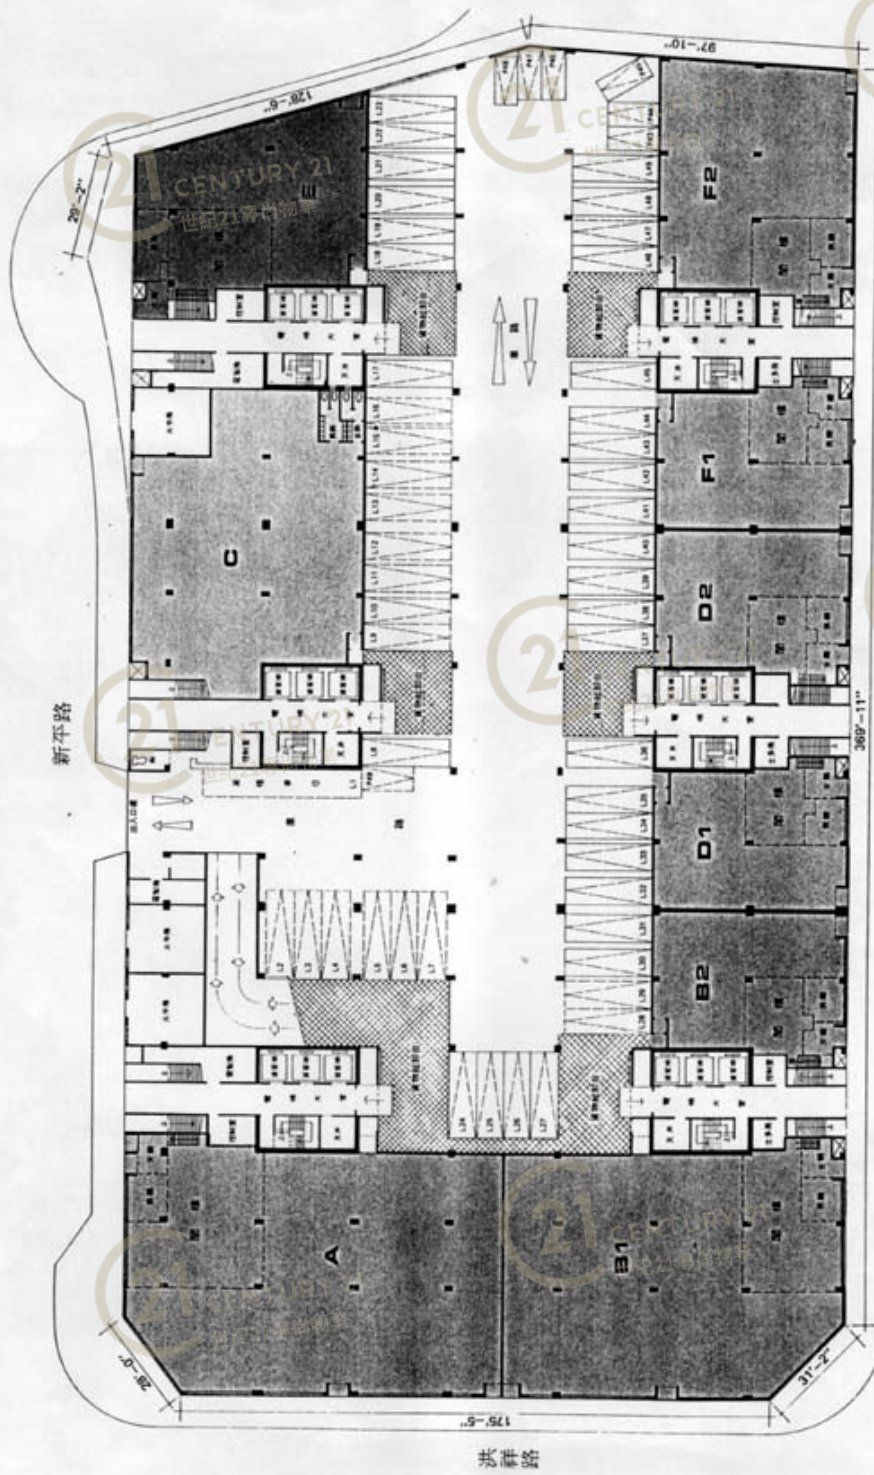

屯門工業中心D座 Tuen Mun Industrial Centre Block D

NOT TO SCALE, FOR IDENTIFICATION PURPOSE ONLY

圖中所有數據比例，一概只作參考之用

外觀圖

Building Outlook



屯門工業中心D座 Tuen Mun Industrial Centre Block D

NOT TO SCALE, FOR IDENTIFICATION PURPOSE ONLY

圖中所有數據比例，一概只作參考之用

外觀圖

Building Outlook



屯門工業中心D座 Tuen Mun Industrial Centre Block D

NOT TO SCALE, FOR IDENTIFICATION PURPOSE ONLY

圖中所有數據比例，一概只作參考之用

外觀圖

Building Outlook



屯門工業中心D座 Tuen Mun Industrial Centre Block D

NOT TO SCALE, FOR IDENTIFICATION PURPOSE ONLY

圖中所有數據比例，一概只作參考之用

外觀圖

Building Outlook



屯門工業中心D座 Tuen Mun Industrial Centre Block D

NOT TO SCALE, FOR IDENTIFICATION PURPOSE ONLY

圖中所有數據比例，一概只作參考之用

外觀圖

Building Outlook



屯門工業中心D座 Tuen Mun Industrial Centre Block D

NOT TO SCALE, FOR IDENTIFICATION PURPOSE ONLY

圖中所有數據比例，一概只作參考之用

外觀圖

Building Outlook



屯門工業中心D座 Tuen Mun Industrial Centre Block D

NOT TO SCALE, FOR IDENTIFICATION PURPOSE ONLY

圖中所有數據比例，一概只作參考之用

外觀圖

Building Outlook



屯門工業中心D座 Tuen Mun Industrial Centre Block D

NOT TO SCALE, FOR IDENTIFICATION PURPOSE ONLY

圖中所有數據比例，一概只作參考之用

外觀圖

Building Outlook



屯門工業中心D座 Tuen Mun Industrial Centre Block D

NOT TO SCALE, FOR IDENTIFICATION PURPOSE ONLY

圖中所有數據比例，一概只作參考之用

外觀圖

Building Outlook



屯門工業中心D座 Tuen Mun Industrial Centre Block D

NOT TO SCALE, FOR IDENTIFICATION PURPOSE ONLY

圖中所有數據比例，一概只作參考之用

外觀圖

Building Outlook



屯門工業中心D座 Tuen Mun Industrial Centre Block D

NOT TO SCALE, FOR IDENTIFICATION PURPOSE ONLY

圖中所有數據比例，一概只作參考之用

外觀圖

Building Outlook



屯門工業中心D座 Tuen Mun Industrial Centre Block D

NOT TO SCALE, FOR IDENTIFICATION PURPOSE ONLY

圖中所有數據比例，一概只作參考之用

外觀圖

Building Outlook



屯門工業中心D座 Tuen Mun Industrial Centre Block D

NOT TO SCALE, FOR IDENTIFICATION PURPOSE ONLY

圖中所有數據比例，一概只作參考之用

外觀圖

Building Outlook



屯門工業中心D座 Tuen Mun Industrial Centre Block D

NOT TO SCALE, FOR IDENTIFICATION PURPOSE ONLY

圖中所有數據比例，一概只作參考之用

外觀圖

Building Outlook



屯門工業中心D座 Tuen Mun Industrial Centre Block D

NOT TO SCALE, FOR IDENTIFICATION PURPOSE ONLY

圖中所有數據比例，一概只作參考之用

外觀圖

Building Outlook



屯門工業中心D座 Tuen Mun Industrial Centre Block D

NOT TO SCALE, FOR IDENTIFICATION PURPOSE ONLY

圖中所有數據比例，一概只作參考之用

外觀圖

Building Outlook



屯門工業中心D座 Tuen Mun Industrial Centre Block D

NOT TO SCALE, FOR IDENTIFICATION PURPOSE ONLY

圖中所有數據比例，一概只作參考之用

外觀圖

Building Outlook



屯門工業中心D座 Tuen Mun Industrial Centre Block D

NOT TO SCALE, FOR IDENTIFICATION PURPOSE ONLY

圖中所有數據比例，一概只作參考之用

外觀圖

Building Outlook



屯門工業中心D座 Tuen Mun Industrial Centre Block D

NOT TO SCALE, FOR IDENTIFICATION PURPOSE ONLY

圖中所有數據比例，一概只作參考之用

外觀圖

Building Outlook



屯門工業中心D座 Tuen Mun Industrial Centre Block D

NOT TO SCALE, FOR IDENTIFICATION PURPOSE ONLY

圖中所有數據比例，一概只作參考之用