


平面圖

Floor Plan

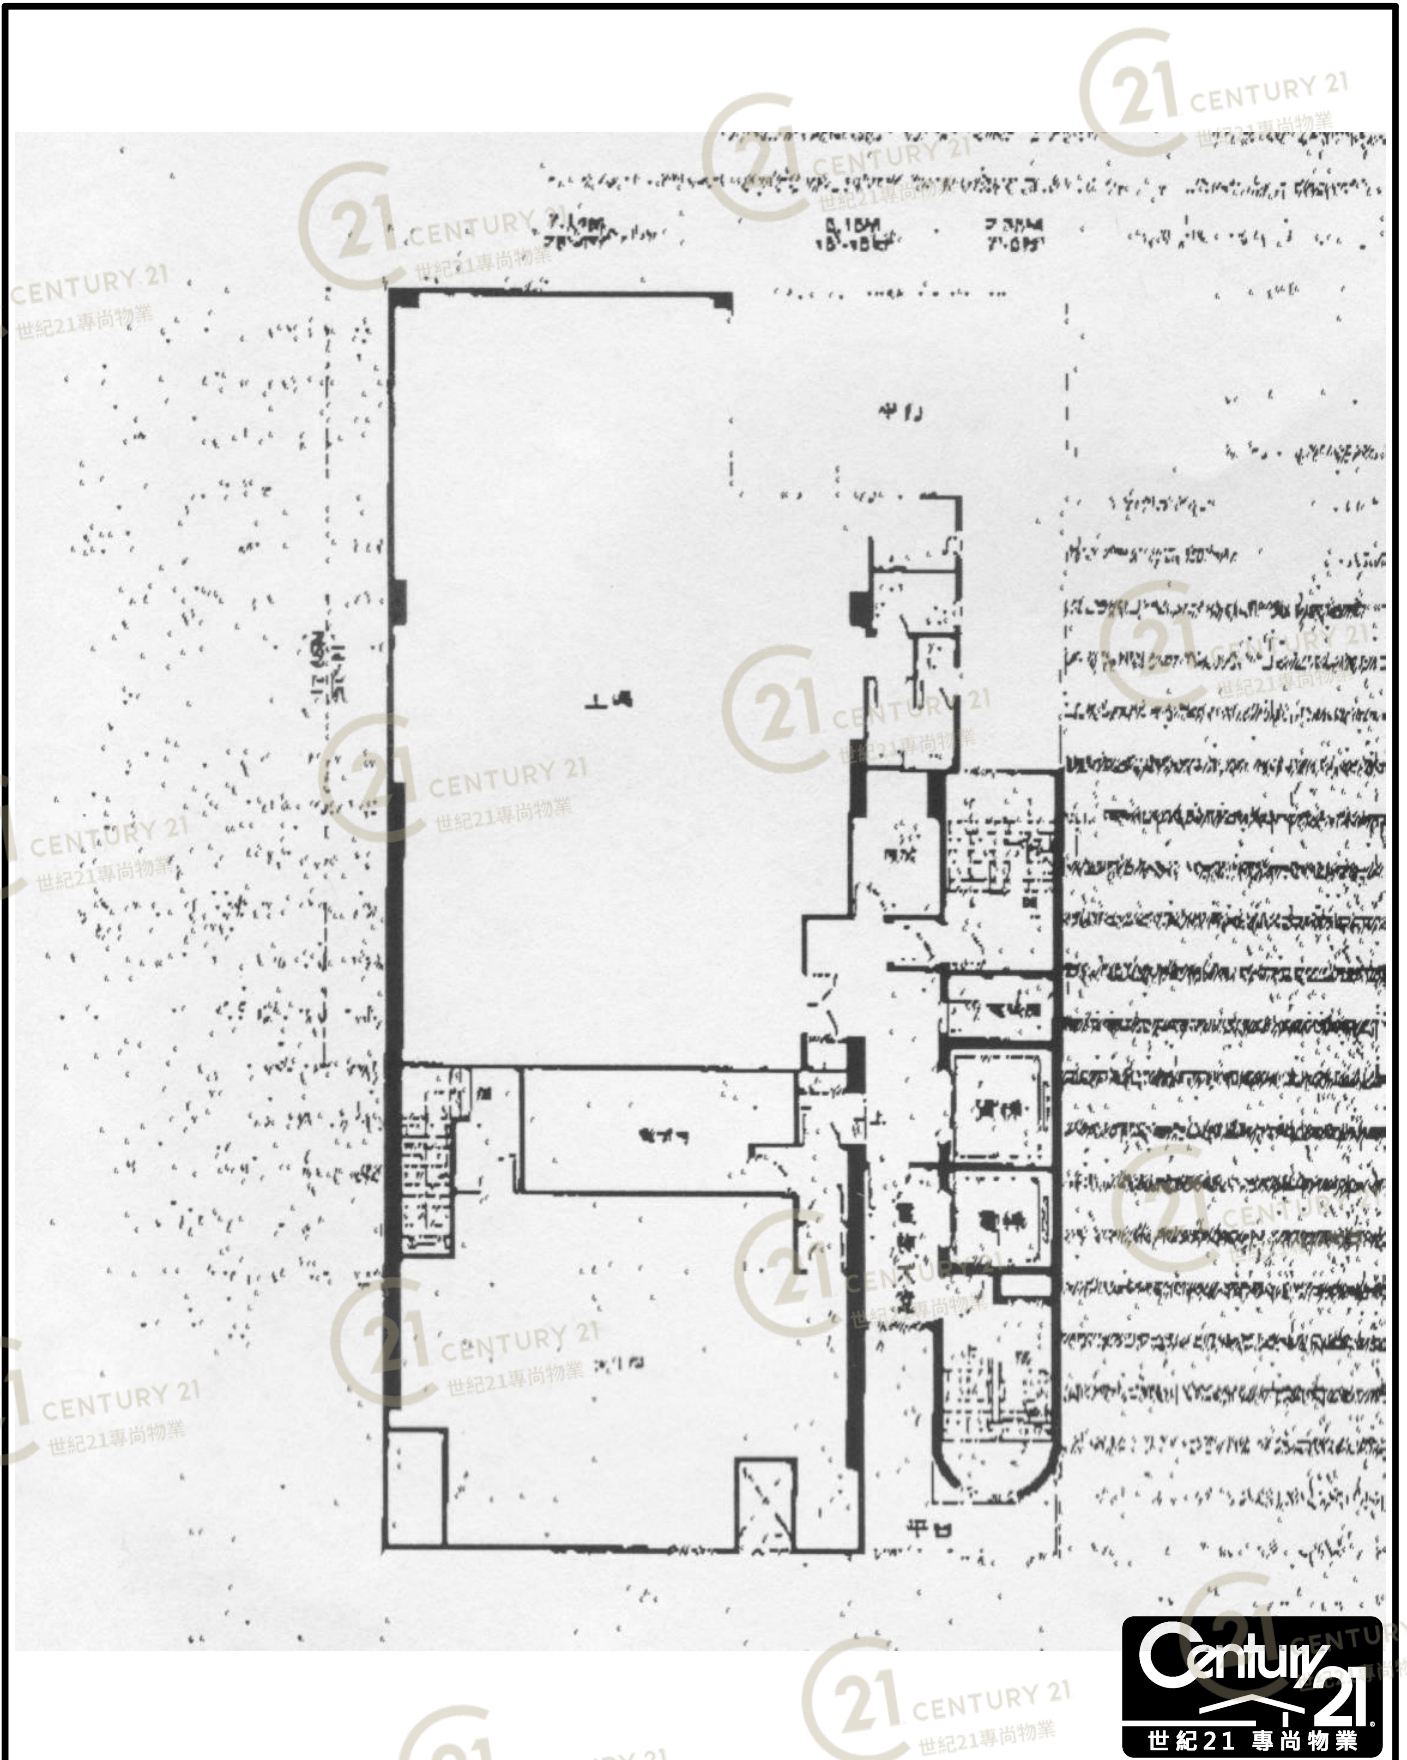

南達大廈 Southtex Building


NOT TO SCALE, FOR IDENTIFICATION PURPOSE ONLY

圖中所有數據比例，一概只作參考之用

平面圖

Floor Plan


地下平面圖

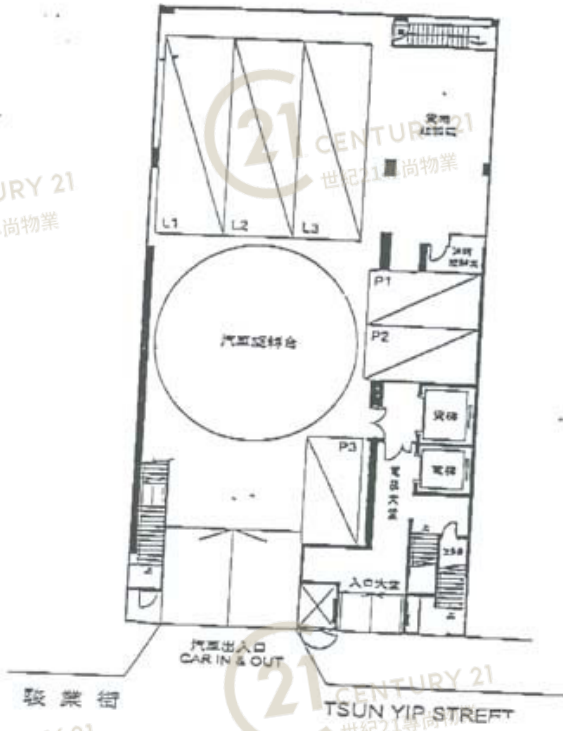


1樓平面圖



2樓平面圖

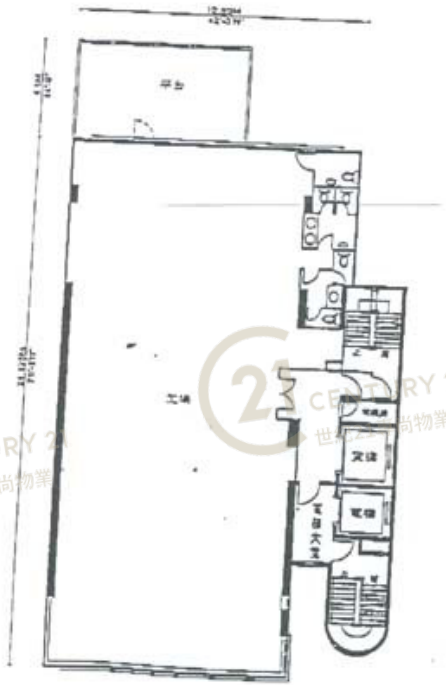

22樓平面圖

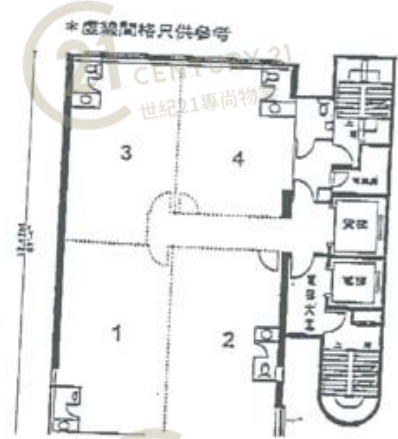

南達大廈 Southtex Building

NOT TO SCALE, FOR IDENTIFICATION PURPOSE ONLY
圖中所有數據比例，一概只作參考之用

