


# 平面圖

# Floor Plan

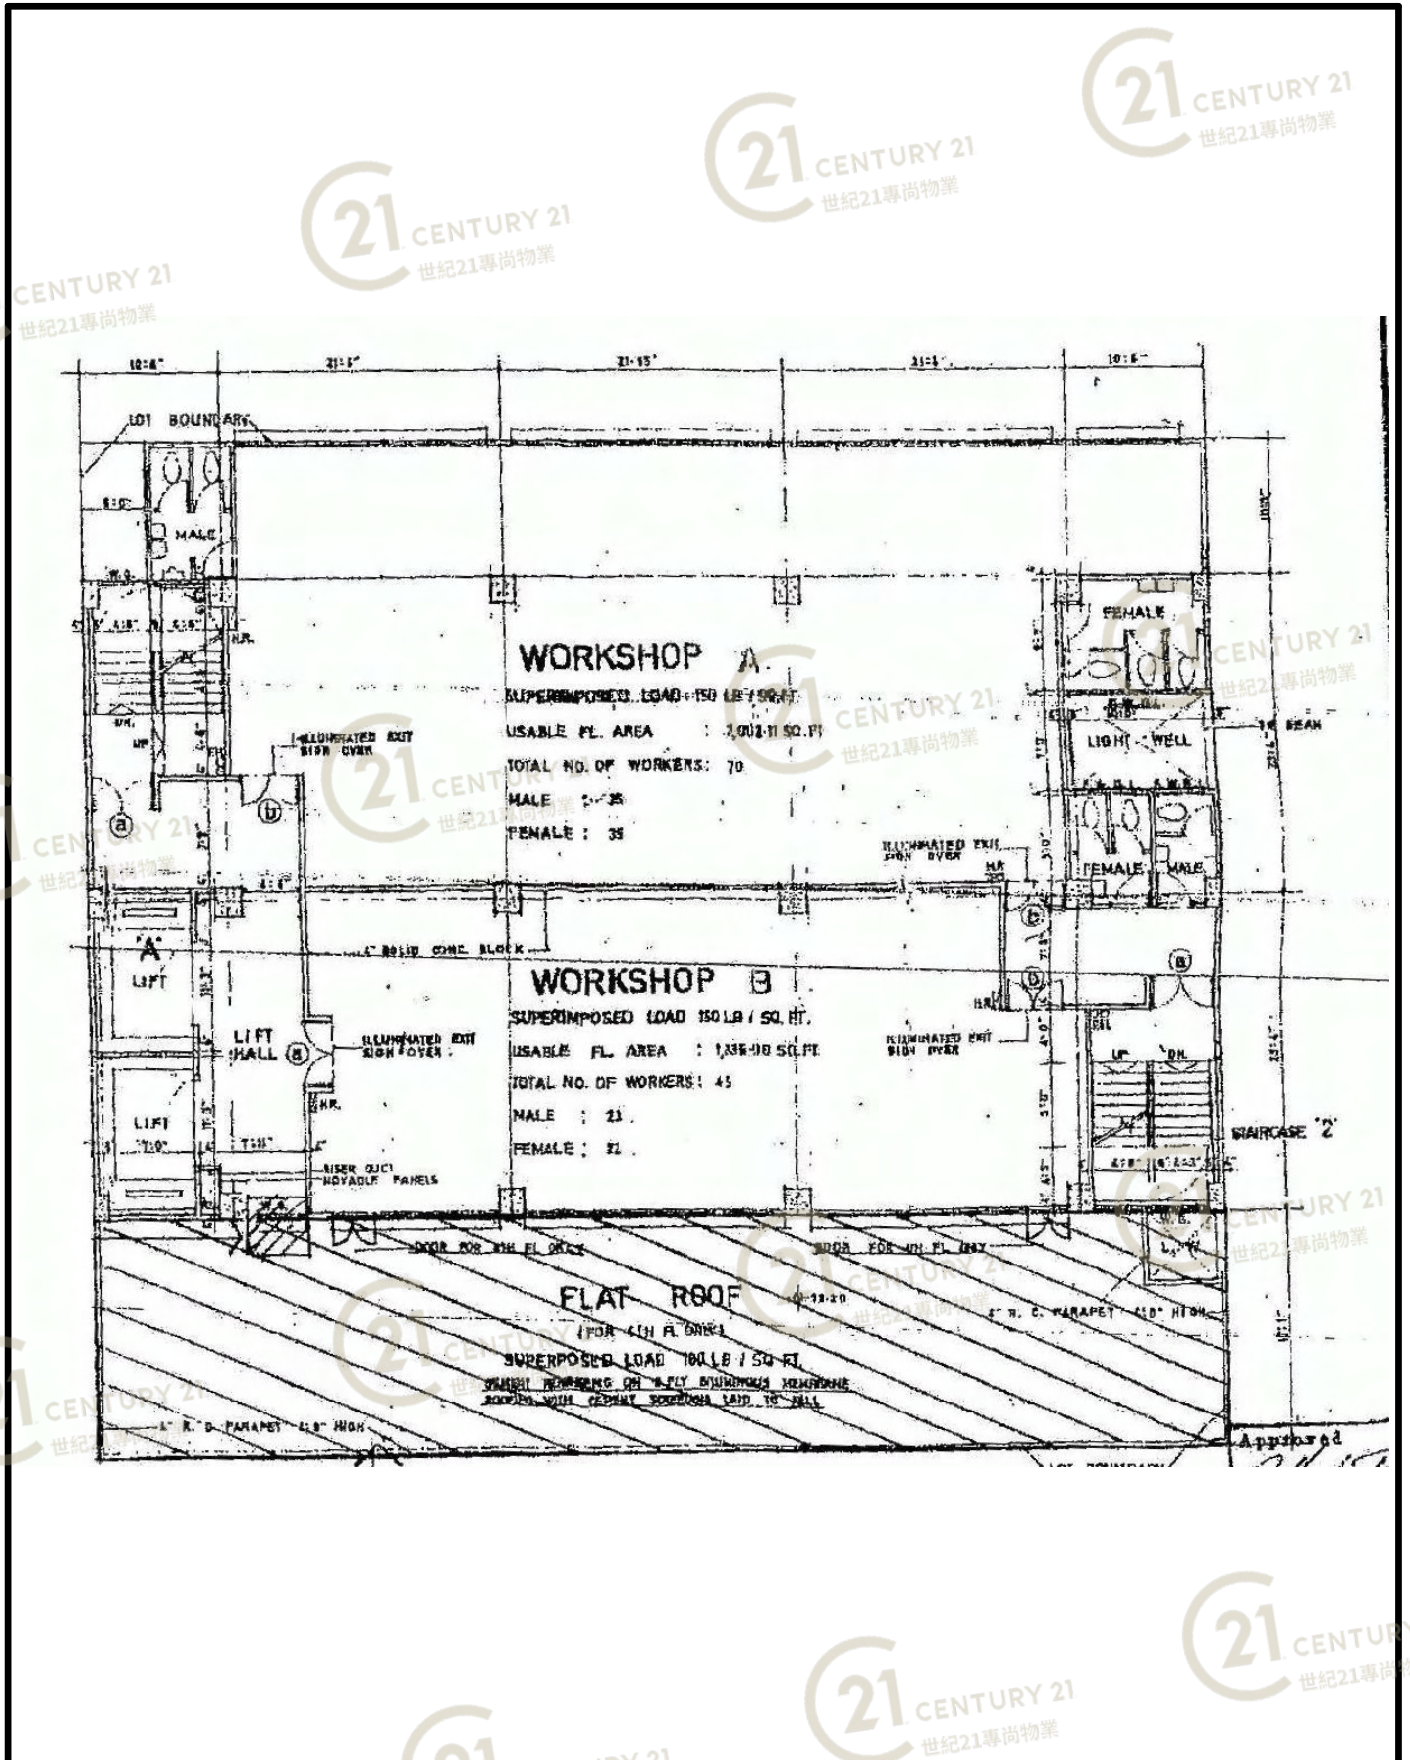

僑光工業大廈 Kiu Kwong Industrial Building


NOT TO SCALE, FOR IDENTIFICATION PURPOSE ONLY

圖中所有數據比例，一概只作參考之用

平面圖

Floor Plan

僑光工業大廈  
6/F  
A, B

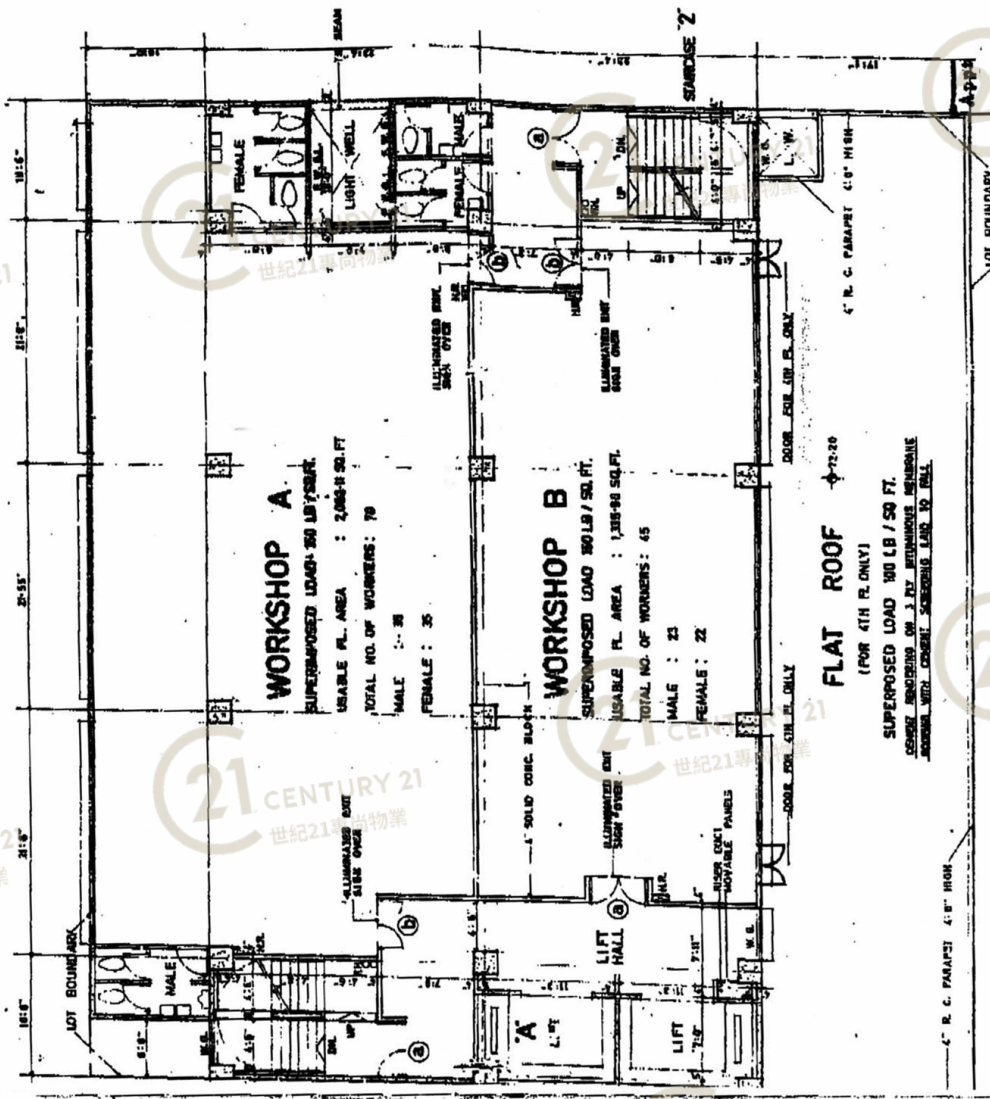


僑光工業大廈 Kiu Kwong Industrial Building

NOT TO SCALE, FOR IDENTIFICATION PURPOSE ONLY

圖中所有數據比例，一概只作參考之用

# 平面圖

# Floor Plan

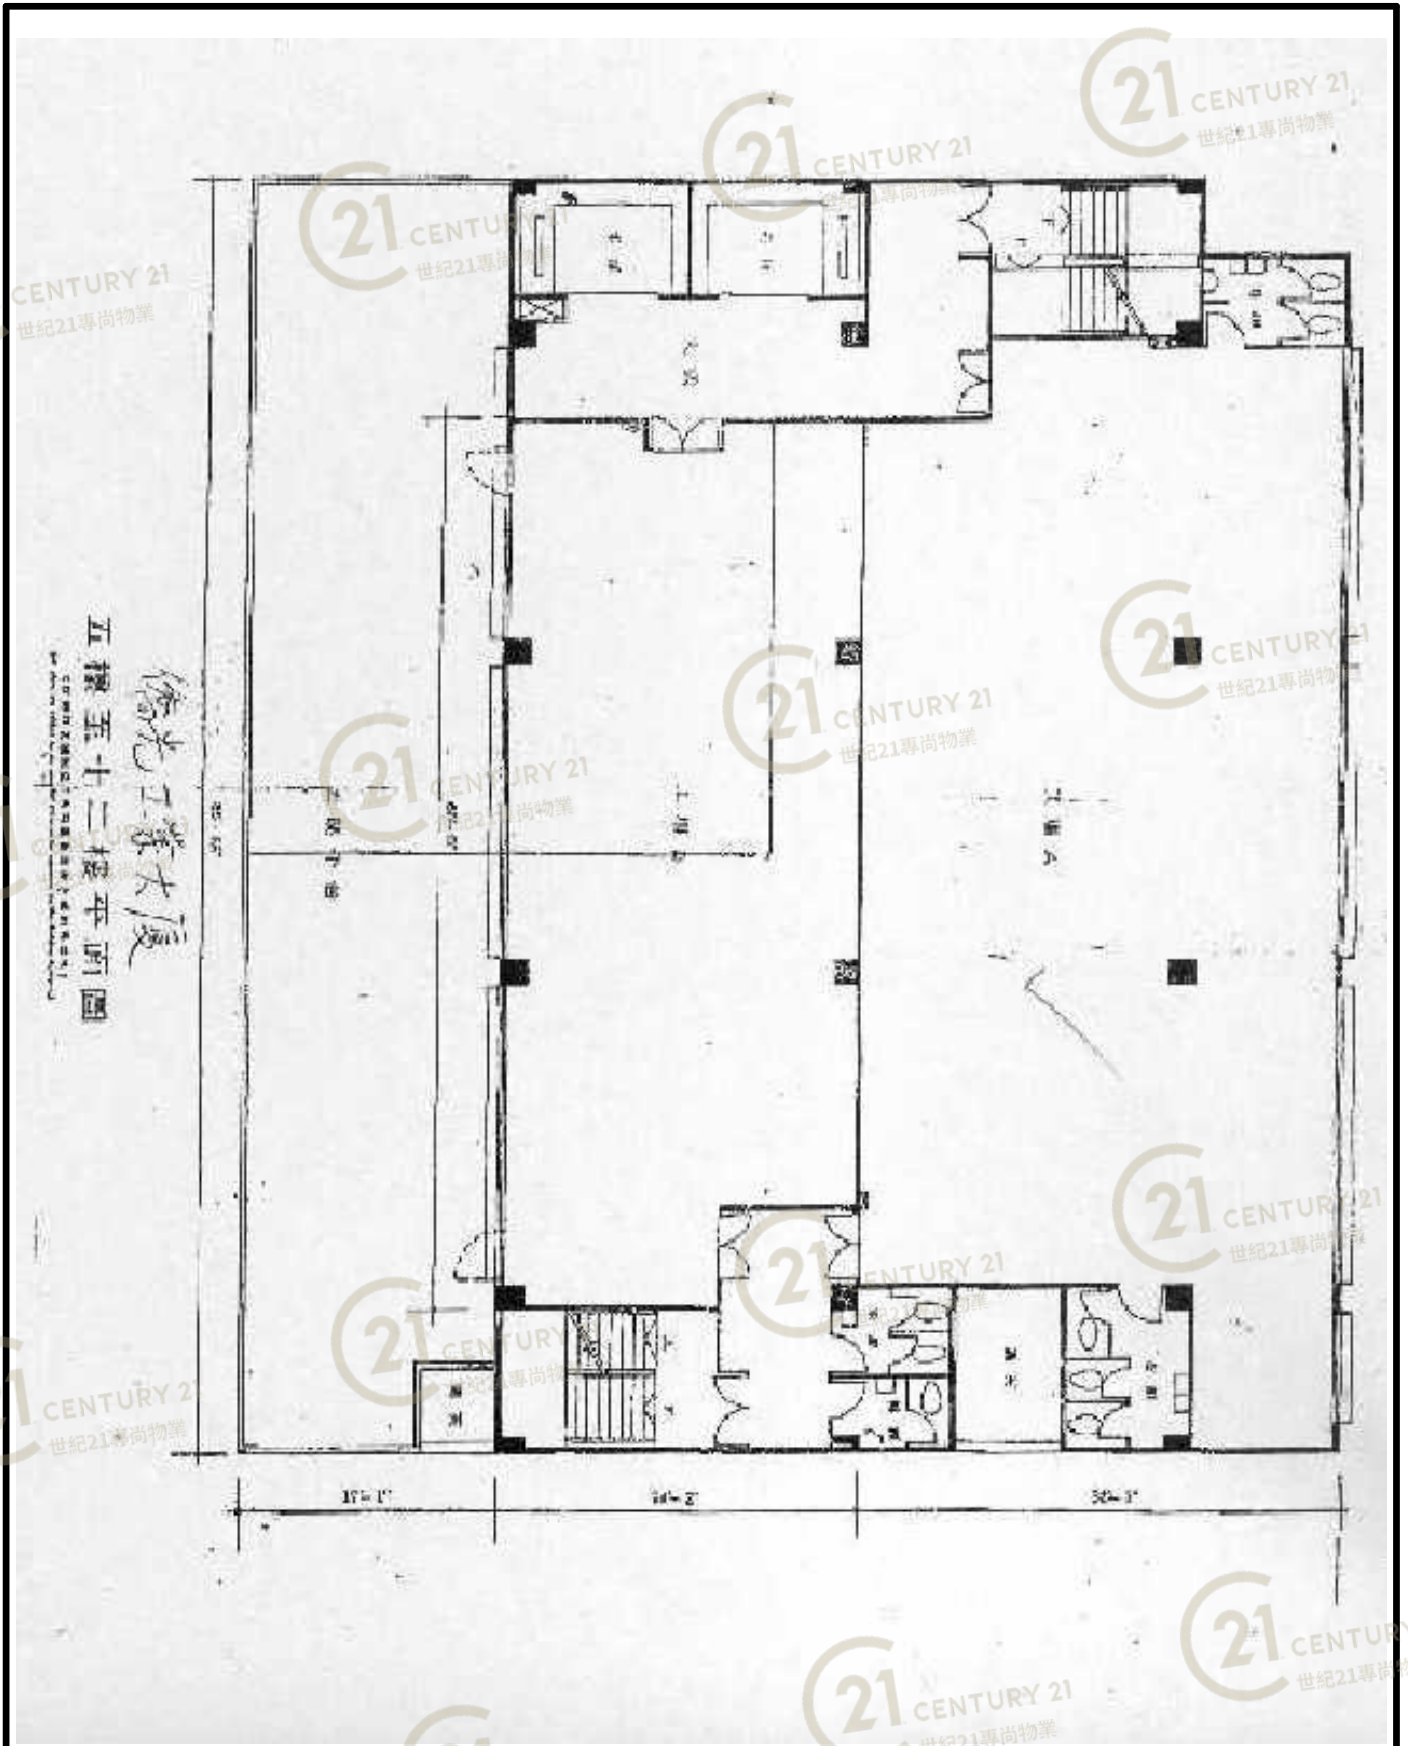

僑光工業大廈  
五樓至十二樓平面圖  
COMMERCIAL PROPERTY

僑光工業大廈 Kiu Kwong Industrial Building

NOT TO SCALE, FOR IDENTIFICATION PURPOSE ONLY  
圖中所有數據比例，一概只作參考之用

# 外觀圖

# Building Outlook



僑光工業大廈 Kiu Kwong Industrial Building

NOT TO SCALE, FOR IDENTIFICATION PURPOSE ONLY

圖中所有數據比例，一概只作參考之用

# 外觀圖

# Building Outlook



僑光工業大廈 Kiu Kwong Industrial Building

NOT TO SCALE, FOR IDENTIFICATION PURPOSE ONLY

圖中所有數據比例，一概只作參考之用

# 外觀圖

# Building Outlook



僑光工業大廈 Kiu Kwong Industrial Building

**NOT TO SCALE, FOR IDENTIFICATION PURPOSE ONLY**

圖中所有數據比例，一概只作參考之用

# 外觀圖

# Building Outlook



僑光工業大廈 Kiu Kwong Industrial Building

NOT TO SCALE, FOR IDENTIFICATION PURPOSE ONLY

圖中所有數據比例，一概只作參考之用