


平面圖

Floor Plan

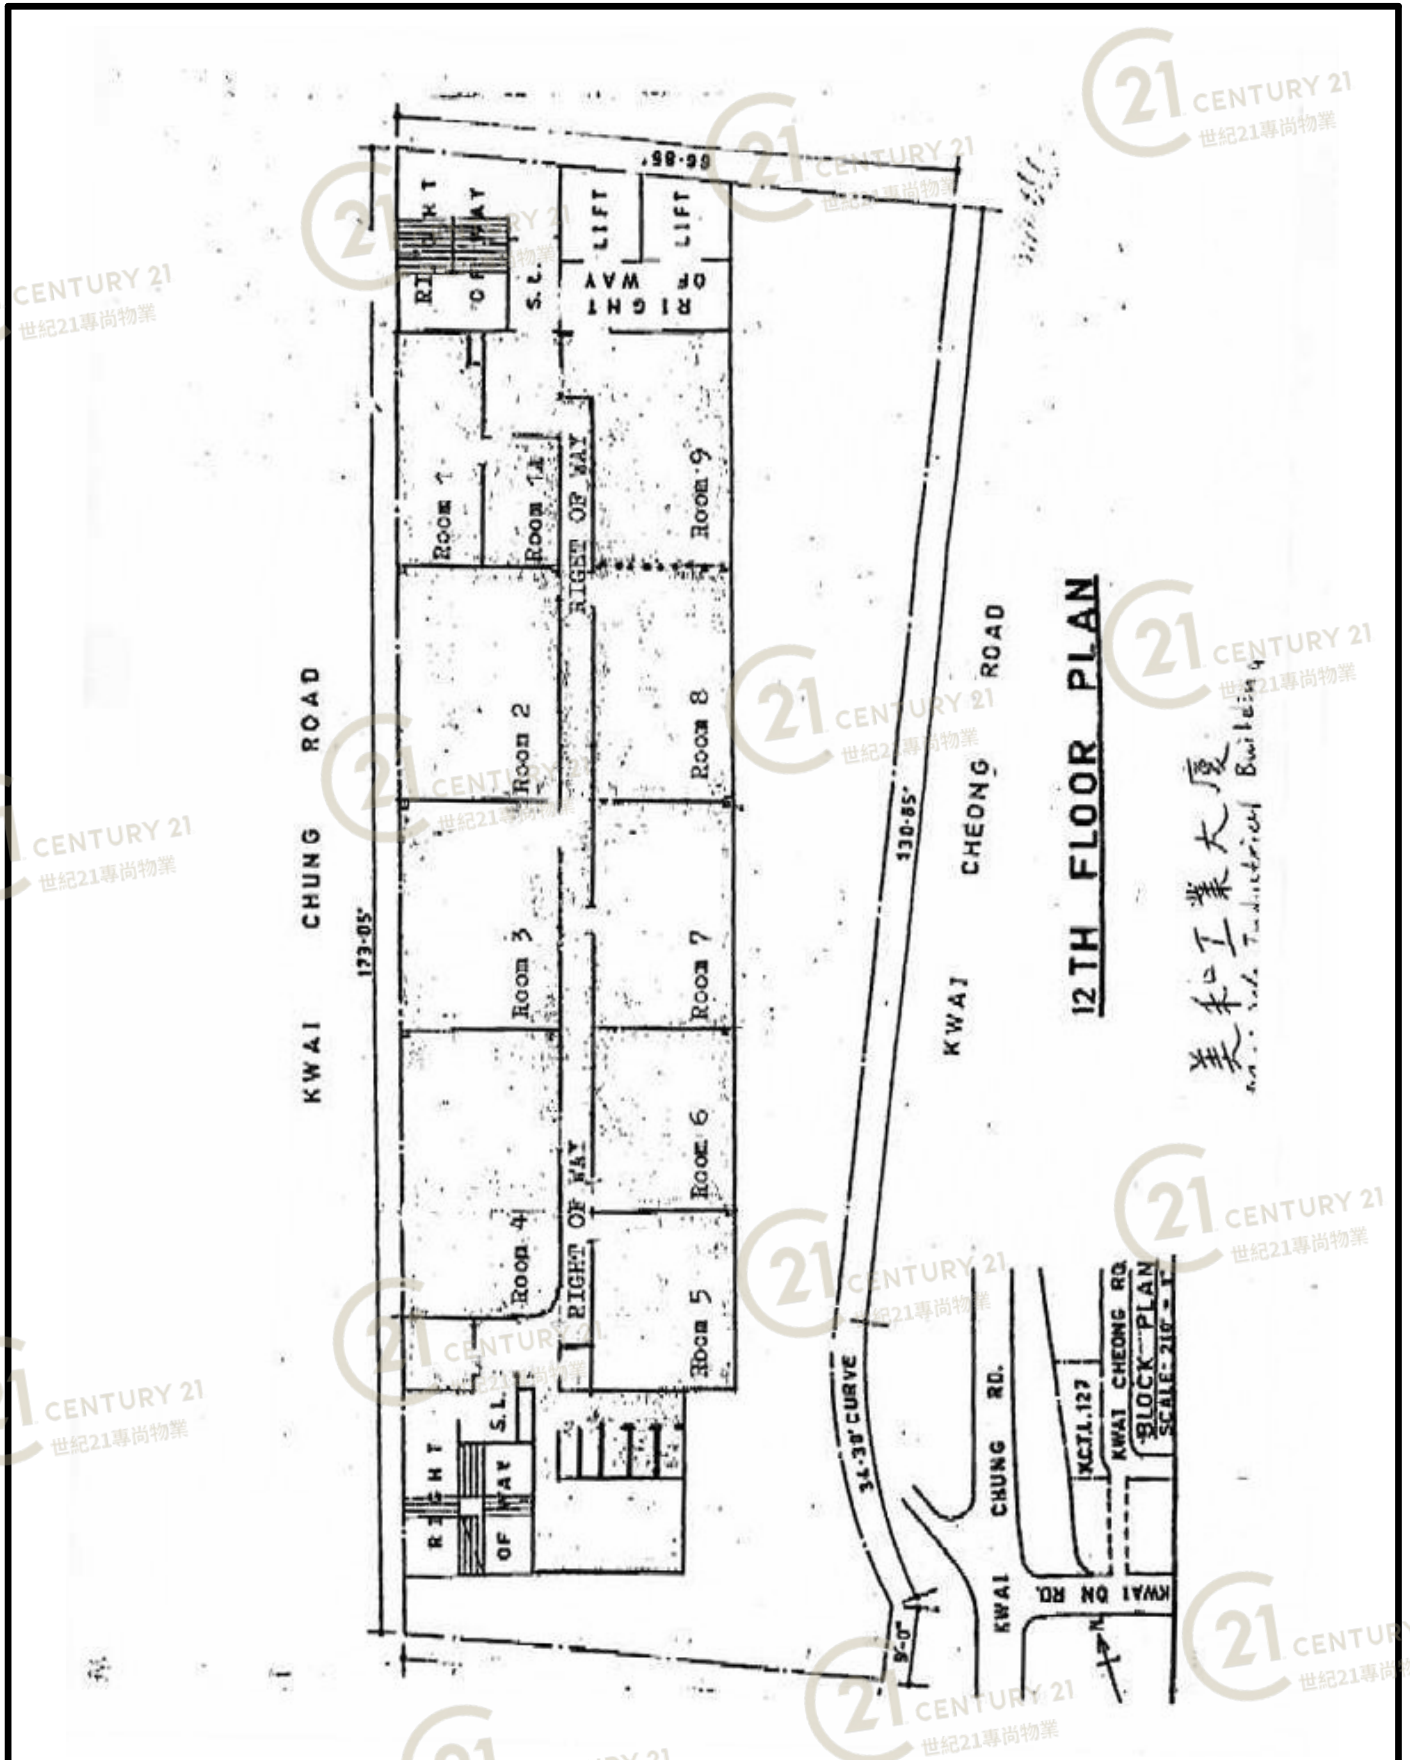


美和工業大廈 Mai Wo Industrial Building

NOT TO SCALE, FOR IDENTIFICATION PURPOSE ONLY

圖中所有數據比例，一概只作參考之用

平面圖

Floor Plan

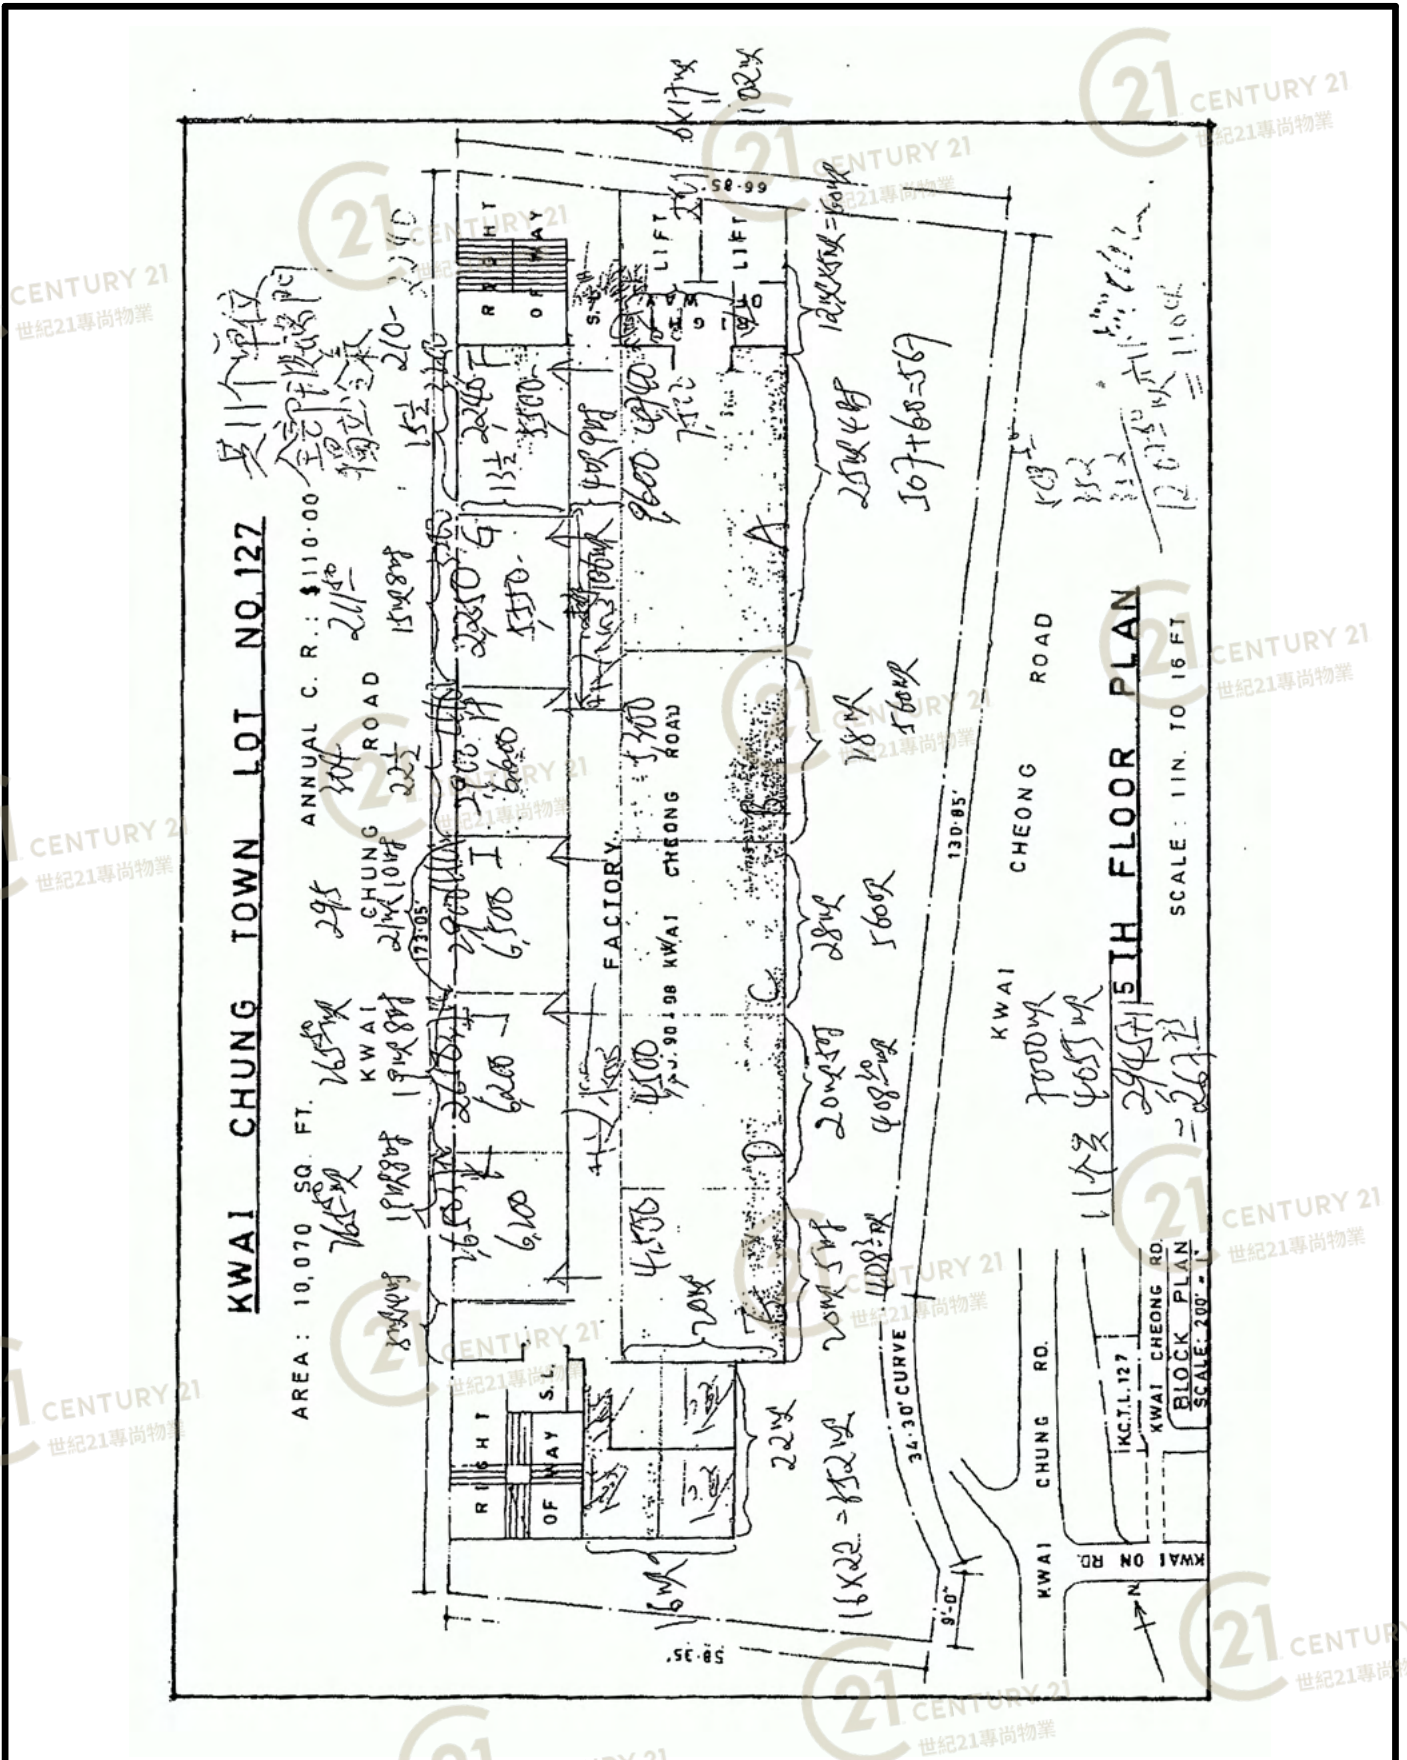


美和工業大廈 Mai Wo Industrial Building

NOT TO SCALE, FOR IDENTIFICATION PURPOSE ONLY

圖中所有數據比例，一概只作參考之用

平面圖

Floor Plan

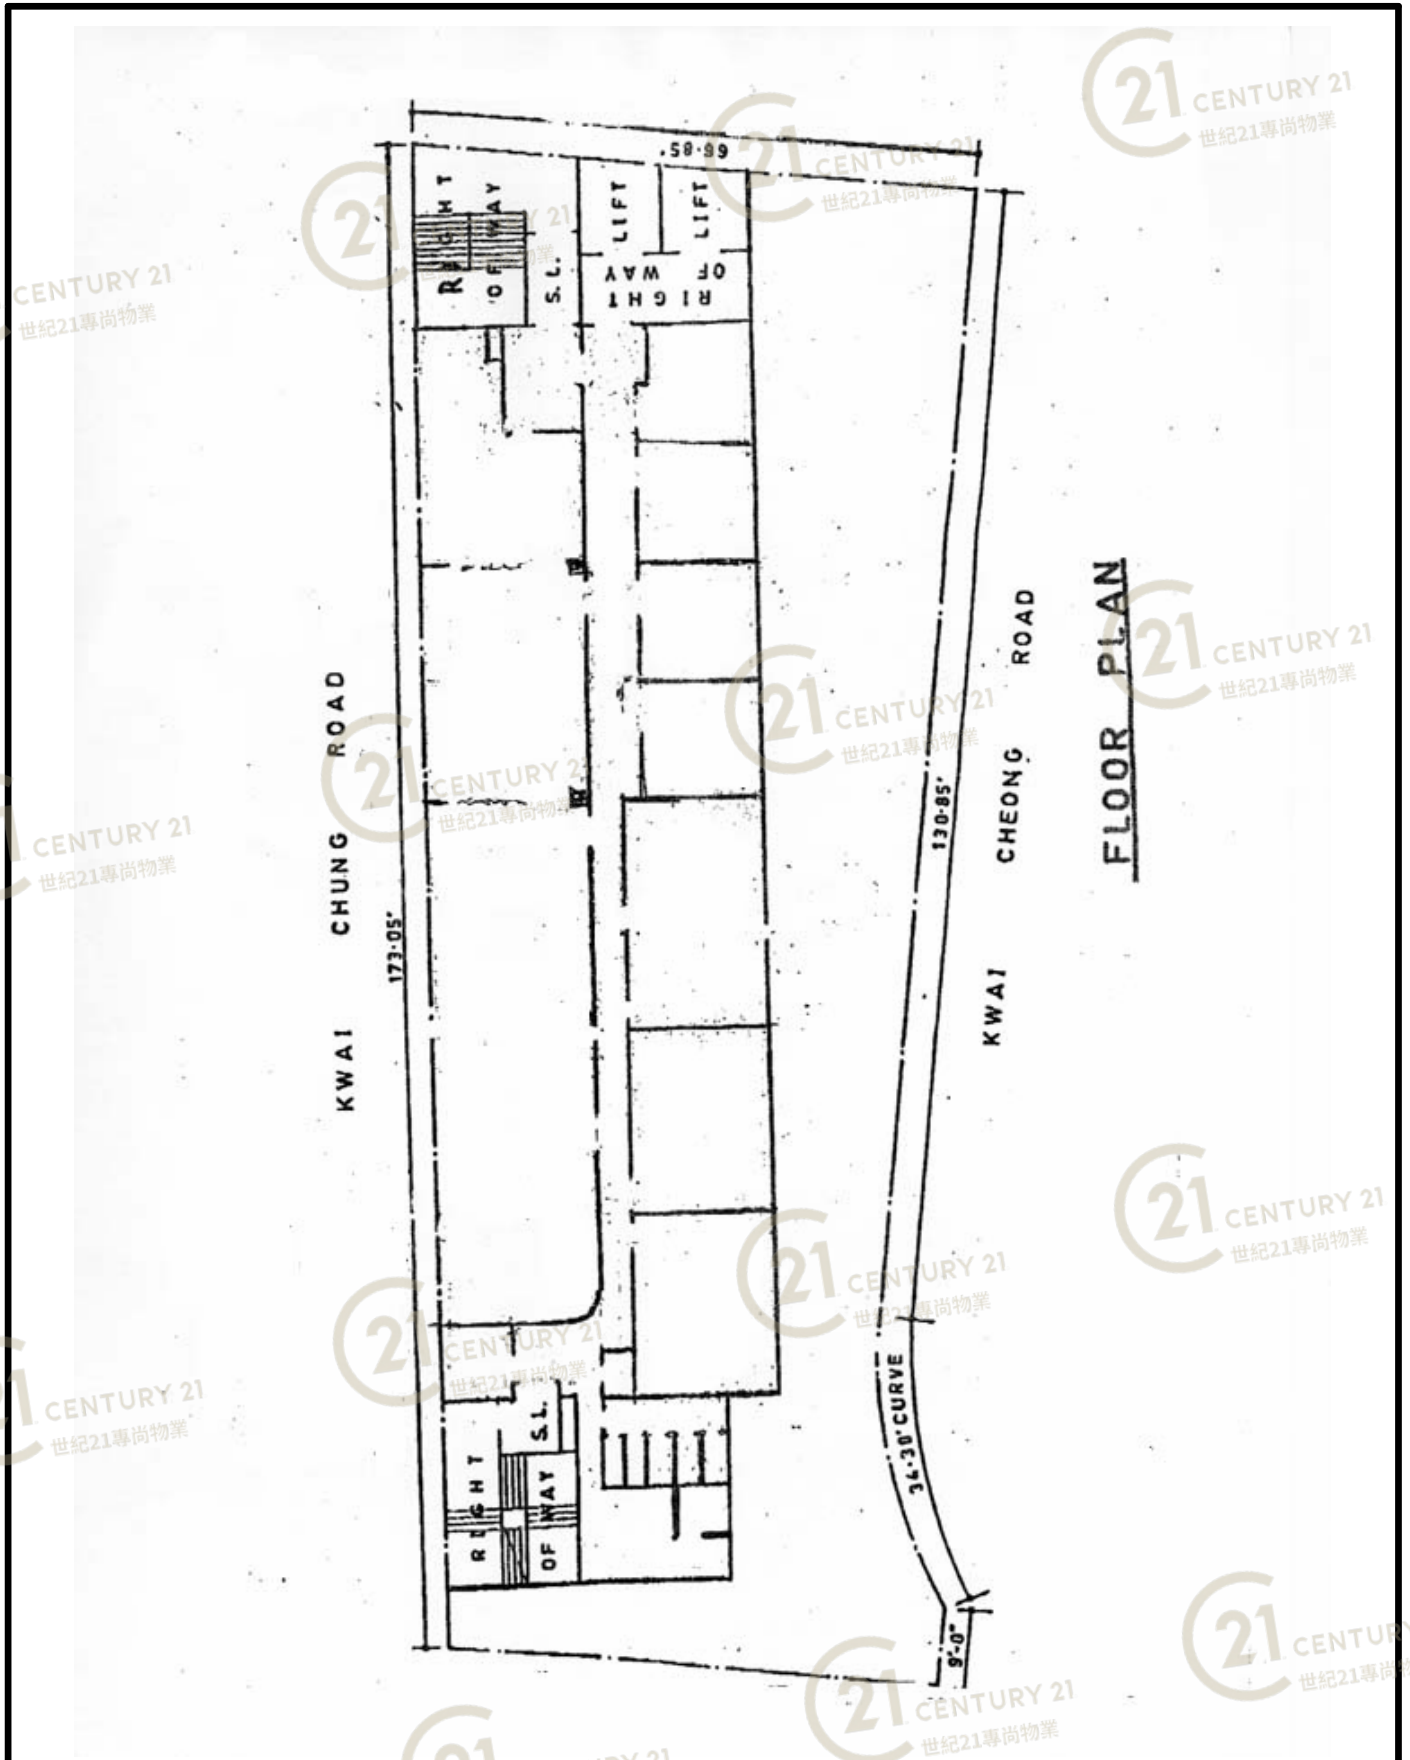


美和工業大廈 Mai Wo Industrial Building

NOT TO SCALE, FOR IDENTIFICATION PURPOSE ONLY

圖中所有數據比例，一概只作參考之用

平面圖

Floor Plan

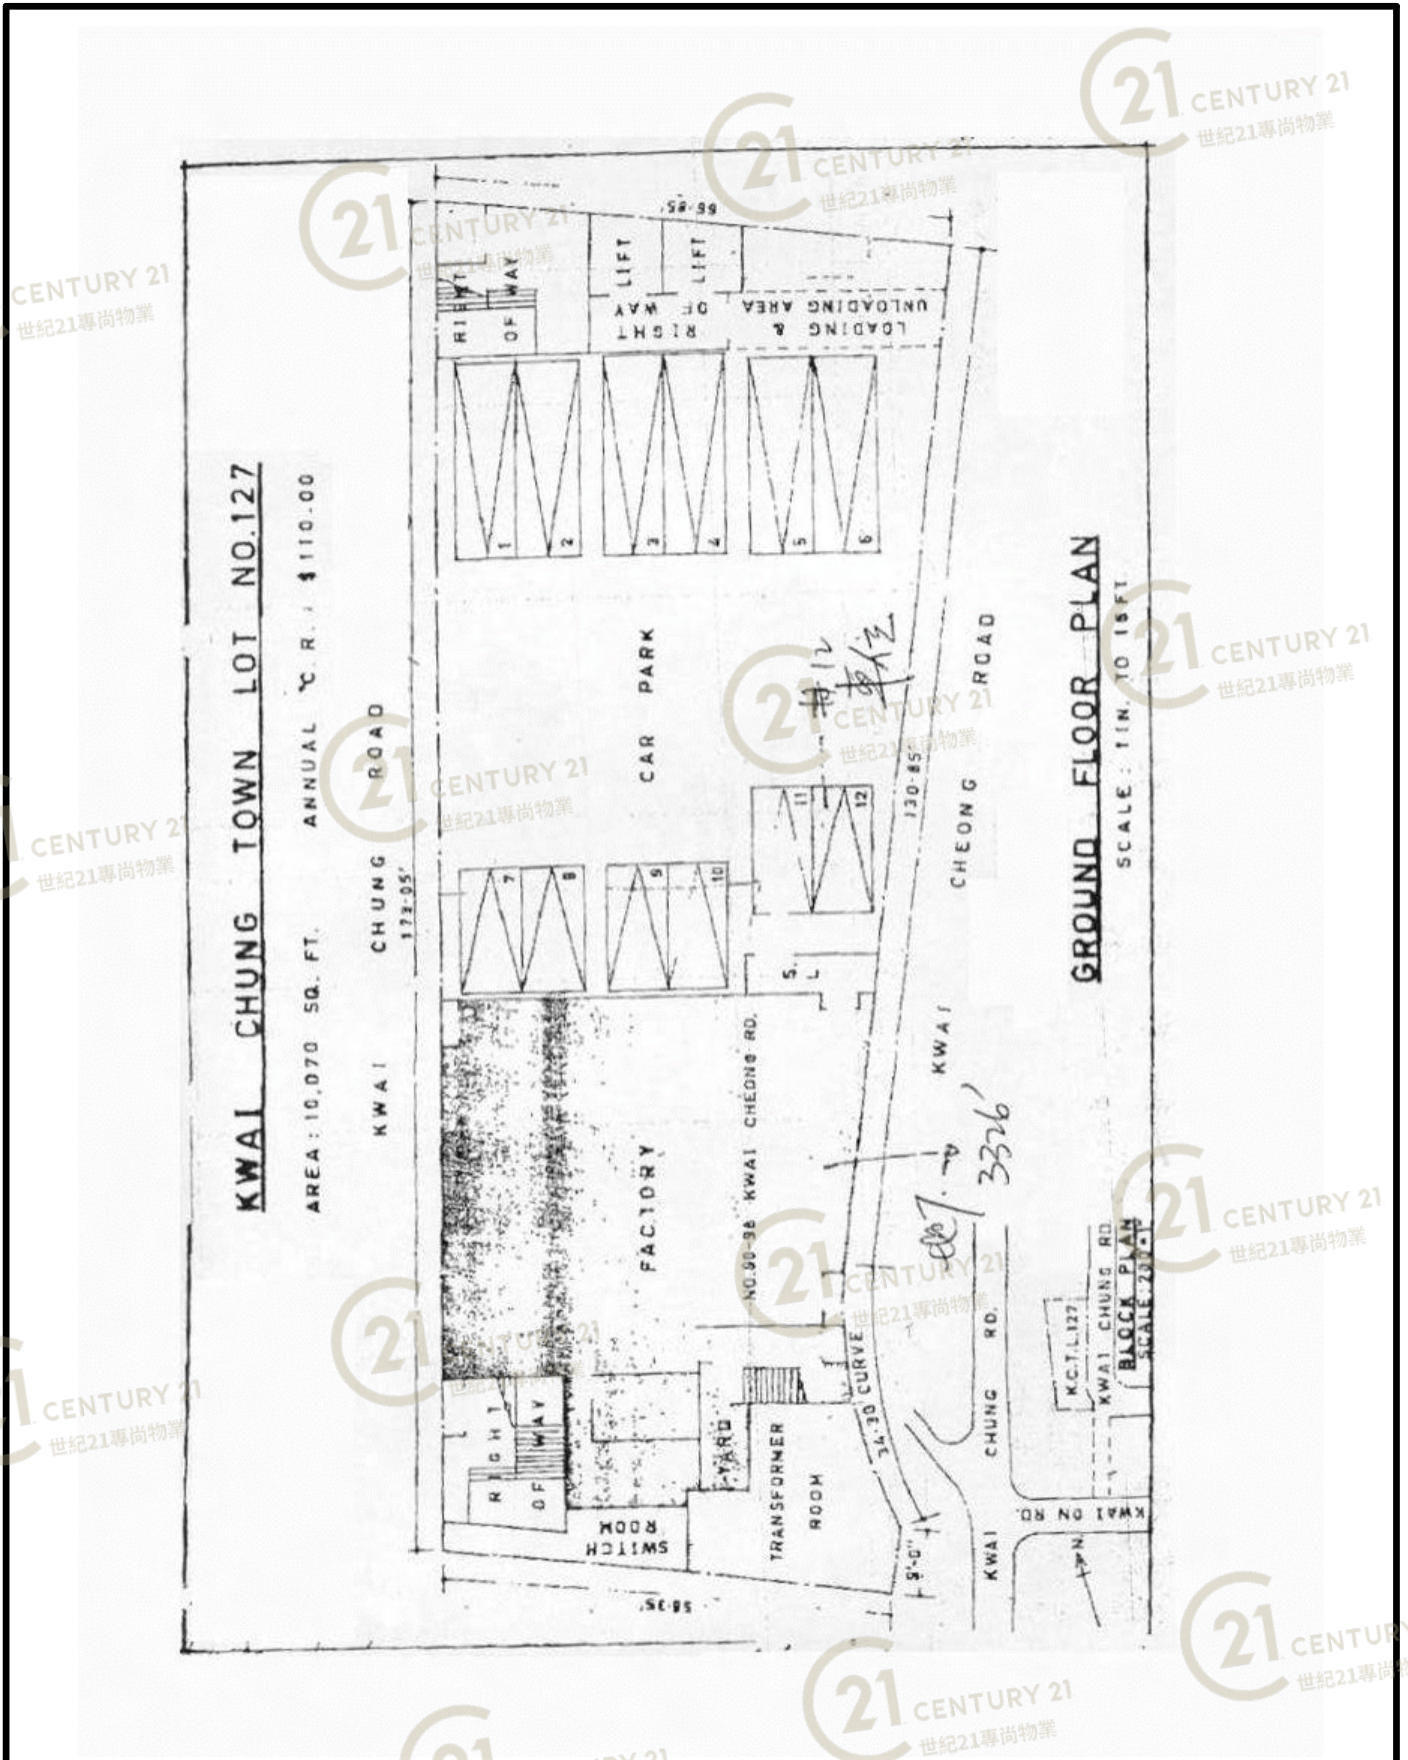

美和工業大廈 Mai Wo Industrial Building

NOT TO SCALE, FOR IDENTIFICATION PURPOSE ONLY

圖中所有數據比例，一概只作參考之用



美和工業大廈 Mai Wo Industrial Building

NOT TO SCALE, FOR IDENTIFICATION PURPOSE ONLY

圖中所有數據比例，一概只作參考之用



美和工業大廈 Mai Wo Industrial Building


NOT TO SCALE, FOR IDENTIFICATION PURPOSE ONLY

圖中所有數據比例，一概只作參考之用

平面圖

Floor Plan

葵昌路90-98號美和工業大廈3樓

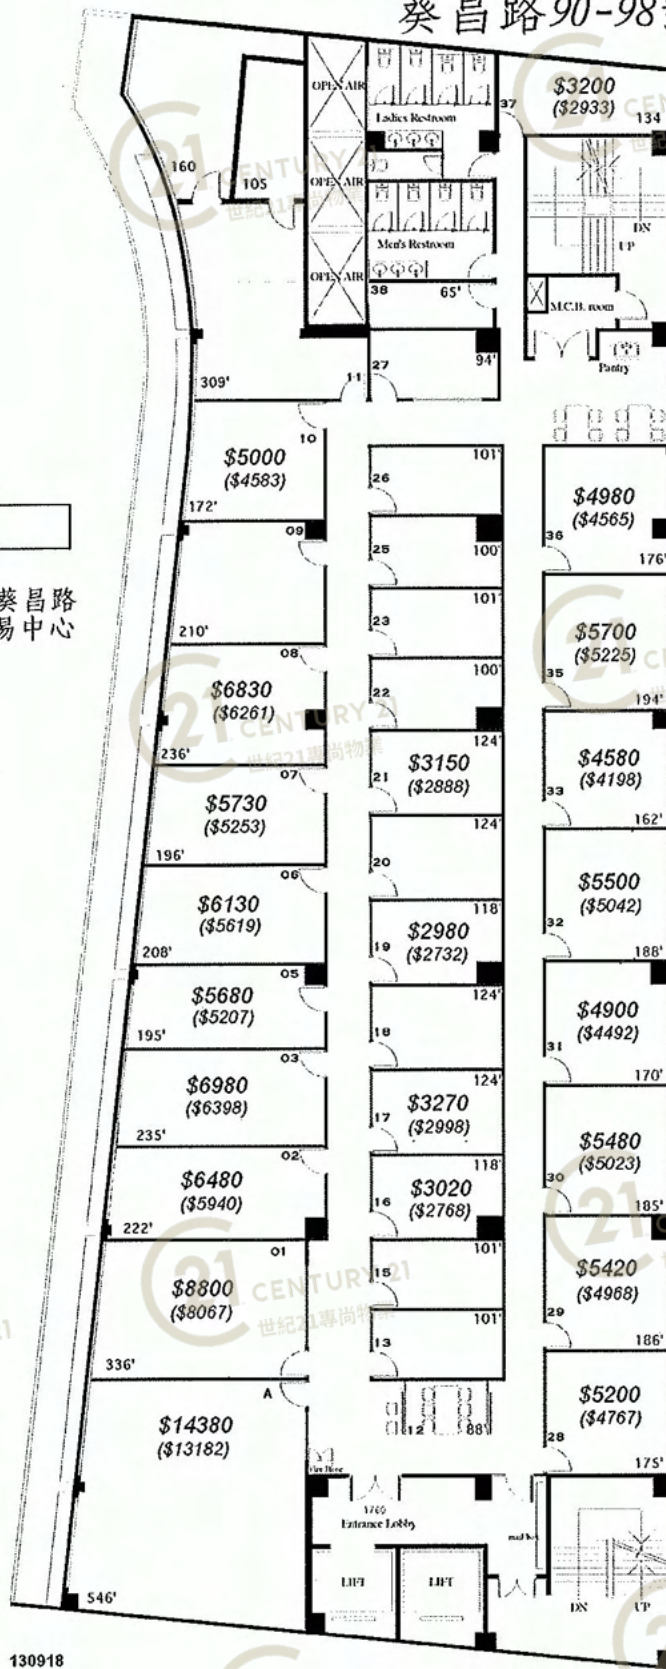

設備

全新寫字樓裝修, 天花, 地氈, 玻璃大門.

冷氣天橋3分鐘直達港鐵葵興站.

每戶獨立分體冷氣機, 冷氣洗手間.

免費獨立有線及無線寬頻, IP cam, 大門對講機及公司水牌.


茶水間免費冷熱飲用水, 免費使用雪櫃及微波爐.

會議室時租或日租.

公用地方24小時監察錄影.

逐戶派信服務, 閣下通訊地址無須註明房號, 我們亦會派送到貴公司房內.

大廈24小時出入, 平地電梯, 時租停車場.

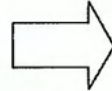

葵涌道
葵興港鐵站

預繳11個月租金 免租一個月
括號內的租金為計算後的平均數

紅色數字為實用面積(地毯面積)
只供參考

www.flickr.com/photos/101271910@N02/



美和工業大廈 Mai Wo Industrial Building

NOT TO SCALE, FOR IDENTIFICATION PURPOSE ONLY

圖中所有數據比例, 一概只作參考之用

外觀圖

Building Outlook



美和工業大廈 Mai Wo Industrial Building

NOT TO SCALE, FOR IDENTIFICATION PURPOSE ONLY

圖中所有數據比例，一概只作參考之用

外觀圖

Building Outlook



美和工業大廈 Mai Wo Industrial Building

NOT TO SCALE, FOR IDENTIFICATION PURPOSE ONLY

圖中所有數據比例，一概只作參考之用

外觀圖

Building Outlook



美和工業大廈 Mai Wo Industrial Building

NOT TO SCALE, FOR IDENTIFICATION PURPOSE ONLY

圖中所有數據比例，一概只作參考之用

外觀圖

Building Outlook



美和工業大廈 Mai Wo Industrial Building

NOT TO SCALE, FOR IDENTIFICATION PURPOSE ONLY

圖中所有數據比例，一概只作參考之用

外觀圖

Building Outlook



美和工業大廈 Mai Wo Industrial Building

NOT TO SCALE, FOR IDENTIFICATION PURPOSE ONLY

圖中所有數據比例，一概只作參考之用

外觀圖

Building Outlook



美和工業大廈 Mai Wo Industrial Building

NOT TO SCALE, FOR IDENTIFICATION PURPOSE ONLY


圖中所有數據比例，一概只作參考之用

平面圖

Floor Plan

葵昌路98號美和工廈13/F

200呎
有來去水

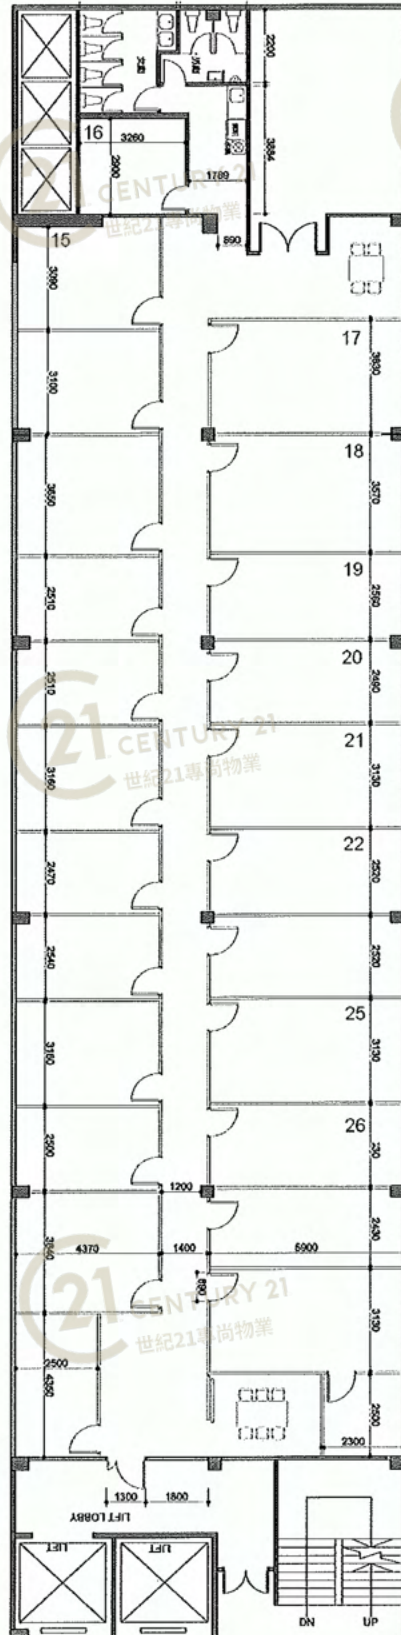

460呎

1) 免費寬頻、公司水牌。

450呎

2) 假天花、地氈、落地玻璃, 戶戶有窗。

3) 會議室時租或日租。

320呎

4) 茶水間免費冷熱飲用水、使用雪櫃、微波爐。

5) 冷氣天橋3分鐘直達葵興站。

310呎

6) 每戶獨立冷氣, 電費每度\$1.4, 按金\$2000。

7) 公眾地方24小時閉路電視錄影。

390呎

8) 大廈時租停車場, 24小時出入。

320呎

390呎

310呎

免租優惠
預繳12個月免租一個月(約92折)。

九龍貿易廣場

港鐵葵興站

美和工業大廈 Mai Wo Industrial Building

NOT TO SCALE, FOR IDENTIFICATION PURPOSE ONLY

圖中所有數據比例, 一概只作參考之用

2014年6月6日