


# 平面圖

# Floor Plan

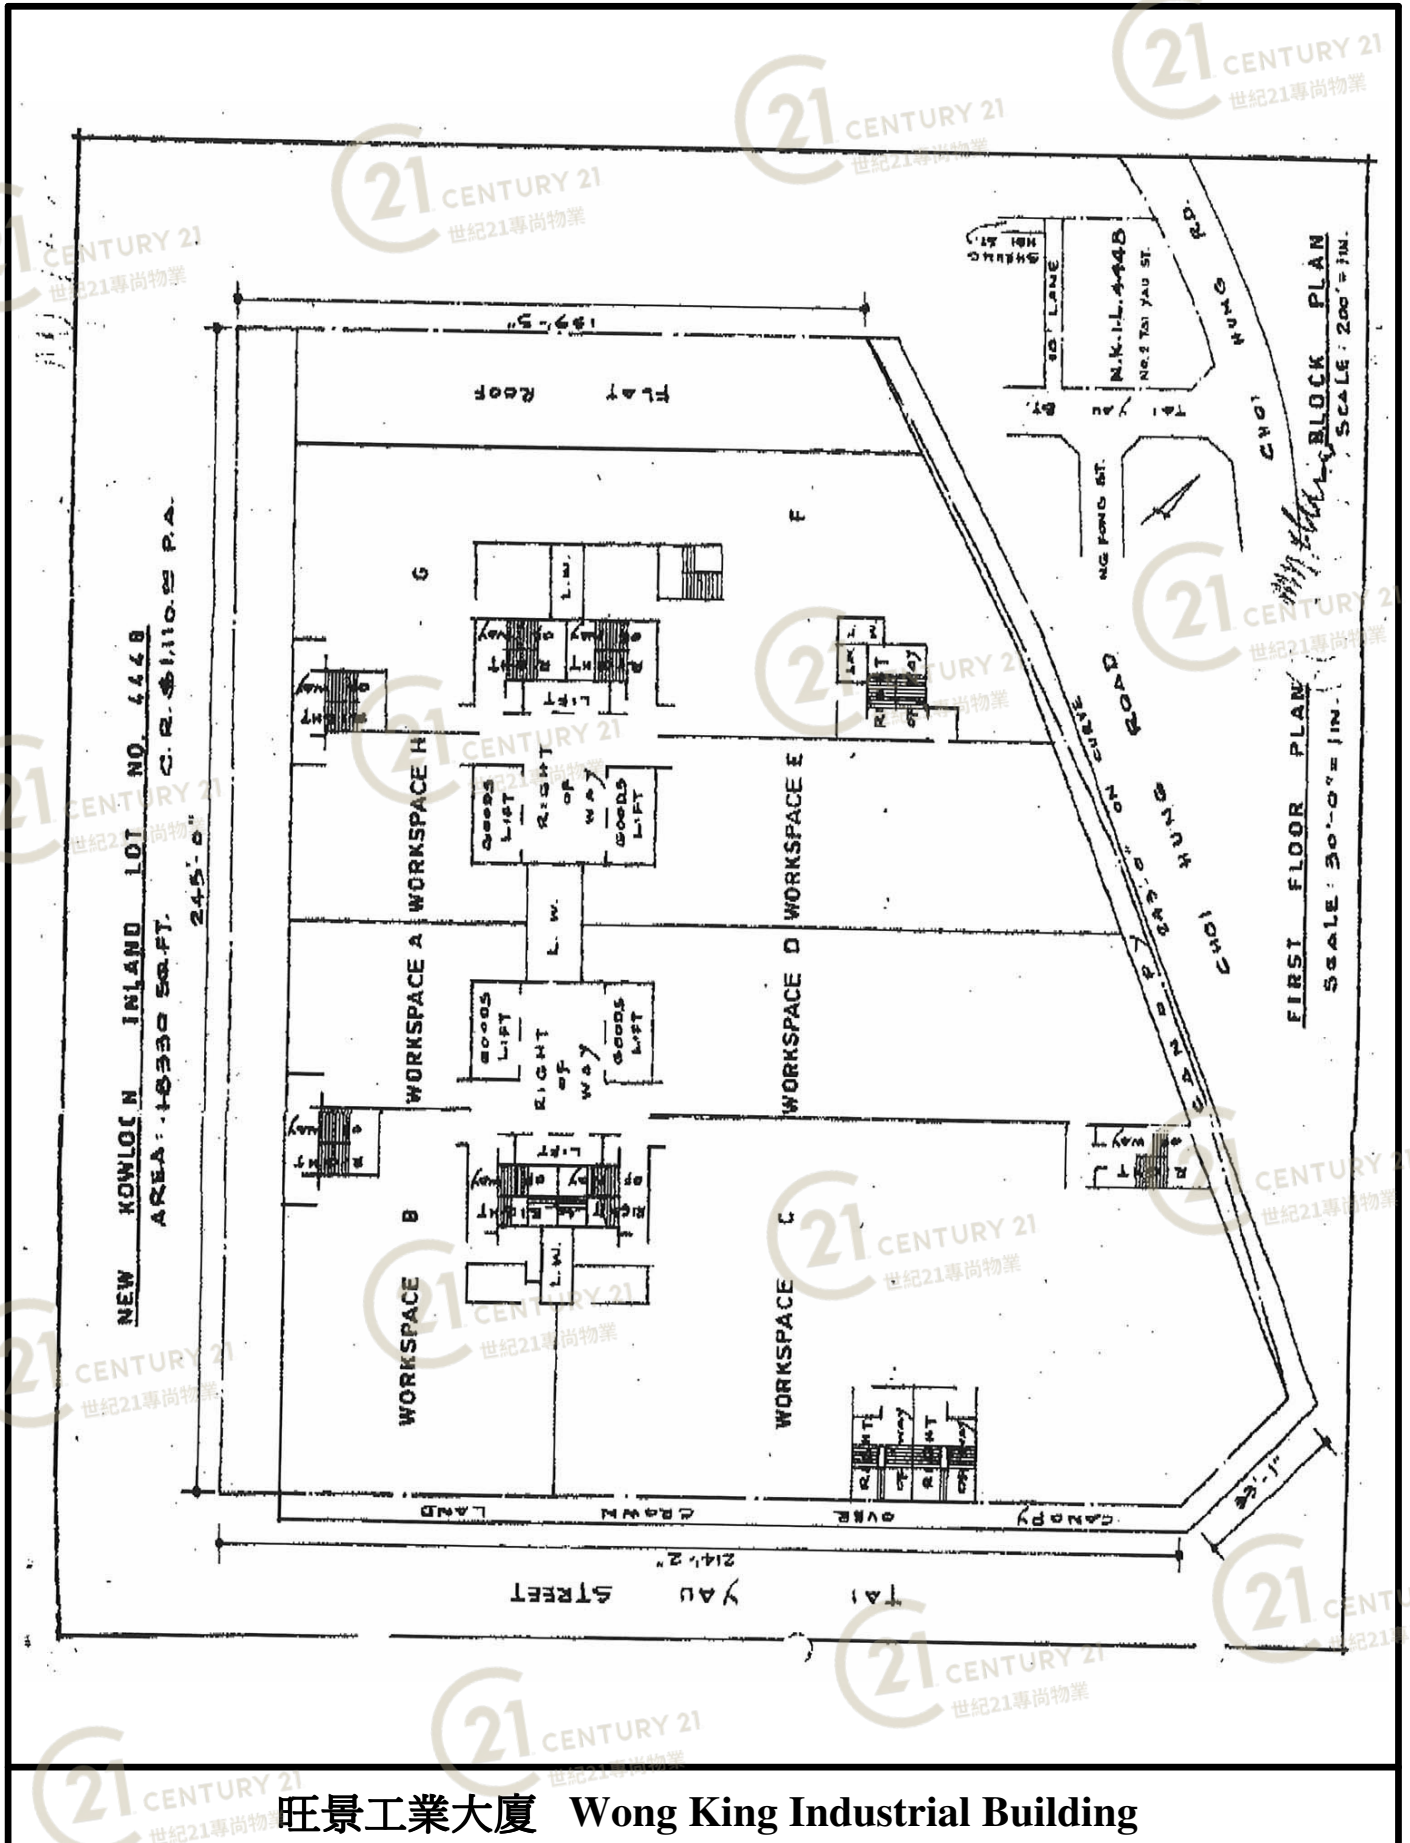


NOT TO SCALE, FOR IDENTIFICATION PURPOSE ONLY

圖中所有數據比例，一概只作參考之用

# 平面圖

# Floor Plan

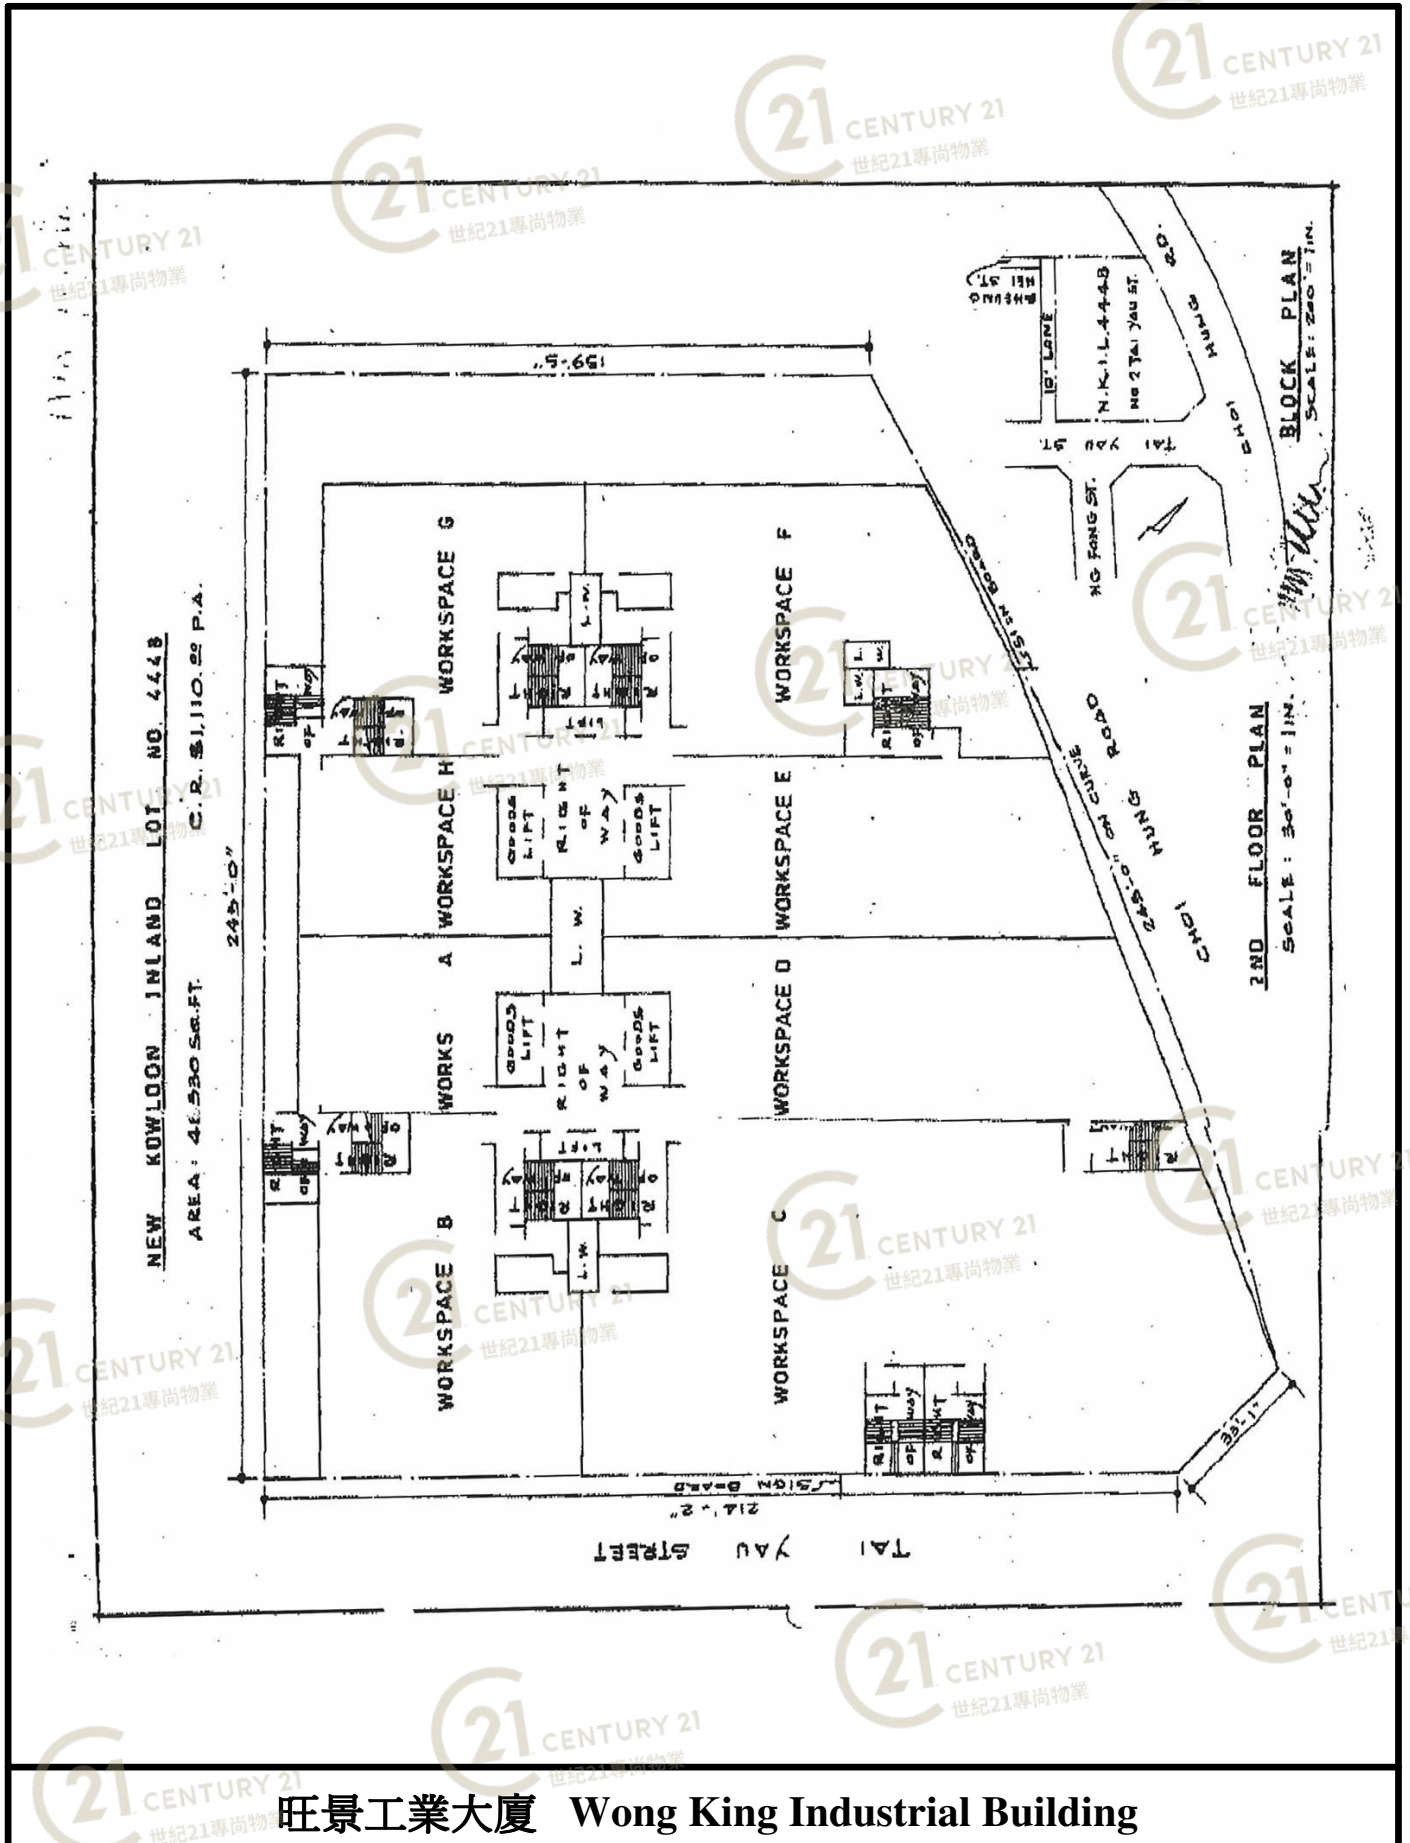


旺景工業大廈 Wong King Industrial Building

NOT TO SCALE, FOR IDENTIFICATION PURPOSE ONLY

圖中所有數據比例，一概只作參考之用

# 平面圖

# Floor Plan

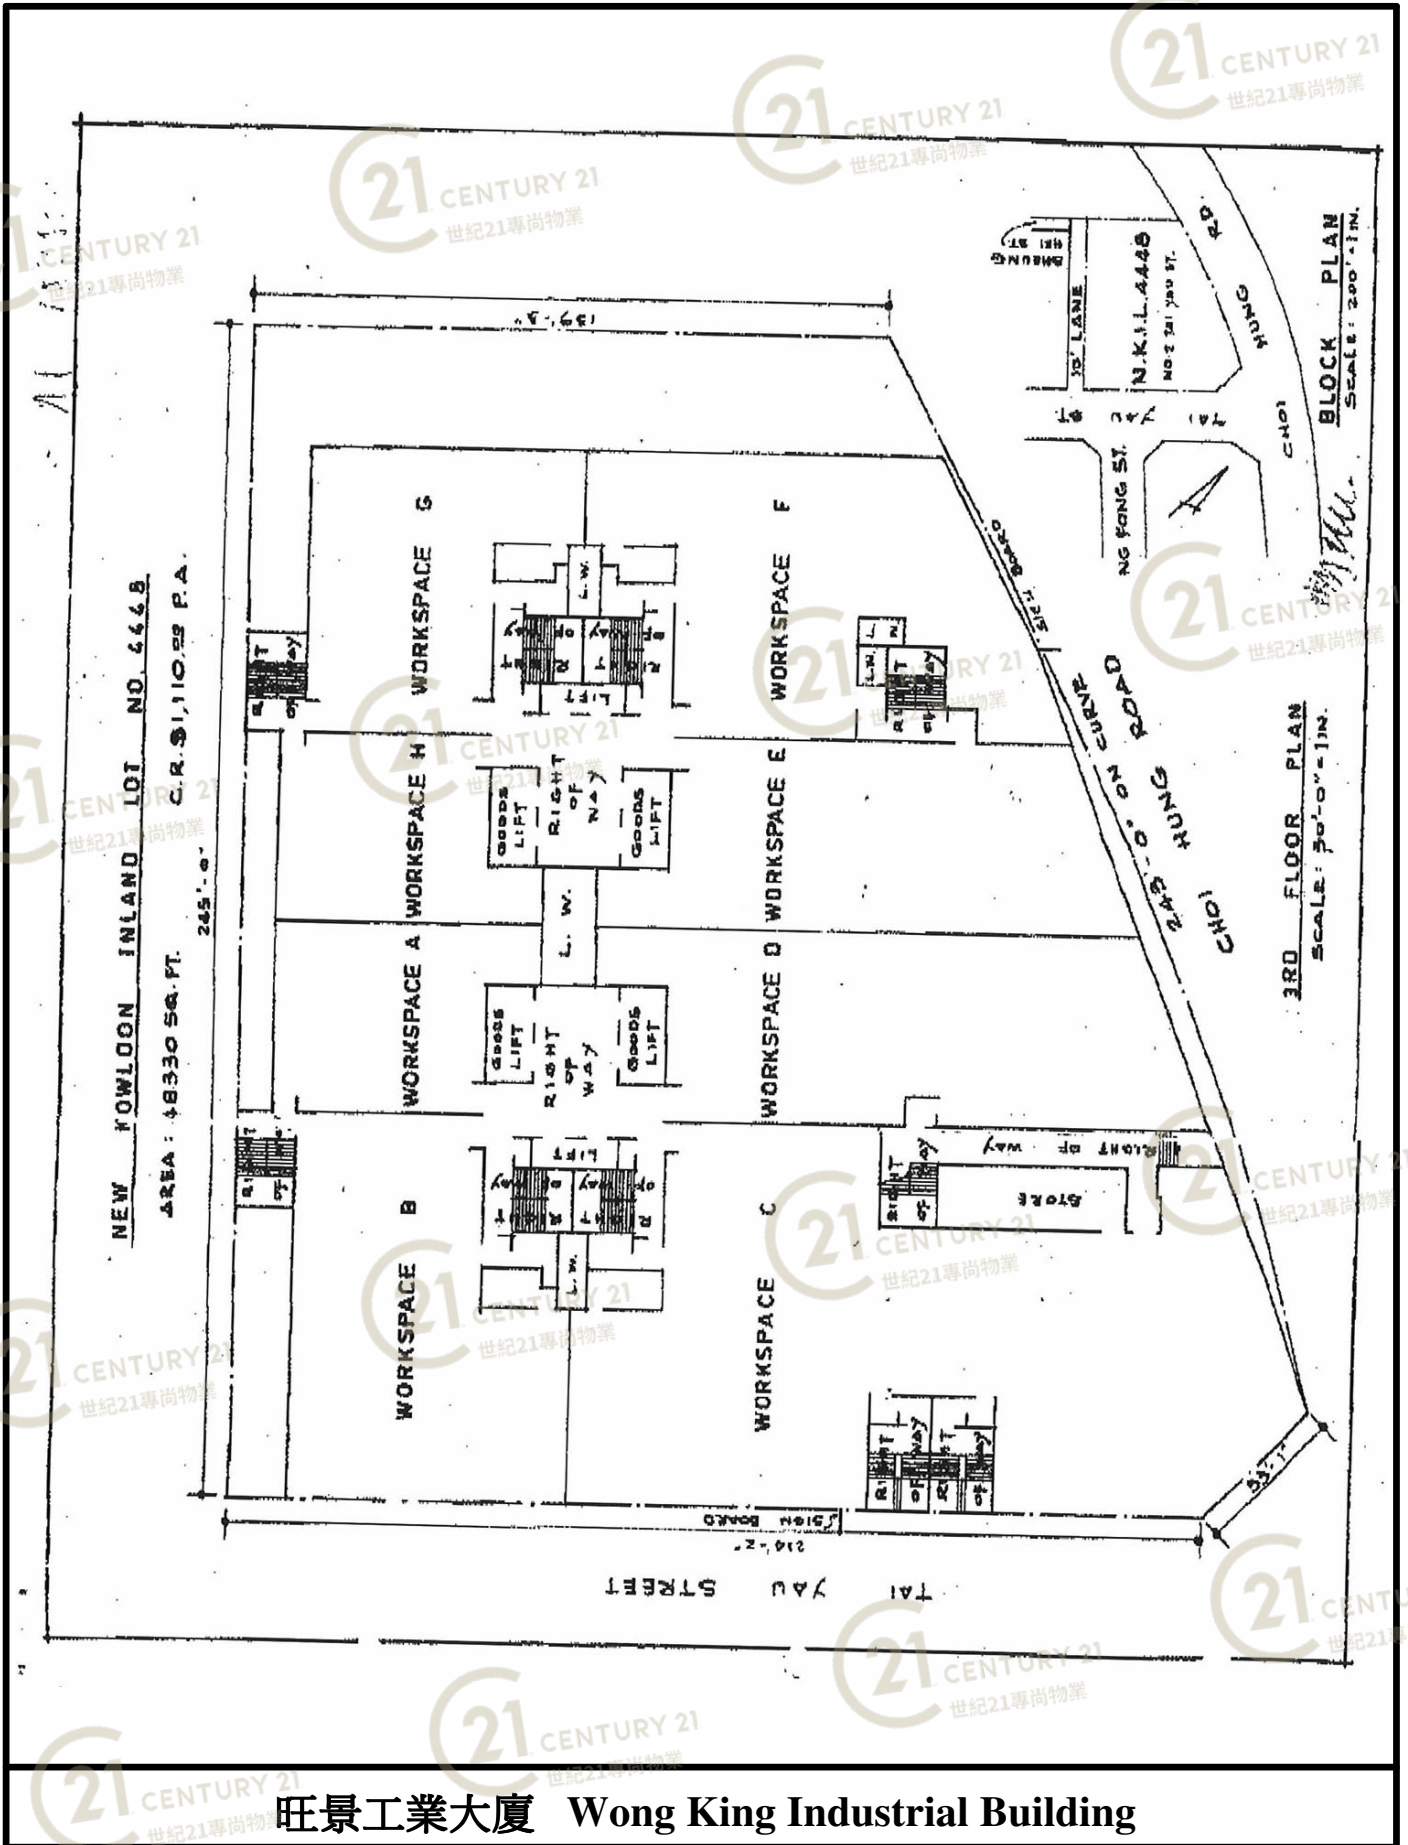


旺景工業大廈 Wong King Industrial Building

NOT TO SCALE, FOR IDENTIFICATION PURPOSE ONLY

圖中所有數據比例，一概只作參考之用

# 平面圖

# Floor Plan

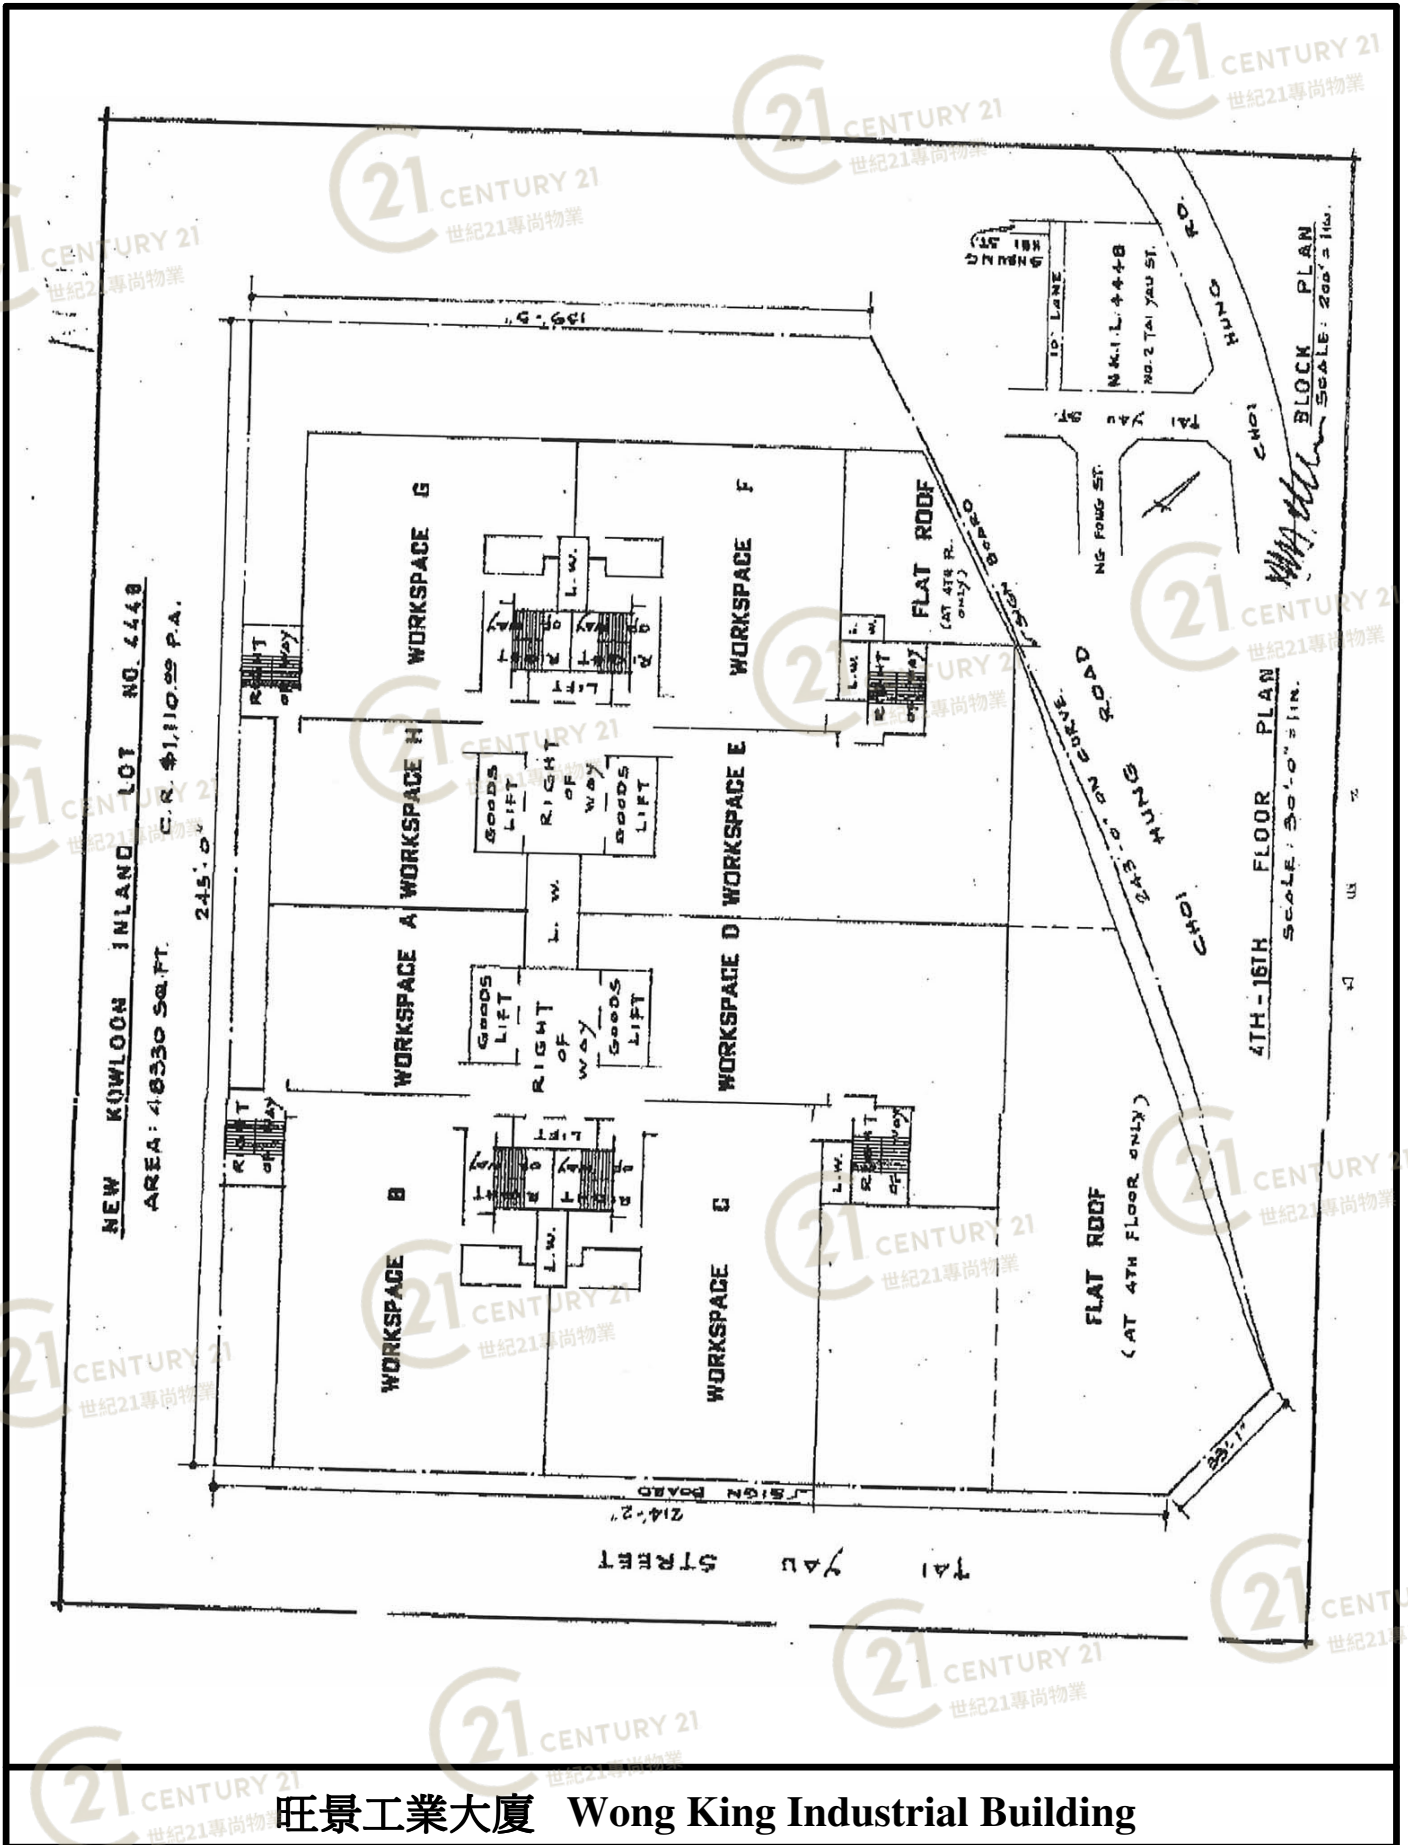


旺景工業大廈 Wong King Industrial Building

NOT TO SCALE, FOR IDENTIFICATION PURPOSE ONLY

圖中所有數據比例，一概只作參考之用

# 平面圖

# Floor Plan

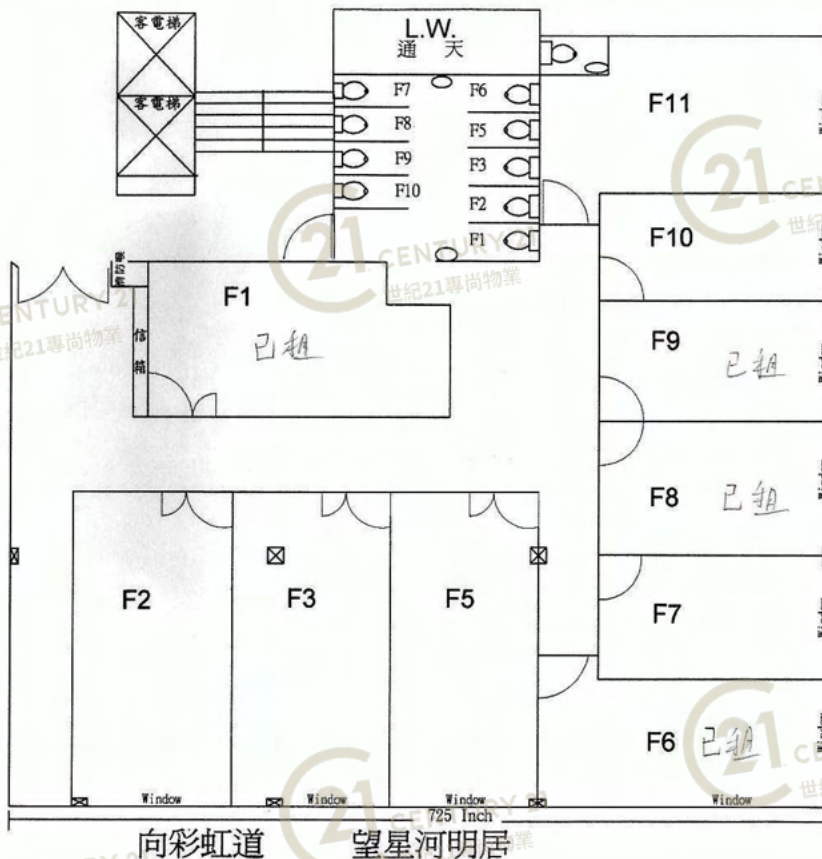

	建築面積	租金(每月)
F1	388	2380
F2	498	4380
F3	482	4680
F5	498	4880
F6	382	4080
F7	278	3180
F8	288	3280
F9	268	3080
F10	238	2800
F11	418	4680

- 1) 每月租金包管理費、差餉及地租
- 2) 每單位有獨立洗手間。
- 3) 所有單位連冷氣機、天花、照明、大門視像系統、電話線及寬頻線。
- 4) 電費以分表計算，每度電HKD1.30 (包括公用電費，有關費用會按電力公司價格調整。)
- 5) F1-F10室包水費(一般洗手用水計。)
- 6) F11室水費以分表計算，每度HKD6.00 (有關費用會按水務處價格調整。)
- 7) 租客需付二個月租金按金，一個月上期租及另付HKD1,000電費按金。
- 8) 租金支票抬頭請寫  
SUNRISE OCEAN INTERNATIONAL LTD  
或“海陽聯合國際有限公司”。


## 旺景工業大廈 Wong King Industrial Building

NOT TO SCALE, FOR IDENTIFICATION PURPOSE ONLY

圖中所有數據比例，一概只作參考之用

# 平面圖

# Floor Plan

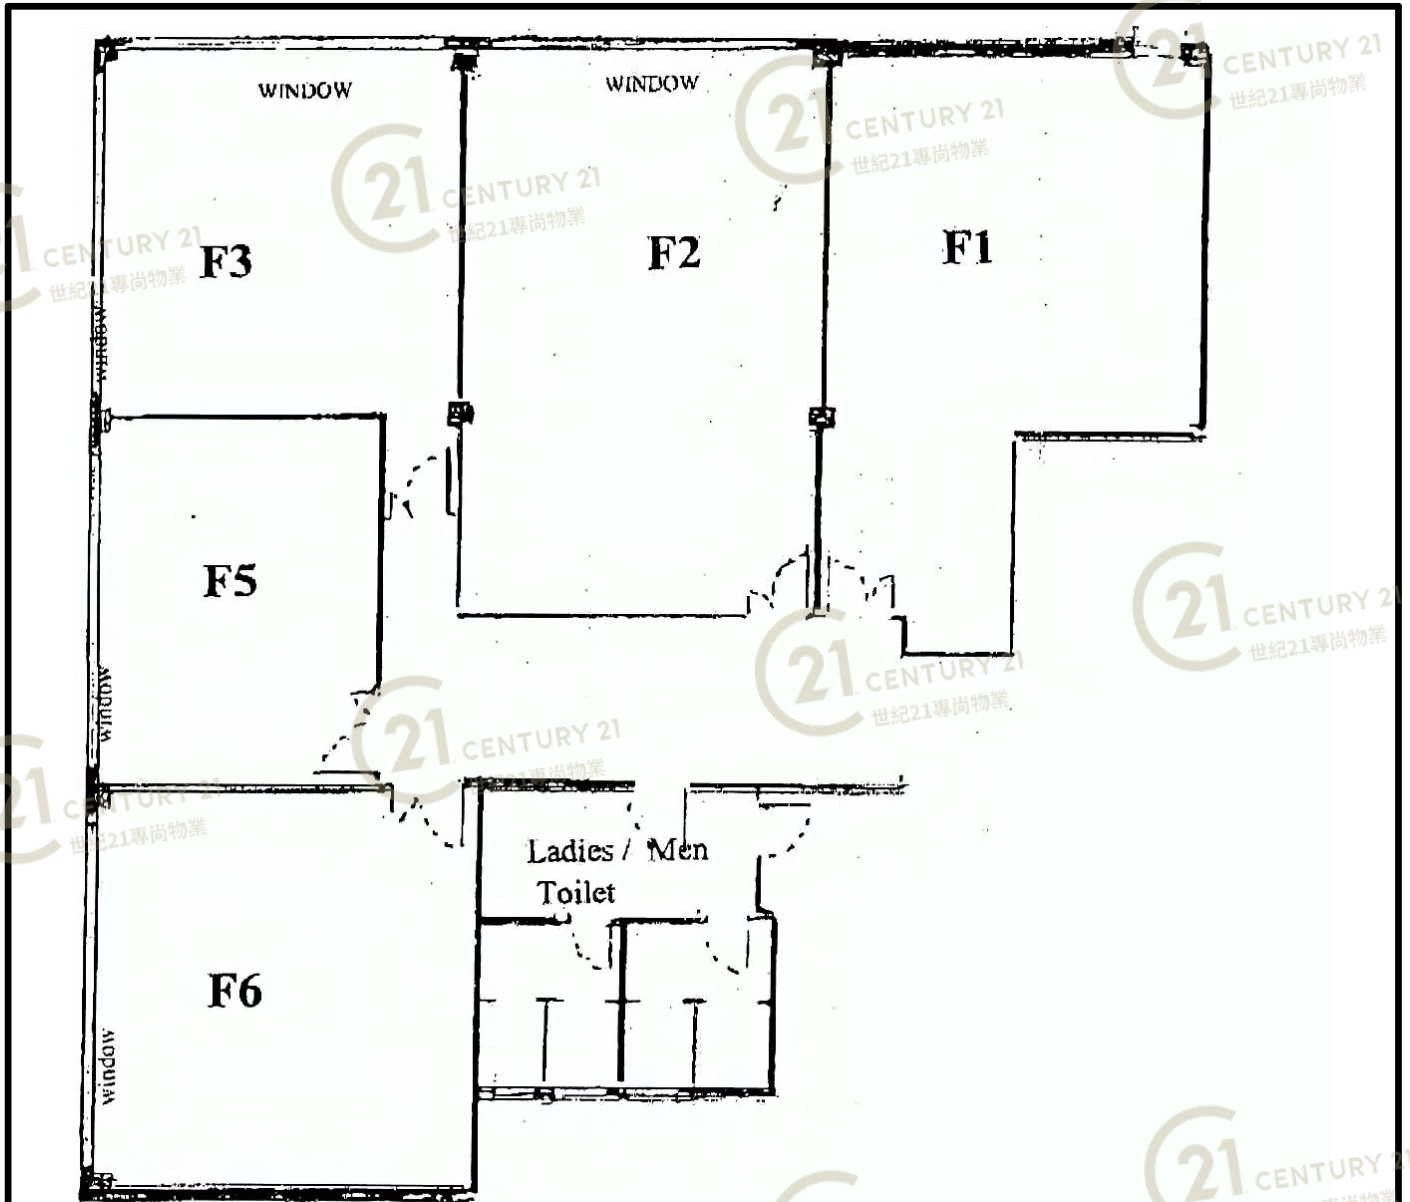

單位	建築面積	每月租金 (全包)	租約期
F1	833	\$6,000.00	2008/6/15 - 2010/6/15
F2	930	\$8,700.00	
F3	708	\$6,800.00	
F5	576	\$5,500.00	
F6	690	\$6,000.00	2008/6/15 - 2010/6/15
		\$33,000.00	

## 旺景工業大廈 Wong King Industrial Building


NOT TO SCALE, FOR IDENTIFICATION PURPOSE ONLY

圖中所有數據比例，一概只作參考之用



# 平面圖

# Floor Plan

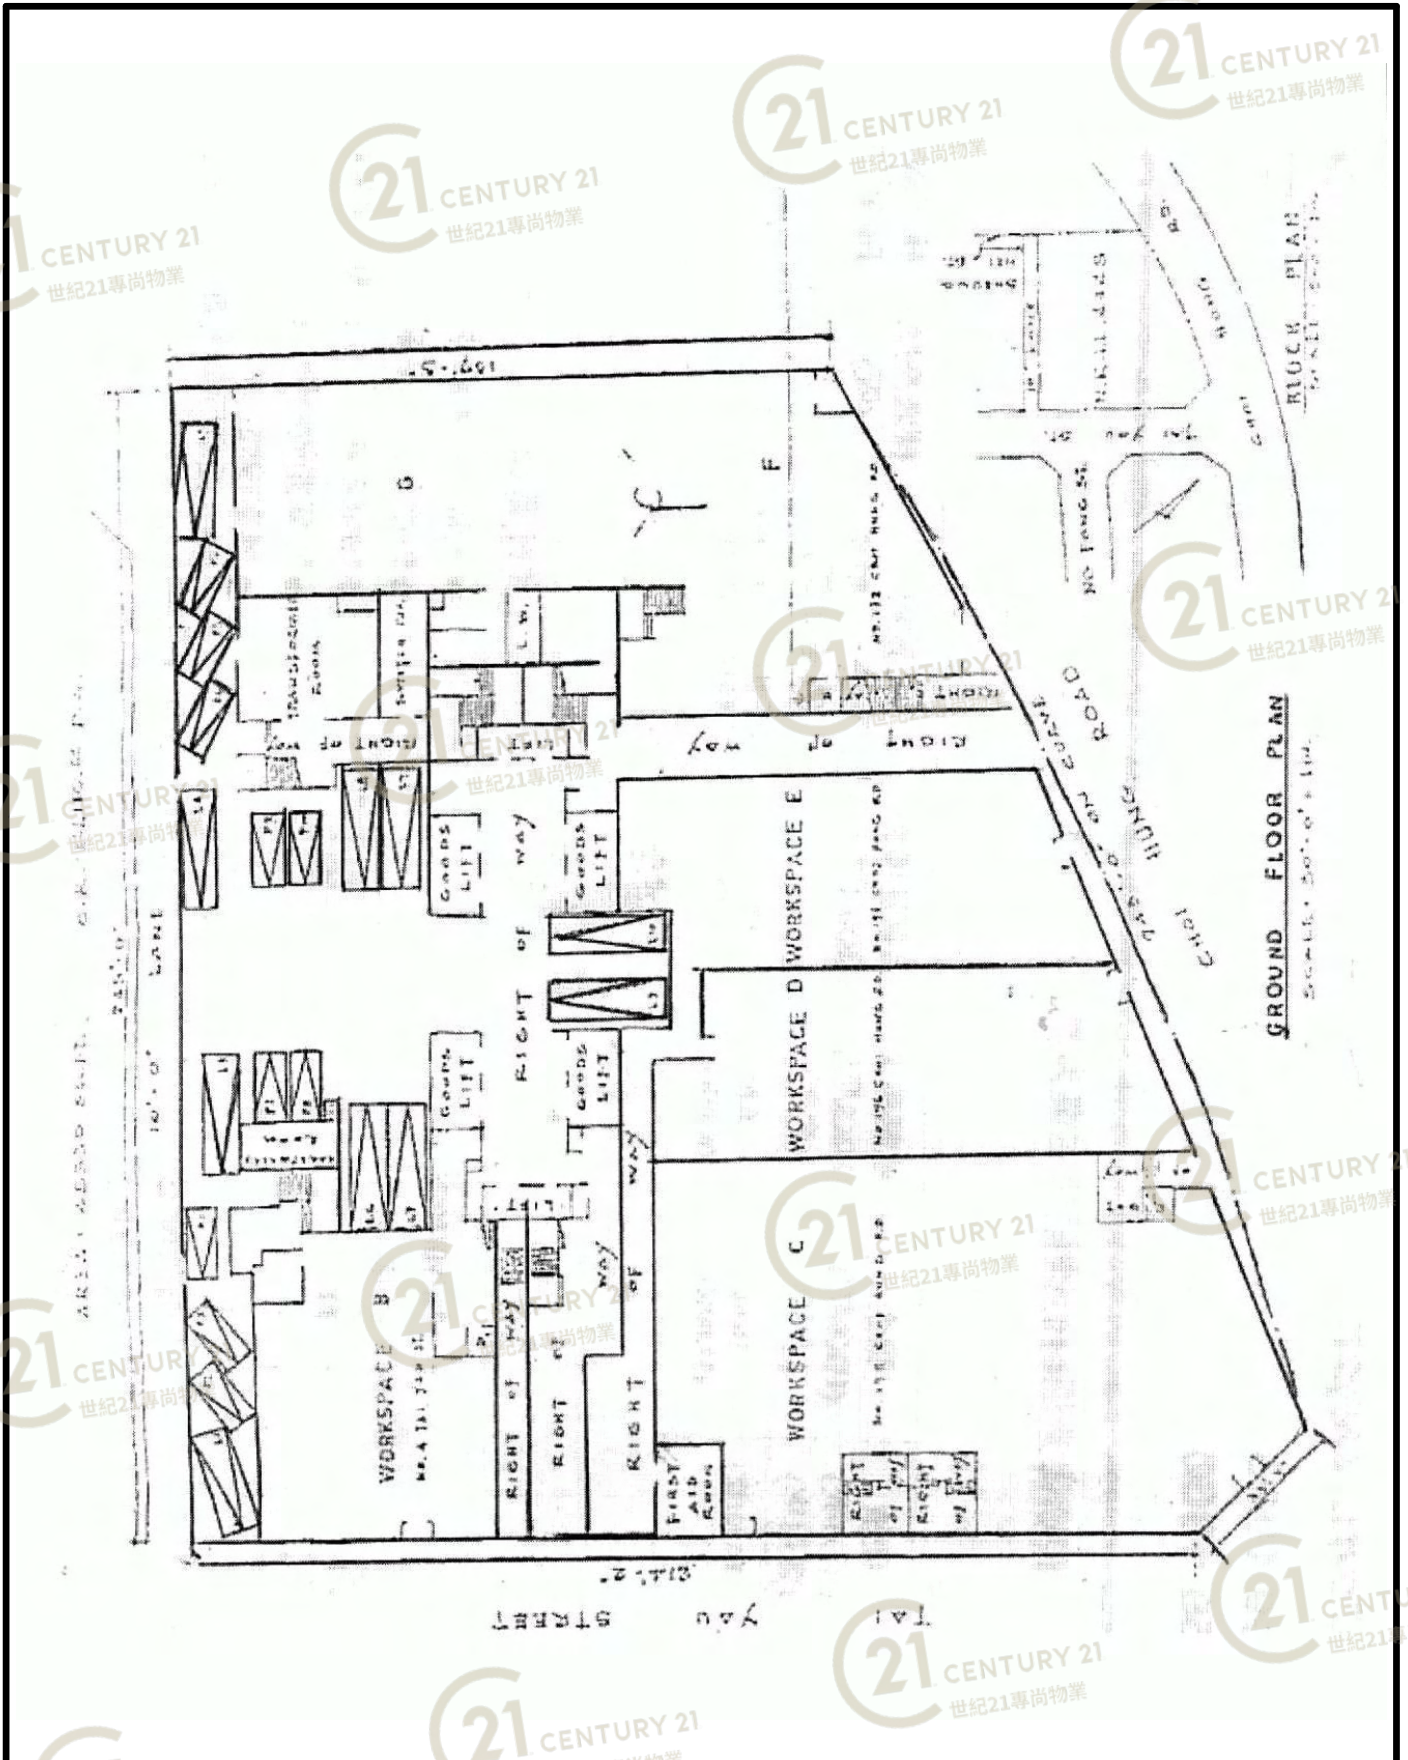

旺景工業大廈 Wong King Industrial Building

NOT TO SCALE, FOR IDENTIFICATION PURPOSE ONLY


圖中所有數據比例，一概只作參考之用





# 平面圖

# Floor Plan

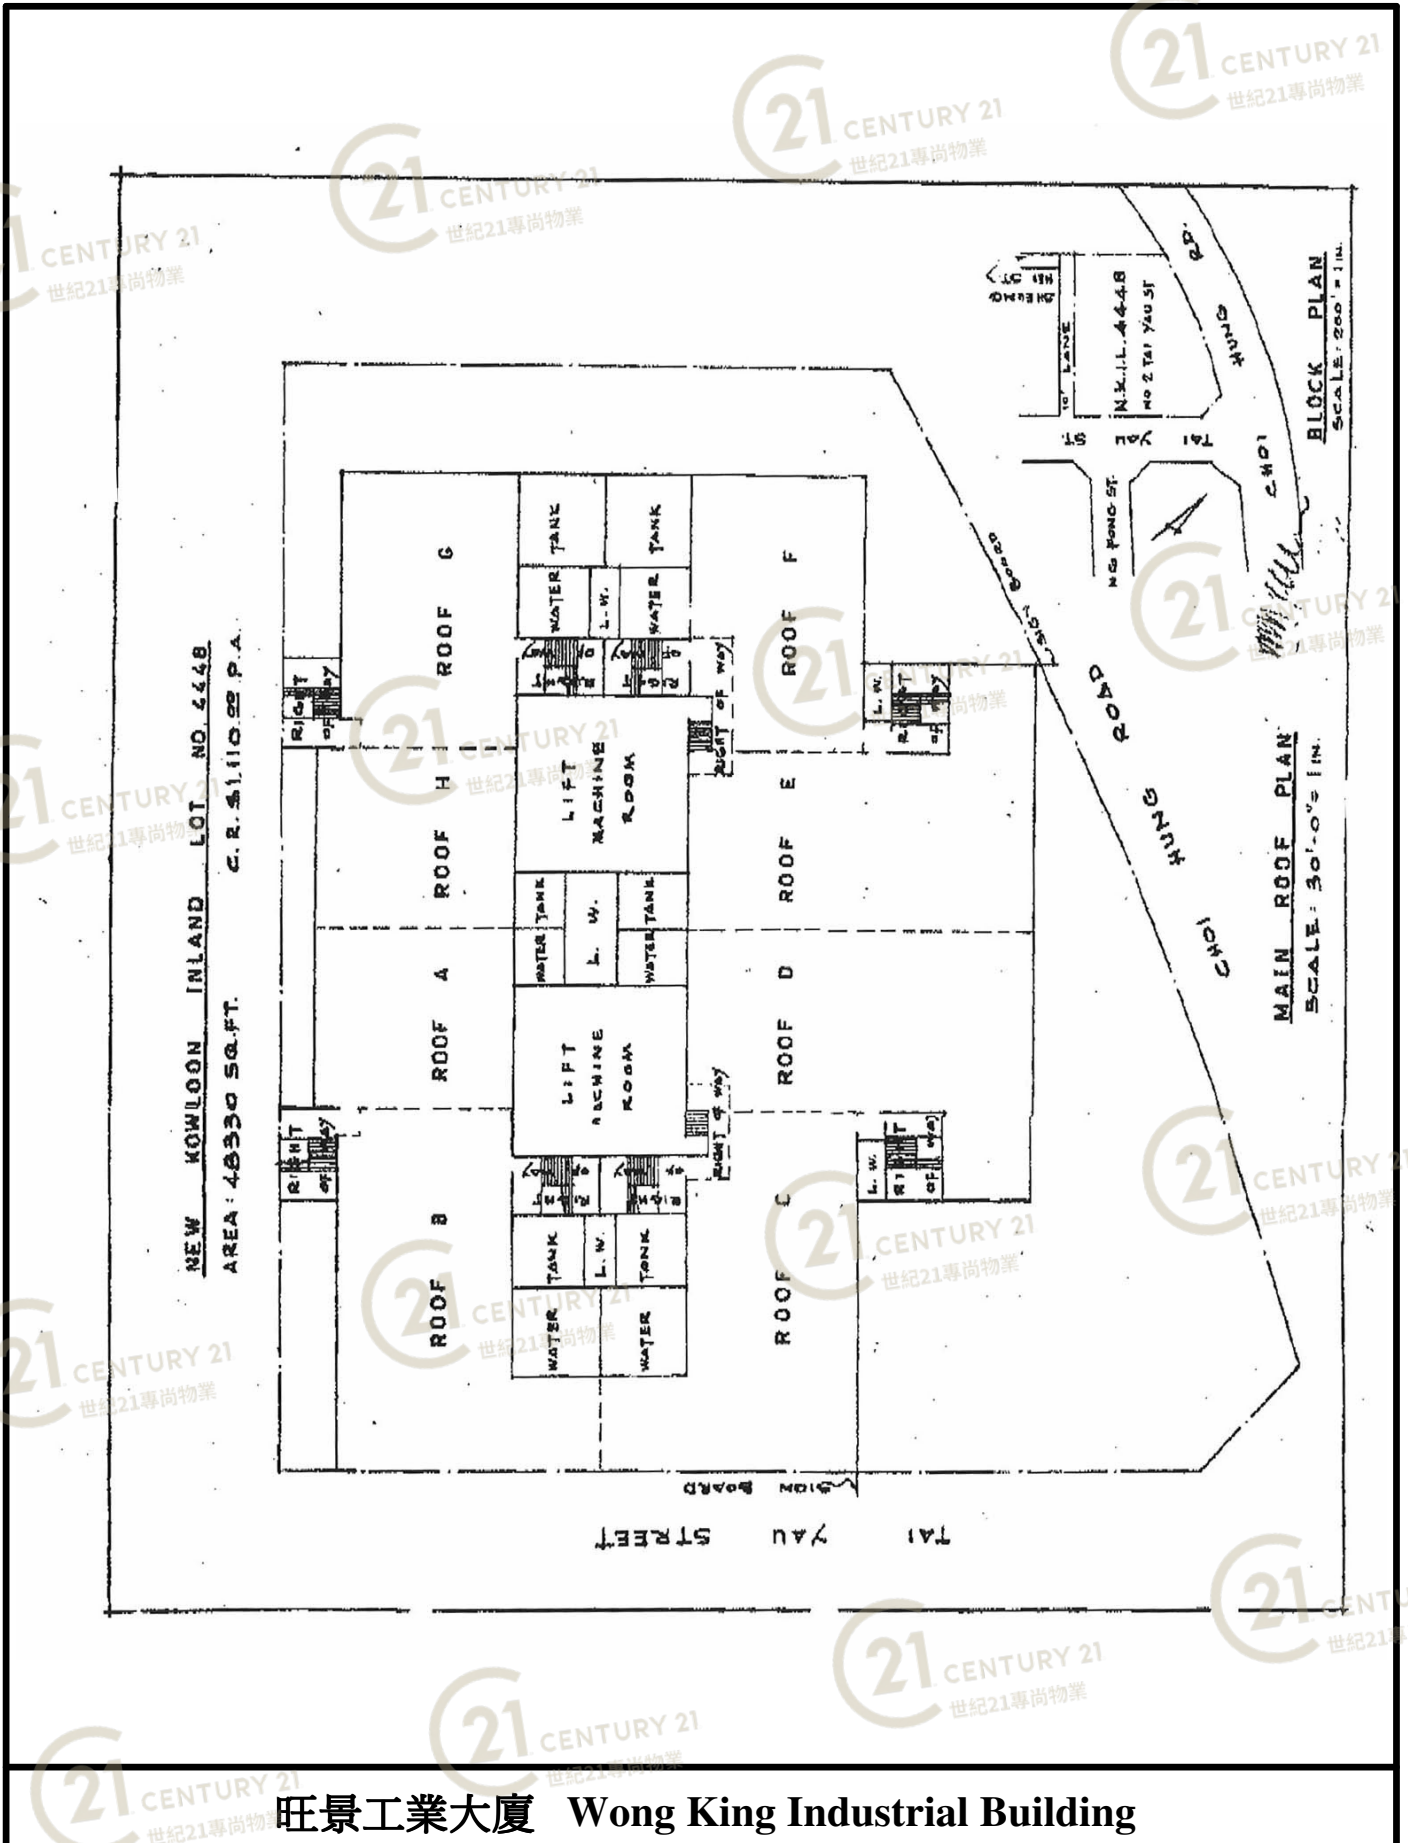

NOT TO SCALE, FOR IDENTIFICATION PURPOSE ONLY

圖中所有數據比例，一概只作參考之用

# 外觀圖

# Building Outlook



旺景工業大廈 Wong King Industrial Building

NOT TO SCALE, FOR IDENTIFICATION PURPOSE ONLY

圖中所有數據比例，一概只作參考之用

# 外觀圖

# Building Outlook



旺景工業大廈 Wong King Industrial Building

NOT TO SCALE, FOR IDENTIFICATION PURPOSE ONLY

圖中所有數據比例，一概只作參考之用

# 外觀圖

# Building Outlook



旺景工業大廈 Wong King Industrial Building

NOT TO SCALE, FOR IDENTIFICATION PURPOSE ONLY

圖中所有數據比例，一概只作參考之用

# 外觀圖

# Building Outlook



旺景工業大廈 Wong King Industrial Building

NOT TO SCALE, FOR IDENTIFICATION PURPOSE ONLY

圖中所有數據比例，一概只作參考之用