


二樓平面圖


1st Floor Plan

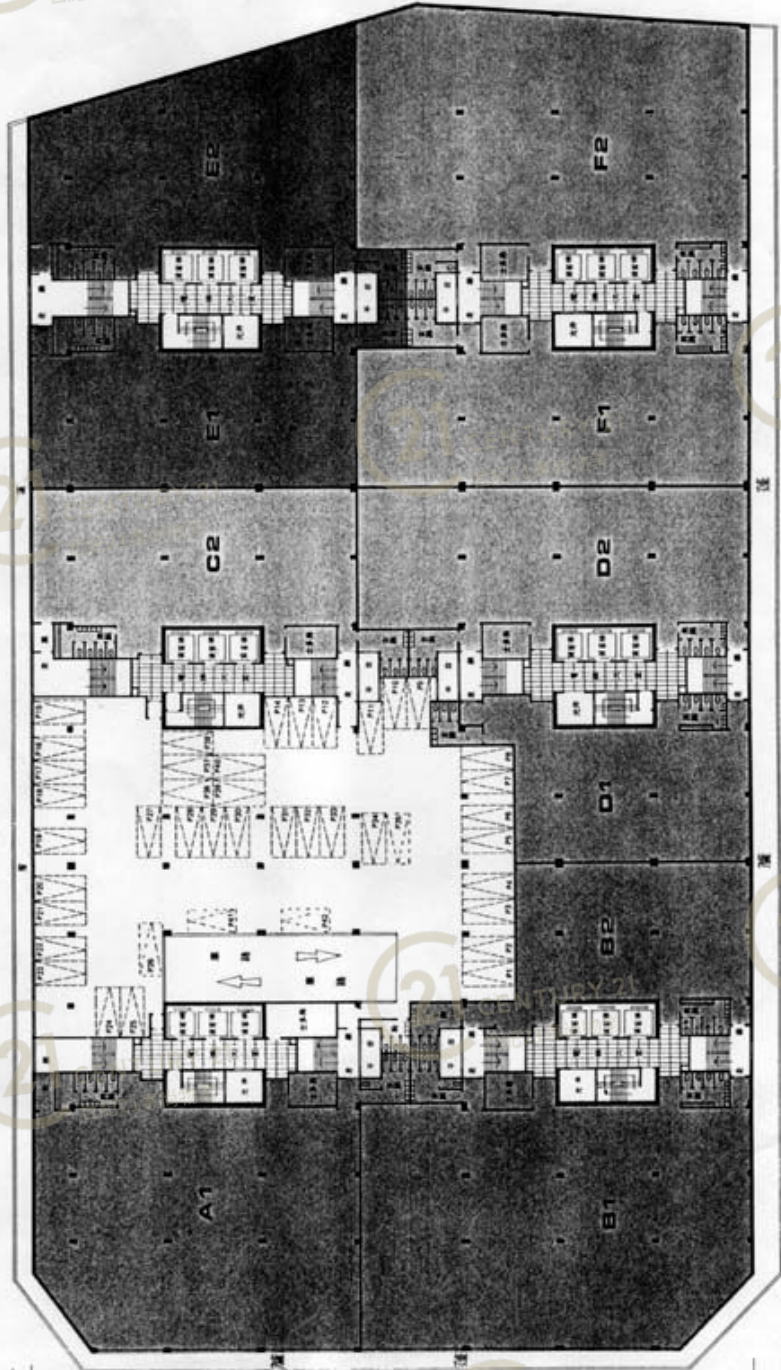

屯門工業中心E座 Tuen Mun Industrial Centre Block E

NOT TO SCALE, FOR IDENTIFICATION PURPOSE ONLY  
圖中所有數據比例，一概只作參考之用

2nd, 3rd Floor Plans

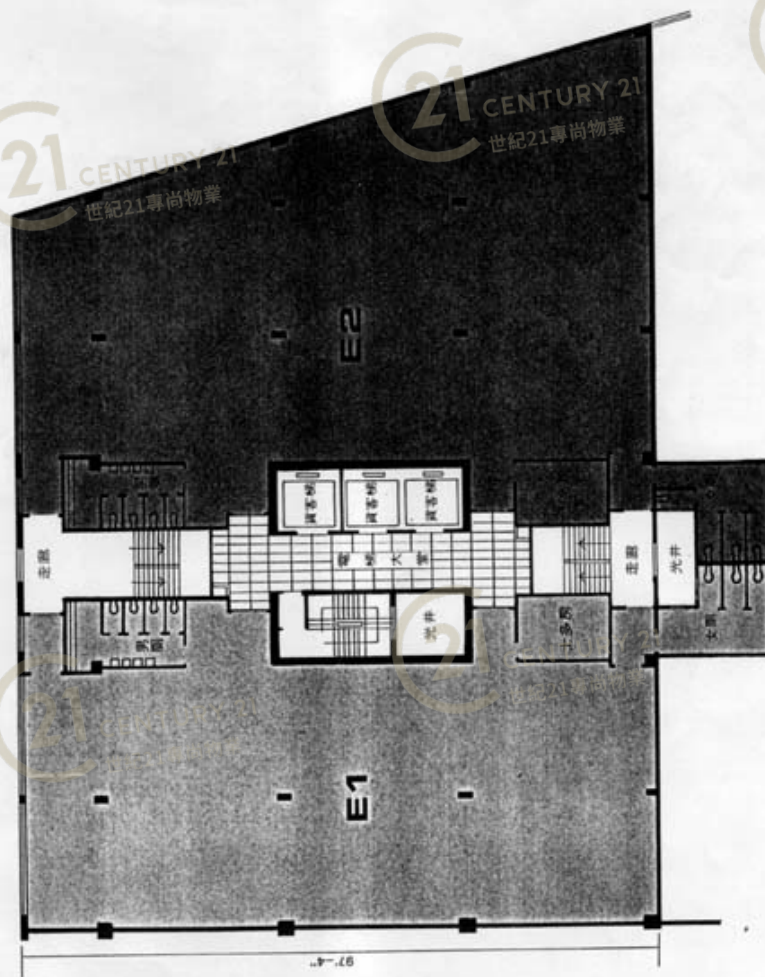

三、四樓平面圖

屯門工業中心E座 Tuen Mun Industrial Centre Block E


NOT TO SCALE, FOR IDENTIFICATION PURPOSE ONLY

圖中所有數據比例，一概只作參考之用



# 平面圖

# Floor Plan

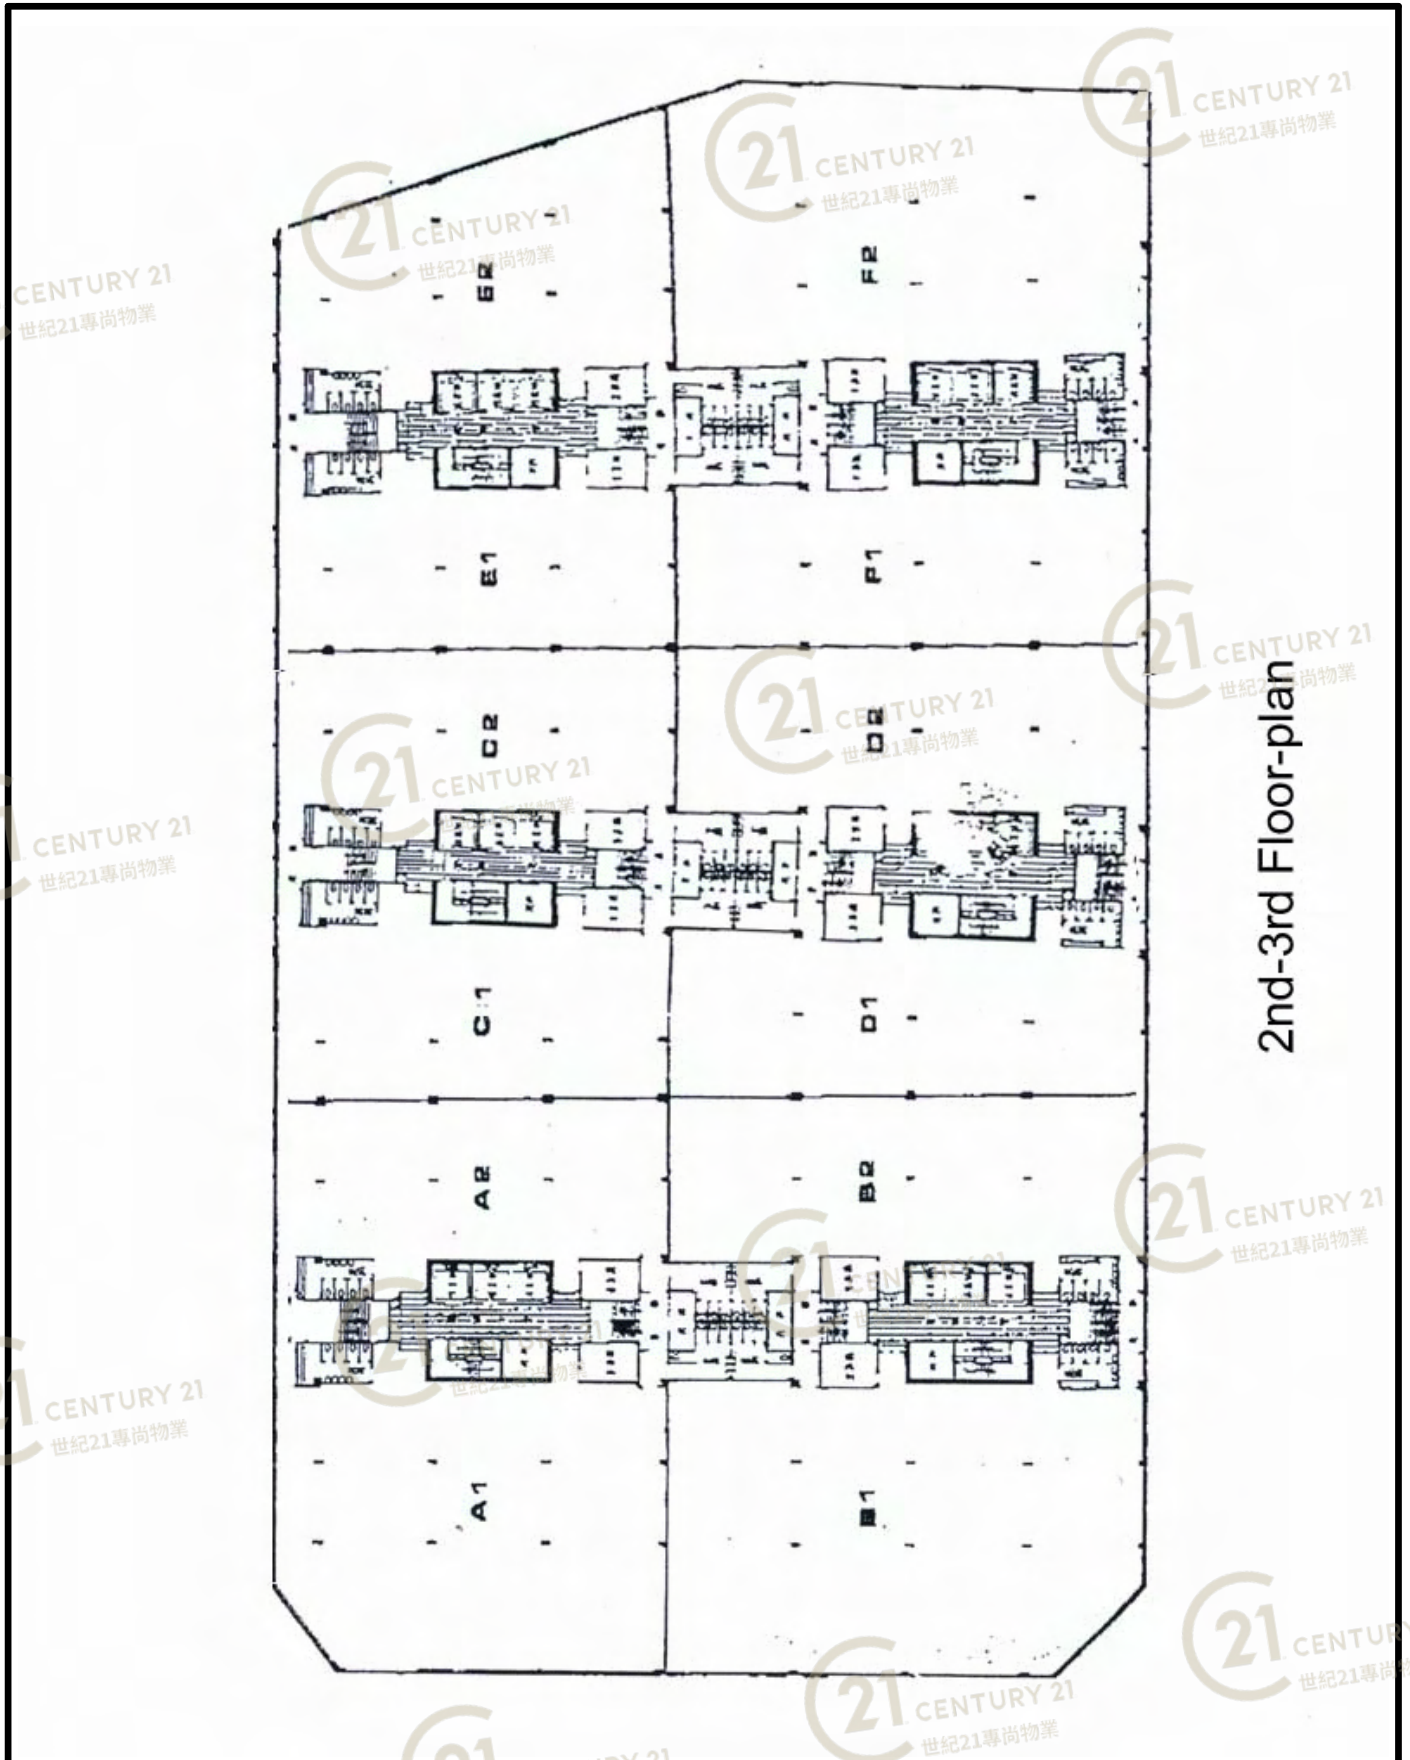

2nd-3rd Floor-plan


屯門工業中心E座 Tuen Mun Industrial Centre Block E

NOT TO SCALE, FOR IDENTIFICATION PURPOSE ONLY

圖中所有數據比例，一概只作參考之用

# 平面圖

# Floor Plan

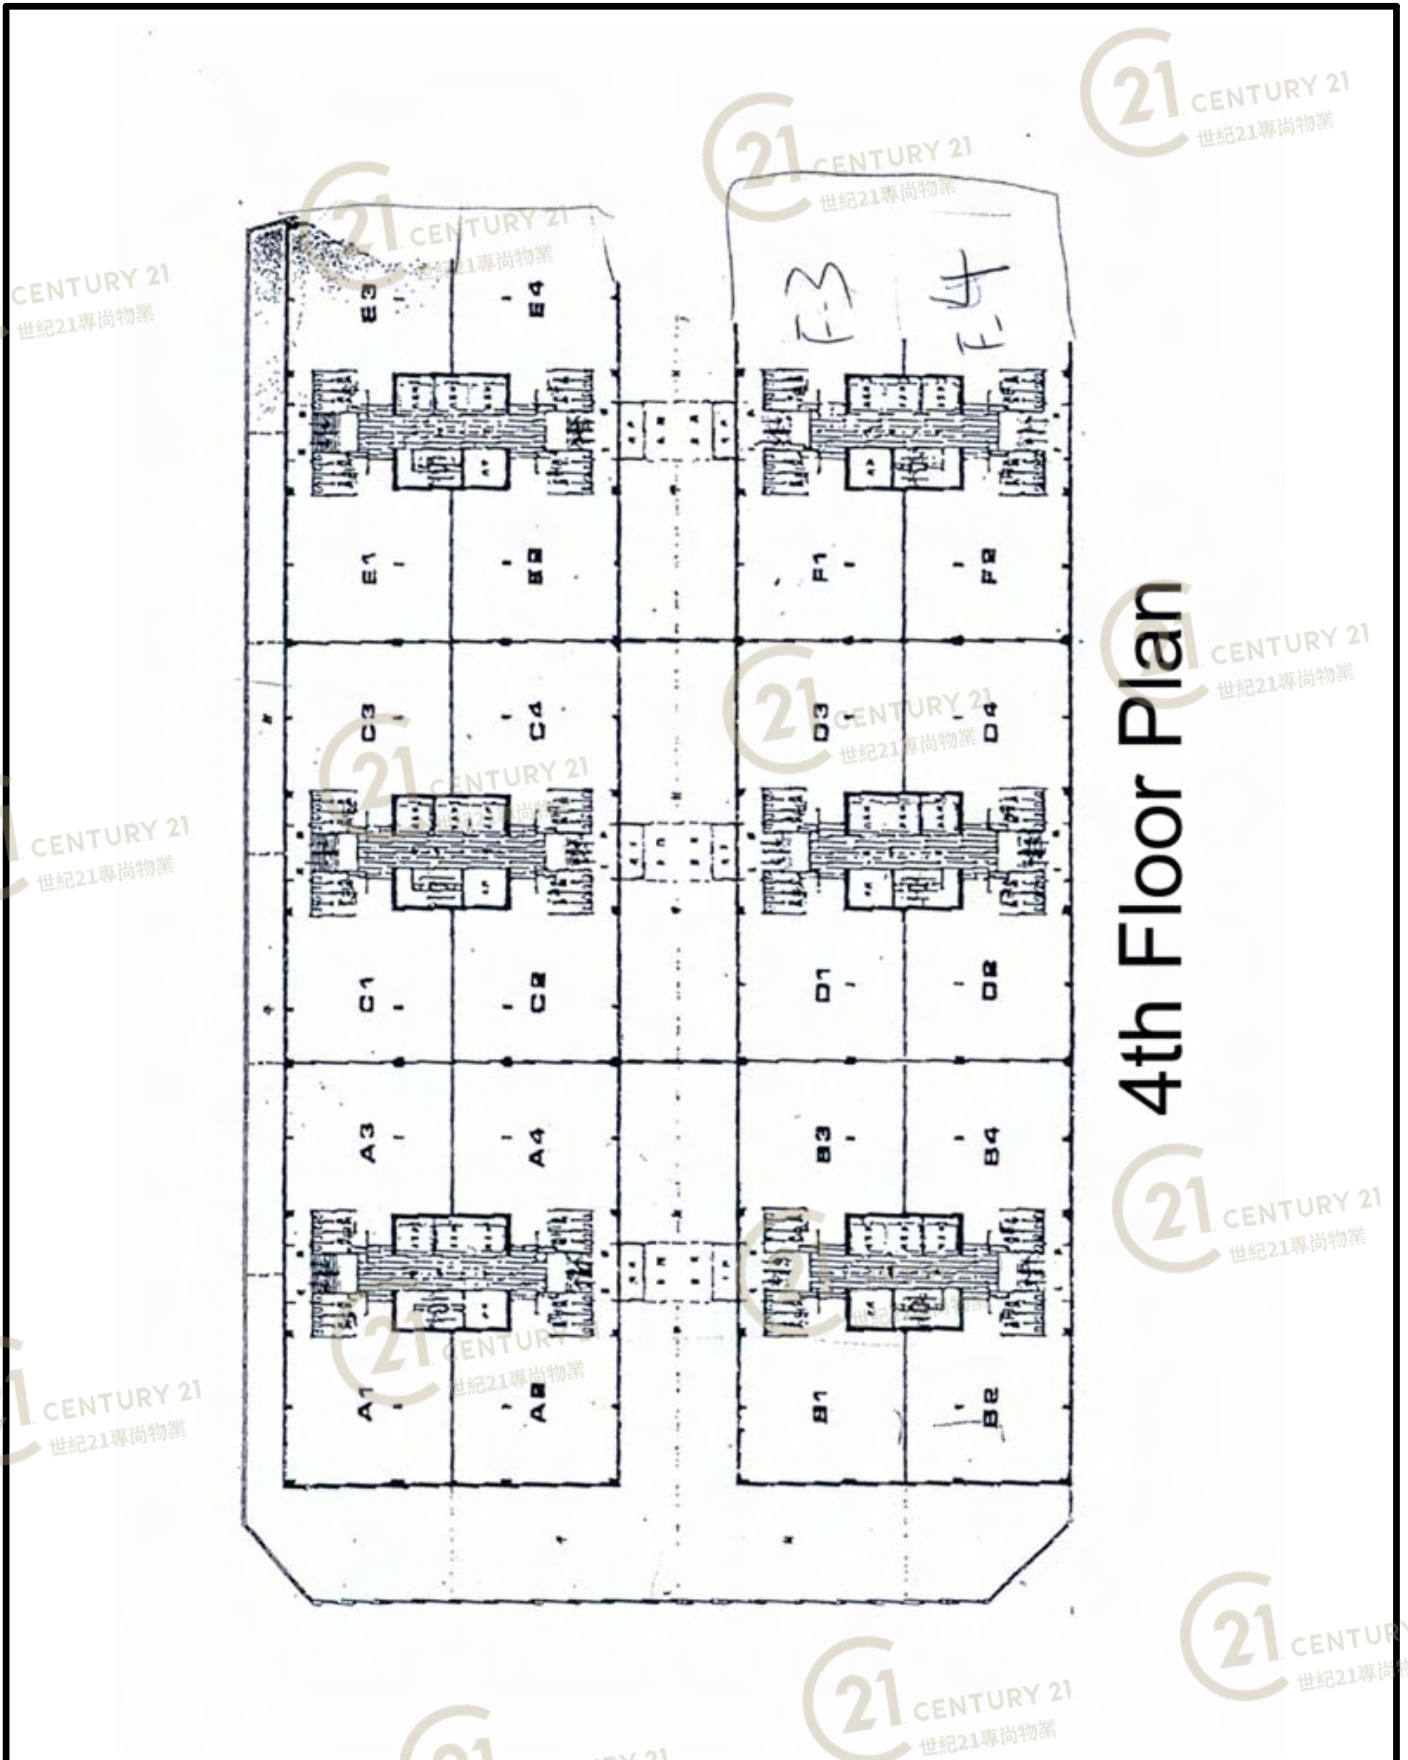

4th Floor Plan

屯門工業中心E座 Tuen Mun Industrial Centre Block E


NOT TO SCALE, FOR IDENTIFICATION PURPOSE ONLY

圖中所有數據比例，一概只作參考之用



五樓平面圖

4th Floor Plan

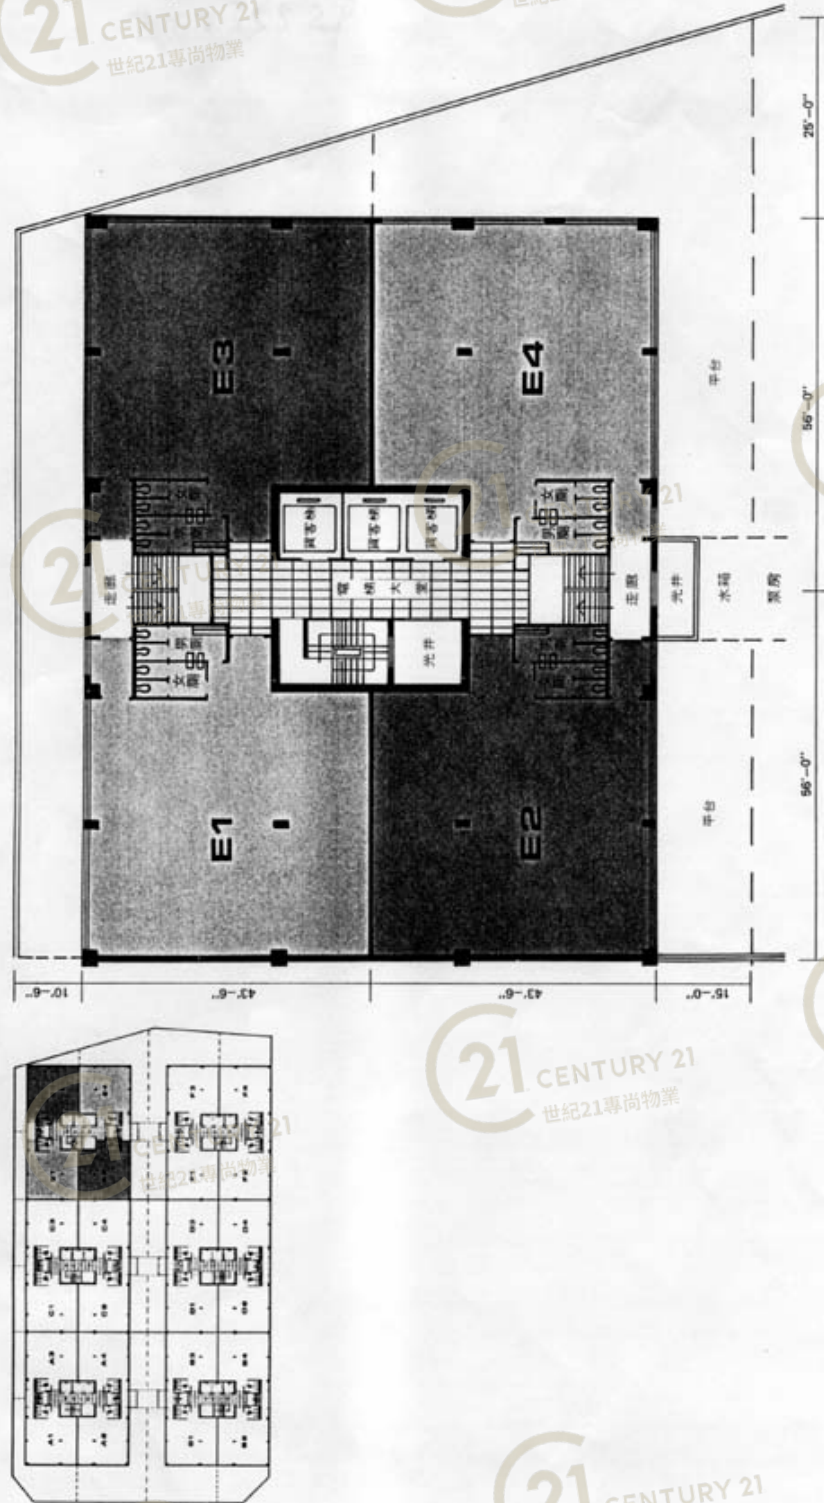


屯門工業中心E座 Tuen Mun Industrial Centre Block E

NOT TO SCALE, FOR IDENTIFICATION PURPOSE ONLY

圖中所有數據比例，一概只作參考之用

5th~15th Floor Plans

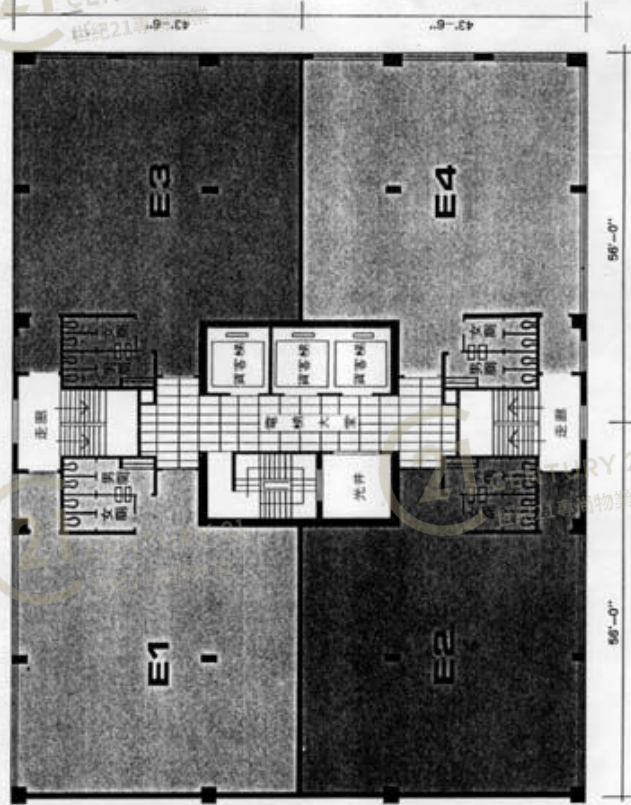

六至十六樓平面圖

屯門工業中心E座 Tuen Mun Industrial Centre Block E

NOT TO SCALE, FOR IDENTIFICATION PURPOSE ONLY

圖中所有數據比例，一概只作參考之用




# 平面圖

# Floor Plan

## Ground Floor Plan

## 地下平面圖

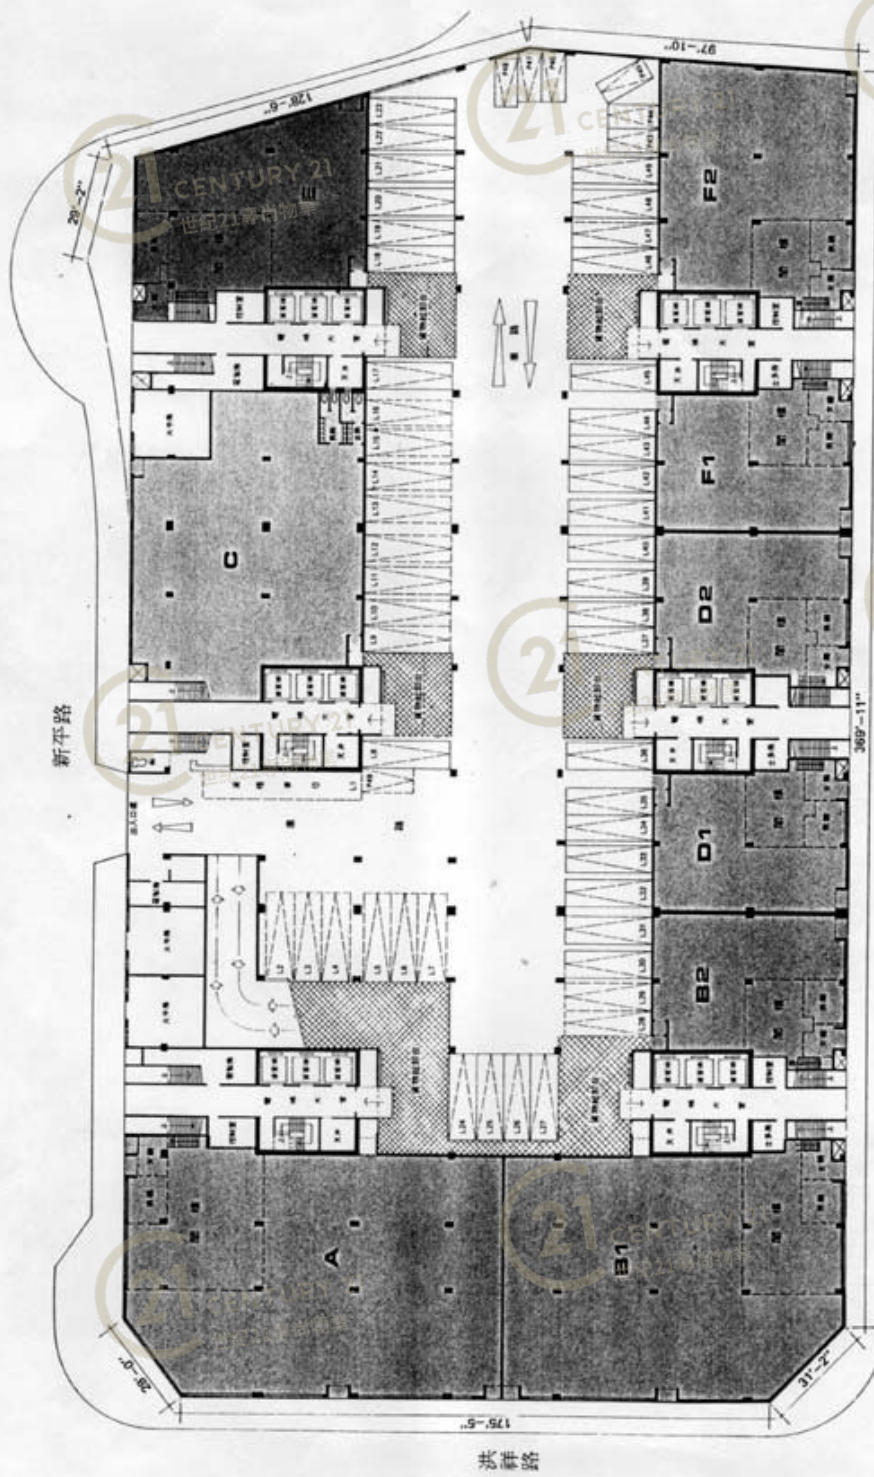



屯門工業中心E座 Tuen Mun Industrial Centre Block E

NOT TO SCALE, FOR IDENTIFICATION PURPOSE ONLY

圖中所有數據比例，一概只作參考之用

天台平面圖

Roof Plan

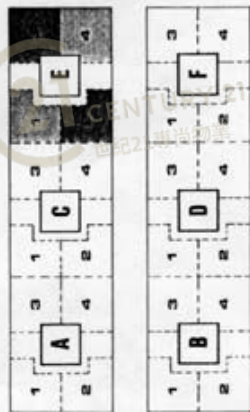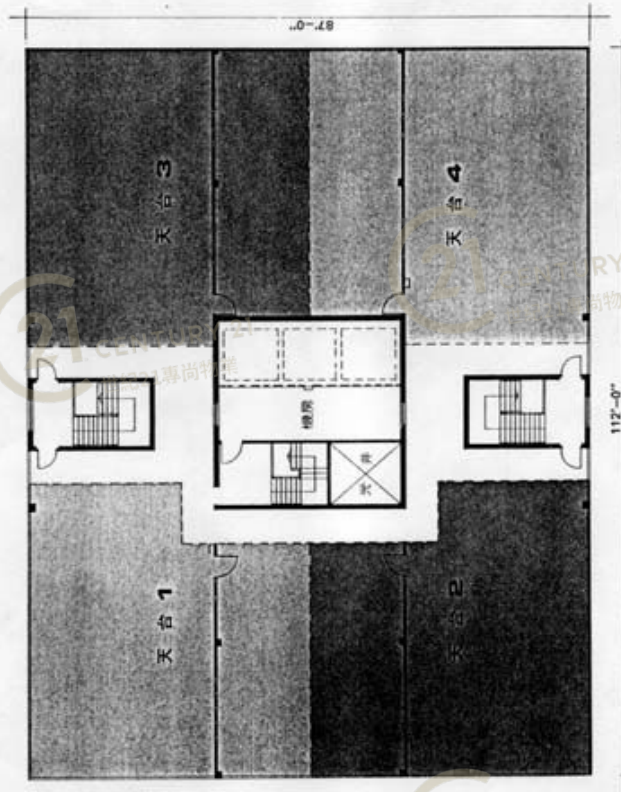

屯門工業中心E座 Tuen Mun Industrial Centre Block E

NOT TO SCALE, FOR IDENTIFICATION PURPOSE ONLY

圖中所有數據比例，一概只作參考之用



# 外觀圖

# Building Outlook



屯門工業中心E座 Tuen Mun Industrial Centre Block E

NOT TO SCALE, FOR IDENTIFICATION PURPOSE ONLY

圖中所有數據比例，一概只作參考之用

# 外觀圖

# Building Outlook



屯門工業中心E座 Tuen Mun Industrial Centre Block E

NOT TO SCALE, FOR IDENTIFICATION PURPOSE ONLY

圖中所有數據比例，一概只作參考之用



# 外觀圖

# Building Outlook



屯門工業中心E座 Tuen Mun Industrial Centre Block E

NOT TO SCALE, FOR IDENTIFICATION PURPOSE ONLY

圖中所有數據比例，一概只作參考之用



# 外觀圖

# Building Outlook



屯門工業中心E座 Tuen Mun Industrial Centre Block E

NOT TO SCALE, FOR IDENTIFICATION PURPOSE ONLY

圖中所有數據比例，一概只作參考之用



# 外觀圖

# Building Outlook



屯門工業中心E座 Tuen Mun Industrial Centre Block E

**NOT TO SCALE, FOR IDENTIFICATION PURPOSE ONLY**

圖中所有數據比例，一概只作參考之用



# 外觀圖

# Building Outlook



屯門工業中心E座 Tuen Mun Industrial Centre Block E

NOT TO SCALE, FOR IDENTIFICATION PURPOSE ONLY

圖中所有數據比例，一概只作參考之用



# 外觀圖

# Building Outlook



屯門工業中心E座 Tuen Mun Industrial Centre Block E

NOT TO SCALE, FOR IDENTIFICATION PURPOSE ONLY

圖中所有數據比例，一概只作參考之用

# 外觀圖

# Building Outlook



屯門工業中心E座 Tuen Mun Industrial Centre Block E

NOT TO SCALE, FOR IDENTIFICATION PURPOSE ONLY

圖中所有數據比例，一概只作參考之用



# 外觀圖

# Building Outlook



屯門工業中心E座 Tuen Mun Industrial Centre Block E

NOT TO SCALE, FOR IDENTIFICATION PURPOSE ONLY

圖中所有數據比例，一概只作參考之用



# 外觀圖

# Building Outlook



屯門工業中心E座 Tuen Mun Industrial Centre Block E

NOT TO SCALE, FOR IDENTIFICATION PURPOSE ONLY

圖中所有數據比例，一概只作參考之用



# 外觀圖

# Building Outlook



屯門工業中心E座 Tuen Mun Industrial Centre Block E

NOT TO SCALE, FOR IDENTIFICATION PURPOSE ONLY

圖中所有數據比例，一概只作參考之用



# 外觀圖

# Building Outlook



屯門工業中心E座 Tuen Mun Industrial Centre Block E

NOT TO SCALE, FOR IDENTIFICATION PURPOSE ONLY

圖中所有數據比例，一概只作參考之用



# 外觀圖

# Building Outlook



屯門工業中心E座 Tuen Mun Industrial Centre Block E

NOT TO SCALE, FOR IDENTIFICATION PURPOSE ONLY

圖中所有數據比例，一概只作參考之用

# 外觀圖

# Building Outlook



屯門工業中心E座 Tuen Mun Industrial Centre Block E

NOT TO SCALE, FOR IDENTIFICATION PURPOSE ONLY

圖中所有數據比例，一概只作參考之用



# 外觀圖

# Building Outlook



屯門工業中心E座 Tuen Mun Industrial Centre Block E

NOT TO SCALE, FOR IDENTIFICATION PURPOSE ONLY

圖中所有數據比例，一概只作參考之用

# 外觀圖

# Building Outlook



屯門工業中心E座 Tuen Mun Industrial Centre Block E

NOT TO SCALE, FOR IDENTIFICATION PURPOSE ONLY

圖中所有數據比例，一概只作參考之用



# 外觀圖

# Building Outlook



屯門工業中心E座 Tuen Mun Industrial Centre Block E

NOT TO SCALE, FOR IDENTIFICATION PURPOSE ONLY

圖中所有數據比例，一概只作參考之用



# 外觀圖

# Building Outlook



屯門工業中心E座 Tuen Mun Industrial Centre Block E

NOT TO SCALE, FOR IDENTIFICATION PURPOSE ONLY

圖中所有數據比例，一概只作參考之用



# 外觀圖

# Building Outlook



屯門工業中心E座 Tuen Mun Industrial Centre Block E

**NOT TO SCALE, FOR IDENTIFICATION PURPOSE ONLY**

圖中所有數據比例，一概只作參考之用