


21 CENTURY 21
世紀21專尚物業

21 CENTURY 21
世紀21專尚物業

21 CENTURY 21
世紀21專尚物業

21 CENTURY 21
世紀21專尚物業

GROUND FLOOR PLAN

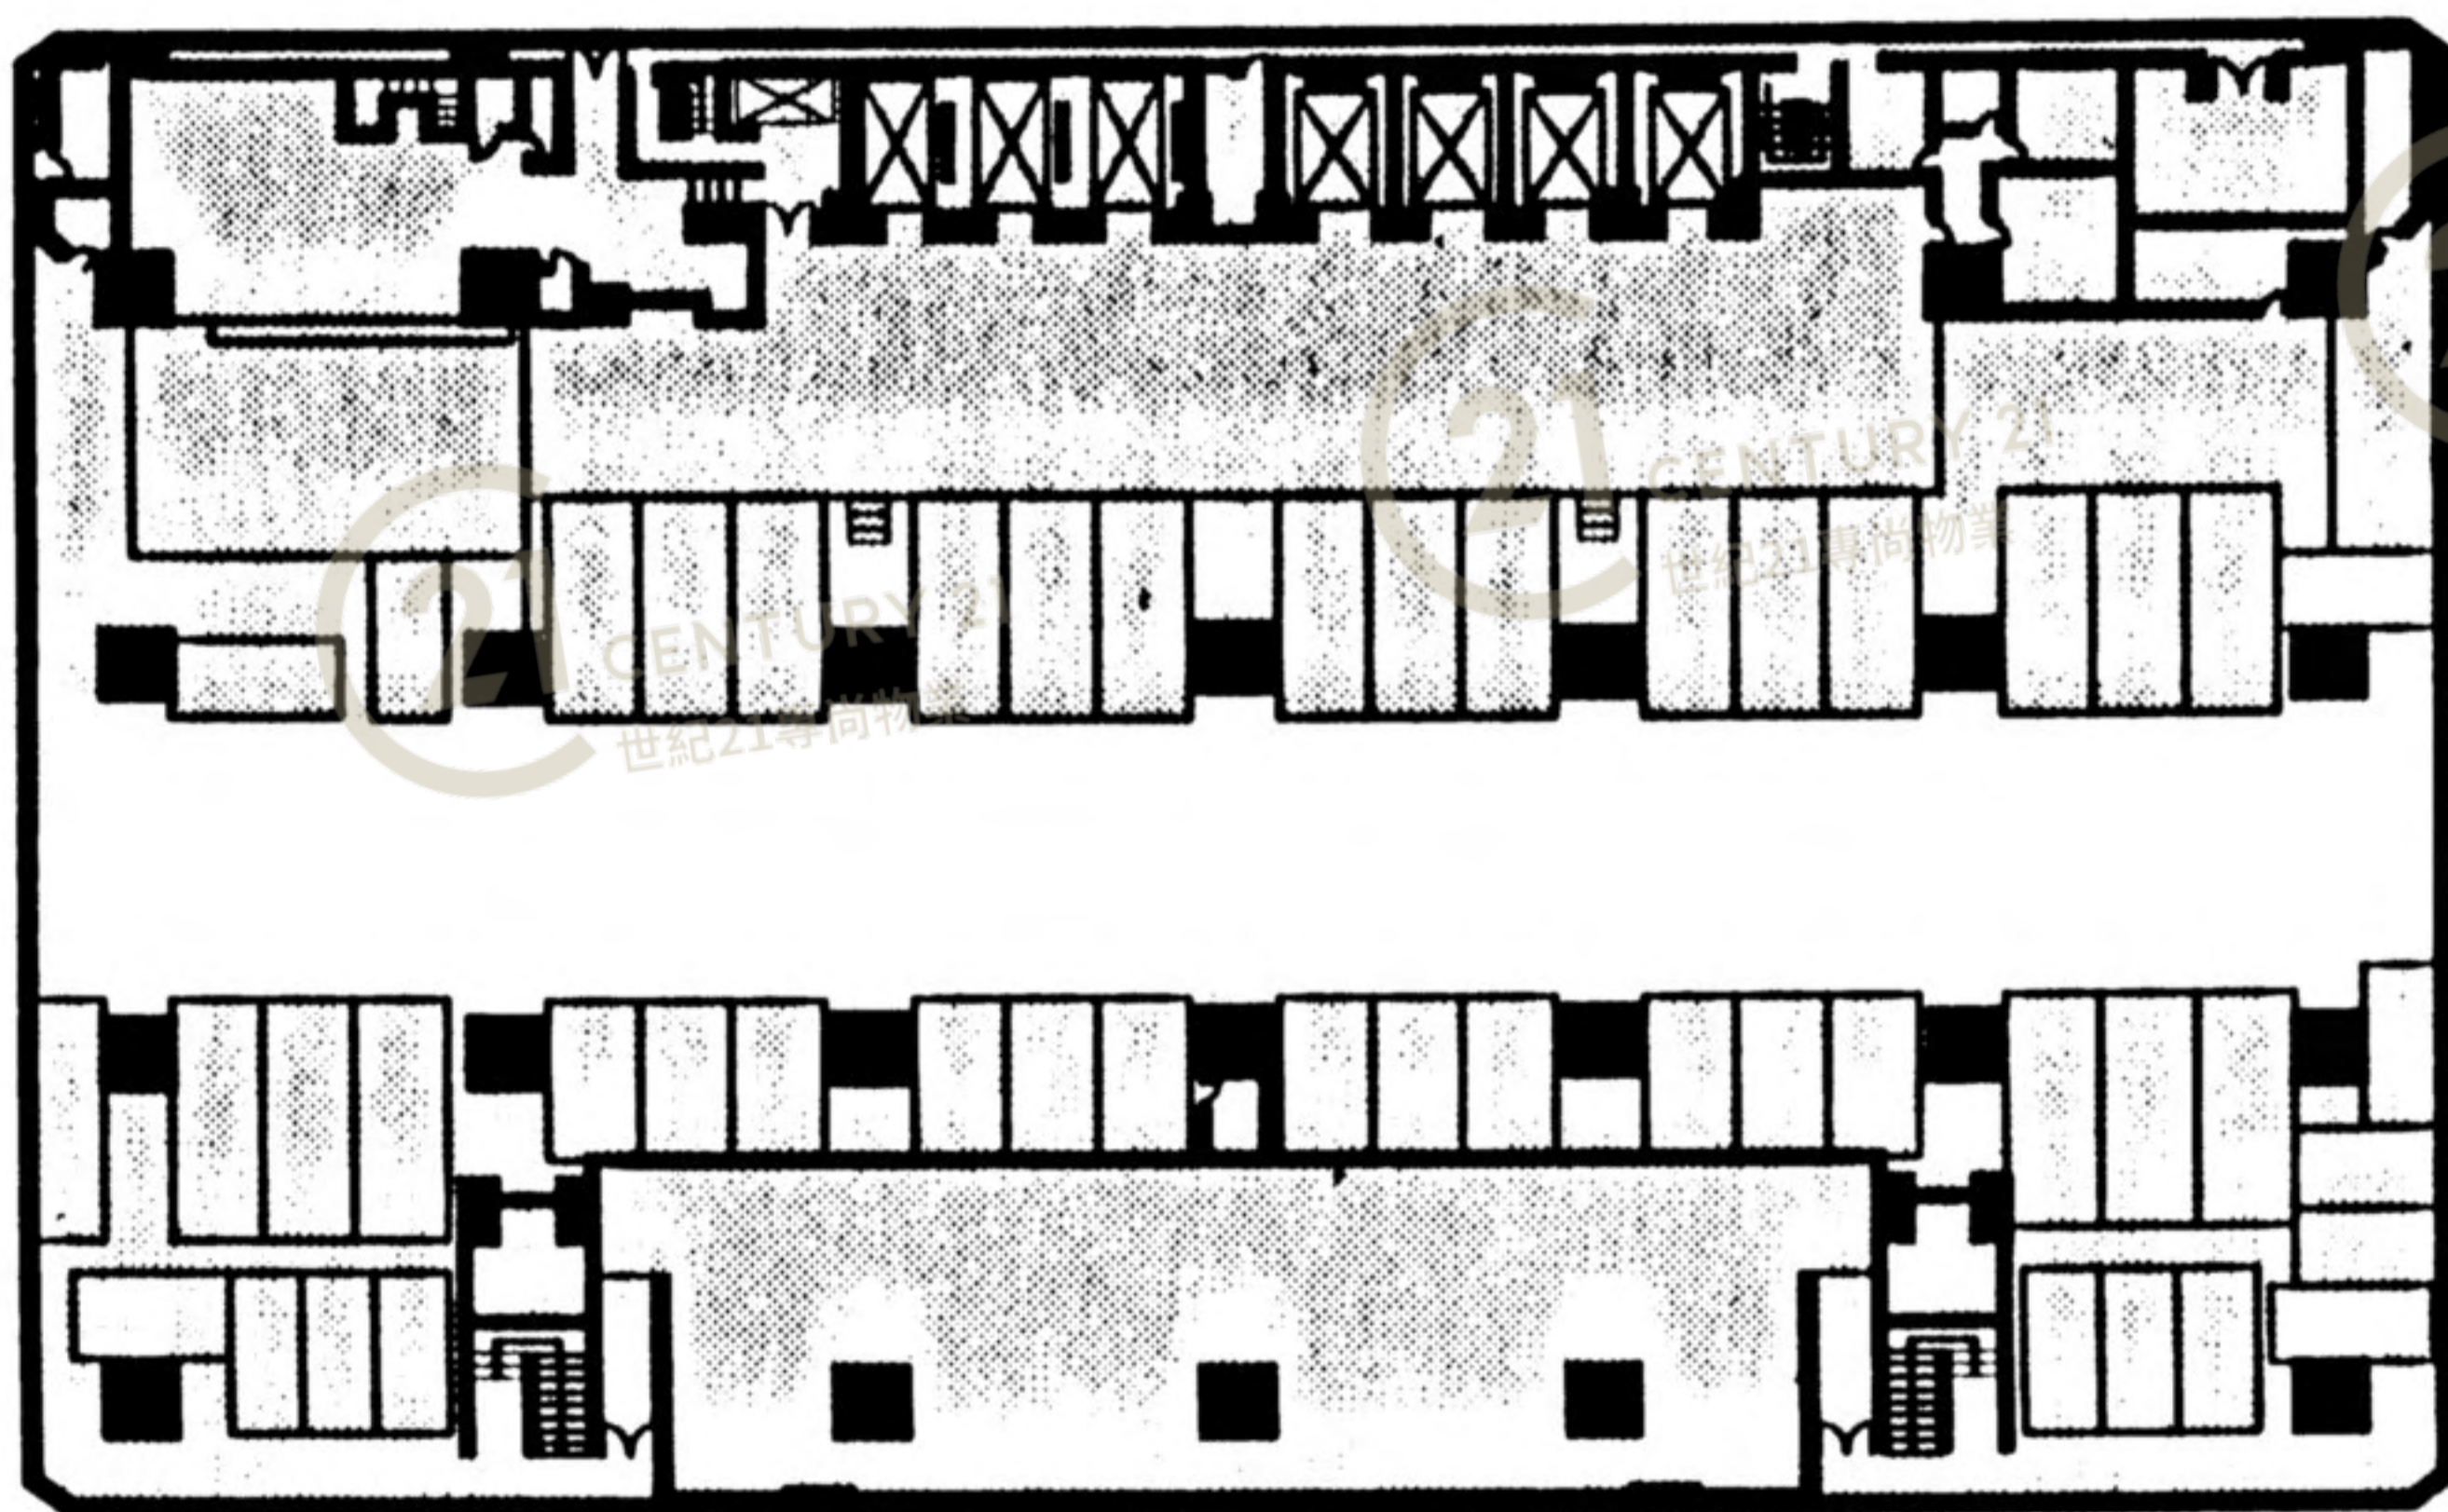

21 CENTURY 21
世紀21專尚物業

21 CENTURY 21
世紀21專尚物業

21 CENTURY 21
世紀21專尚物業
G/F

21 CENTURY 21
世紀21專尚物業

21 CENTURY 21
世紀21專尚物業

21 CENTURY 21
世紀21專尚物業

21 CENTURY 21
世紀21專尚物業

21 CENTURY 21
世紀21專尚物業

21 CENTURY 21
世紀21專尚物業

21 CENTURY 21
世紀21專尚物業


21 CENTURY 21
世紀21專尚物業

21 CENTURY 21
世紀21專尚物業

21 CENTURY 21
世紀21專尚物業

21 CENTURY 21
世紀21專尚物業

1ST FLOOR PLAN

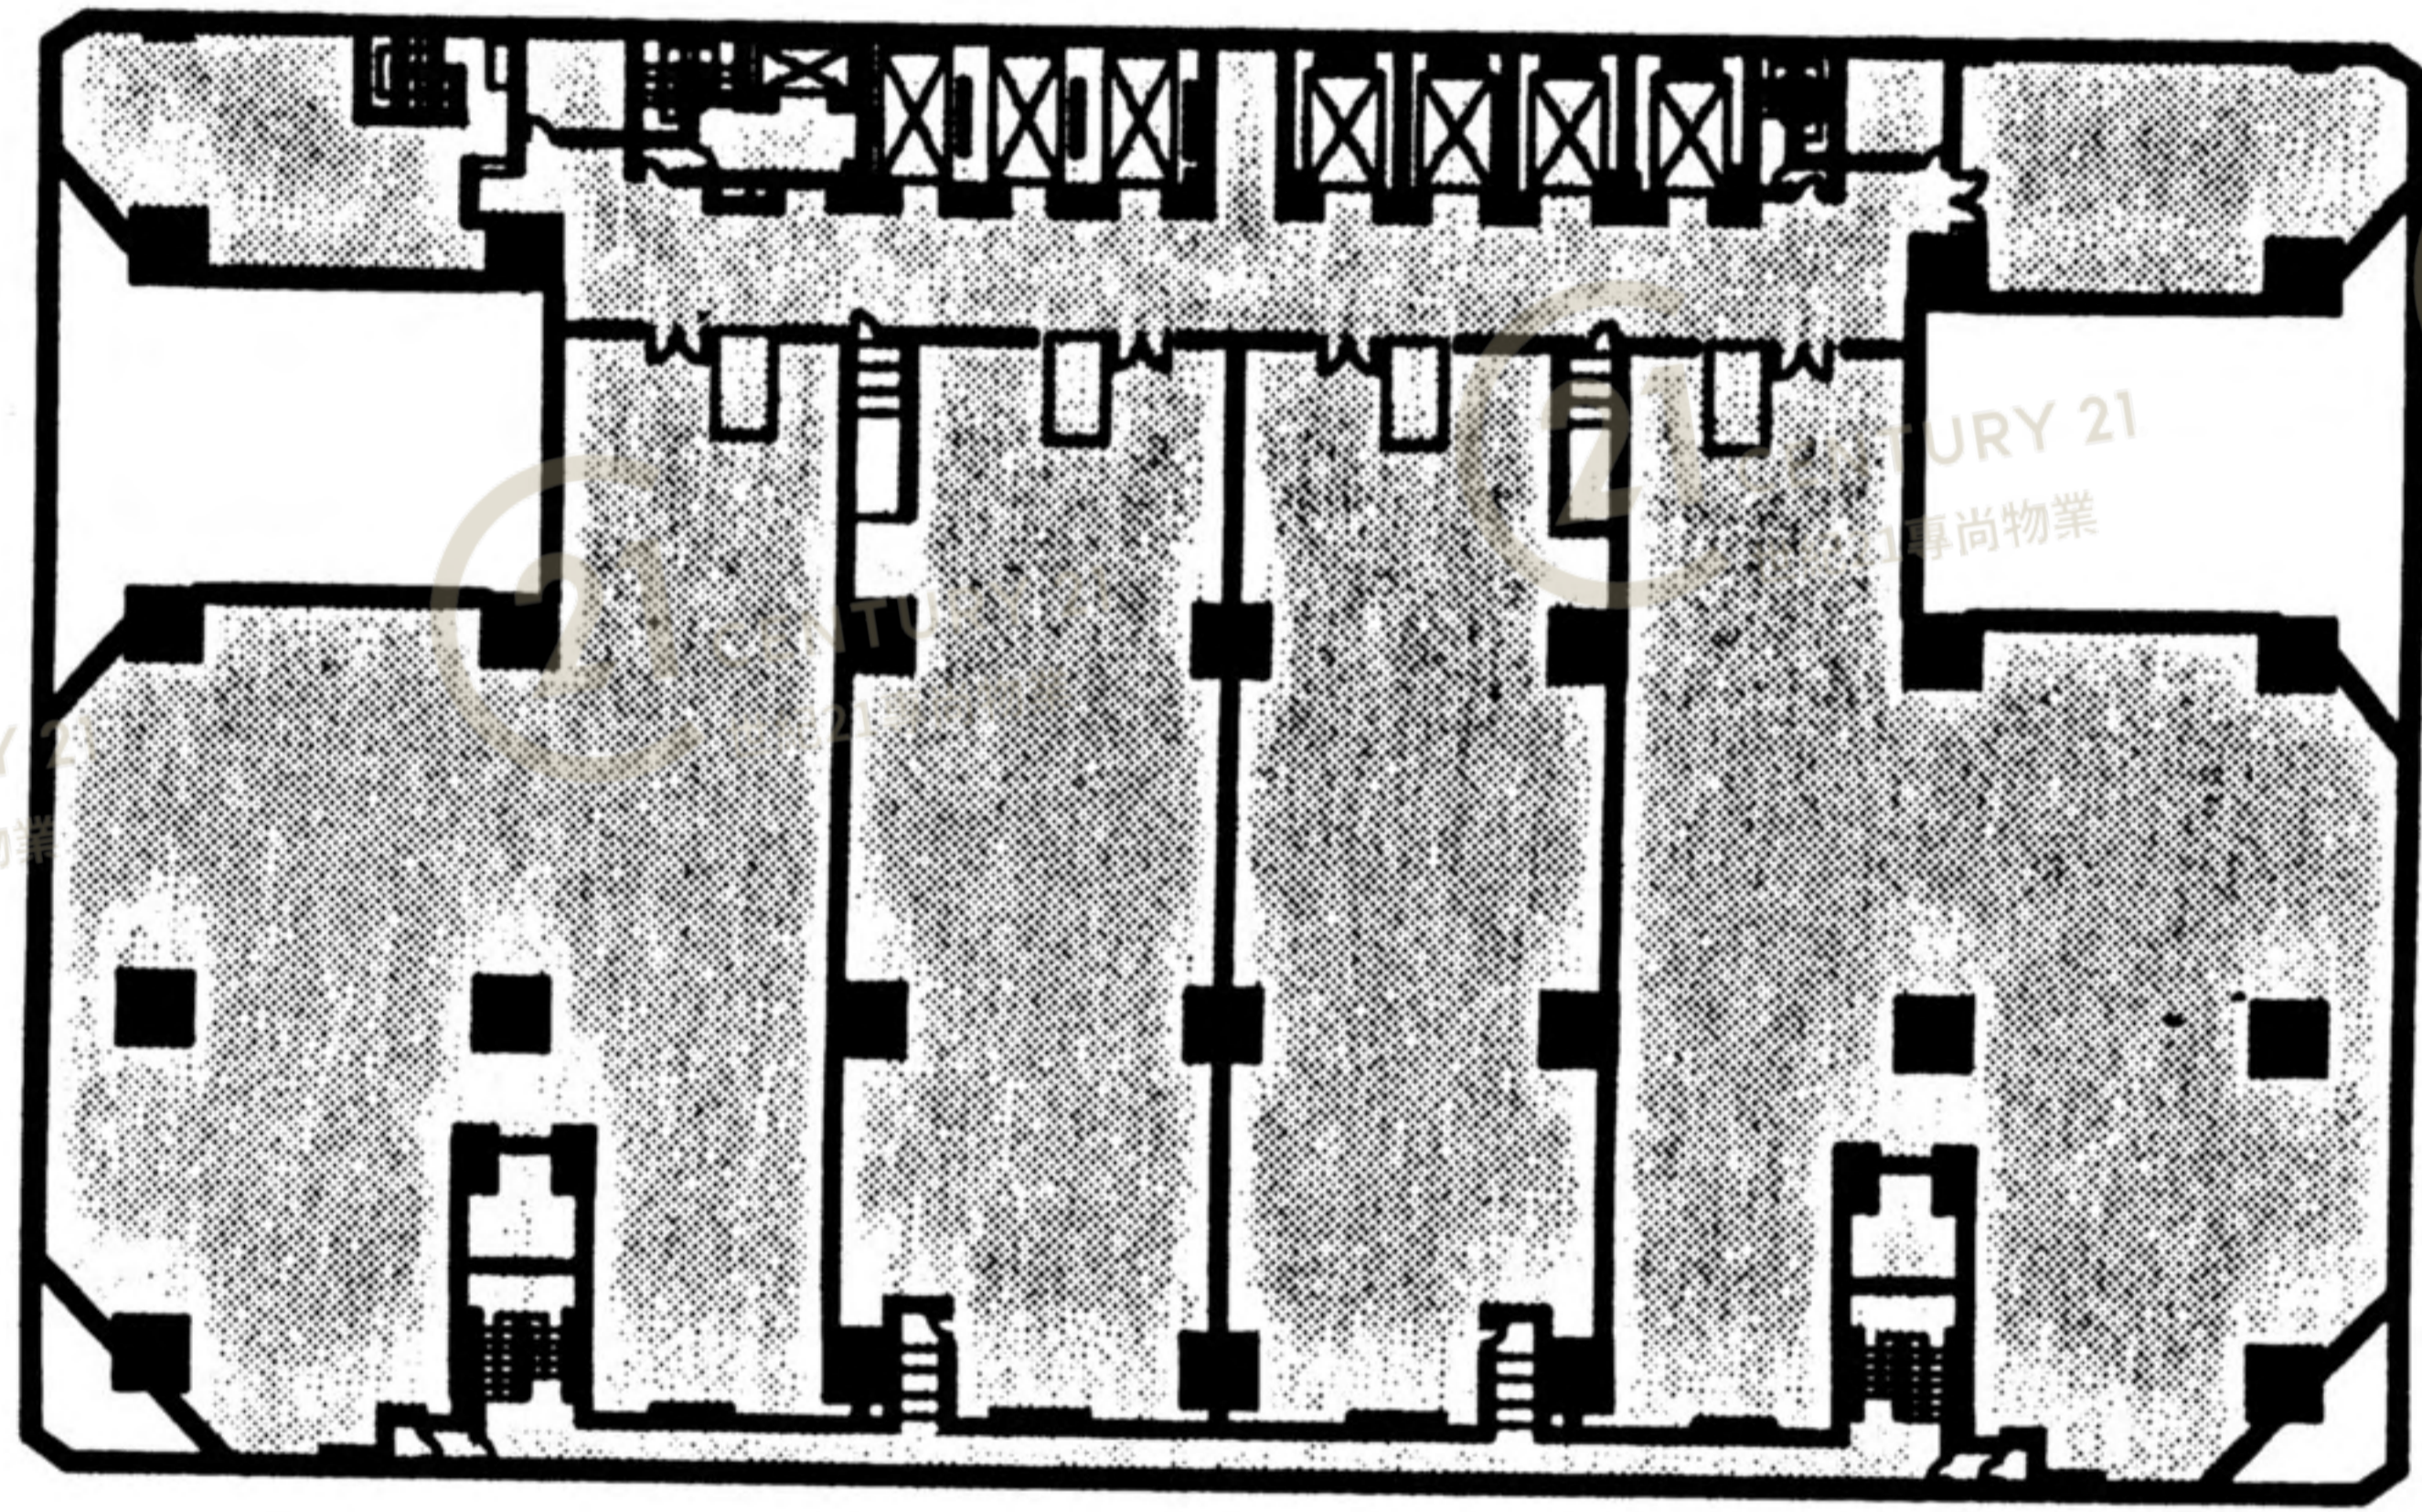

21 CENTURY 21
世紀21專尚物業

21 CENTURY 21
世紀21專尚物業

21 CENTURY 21
世紀21專尚物業

21 CENTURY 21
世紀21專尚物業

21 CENTURY 21
世紀21專尚物業

21 CENTURY 21
世紀21專尚物業

21 CENTURY 21
世紀21專尚物業

21 CENTURY 21
世紀21專尚物業

21 CENTURY 21
世紀21專尚物業

21 CENTURY 21
世紀21專尚物業


21 CENTURY 21
世紀21專尚物業

21 CENTURY 21
世紀21專尚物業

21 CENTURY 21
世紀21專尚物業

21 CENTURY 21
世紀21專尚物業

2ND FLOOR PLAN

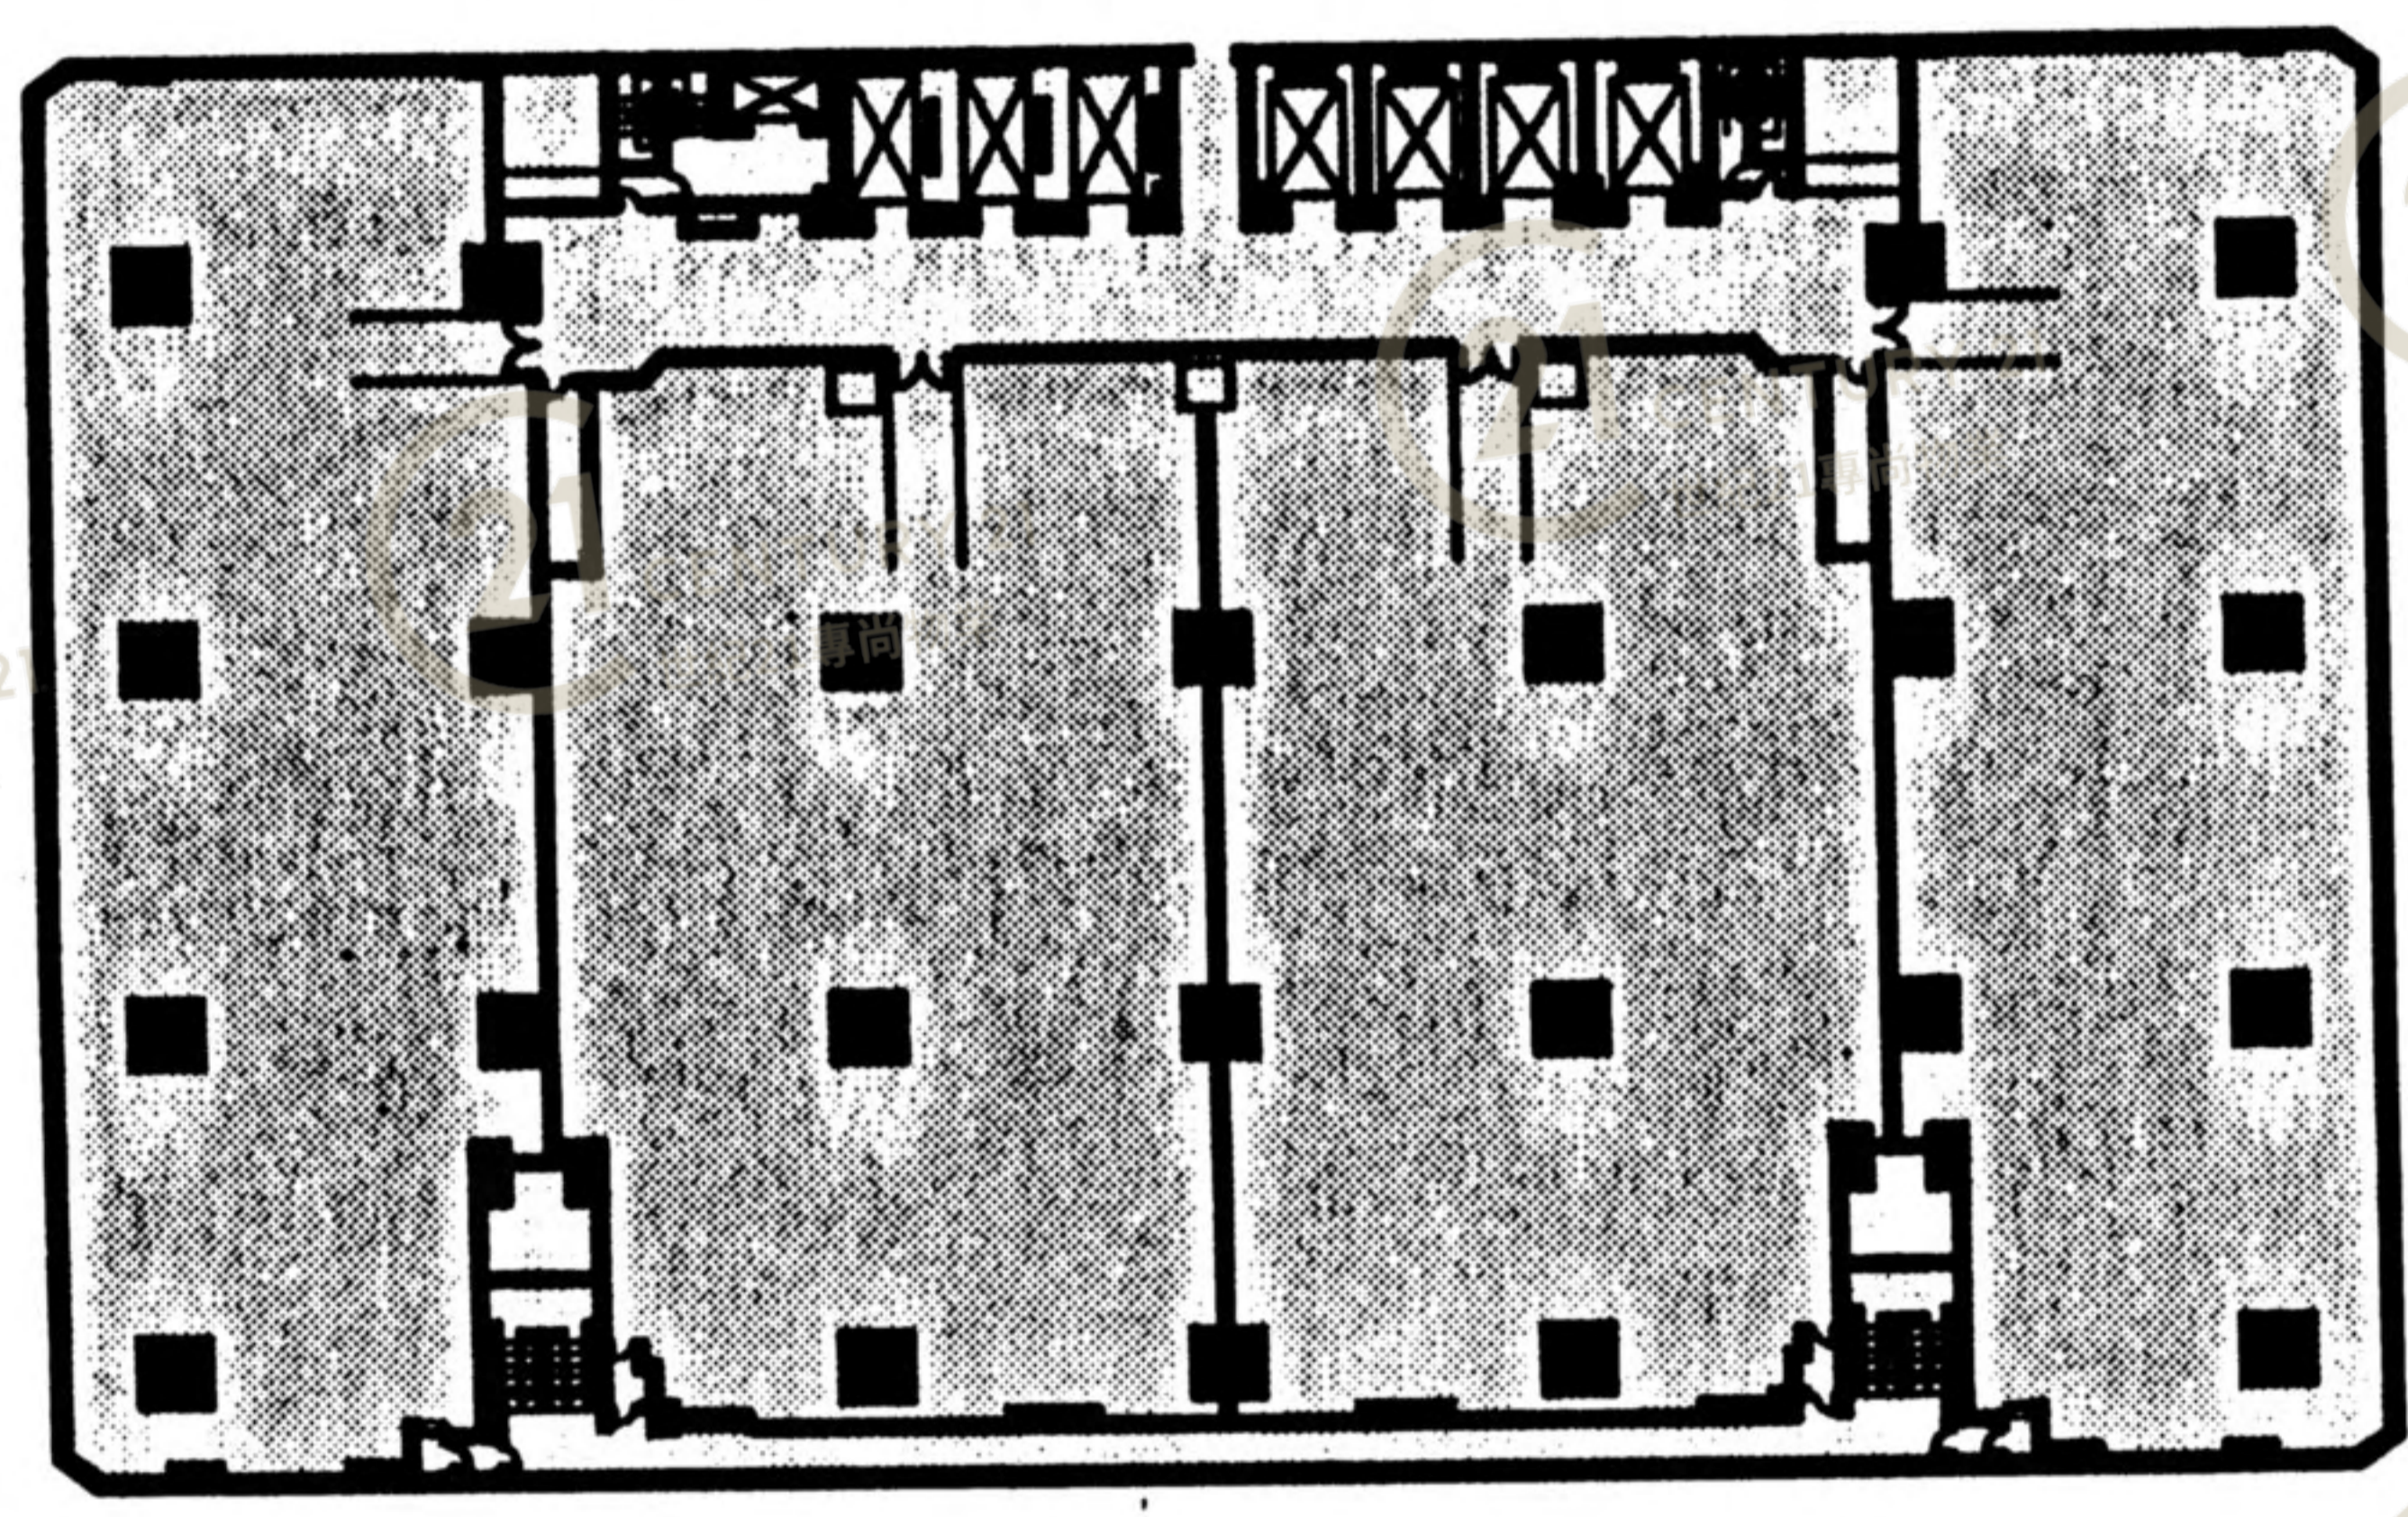

21 CENTURY 21
世紀21專尚物業

21 CENTURY 21
世紀21專尚物業

21 CENTURY 21
世紀21專尚物業

21 CENTURY 21
世紀21專尚物業

21 CENTURY 21
世紀21專尚物業

21 CENTURY 21
世紀21專尚物業

21 CENTURY 21
世紀21專尚物業

21 CENTURY 21
世紀21專尚物業

21 CENTURY 21
世紀21專尚物業

21 CENTURY 21
世紀21專尚物業


21 CENTURY 21
世紀21專尚物業

21 CENTURY 21
世紀21專尚物業

21 CENTURY 21
世紀21專尚物業

21 CENTURY 21
世紀21專尚物業

3RD FLOOR PLAN

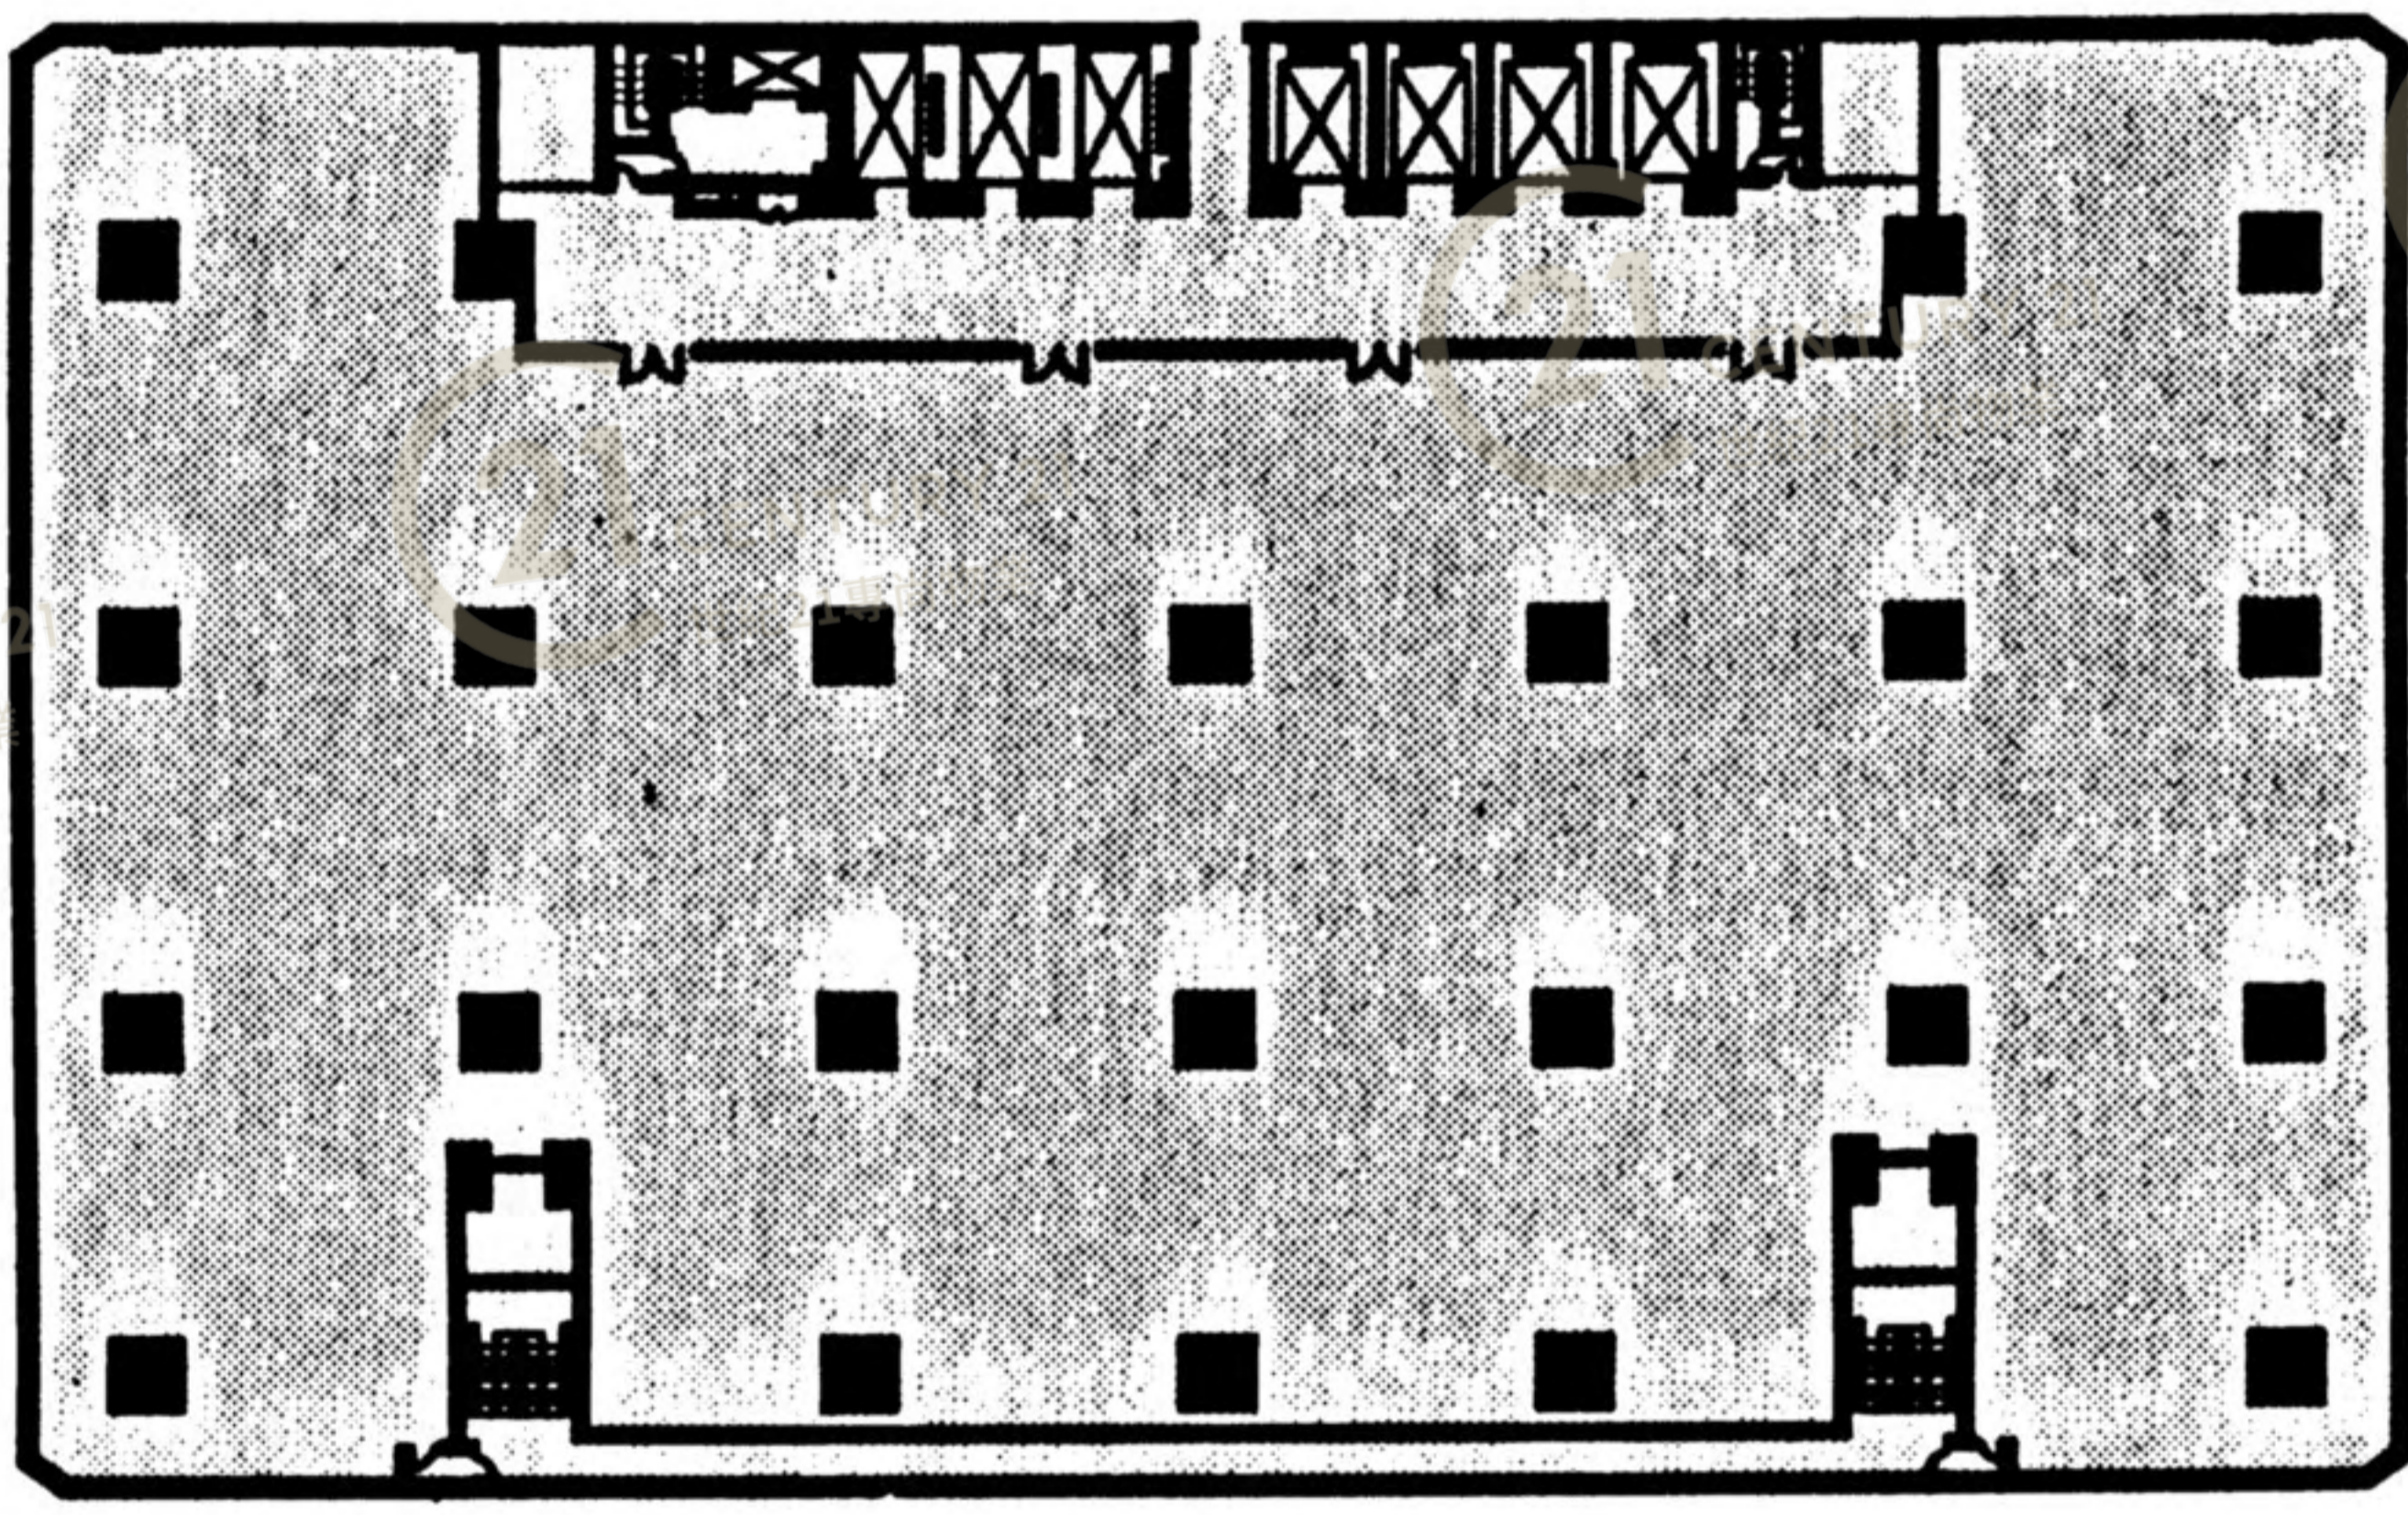

21 CENTURY 21
世紀21專尚物業

21 CENTURY 21
世紀21專尚物業

21 CENTURY 21
世紀21專尚物業

21 CENTURY 21
世紀21專尚物業

21 CENTURY 21
世紀21專尚物業

21 CENTURY 21
世紀21專尚物業

21 CENTURY 21
世紀21專尚物業

21 CENTURY 21
世紀21專尚物業

21 CENTURY 21
世紀21專尚物業

21 CENTURY 21
世紀21專尚物業


21 CENTURY 21
世紀21專尚物業

21 CENTURY 21
世紀21專尚物業

21 CENTURY 21
世紀21專尚物業

21 CENTURY 21
世紀21專尚物業

4TH - 5TH FLOOR PLAN

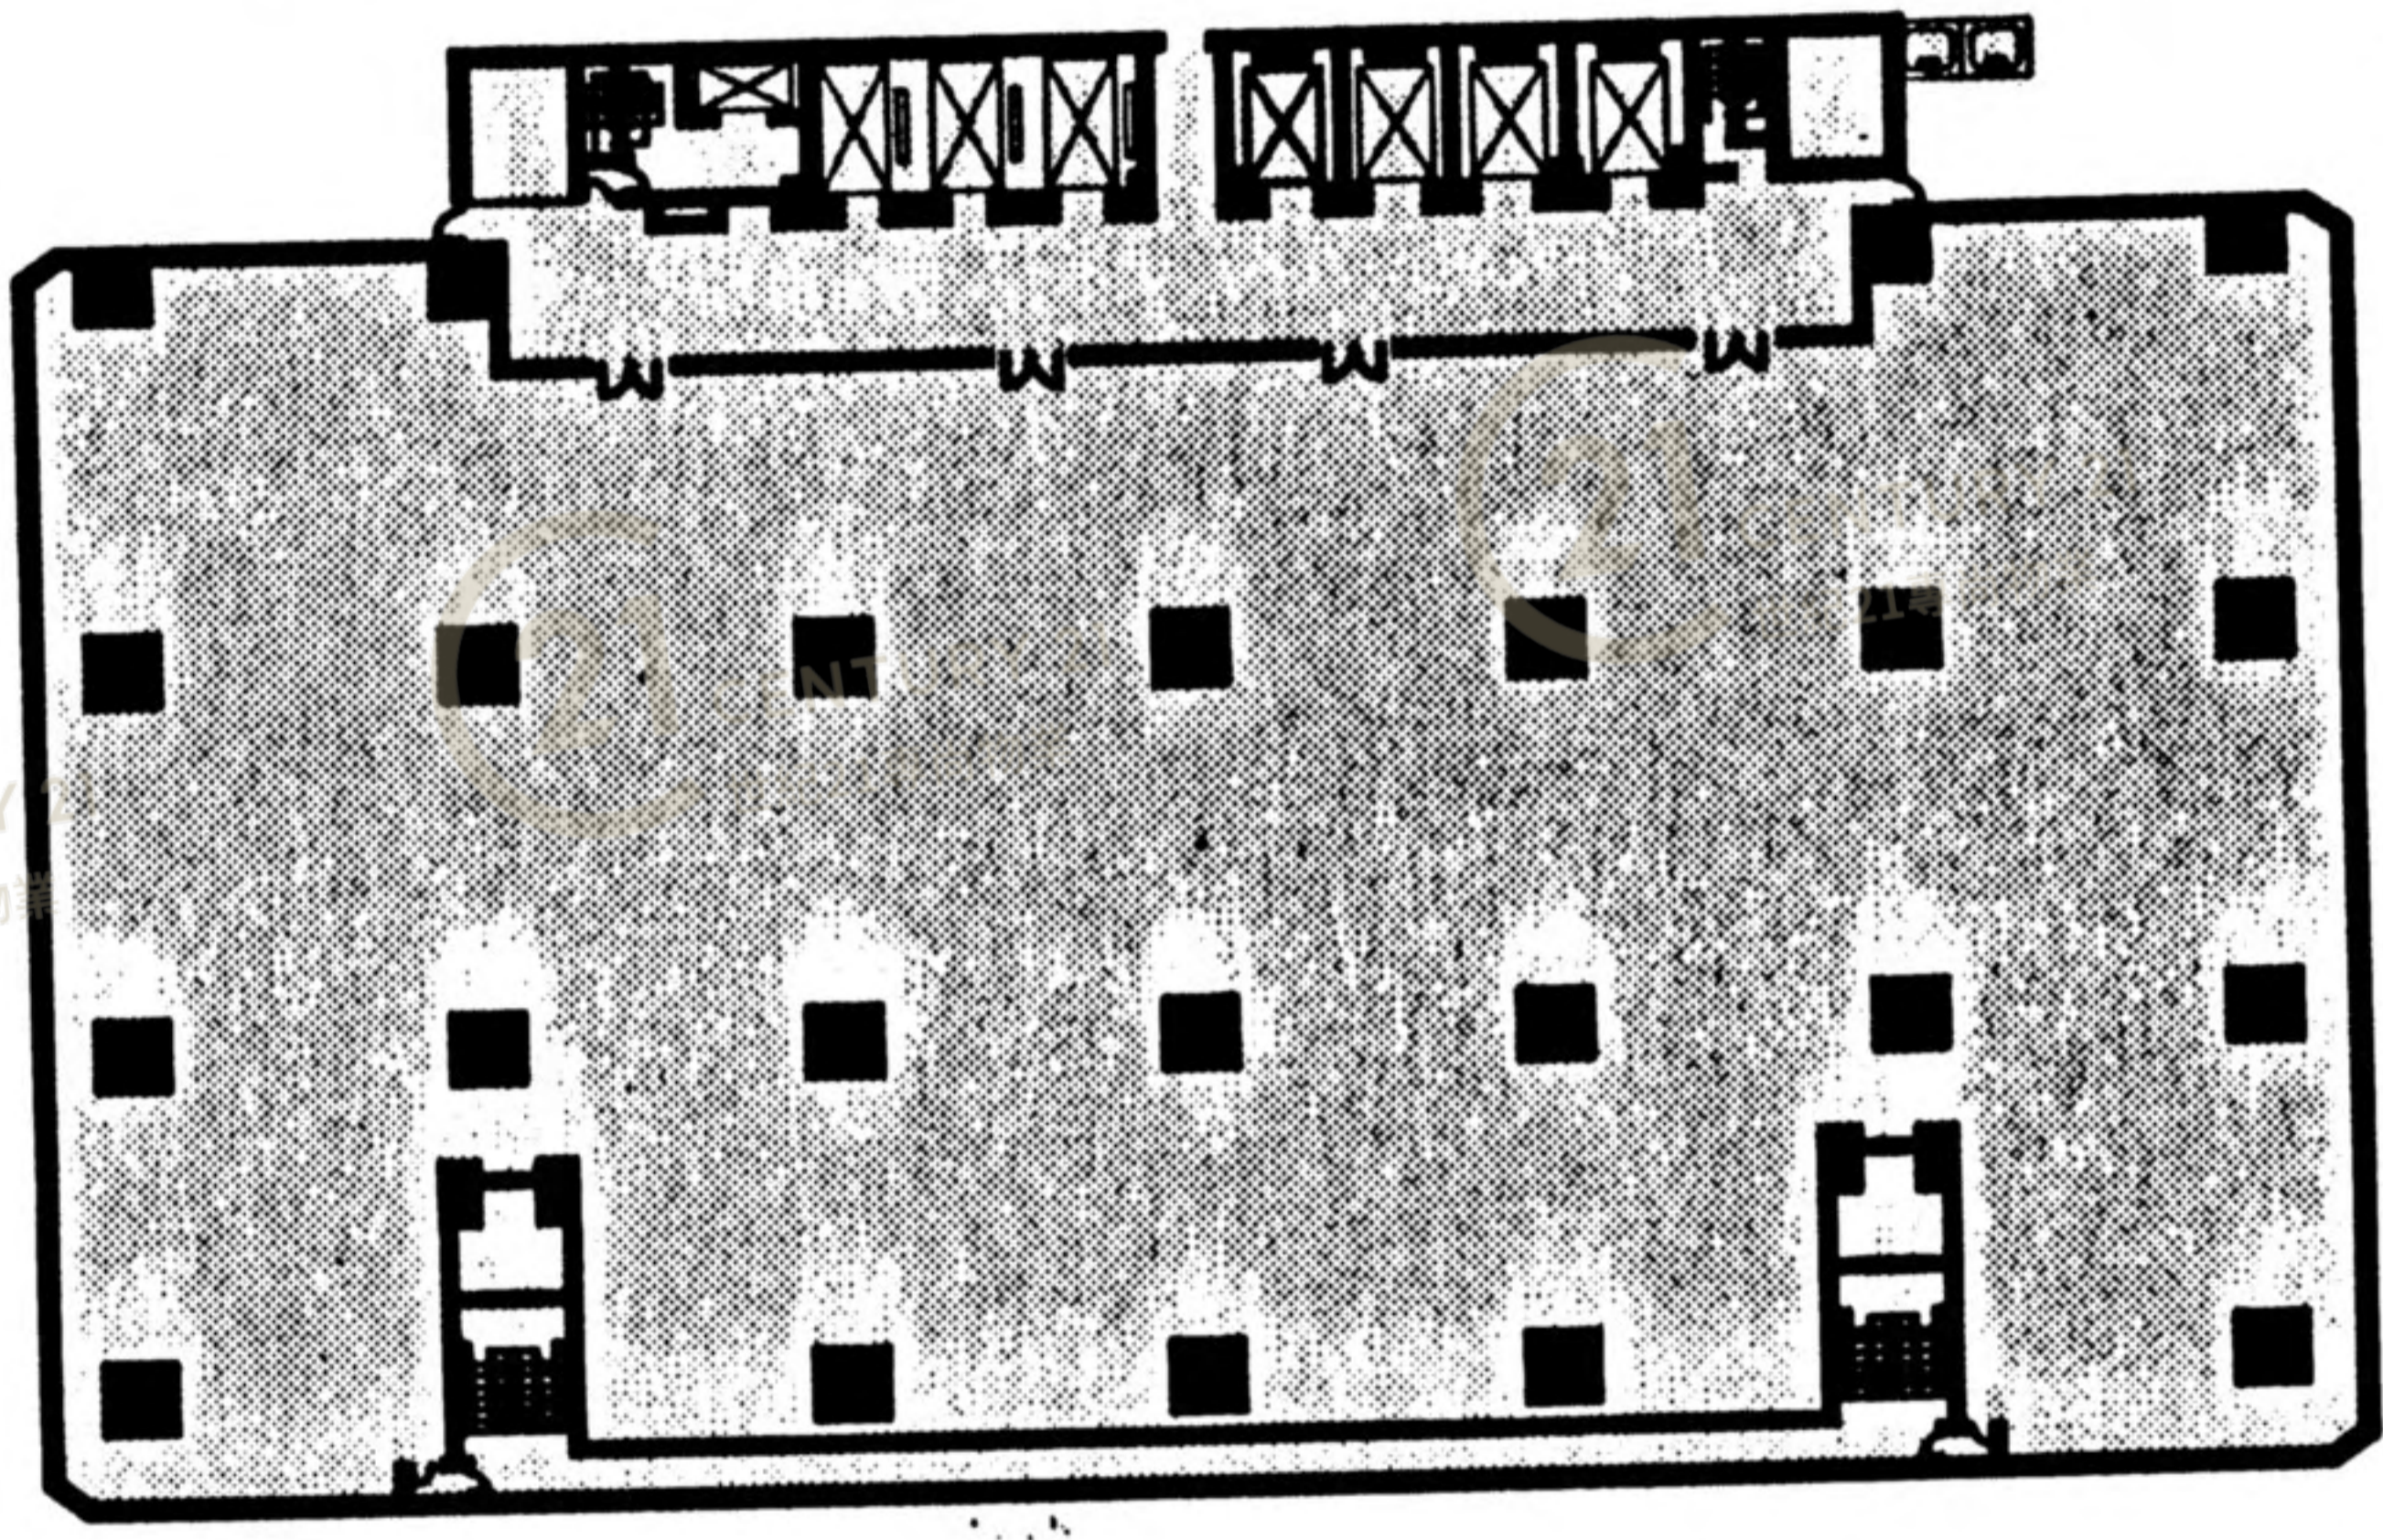

21 CENTURY 21
世紀21專尚物業

21 CENTURY 21
世紀21專尚物業

21 CENTURY 21
世紀21專尚物業

21 CENTURY 21
世紀21專尚物業

21 CENTURY 21
世紀21專尚物業

21 CENTURY 21
世紀21專尚物業

21 CENTURY 21
世紀21專尚物業

21 CENTURY 21
世紀21專尚物業

21 CENTURY 21
世紀21專尚物業

21 CENTURY 21
世紀21專尚物業


21 CENTURY 21
世紀21專尚物業

21 CENTURY 21
世紀21專尚物業

21 CENTURY 21
世紀21專尚物業

21 CENTURY 21
世紀21專尚物業

6TH - 8TH FLOOR PLAN

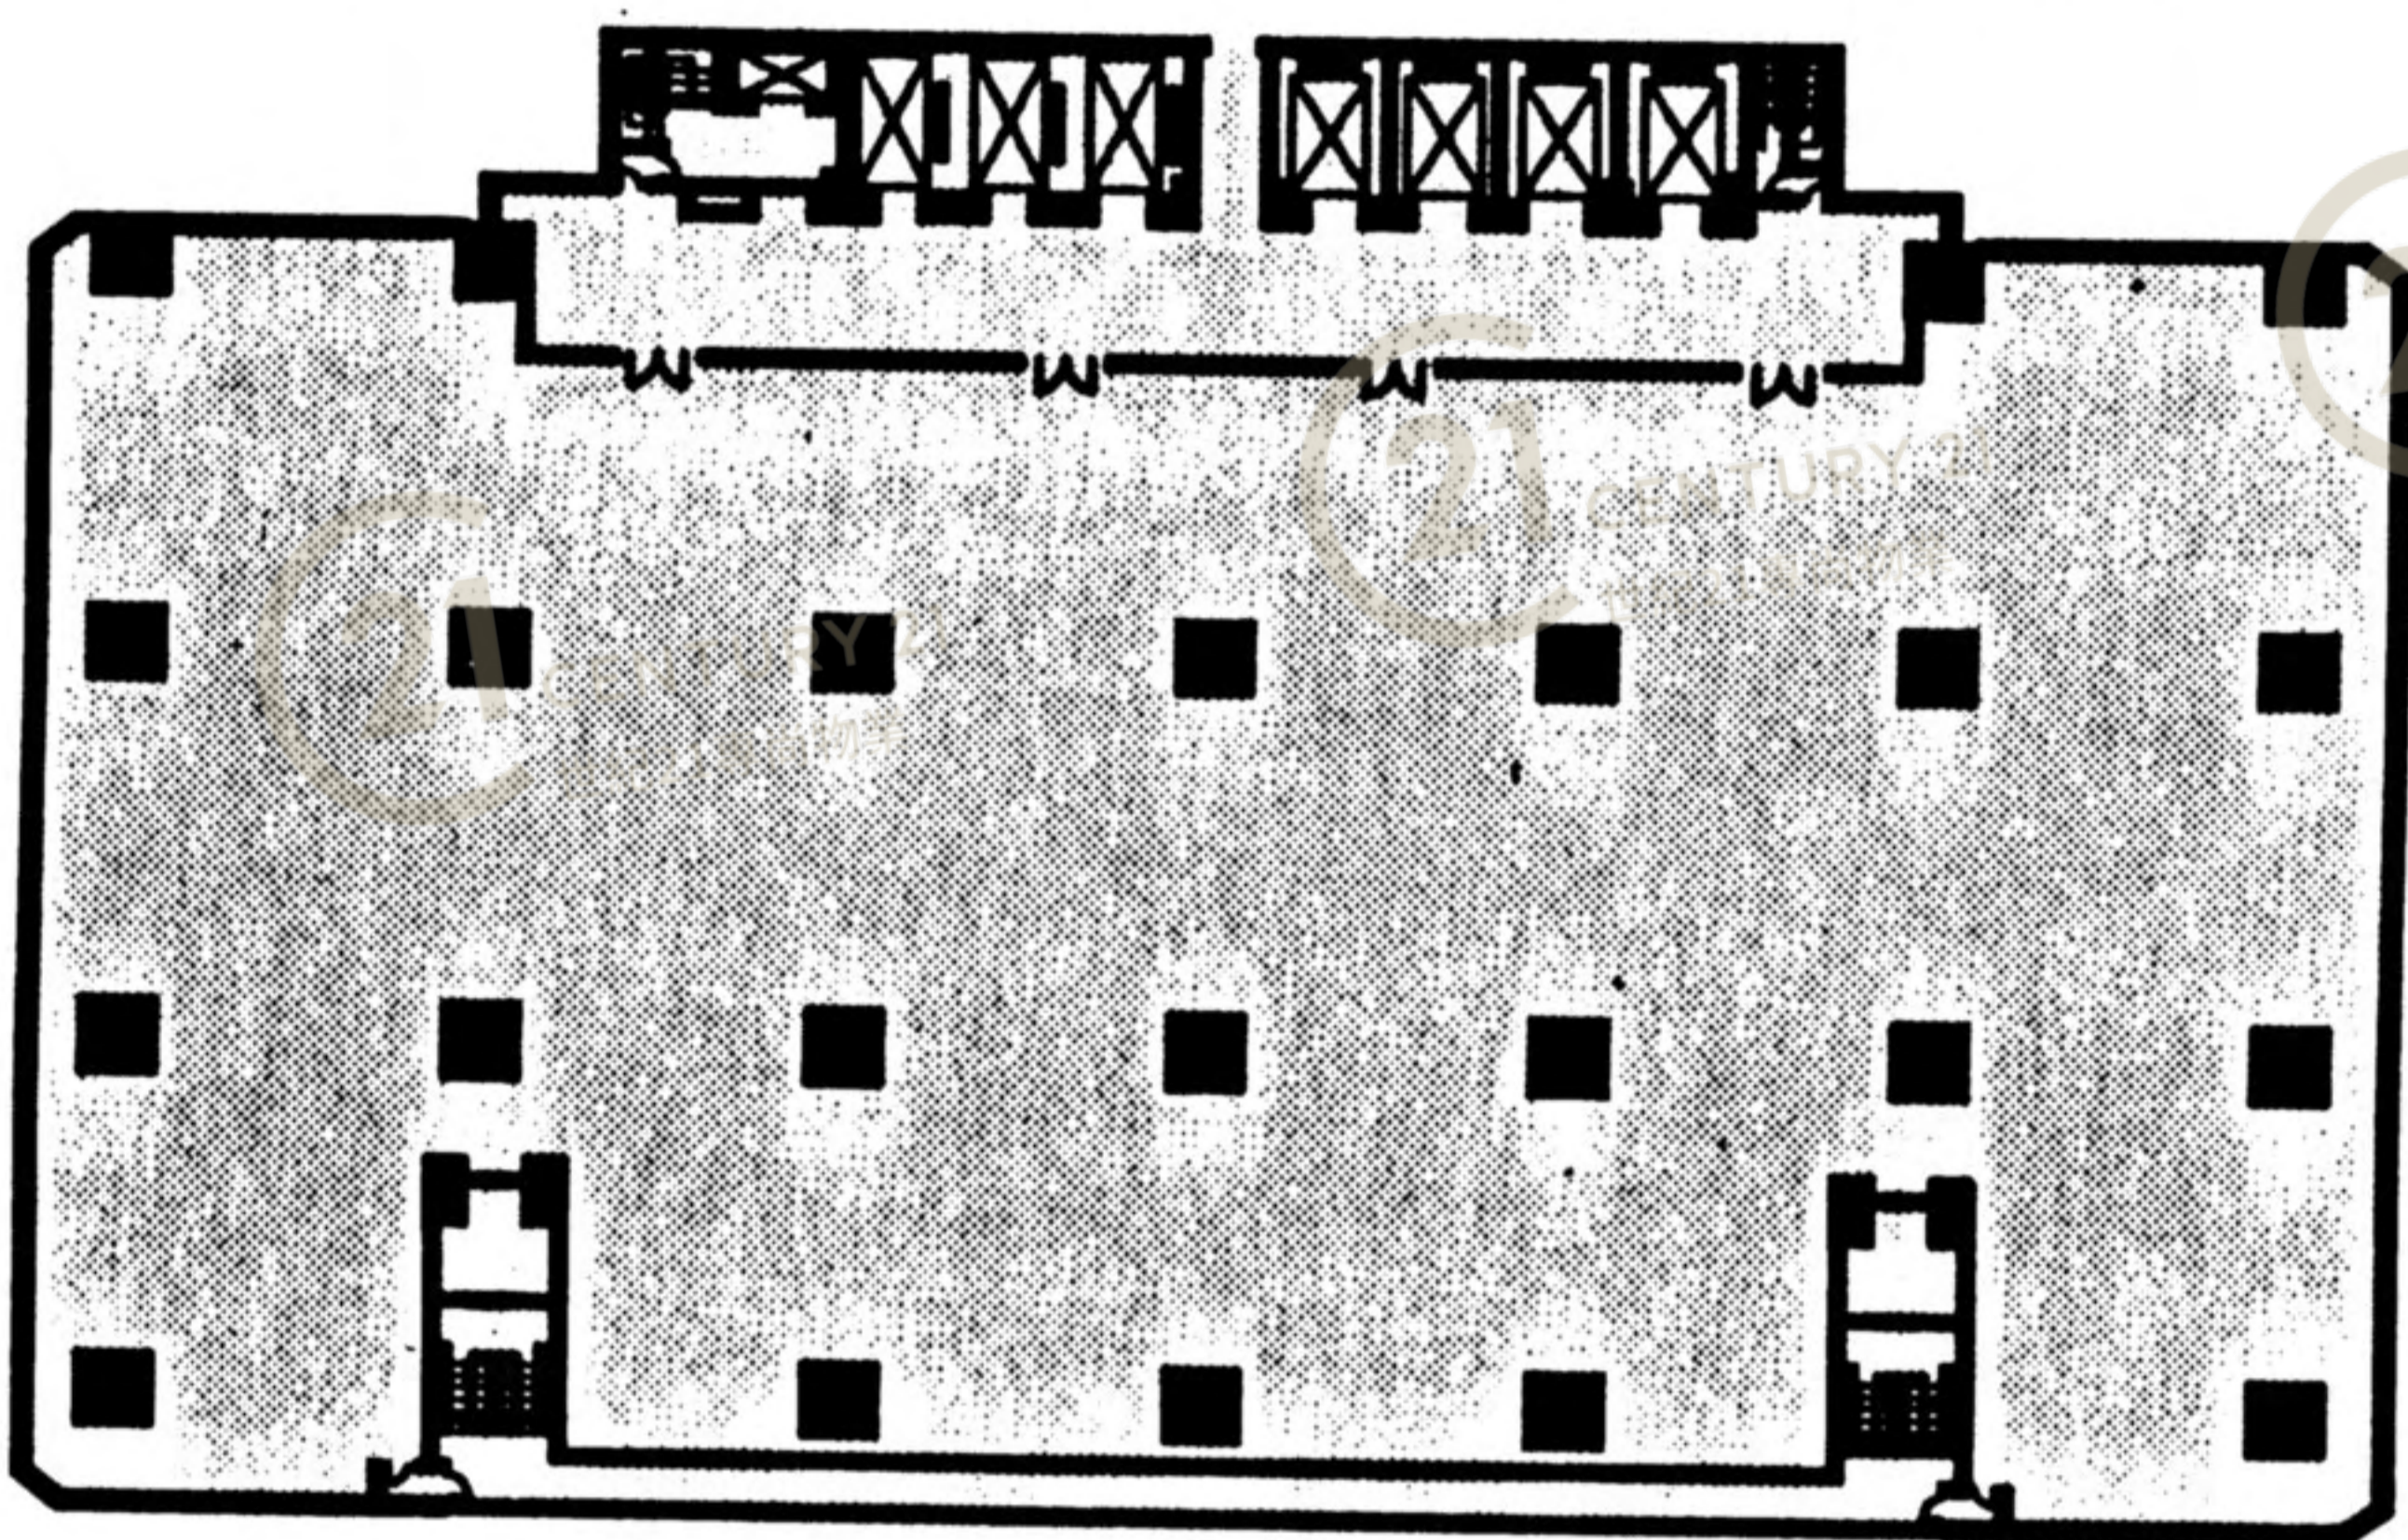

21 CENTURY 21
世紀21專尚物業

21 CENTURY 21
世紀21專尚物業

21 CENTURY 21
世紀21專尚物業

21 CENTURY 21
世紀21專尚物業

21 CENTURY 21
世紀21專尚物業

21 CENTURY 21
世紀21專尚物業

21 CENTURY 21
世紀21專尚物業

21 CENTURY 21
世紀21專尚物業

21 CENTURY 21
世紀21專尚物業

21 CENTURY 21
世紀21專尚物業


21 CENTURY 21
世紀21專尚物業

21 CENTURY 21
世紀21專尚物業

21 CENTURY 21
世紀21專尚物業

21 CENTURY 21
世紀21專尚物業

9TH - 10TH FLOOR PLAN

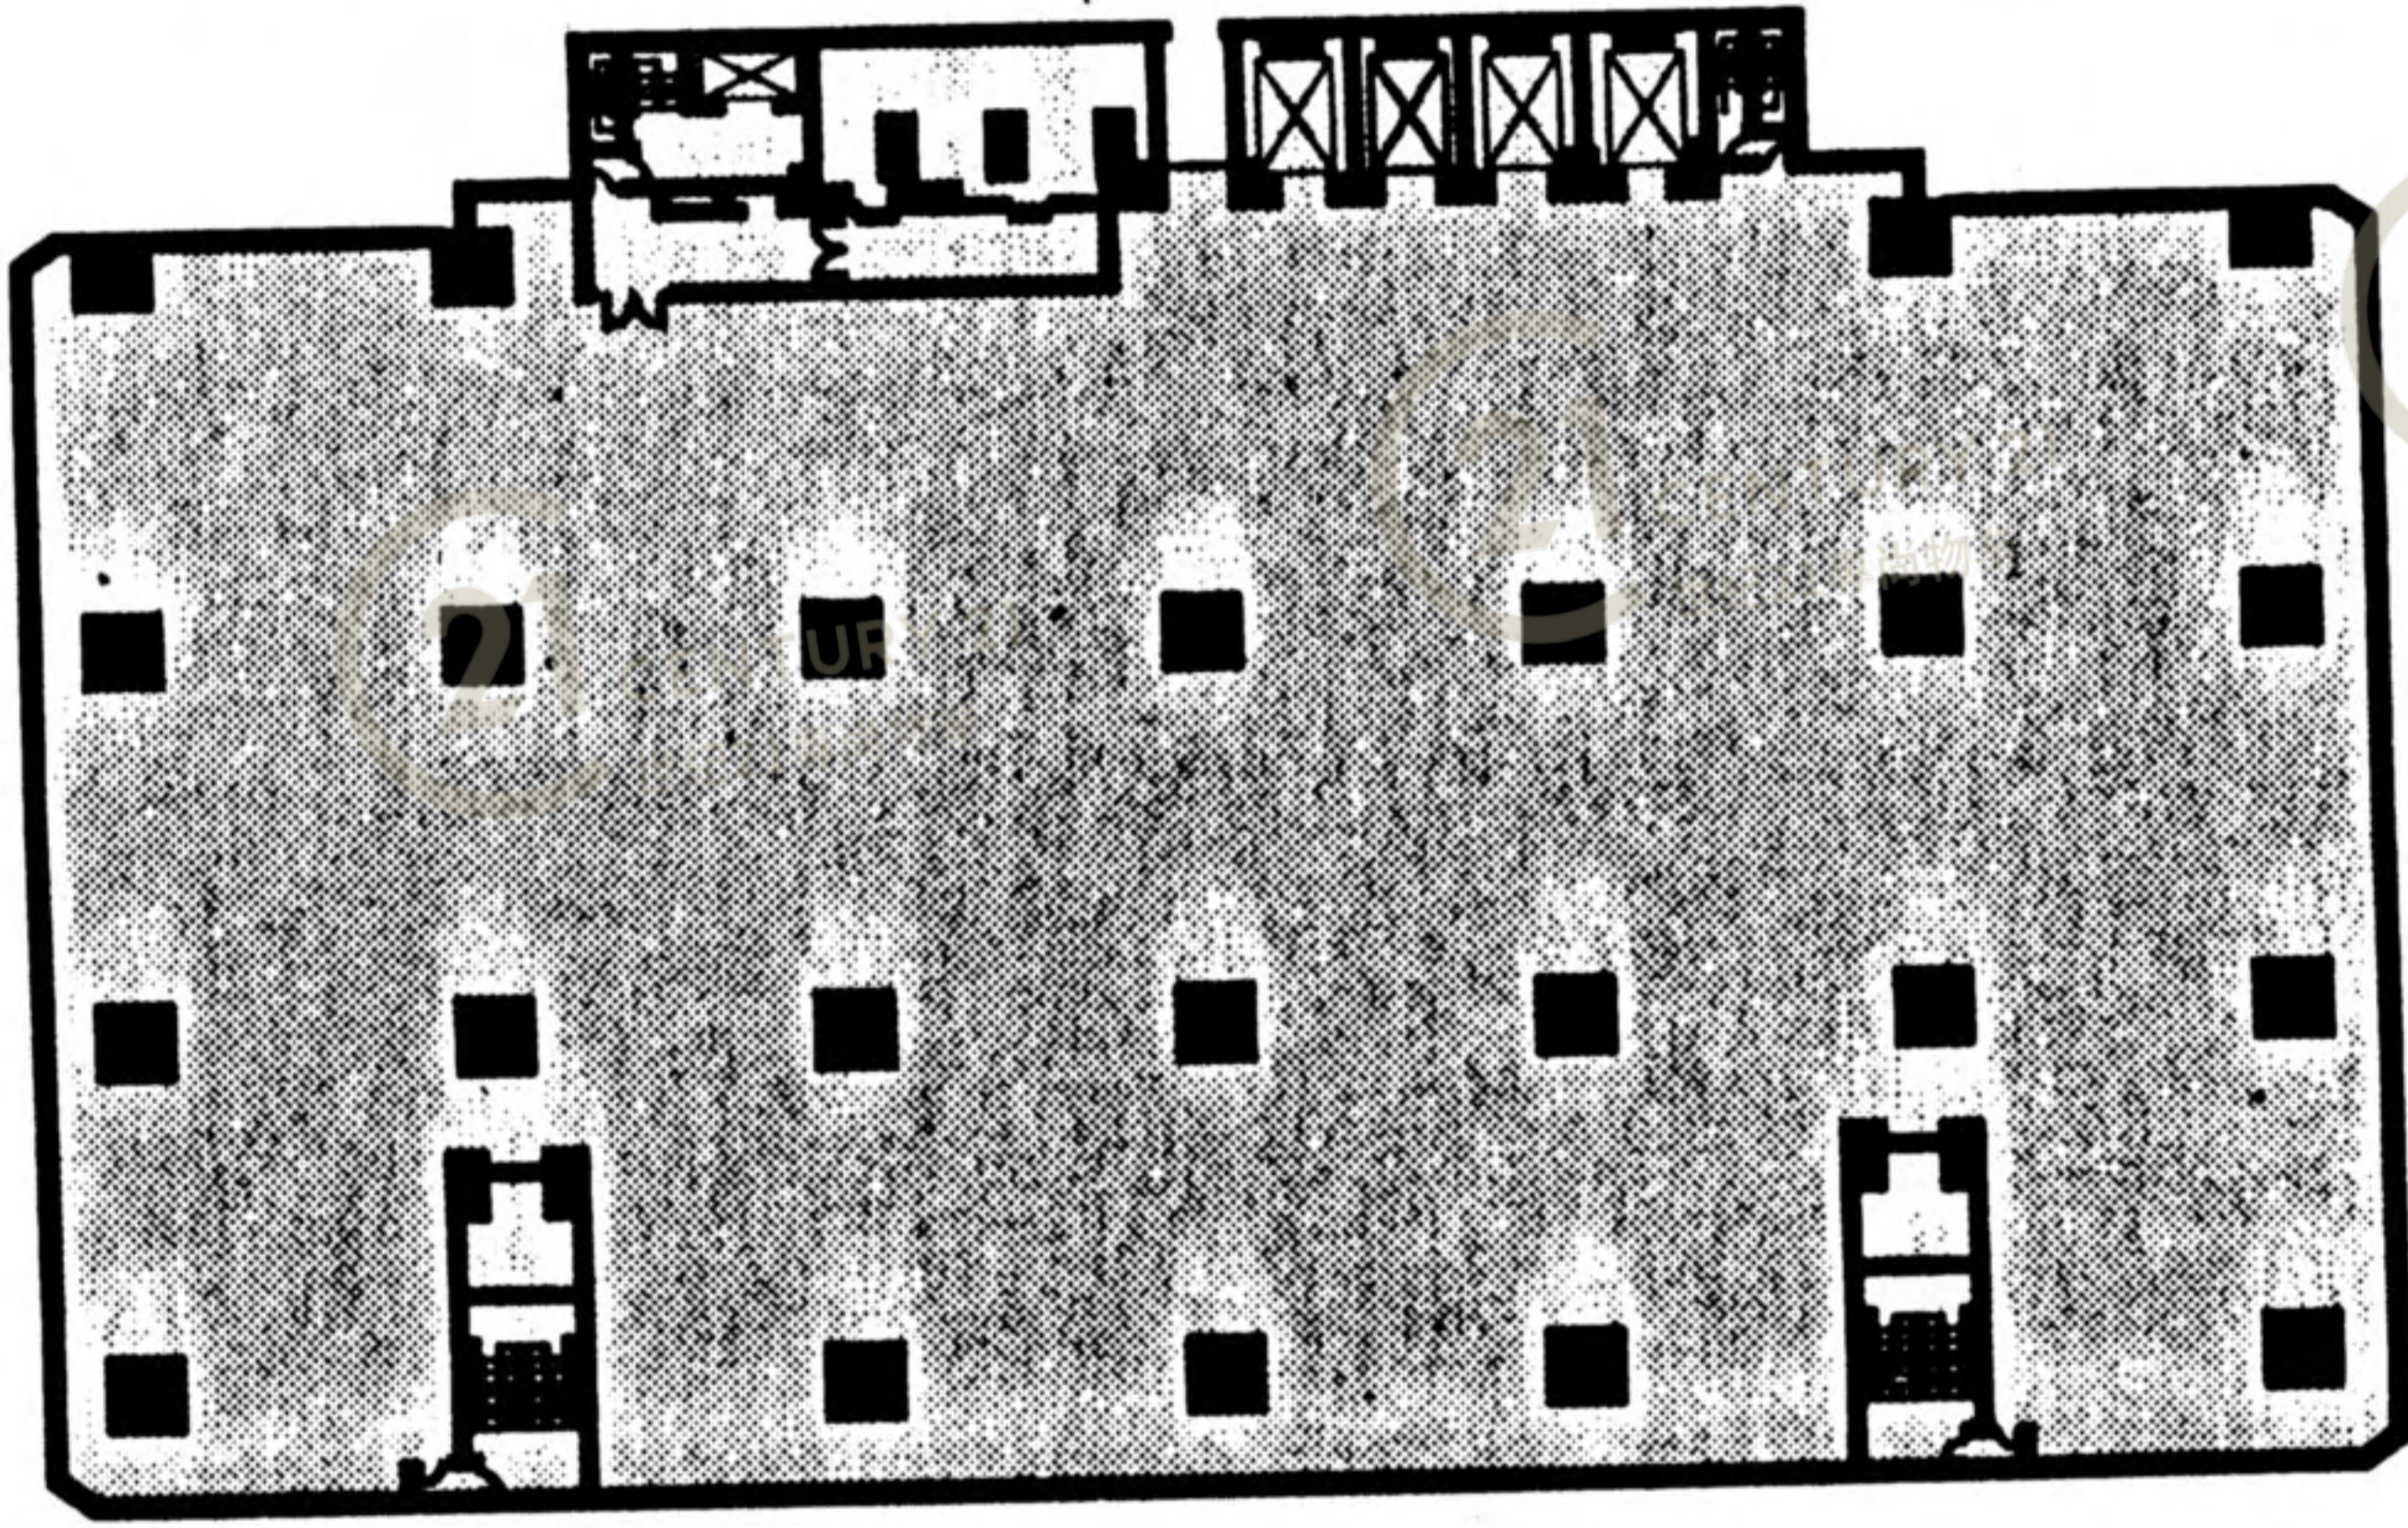

21 CENTURY 21
世紀21專尚物業

21 CENTURY 21
世紀21專尚物業

21 CENTURY 21
世紀21專尚物業

21 CENTURY 21
世紀21專尚物業

21 CENTURY 21
世紀21專尚物業

21 CENTURY 21
世紀21專尚物業

21 CENTURY 21
世紀21專尚物業

21 CENTURY 21
世紀21專尚物業

21 CENTURY 21
世紀21專尚物業

21 CENTURY 21
世紀21專尚物業


21 CENTURY 21
世紀21專尚物業

21 CENTURY 21
世紀21專尚物業

21 CENTURY 21
世紀21專尚物業

21 CENTURY 21
世紀21專尚物業

11TH - 13TH FLOOR PLAN

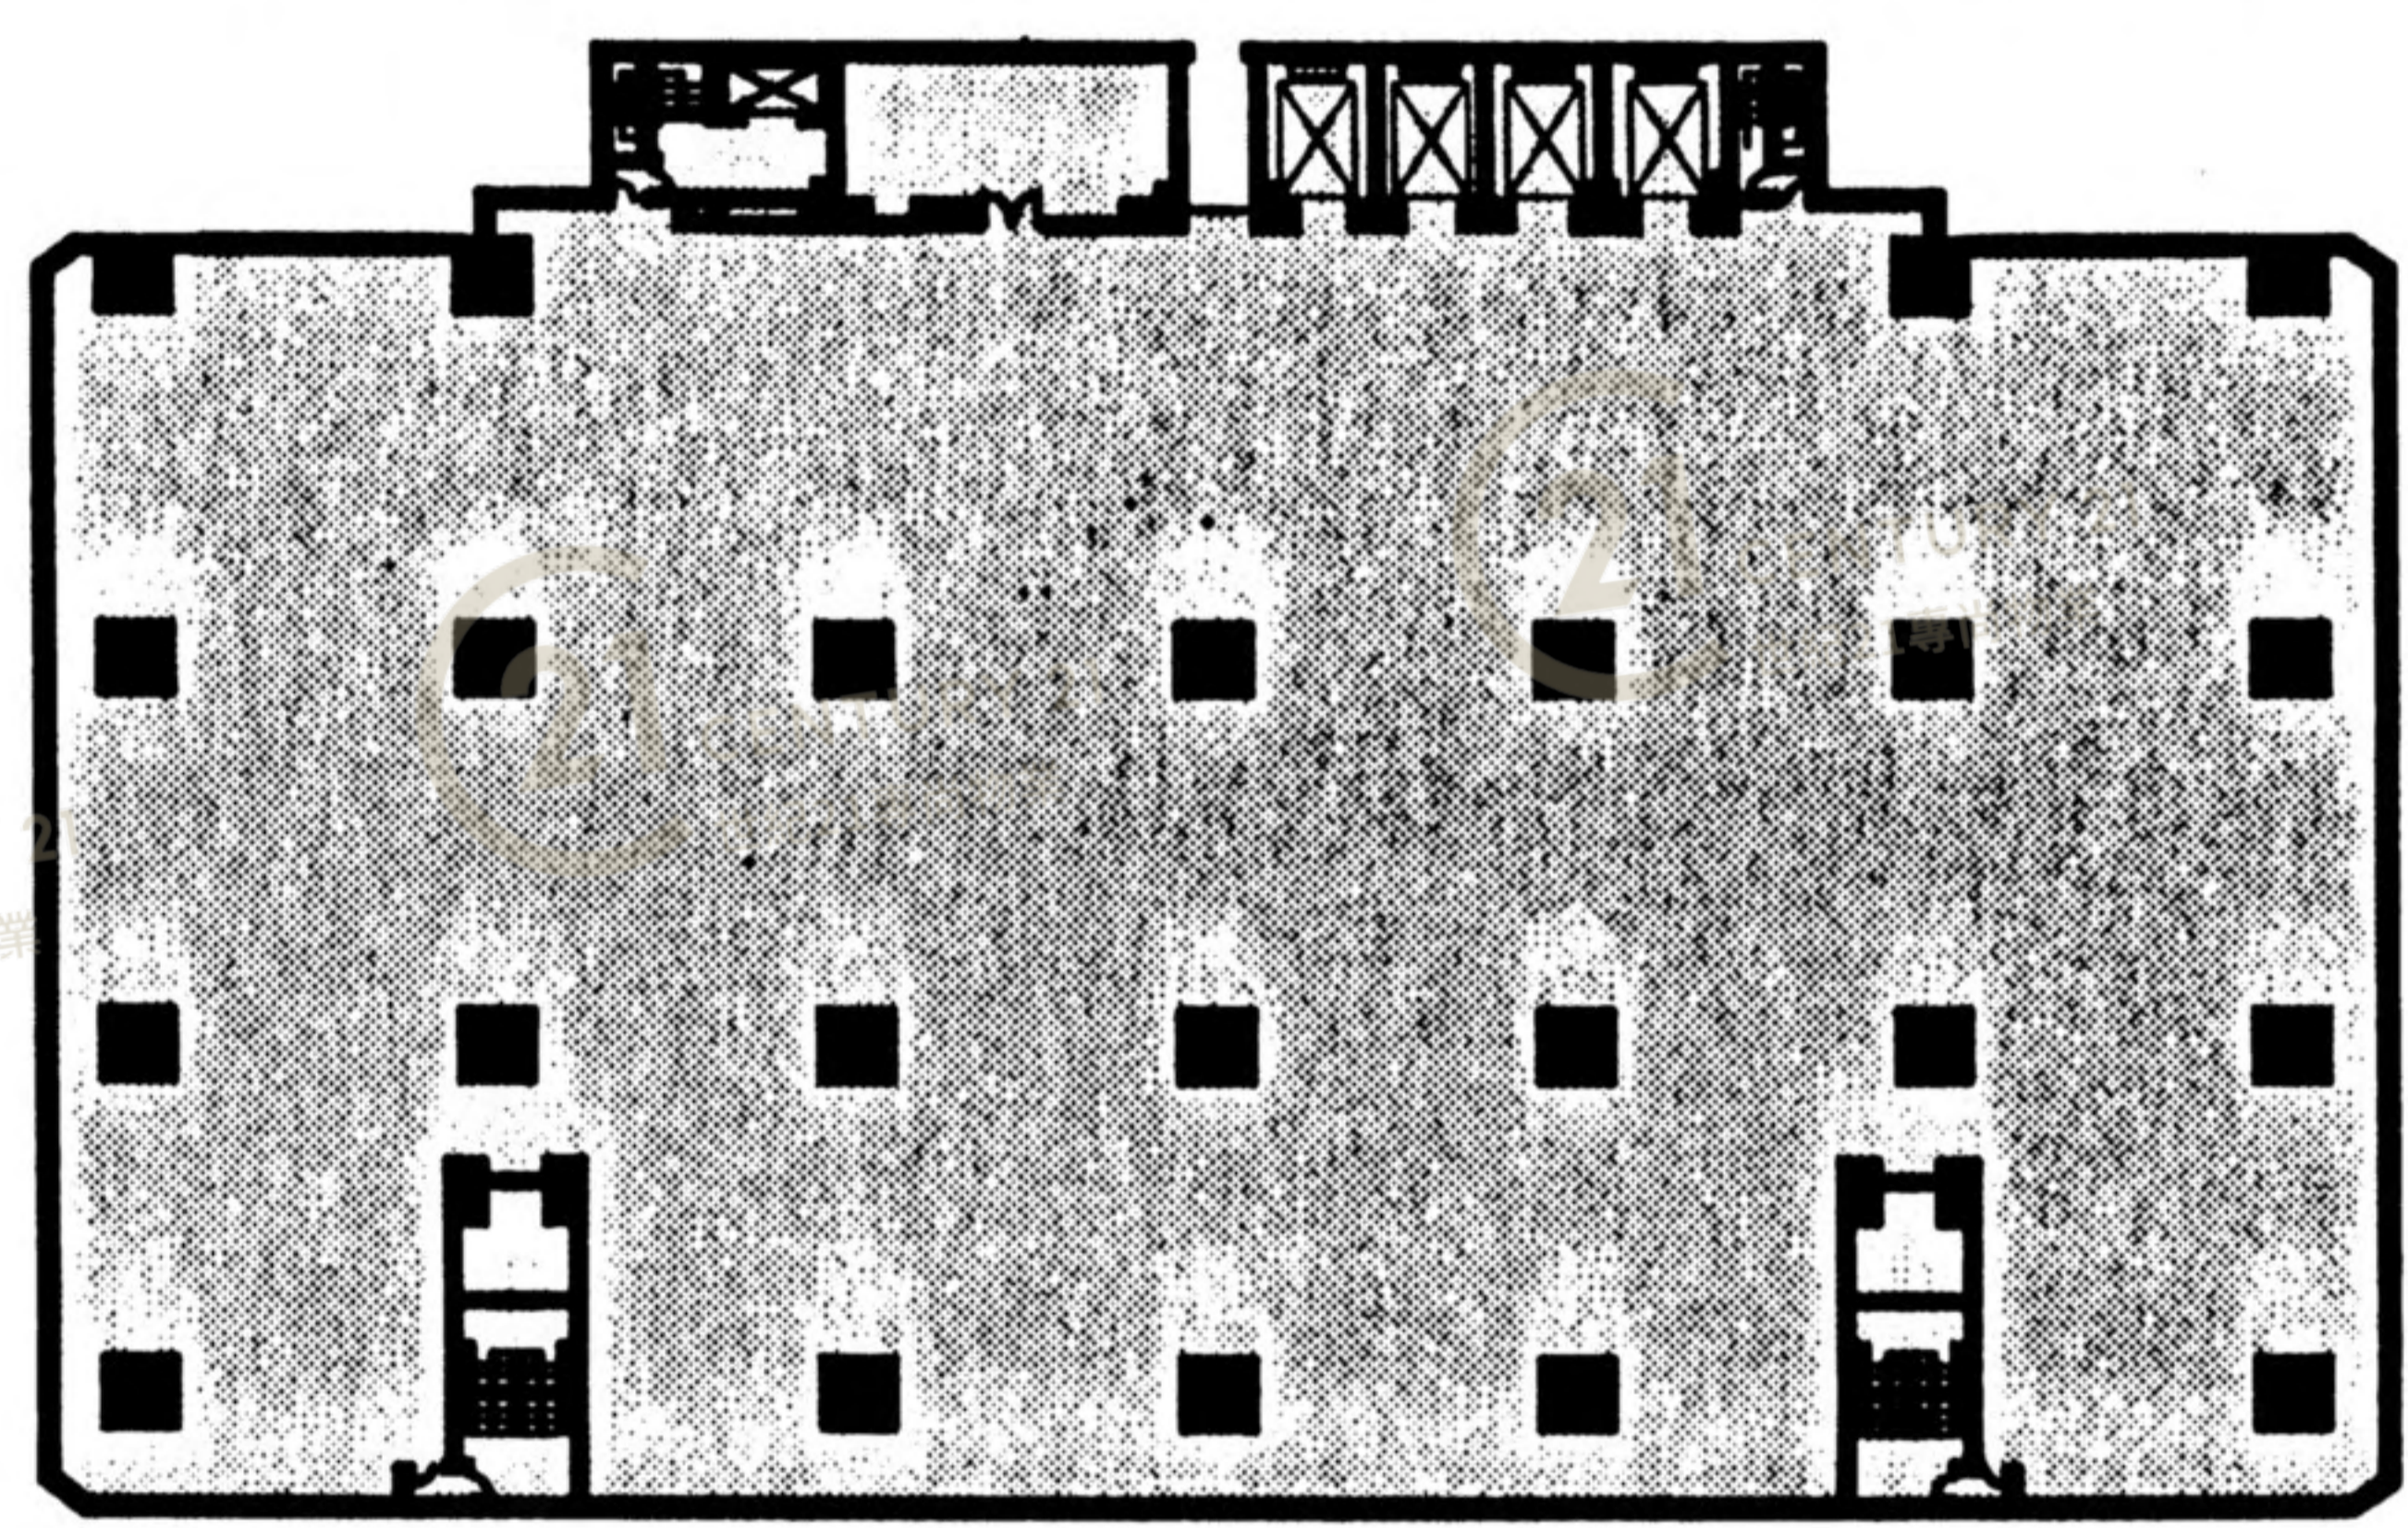

21 CENTURY 21
世紀21專尚物業

21 CENTURY 21
世紀21專尚物業

21 CENTURY 21
世紀21專尚物業

21 CENTURY 21
世紀21專尚物業

21 CENTURY 21
世紀21專尚物業

21 CENTURY 21
世紀21專尚物業

21 CENTURY 21
世紀21專尚物業

21 CENTURY 21
世紀21專尚物業

21 CENTURY 21
世紀21專尚物業

21 CENTURY 21
世紀21專尚物業


21 CENTURY 21
世紀21專尚物業

21 CENTURY 21
世紀21專尚物業

21 CENTURY 21
世紀21專尚物業

21 CENTURY 21
世紀21專尚物業

14TH FLOOR PLAN

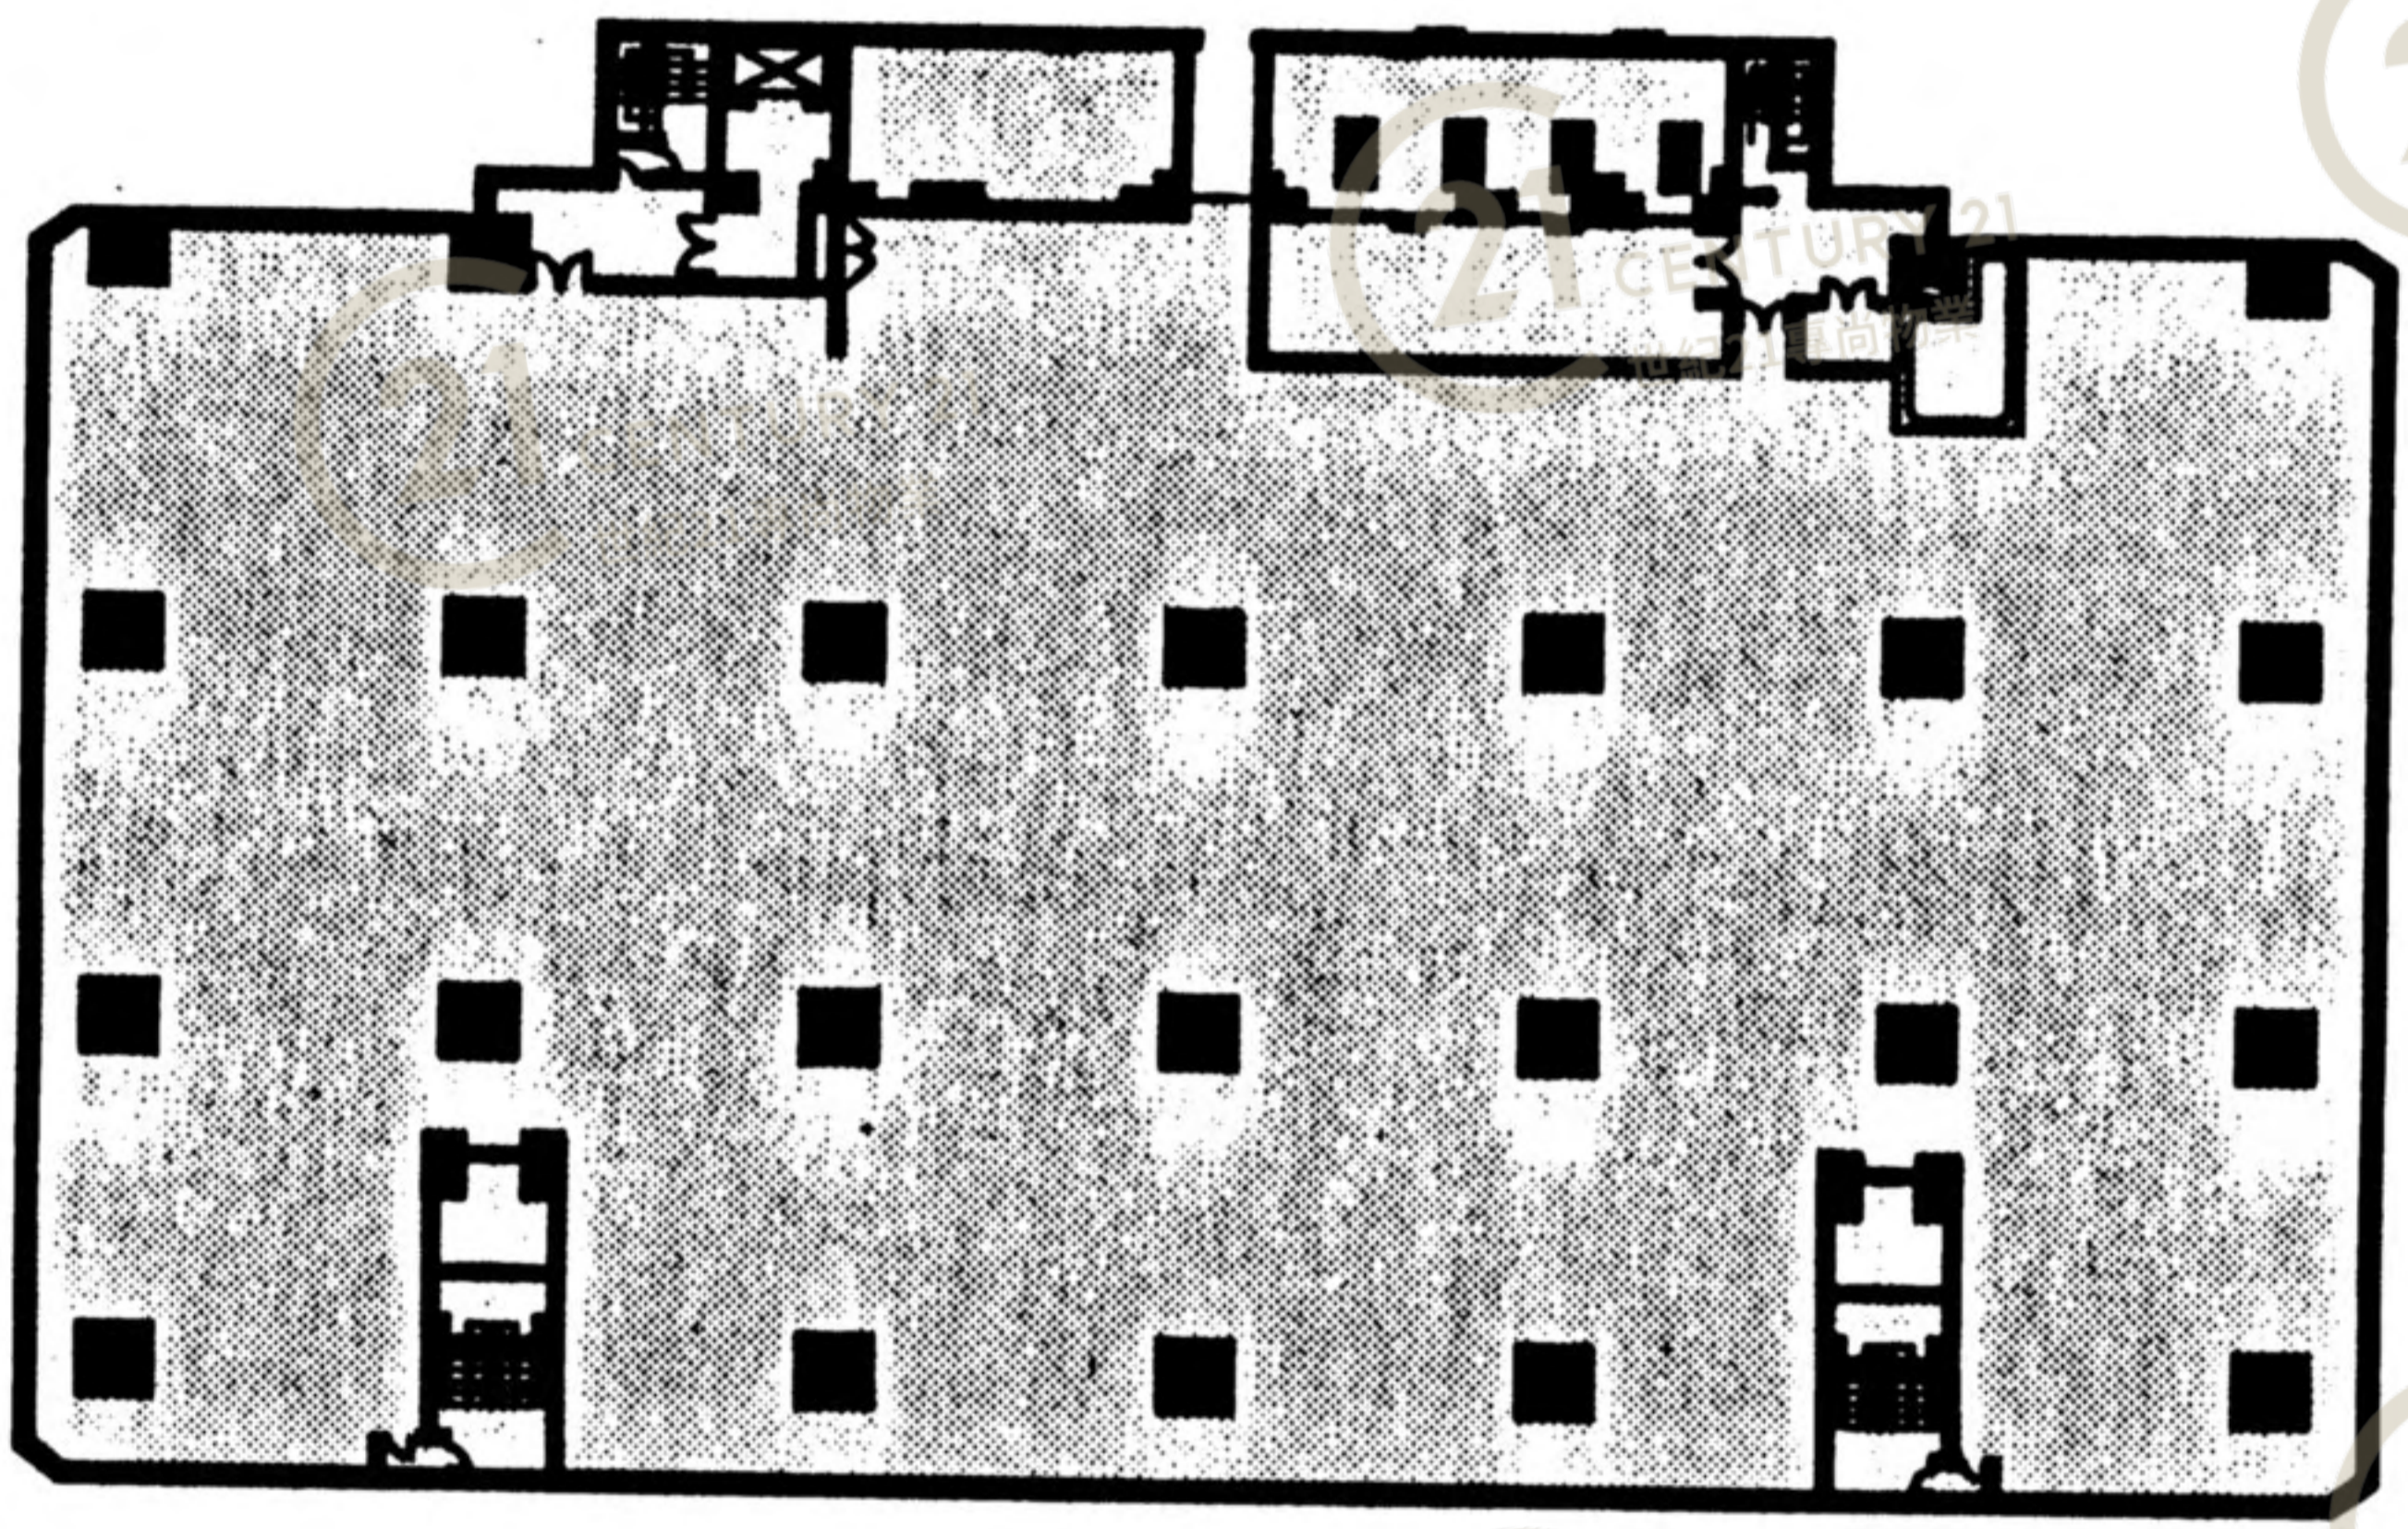

21 CENTURY 21
世紀21專尚物業

21 CENTURY 21
世紀21專尚物業

21 CENTURY 21
世紀21專尚物業

21 CENTURY 21
世紀21專尚物業

21 CENTURY 21
世紀21專尚物業

21 CENTURY 21
世紀21專尚物業

21 CENTURY 21
世紀21專尚物業

21 CENTURY 21
世紀21專尚物業

21 CENTURY 21
世紀21專尚物業

21 CENTURY 21
世紀21專尚物業