


平面圖

Floor Plan

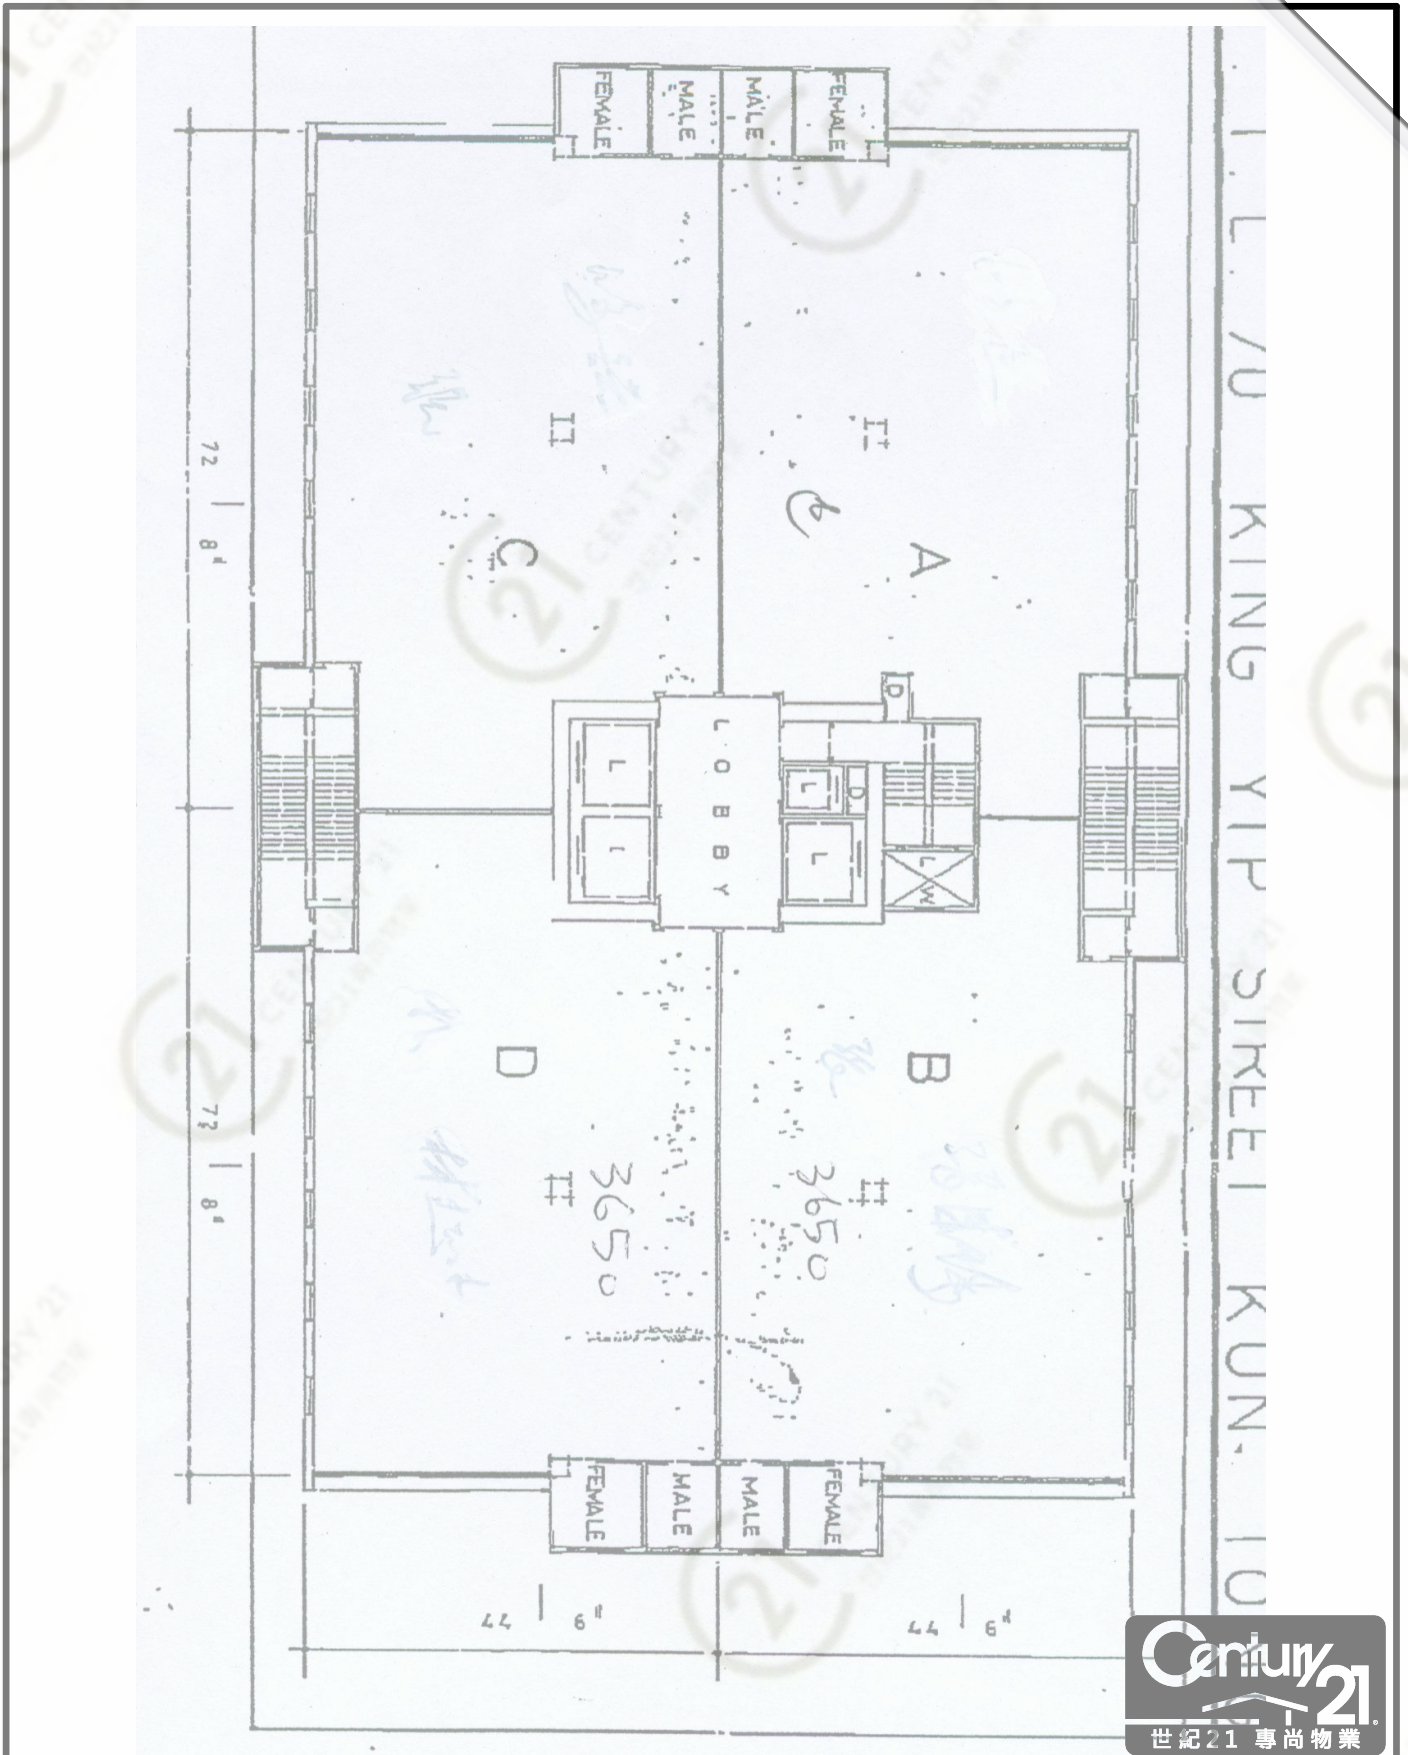

敬業工廠大廈 King Yip Factory Building

NOT TO SCALE, FOR IDENTIFICATION PURPOSE ONLY

圖中所有數據比例，一概只作參考之用

平面圖

Floor Plan

查詢: 2886 9986 水電齊, 獨立廁所

兩年租約:

① 一個月租金·管理費及差餉上計
 ② 三個月租金·管理費及差餉上計

NO. 59 KING YIP ST. -- UNITS B & D 13 TH FL PLAN
 敬業工廠大廈 - 敬業街 59 號

敬業工廠大廈

PAGE 2
 ID: 4852 2886 9692
 +85228869692
 44 HING YIP ST. KING YIP ST. (HK) LCM.




敬業工廠大廈 King Yip Factory Building

NOT TO SCALE, FOR IDENTIFICATION PURPOSE ONLY
 圖中所有數據比例, 一概只作參考之用

平面圖

Floor Plan

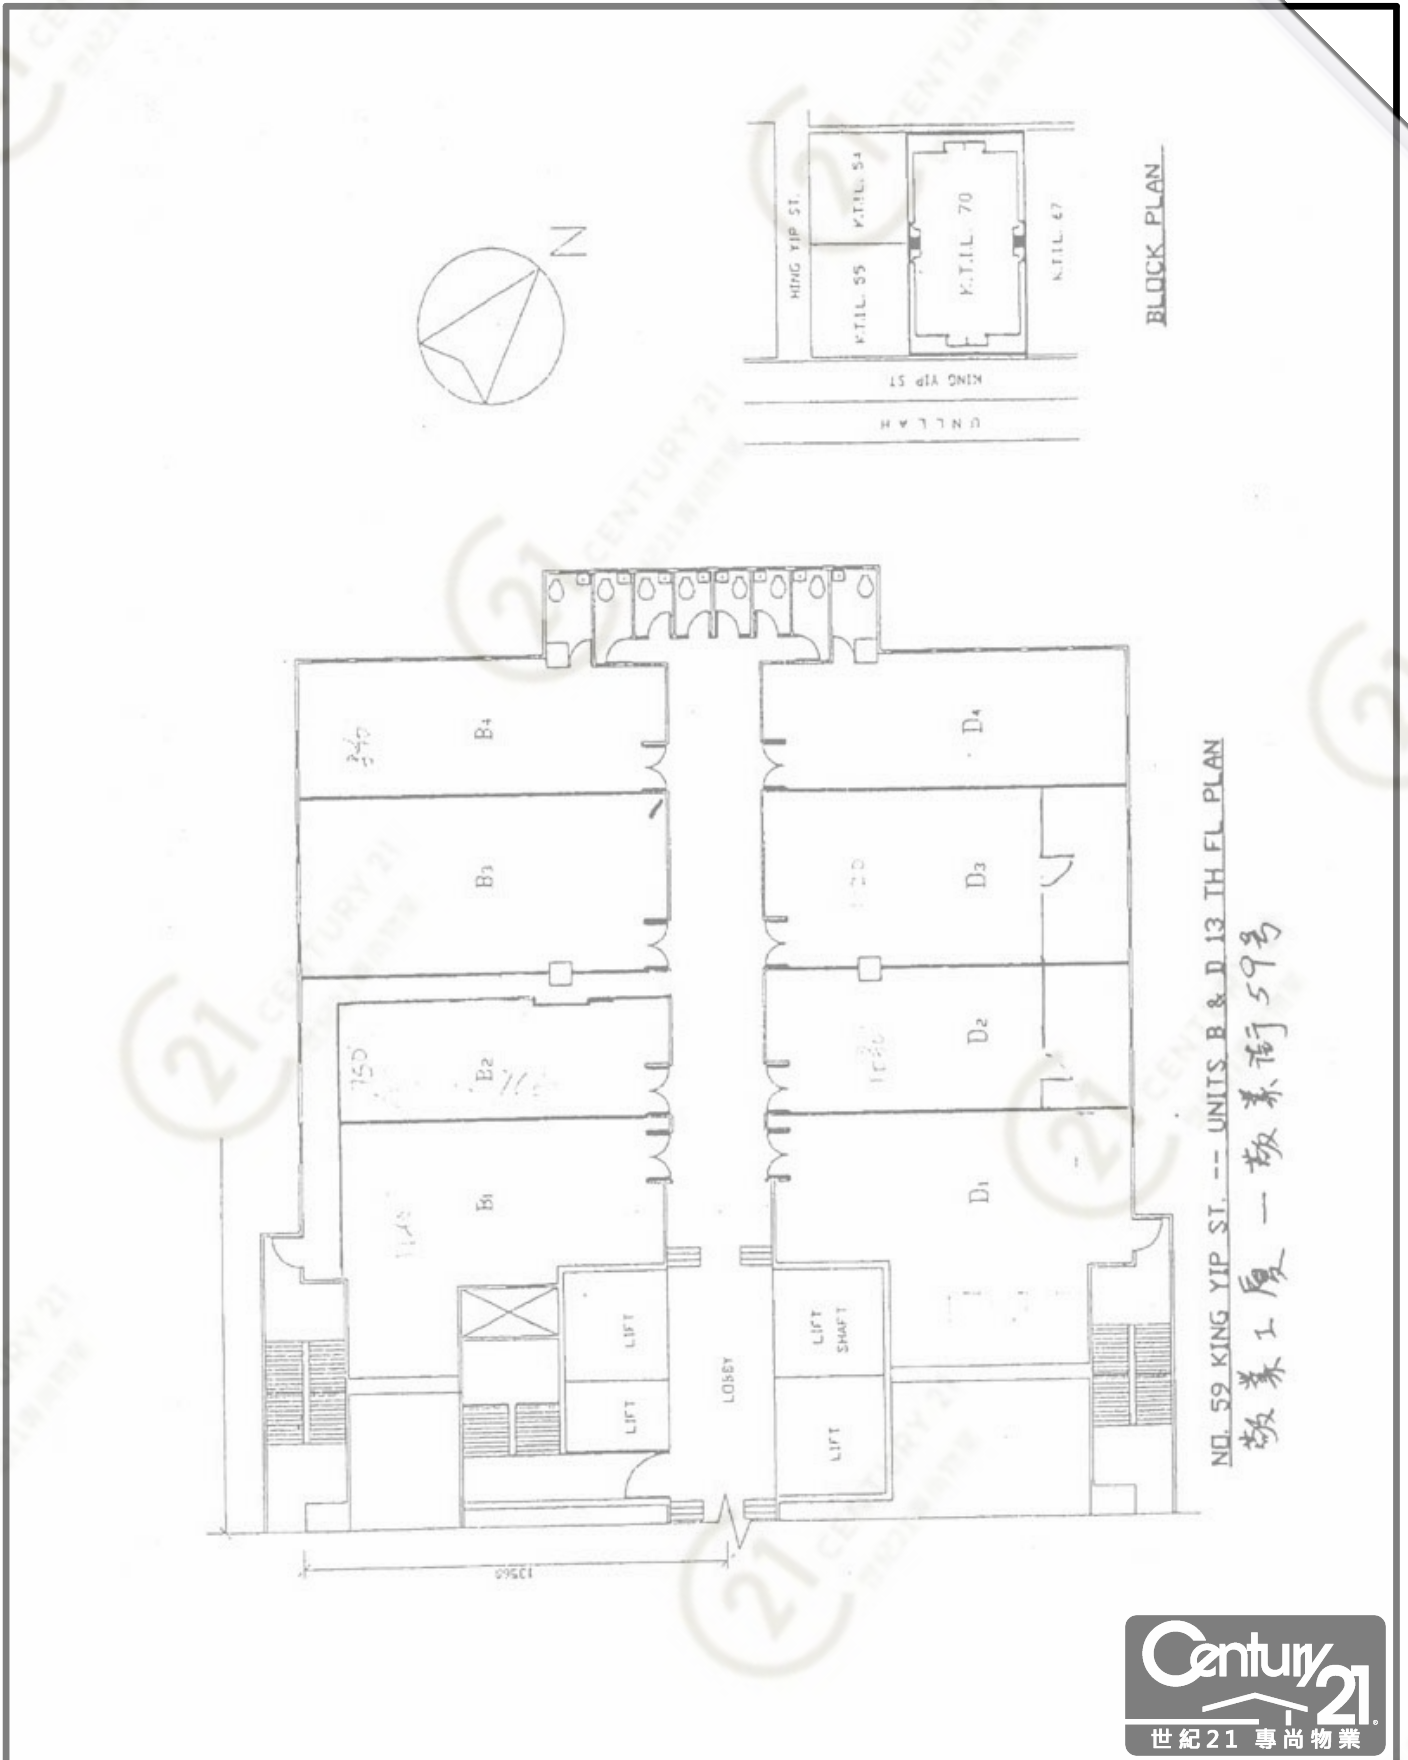

敬業工廠大廈 King Yip Factory Building


NOT TO SCALE, FOR IDENTIFICATION PURPOSE ONLY

圖中所有數據比例，一概只作參考之用



敬業工廠大廈

官塘敬業街59號地段K.T.I.L. 70

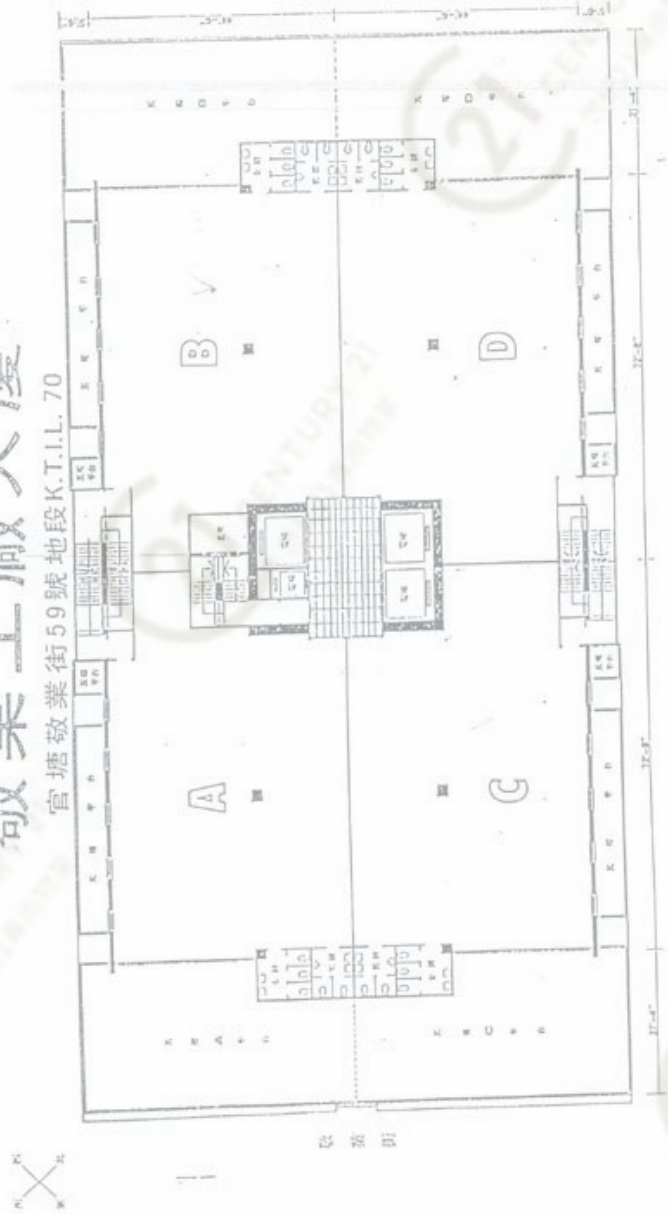

五樓至十三樓平面圖 4TH TO 12TH FLOOR PLAN
(LIVE LOAD: 150KG. S. F. 0M SLAB)


向僑有限公司,
有以下單位委托出租:
敬業街 59 號,
敬業工業大廈 12 樓 A 座,
面積 3550 呎,
面對麗港城, 光猛, 有海景,
貨車上落貨方便, 有上落貨台,
有寫字樓裝修,
有一部 5 匹三菱水機,
廁所及茶水房雲石裝修,
每月租金 1 萬 2 仟元,
不包管理費, 差餉和地租, 租客付

聯絡電話: 23414339 郭小姐
: 23047393 林先生




敬業工廠大廈 King Yip Factory Building

NOT TO SCALE, FOR IDENTIFICATION PURPOSE ONLY
圖中所有數據比例, 一概只作參考之用

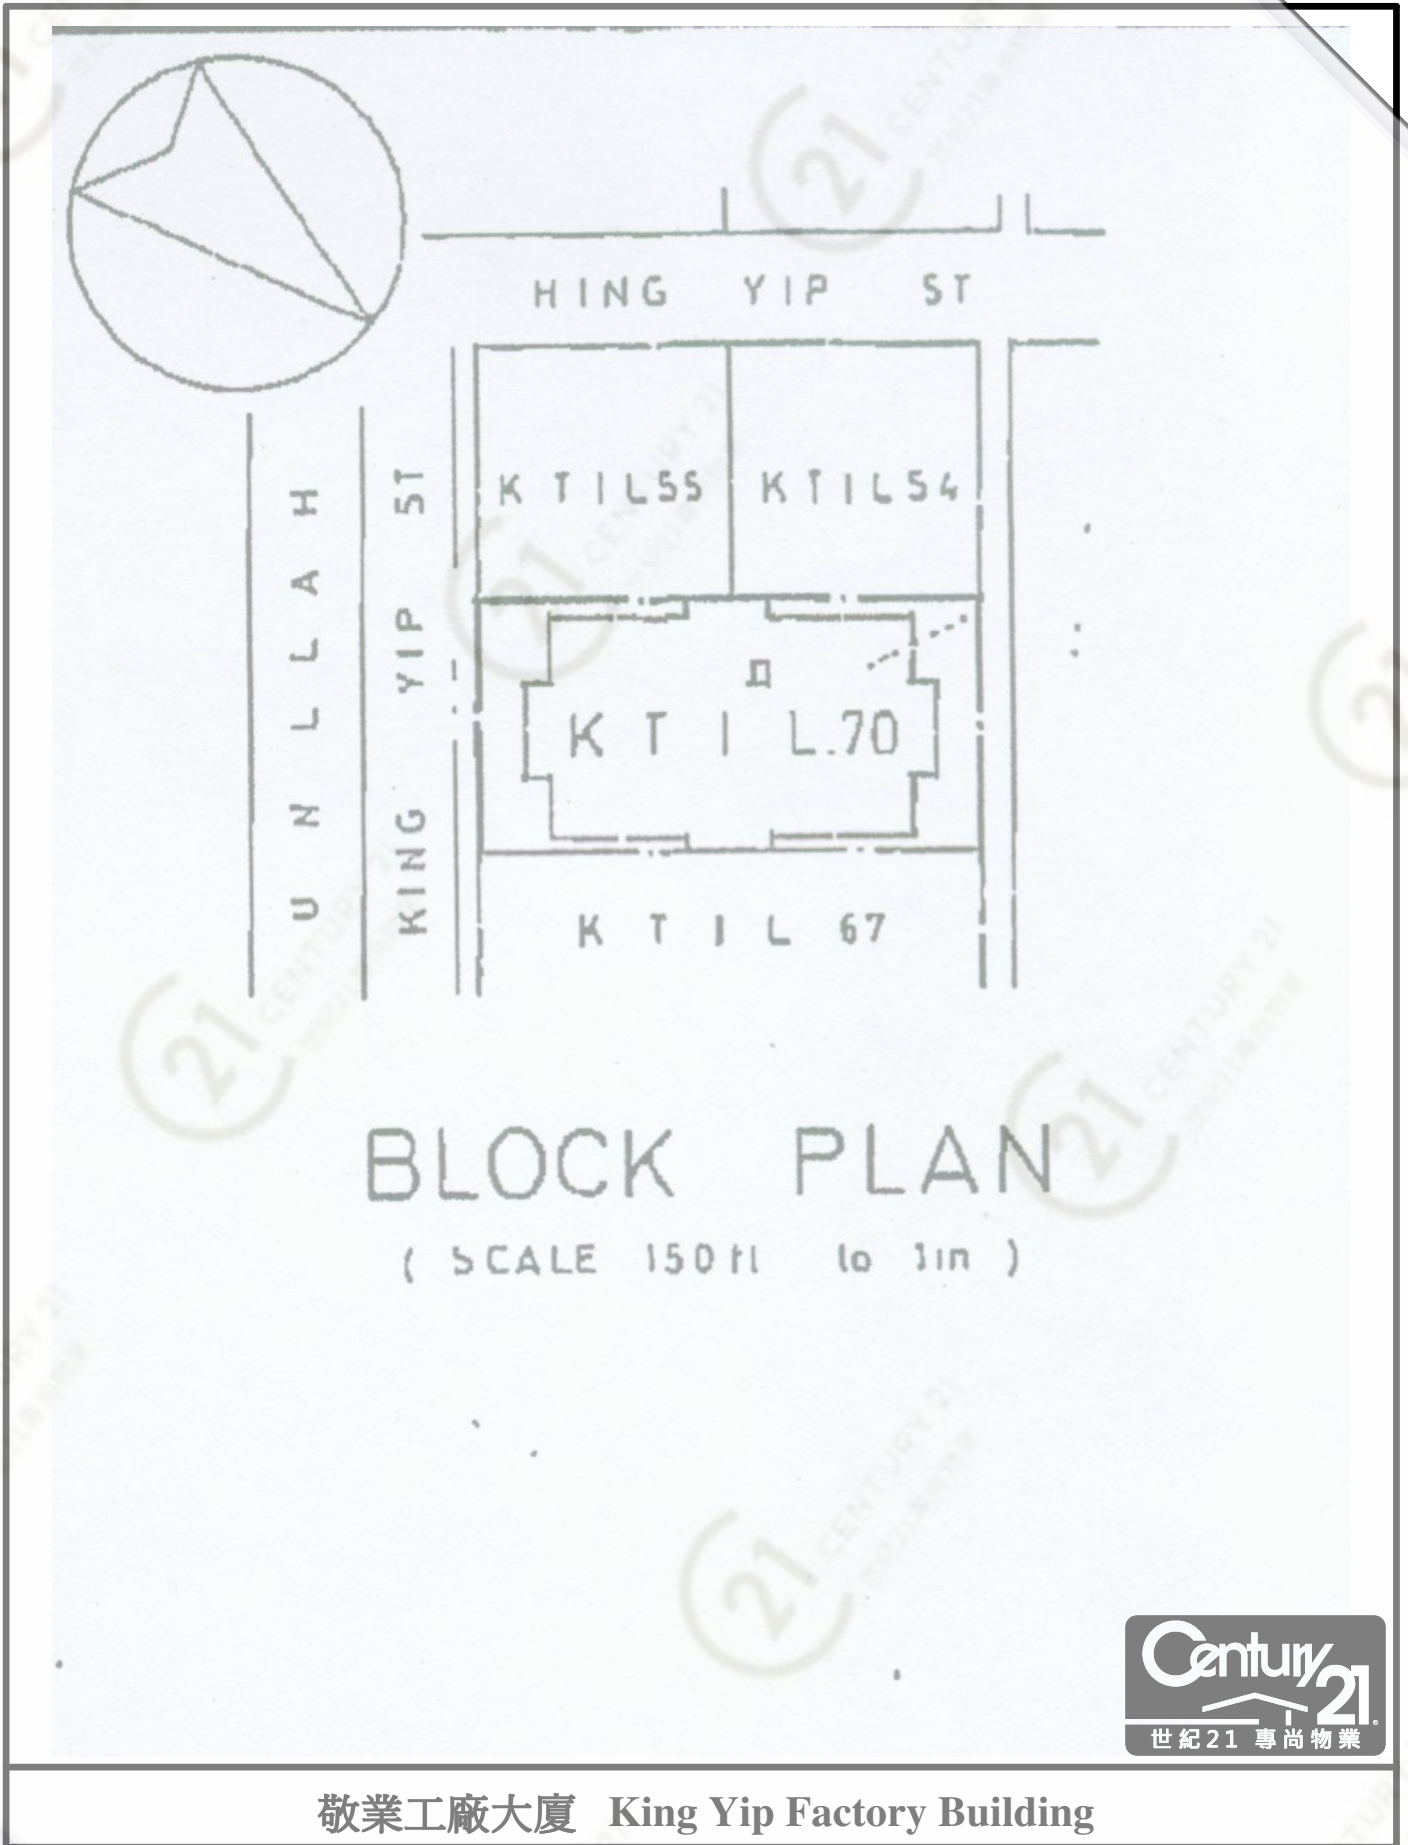

敬業工廠大廈 King Yip Factory Building

NOT TO SCALE, FOR IDENTIFICATION PURPOSE ONLY
圖中所有數據比例，一概只作參考之用

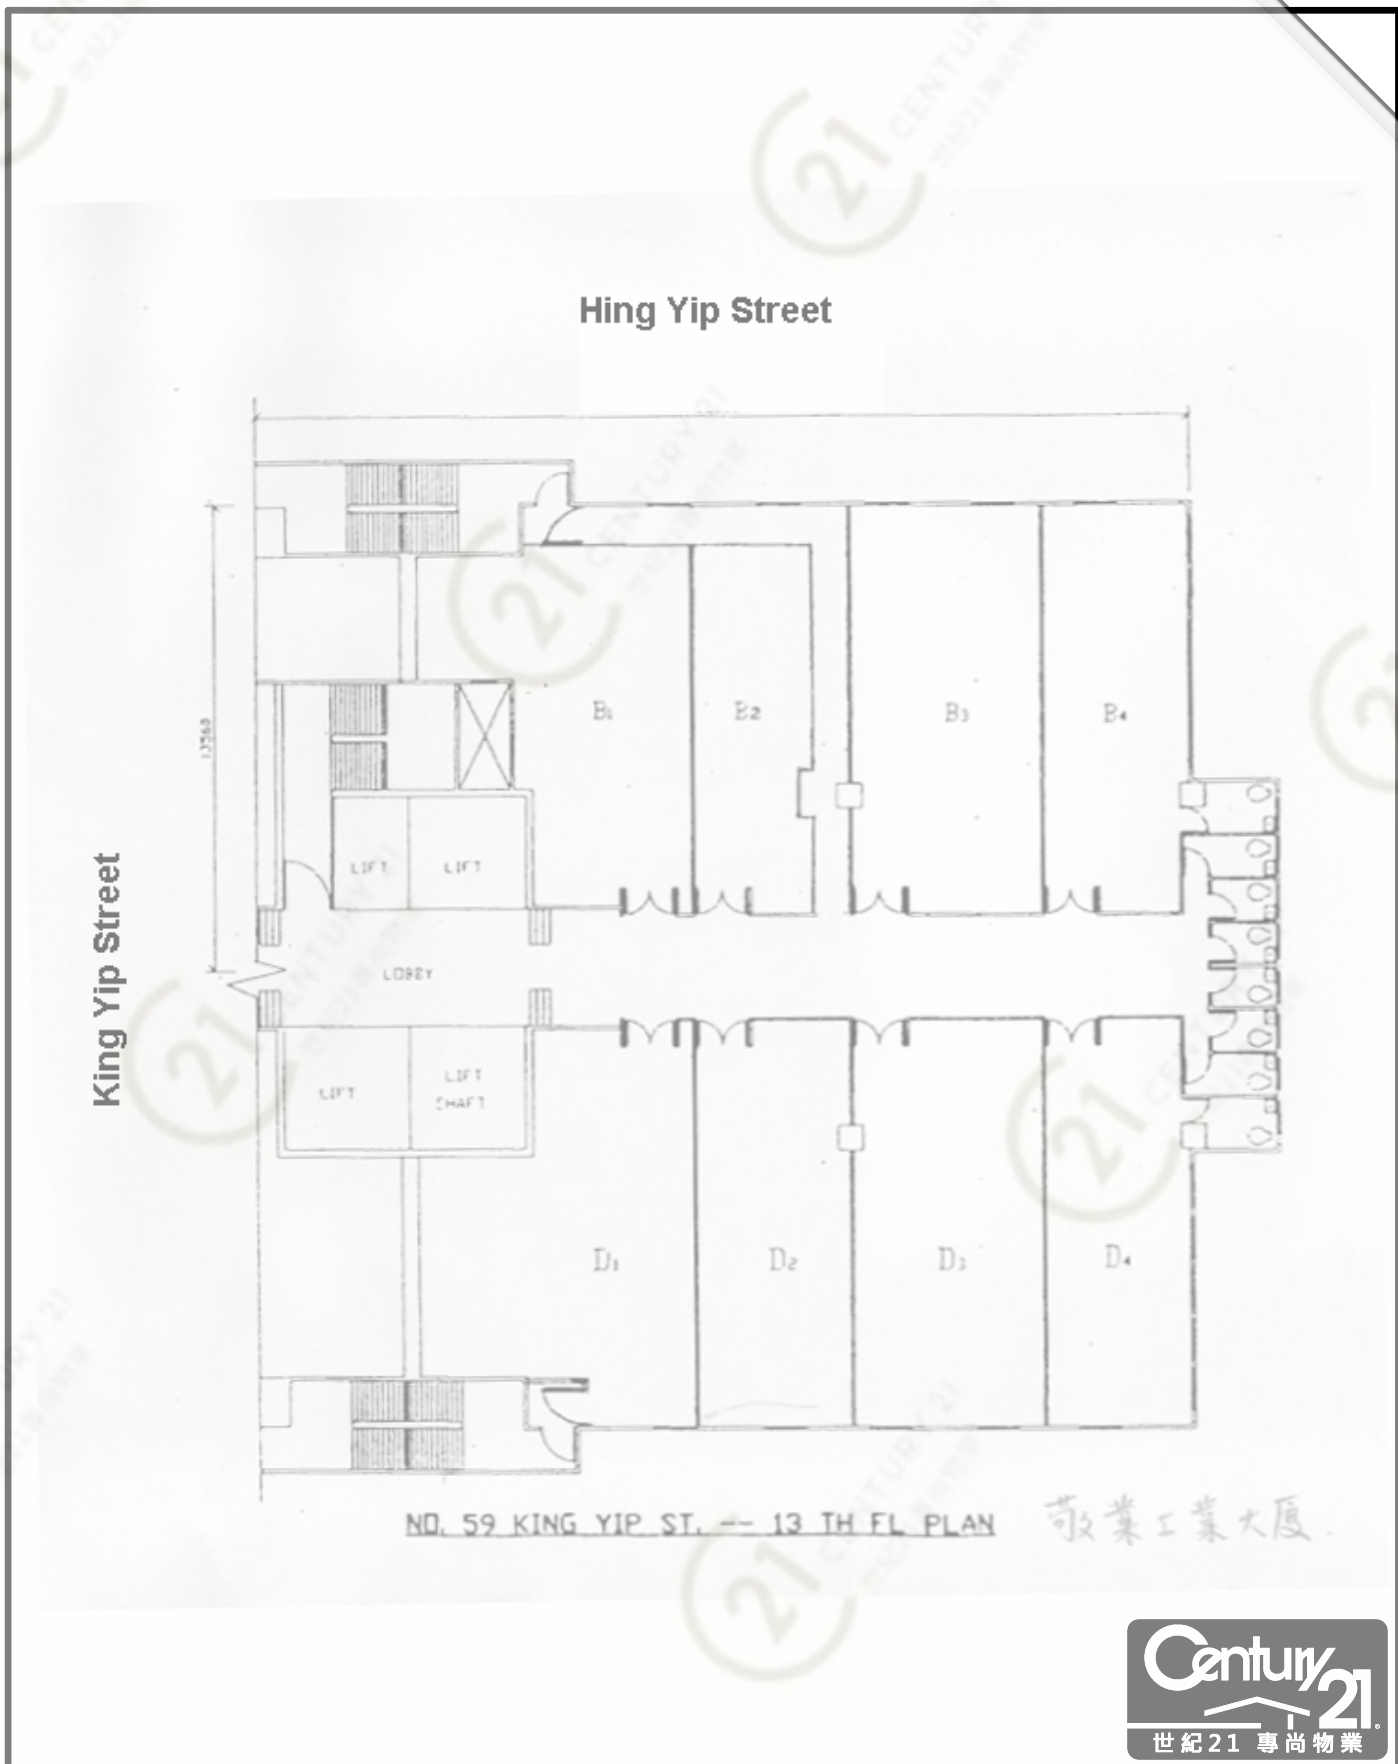

敬業工廠大廈 King Yip Factory Building

NOT TO SCALE, FOR IDENTIFICATION PURPOSE ONLY

圖中所有數據比例，一概只作參考之用

不可入櫃

港深

敬業工廠大廈

車場收費表

類別	首小時	超時 第一節 半小時	超時 第二節 半小時	超時 第三節 半小時	超時 第四節 半小時	如此 類 推
大貨車 5.5 噸以上	\$20	\$20	\$40	\$80	\$160	
小貨車 5.5 噸或以下	\$15	\$15	\$30	\$60	\$120	

類別	首半小時	超時 第一節 半小時	超時 第二節 半小時	超時 第三節 半小時	超時 第四節 半小時	如此 類 推
客貨車	\$10	\$10	\$20	\$40	\$80	
私家車 的士	\$15	\$15	\$30	\$60	\$120	



敬業工廠大廈 King Yip Factory Building

NOT TO SCALE, FOR IDENTIFICATION PURPOSE ONLY

圖中所有數據比例，一概只作參考之用

平面圖

Floor Plan




敬業工廠大廈 King Yip Factory Building

NOT TO SCALE, FOR IDENTIFICATION PURPOSE ONLY

圖中所有數據比例，一概只作參考之用

平面圖

Floor Plan

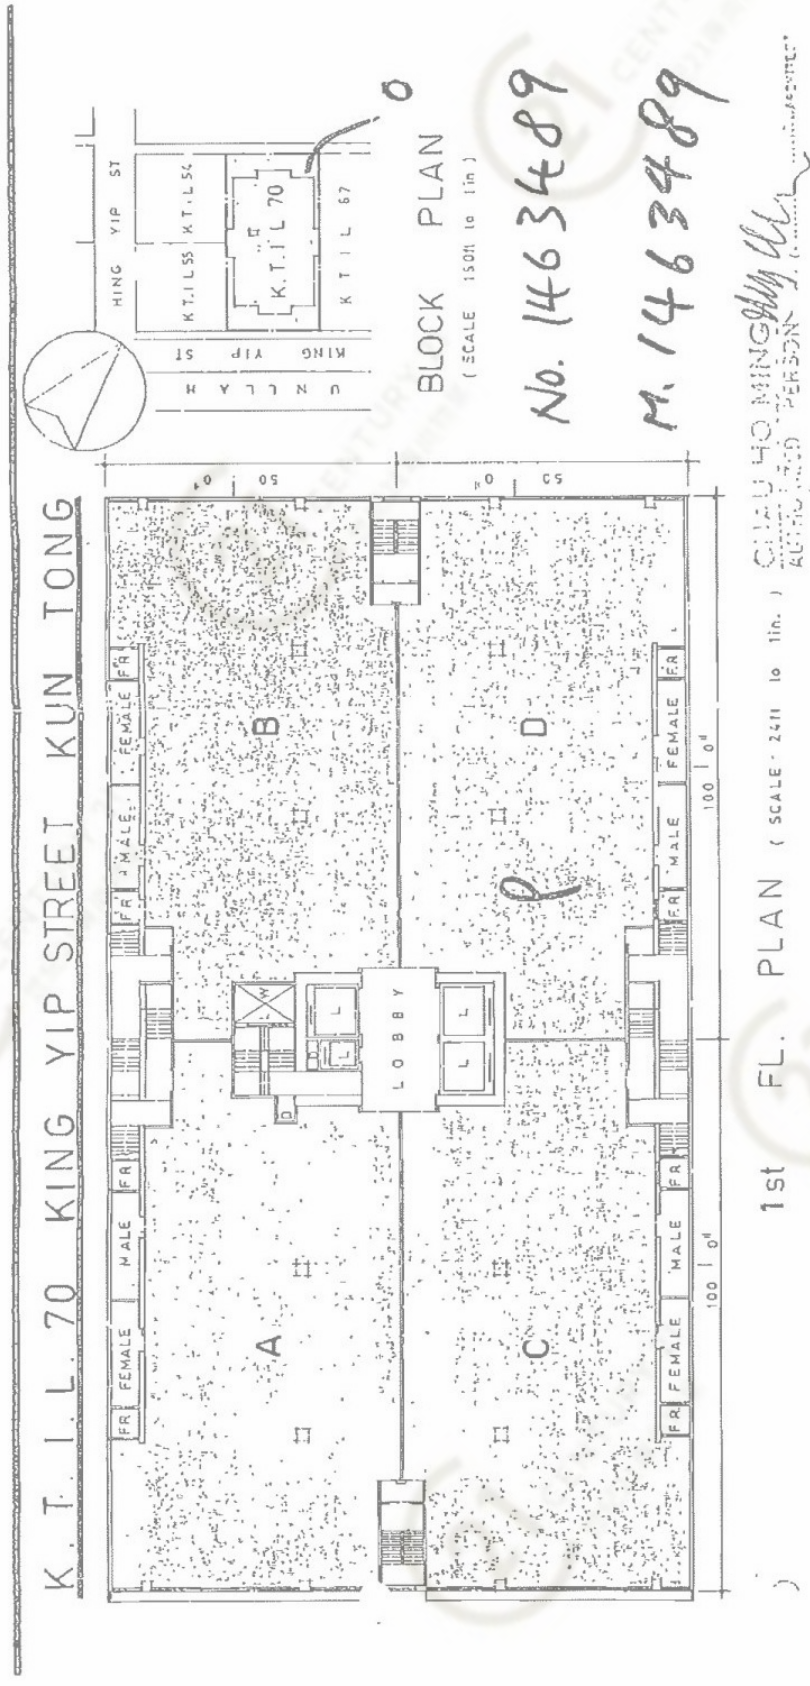

敬業工廠大廈 King Yip Factory Building


NOT TO SCALE, FOR IDENTIFICATION PURPOSE ONLY

圖中所有數據比例，一概只作參考之用



平面圖

Floor Plan

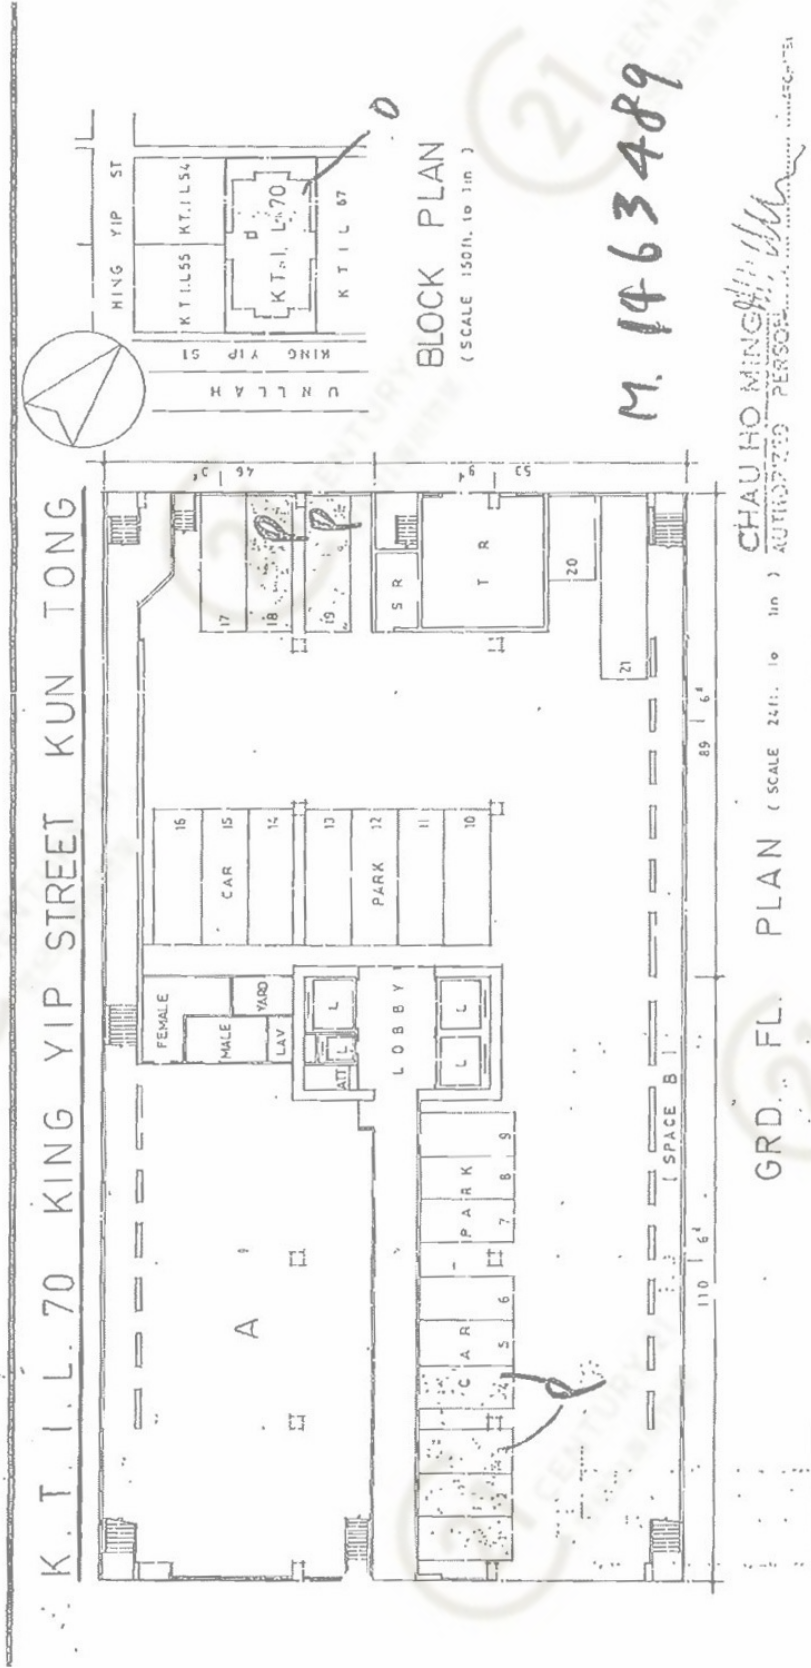

敬業工廠大廈 King Yip Factory Building


NOT TO SCALE, FOR IDENTIFICATION PURPOSE ONLY

圖中所有數據比例，一概只作參考之用



平面圖

Floor Plan

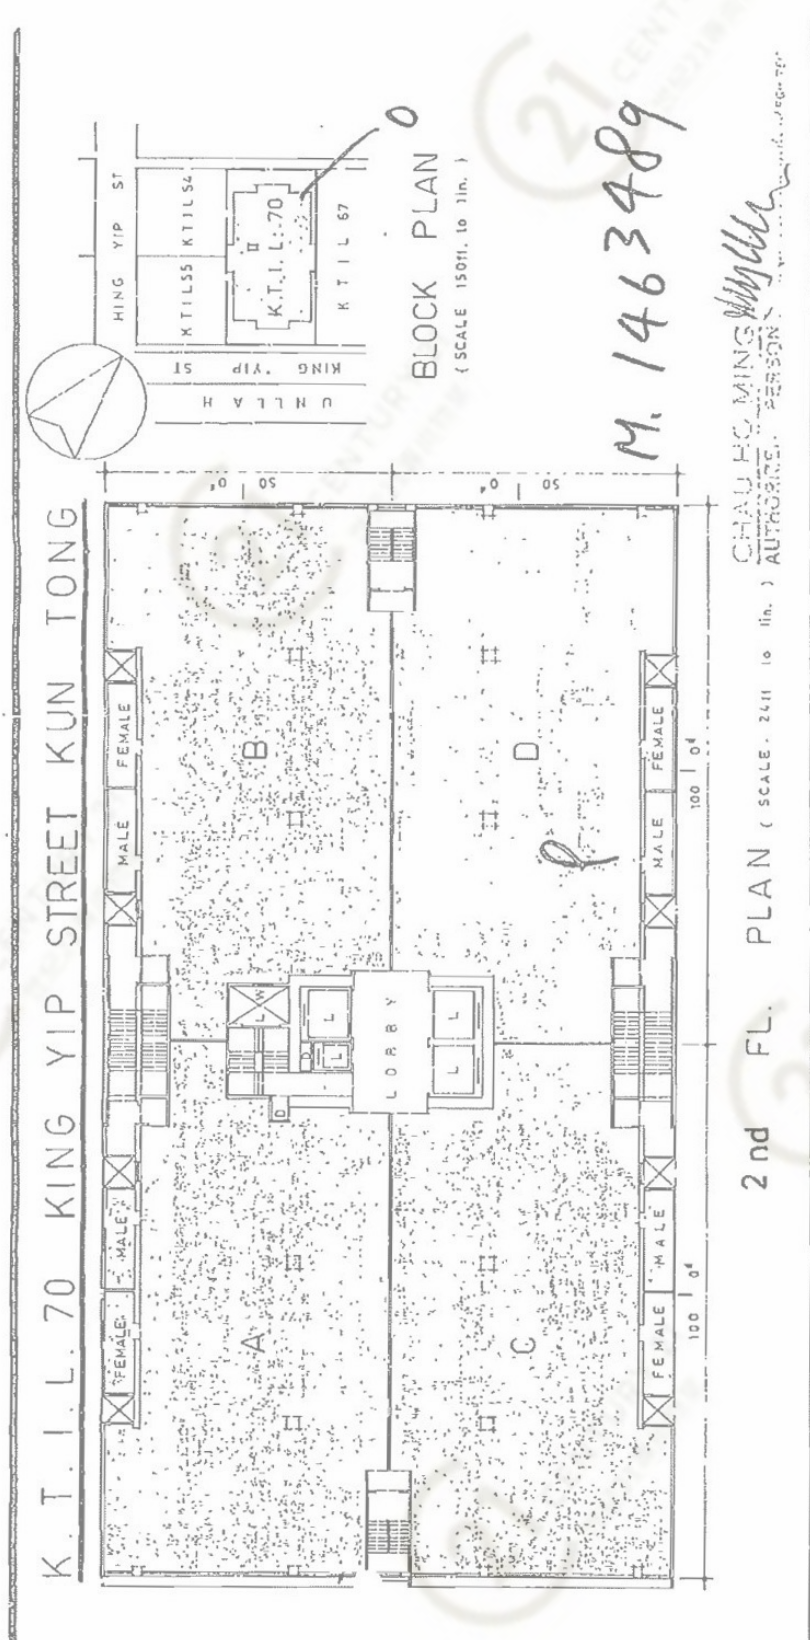

敬業工廠大廈 King Yip Factory Building

NOT TO SCALE, FOR IDENTIFICATION PURPOSE ONLY
圖中所有數據比例，一概只作參考之用

