

平面圖


Floor Plan

TOWER A 座

十六及十七樓平面圖 16TH & 17TH FLOOR PLAN

TOWER B 座

麗晶中心B座 Regent Centre Tower B

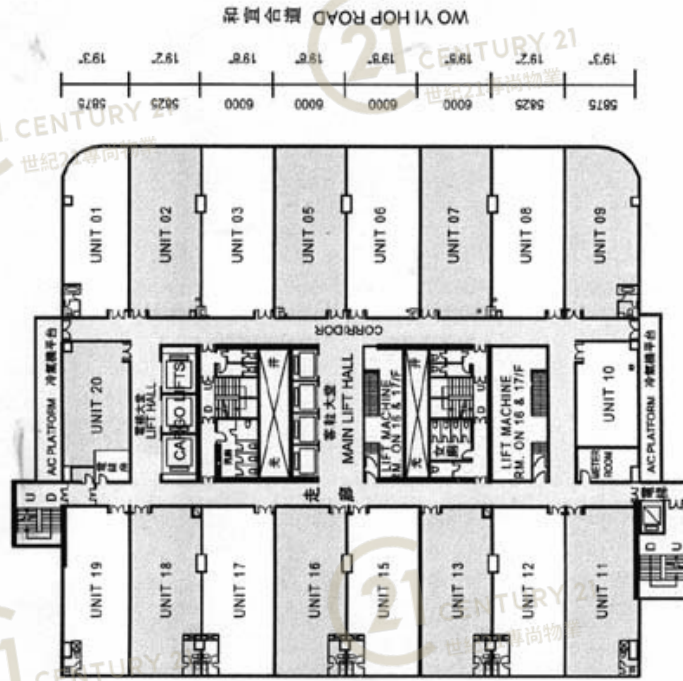


NOT TO SCALE, FOR IDENTIFICATION PURPOSE ONLY

圖中所有數據比例，一概只作參考之用

平面圖

Floor Plan

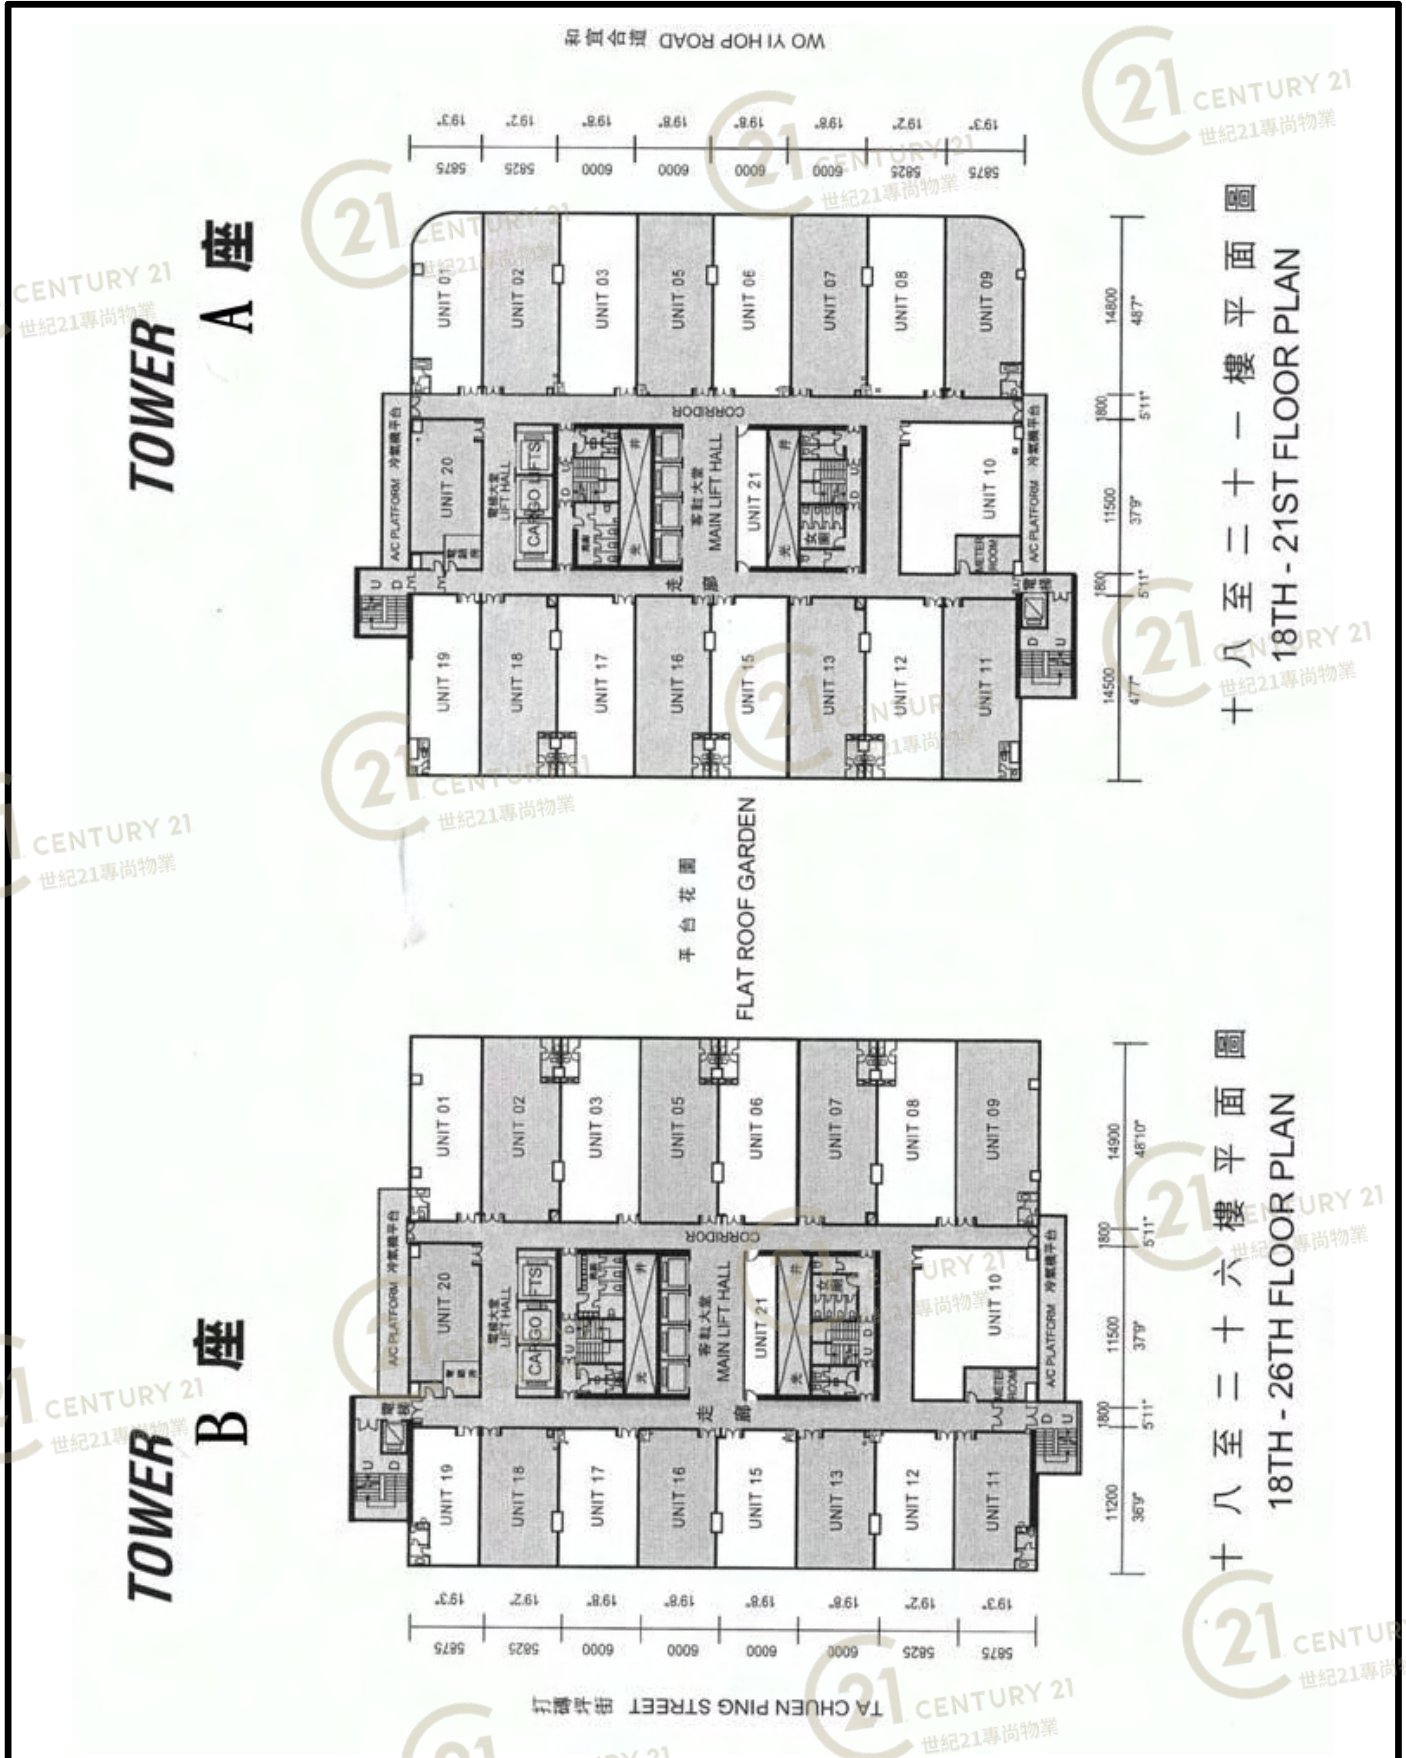


麗晶中心B座 Regent Centre Tower B

NOT TO SCALE, FOR IDENTIFICATION PURPOSE ONLY

圖中所有數據比例，一概只作參考之用

平面圖

Floor Plan

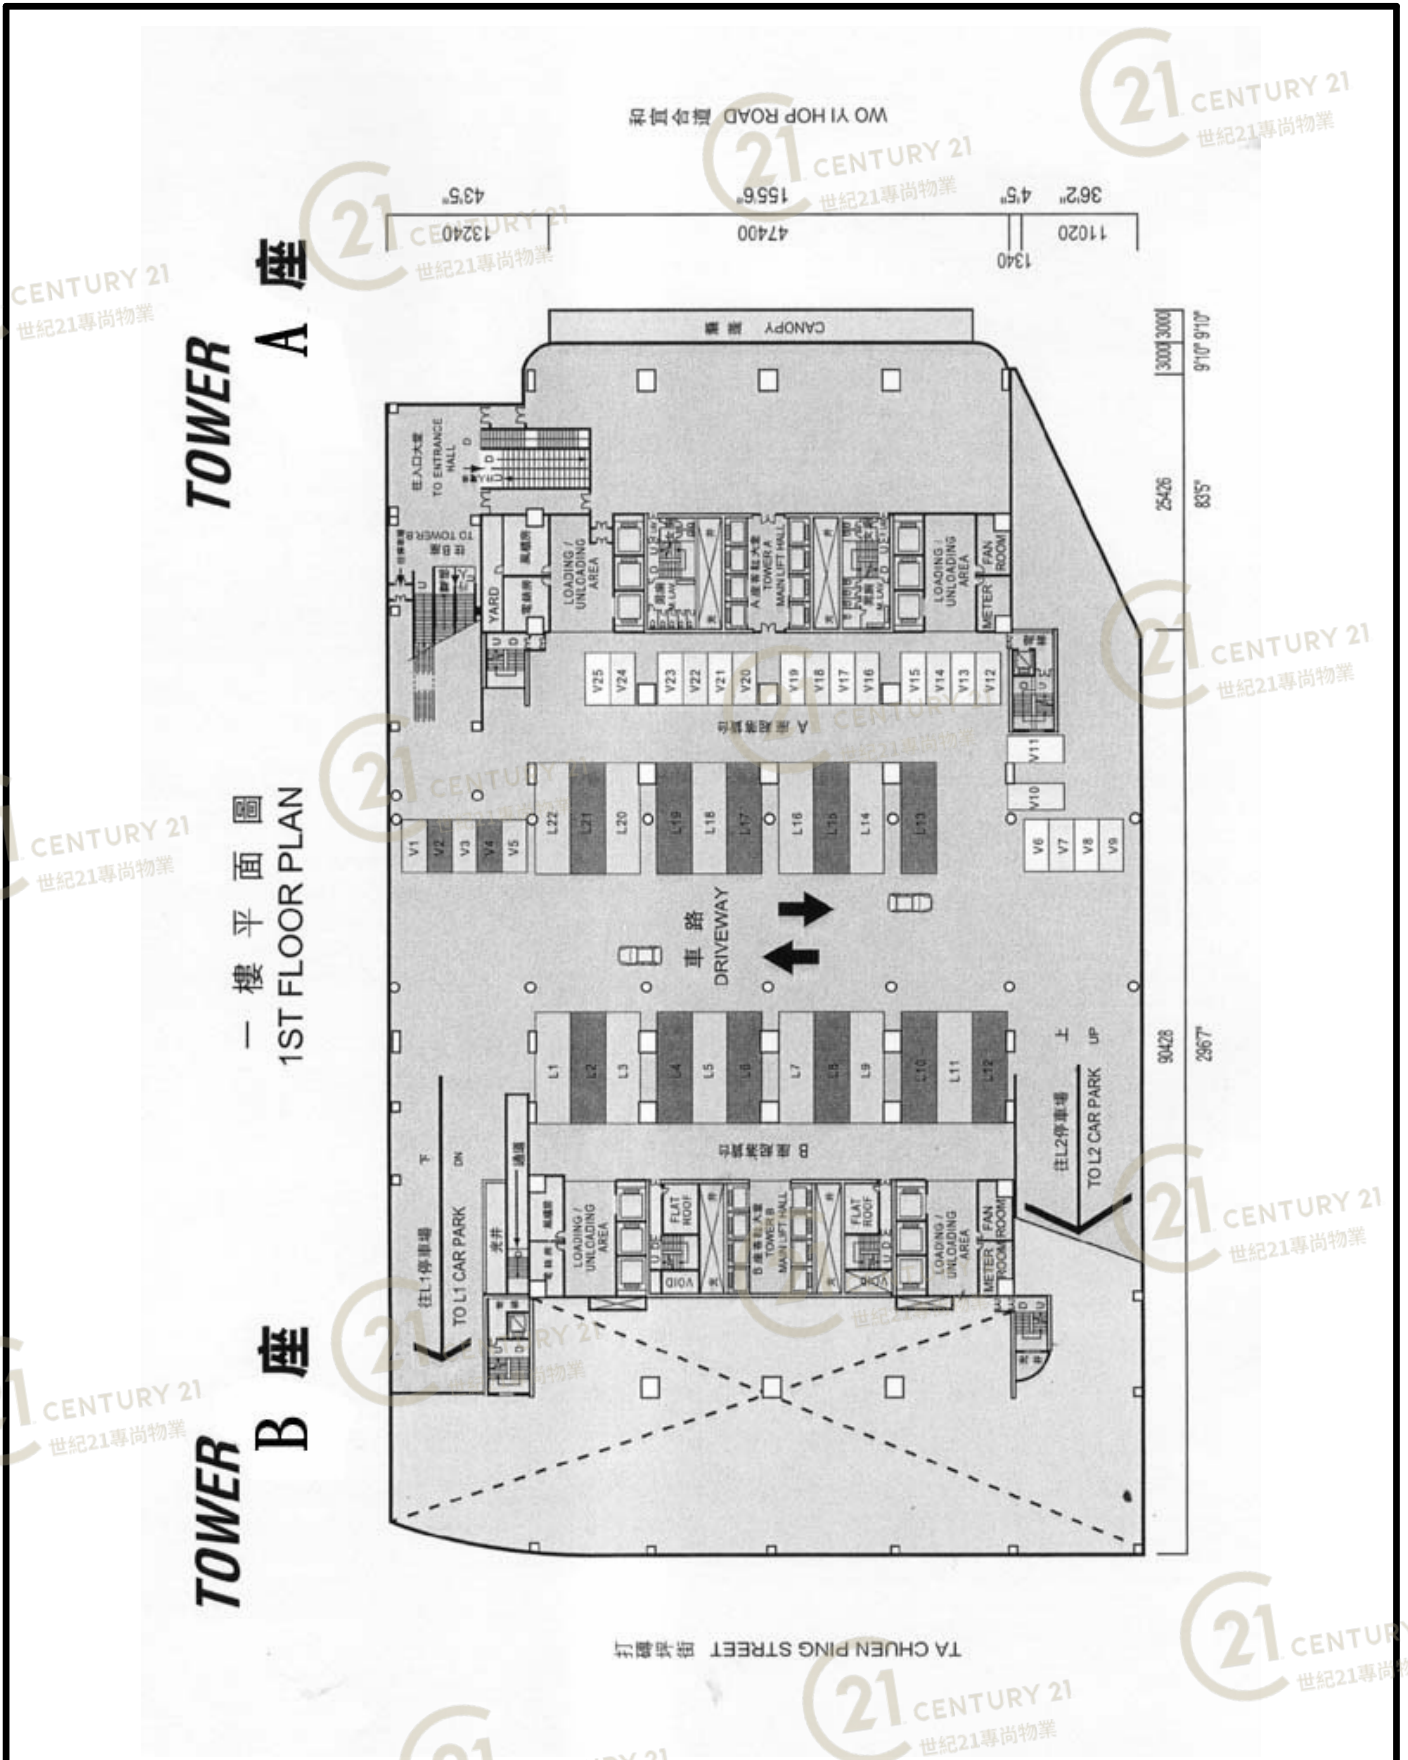


麗晶中心B座 Regent Centre Tower B

NOT TO SCALE, FOR IDENTIFICATION PURPOSE ONLY

圖中所有數據比例，一概只作參考之用

平面圖

Floor Plan

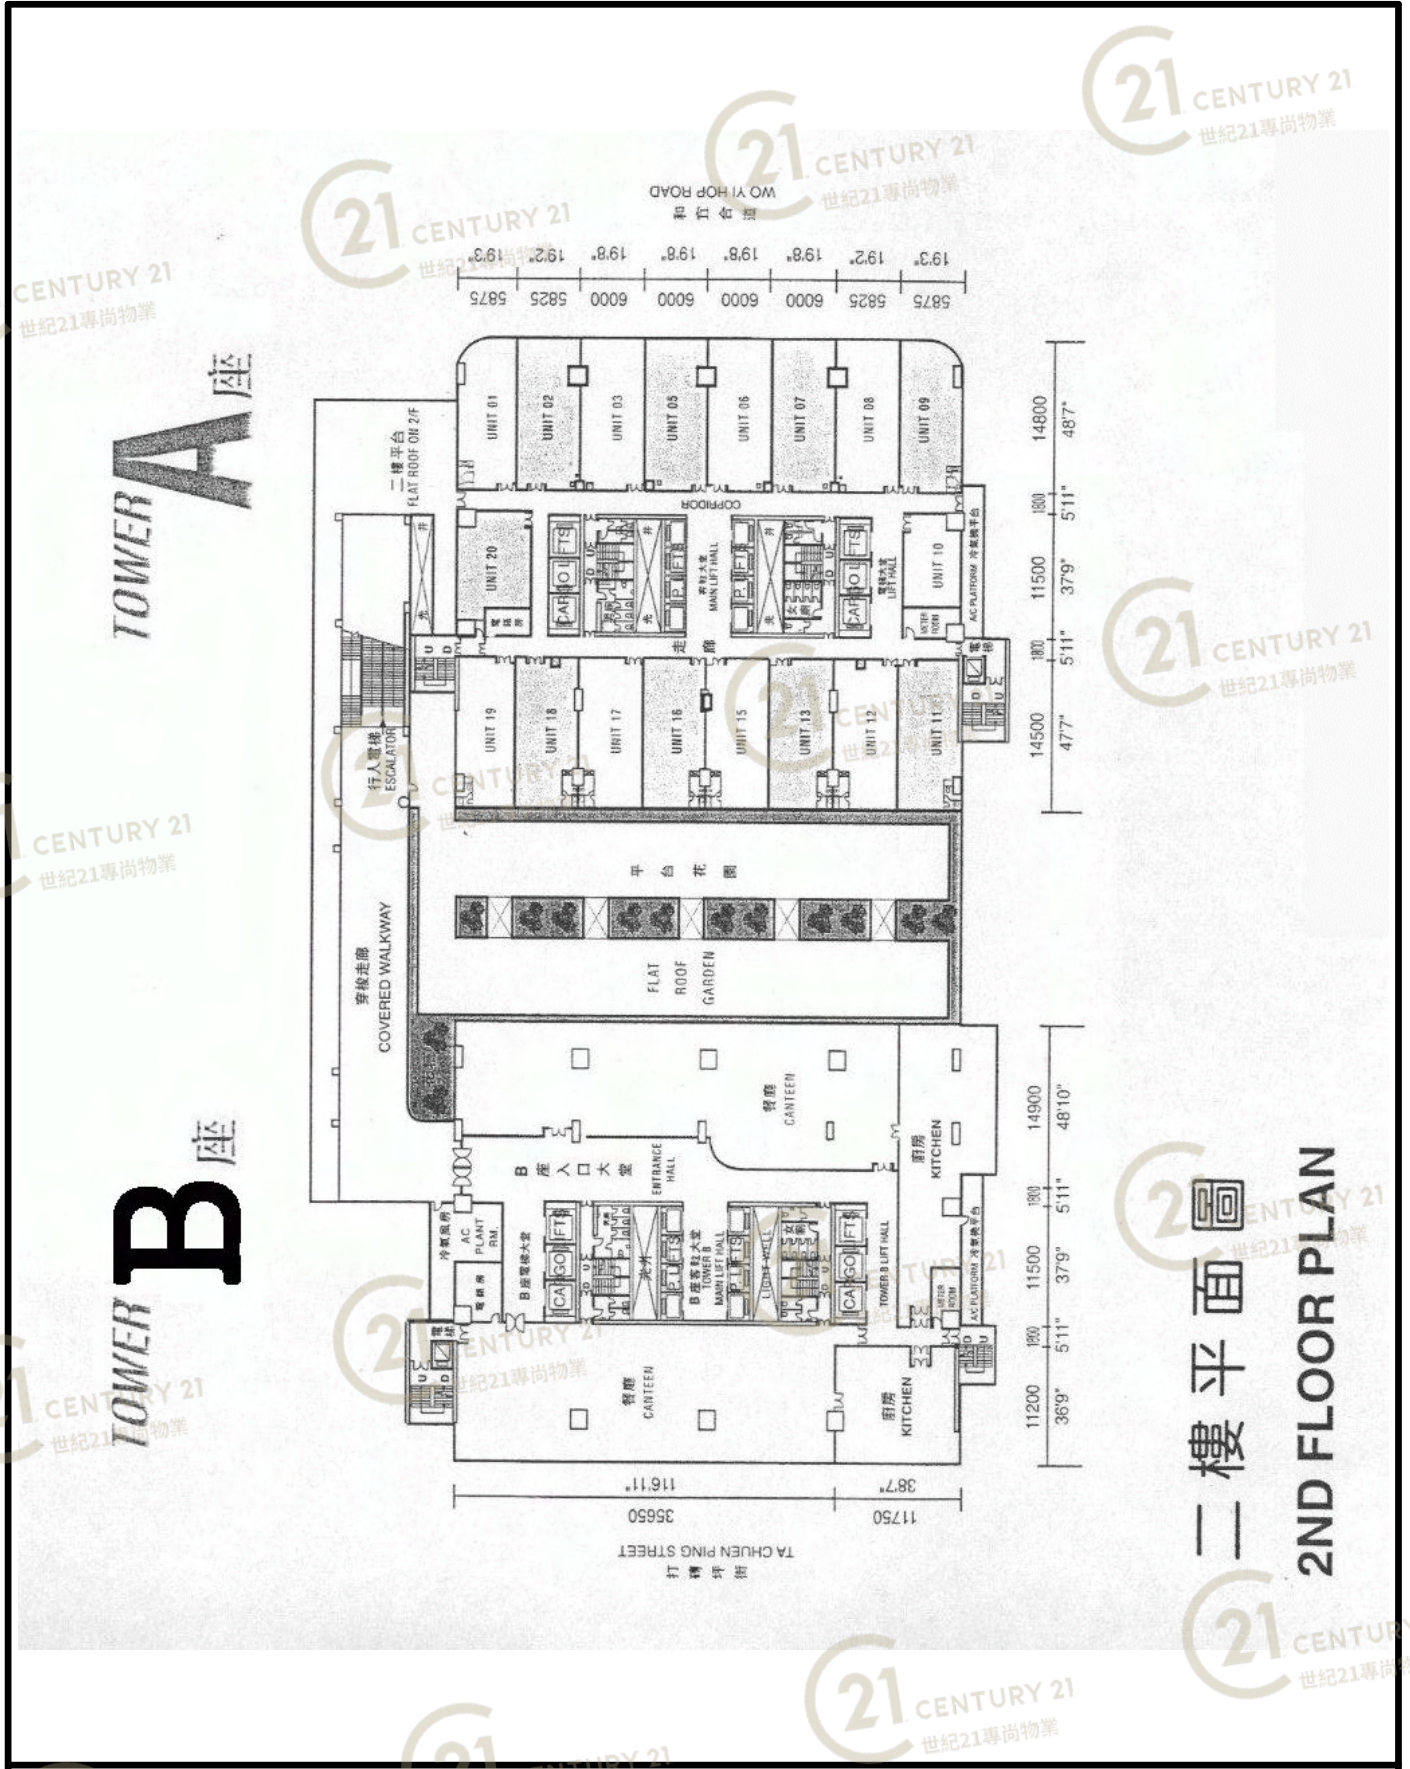


麗晶中心B座 Regent Centre Tower B

NOT TO SCALE, FOR IDENTIFICATION PURPOSE ONLY
 圖中所有數據比例，一概只作參考之用

平面圖

Floor Plan

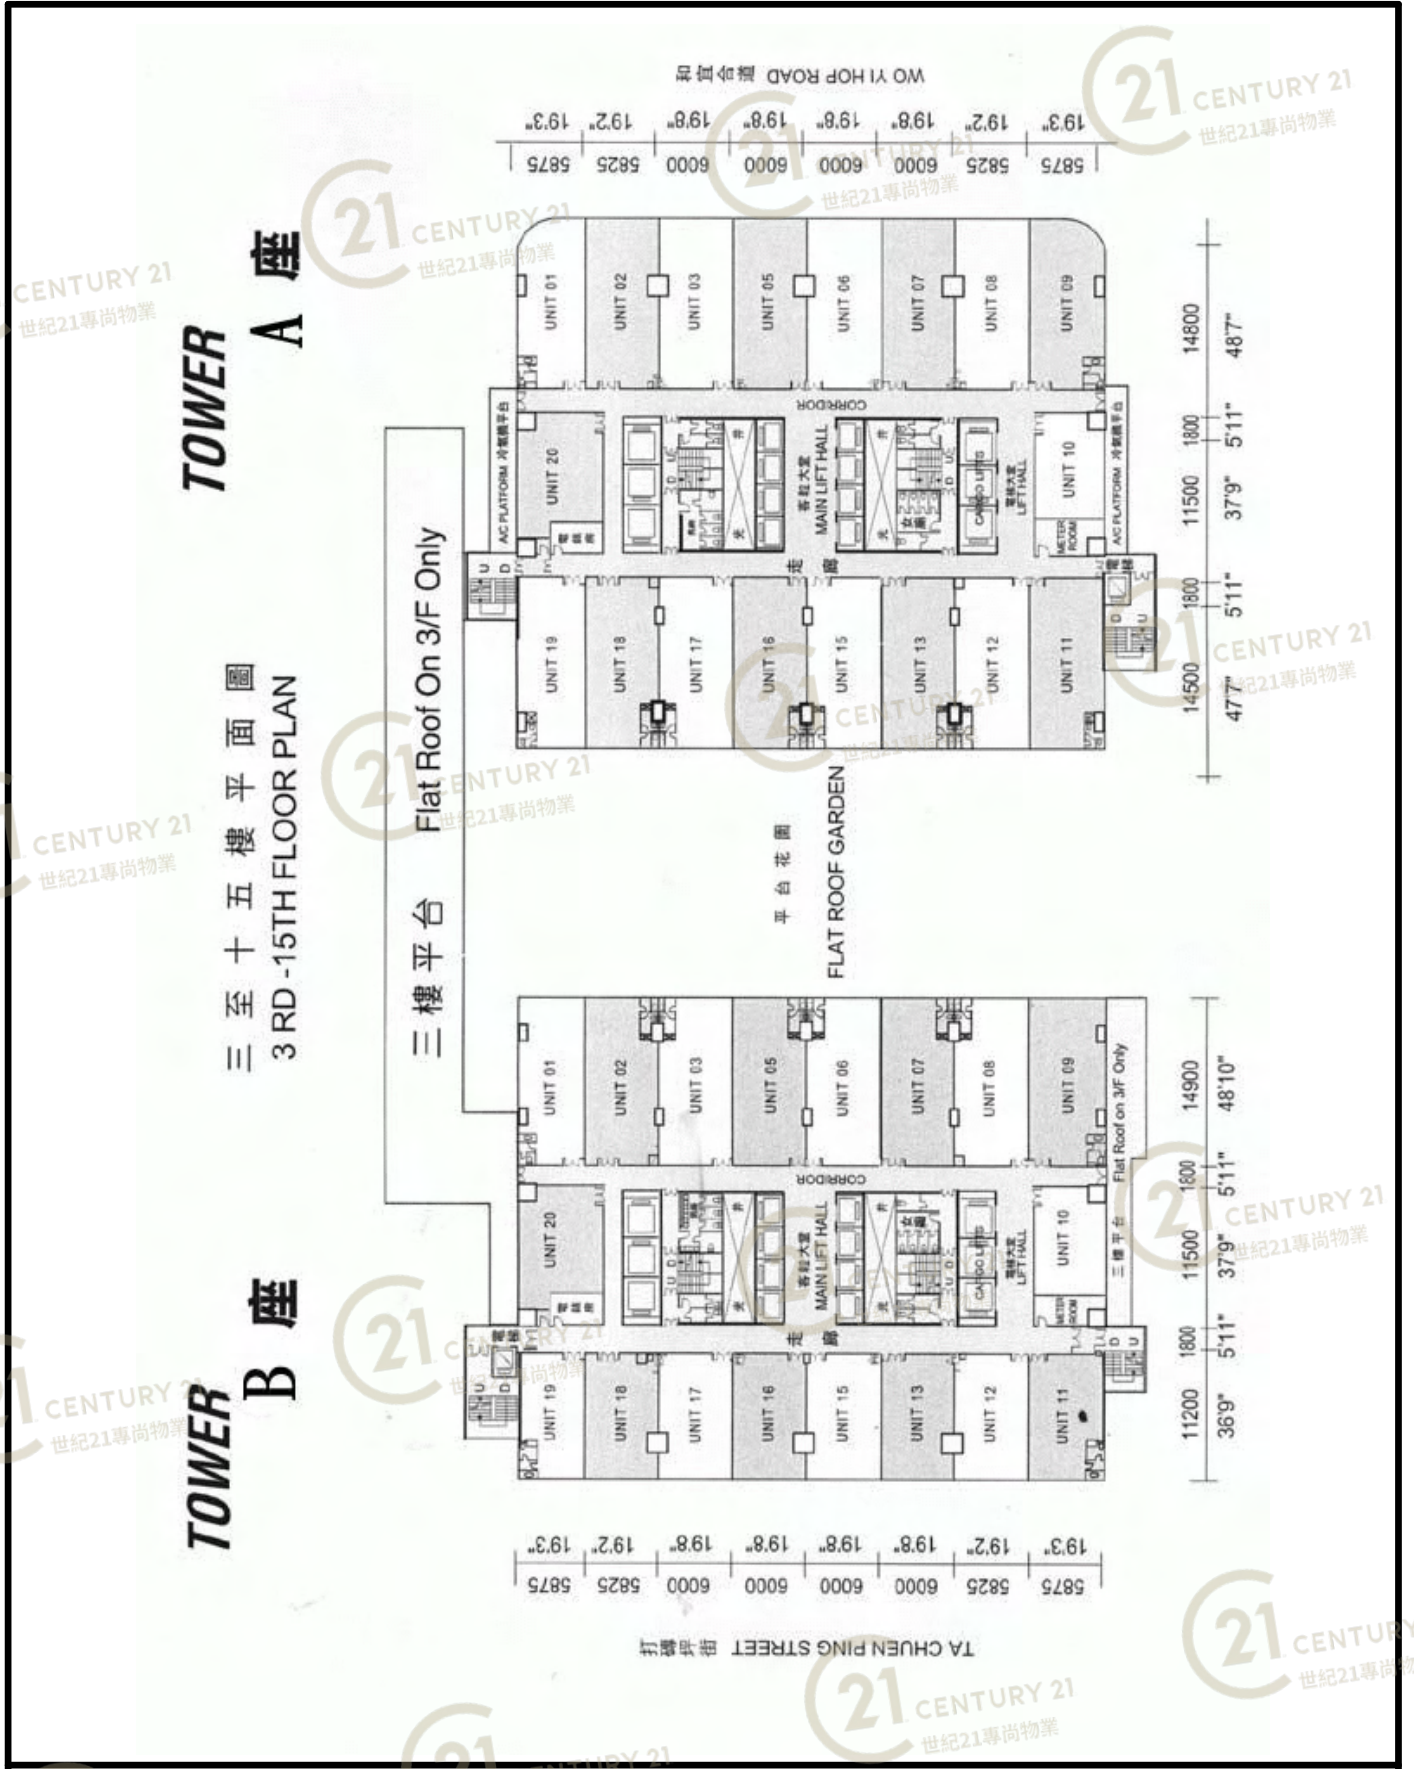


麗晶中心B座 Regent Centre Tower B

NOT TO SCALE, FOR IDENTIFICATION PURPOSE ONLY
 圖中所有數據比例，一概只作參考之用

平面圖

Floor Plan

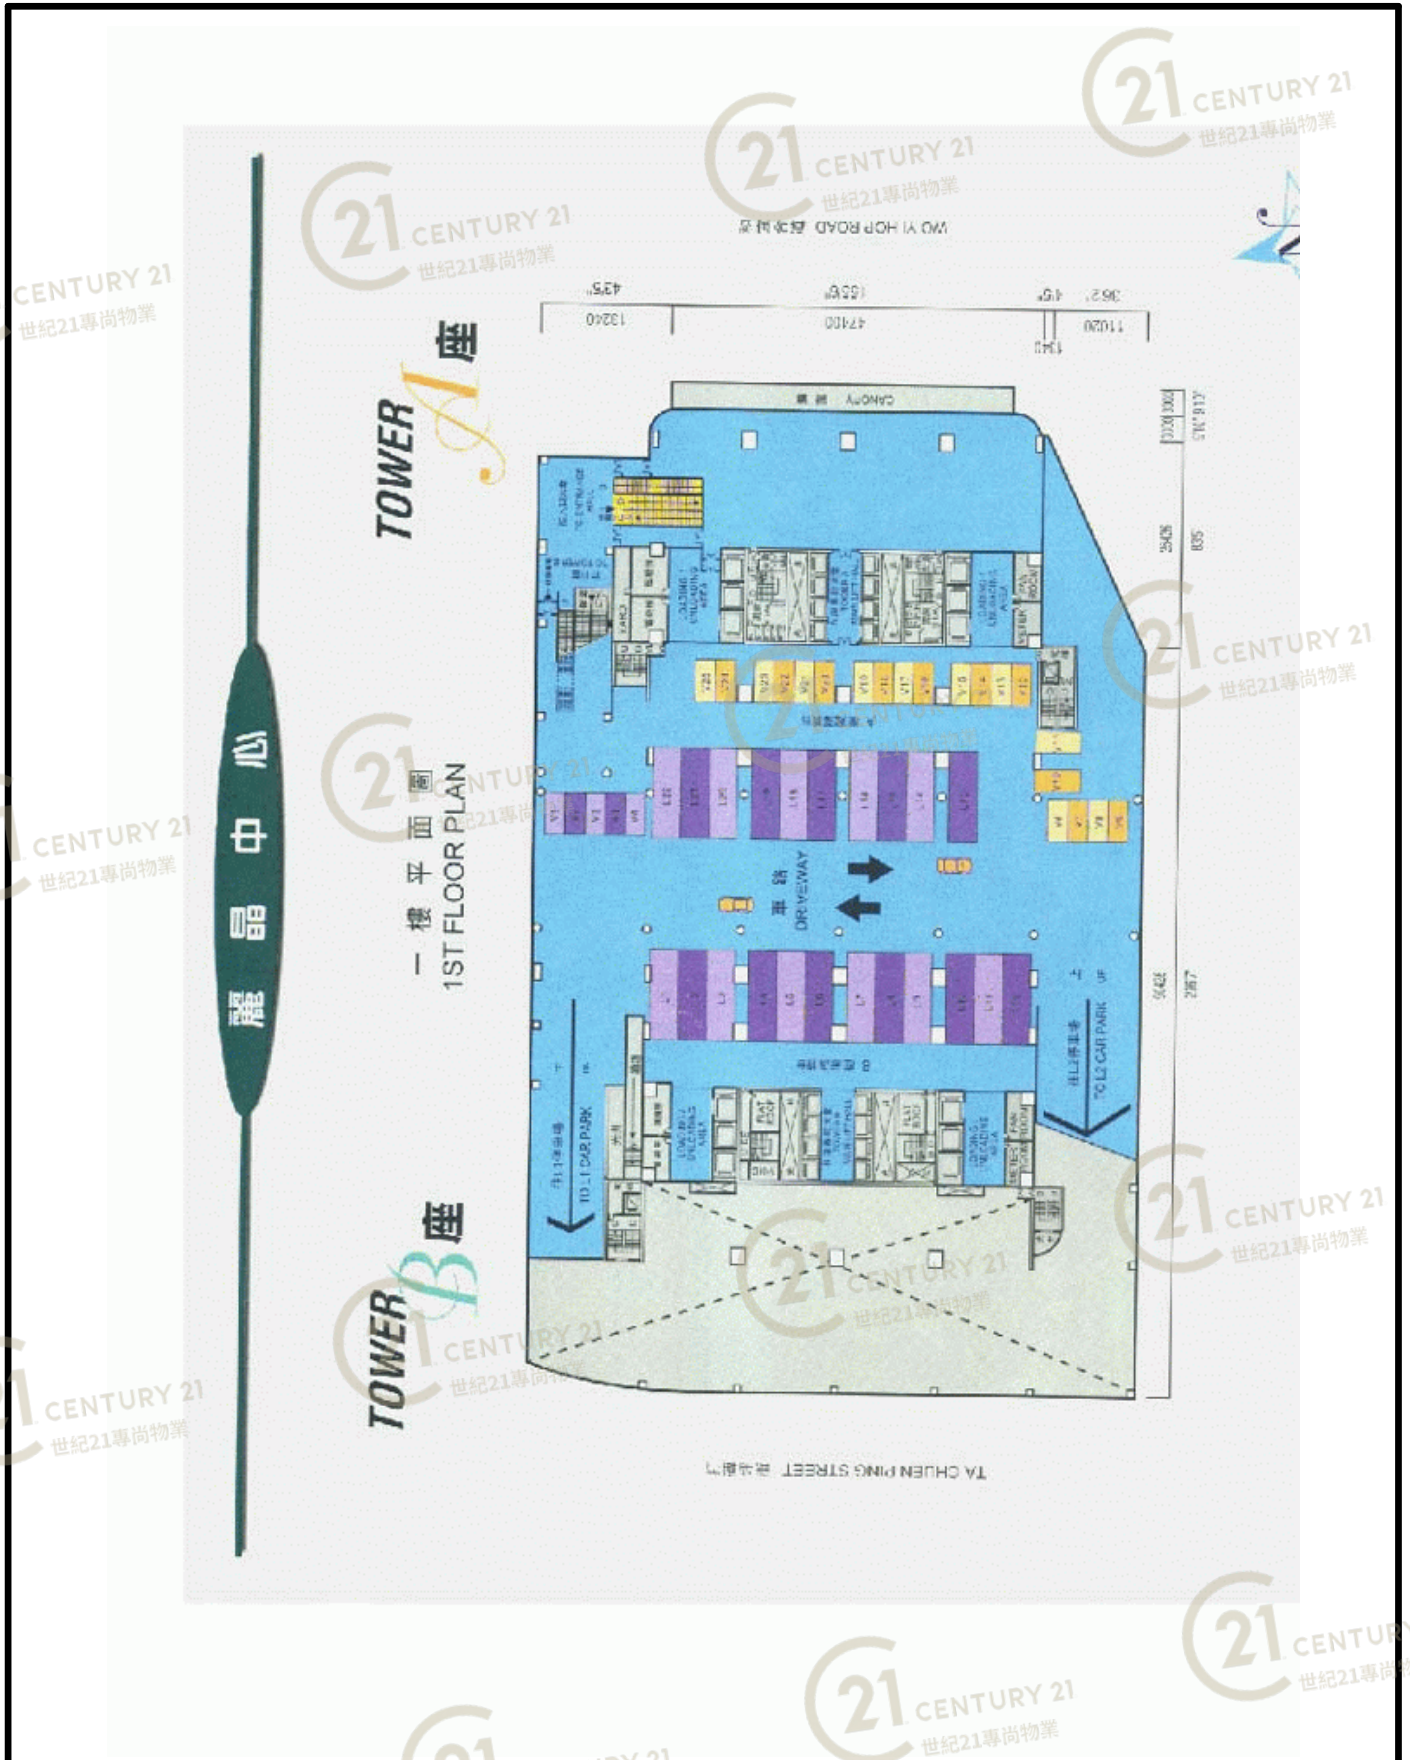


麗晶中心B座 Regent Centre Tower B

NOT TO SCALE, FOR IDENTIFICATION PURPOSE ONLY

圖中所有數據比例，一概只作參考之用

平面圖

Floor Plan

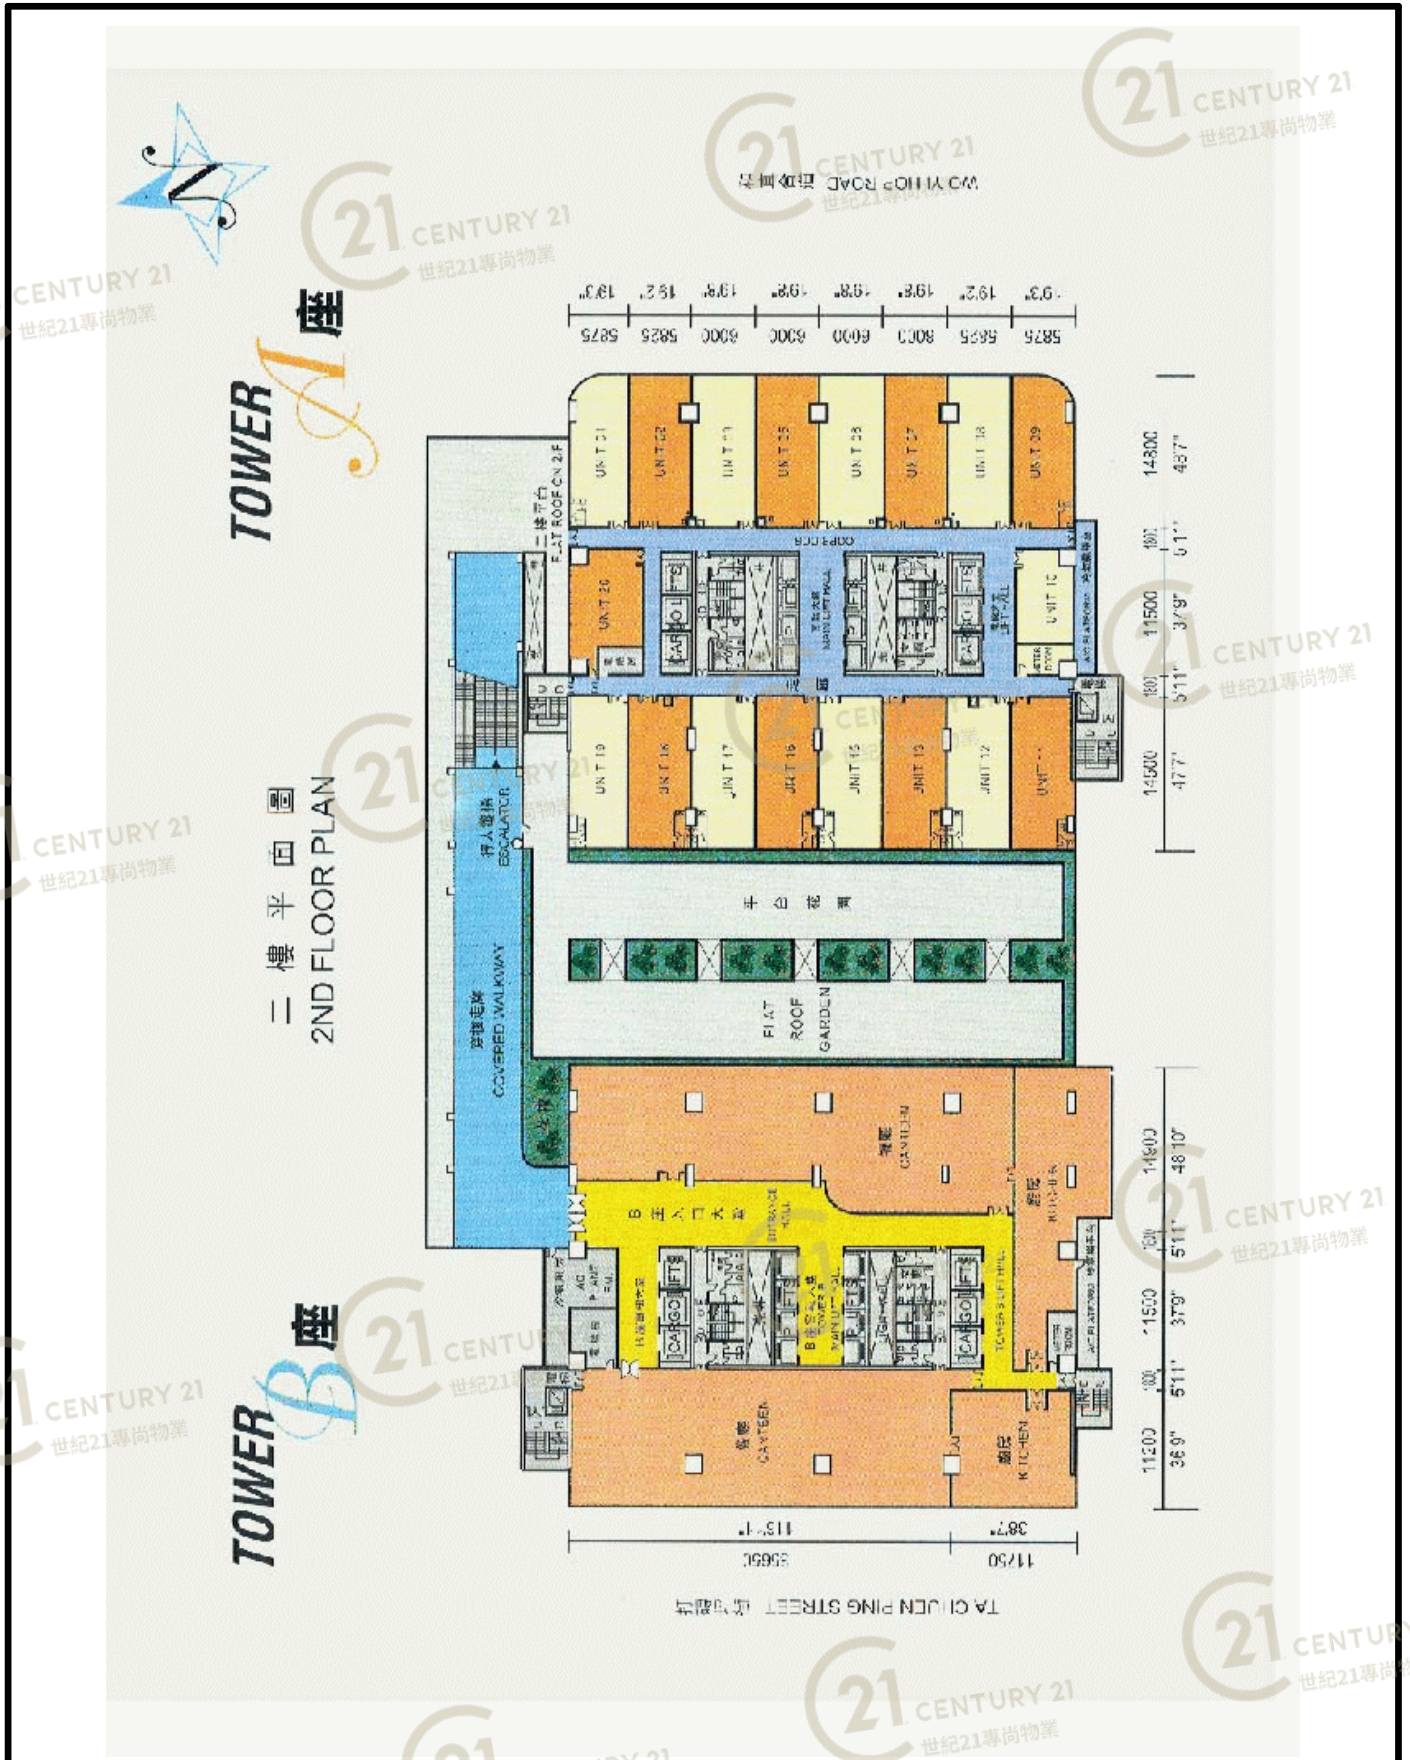


麗晶中心B座 Regent Centre Tower B

NOT TO SCALE, FOR IDENTIFICATION PURPOSE ONLY
 圖中所有數據比例，一概只作參考之用

平面圖

Floor Plan

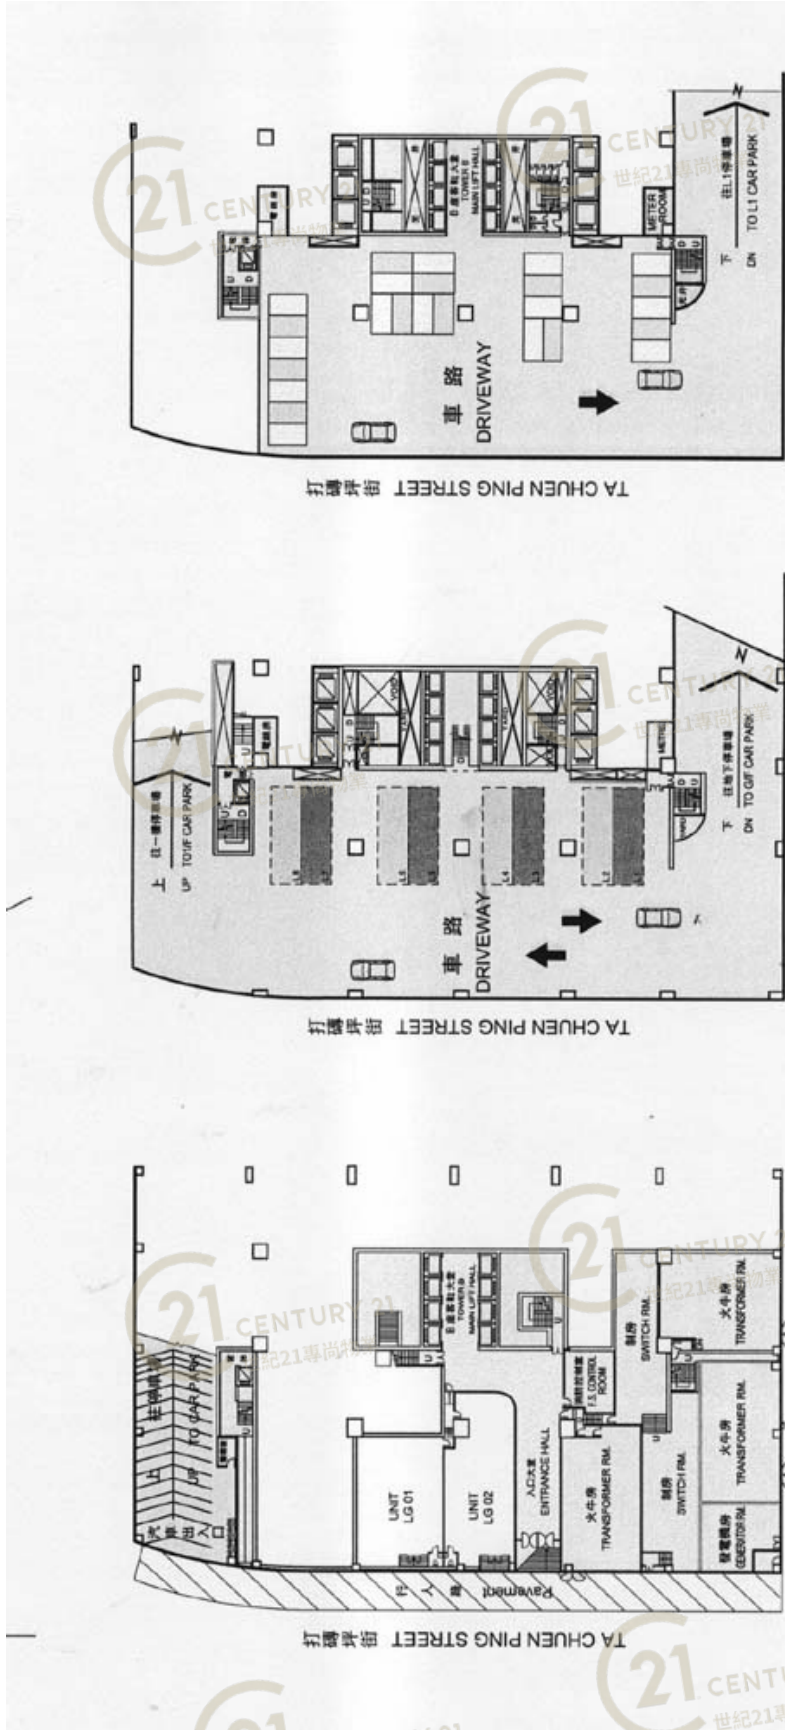

B座L2停車場平面圖
TOWER B L2 CAR PARK FLOOR PLAN

B座L1停車場平面圖
TOWER B L1 CAR PARK PLAN

B座地下低層平面圖
TOWER B LOWER GROUND FLOOR PLAN


麗晶中心B座 Regent Centre Tower B

NOT TO SCALE, FOR IDENTIFICATION PURPOSE ONLY

圖中所有數據比例，一概只作參考之用

平面圖

Floor Plan

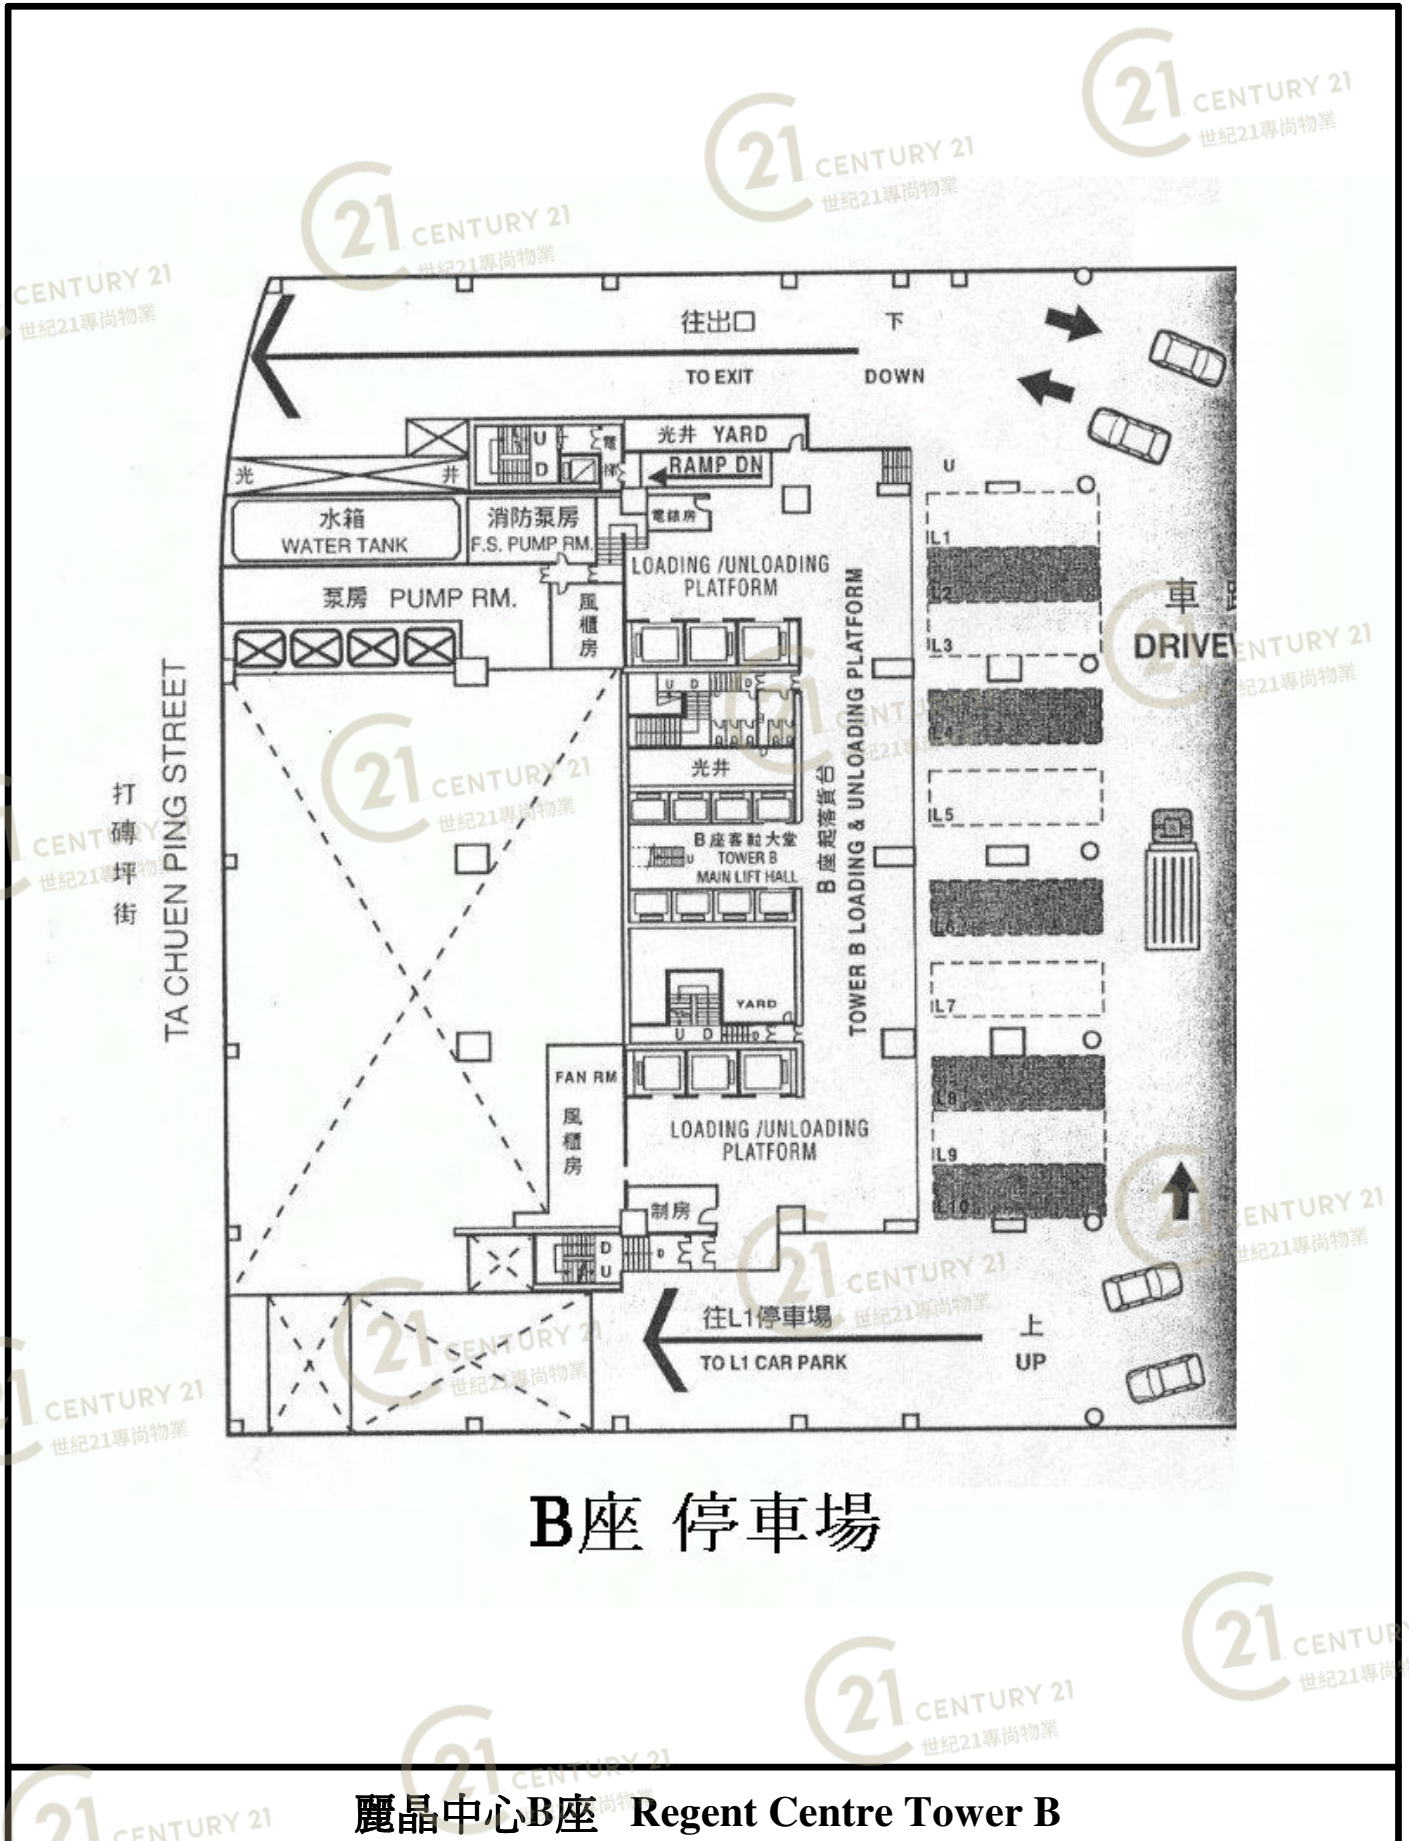


B座 停車場

麗晶中心B座 Regent Centre Tower B

NOT TO SCALE, FOR IDENTIFICATION PURPOSE ONLY
圖中所有數據比例，一概只作參考之用

平面圖


Floor Plan

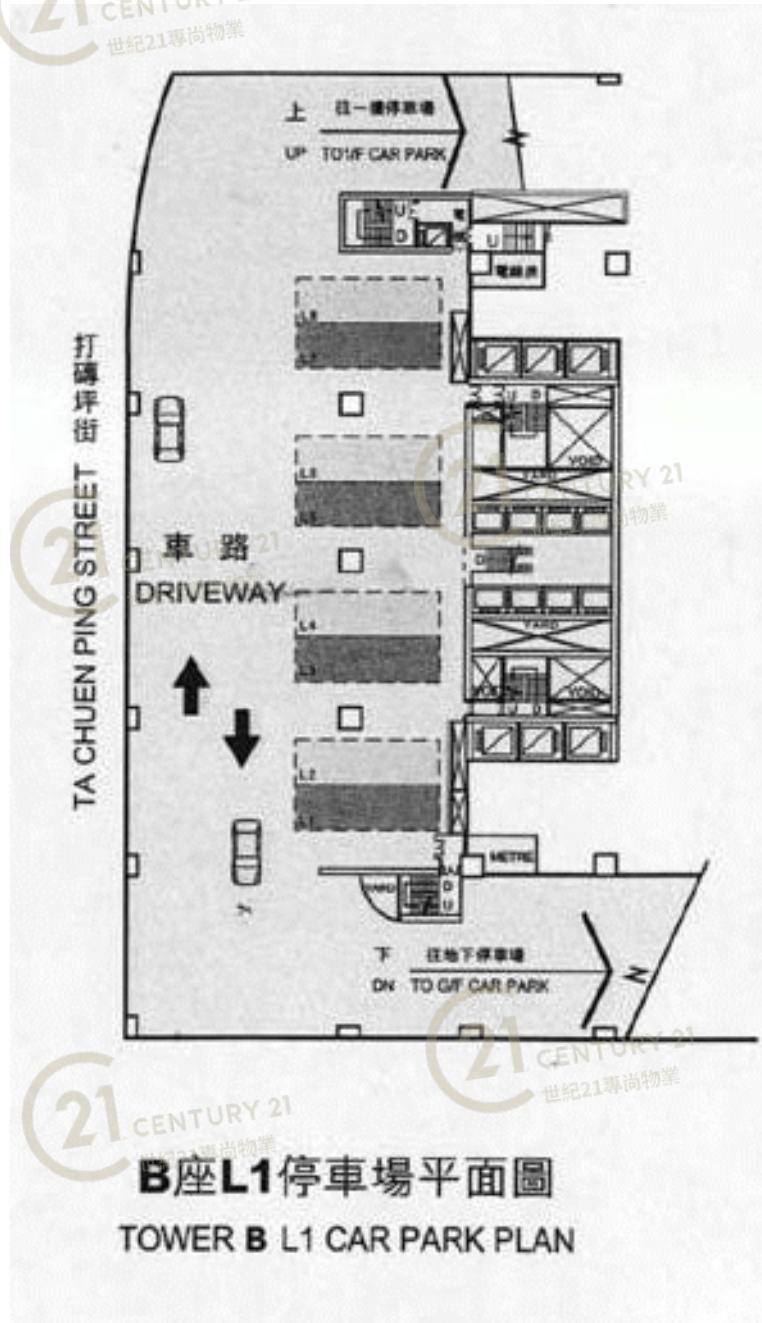

麗晶中心B座 Regent Centre Tower B

NOT TO SCALE, FOR IDENTIFICATION PURPOSE ONLY

圖中所有數據比例，一概只作參考之用

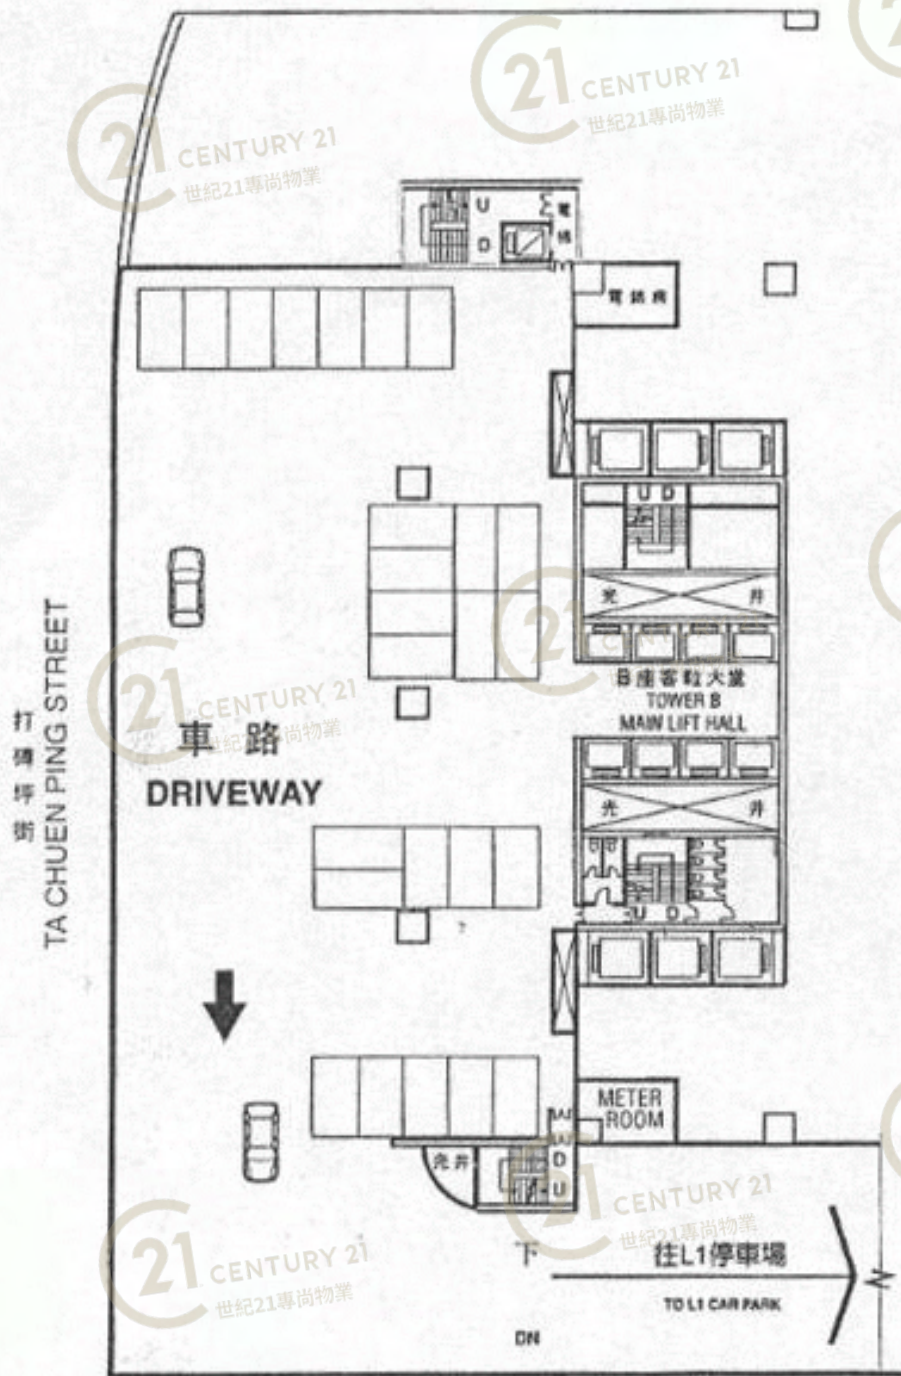

B座 L2 停車場平面圖
TOWER B L2 CAR PARK FLOOR PLAN


麗晶中心B座 Regent Centre Tower B

NOT TO SCALE, FOR IDENTIFICATION PURPOSE ONLY

圖中所有數據比例，一概只作參考之用

平面圖

Floor Plan

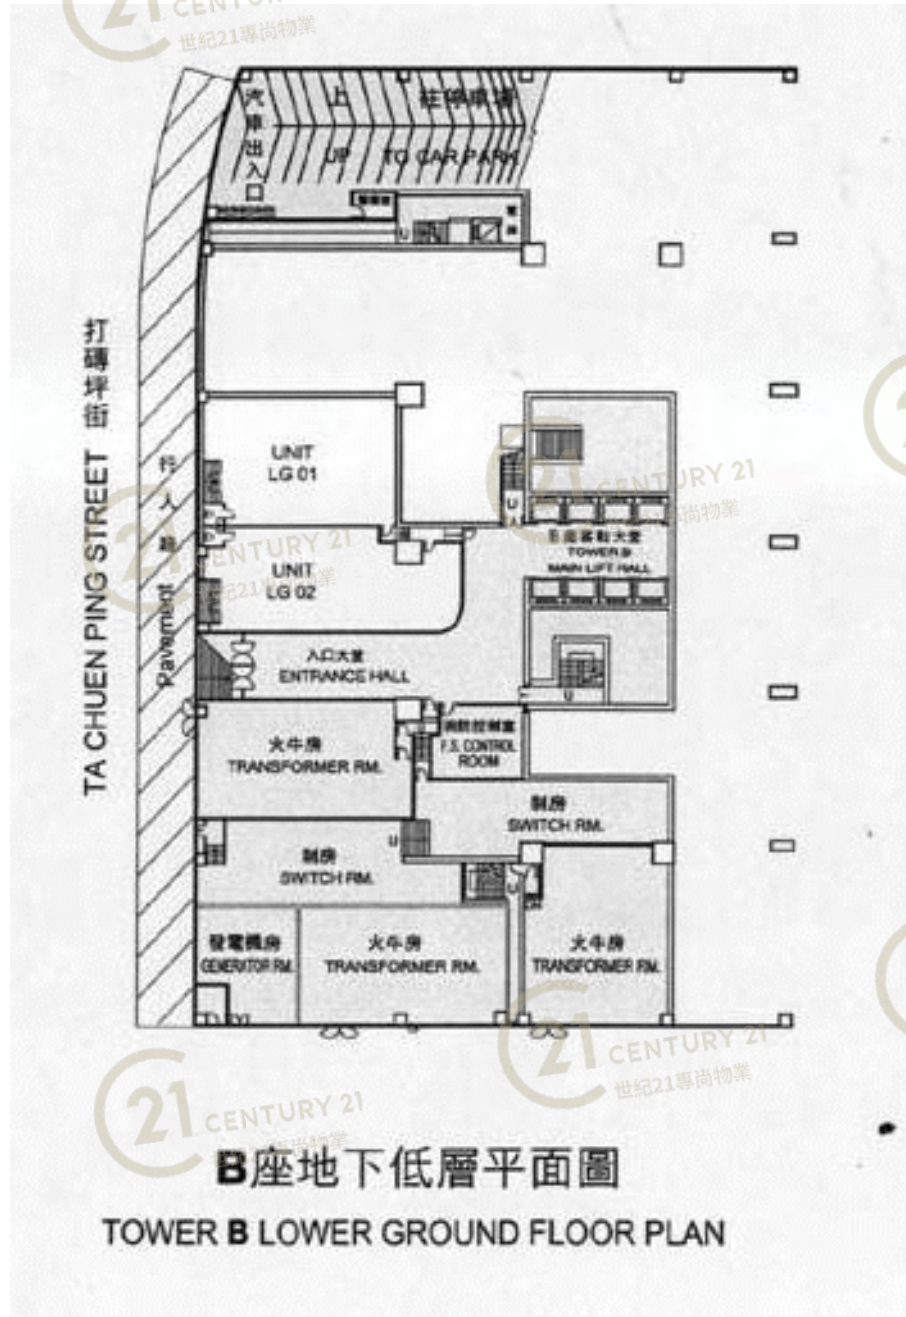


麗晶中心B座 Regent Centre Tower B

NOT TO SCALE, FOR IDENTIFICATION PURPOSE ONLY

圖中所有數據比例，一概只作參考之用

平面圖

Floor Plan

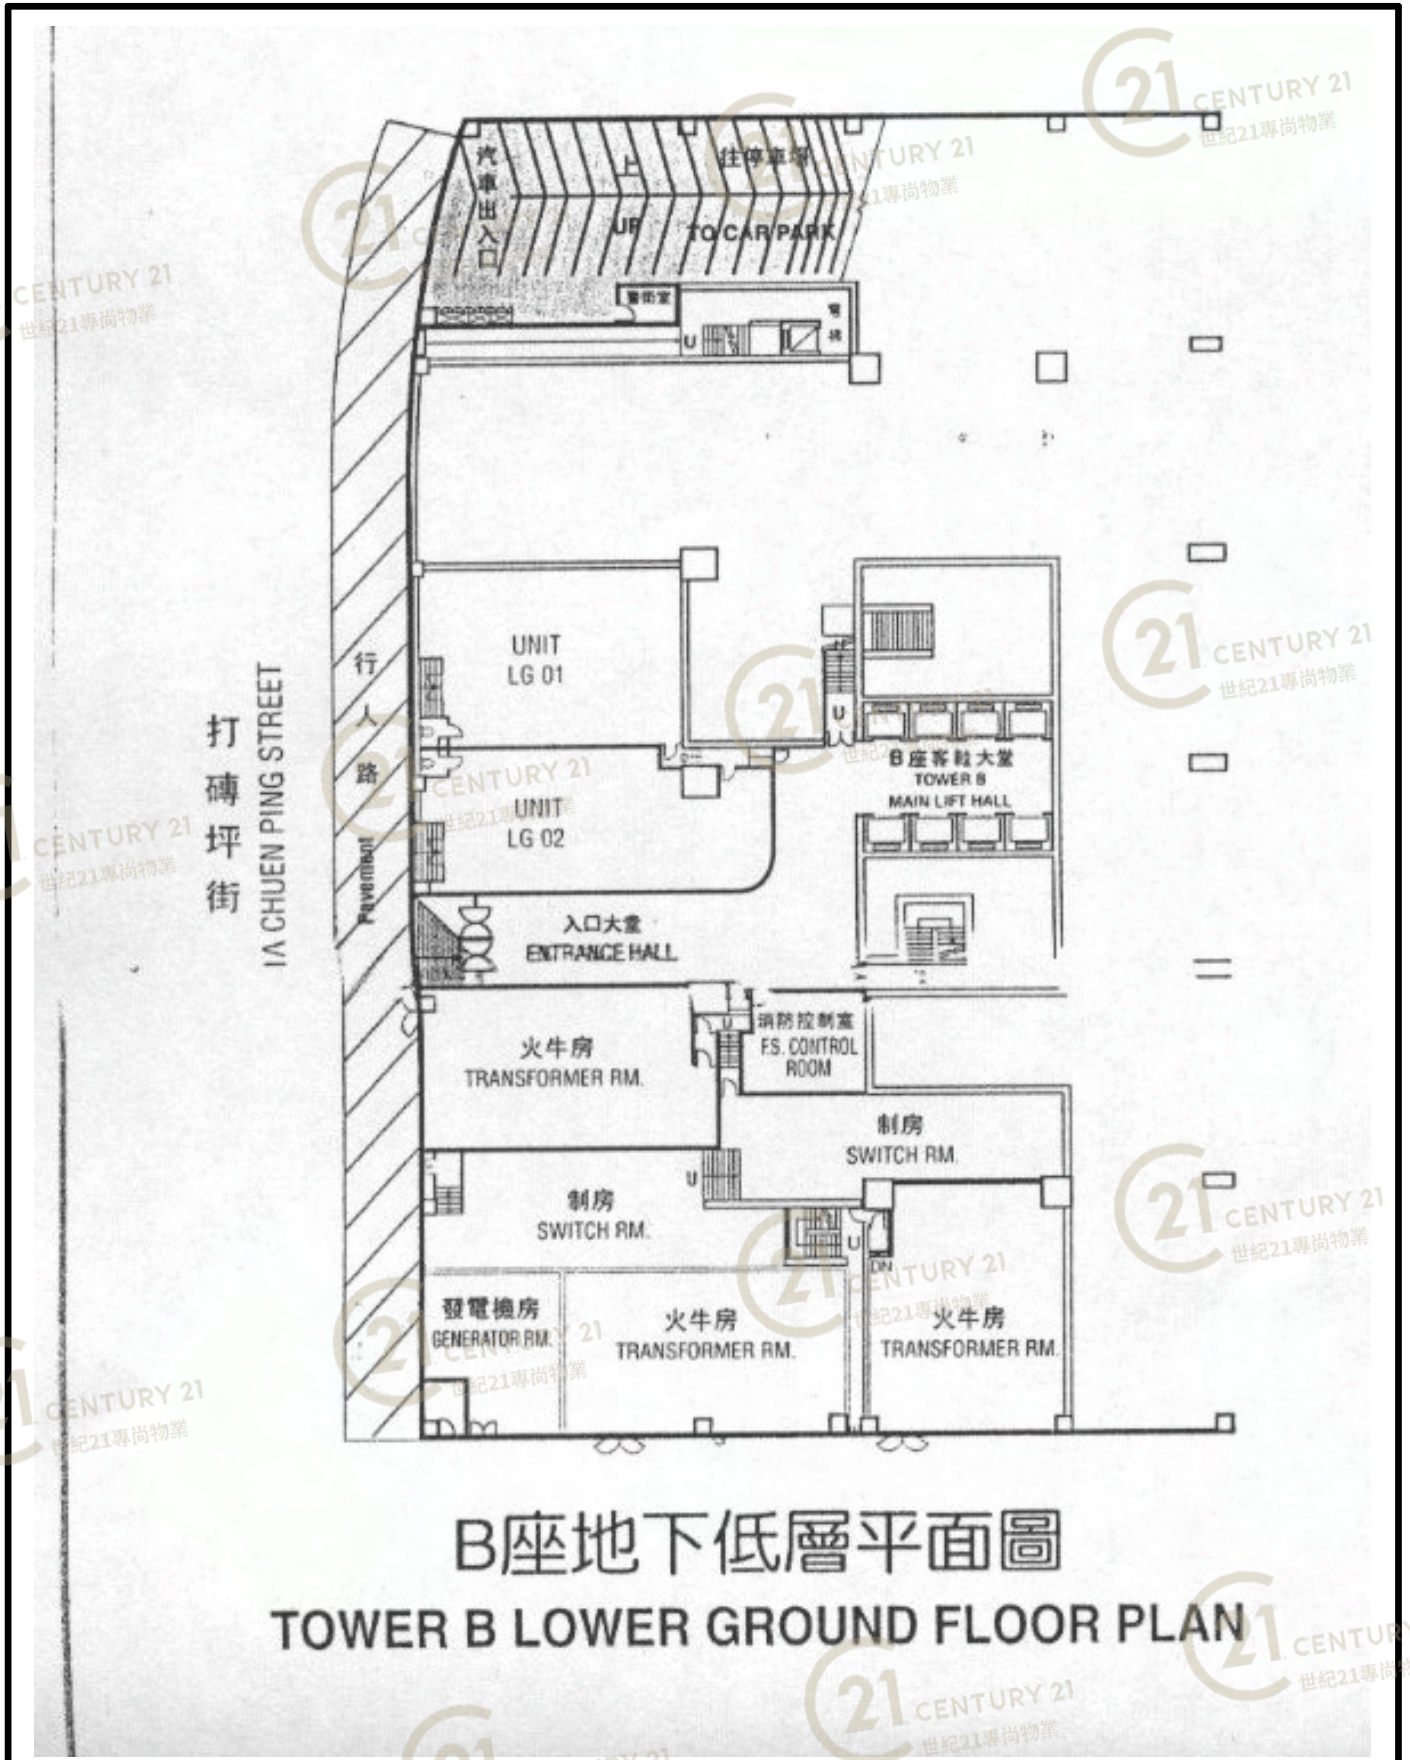

B座地下低層平面圖

TOWER B LOWER GROUND FLOOR PLAN


麗晶中心B座 Regent Centre Tower B

NOT TO SCALE, FOR IDENTIFICATION PURPOSE ONLY

圖中所有數據比例，一概只作參考之用

平面圖

Floor Plan

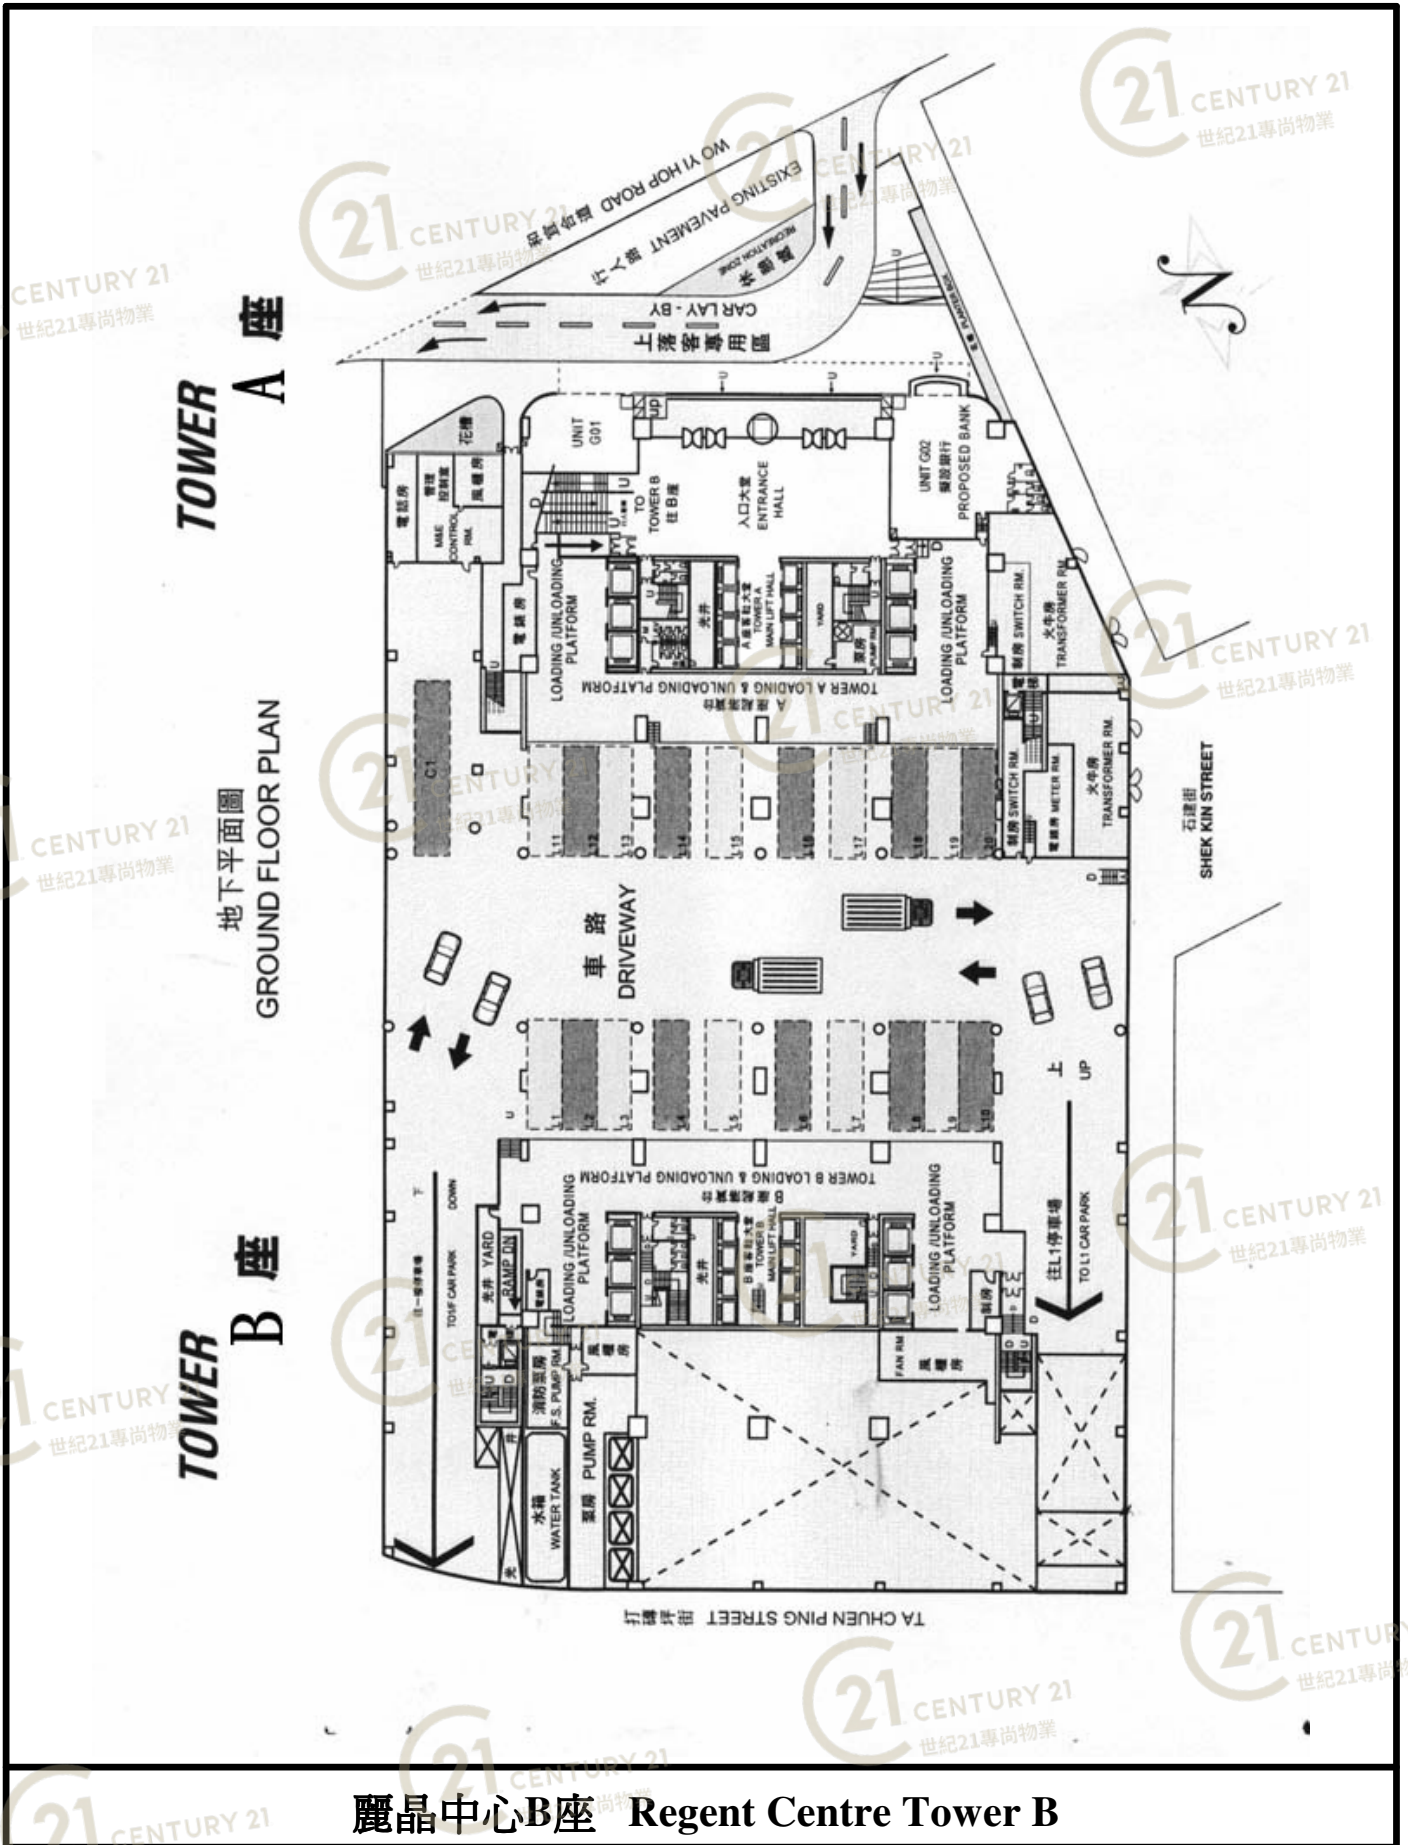


麗晶中心B座 Regent Centre Tower B

NOT TO SCALE, FOR IDENTIFICATION PURPOSE ONLY

圖中所有數據比例，一概只作參考之用

平面圖

Floor Plan

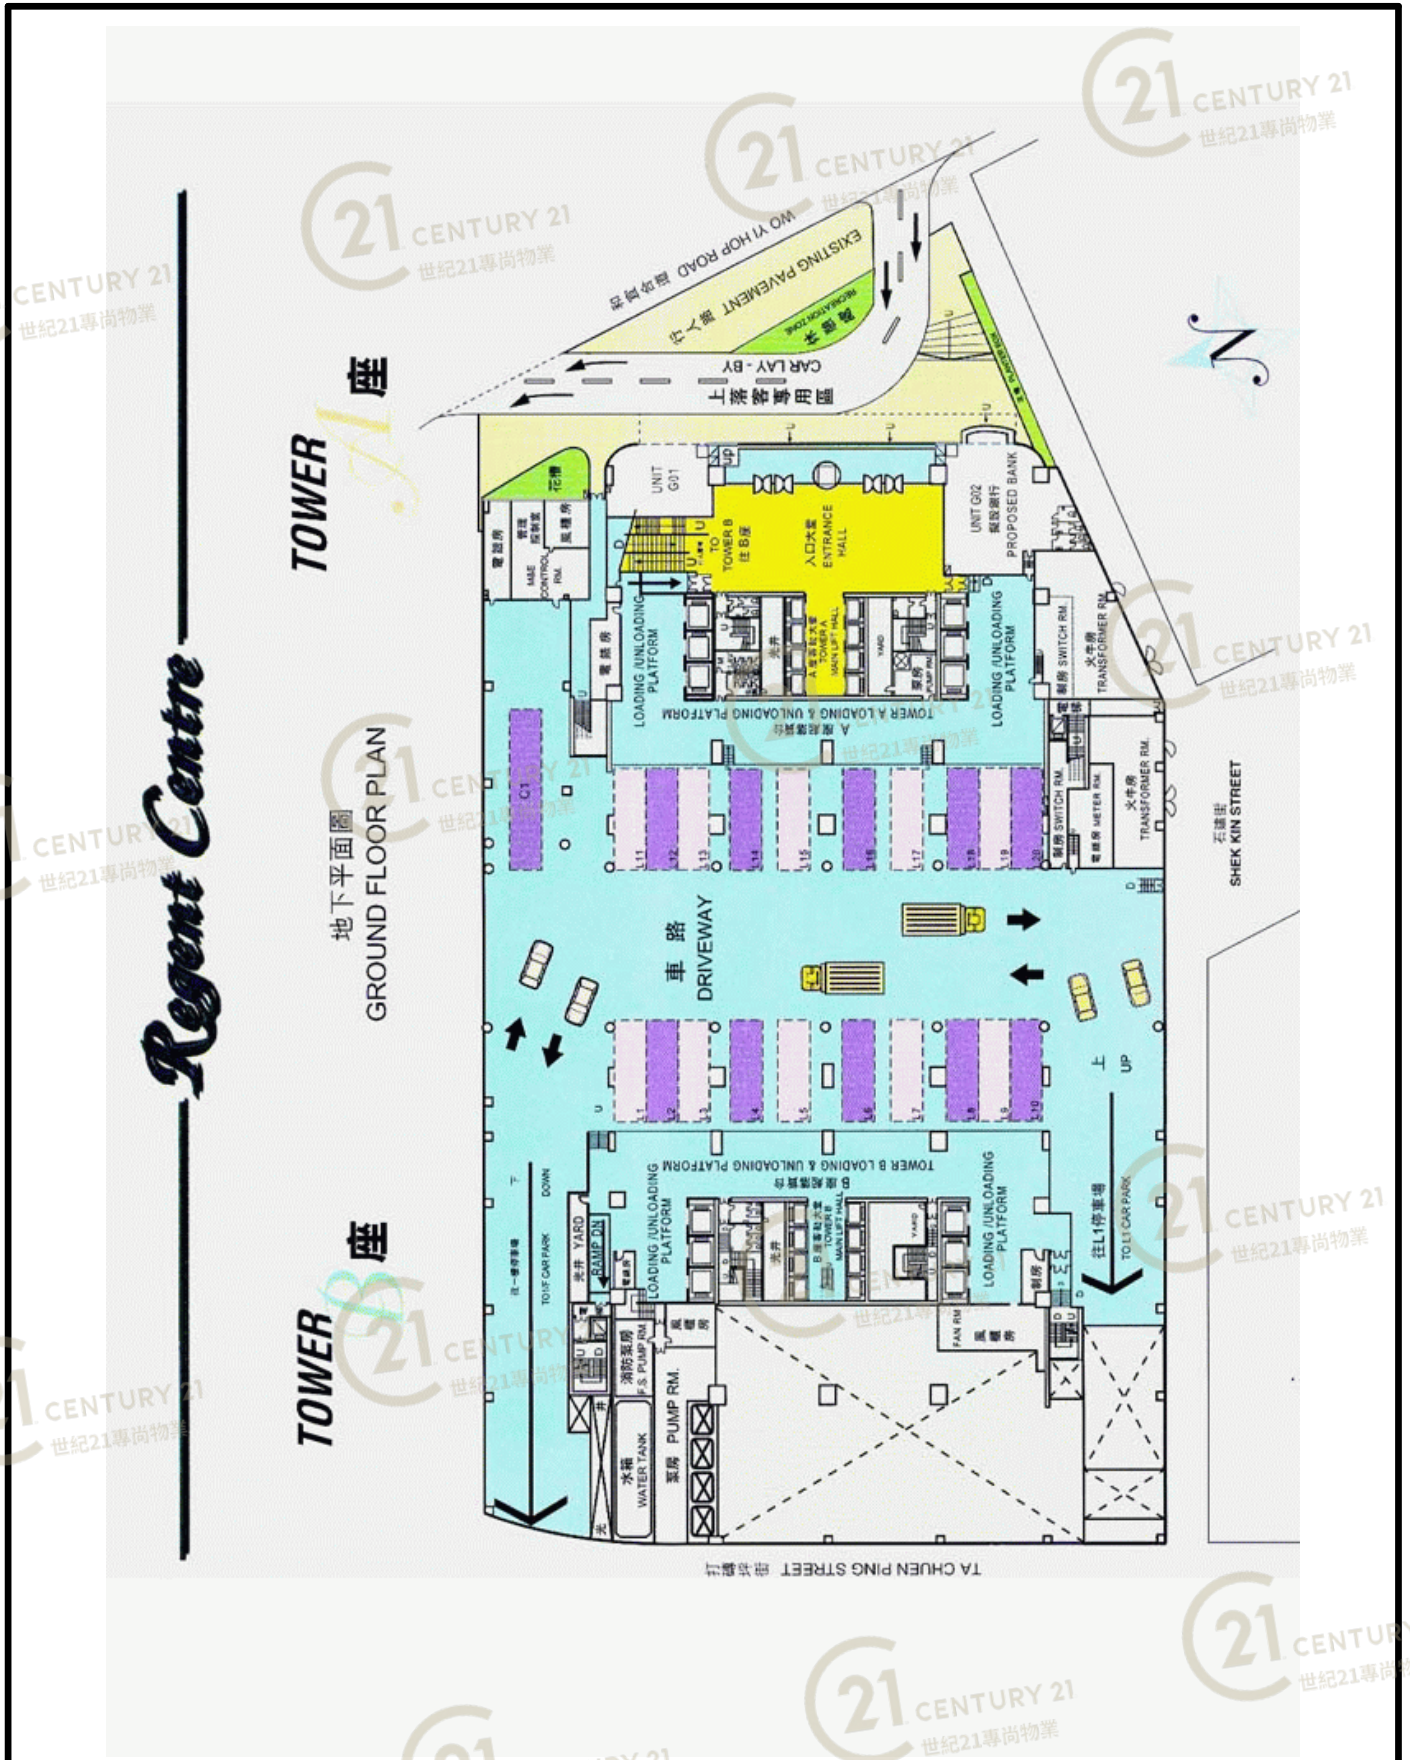


麗晶中心B座 Regent Centre Tower B

NOT TO SCALE, FOR IDENTIFICATION PURPOSE ONLY

圖中所有數據比例，一概只作參考之用

平面圖

Floor Plan

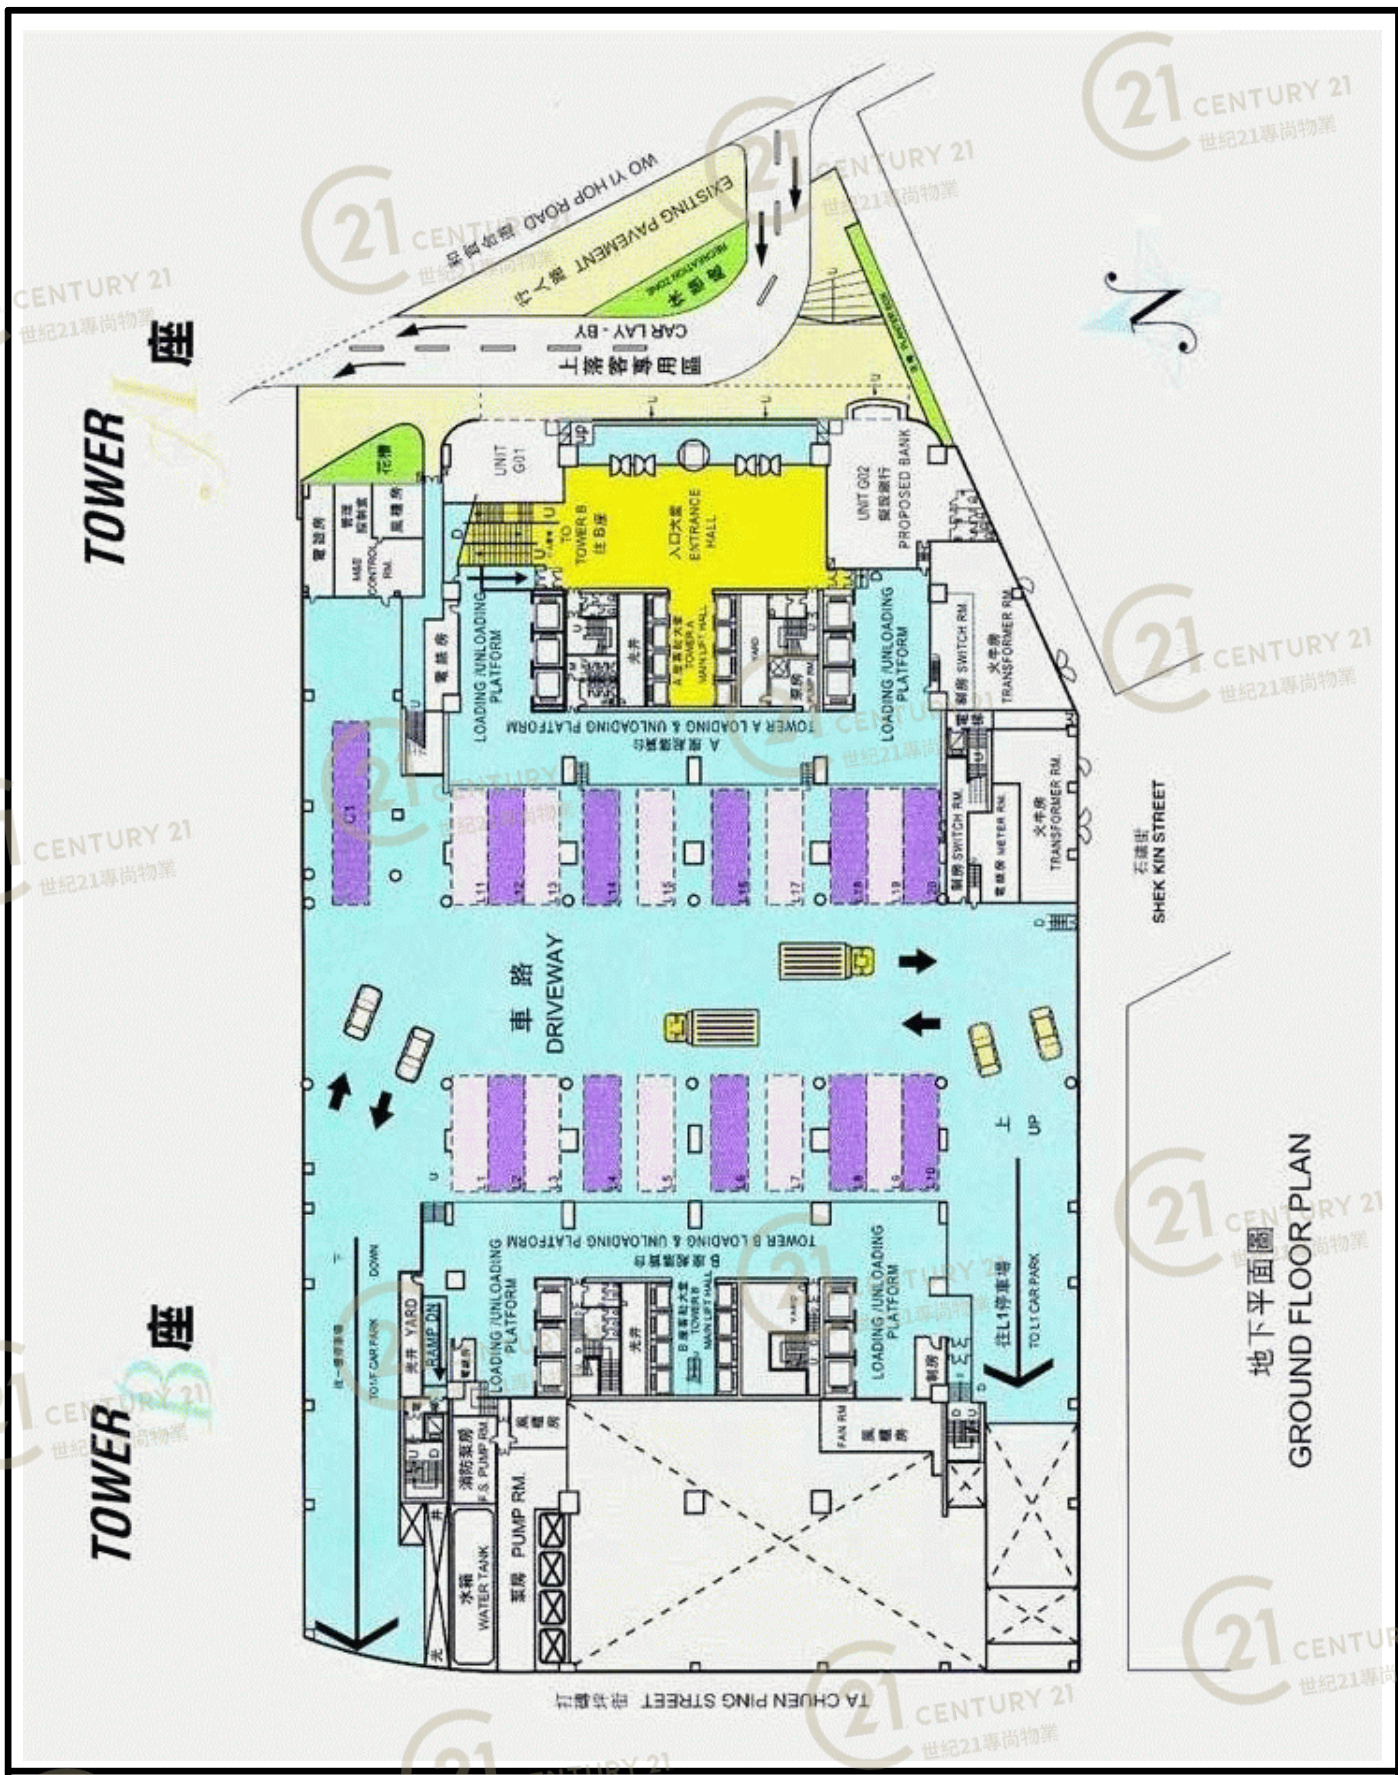


麗晶中心B座 Regent Centre Tower B

NOT TO SCALE, FOR IDENTIFICATION PURPOSE ONLY

圖中所有數據比例，一概只作參考之用

平面圖

Floor Plan

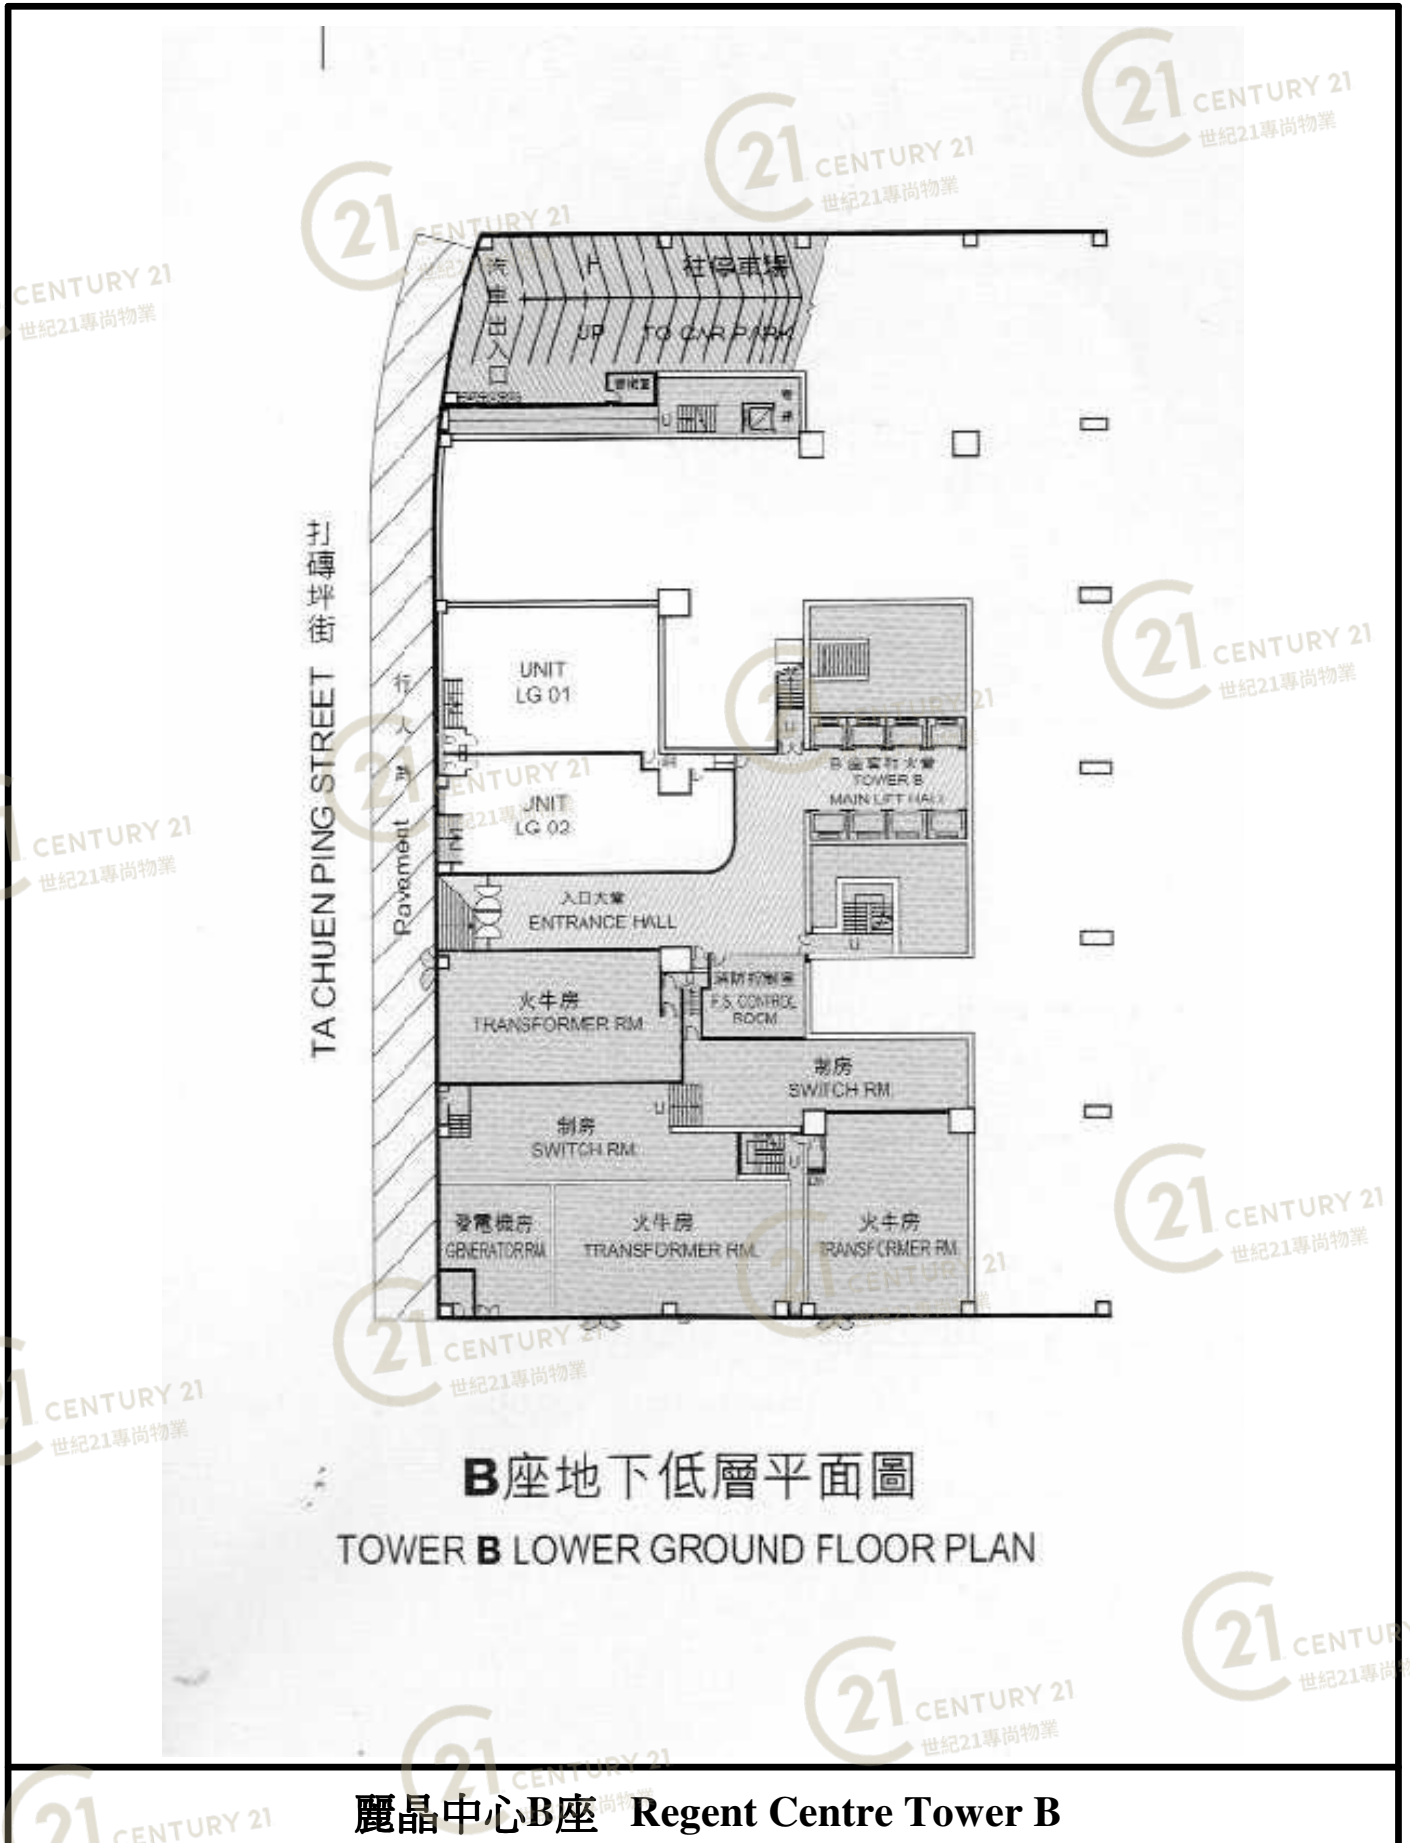

B座地下低層平面圖

TOWER B LOWER GROUND FLOOR PLAN


麗晶中心B座 Regent Centre Tower B

NOT TO SCALE, FOR IDENTIFICATION PURPOSE ONLY

圖中所有數據比例，一概只作參考之用

平面圖

Floor Plan

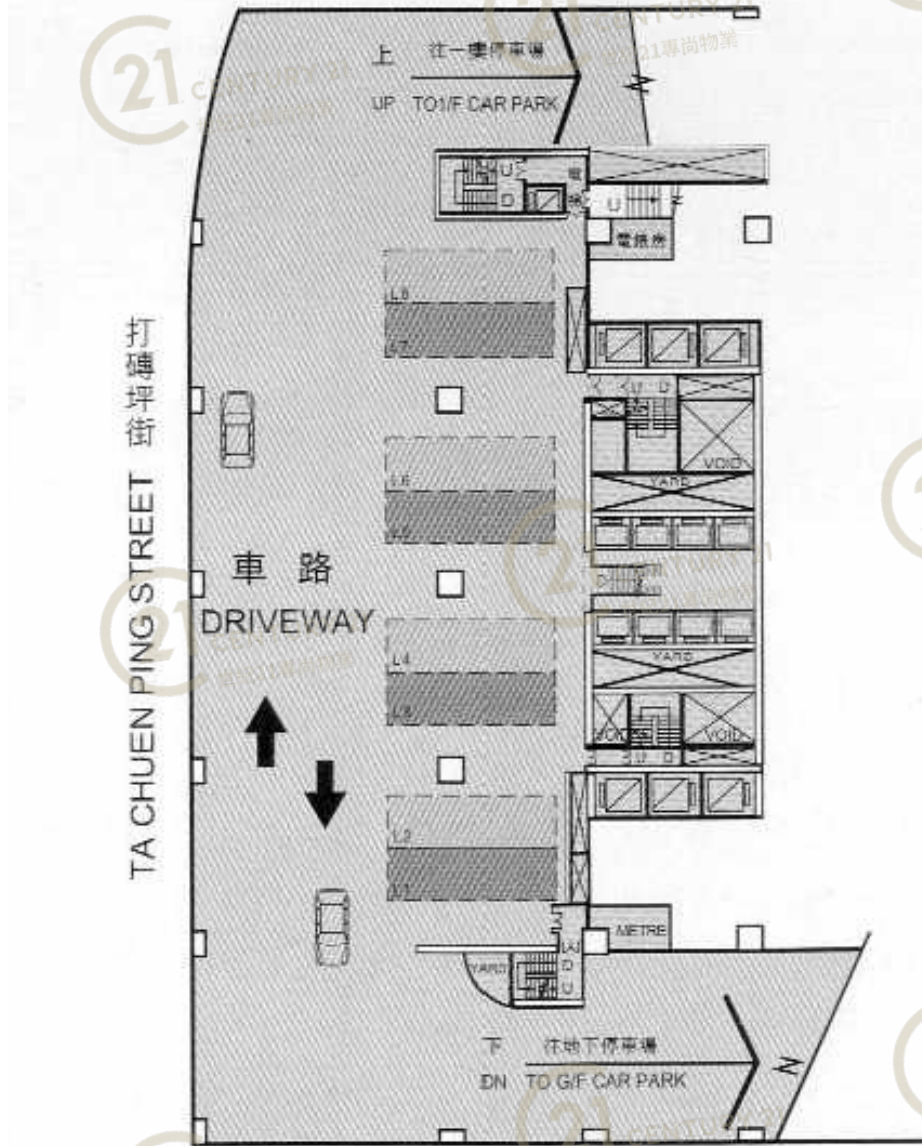

B座L1停車場平面圖
TOWER B L1 CAR PARK PLAN

麗晶中心B座 Regent Centre Tower B

NOT TO SCALE, FOR IDENTIFICATION PURPOSE ONLY

圖中所有數據比例，一概只作參考之用



B座L 2停車場平面圖
TOWER B L2 CAR PARK FLOOR PLAN

麗晶中心B座 Regent Centre Tower B

NOT TO SCALE, FOR IDENTIFICATION PURPOSE ONLY

圖中所有數據比例，一概只作參考之用

外觀圖

Building Outlook



麗晶中心B座 Regent Centre Tower B

NOT TO SCALE, FOR IDENTIFICATION PURPOSE ONLY

圖中所有數據比例，一概只作參考之用

外觀圖

Building Outlook



麗晶中心B座 Regent Centre Tower B

NOT TO SCALE, FOR IDENTIFICATION PURPOSE ONLY

圖中所有數據比例，一概只作參考之用

外觀圖

Building Outlook



麗晶中心B座 Regent Centre Tower B

NOT TO SCALE, FOR IDENTIFICATION PURPOSE ONLY

圖中所有數據比例，一概只作參考之用

外觀圖

Building Outlook



麗晶中心B座 Regent Centre Tower B

NOT TO SCALE, FOR IDENTIFICATION PURPOSE ONLY

圖中所有數據比例，一概只作參考之用

外觀圖

Building Outlook



麗晶中心B座 Regent Centre Tower B

NOT TO SCALE, FOR IDENTIFICATION PURPOSE ONLY

圖中所有數據比例，一概只作參考之用