


# 平面圖

# Floor Plan

第一至第四期（一至六樓）圖則

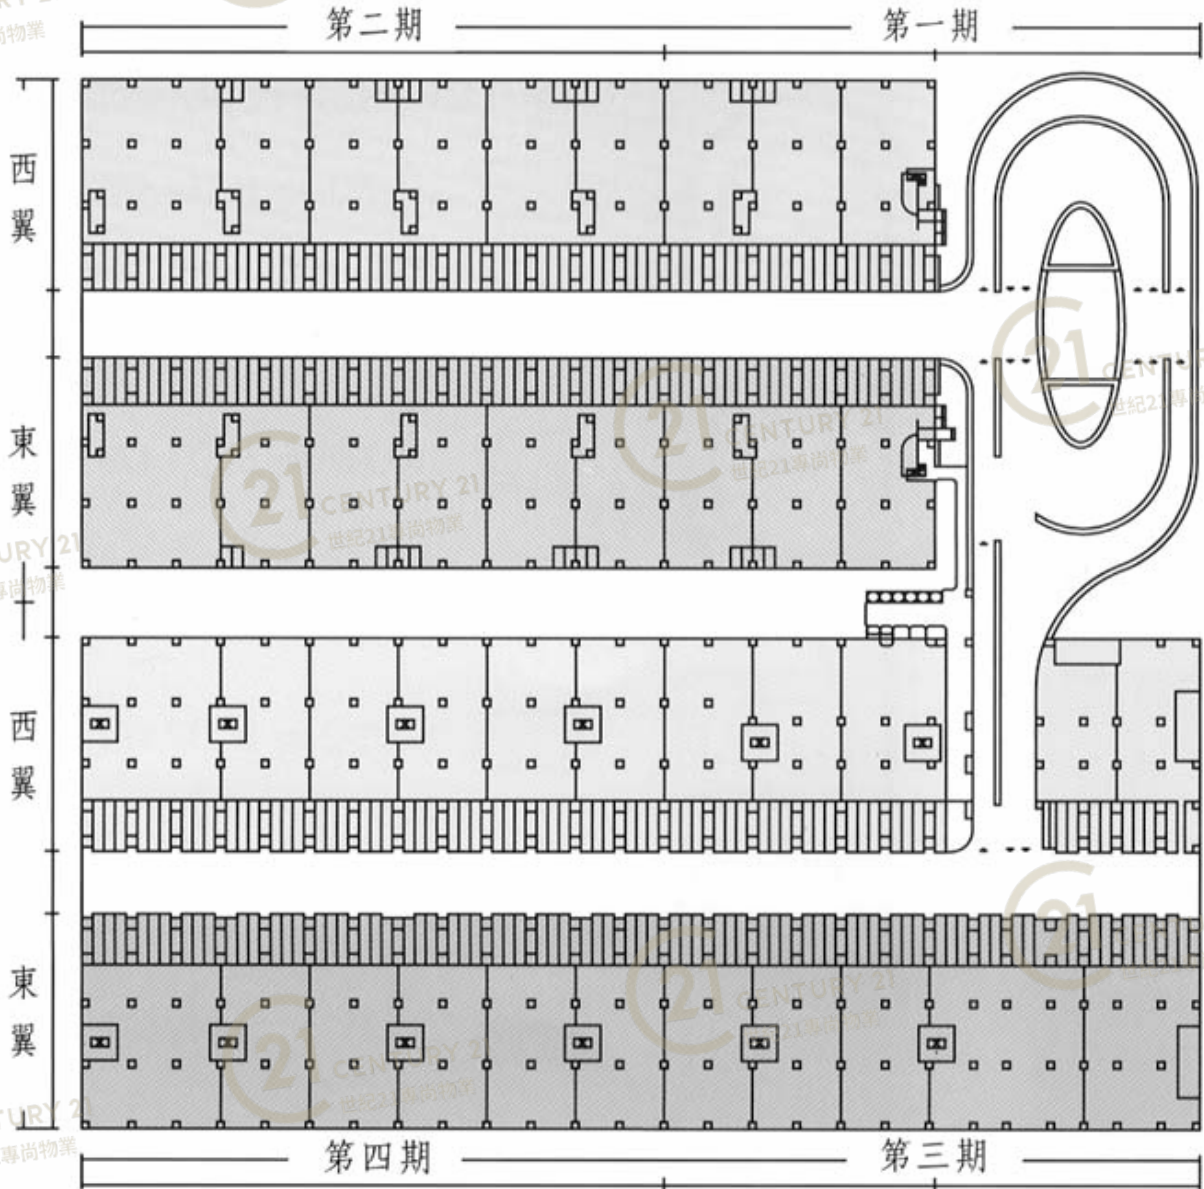

樓底高度：17呎6吋(5.3米) 每層承載重量：每平方呎350磅  
(每平方米1704 千克)


亞洲貨櫃物流中心A座 ATL Logistics Centre A

NOT TO SCALE, FOR IDENTIFICATION PURPOSE ONLY

圖中所有數據比例，一概只作參考之用

# 平面圖

# Floor Plan

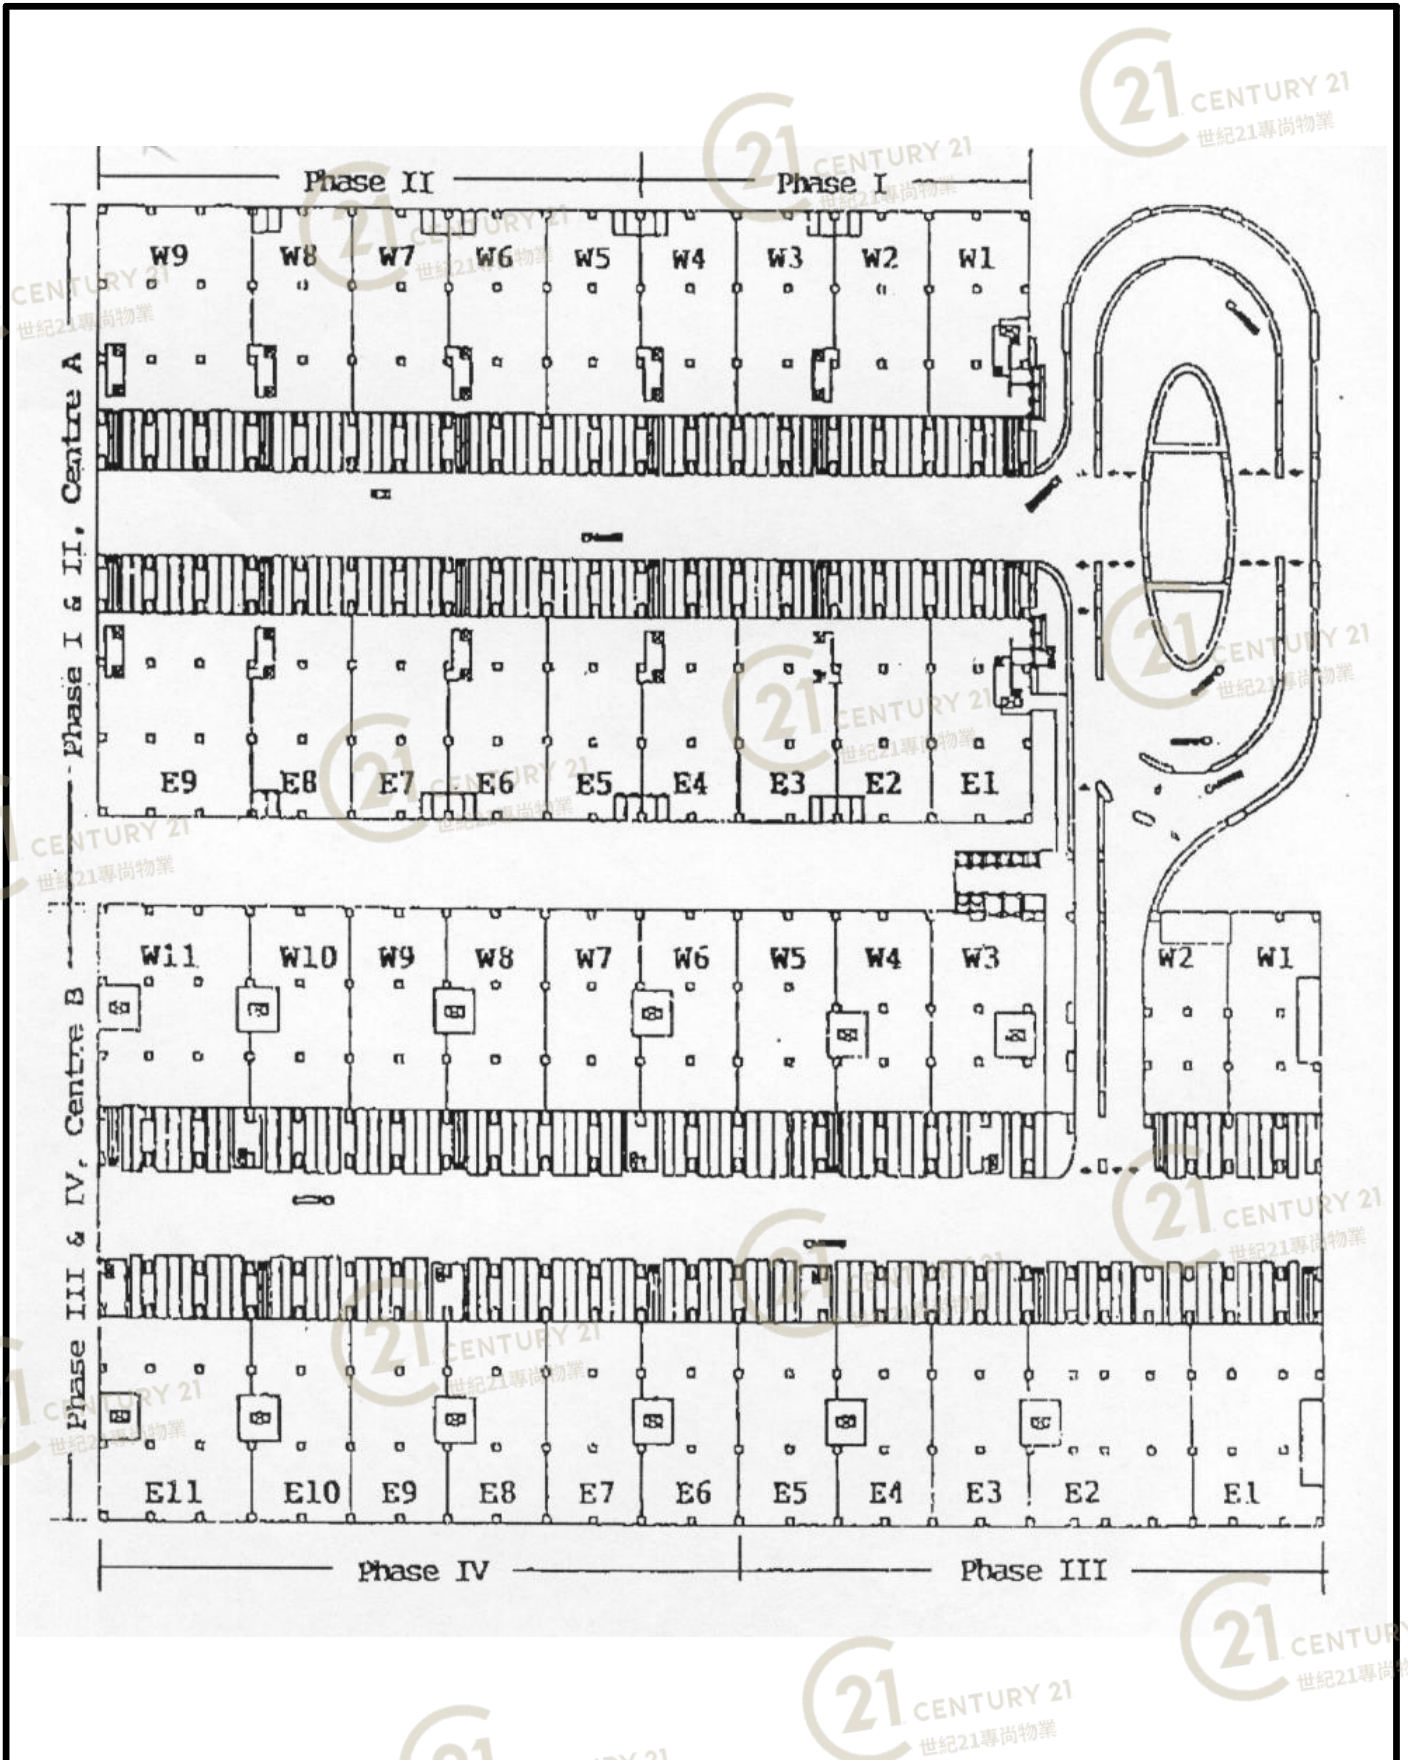

亞洲貨櫃物流中心A座 ATL Logistics Centre A


NOT TO SCALE, FOR IDENTIFICATION PURPOSE ONLY

圖中所有數據比例，一概只作參考之用

# 平面圖

# Floor Plan

## 第五期 (八至十一樓) 圖則

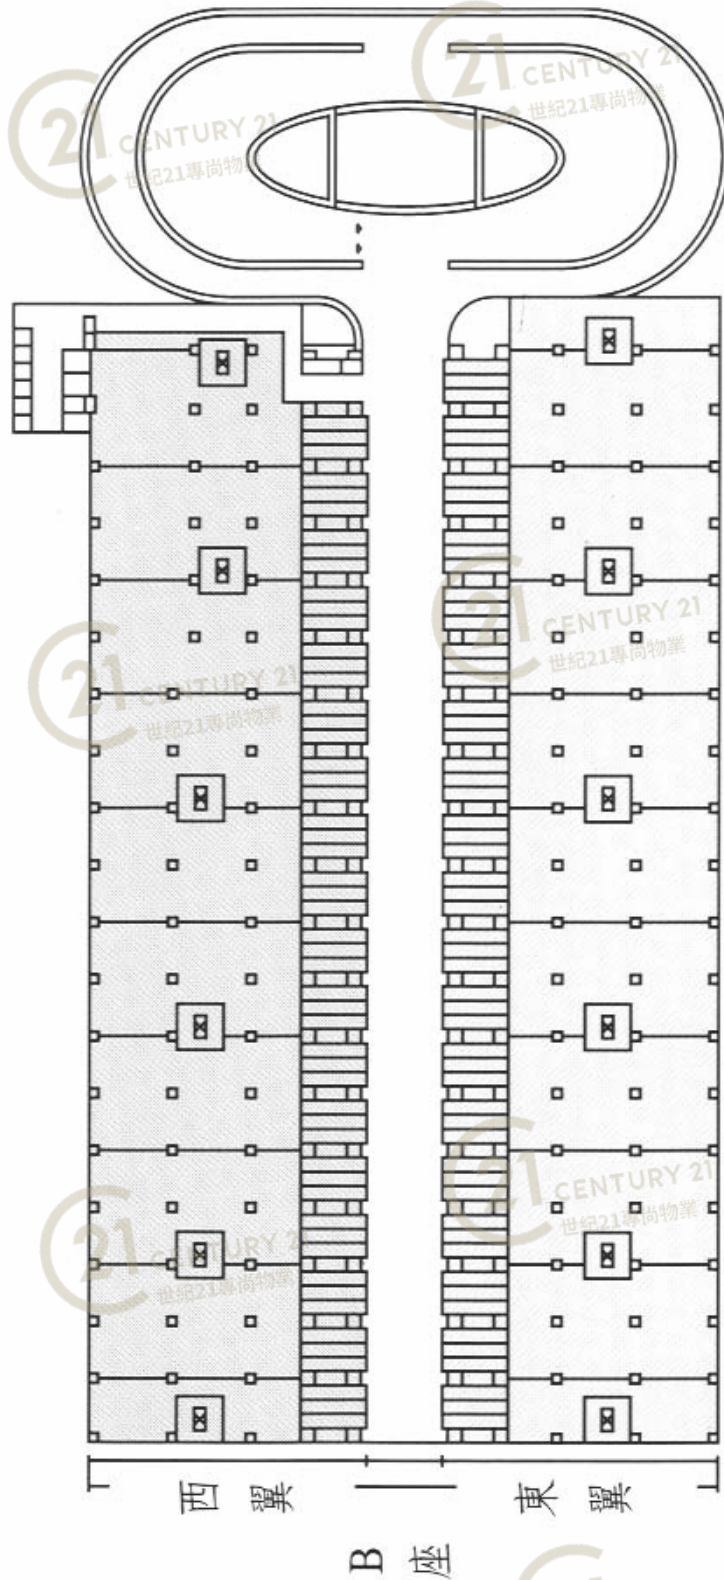

樓底高度：25呎(7.6米) 每層承載重量：每平方呎450磅  
(每平方米2191千克)

## 亞洲貨櫃物流中心A座 ATL Logistics Centre A


NOT TO SCALE, FOR IDENTIFICATION PURPOSE ONLY

圖中所有數據比例，一概只作參考之用

# 平面圖

# Floor Plan

## 第五期 (八至十一樓) 圖則

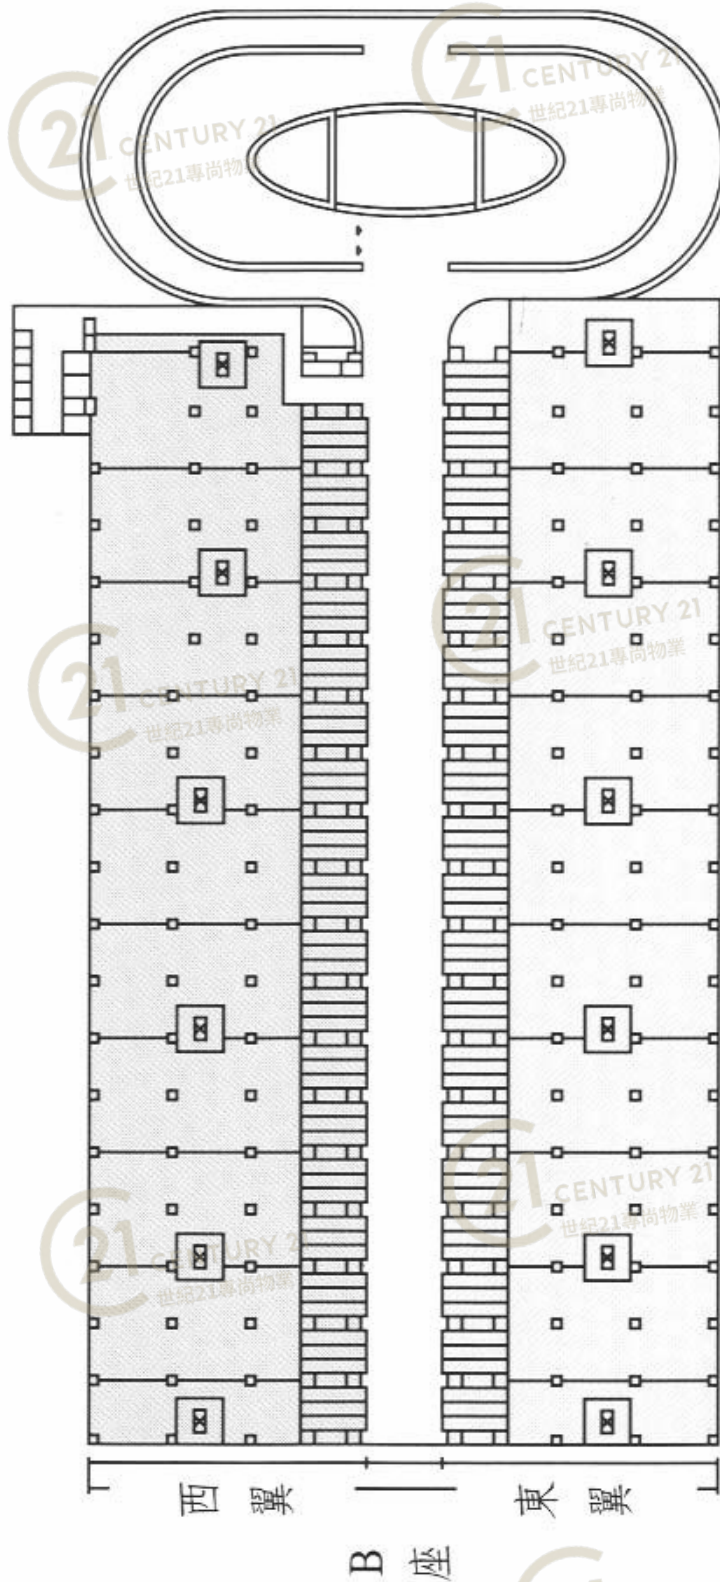

樓底高度：25呎(7.6米) 每層承載重量：每平方呎450磅  
(每平方米2191千克)

## 亞洲貨櫃物流中心A座 ATL Logistics Centre A

NOT TO SCALE, FOR IDENTIFICATION PURPOSE ONLY

圖中所有數據比例，一概只作參考之用

# 平面圖

# Floor Plan



亞洲貨櫃物流中心A座 ATL Logistics Centre A

NOT TO SCALE, FOR IDENTIFICATION PURPOSE ONLY  
圖中所有數據比例，一概只作參考之用