


# 平面圖

# Floor Plan

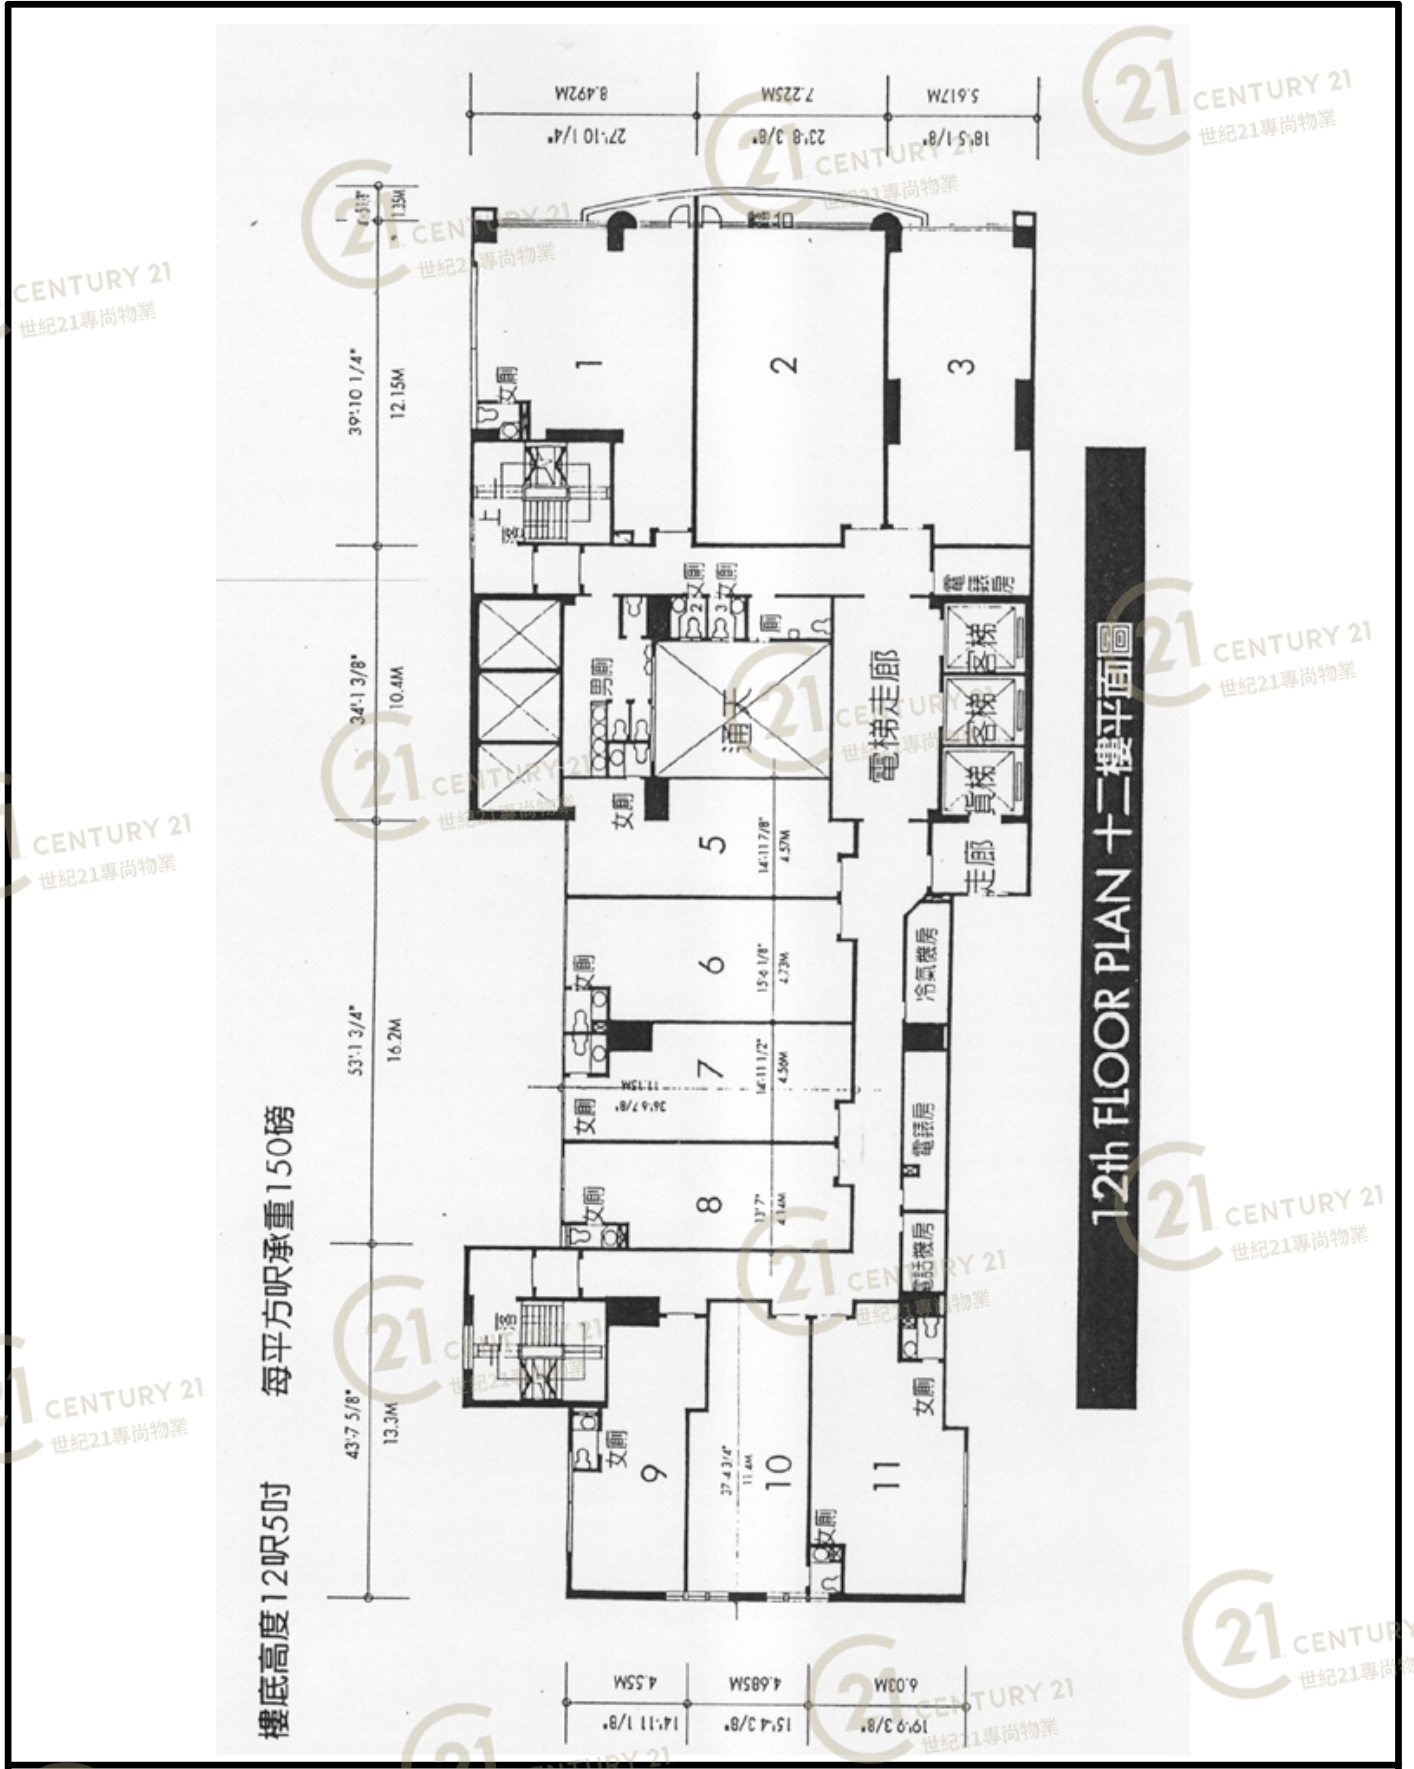


NOT TO SCALE, FOR IDENTIFICATION PURPOSE ONLY

圖中所有數據比例，一概只作參考之用

# 平面圖

# Floor Plan

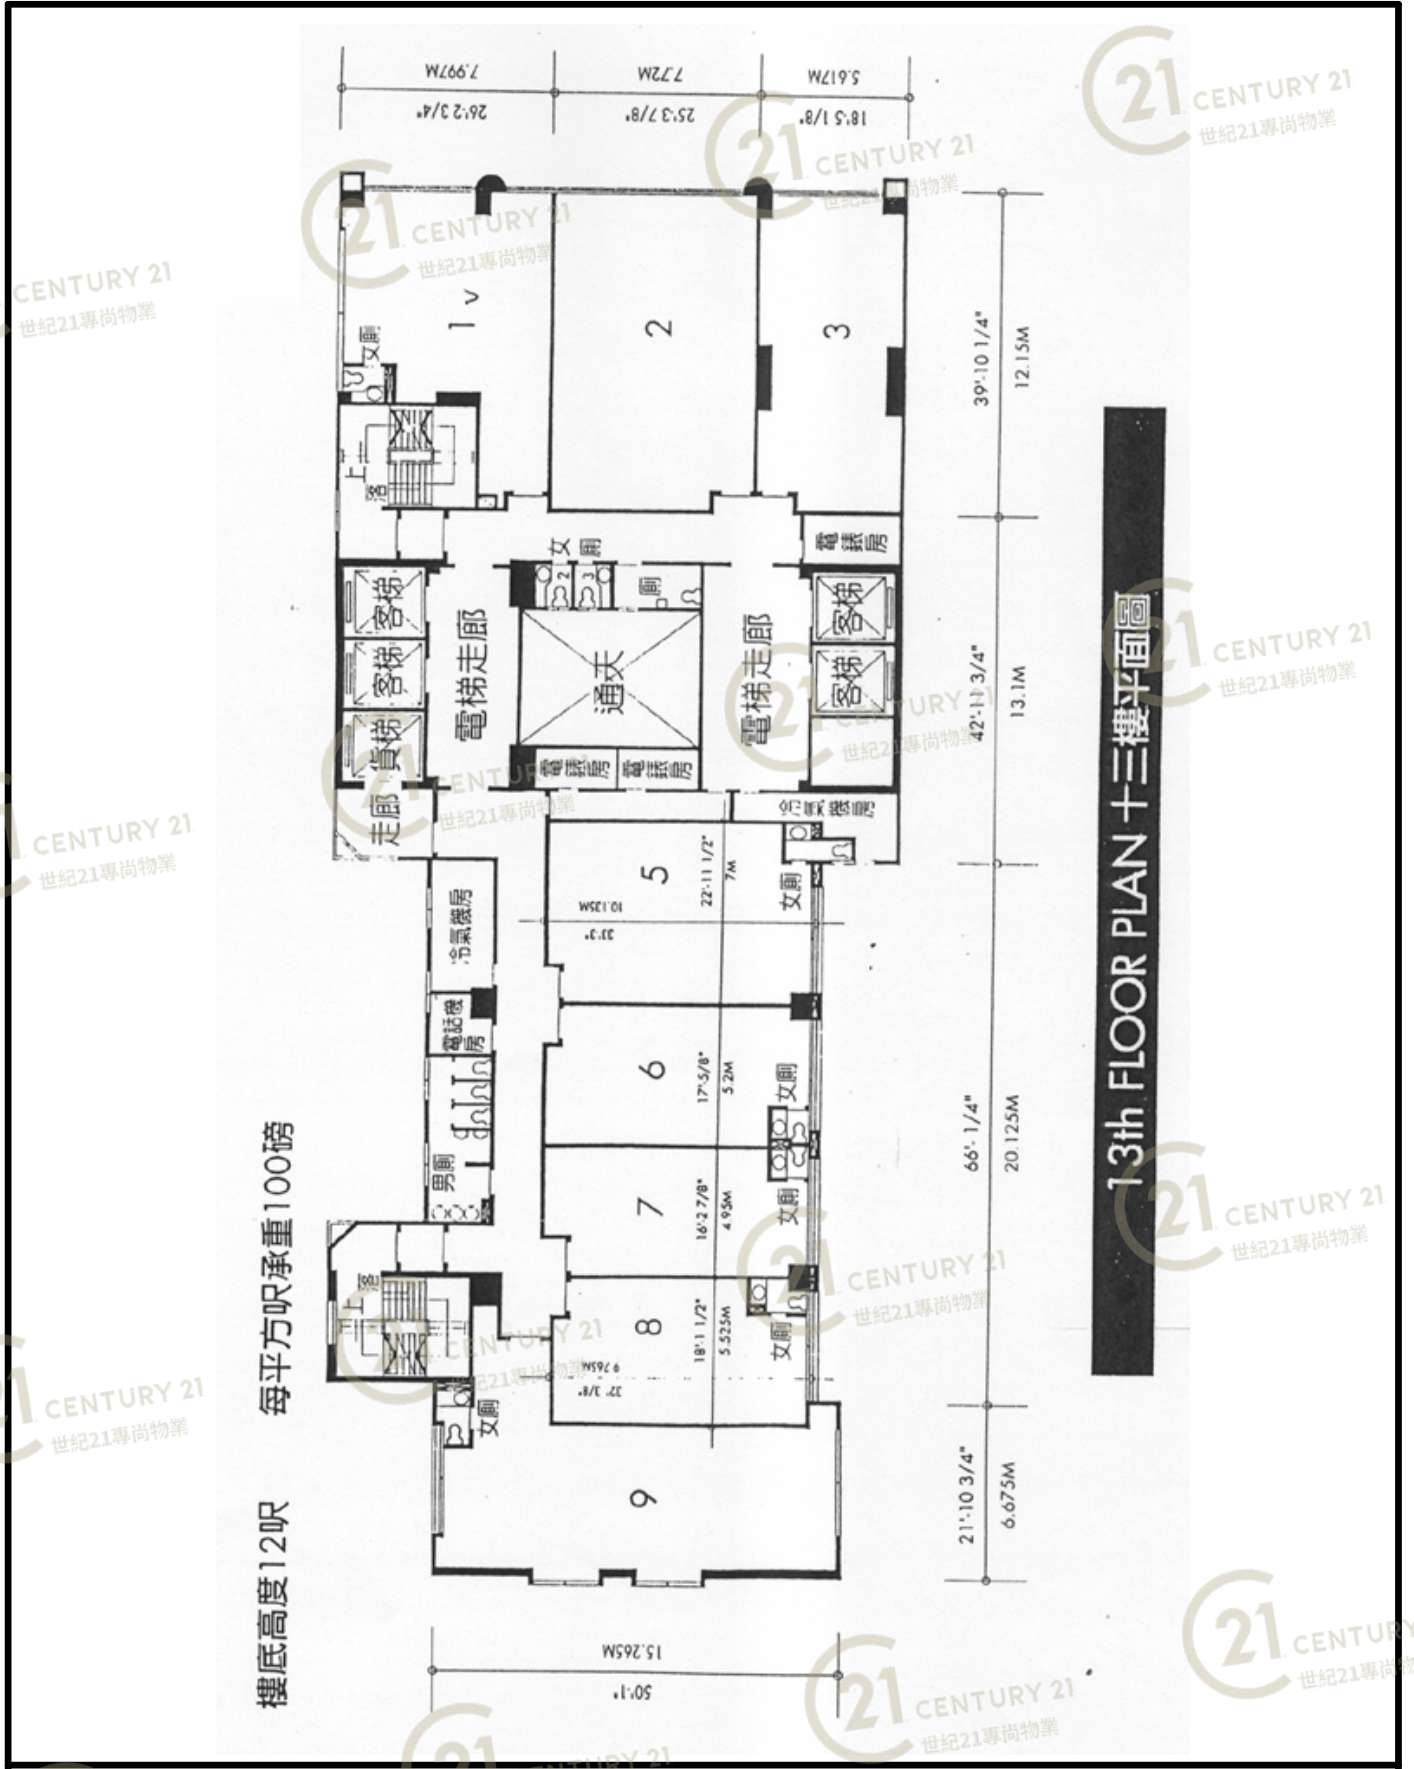


## 創貿廣場 Apec Plaza

NOT TO SCALE, FOR IDENTIFICATION PURPOSE ONLY

圖中所有數據比例，一概只作參考之用

# 平面圖

# Floor Plan

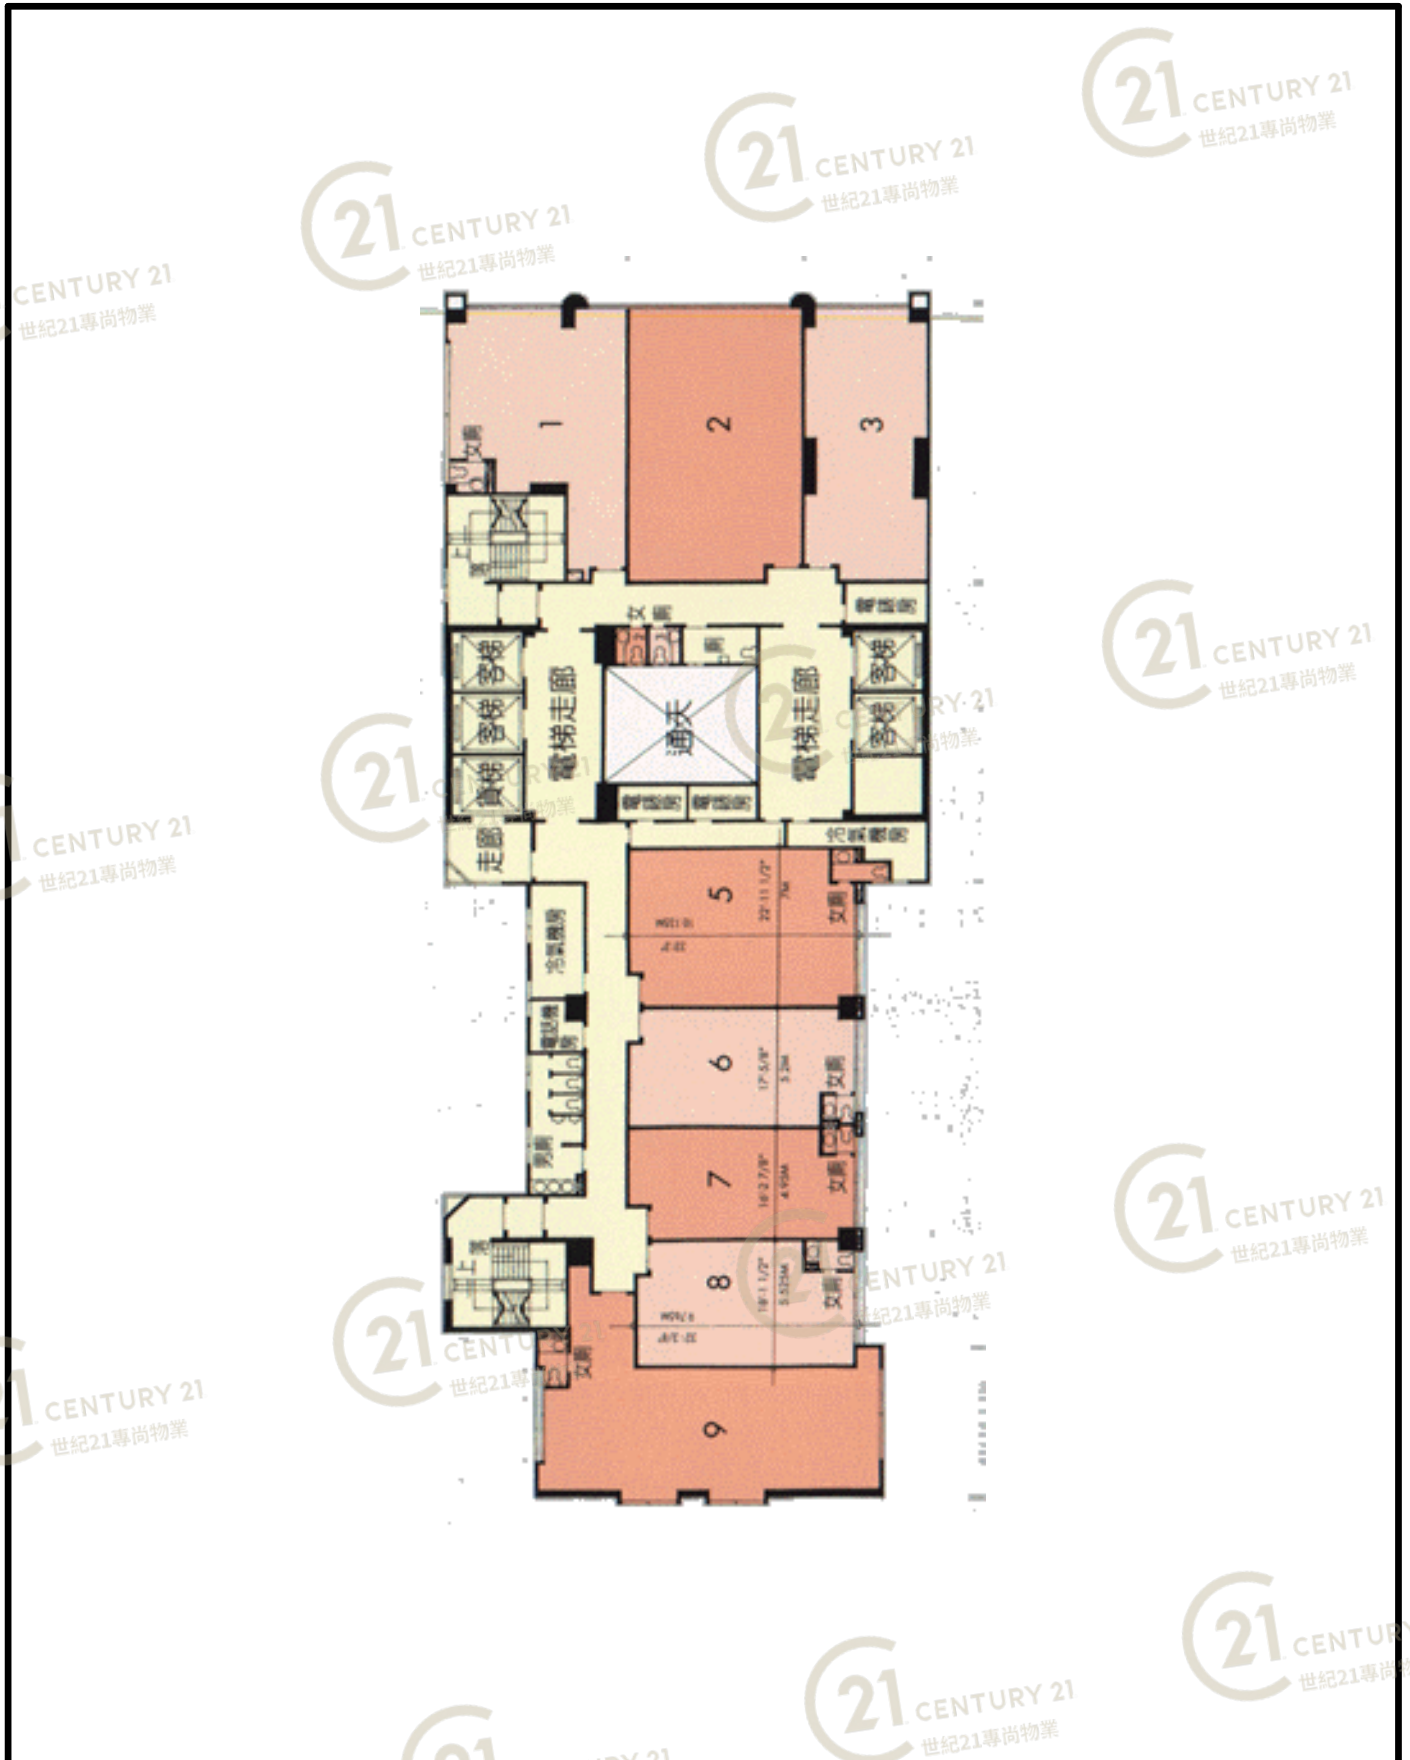


創貿廣場 Apec Plaza

NOT TO SCALE, FOR IDENTIFICATION PURPOSE ONLY

圖中所有數據比例，一概只作參考之用

# 平面圖

# Floor Plan

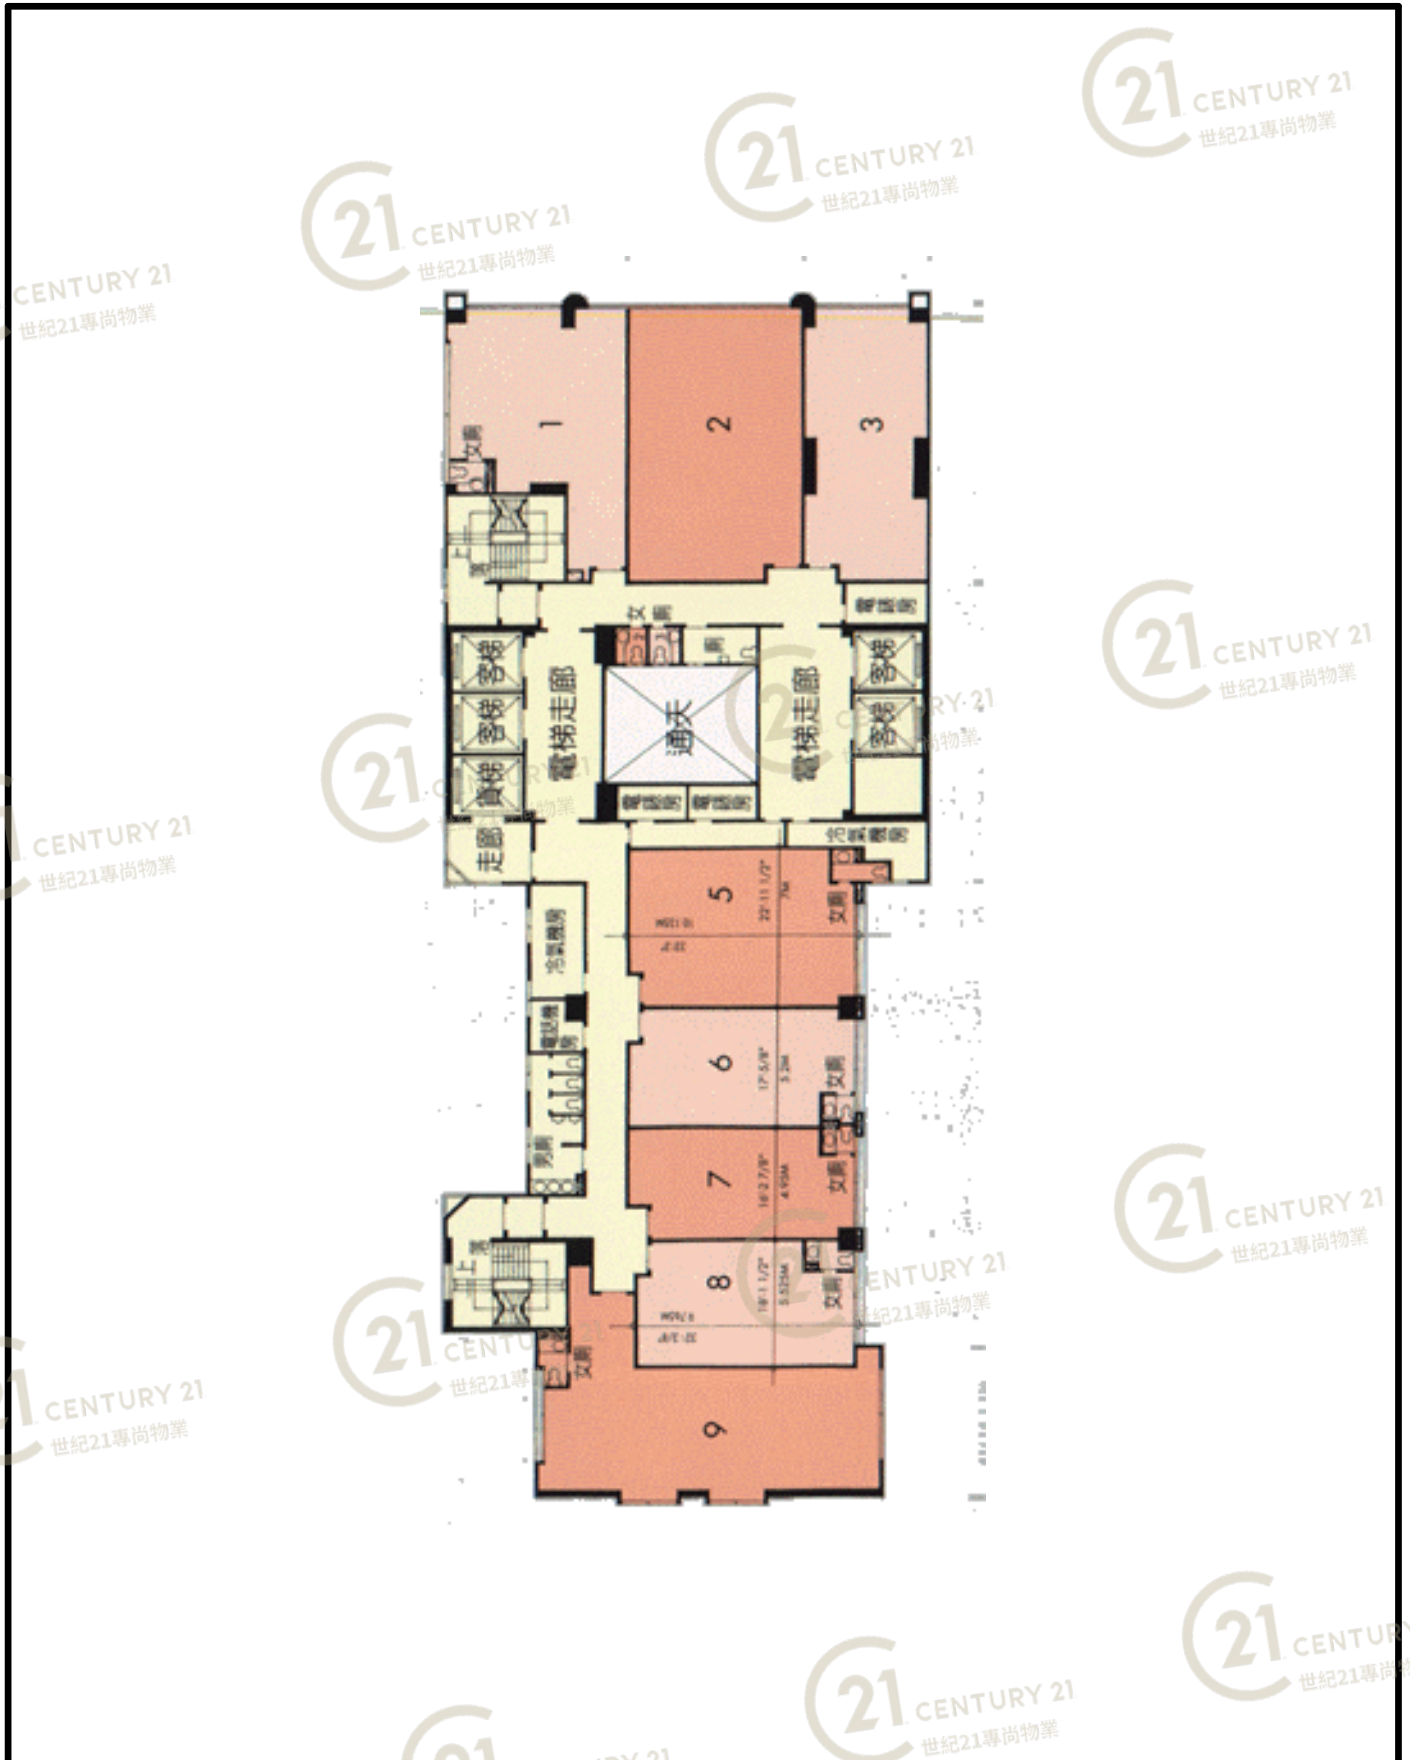


創貿廣場 Apec Plaza

NOT TO SCALE, FOR IDENTIFICATION PURPOSE ONLY

圖中所有數據比例，一概只作參考之用

# 平面圖

# Floor Plan

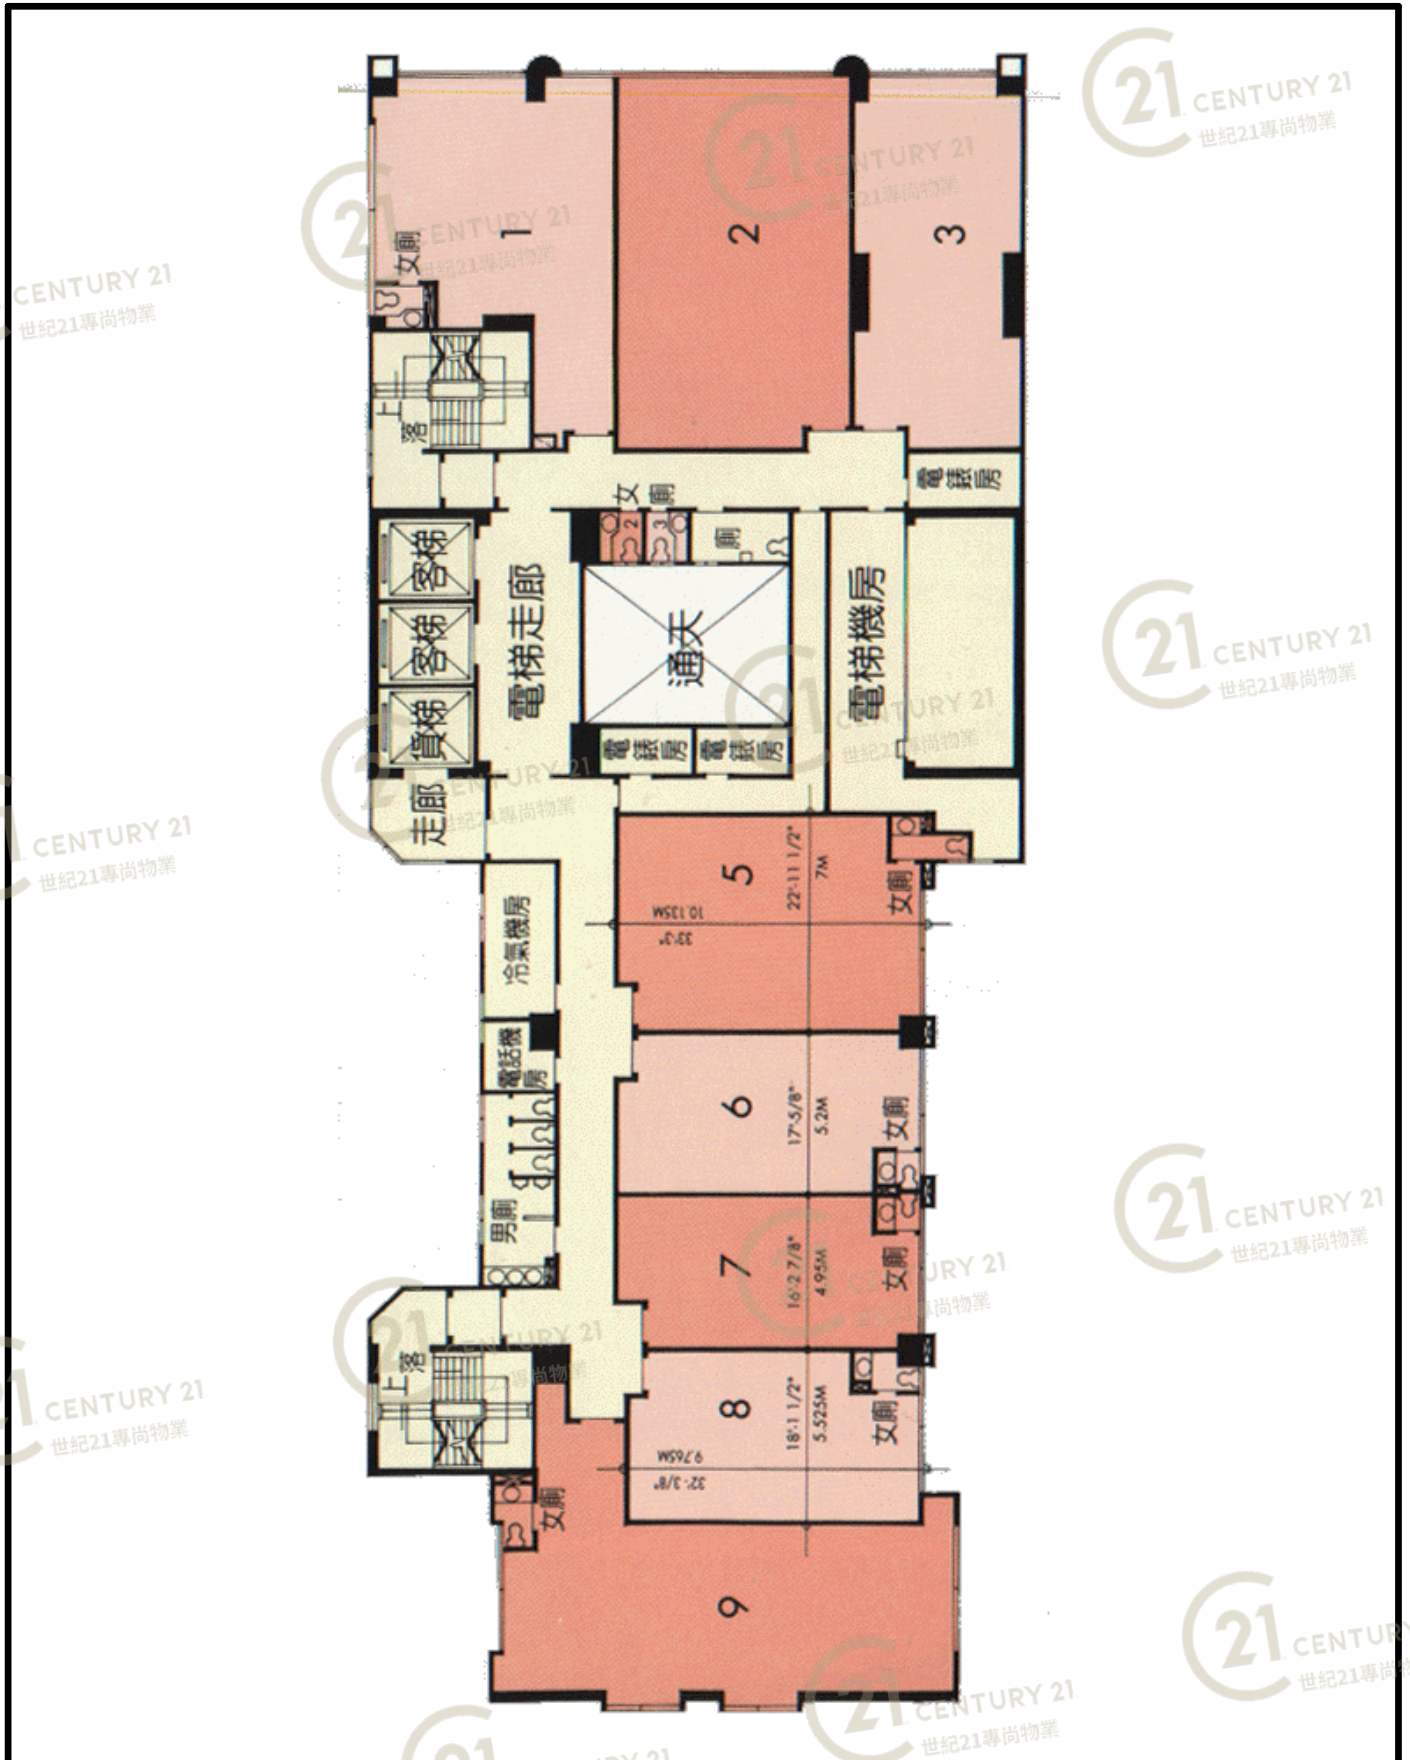


創貿廣場 Apec Plaza

NOT TO SCALE, FOR IDENTIFICATION PURPOSE ONLY

圖中所有數據比例，一概只作參考之用

# 平面圖

# Floor Plan

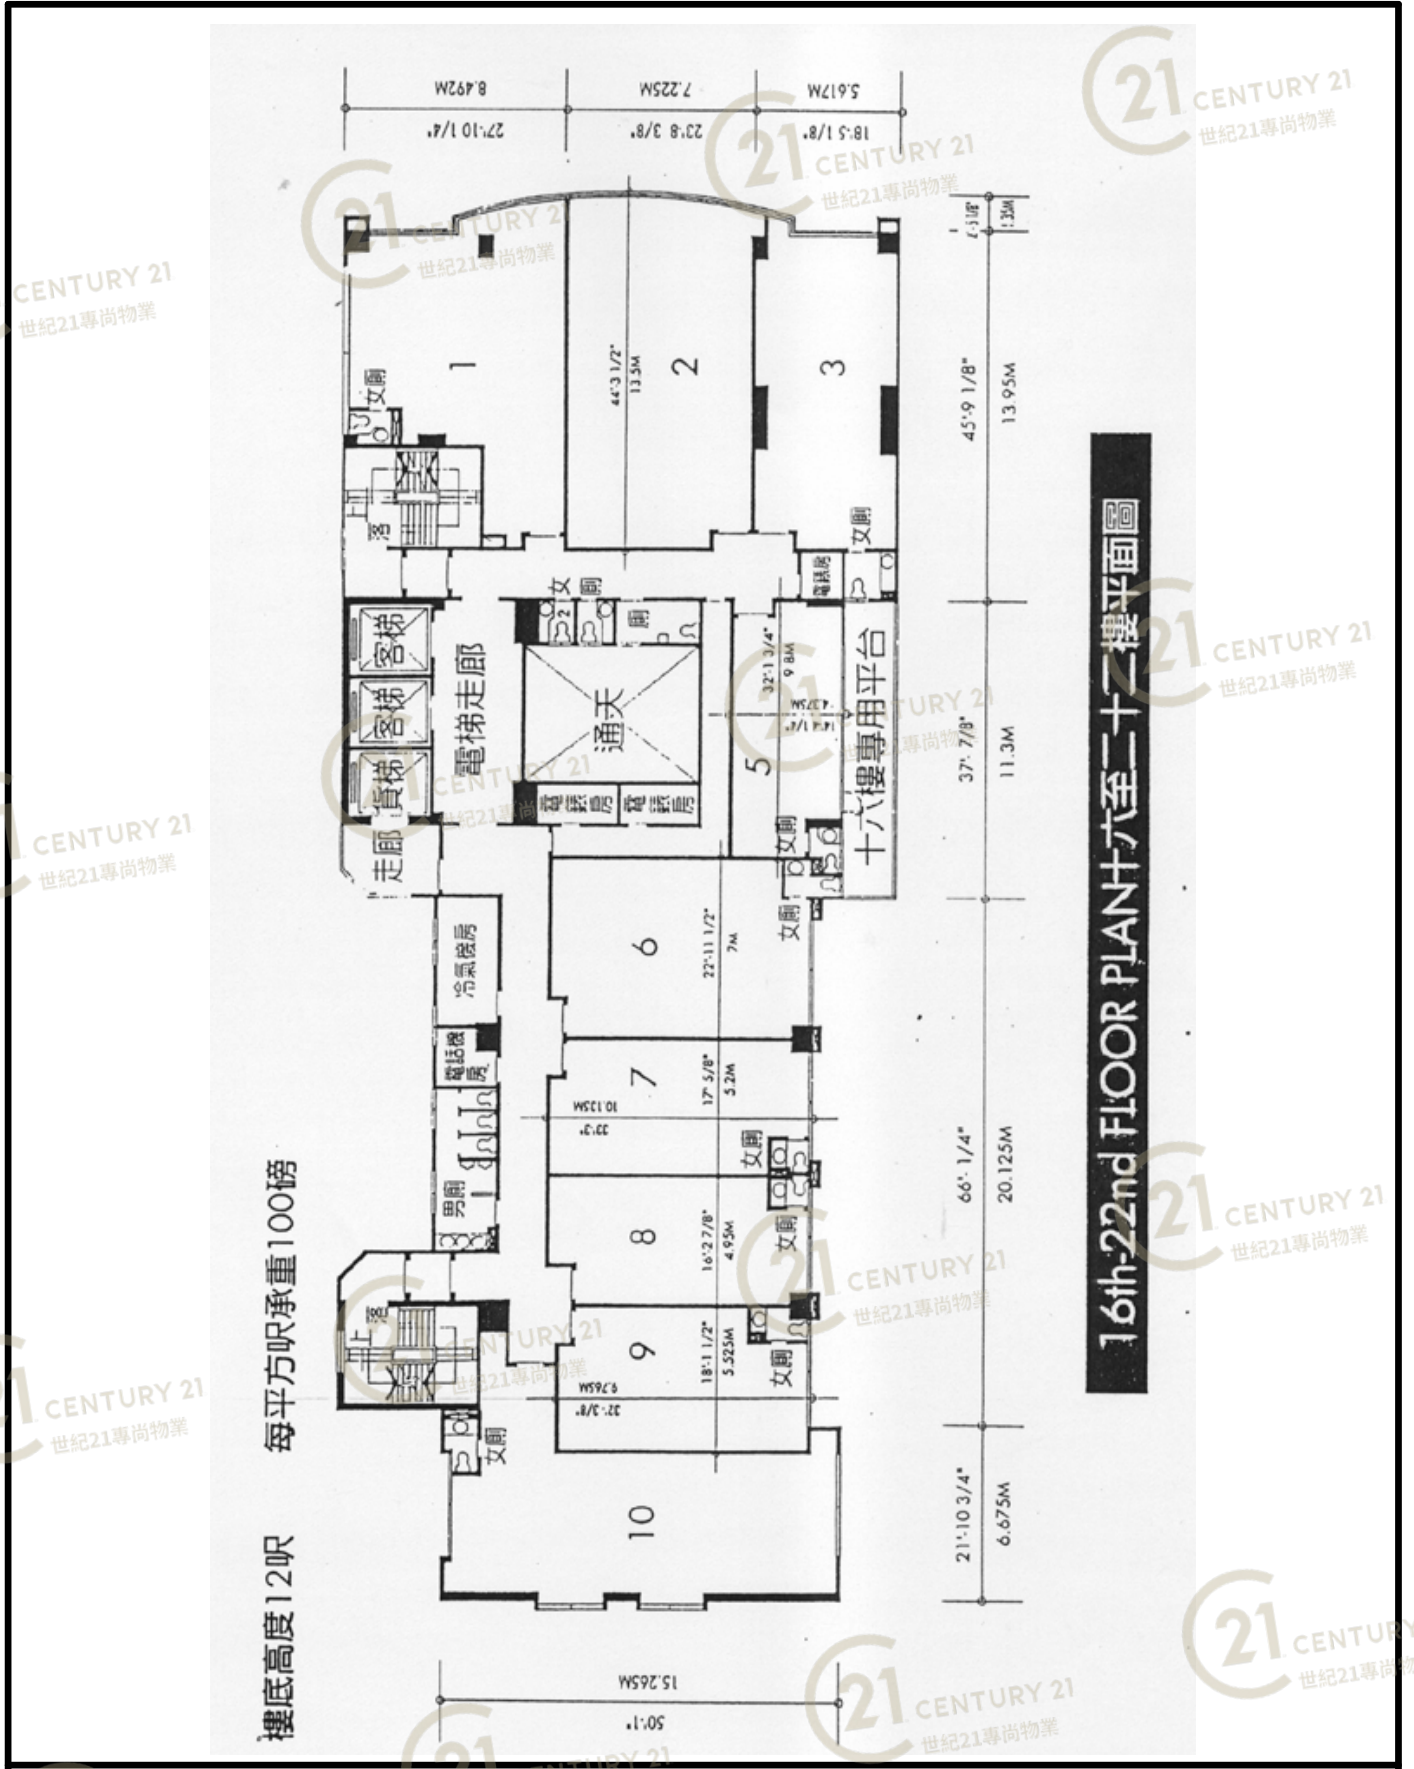

樓底高度12呎 每平方呎承重100磅

16th-22nd FLOOR PLAN 十六至二十二樓平面圖

## 創貿廣場 Apec Plaza

NOT TO SCALE, FOR IDENTIFICATION PURPOSE ONLY  
 圖中所有數據比例，一概只作參考之用

平面圖

FLOOR PLAN


創貿廣場 (APEC PLAZA)

圖

Floor Pl

16th-22nd FLOOR PLAN 十六至二十二樓平面圖

樓底高度12呎 每平方呎承重100磅

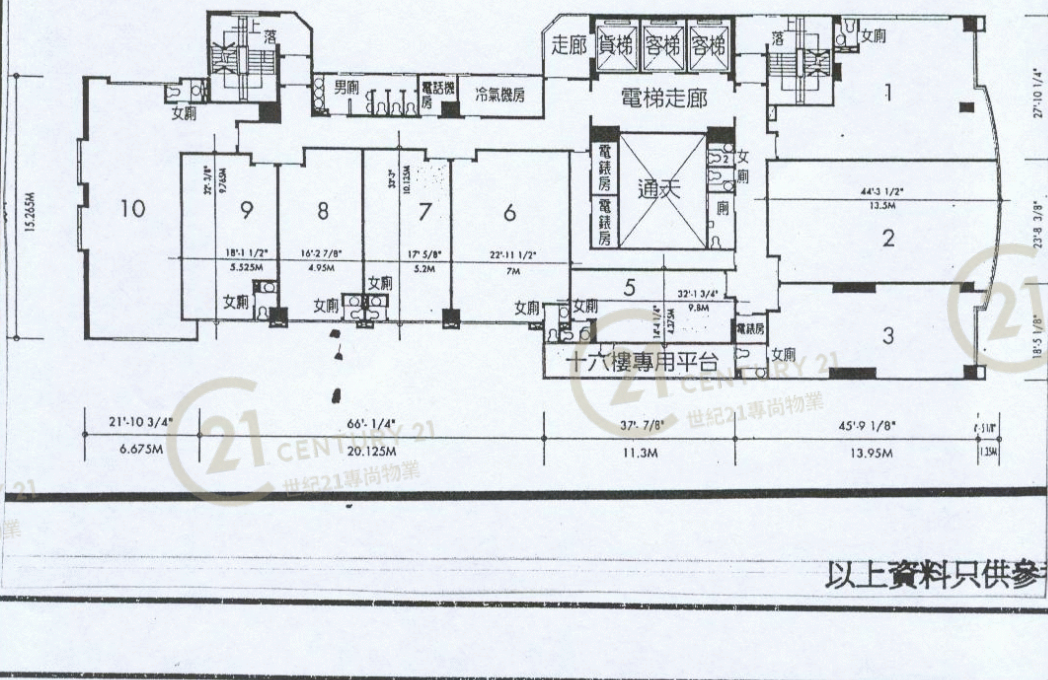

以上資料只供參

NOT TO SCALE, FOR IDENTIFICATION PURPOSE ONLY

圖中所有數據比例，一概只作參考之用



利嘉閣測量師行有限公司  
Ricacorp Surveyors Limited  
比別人更努力  
地產代理(公司)牌照號碼: C-018303


創貿廣場 Apec Plaza

NOT TO SCALE, FOR IDENTIFICATION PURPOSE ONLY

圖中所有數據比例，一概只作參考之用

# 平面圖

# Floor Plan

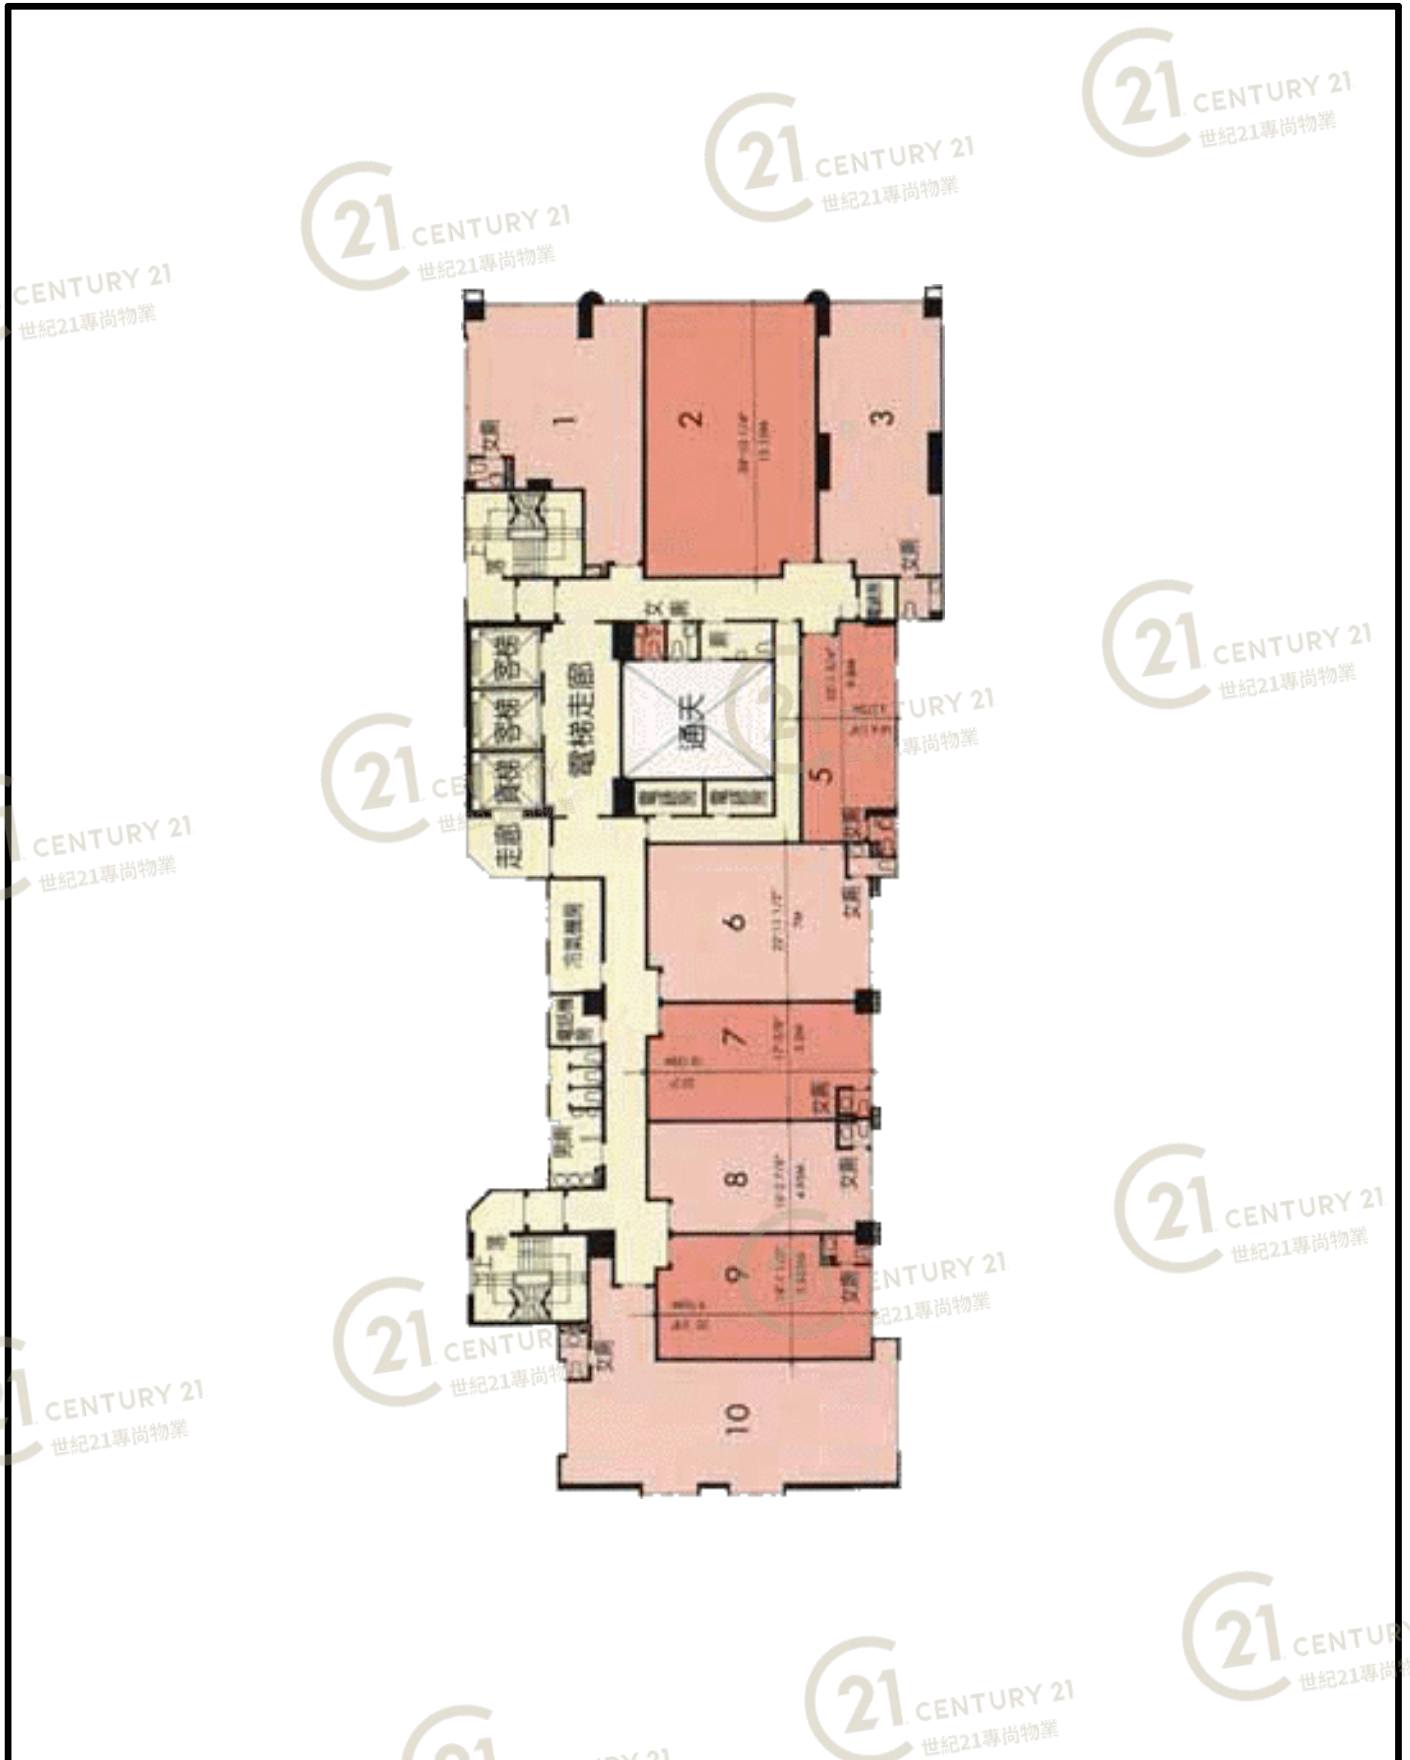


創貿廣場 Apec Plaza

NOT TO SCALE, FOR IDENTIFICATION PURPOSE ONLY  
圖中所有數據比例，一概只作參考之用



# 平面圖

# Floor Plan

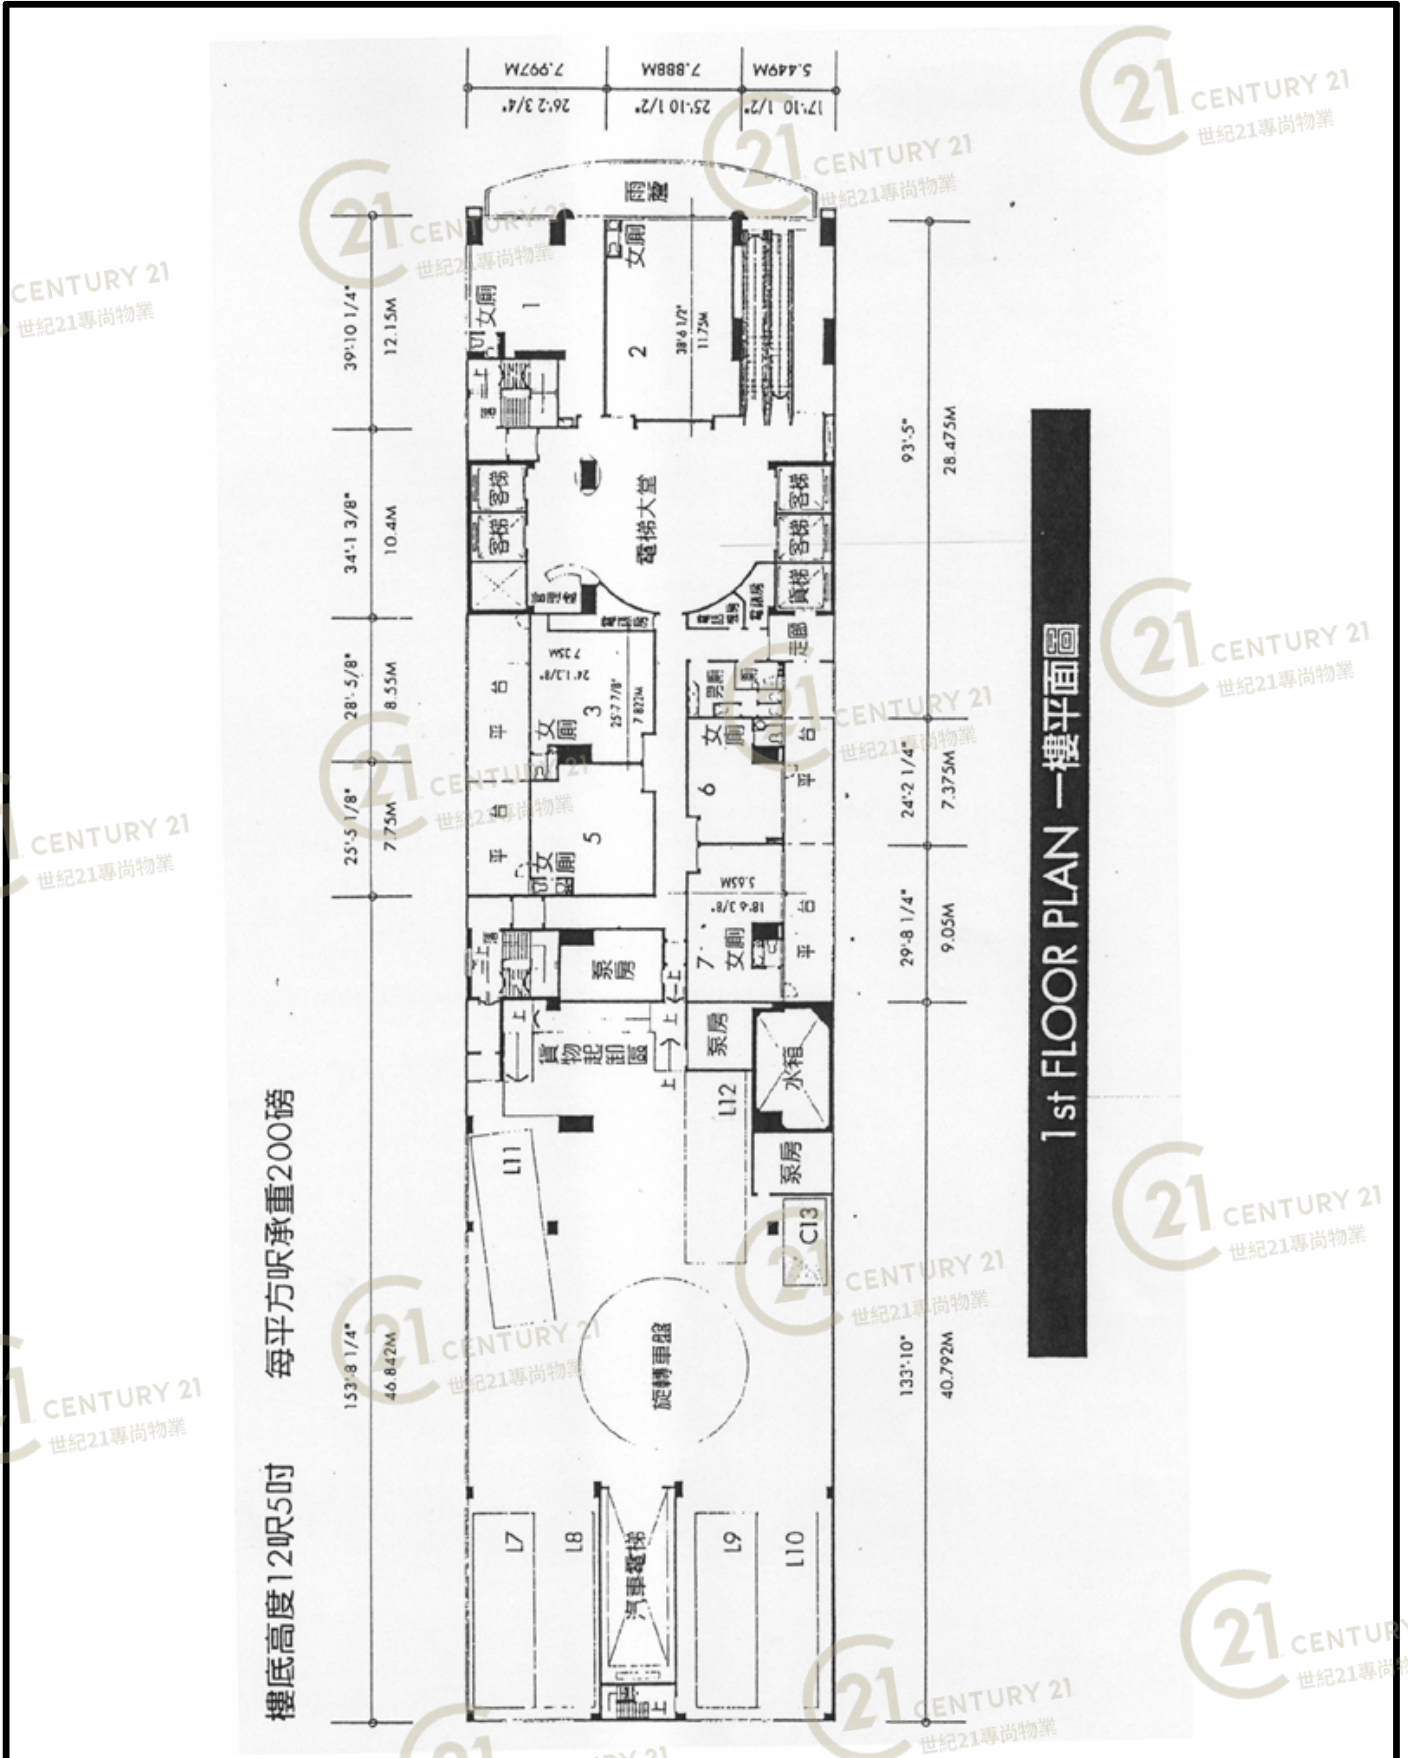

樓底高度12呎5吋 每平方呎承重200磅

1st FLOOR PLAN 一樓平面圖

## 創貿廣場 Apec Plaza

NOT TO SCALE, FOR IDENTIFICATION PURPOSE ONLY  
圖中所有數據比例，一概只作參考之用

平面圖

FLOOR PLAN


# 創貿廣場 (APEC PLAZA)

平面圖

Floor P

23rd FLOOR PLAN 二十三樓平面圖

樓底高度12呎 每平方呎承重100磅

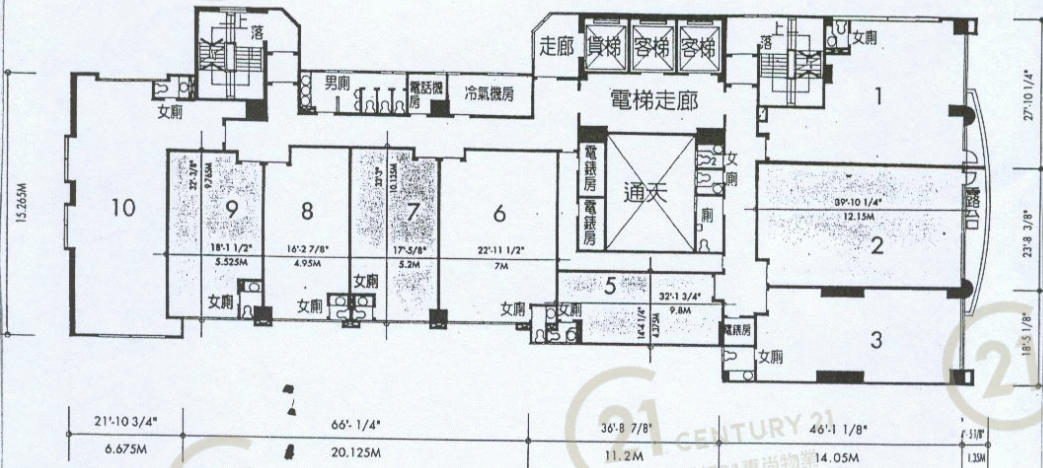

以上資料只供參

NOT TO SCALE, FOR IDENTIFICATION PURPOSE ONLY

圖中所有數據比例，一概只作參考之用



利嘉閣測量師行有限公司  
Ricacorp Surveyors Limited

比別人更努力 地產代理公司牌照號碼：C-018303


## 創貿廣場 Apec Plaza

NOT TO SCALE, FOR IDENTIFICATION PURPOSE ONLY

圖中所有數據比例，一概只作參考之用

# 平面圖

# Floor Plan

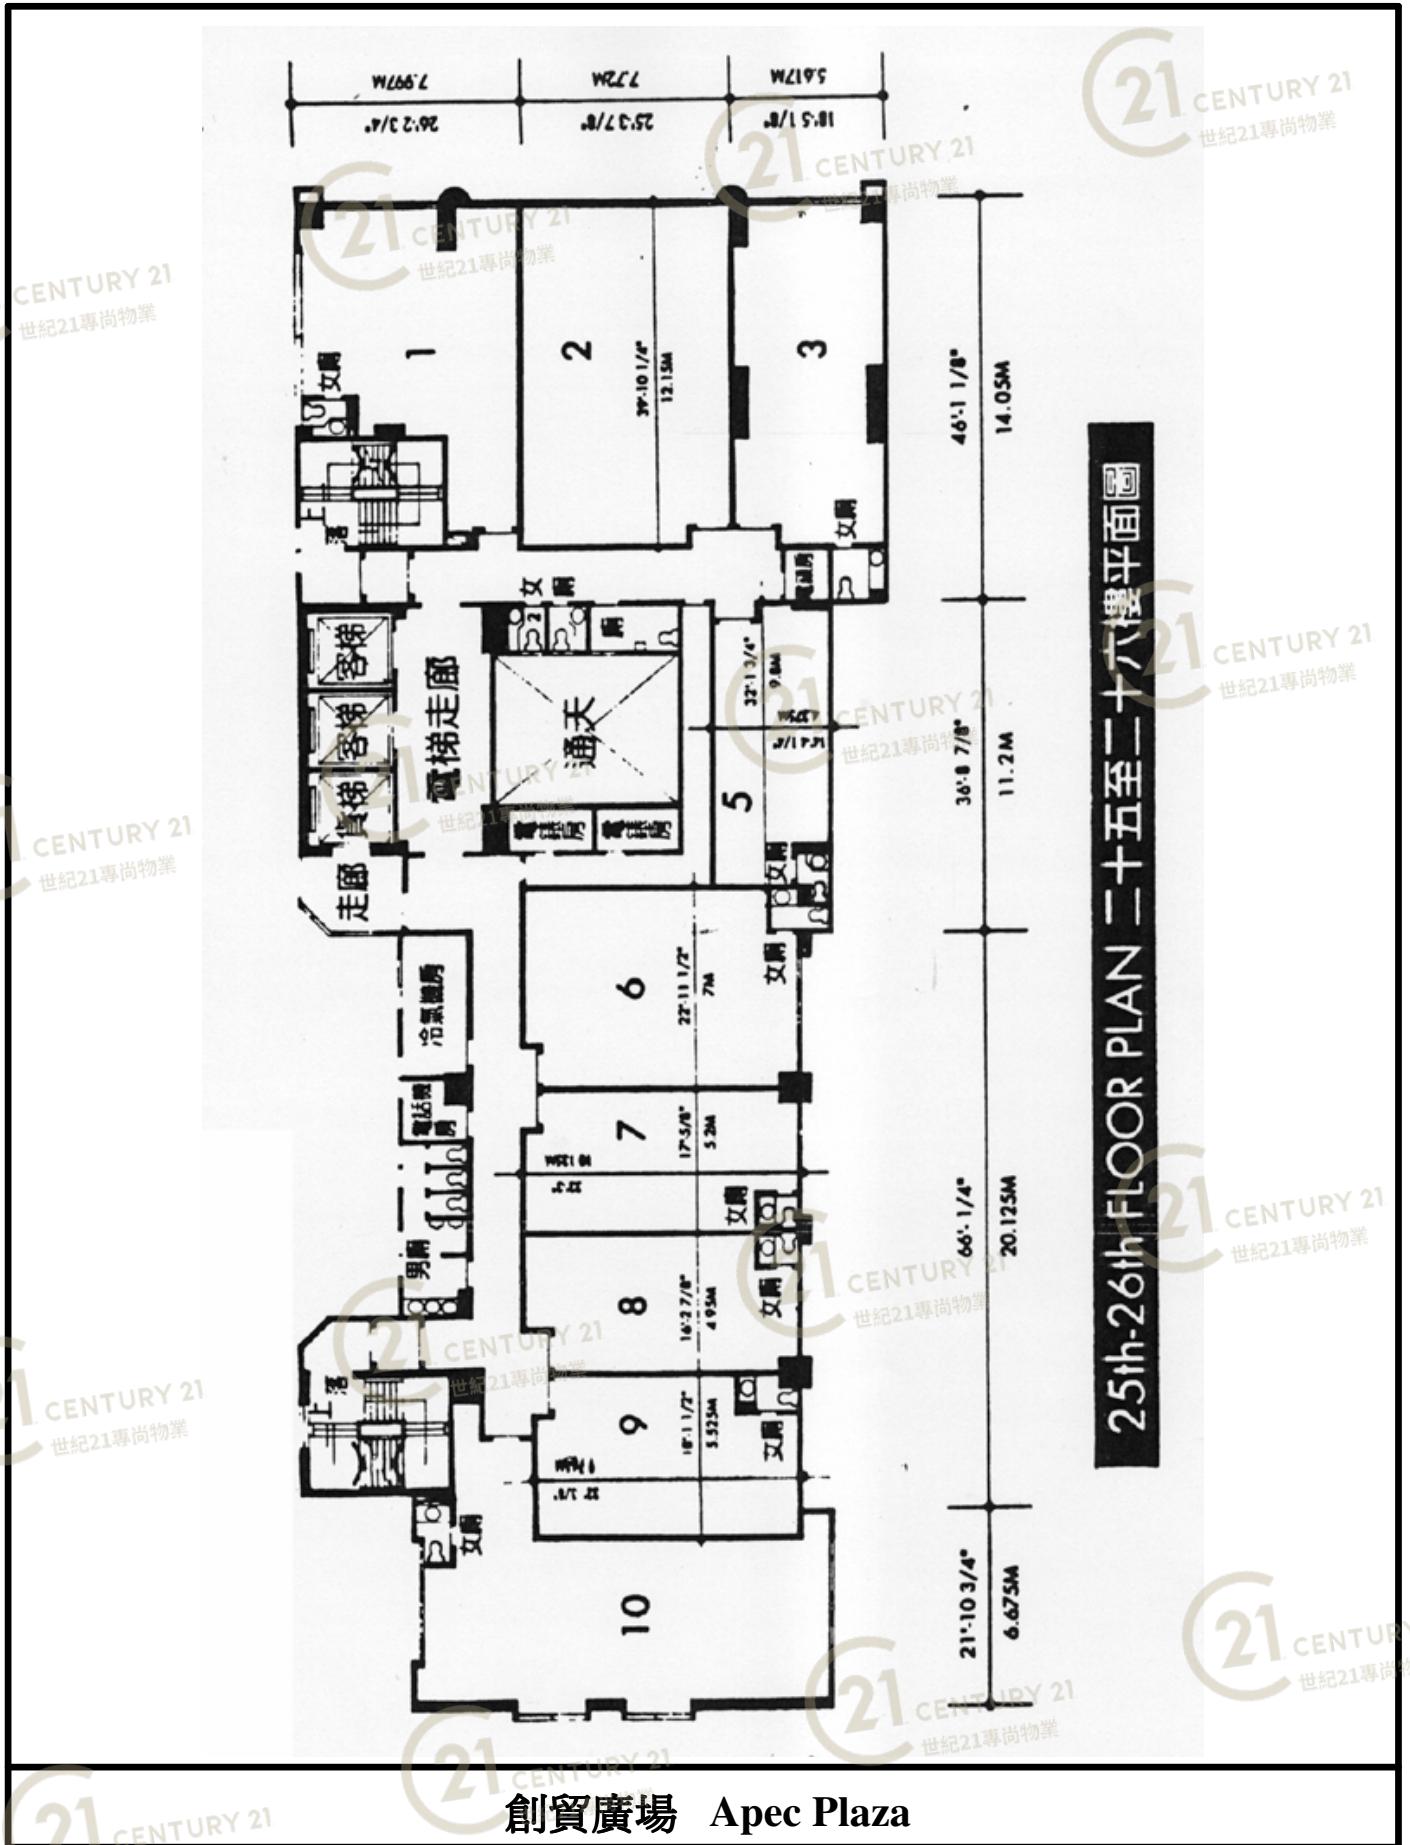

NOT TO SCALE, FOR IDENTIFICATION PURPOSE ONLY

圖中所有數據比例，一概只作參考之用

平面圖


FLOOR PLAN

# 創貿廣場 (APEC PLAZA)

圖 Floor Plan

## 27th-28th FLOOR PLAN 二十七至二十八樓平面圖

樓底高度12呎 每平方呎承重100磅

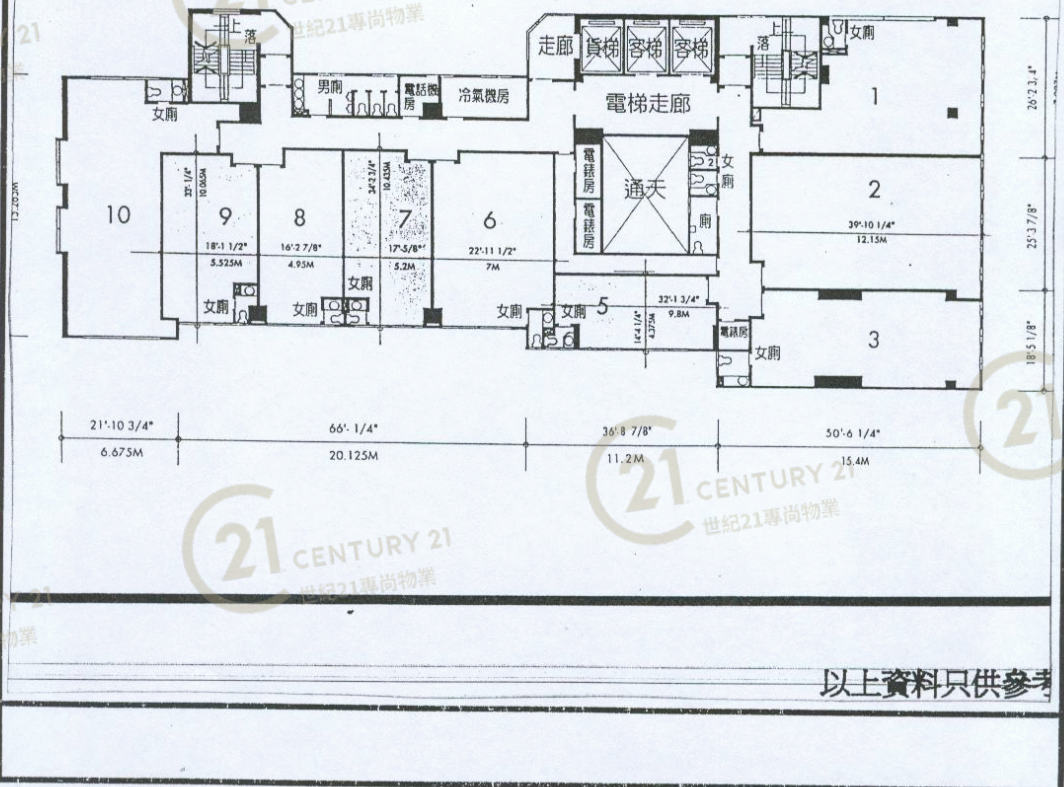

以上資料只供參考

NOT TO SCALE, FOR IDENTIFICATION PURPOSE ONLY  
圖中所有數據比例，一概只作參考之用


**利嘉閣測量師行有限公司**  
**Ricacorp Surveyors Limited**  
比別人更努力  
地產代理(公司)牌照號碼: C-018303

## 創貿廣場 Apec Plaza

NOT TO SCALE, FOR IDENTIFICATION PURPOSE ONLY  
圖中所有數據比例，一概只作參考之用

# 平面圖

# Floor Plan

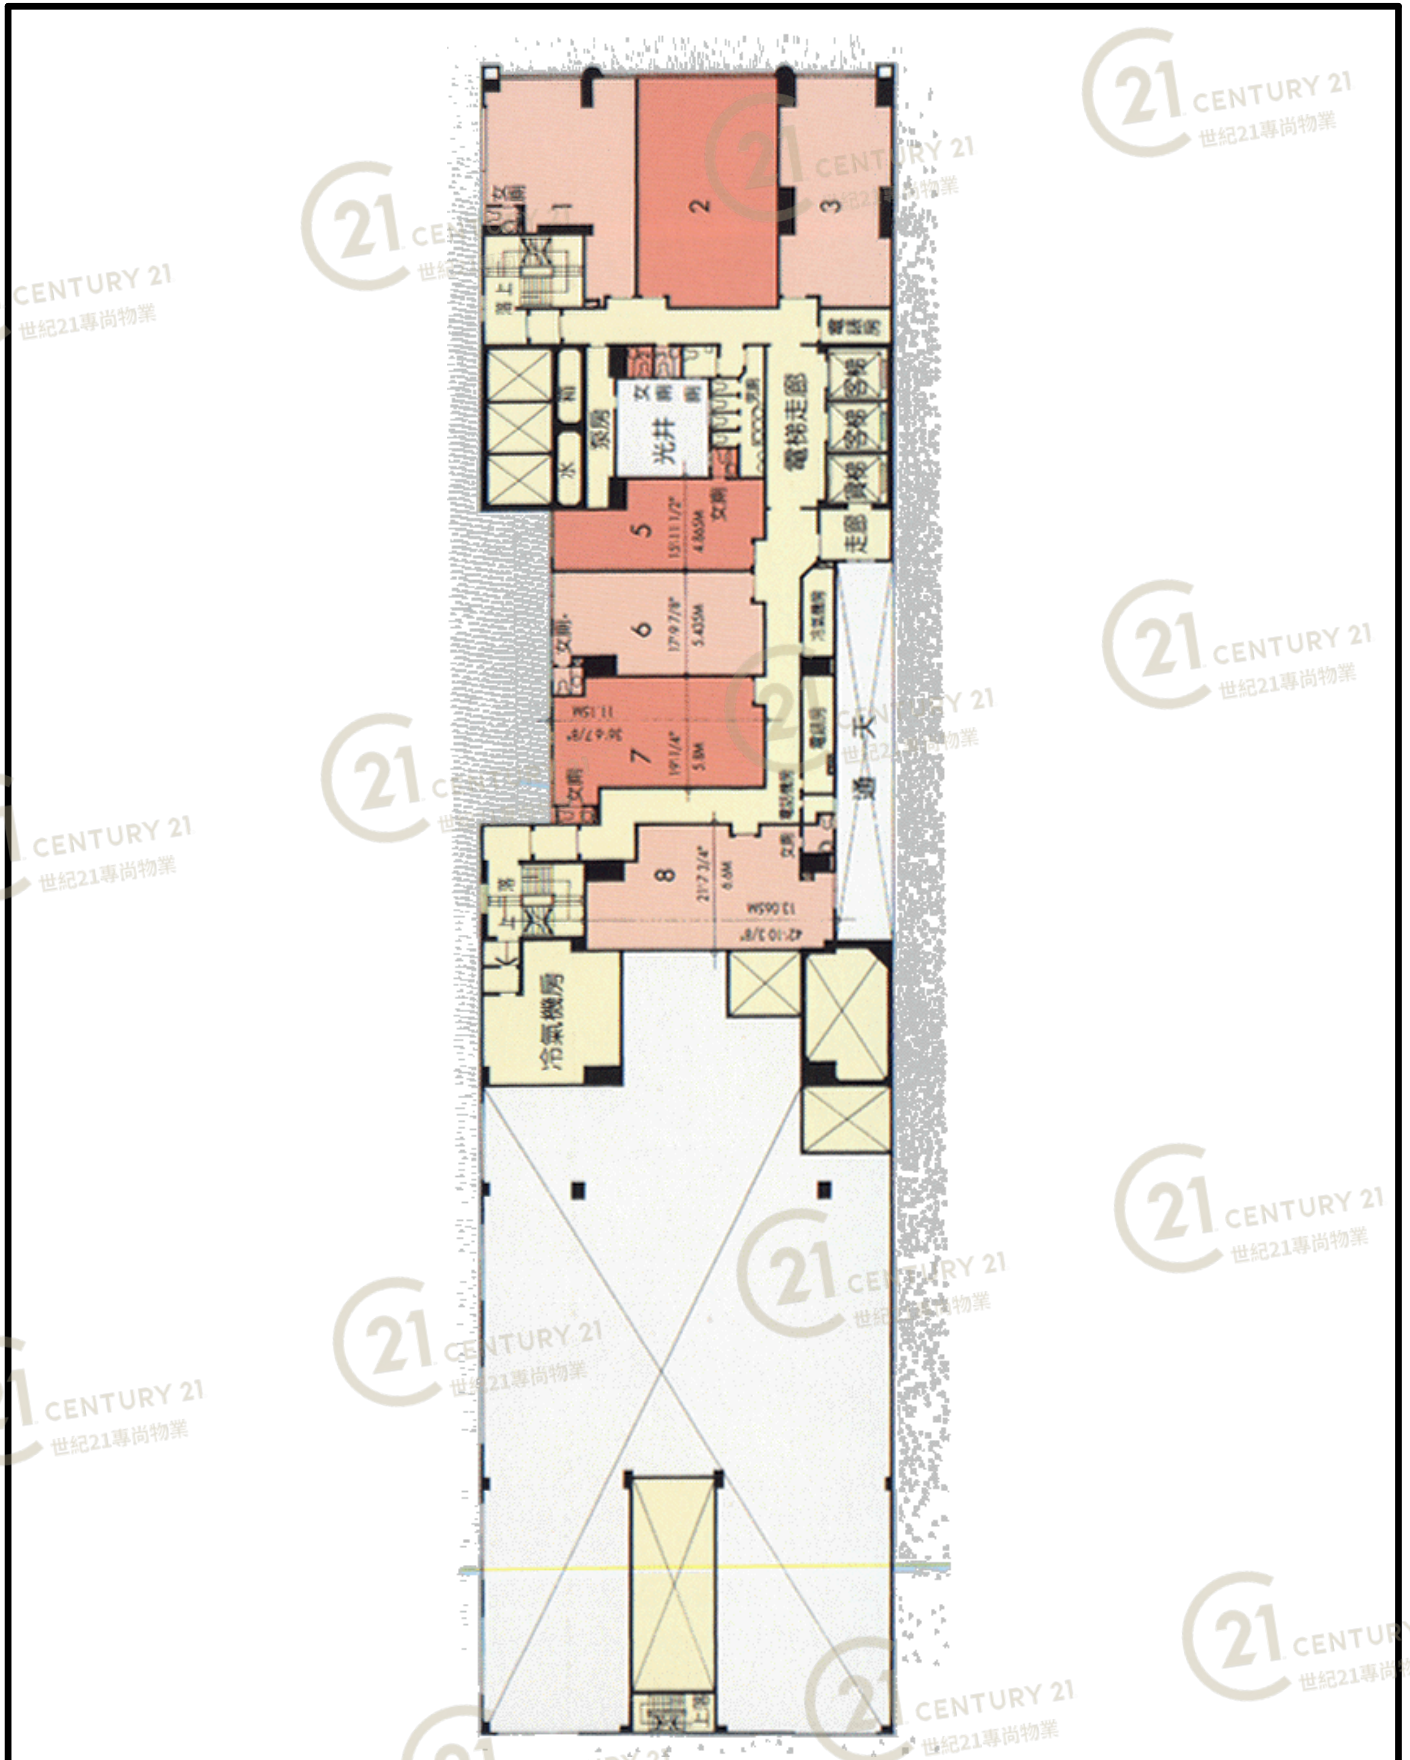


創貿廣場 Apec Plaza

NOT TO SCALE, FOR IDENTIFICATION PURPOSE ONLY

圖中所有數據比例，一概只作參考之用

# 平面圖

# Floor Plan

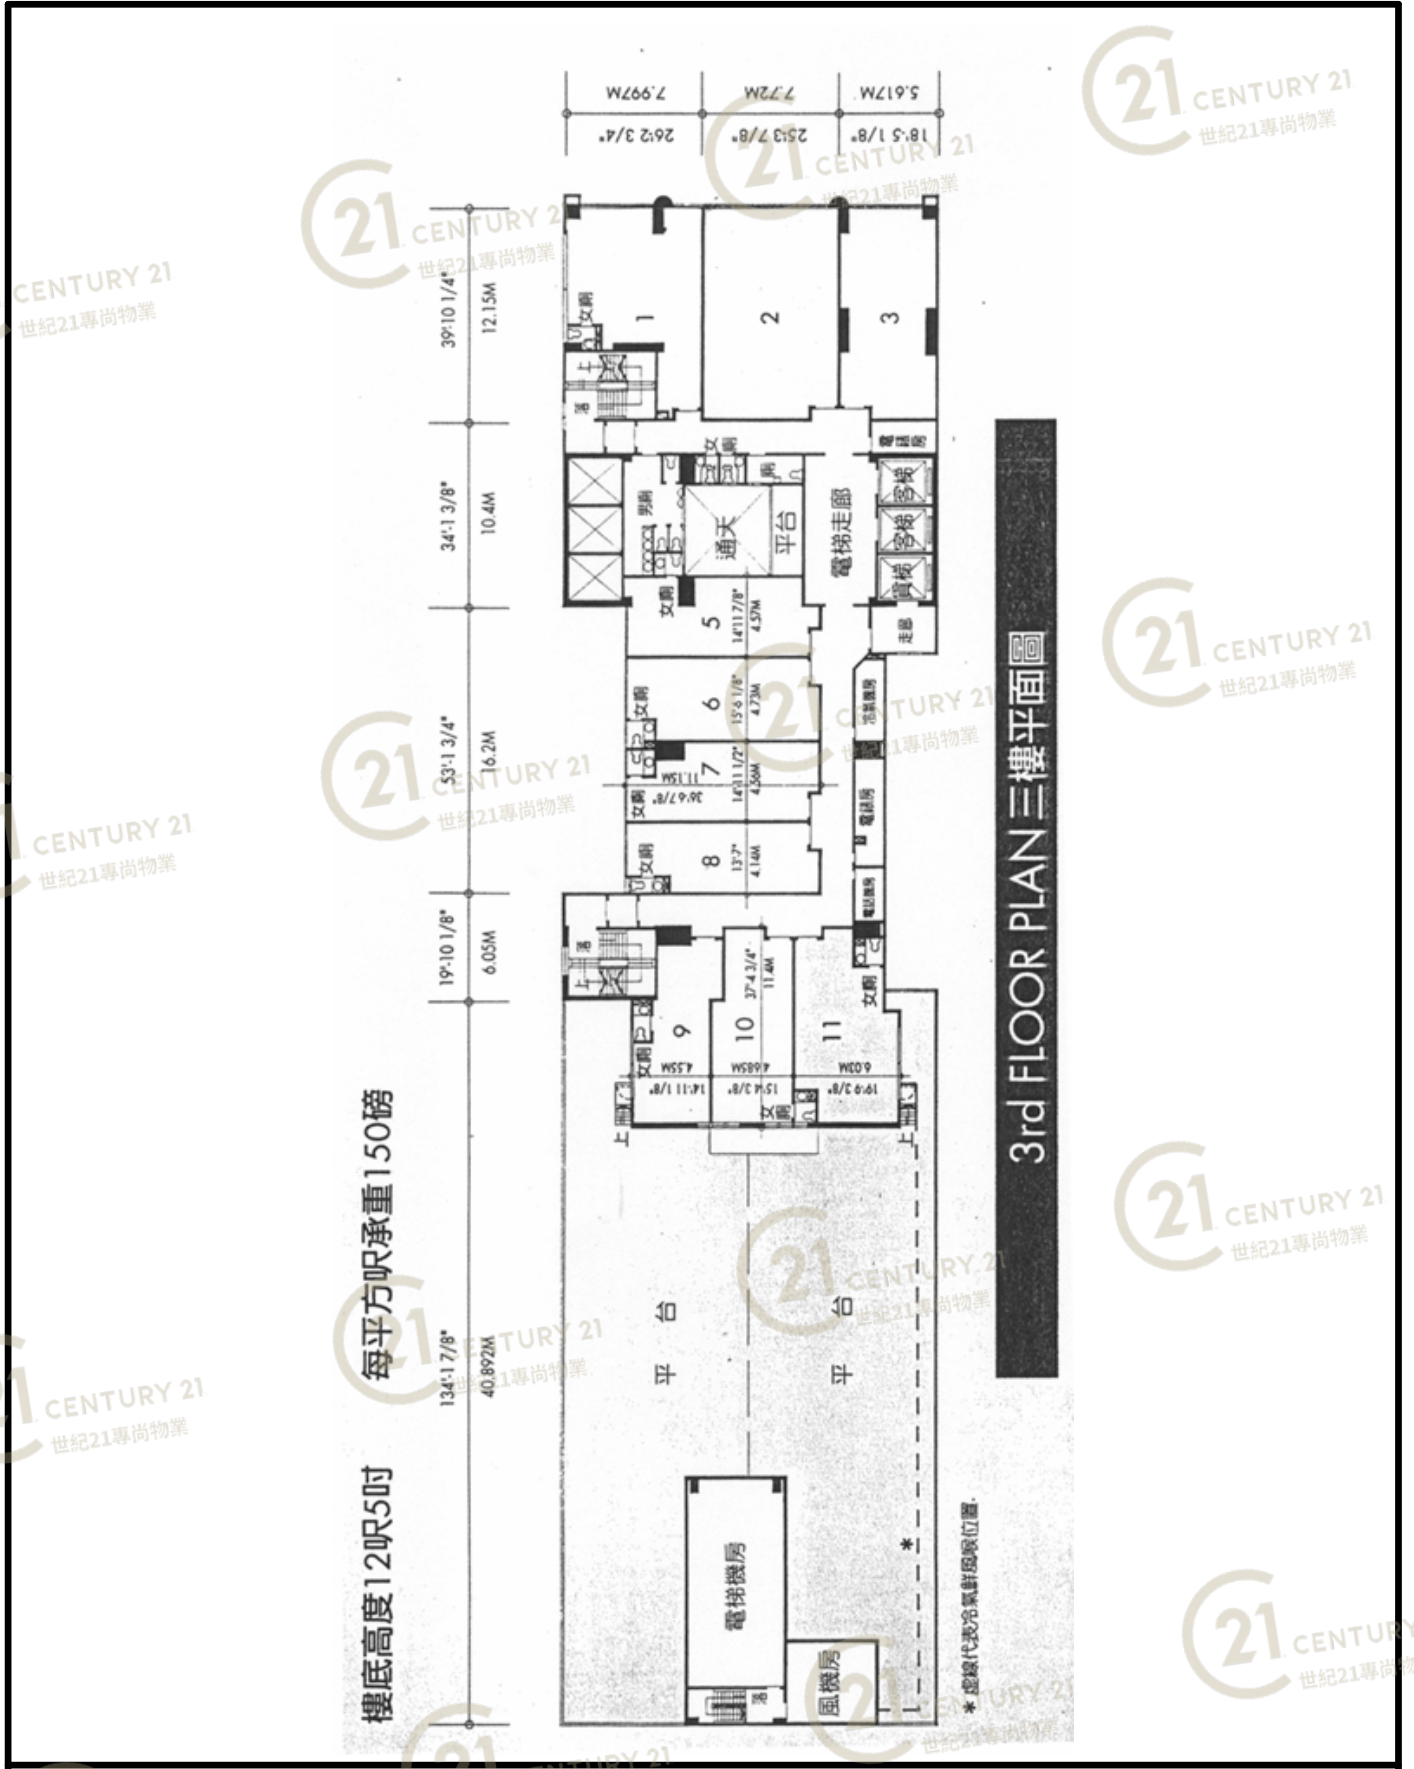


## 創貿廣場 Apec Plaza

NOT TO SCALE, FOR IDENTIFICATION PURPOSE ONLY

圖中所有數據比例，一概只作參考之用

# 平面圖

# Floor Plan

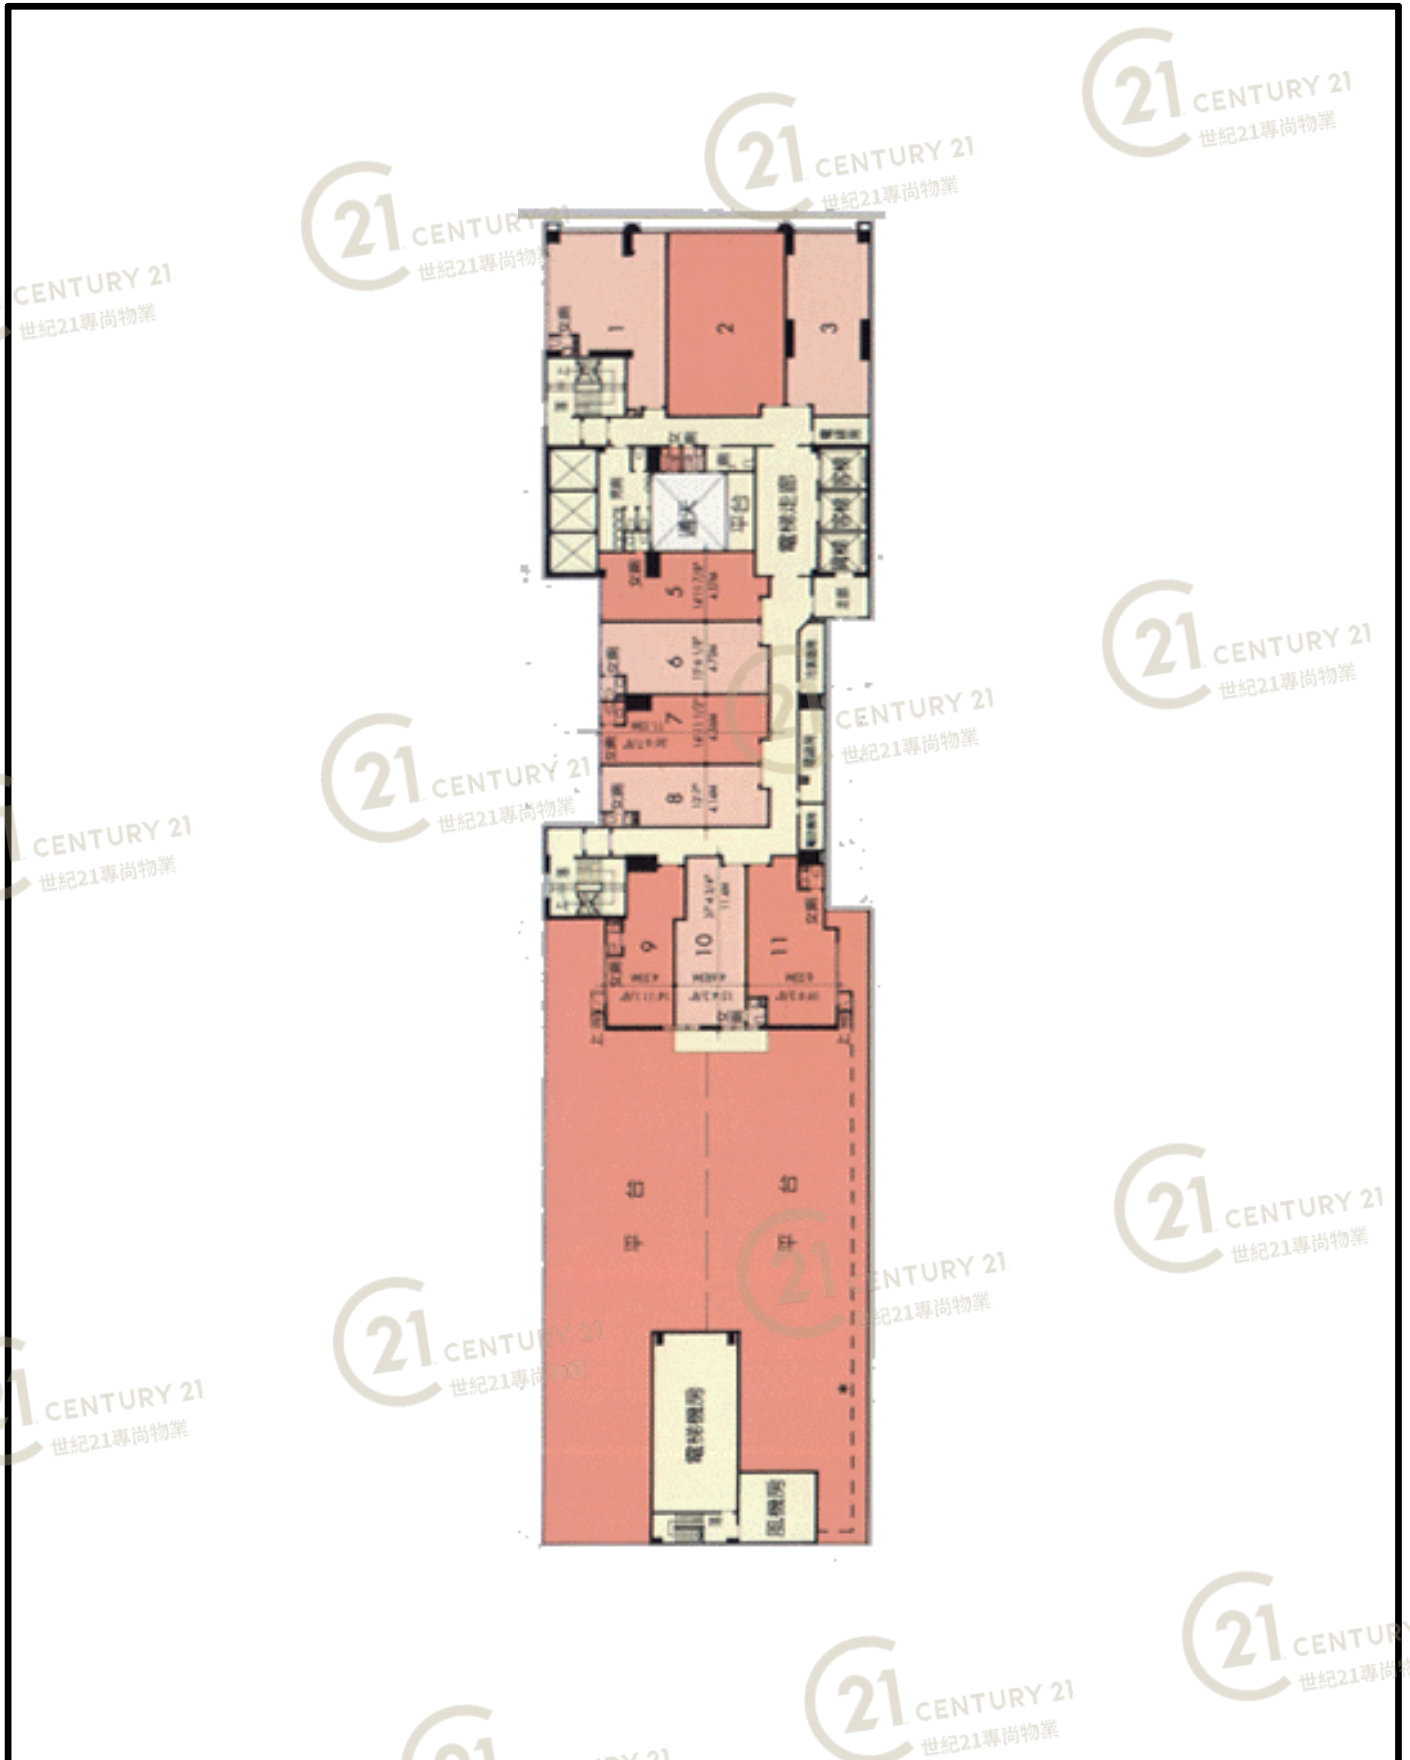


創貿廣場 Apec Plaza

NOT TO SCALE, FOR IDENTIFICATION PURPOSE ONLY

圖中所有數據比例，一概只作參考之用

# 平面圖

# Floor Plan

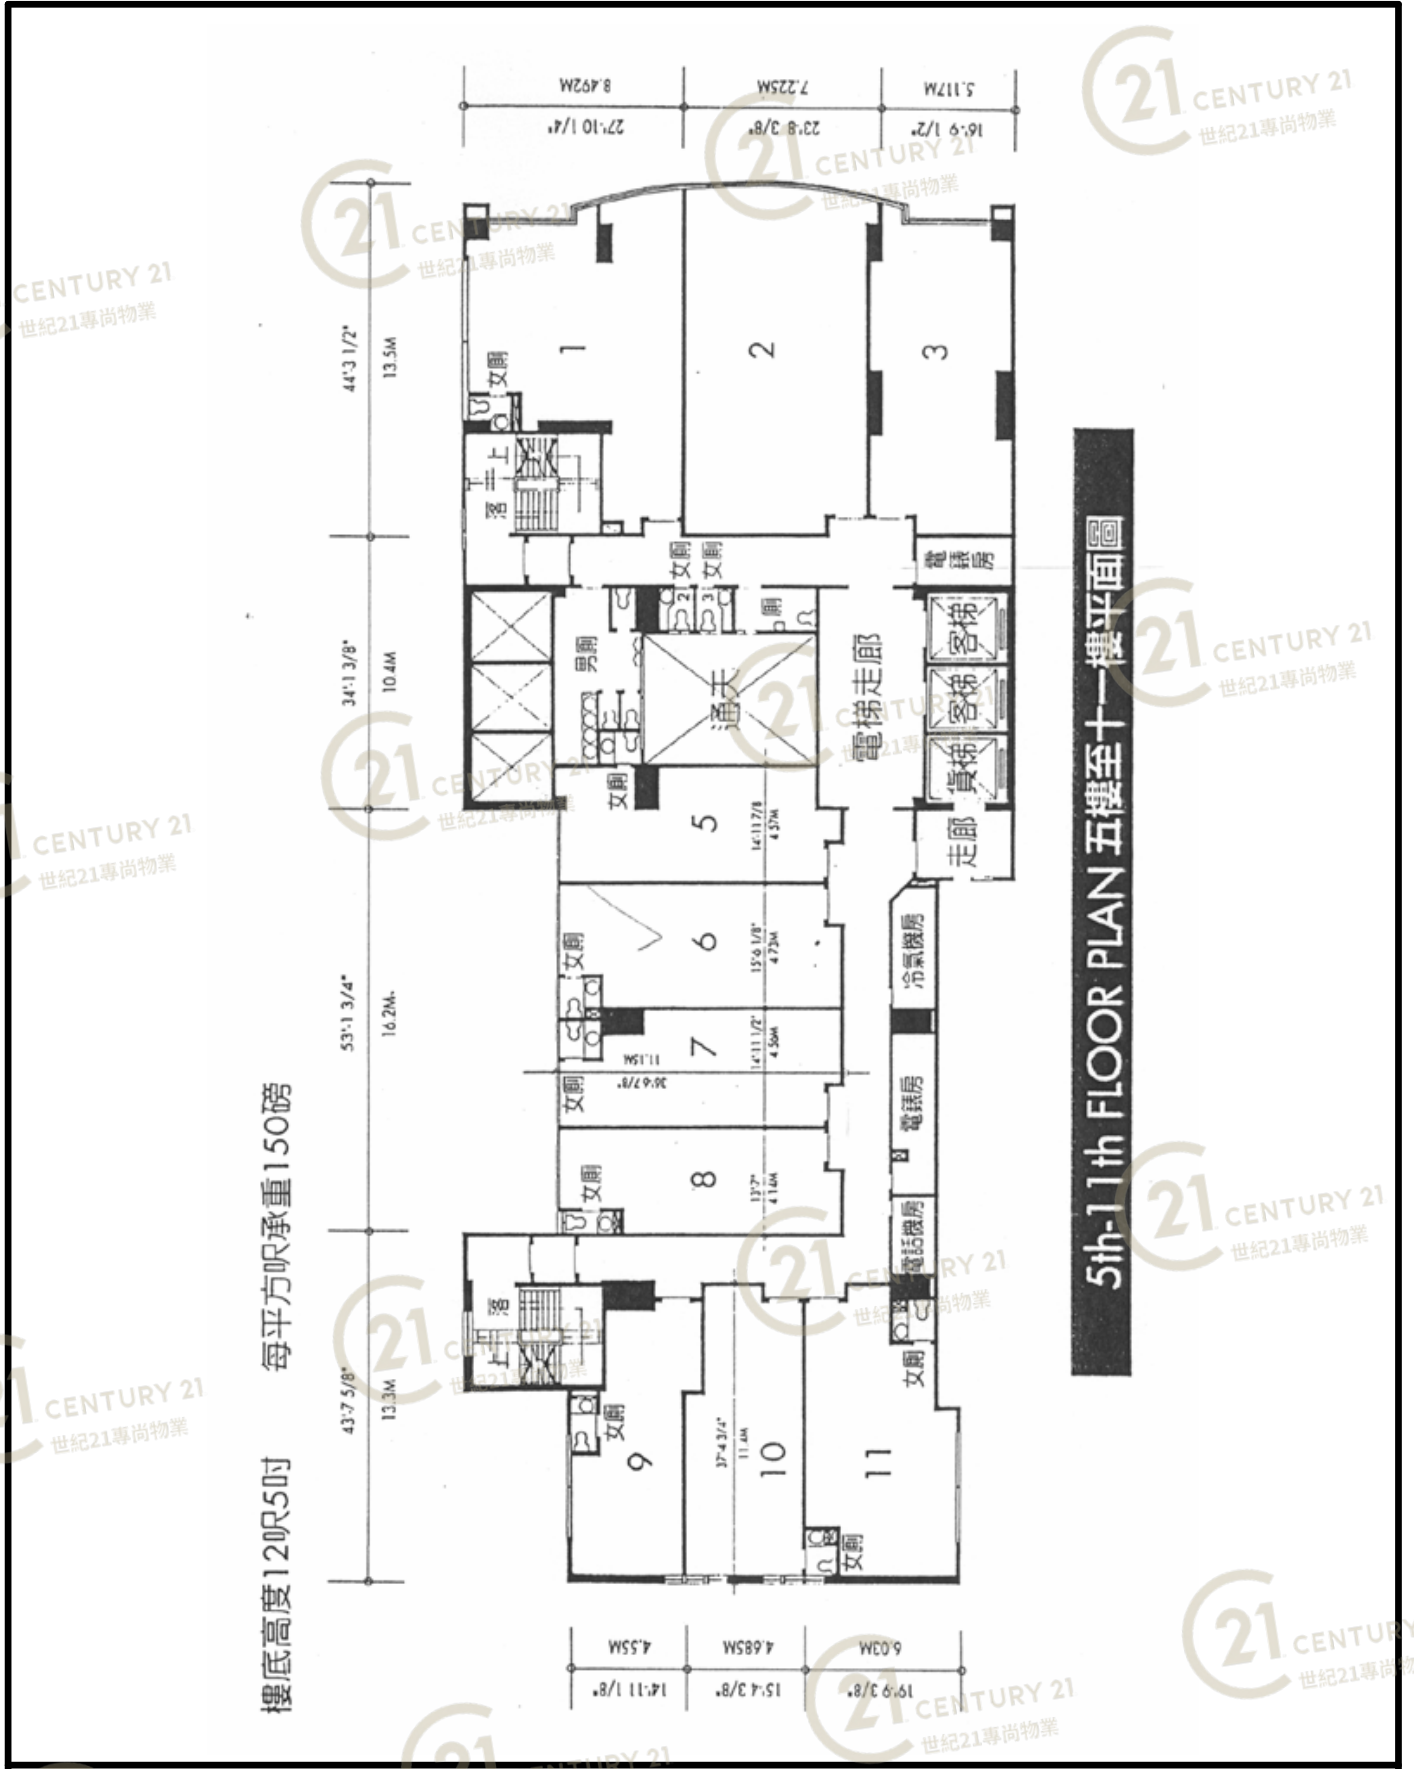

樓底高度12呎5吋 每平方呎承重150磅


## 創貿廣場 Apec Plaza

NOT TO SCALE, FOR IDENTIFICATION PURPOSE ONLY  
 圖中所有數據比例，一概只作參考之用



# 平面圖

# Floor Plan

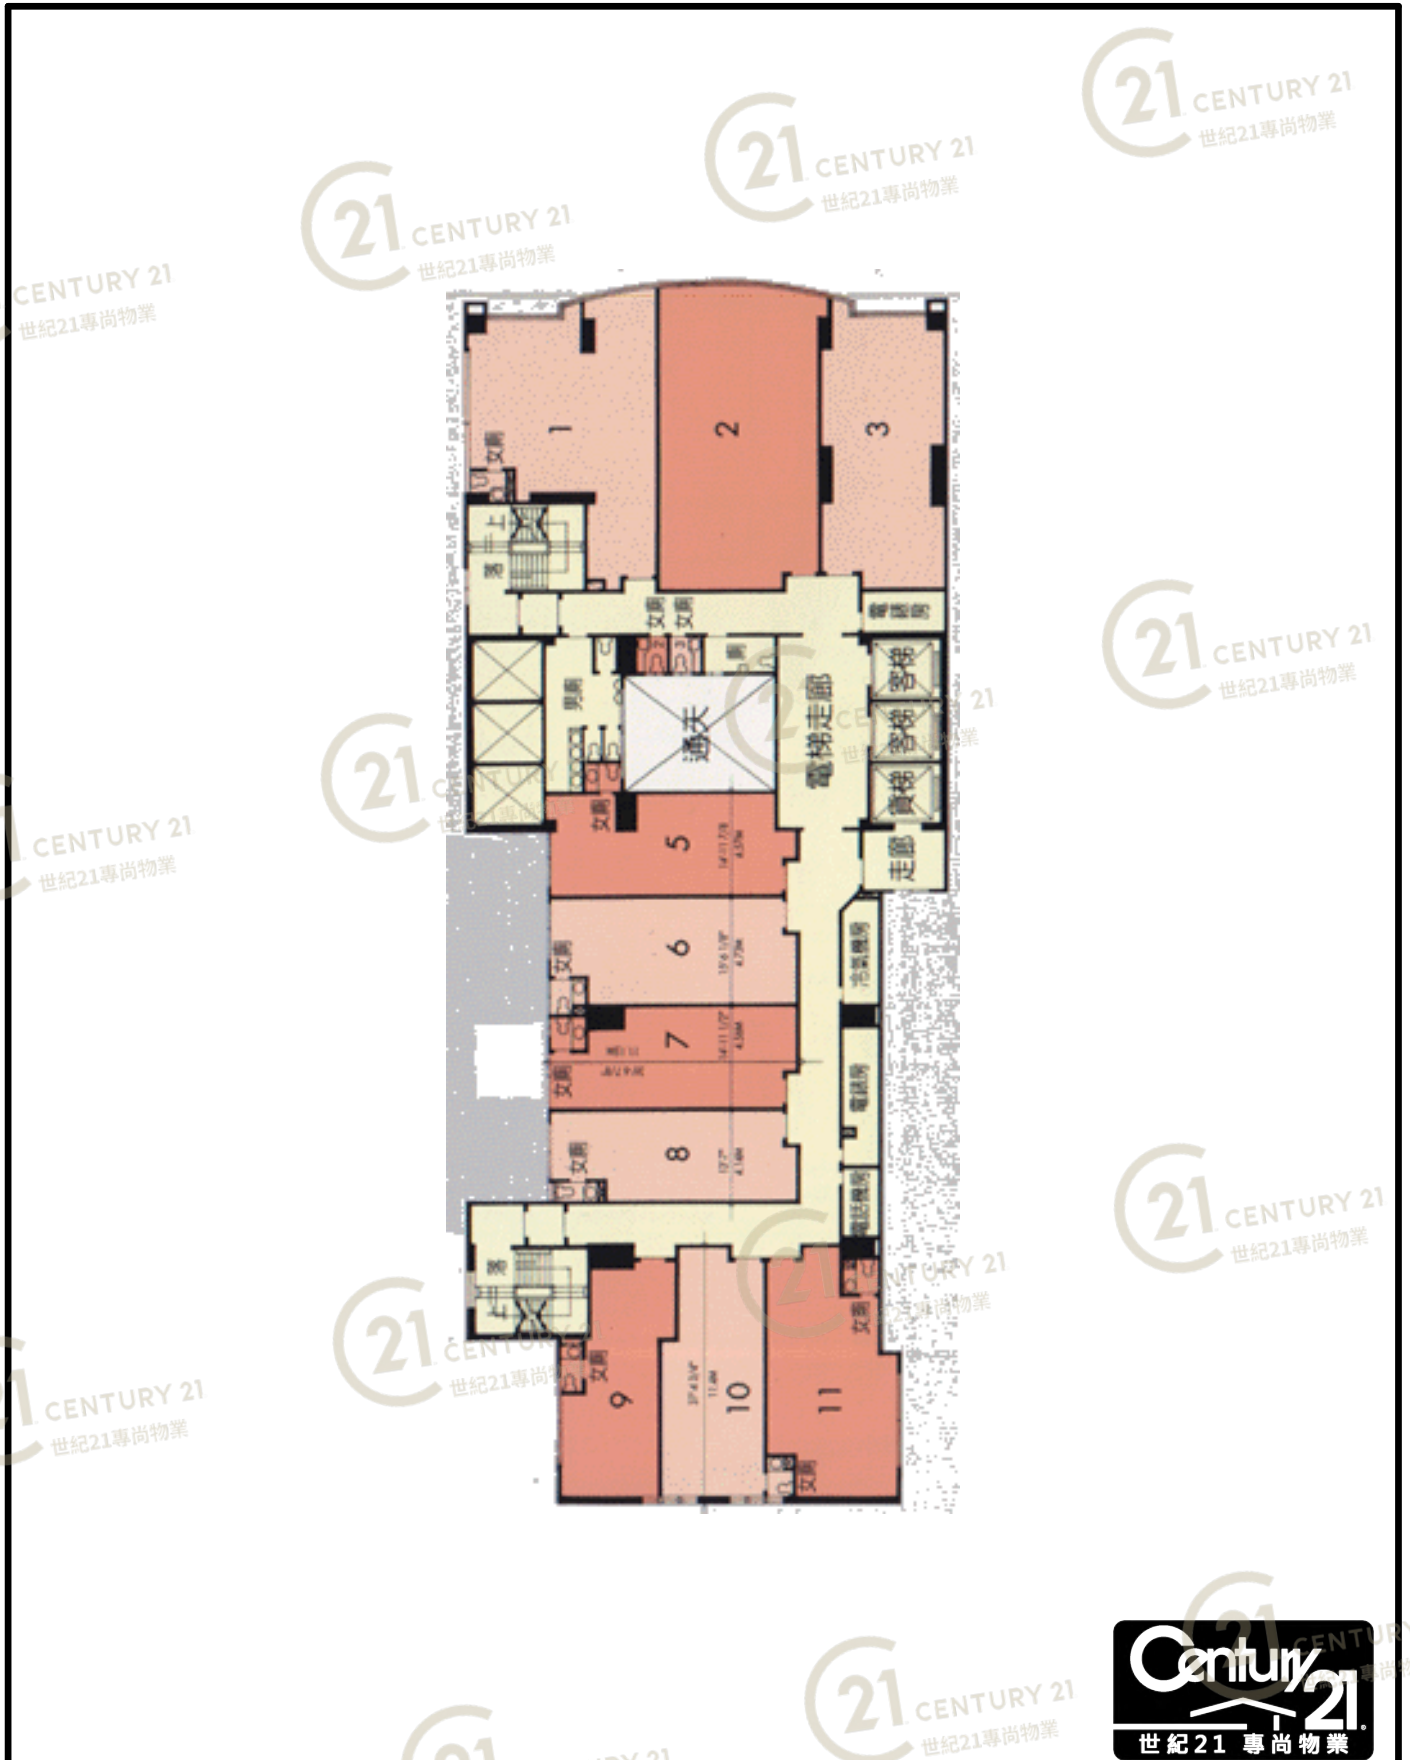

創貿廣場 Apec Plaza

NOT TO SCALE, FOR IDENTIFICATION PURPOSE ONLY  
圖中所有數據比例，一概只作參考之用