


# 平面圖

# Floor Plan

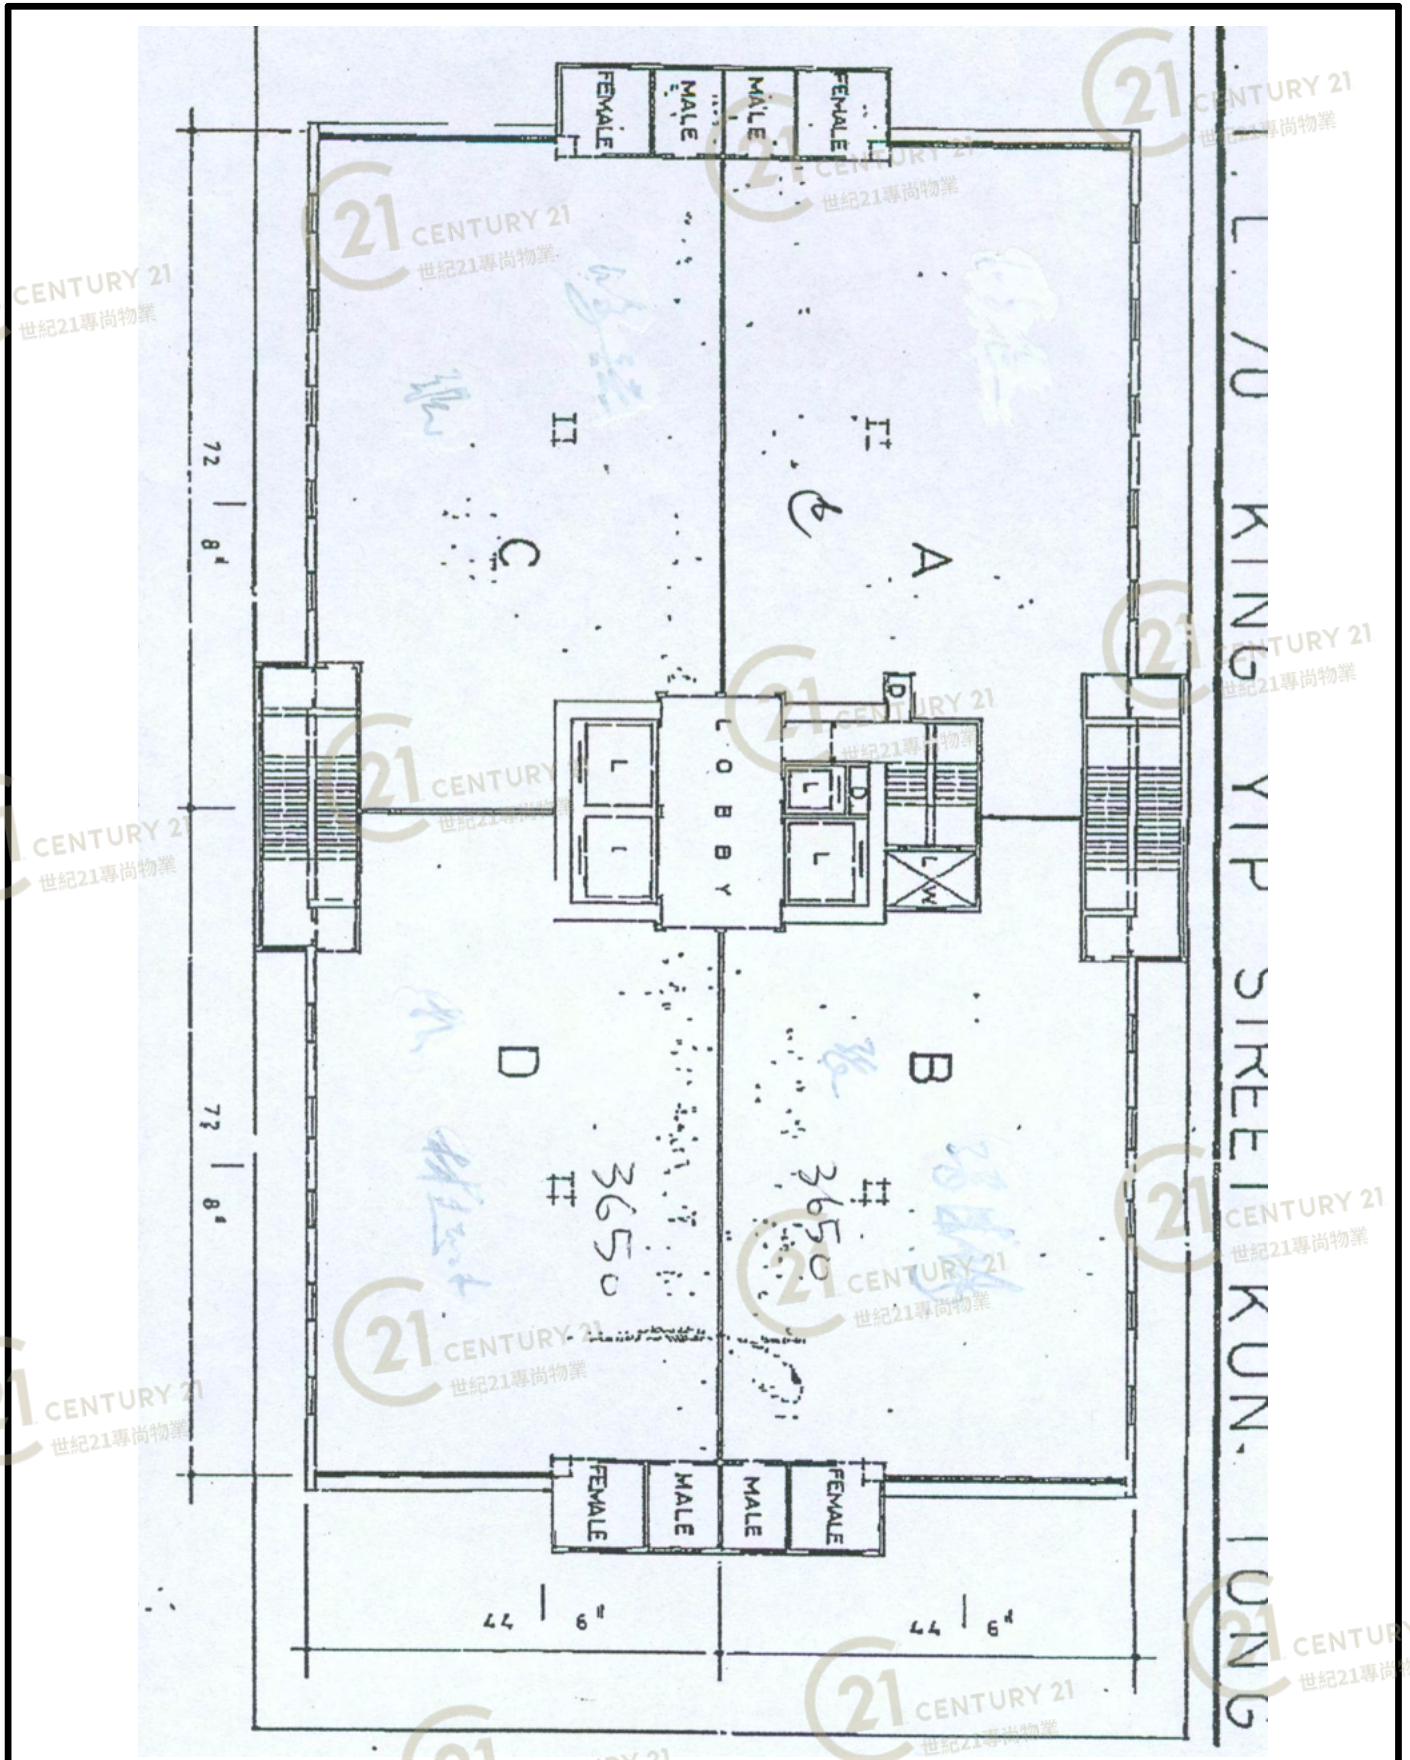


敬業工廠大廈 King Yip Factory Building

NOT TO SCALE, FOR IDENTIFICATION PURPOSE ONLY

圖中所有數據比例，一概只作參考之用

# 平面圖

# Floor Plan

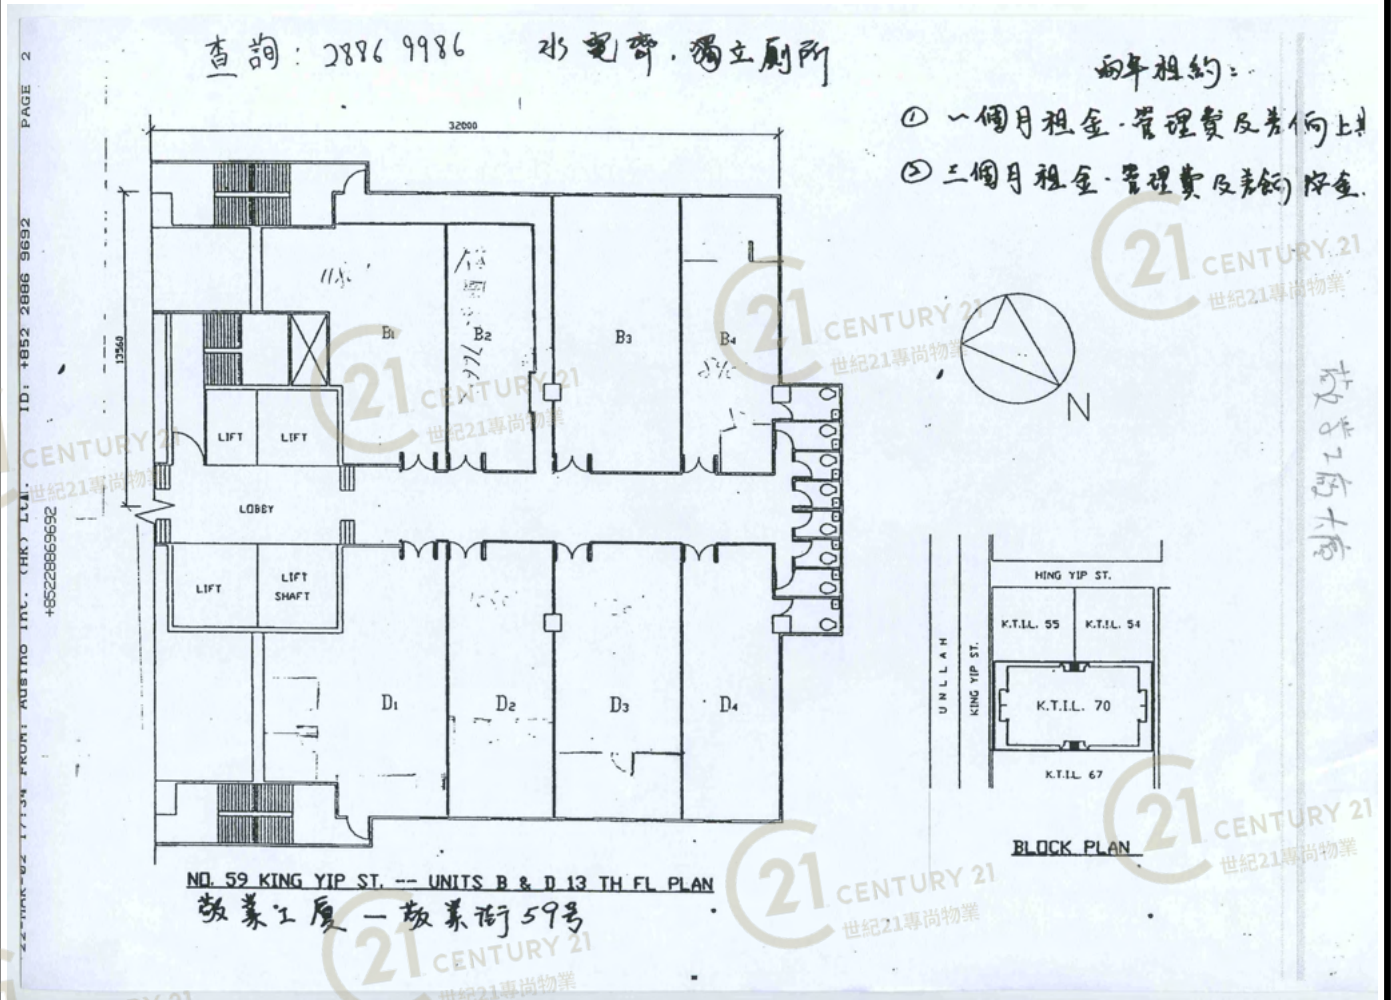


## 敬業工廠大廈 King Yip Factory Building

NOT TO SCALE, FOR IDENTIFICATION PURPOSE ONLY  
圖中所有數據比例, 一概只作參考之用

# 平面圖

# Floor Plan

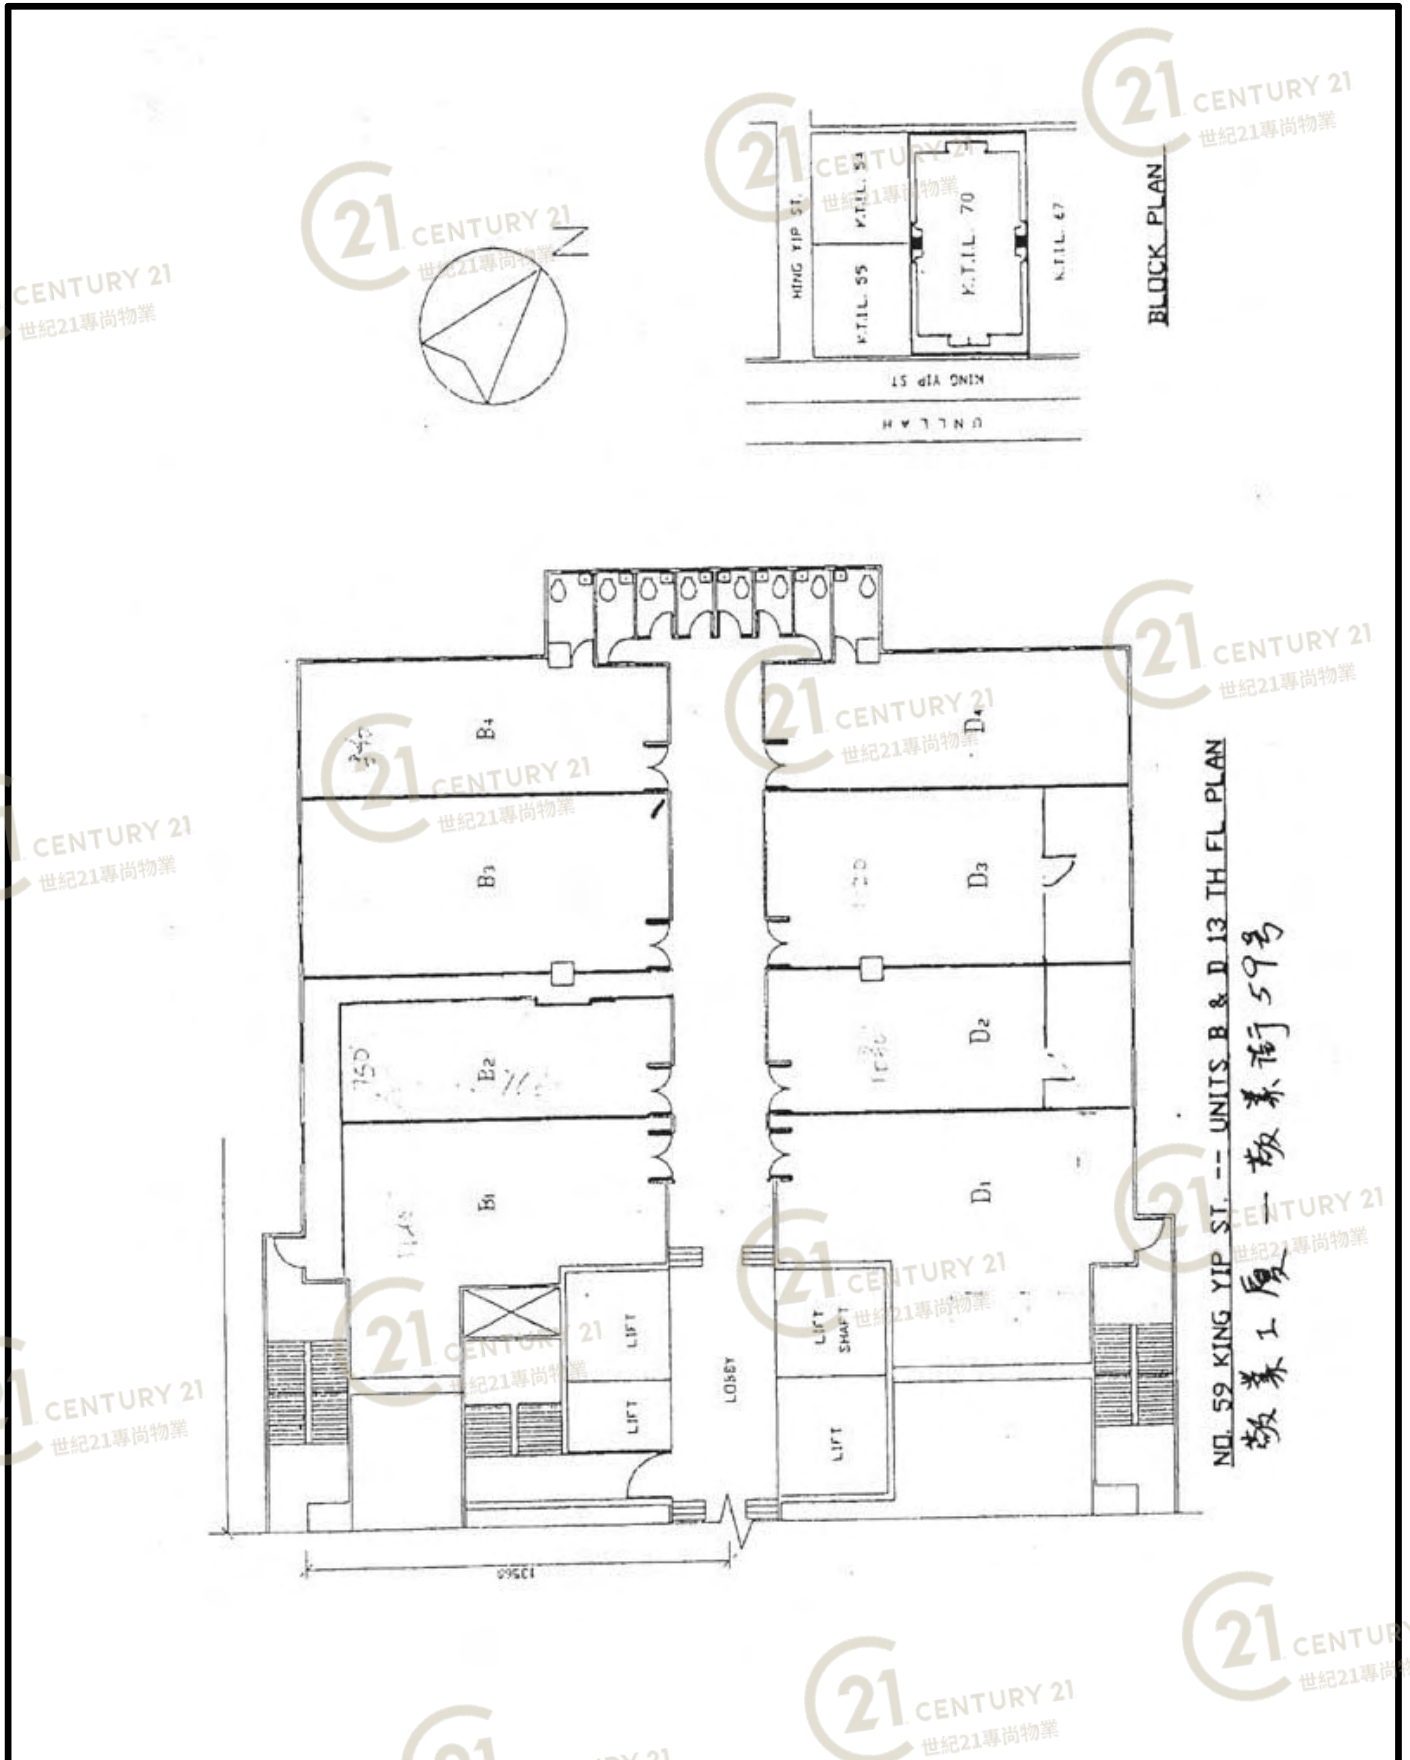


敬業工廠大廈 King Yip Factory Building

NOT TO SCALE, FOR IDENTIFICATION PURPOSE ONLY

圖中所有數據比例，一概只作參考之用

# 平面圖

# Floor Plan

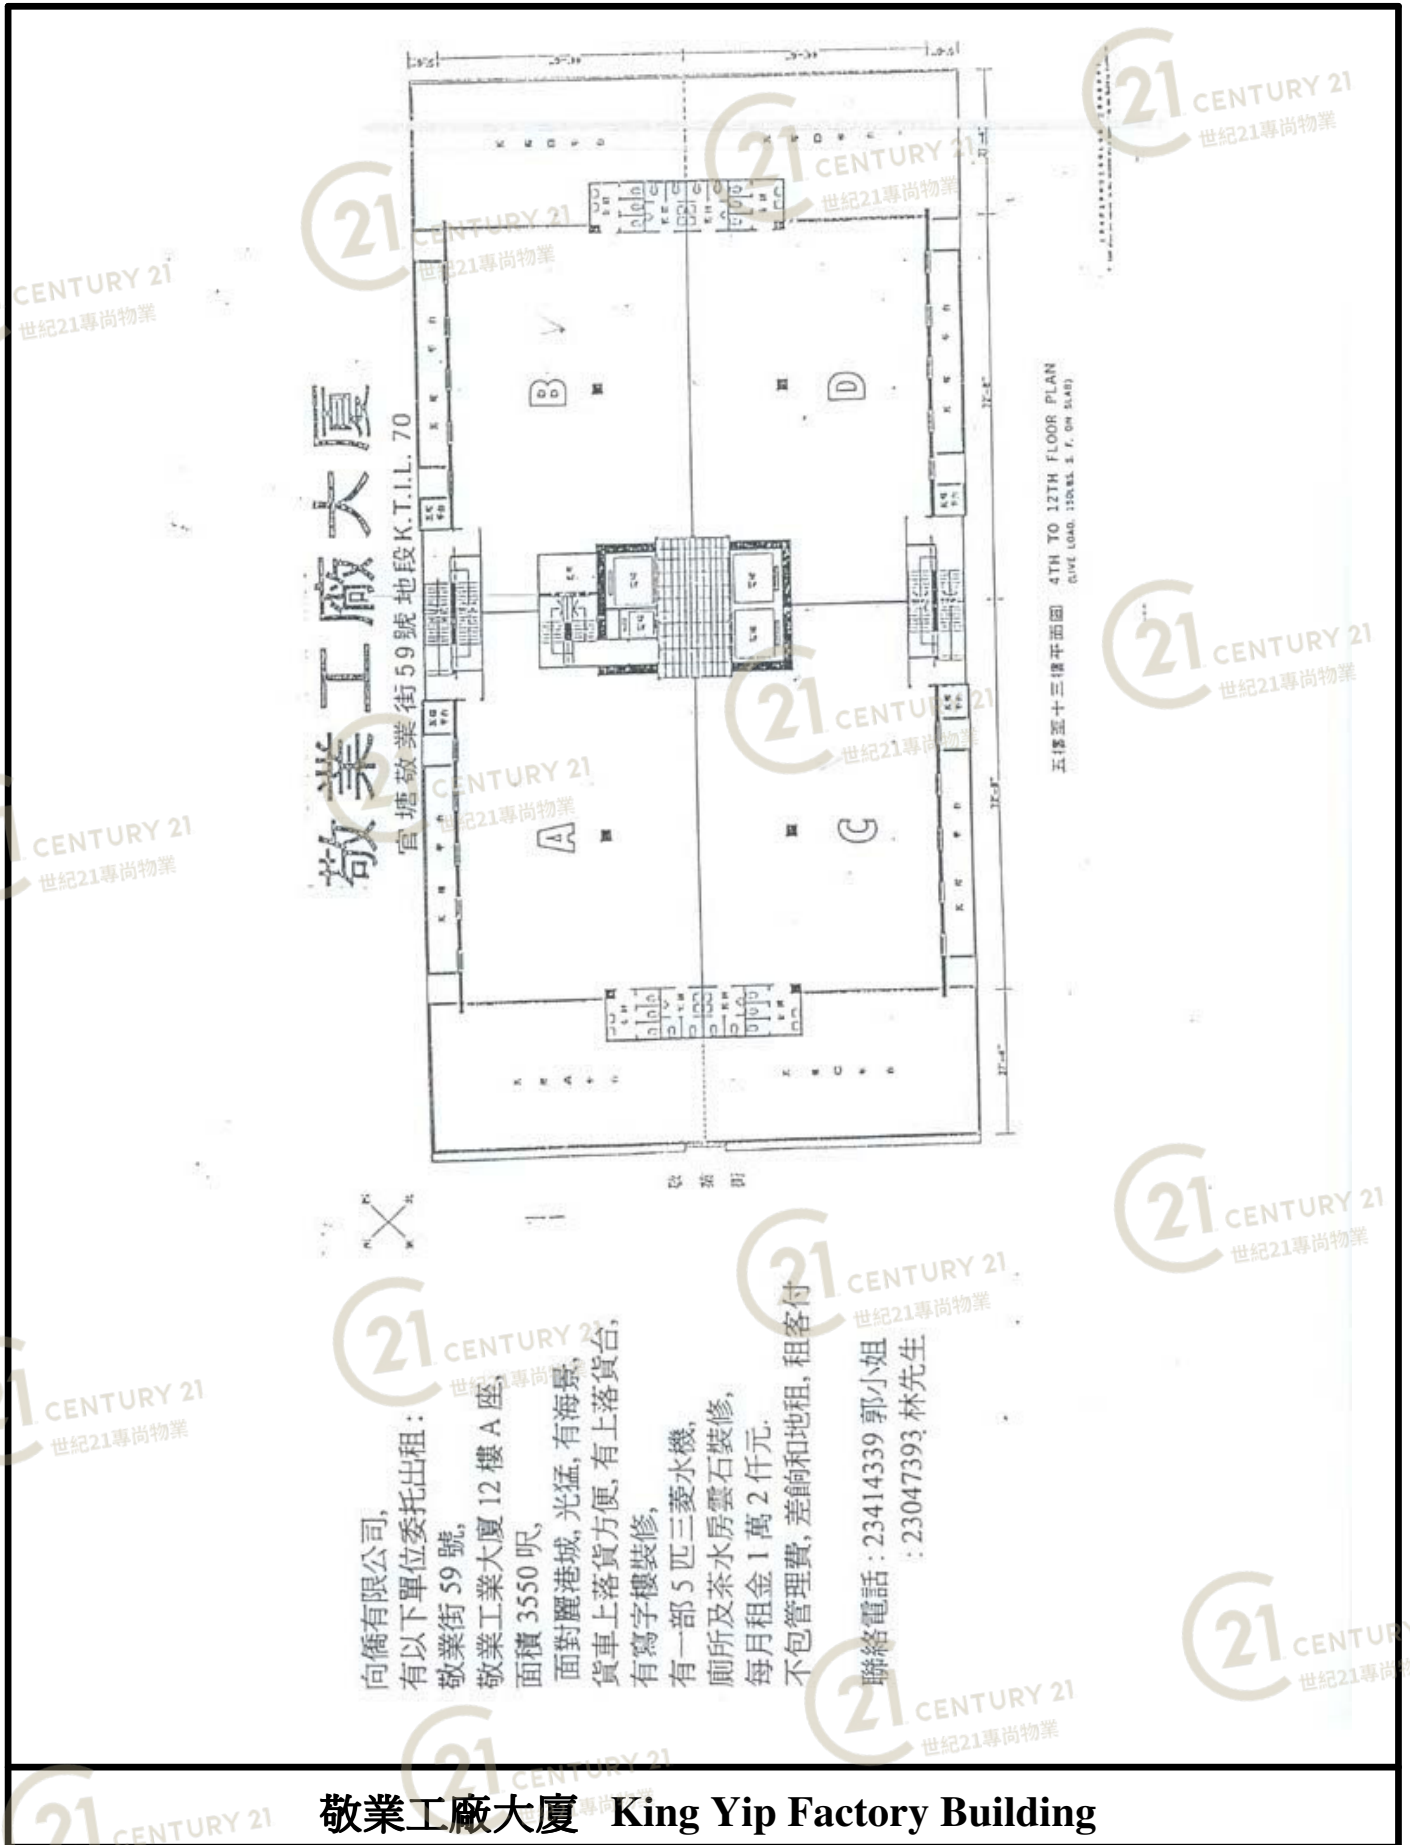


## 敬業工廠大廈 King Yip Factory Building

NOT TO SCALE, FOR IDENTIFICATION PURPOSE ONLY

圖中所有數據比例,一概只作參考之用

# 平面圖

# Floor Plan

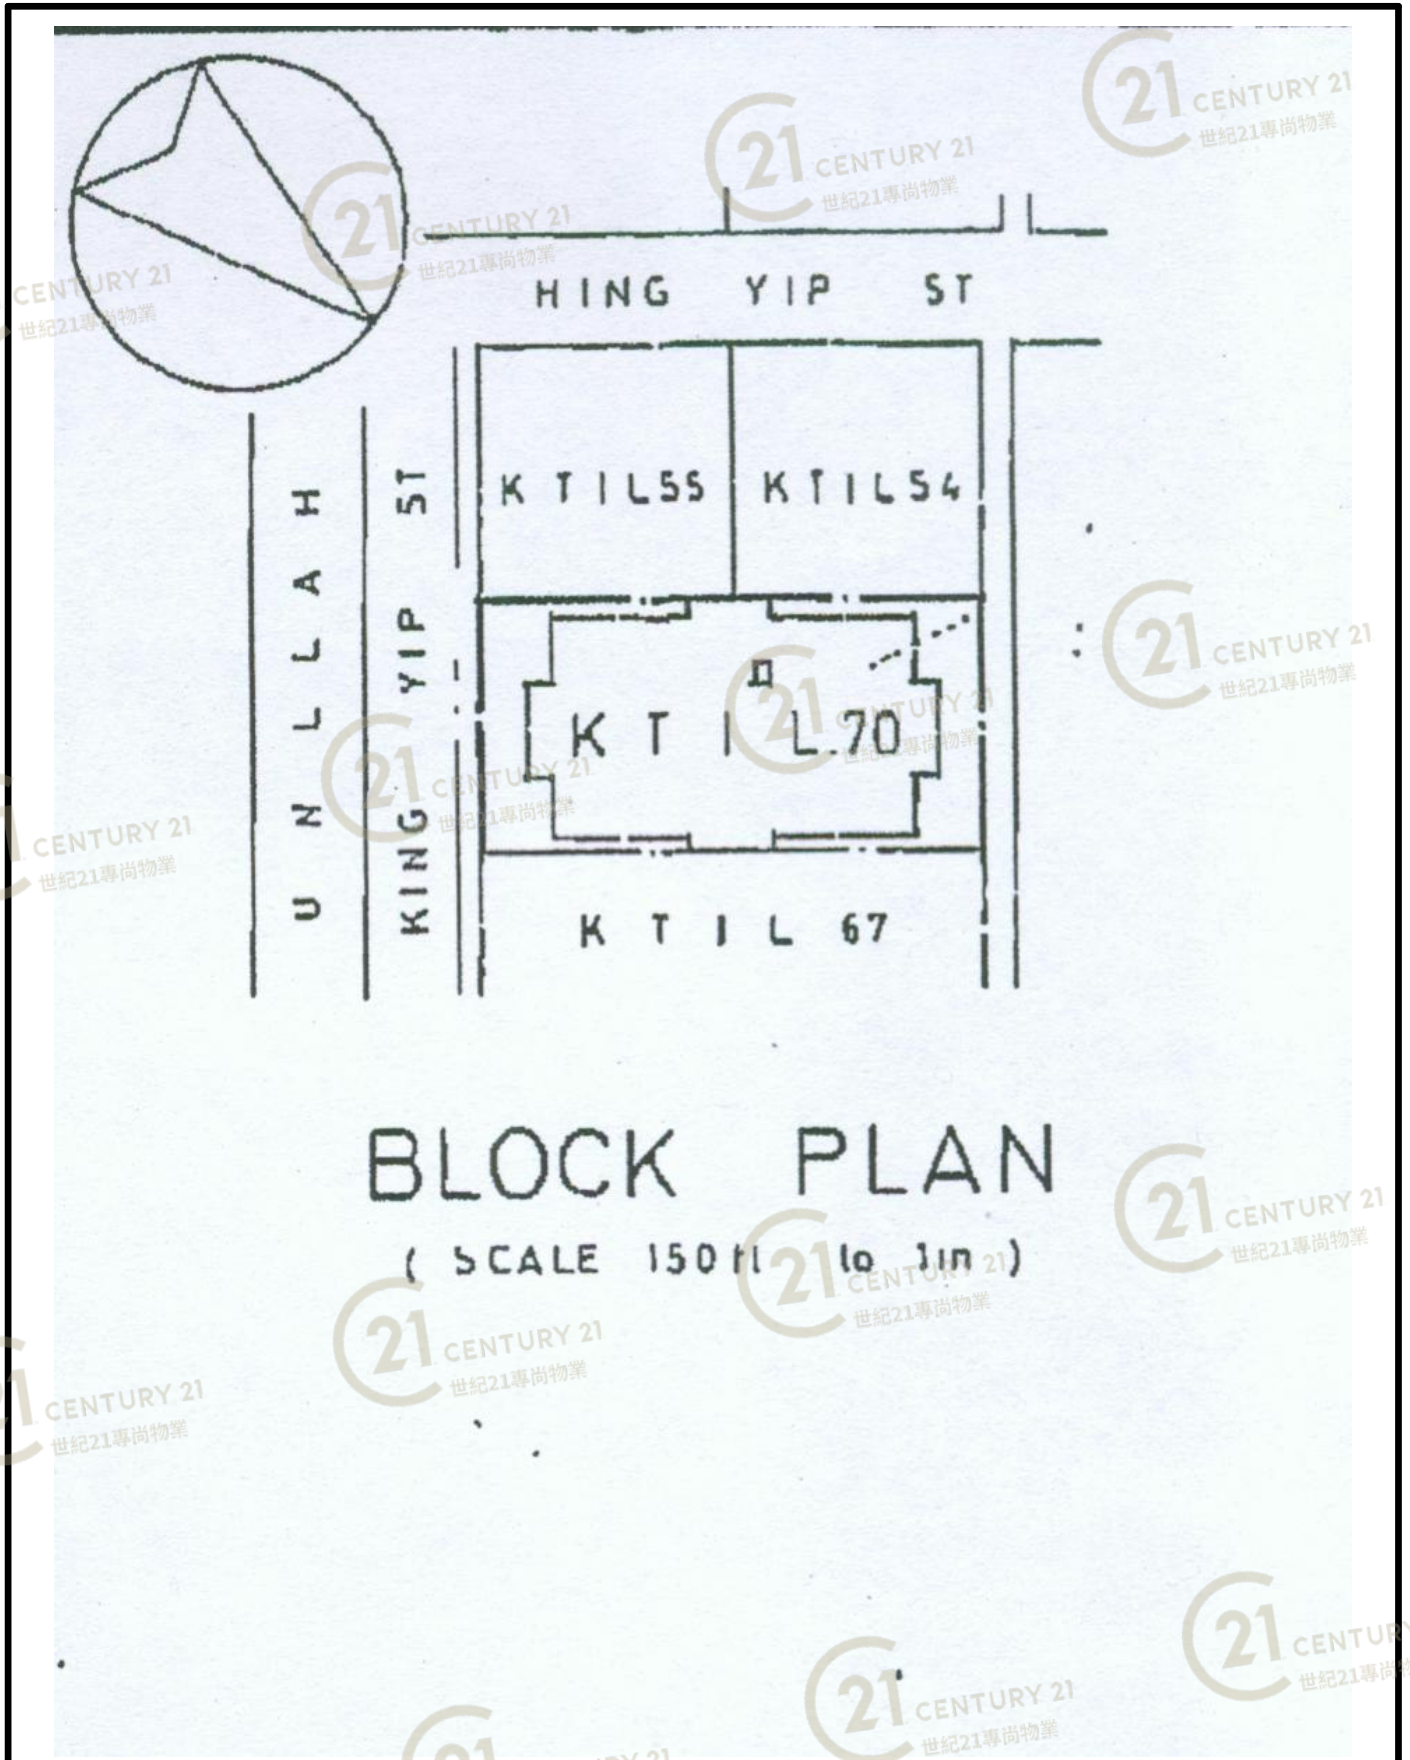

## BLOCK PLAN

(SCALE 150 ft to 1 in)


### 敬業工廠大廈 King Yip Factory Building

NOT TO SCALE, FOR IDENTIFICATION PURPOSE ONLY

圖中所有數據比例，一概只作參考之用

# 平面圖

# Floor Plan

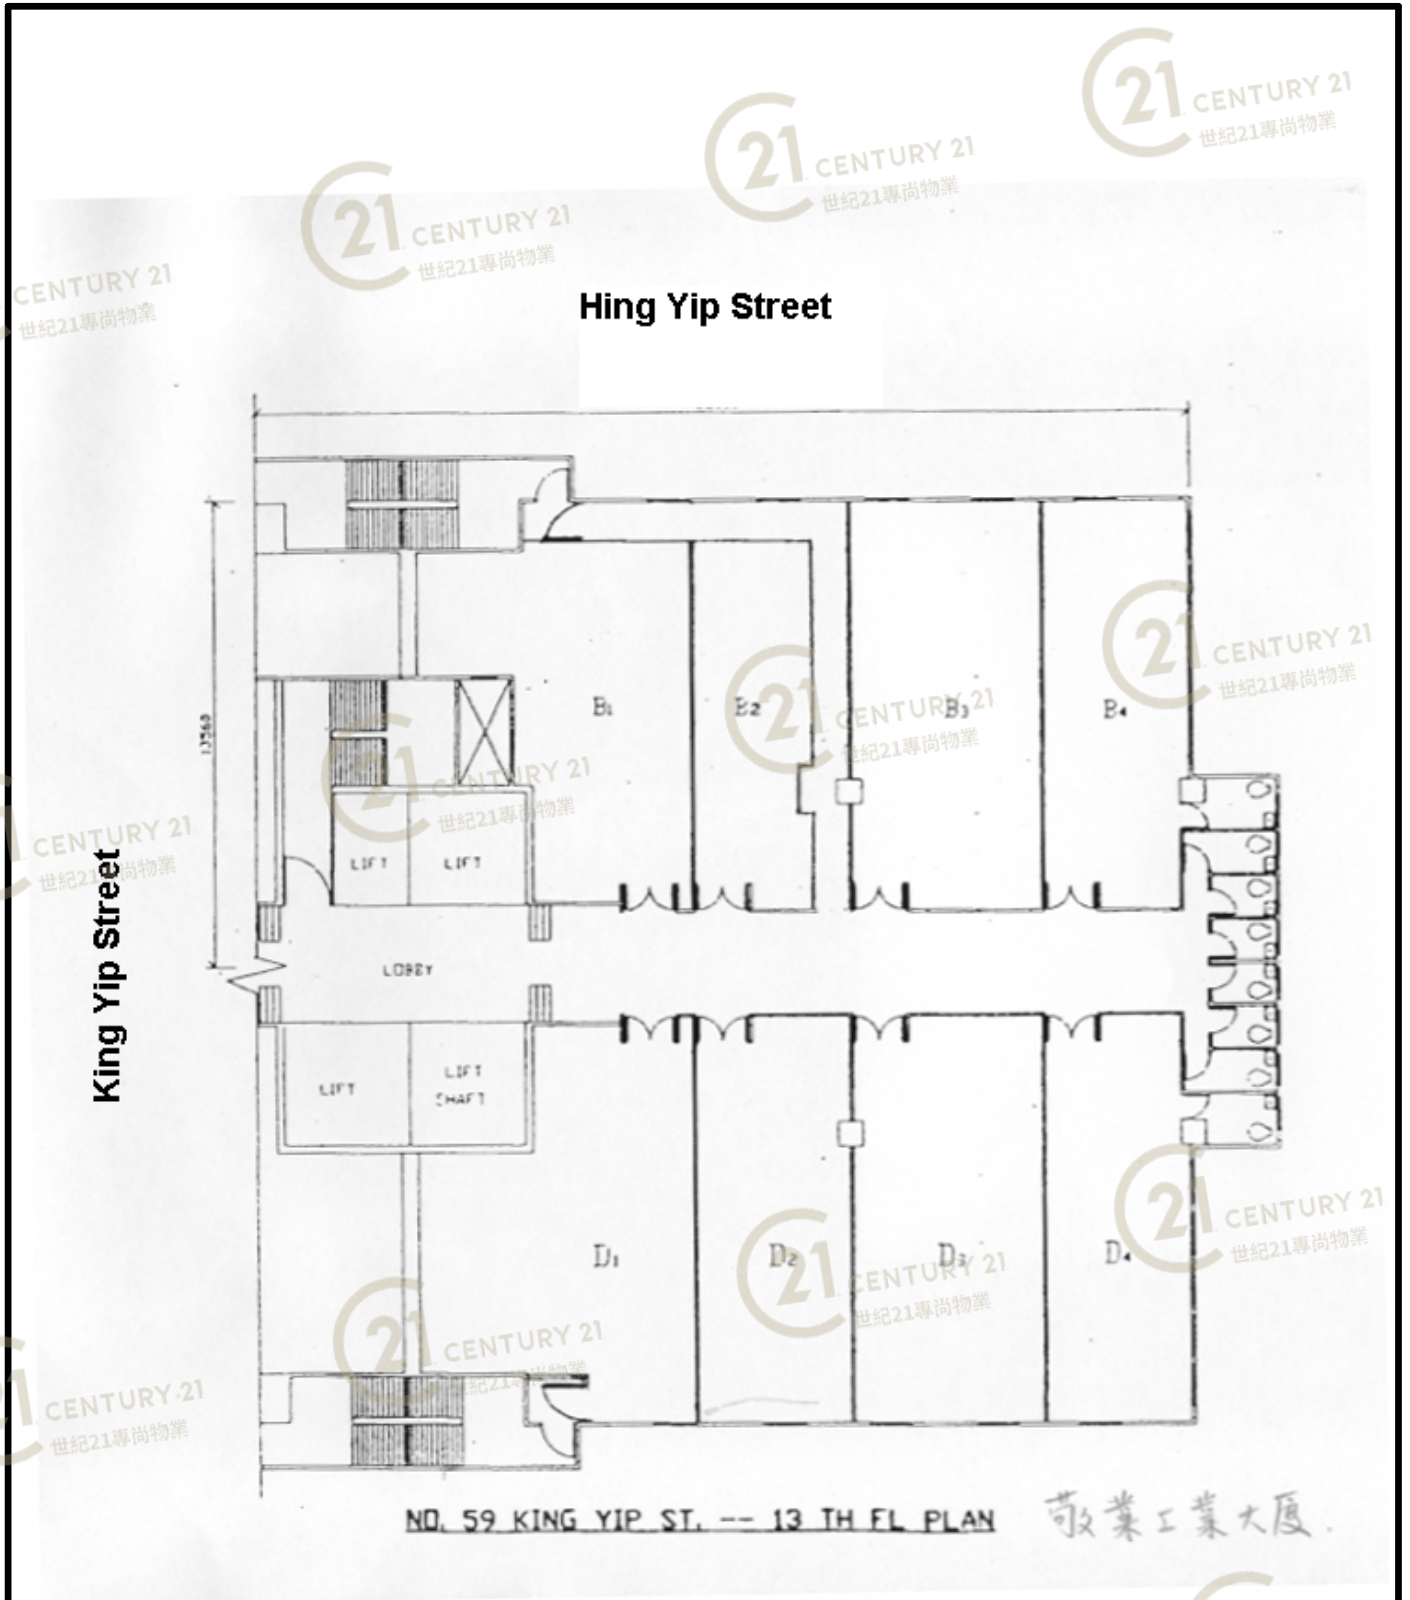

敬業工廠大廈 King Yip Factory Building

NOT TO SCALE, FOR IDENTIFICATION PURPOSE ONLY

圖中所有數據比例，一概只作參考之用

不可入櫃  
港深

**敬業工廠大廈**  
**車場收費表**

類別	首小時	超時 第一節 半小時	超時 第二節 半小時	超時 第三節 半小時	超時 第四節 半小時	如此 類 推
大貨車 5.5 吨以上	\$20	\$20	\$40	\$80	\$160	
小貨車 5.5 吨或以下	\$15	\$15	\$30	\$60	\$120	

類別	首半小時	超時 第一節 半小時	超時 第二節 半小時	超時 第三節 半小時	超時 第四節 半小時	如此 類 推
客貨車	\$10	\$10	\$20	\$40	\$80	
私家車 的士	\$15	\$15	\$30	\$60	\$120	


**敬業工廠大廈 King Yip Factory Building**

NOT TO SCALE, FOR IDENTIFICATION PURPOSE ONLY

圖中所有數據比例，一概只作參考之用

# 平面圖

# Floor Plan

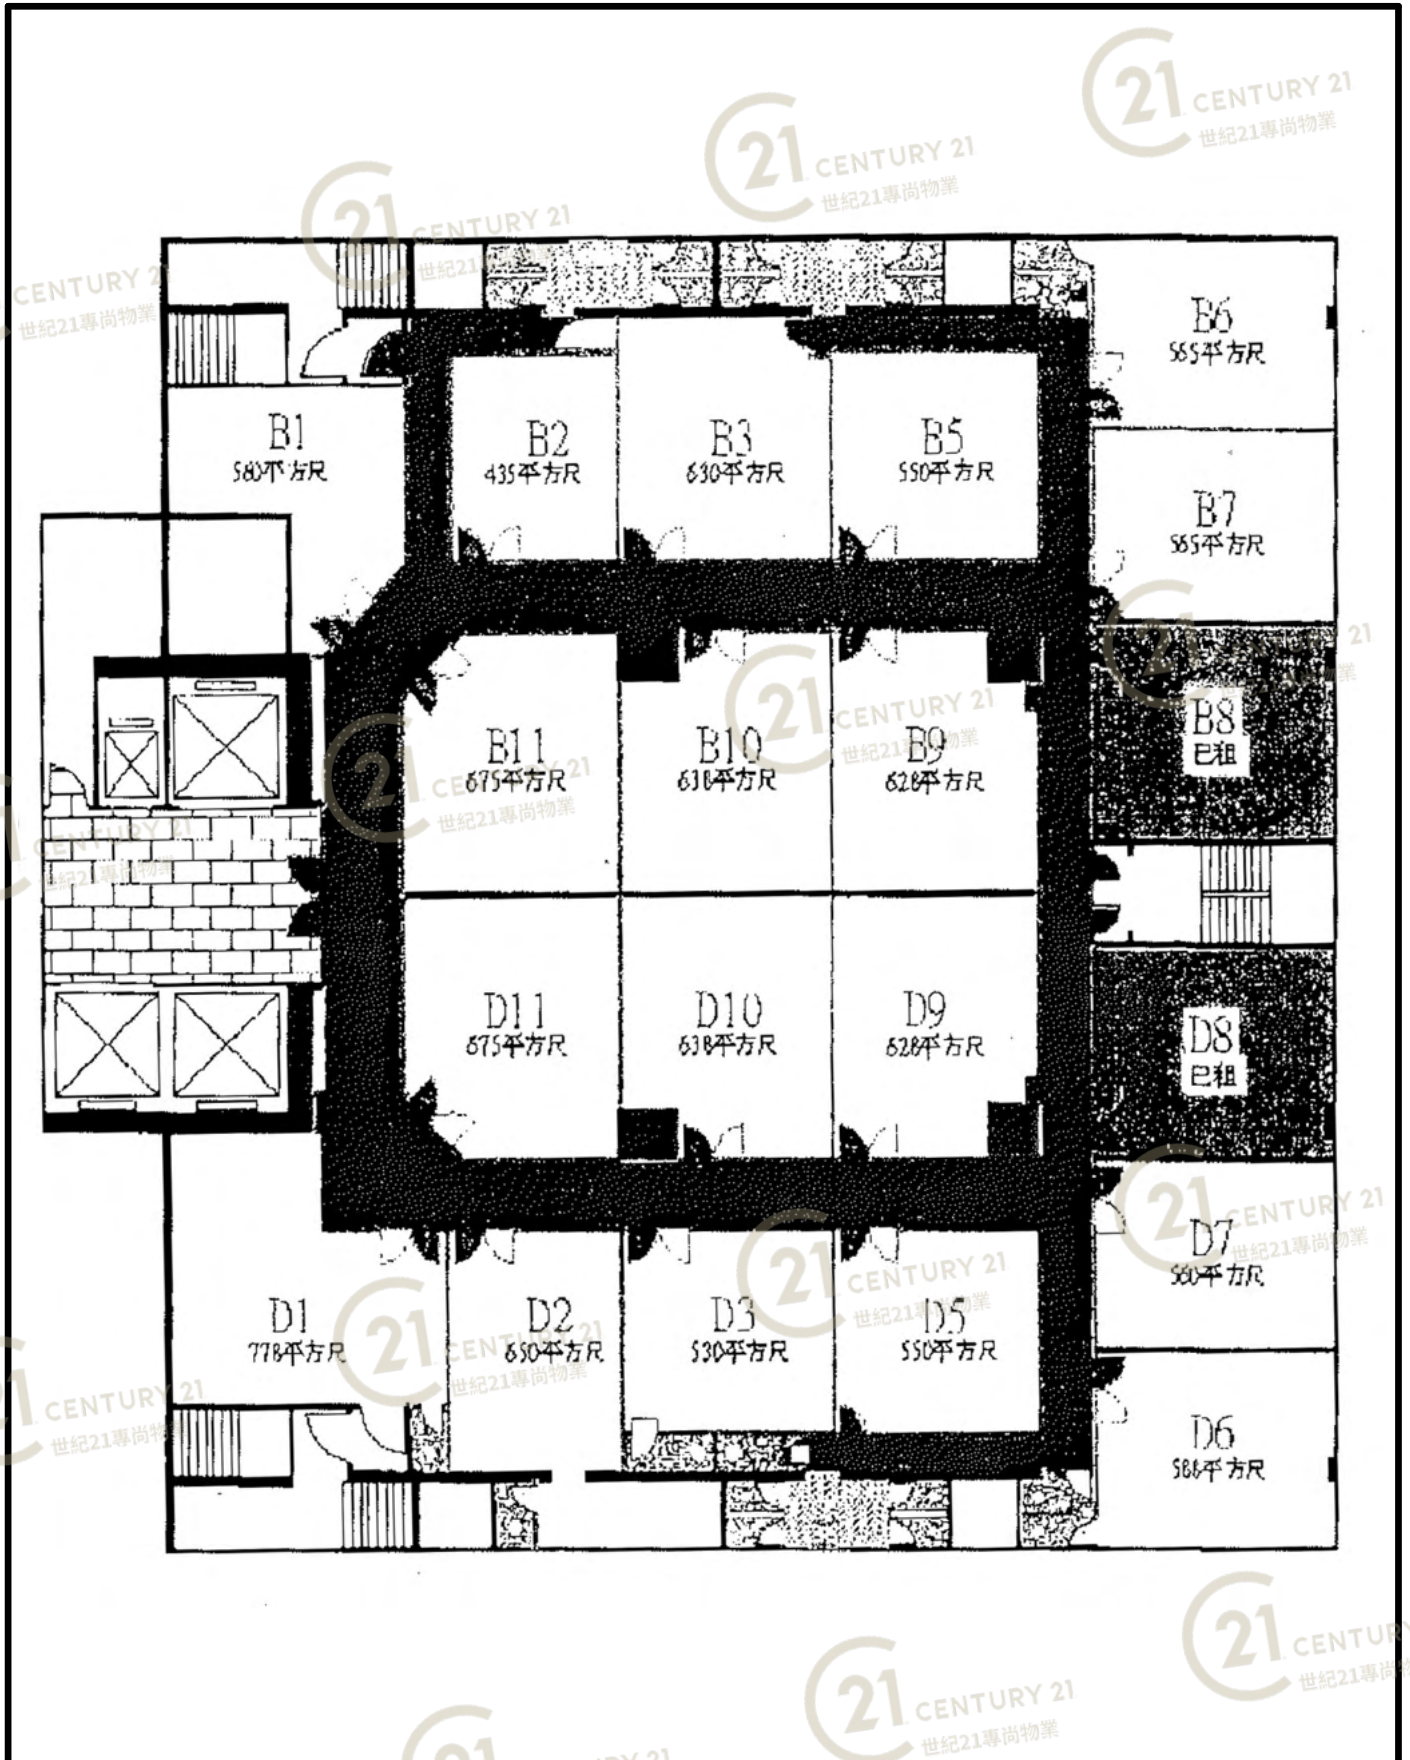


敬業工廠大廈 King Yip Factory Building

NOT TO SCALE, FOR IDENTIFICATION PURPOSE ONLY  
圖中所有數據比例，一概只作參考之用



# 平面圖

# Floor Plan

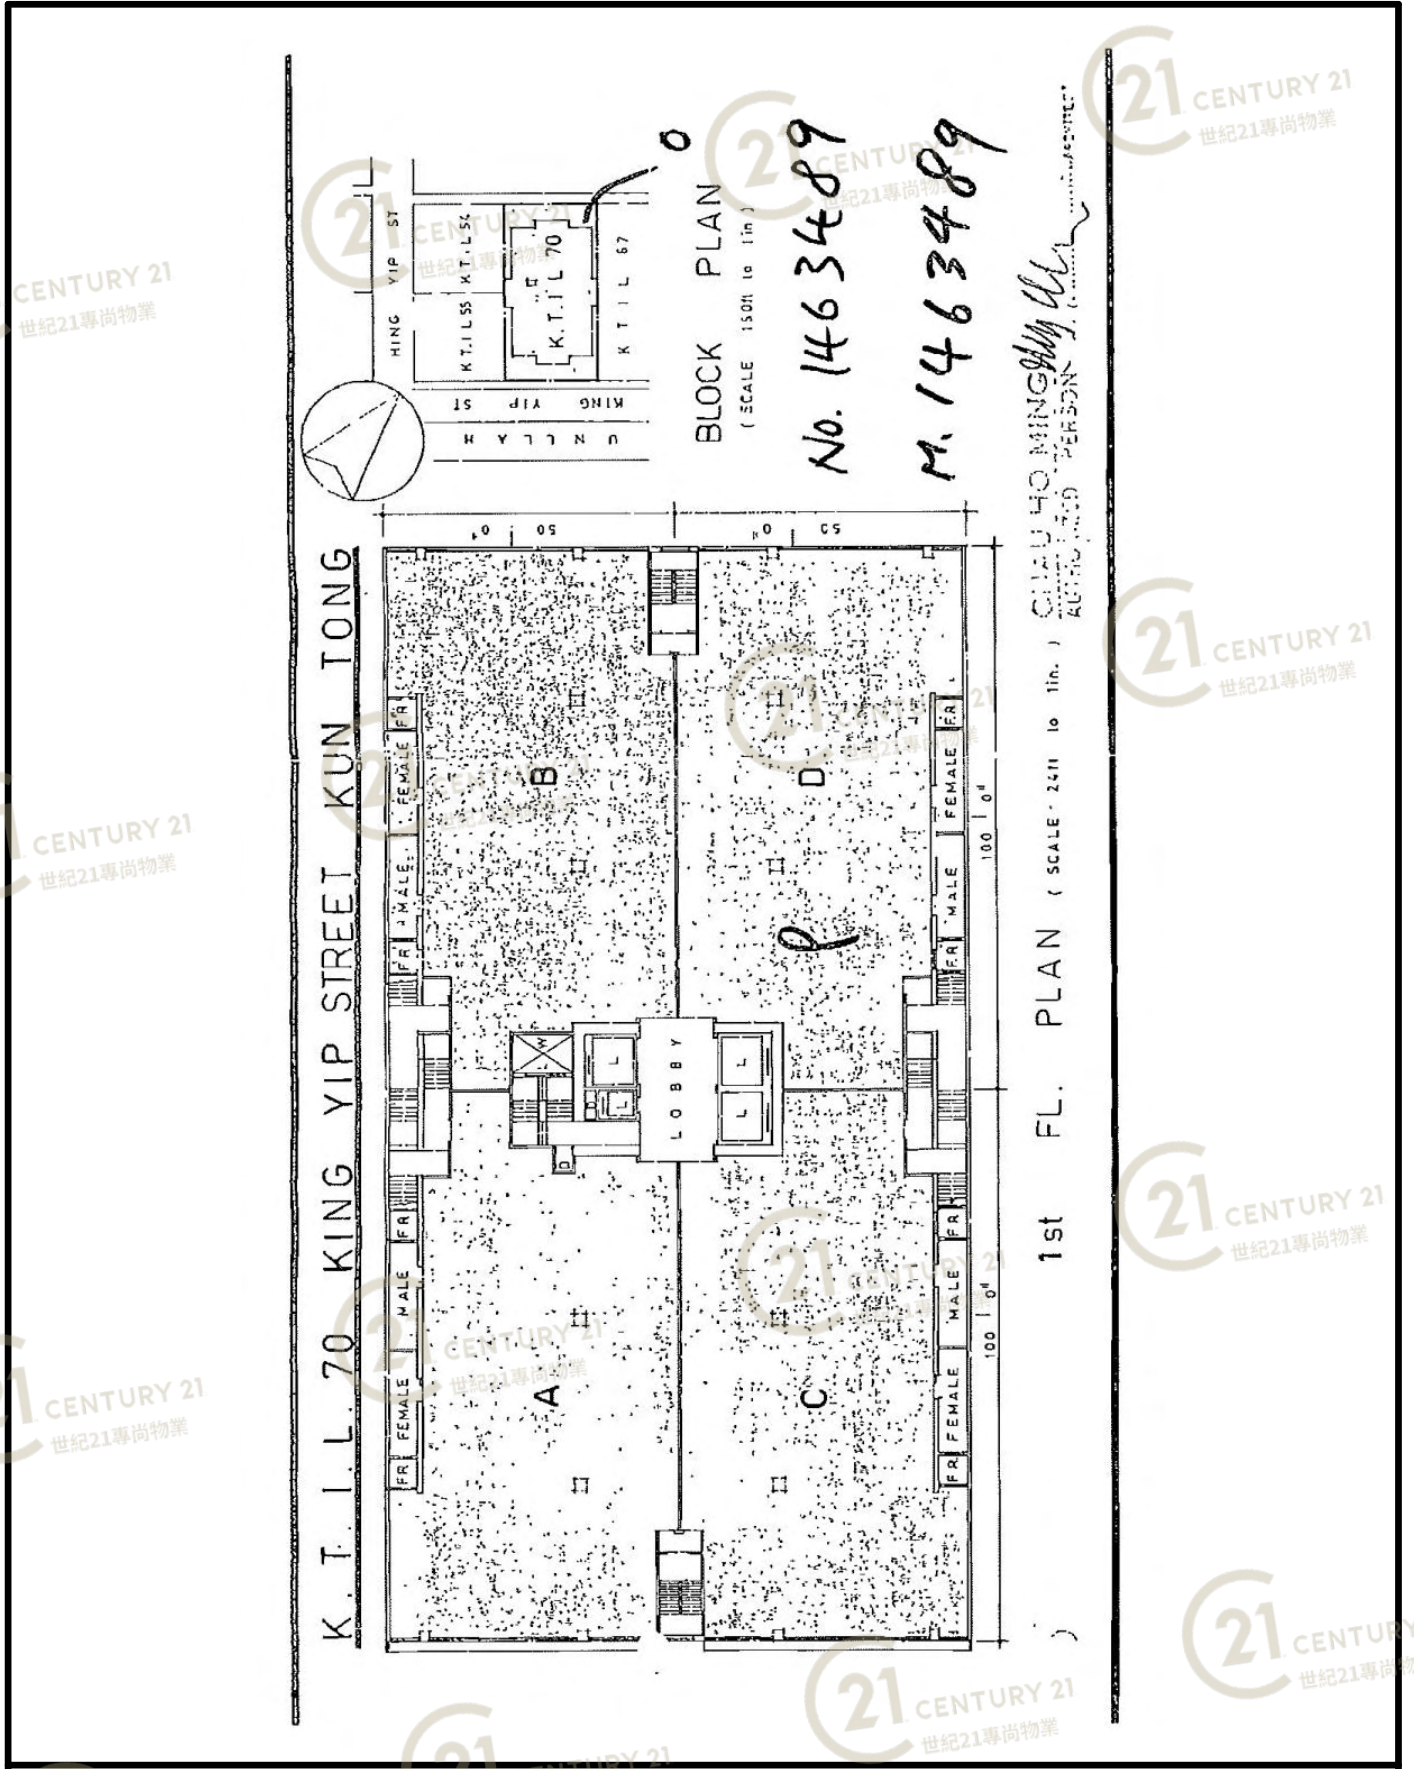


## 敬業工廠大廈 King Yip Factory Building

NOT TO SCALE, FOR IDENTIFICATION PURPOSE ONLY  
 圖中所有數據比例，一概只作參考之用

# 平面圖

# Floor Plan

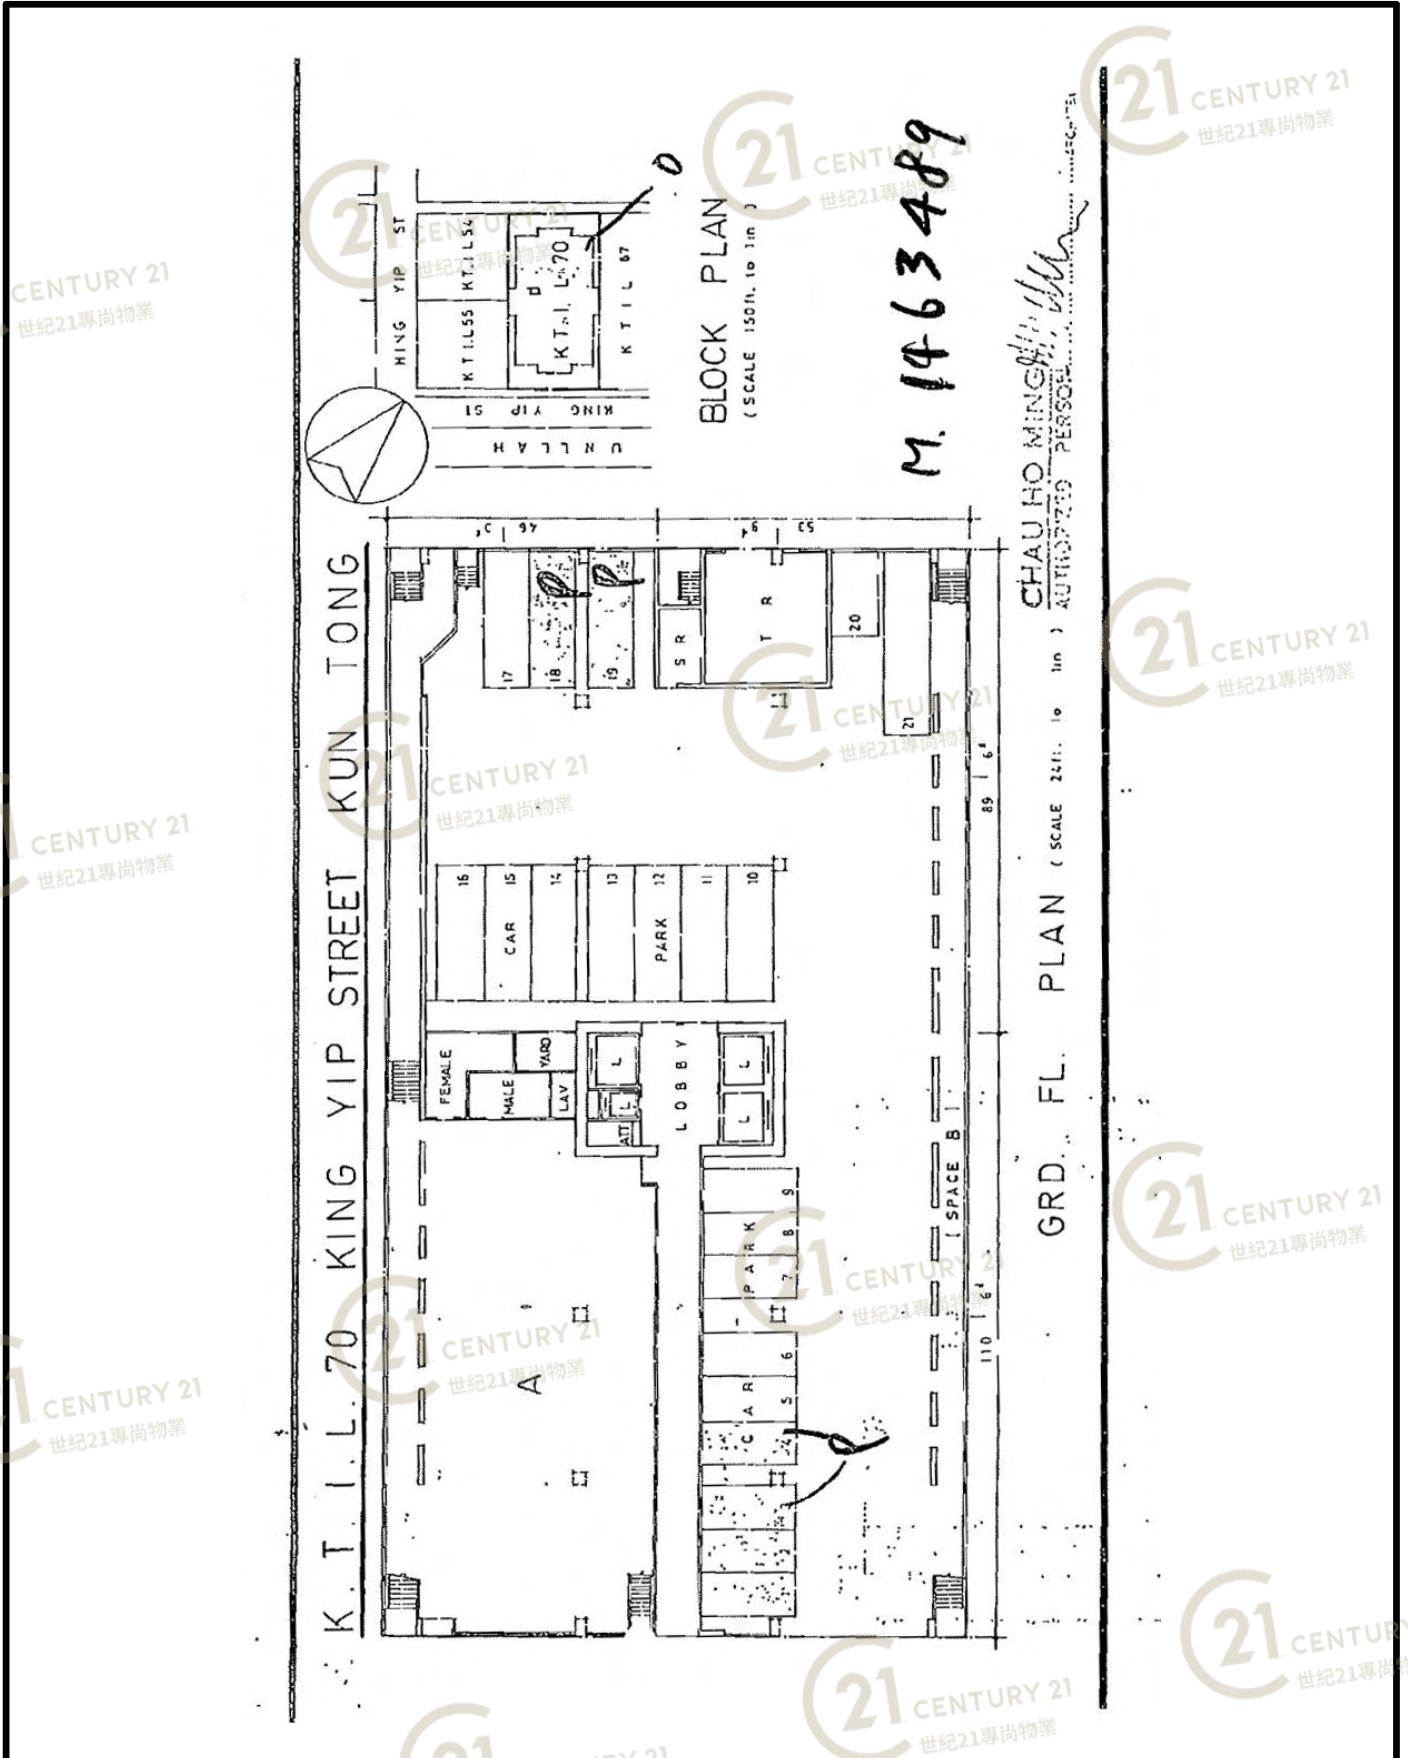


M. 1463489

敬業工廠大廈 King Yip Factory Building

NOT TO SCALE, FOR IDENTIFICATION PURPOSE ONLY  
圖中所有數據比例，一概只作參考之用

# 平面圖

# Floor Plan

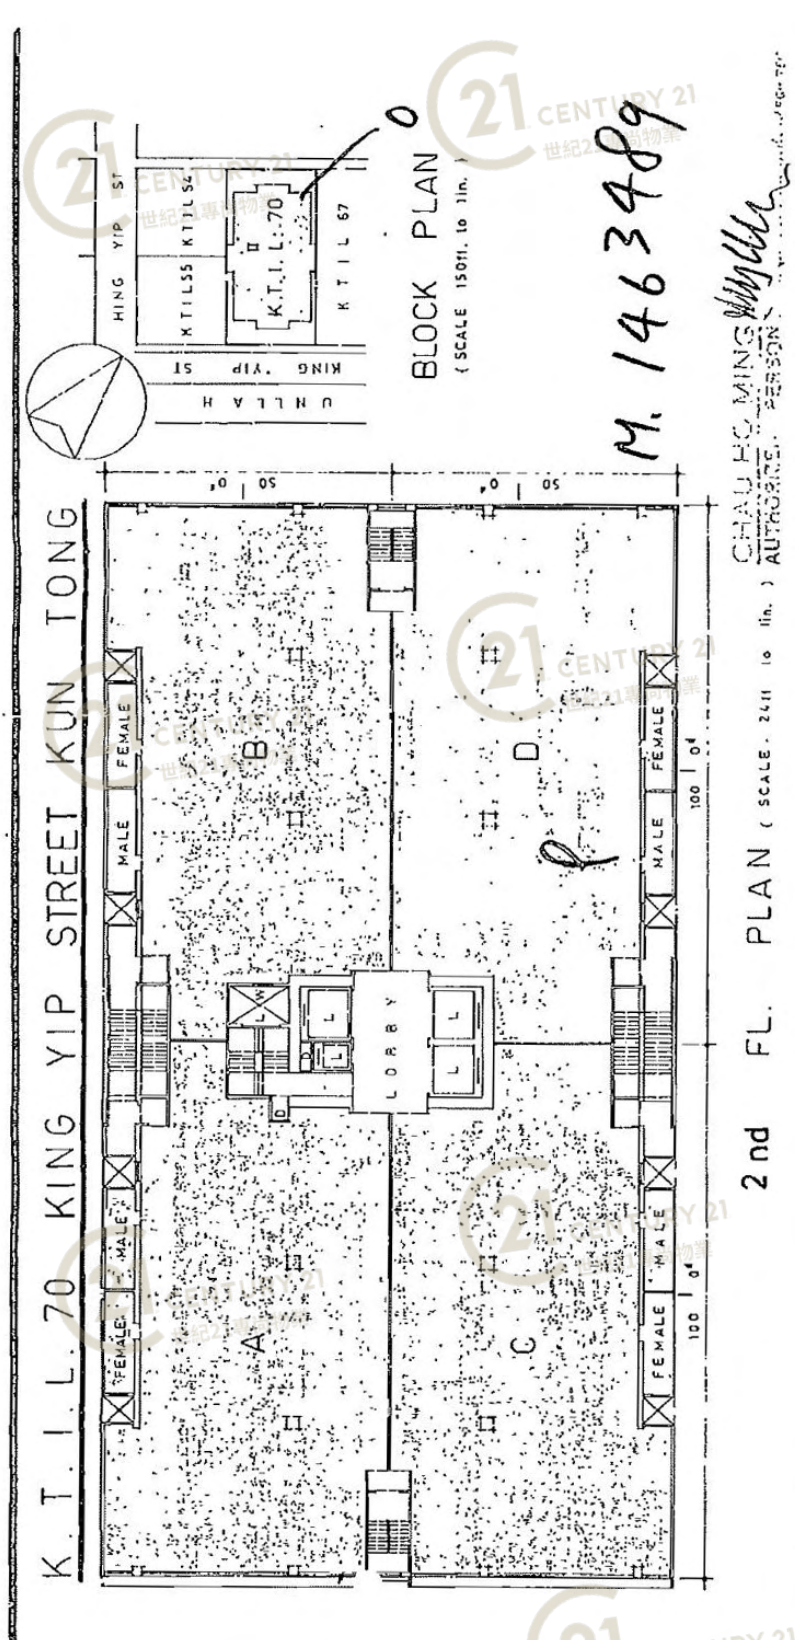

敬業工廠大廈 King Yip Factory Building

NOT TO SCALE, FOR IDENTIFICATION PURPOSE ONLY  
圖中所有數據比例，一概只作參考之用