


# 平面圖

# Floor Plan

## 十一樓平面圖 11th Floor Plan

所有圖則以工務處處長批准之圖則為準  
All plans prepared by the Land Agent approved by the Building Authority

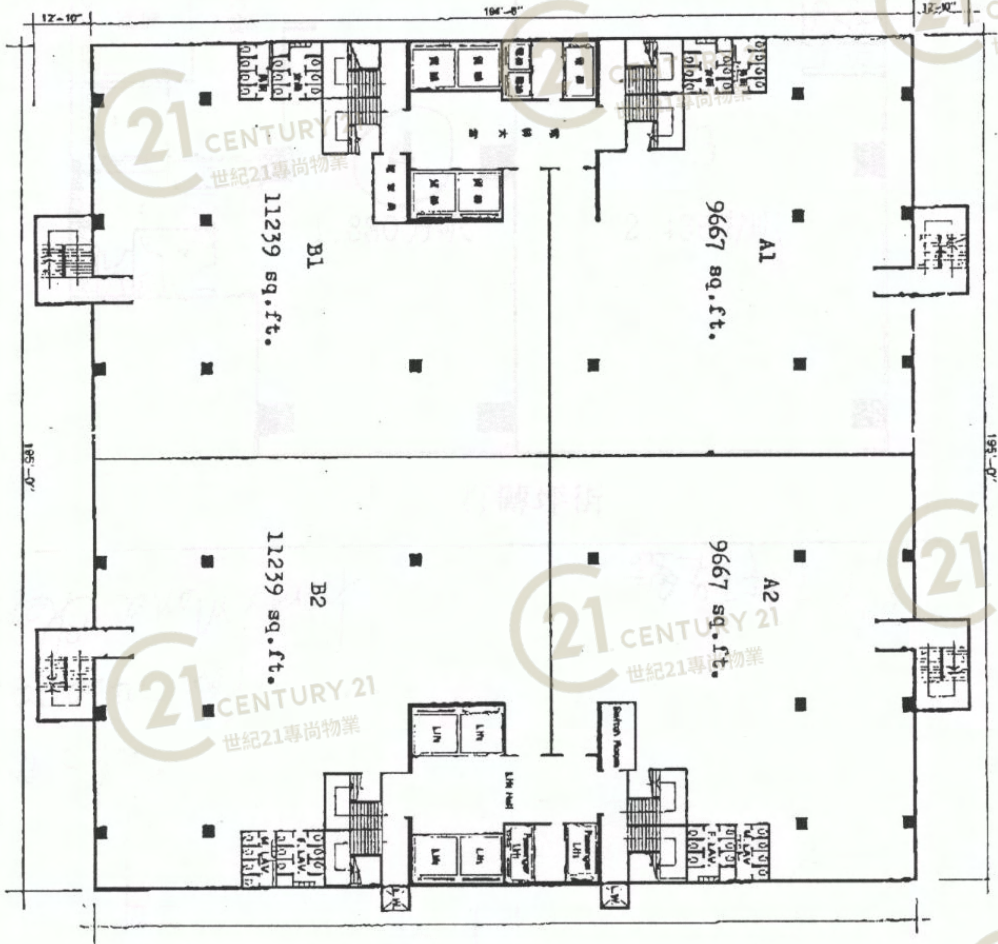


## 葵匯工業大廈 Kwai Wu Industrial Building

NOT TO SCALE, FOR IDENTIFICATION PURPOSE ONLY

圖中所有數據比例，一概只作參考之用

# 平面圖

# Floor Plan

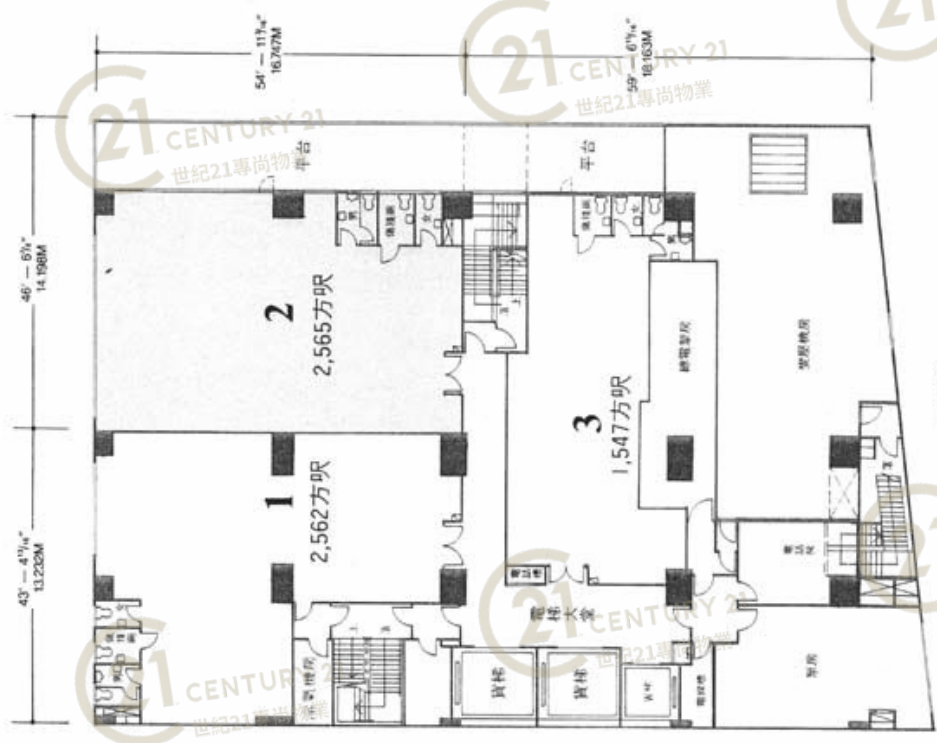

### 1樓面積

單位	1	2	3
建築面積	2,562方呎	2,565方呎	1,547方呎
實用面積	1,974方呎	1,976方呎	1,192方呎
1樓平台面積	—	638方呎	141方呎
全層面積	6,674方呎(另平台779方呎)		

1樓樓高：  
4.200米(約13呎9吋)  
樓面載重：  
15kPa(每平方呎約300磅)


### 一樓平面圖

## 葵匯工業大廈 Kwai Wu Industrial Building

NOT TO SCALE, FOR IDENTIFICATION PURPOSE ONLY  
圖中所有數據比例，一概只作參考之用

# 平面圖

# Floor Plan

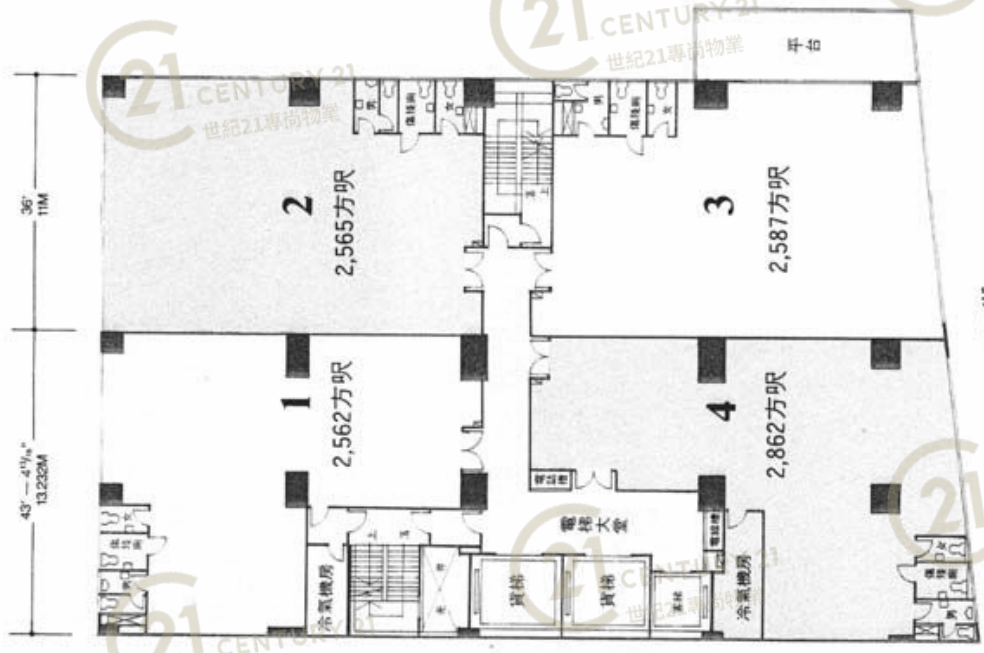

## 2樓面積

單位	1	2	3	4
建築面積	2,562方呎	2,565方呎	2,587方呎	2,862方呎
實用面積	1,974方呎	1,976方呎	1,993方呎	2,205方呎
2樓平台面積	—	—	312方呎	—
全層面積	10,576方呎(另平台312方呎)			


## 二樓平面圖

2樓樓高：

4.115米(約13呎6吋)

樓面載重：

15kPa(每平方呎約300磅)

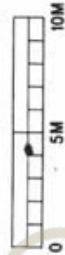


## 葵匯工業大廈 Kwai Wu Industrial Building

NOT TO SCALE, FOR IDENTIFICATION PURPOSE ONLY

圖中所有數據比例，一概只作參考之用

# 平面圖

# Floor Plan

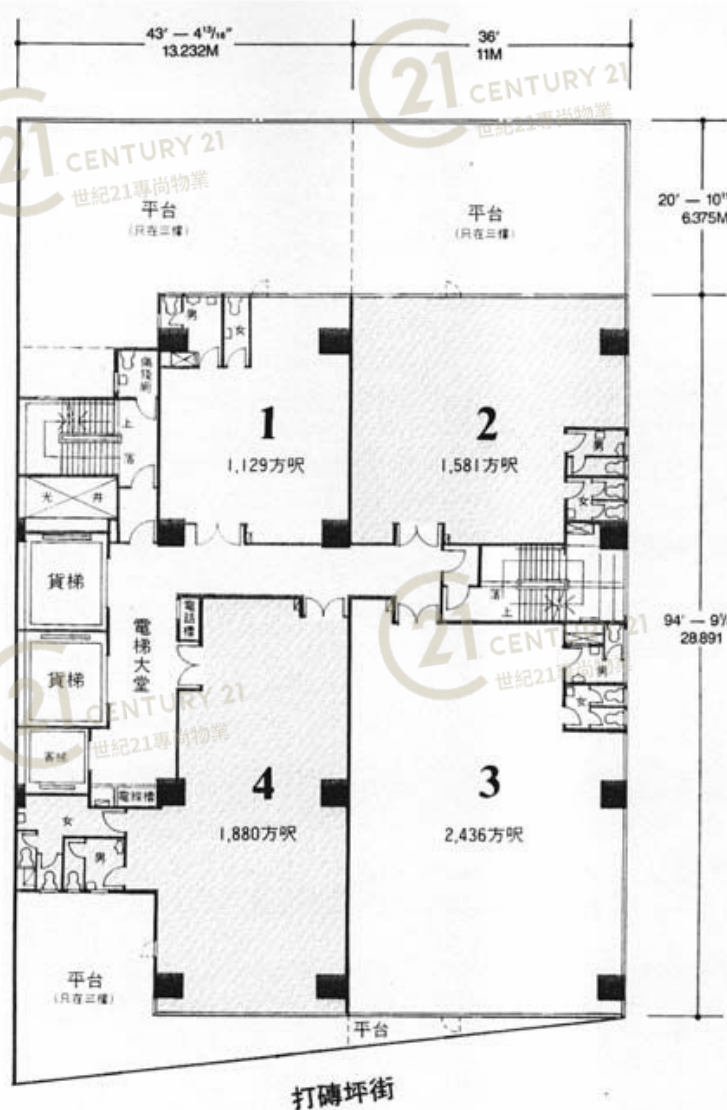

### 3至16樓面積

單位	1	2	3	4
建築面積	1,129方呎	1,581方呎	2,436方呎	1,880方呎
實用面積	869方呎	1,218方呎	1,877方呎	1,448方呎
3樓平台面積	1,052方呎	755方呎	73方呎	564方呎
全層面積	7,026方呎 (3樓另平台2,444方呎)			

3至16樓每層樓高：  
3.775米(約12呎4吋)  
每層載重：  
7.5kPa (每平方呎約150磅)

## 三至十六樓平面圖

## 葵匯工業大廈 Kwai Wu Industrial Building


NOT TO SCALE, FOR IDENTIFICATION PURPOSE ONLY

圖中所有數據比例，一概只作參考之用



# 平面圖

# Floor Plan

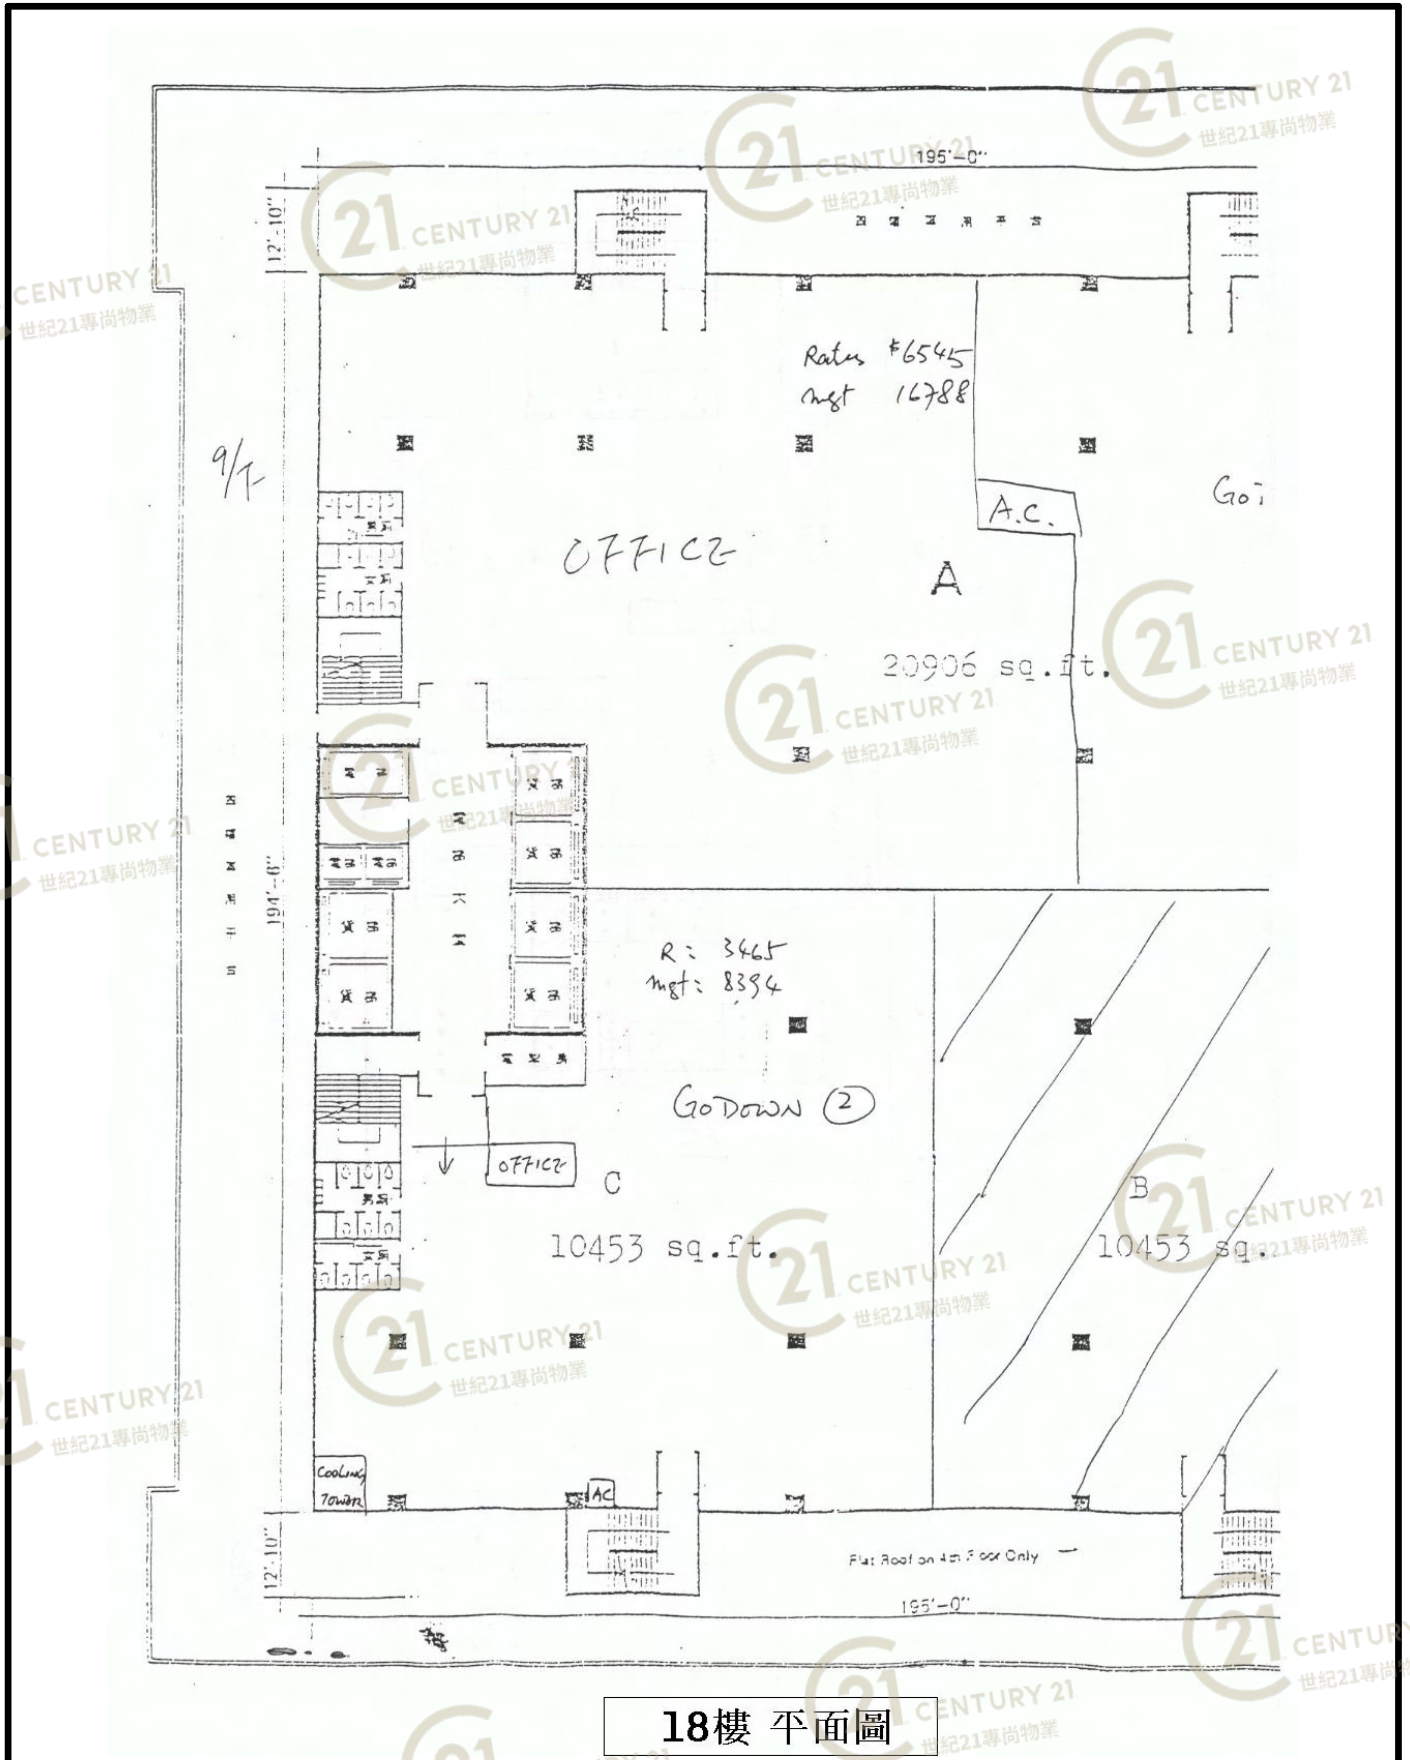

18樓 平面圖


## 葵匯工業大廈 Kwai Wu Industrial Building

NOT TO SCALE, FOR IDENTIFICATION PURPOSE ONLY

圖中所有數據比例，一概只作參考之用

# 平面圖

# Floor Plan

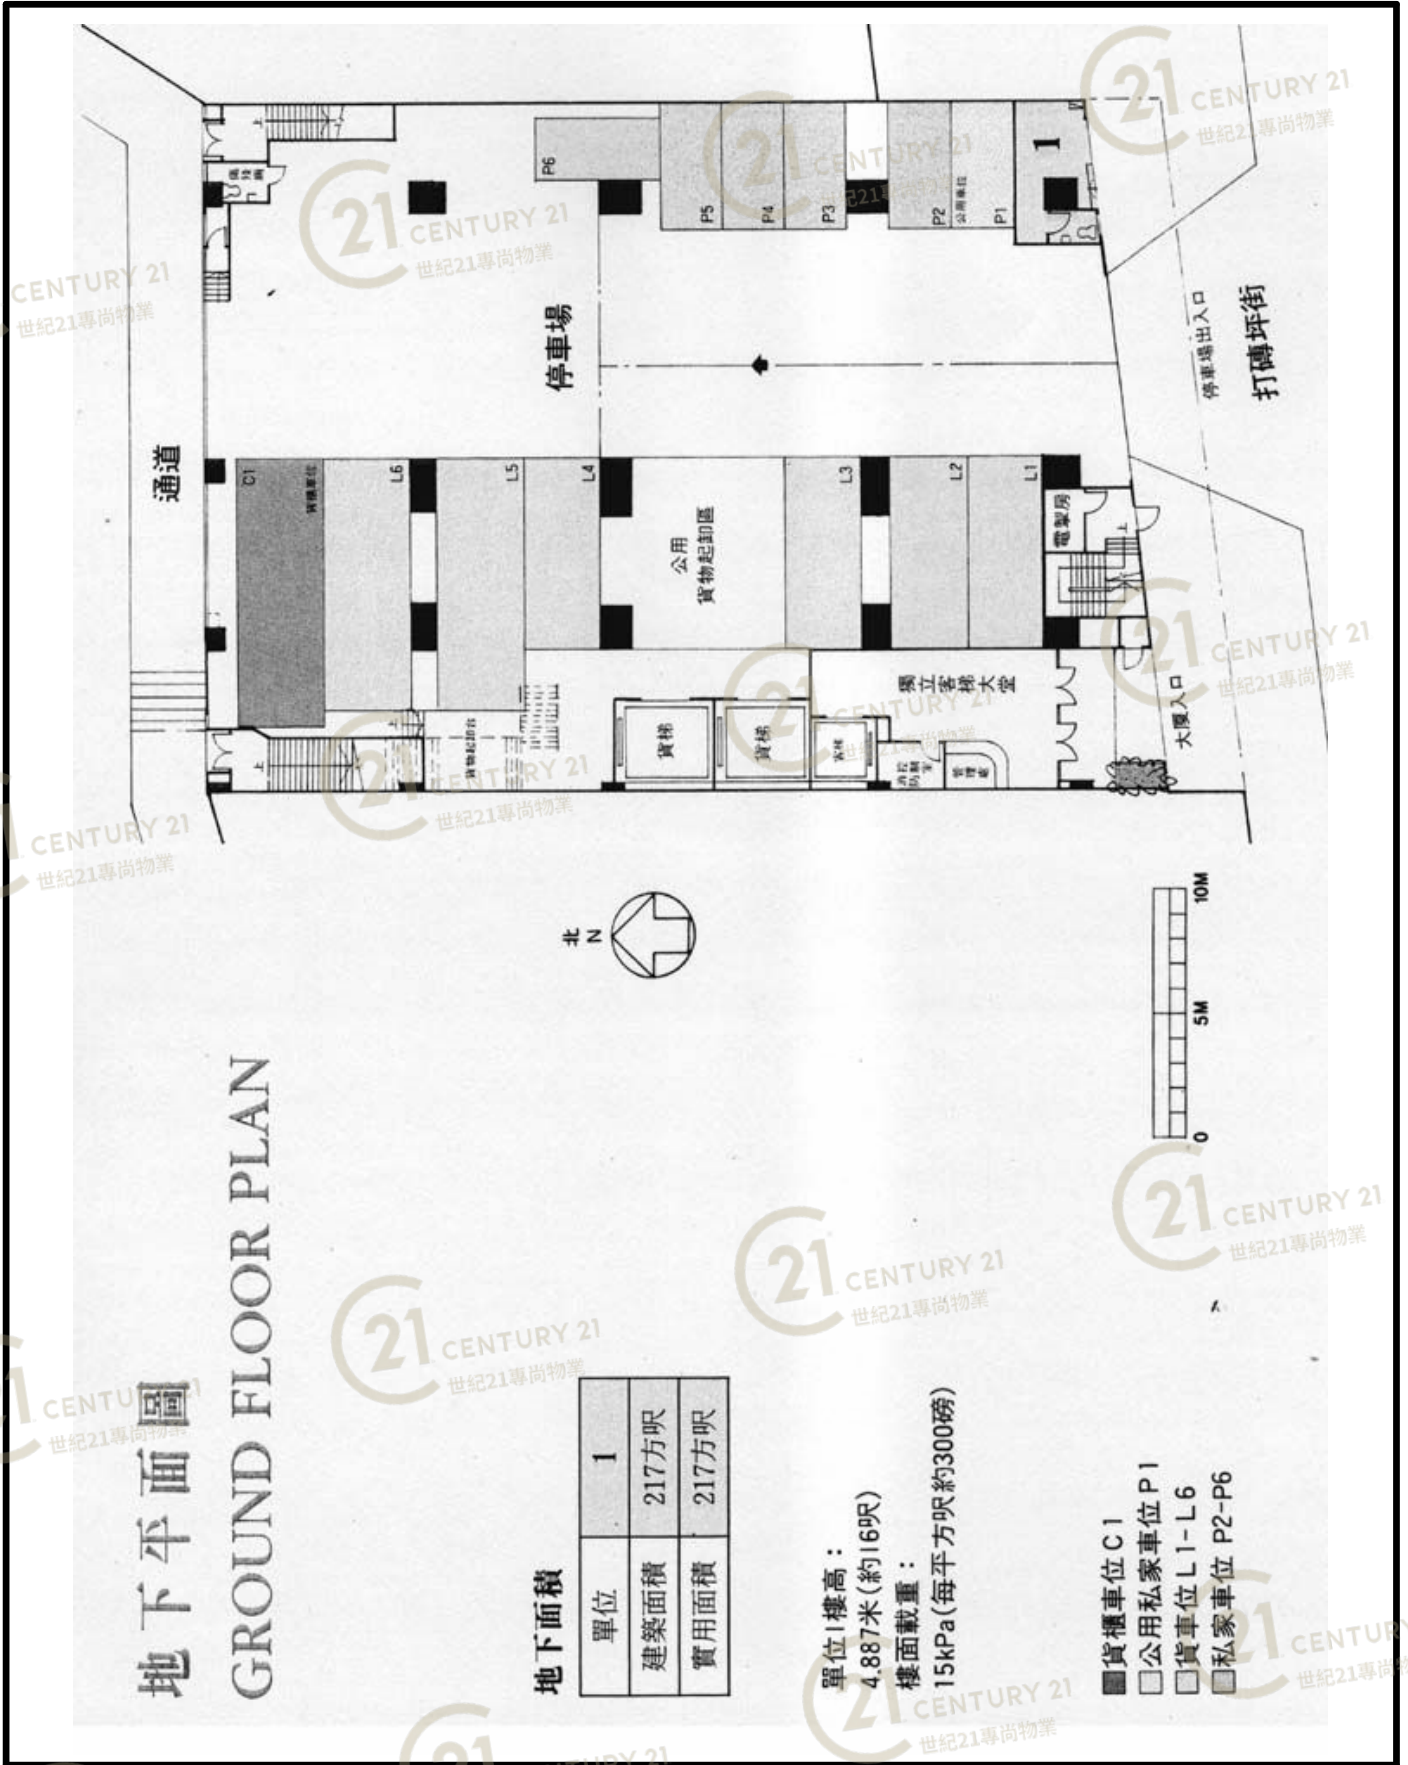

## 地下平面圖 GROUND FLOOR PLAN

### 地下面積

單位	1
建築面積	217方呎
實用面積	217方呎

單位I樓高：  
4.887米(約16呎)

樓面載重：  
15kPa(每平方呎約300磅)


- 貨櫃車位 C1
- 公用私家車位 P1
- 貨車位 L1-L6
- 私家車位 P2-P6

## 葵匯工業大廈 Kwai Wu Industrial Building

NOT TO SCALE, FOR IDENTIFICATION PURPOSE ONLY

圖中所有數據比例，一概只作參考之用

天台平面圖  
ROOF PLAN

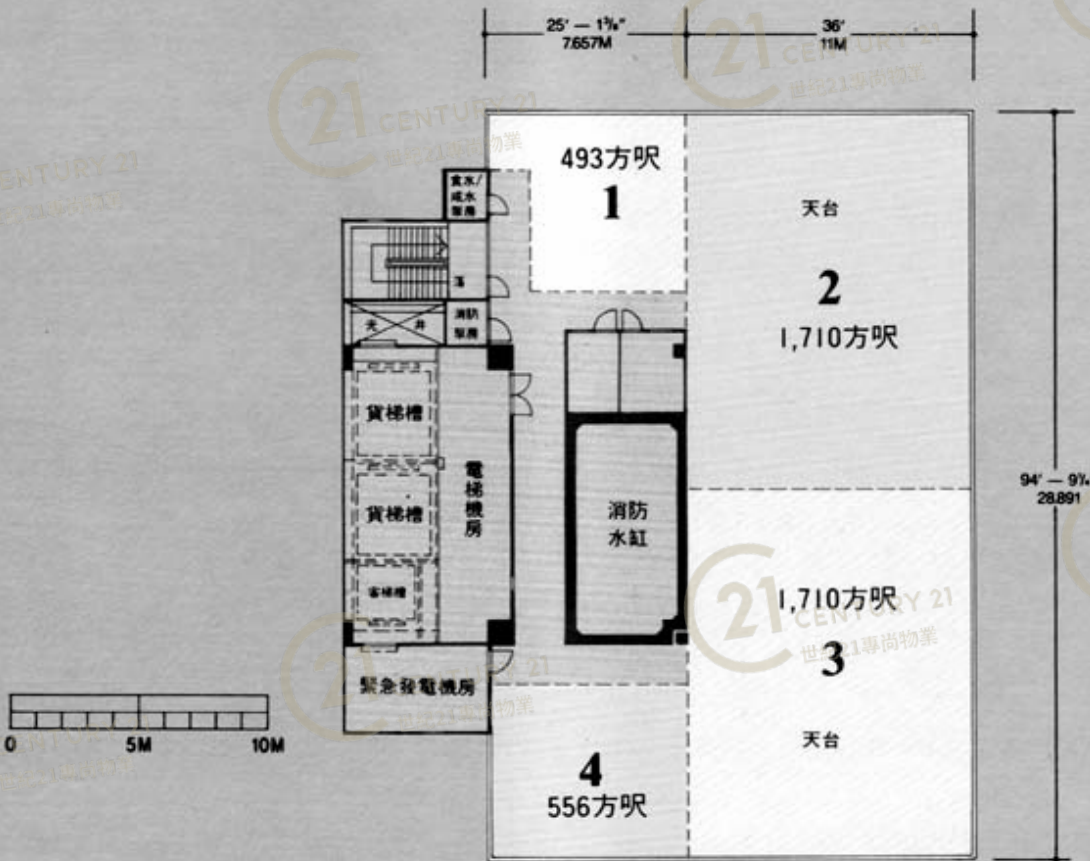

葵匯工業大廈 Kwai Wu Industrial Building

NOT TO SCALE, FOR IDENTIFICATION PURPOSE ONLY

圖中所有數據比例，一概只作參考之用



# 外觀圖

# Building Outlook



葵匯工業大廈 Kwai Wu Industrial Building

NOT TO SCALE, FOR IDENTIFICATION PURPOSE ONLY

圖中所有數據比例，一概只作參考之用



# 外觀圖

# Building Outlook



葵匯工業大廈 Kwai Wu Industrial Building

NOT TO SCALE, FOR IDENTIFICATION PURPOSE ONLY

圖中所有數據比例，一概只作參考之用



# 外觀圖

# Building Outlook



**葵匯工業大廈 Kwai Wu Industrial Building**

**NOT TO SCALE, FOR IDENTIFICATION PURPOSE ONLY**

圖中所有數據比例，一概只作參考之用