


平面圖

Floor Plan

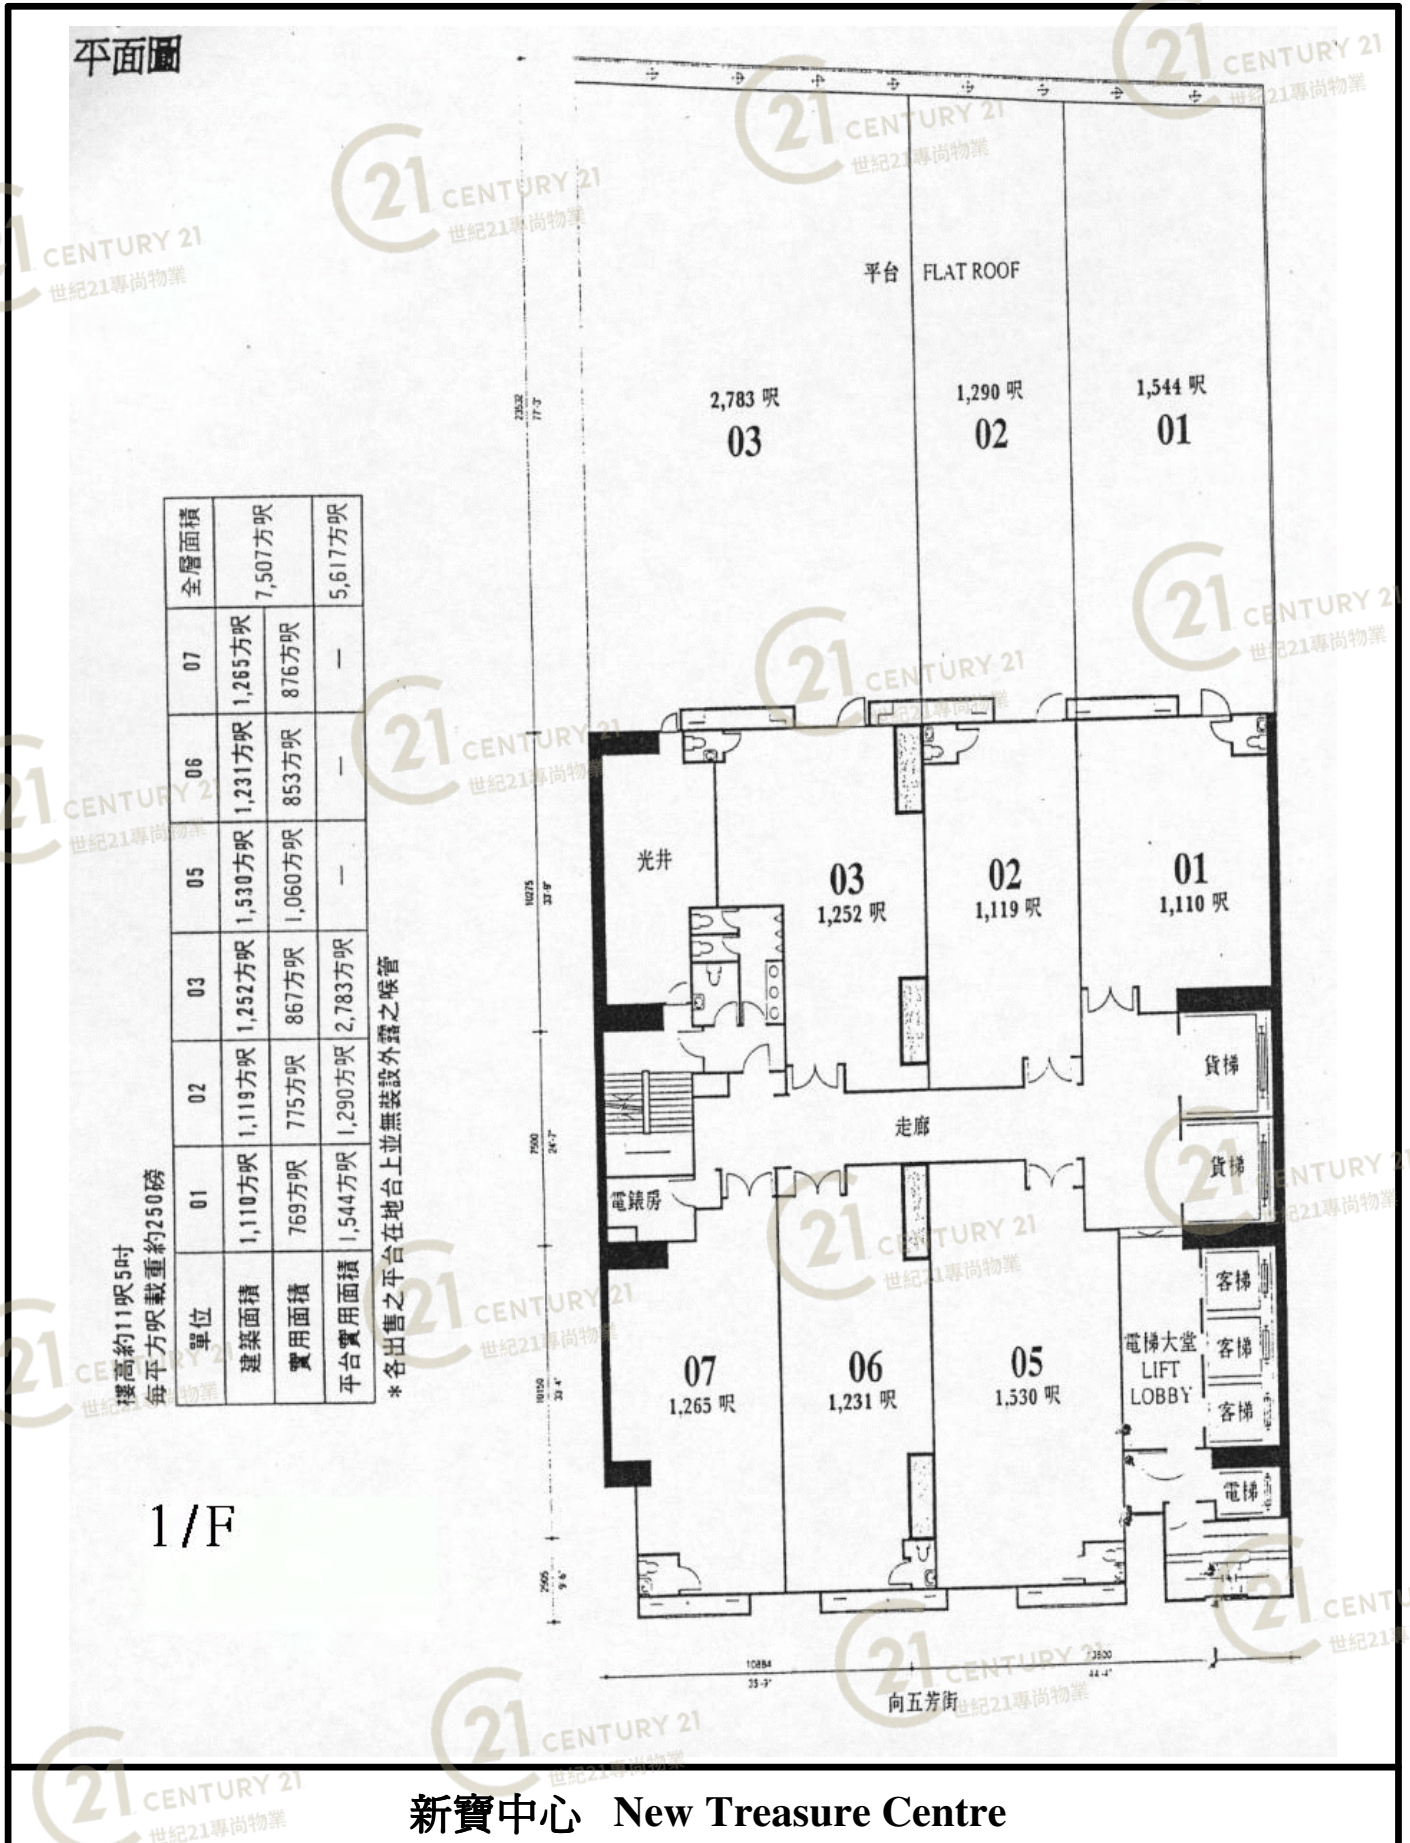


NOT TO SCALE, FOR IDENTIFICATION PURPOSE ONLY

圖中所有數據比例，一概只作參考之用

平面圖

Floor Plan

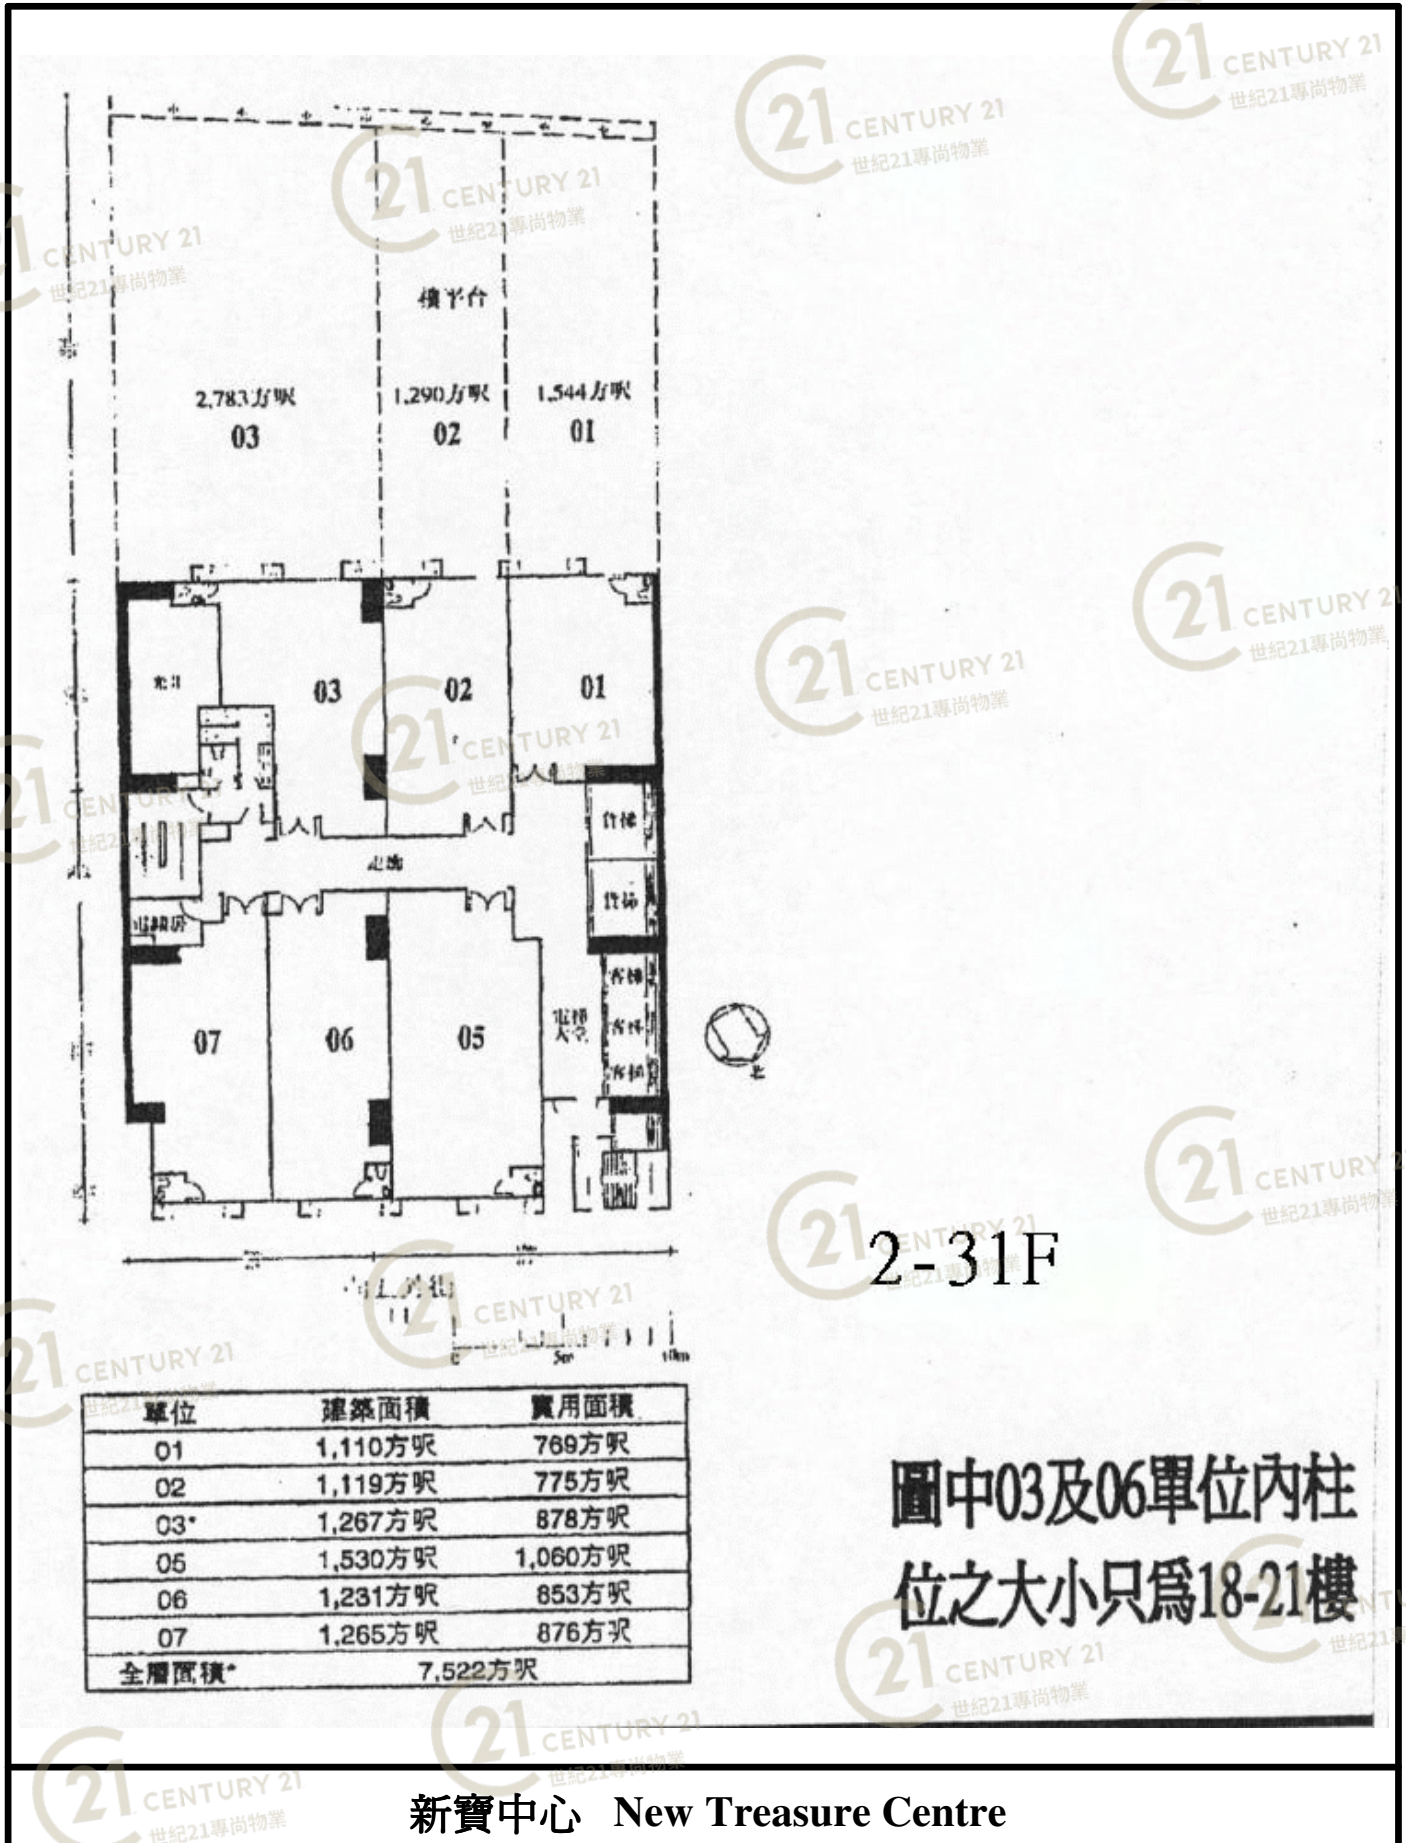


NOT TO SCALE, FOR IDENTIFICATION PURPOSE ONLY

圖中所有數據比例，一概只作參考之用

平面圖

Floor Plan

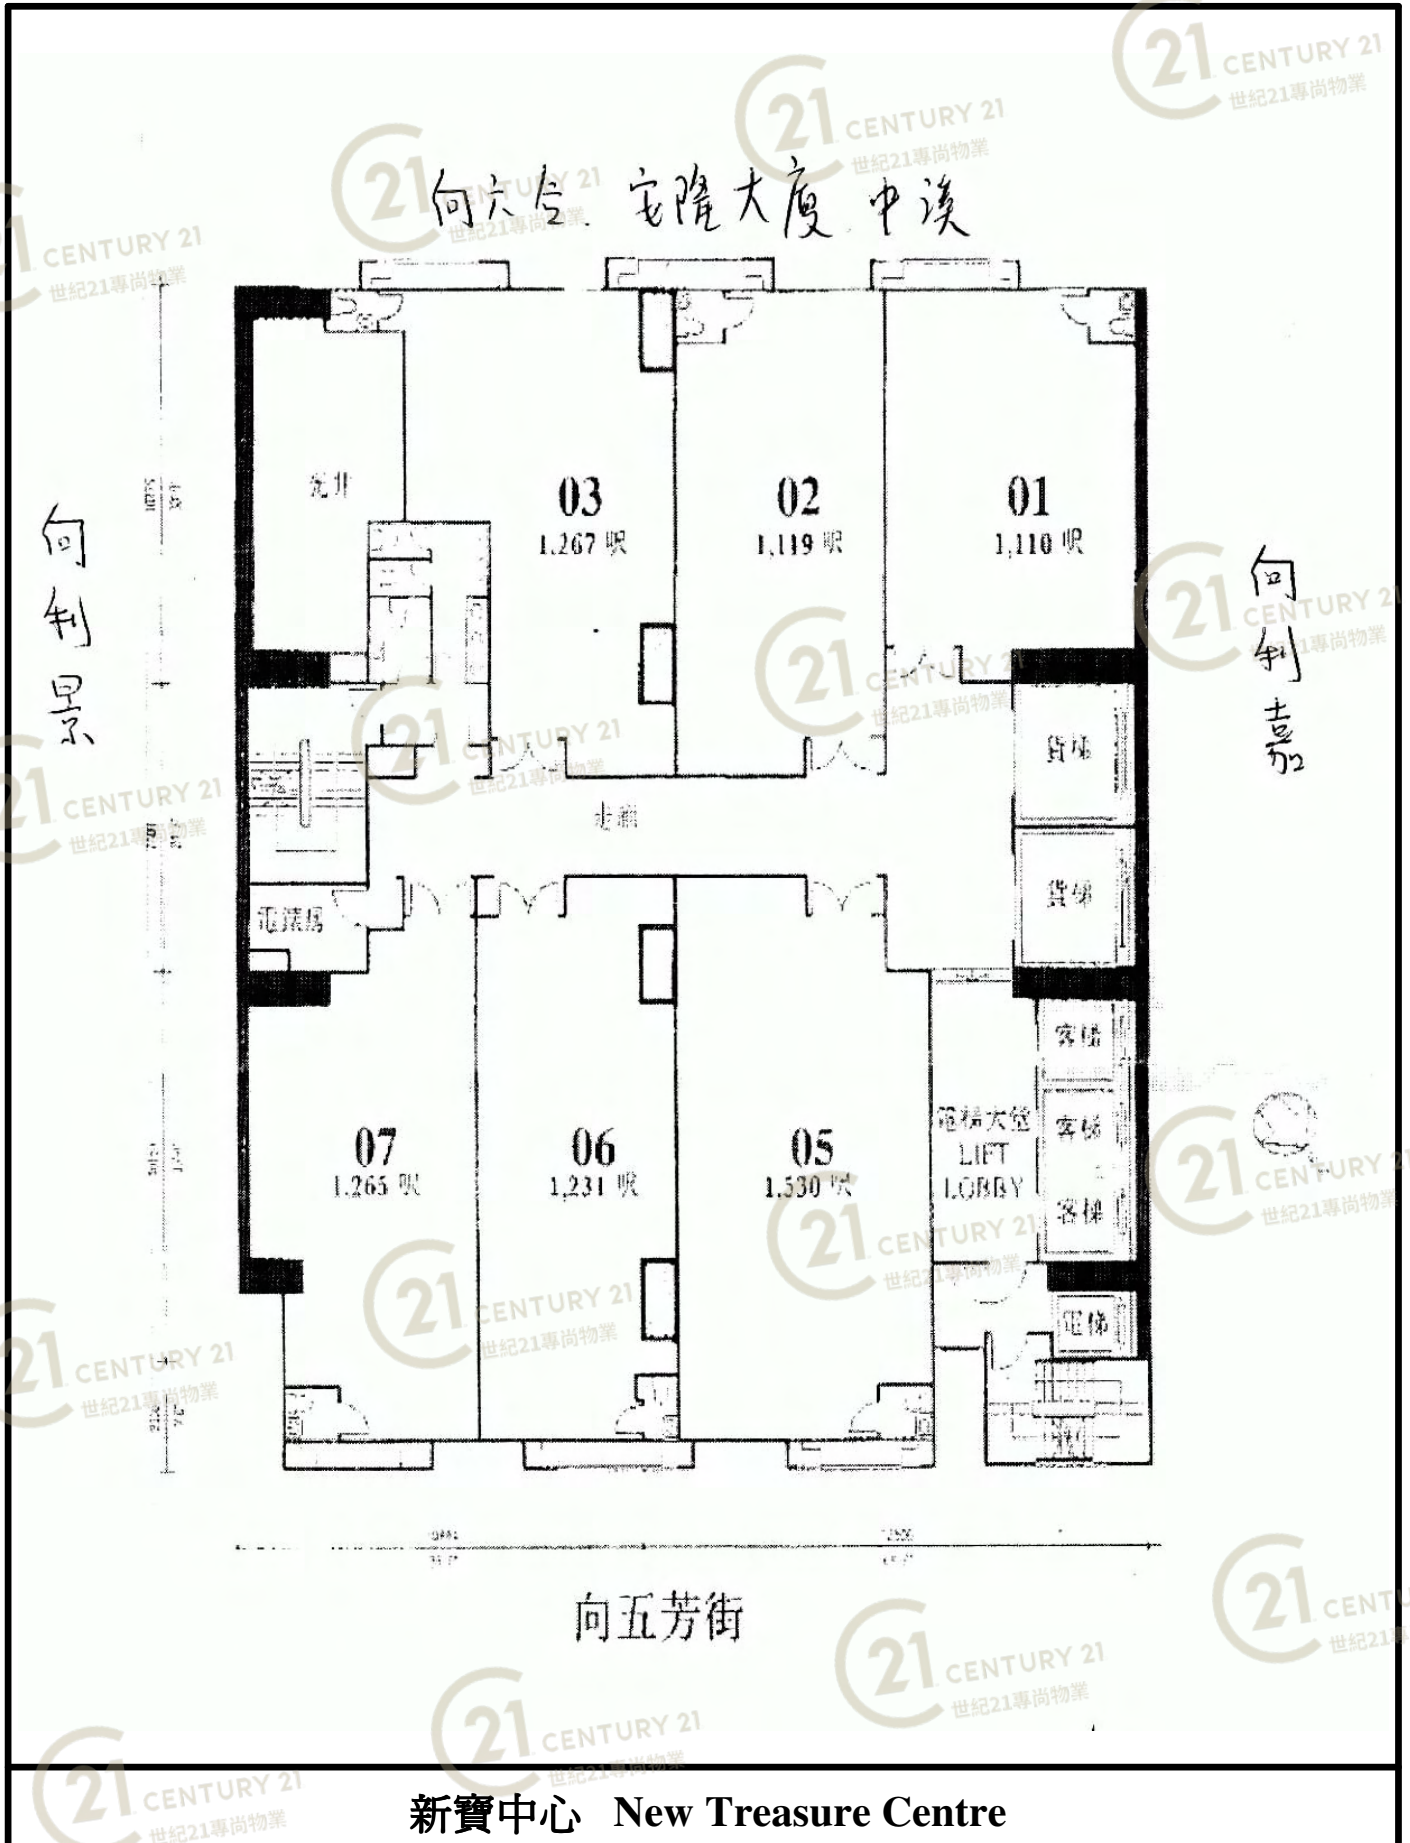


NOT TO SCALE, FOR IDENTIFICATION PURPOSE ONLY

圖中所有數據比例，一概只作參考之用

平面圖

Floor Plan

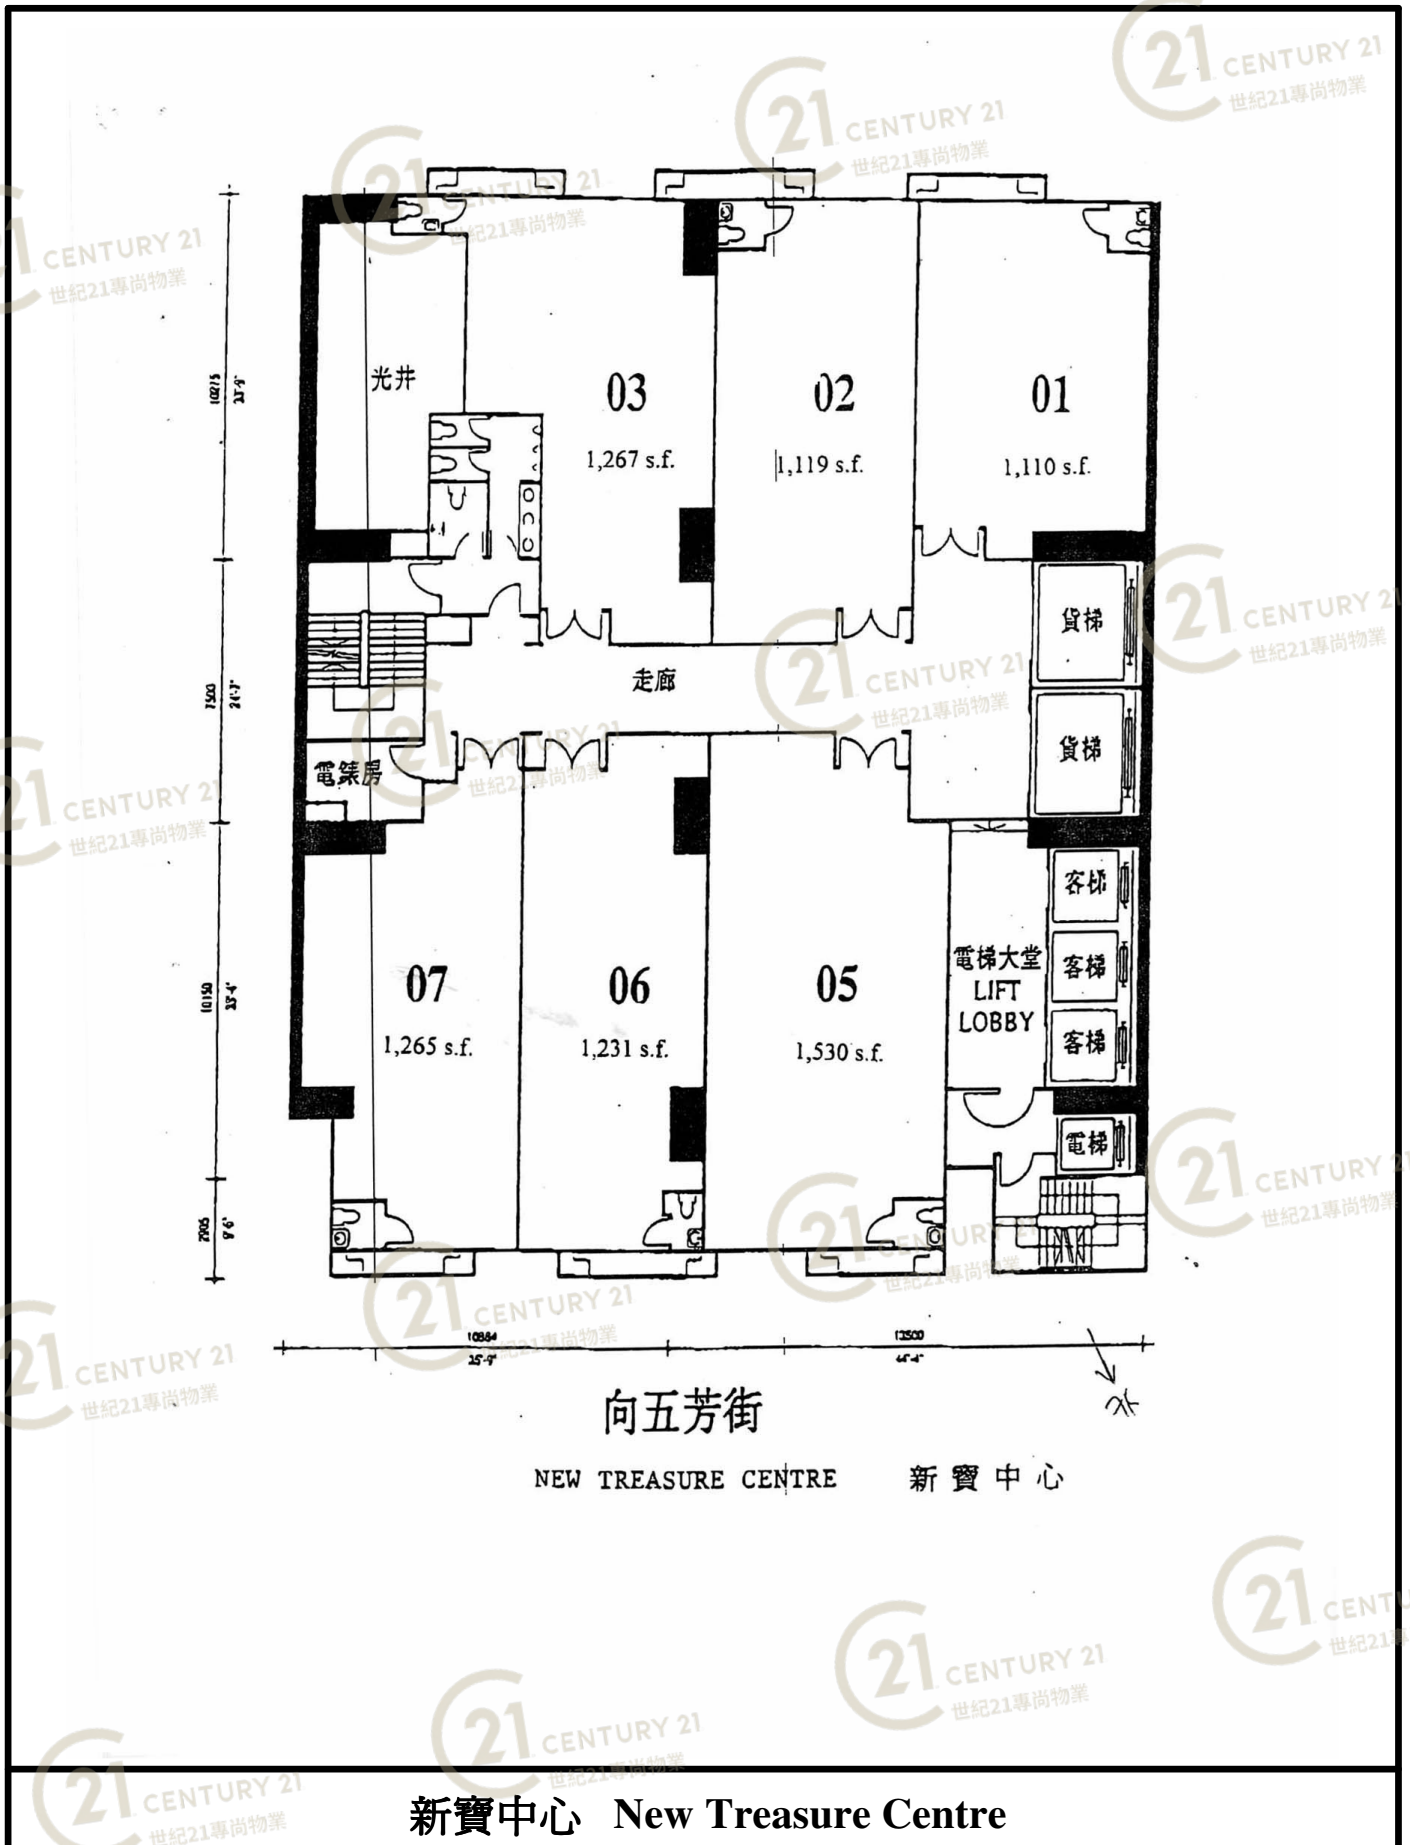


NOT TO SCALE, FOR IDENTIFICATION PURPOSE ONLY

圖中所有數據比例, 一概只作參考之用

平面圖

Floor Plan

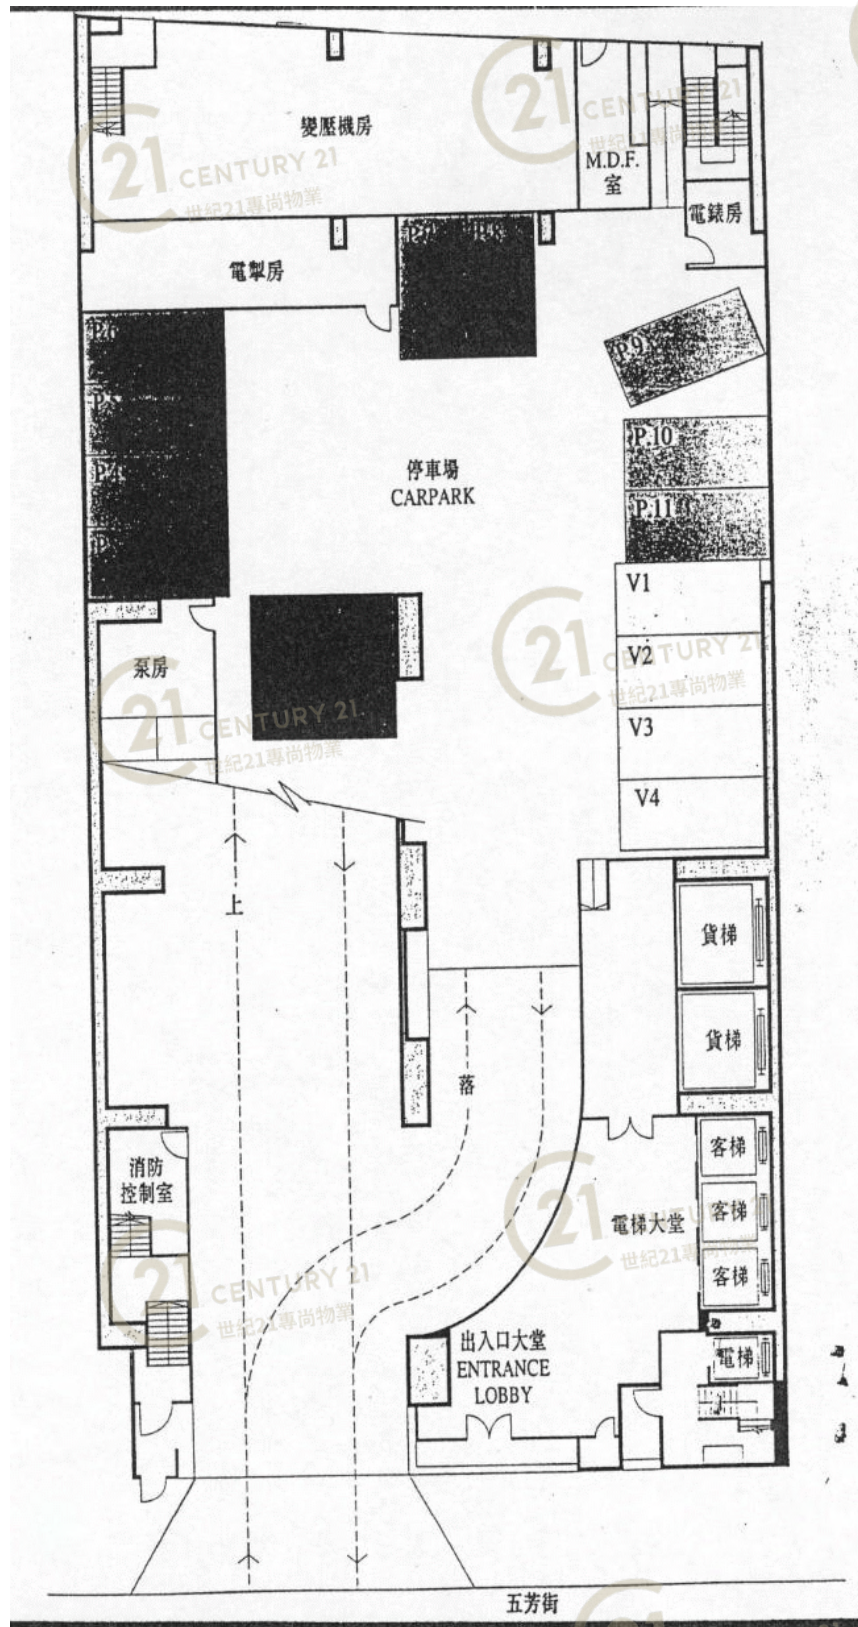

G/F

新寶中心 New Treasure Centre


NOT TO SCALE, FOR IDENTIFICATION PURPOSE ONLY

圖中所有數據比例，一概只作參考之用

平面圖

Floor Plan

天台平面圖

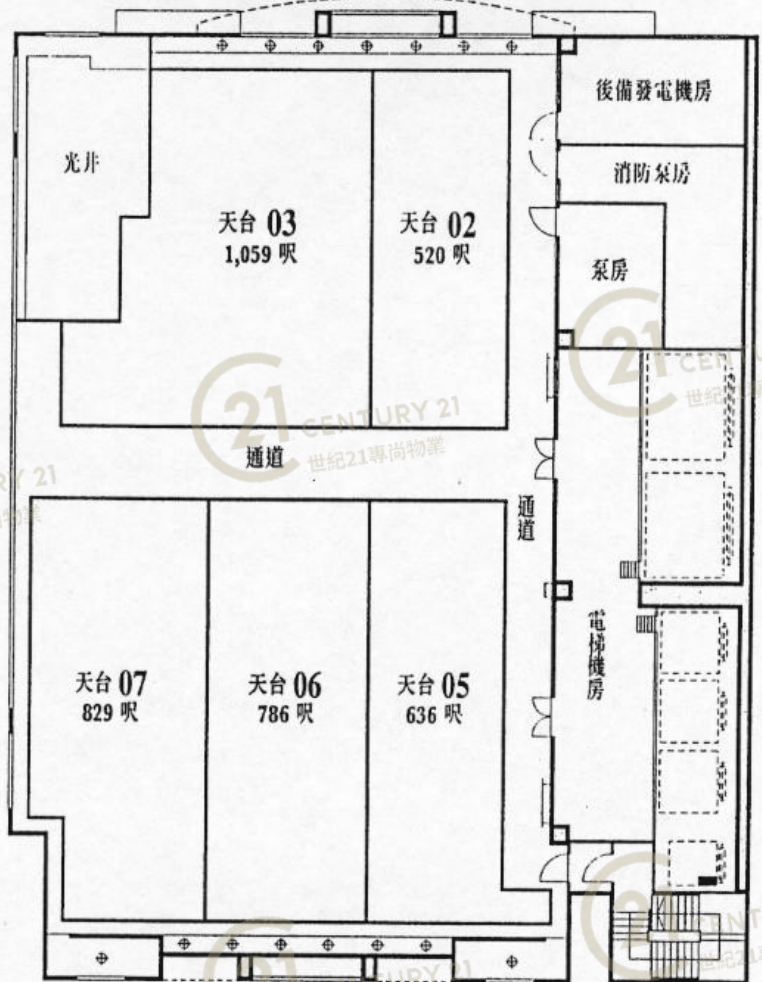

每平方呎載重約150磅

單位	02	03	05	06	07	全層面積
實用面積	520呎	1,059方呎	636方呎	786方呎	829方呎	3,830方呎

天台中設有少量外露之喉管，本公司備有詳細建築圖則，歡迎索閱查詢喉管之位置。

新寶中心 New Treasure Centre

NOT TO SCALE, FOR IDENTIFICATION PURPOSE ONLY

圖中所有數據比例，一概只作參考之用

TRENDS

單位面積 (Subject to contract & availability)

潮流工貿中心 682 Castle Peak Road, Kowloon Lai Chi Kok MTR

單位		面積 (平方尺)	租金 (平方尺)	
1002-3		526 + 659	\$9.50	facing east/south
1102	MCB	562	\$9.50	smallest unit
1106	MCB	861	\$9.50	Biggest Unit
1105	MCB	845	\$9.50	best layout
1607-8	MCB	1,170	\$10.00	Kwai Chung Terminal view
2003-5	MCB	1504	\$10.00	Kwai Chung Terminal view
2803	MCB	659	\$10.00	Kwai Chung Terminal view
1505-6	MCB	1706	\$10.00	Kwai Chung Terminal view
Subject to contract & availability				

歡迎 | Agent | 參觀

1703	MCB	659	\$10.00	Kwai Chung Terminal view
2103	MCB	659	\$10.00	Kwai Chung Terminal view
2607	MCB	629	\$10	hill view

Landlord provision: Split-type A/c, carpet & light fittings

Term : 2 yrs

Deposit : 3 months

Advance Payment: 1 month

Rates & gov't rent : \$0.55 psf (approx)

Management fee : \$2.70 psf (approx)

單位面積 (Subject to contract and availability)

新寶中心 New Treasure Centre No. 10 Ng Fong Street San Po Kong Diamond Hill MTR

單位		面積 (平方尺)	租金 (平方尺)	
107		1,265	\$6.00	Office feel
603		1,267	\$6.50	Office feel
507		1,265	\$6.50	Office feel
606		1,231	\$6.50	Office feel
803	MCB, Ceiling	1,267	\$7.00	
1303		1,267	\$7.00	Office feel
2803	MCB, Ceiling	1,267	\$7.50	Seaview W Rooms

歡迎 | agent | 參觀

Landlord provision: Split-type A/C, carpet & light fittings

Term : 2 Yrs.

Deposit : 3 months

Advance Payment : 1 month

Rates & Gov't rent : 0.36 psf (approx)

新寶中心 New Treasure Centre

NOT TO SCALE, FOR IDENTIFICATION PURPOSE ONLY

圖中所有數據比例, 一概只作參考之用

平面圖

Floor Plan

新蒲崗區最典雅大堂

單位面積(Subject to contract and availability)

New Treasure Centre 新寶中心, No. 10 Ng Fong Street San Po Kong Diamond Hill MTR

單位	面積(平方尺)	租金(平方尺)		
107	1,265	\$6.00	Split A/C, light panel & carpet 2 rooms & suspended ceiling	
603	1,267	\$6.30		
507	1,265	\$6.30	Split A/C, light panel & carpet	
606	1,231	\$6.30		
1306	1,231	\$6.50	Split A/C, light panel & carpet	
1303	1,267	\$6.50		
2803	MCB,Ceiling	1,267	\$7.50	Seaview W/2 Rooms

歡迎 | agent | 參觀

Landlord provision : Split-type A/C, carpet & light fittings

Term : 2 Yrs

Deposit : 3 months


Advance Payment : 1 month

Rates & Govt rent : 0.36 psf (approx)

Management fee : 1.60 psf (approx)


新蒲崗區最典雅大堂

裝修

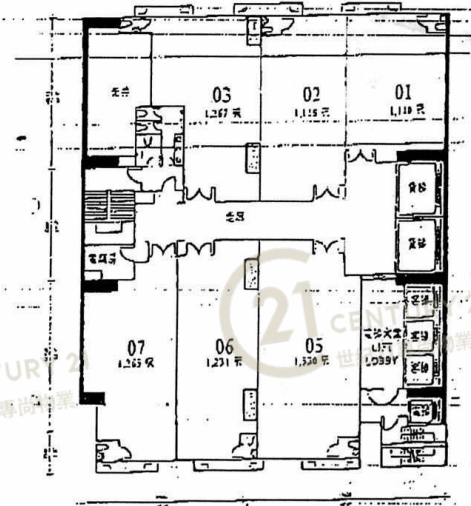

向五芳街

NEW TREASURE CENTRE

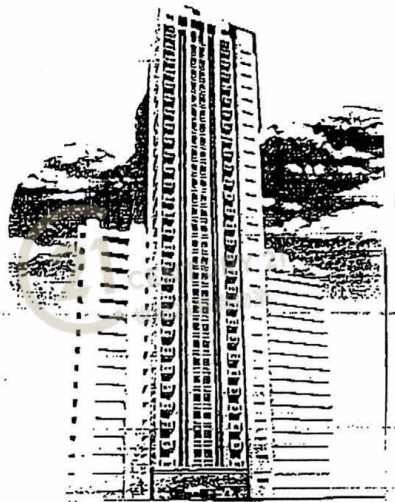

租務熱線 : 2745 1222

新寶中心 New Treasure Centre

NOT TO SCALE, FOR IDENTIFICATION PURPOSE ONLY

圖中所有數據比例, 一概只作參考之用

平面圖

Floor Plan

新寶中心

新蒲崗 五芳街 10 號

New Treasure Centre

Subject to contract & availability




單位		面積 (平方尺)	租金 (平方尺)
103	w/Flat roof	1267	\$6.00
903	MCB	1267	\$6.00
1306		1231	\$7.00
2303	MCB	1267	\$7.00

\$6.00

Mfg. Fee \$1.60 & rates and gov't rent \$0.40 (approx.)

豪華大堂
管理完善

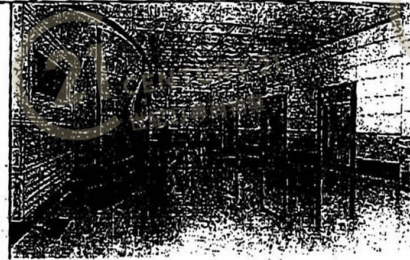


毗鄰鑽石山地鐵站



- 單位面積由 1,110 平方呎起
- 間格方正實用

租務熱線 : 2745 1222

 長江實業地產發展有限公司
CHEUNG KONG PROPERTY DEVELOPMENT LIMITED

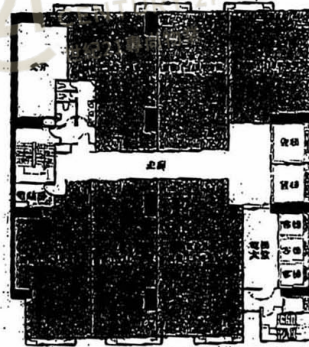

大廈平面圖只供參考用途

新寶中心 New Treasure Centre

NOT TO SCALE, FOR IDENTIFICATION PURPOSE ONLY

圖中所有數據比例, 一概只作參考之用

平面圖

Floor Plan

豪華大堂 管理完善




毗鄰鑽石山地鐵站



租務熱線 : 2745 1222

新
寶
中
心

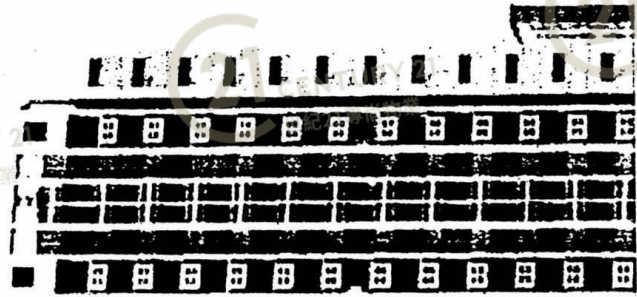

星江實業地產發展有限公司
CHEUNG KONG PROPERTY DEVELOPMENT LIMITED

奉送
分體冷氣機
燈盤
地氈

單位面積由
1,110 平方呎起



大廈平面圖只供參考用途


新寶中心 New Treasure Centre

NOT TO SCALE, FOR IDENTIFICATION PURPOSE ONLY

圖中所有數據比例, 一概只作參考之用

平面圖

Floor Plan

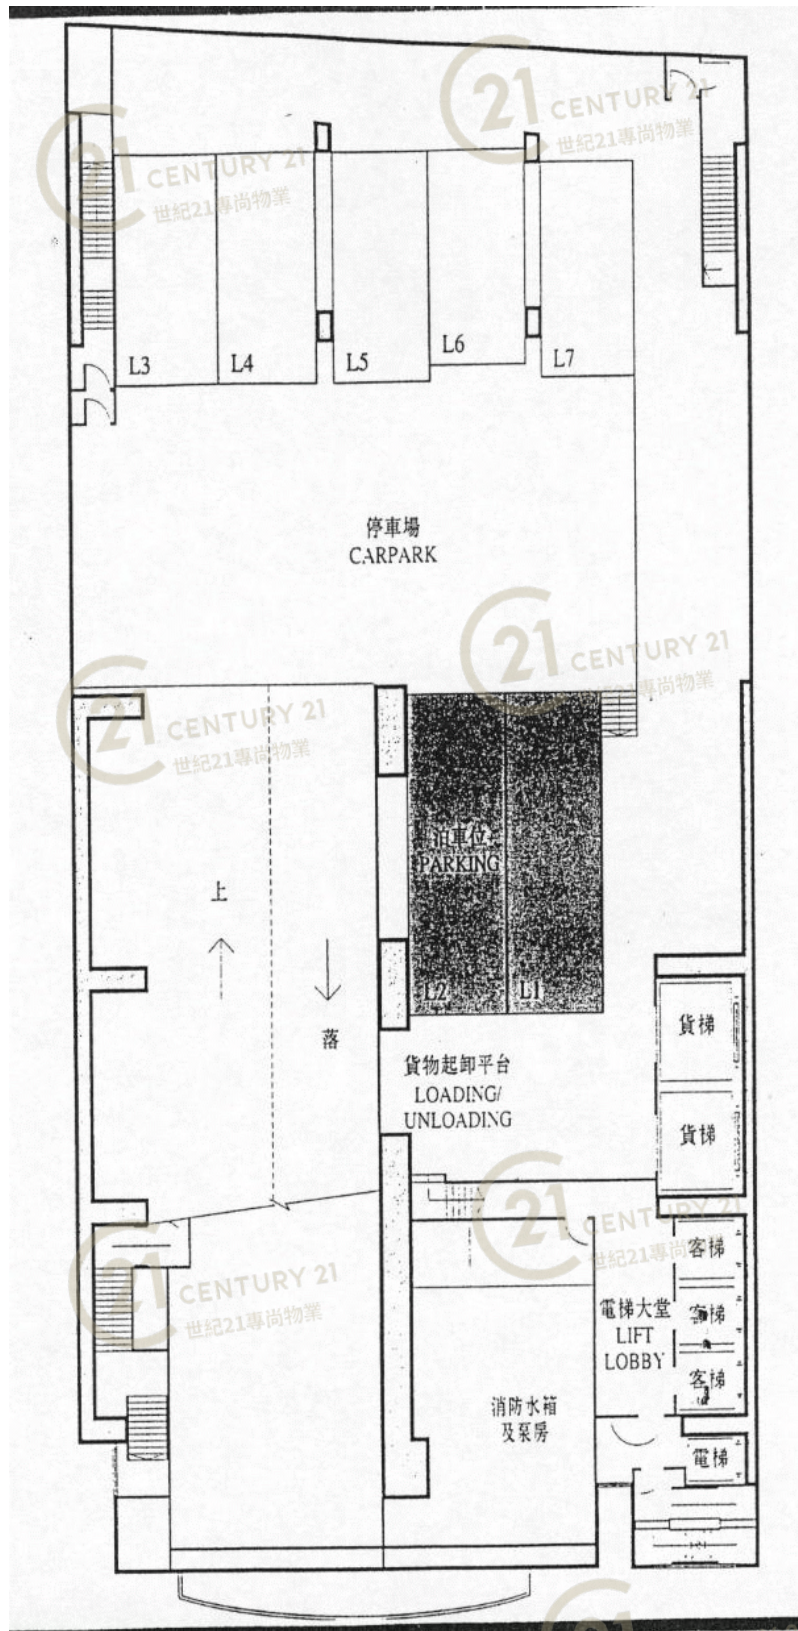

UG

新寶中心 New Treasure Centre

NOT TO SCALE, FOR IDENTIFICATION PURPOSE ONLY

圖中所有數據比例，一概只作參考之用

外觀圖

Building Outlook



新寶中心 New Treasure Centre

NOT TO SCALE, FOR IDENTIFICATION PURPOSE ONLY

圖中所有數據比例，一概只作參考之用

外觀圖

Building Outlook



新寶中心 New Treasure Centre

NOT TO SCALE, FOR IDENTIFICATION PURPOSE ONLY

圖中所有數據比例，一概只作參考之用

外觀圖

Building Outlook



新寶中心 New Treasure Centre

NOT TO SCALE, FOR IDENTIFICATION PURPOSE ONLY

圖中所有數據比例，一概只作參考之用